


都市計画道路 3・4・10放射7号線 (栗原工区)

用地測量平面図

(縮尺: NON-SCALE)

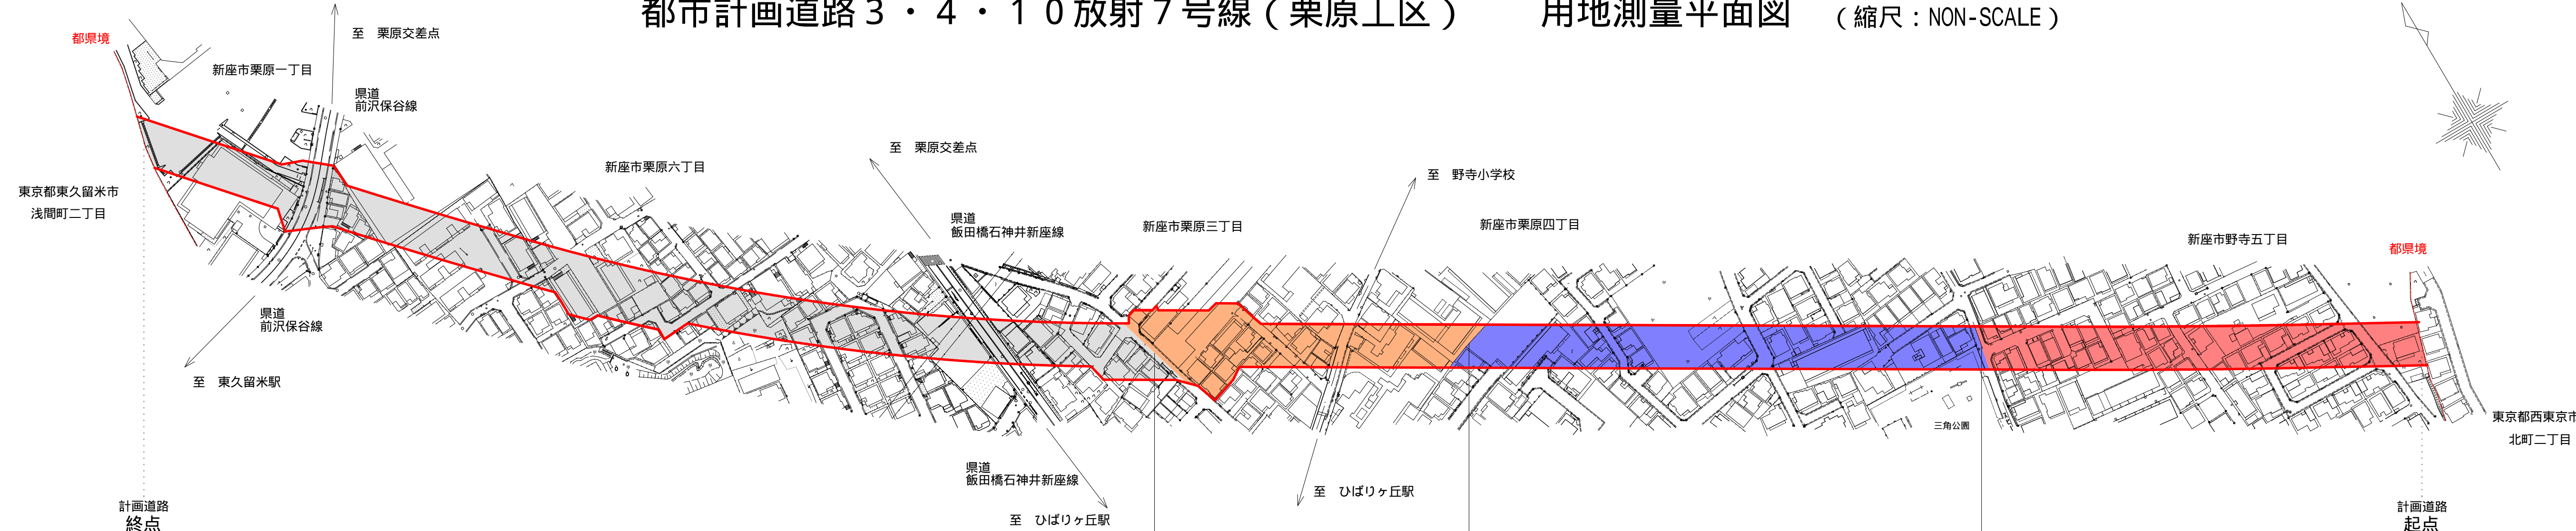

平成30年4月以降に受注者を決定します。
受注者が決まり次第、関係する皆さまへご連絡させていただきます。

その3工区
受注者：浦和測量設計株式会社

その2工区
受注者：埼玉コンサルタント株式会社

その1工区
受注者：芝測量建築設計株式会社

計画道路
終点

計画道路
起点