


荒川左岸南部流域下水道台帳図


図面番号 1067 (鴨川幹線)

埼玉県

上尾市 平面図 1:500

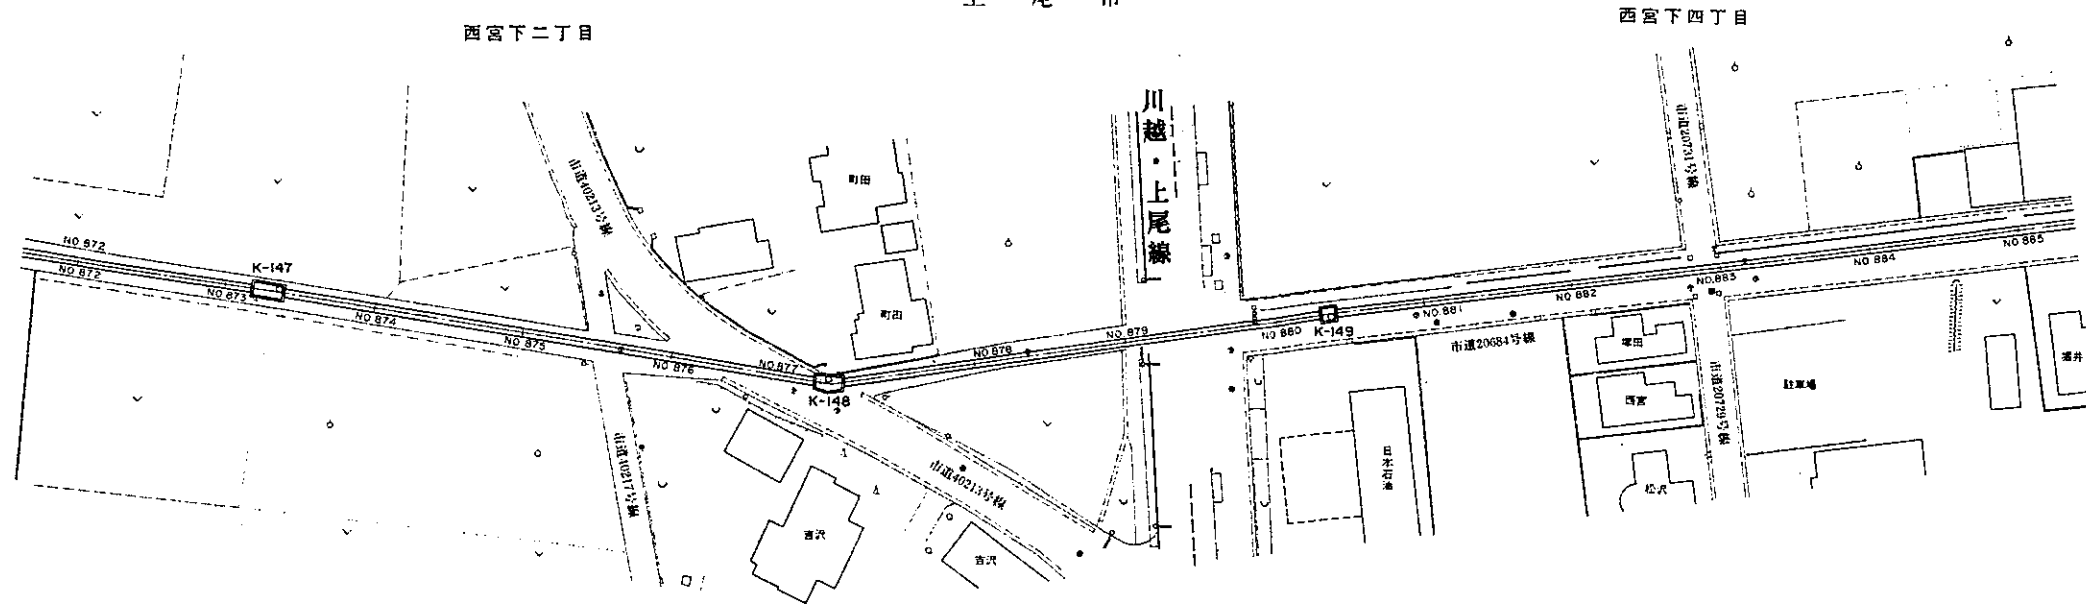


縦断面図

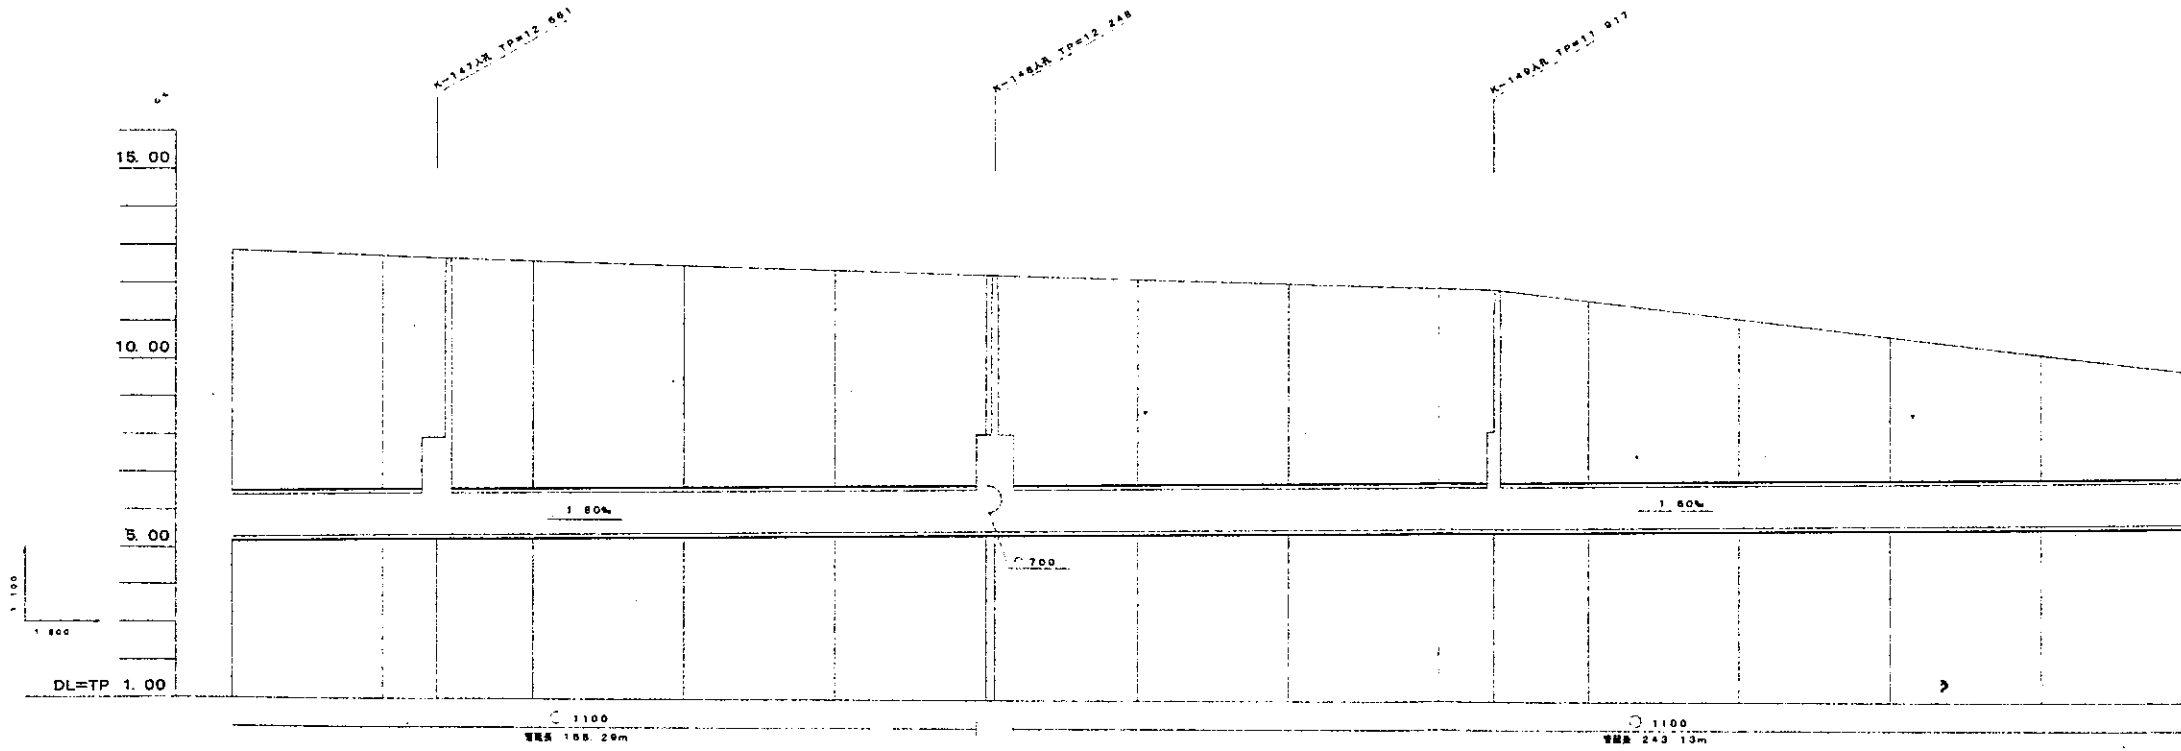

管線種別	NO 872		NO 873		NO 874		NO 875		NO 876		NO 877		NO 878		NO 879		NO 880		NO 881		NO 882		NO 883		NO 884		NO 885	
管径	1500		1500		1500		1500		1500		1500		1500		1500		1500		1500		1500		1500		1500		1500	
管底高	12.85		12.85		12.85		12.85		12.85		12.85		12.85		12.85		12.85		12.85		12.85		12.85		12.85		12.85	
管頂高	14.35		14.35		14.35		14.35		14.35		14.35		14.35		14.35		14.35		14.35		14.35		14.35		14.35		14.35	
管渠断面図

縮尺=1:50

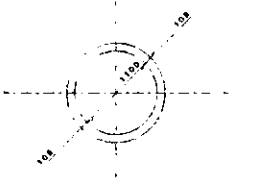

凡例	
—	行政区界
- - -	処理分区界
—	幹線・準幹線
○	中間マンホール
□	接続マンホール
△	流入マンホール
→	下水の流れ方向