


南部流域下水道台帳図 (鴨川第一準幹線)

埼玉県

台帳図番号 2001

K1-1 特殊人孔構造図 縮尺 1:40

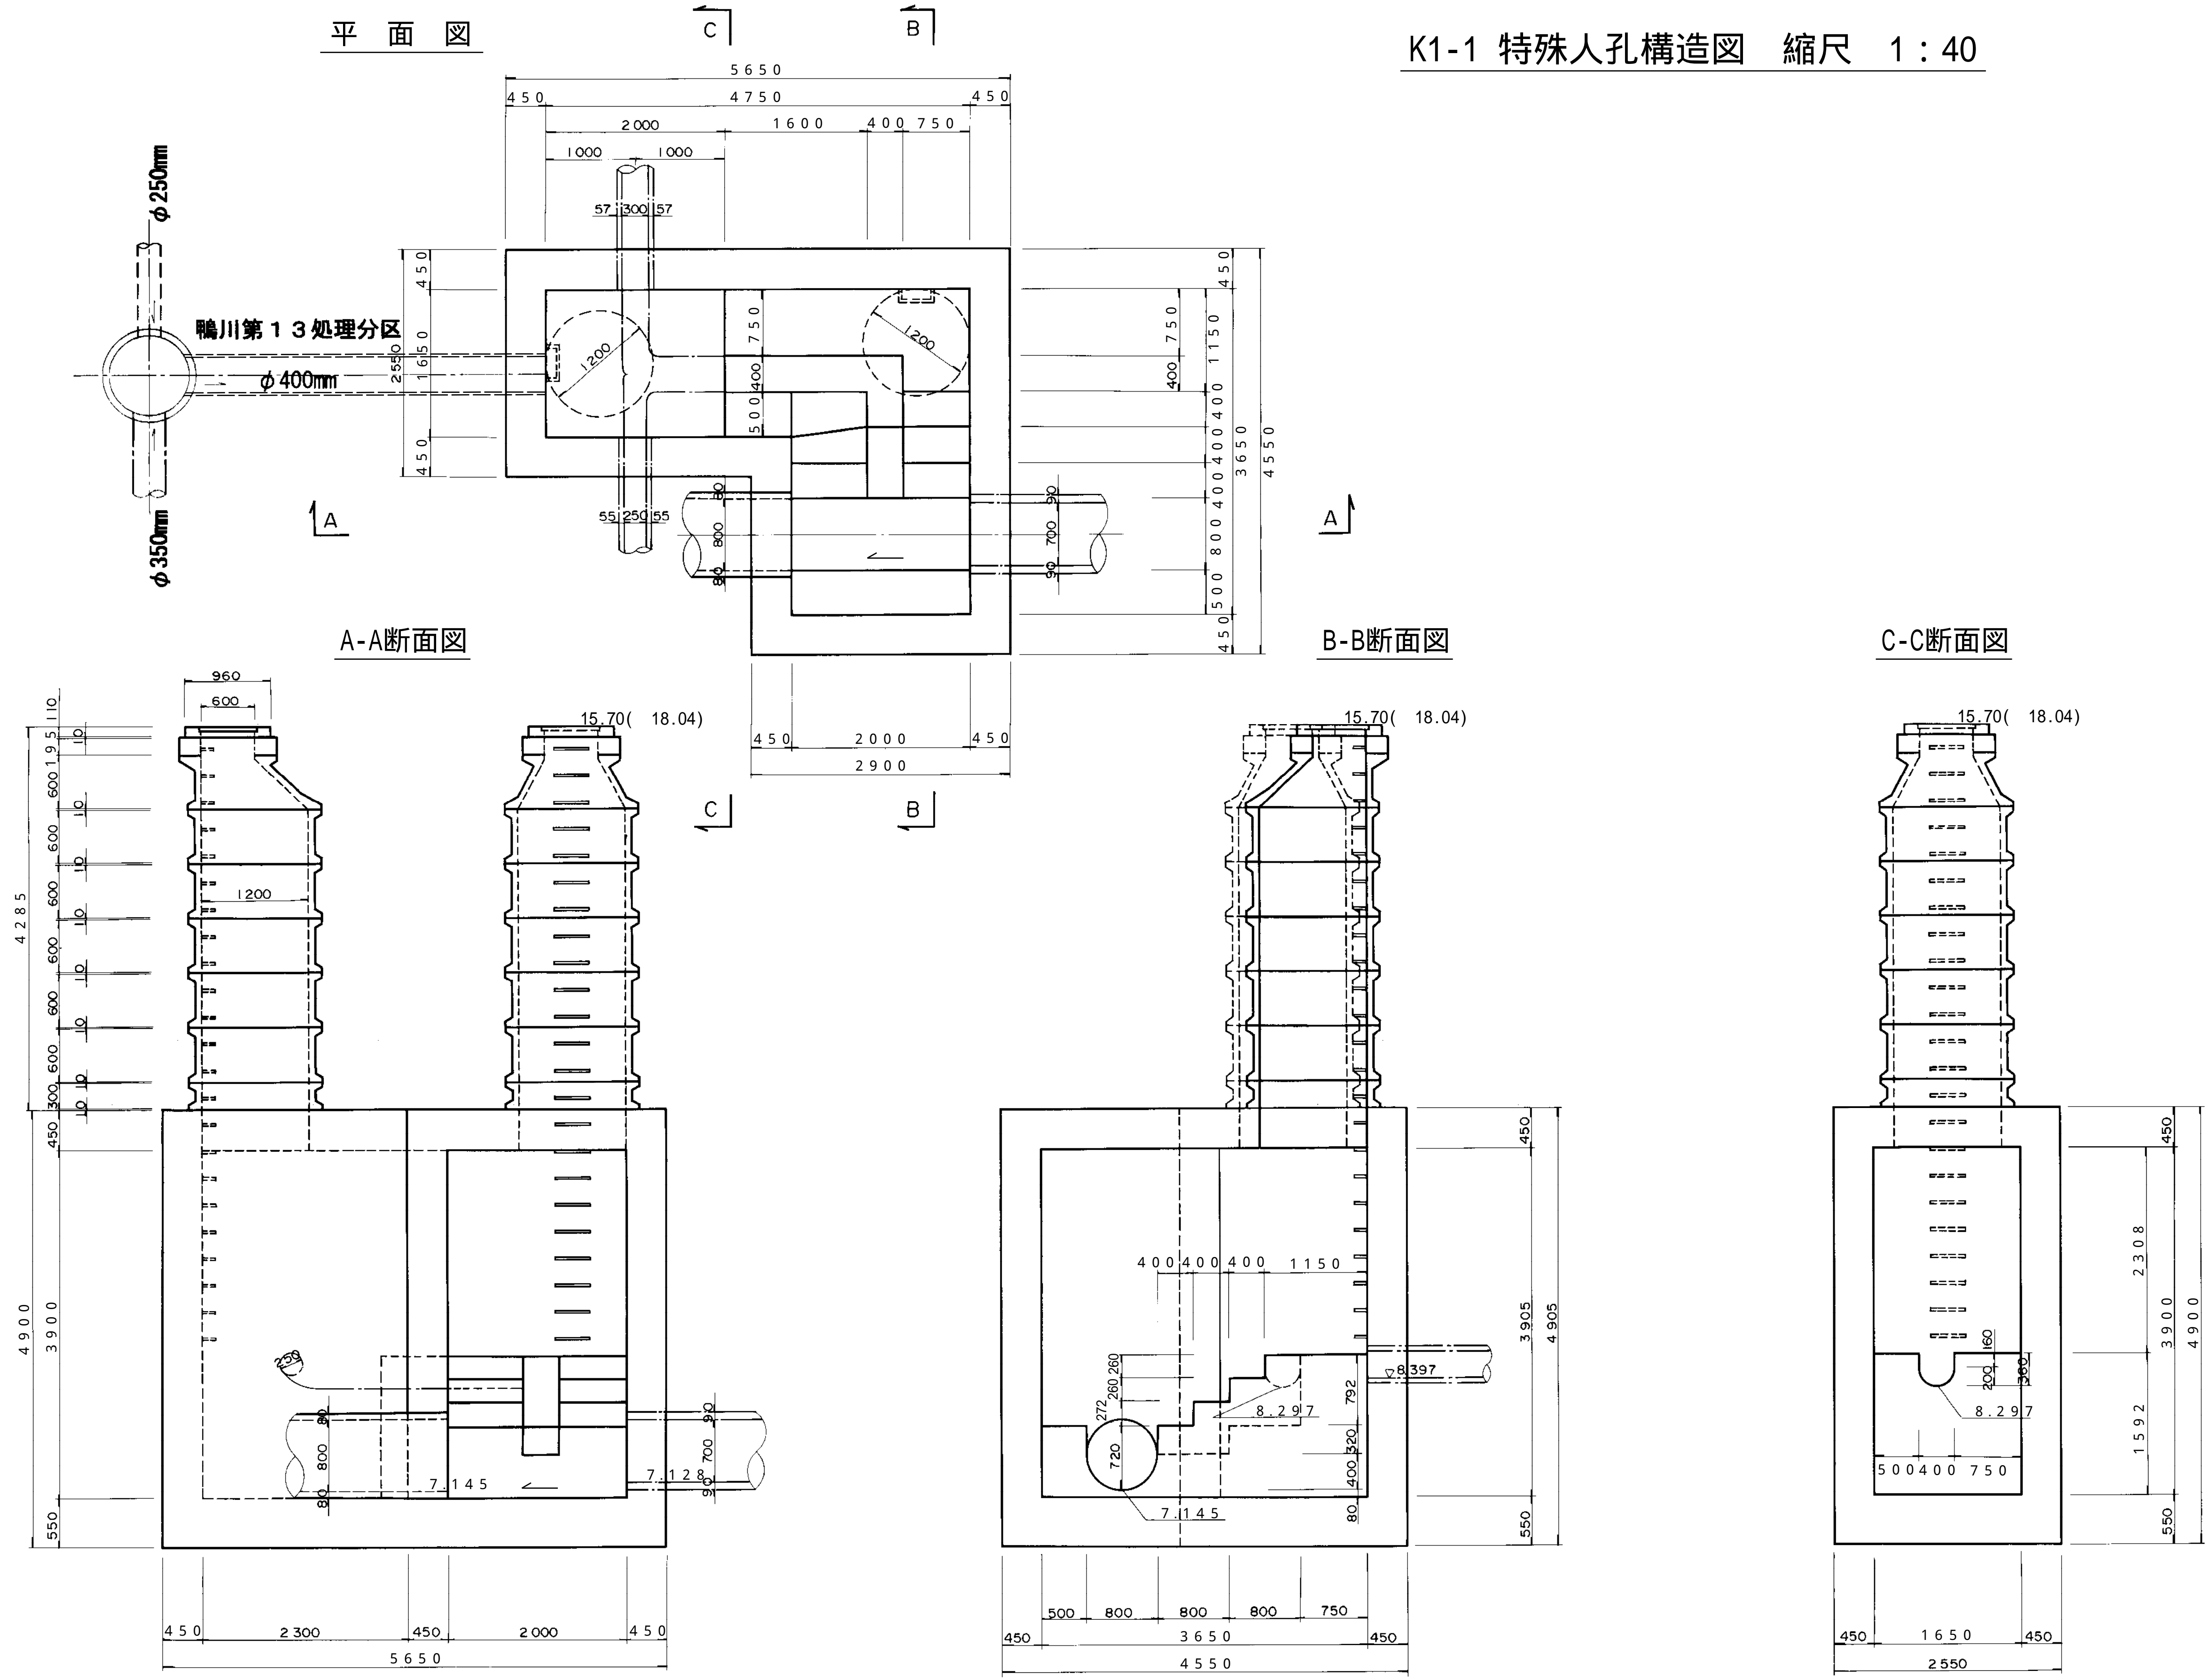

地盤高()内数値は、GNSS測量による平成27年度測量成果値である