


荒川左岸南部流域下水道台帳図

図面番号 4015 (鴨川第3準幹線)


埼玉県

さいたま市南区
鹿手袋一丁目



平面図 1:500

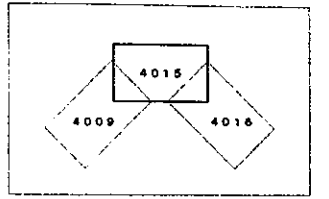

管渠断面図
縮尺=1:50

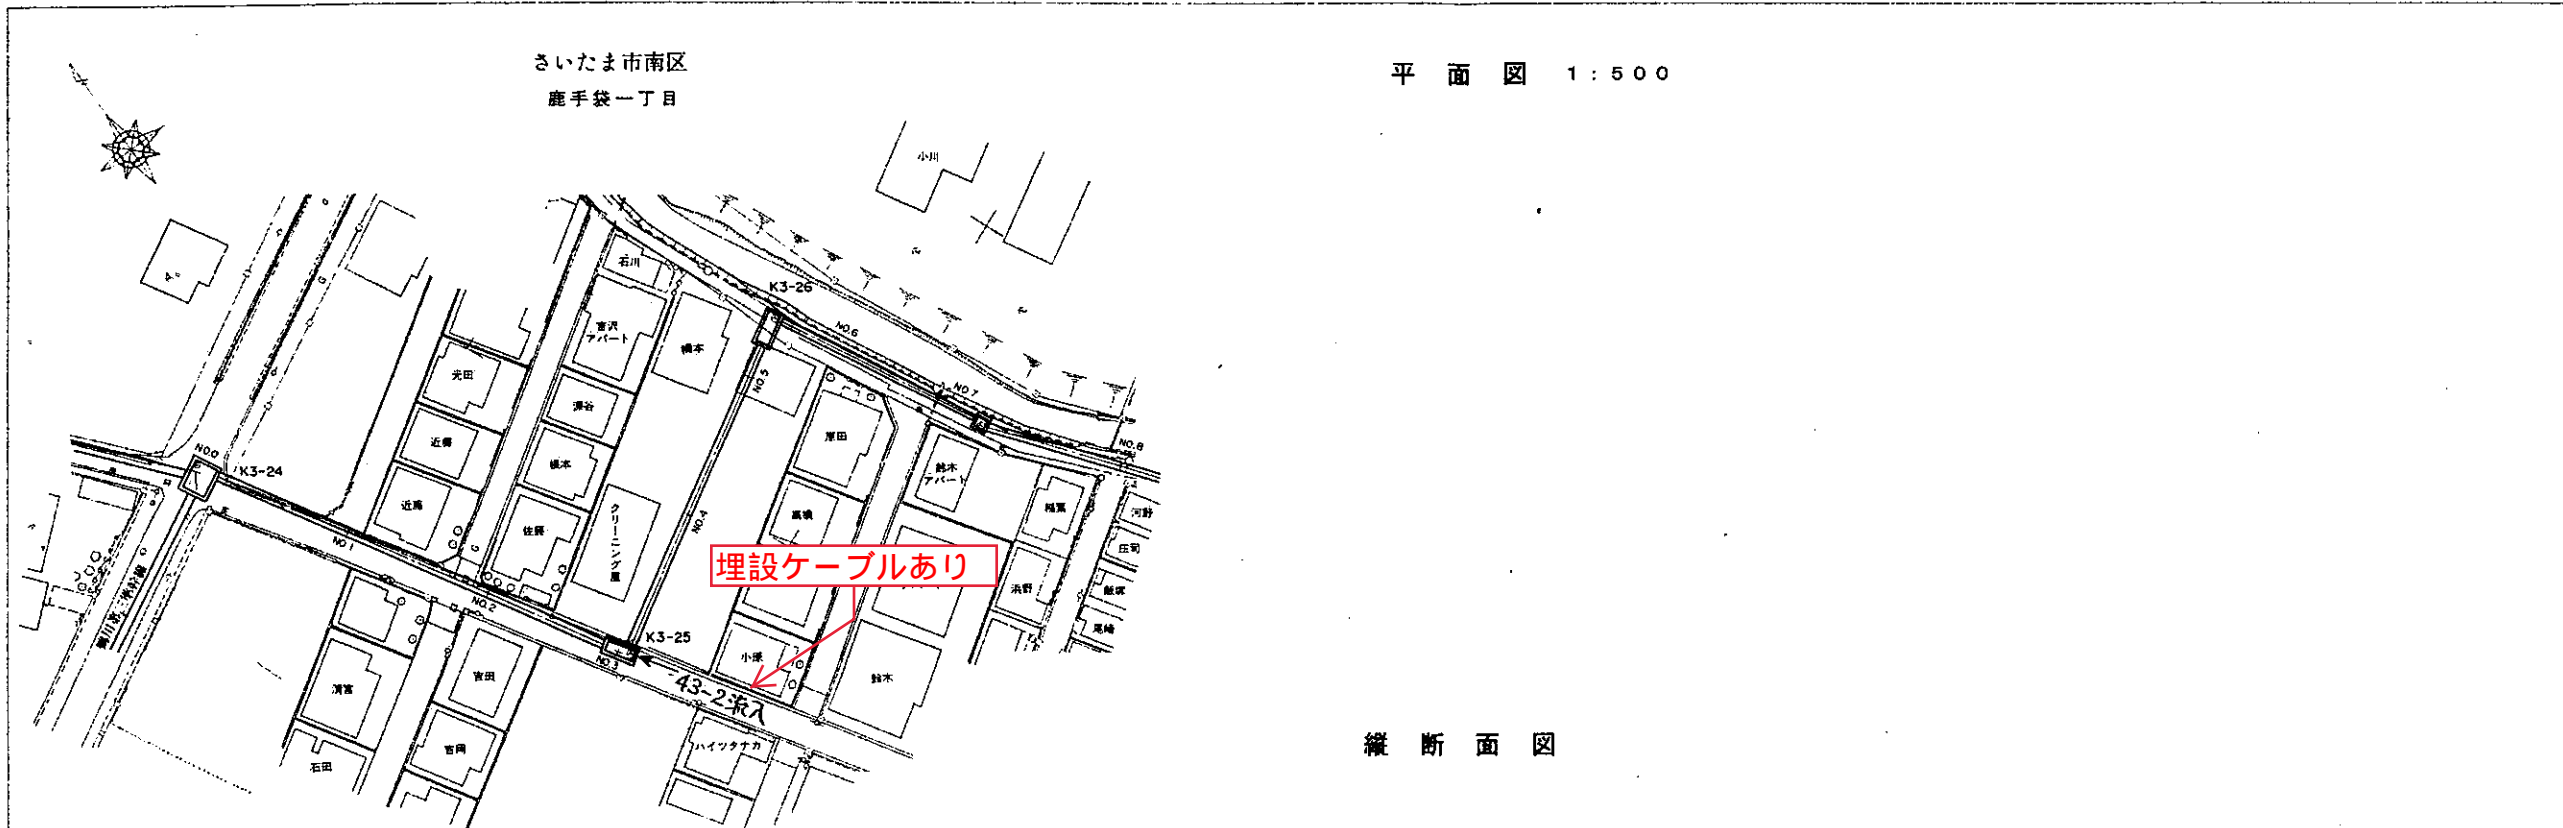

縦断面図

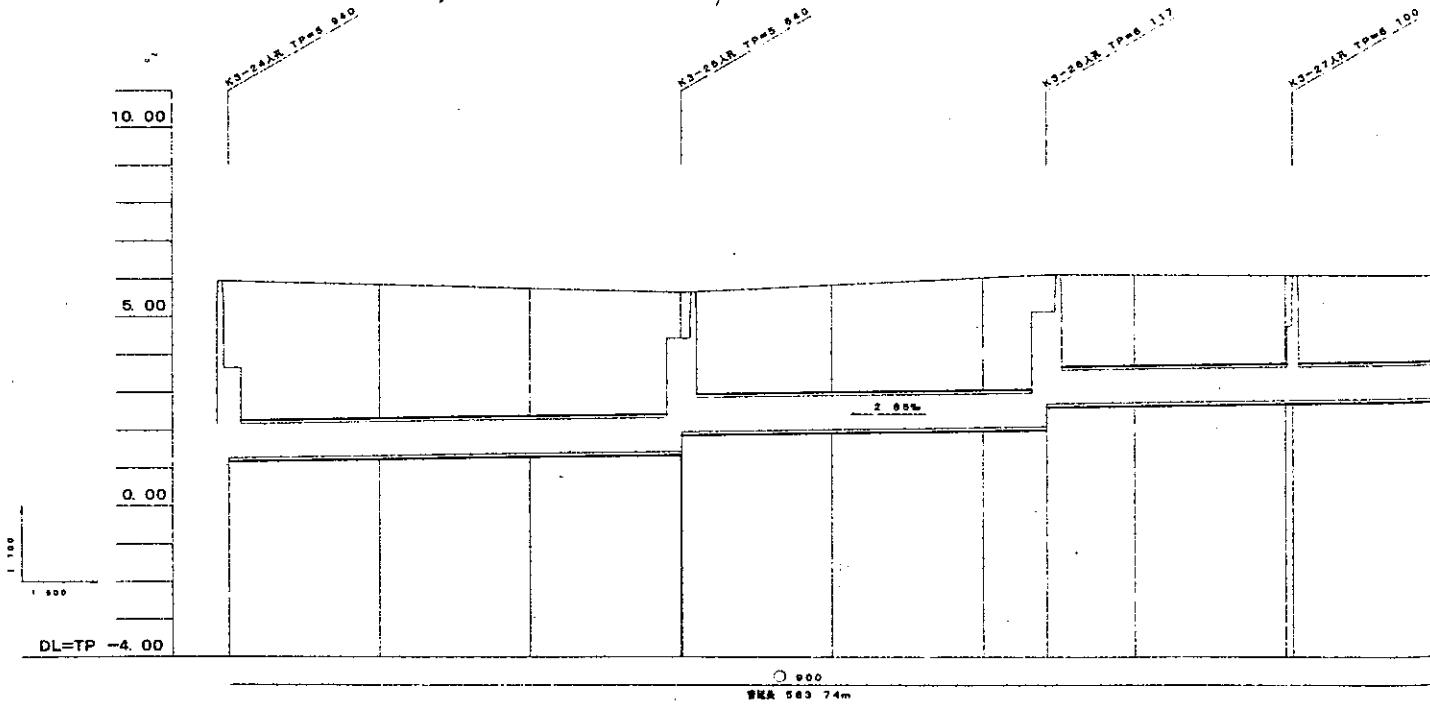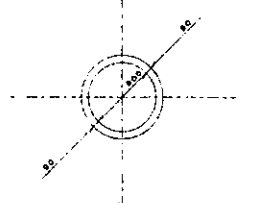

地盤高	5.94		5.64		6.12	20.00	6.10		
土かぶり	3.89		2.69		2.43	20.00	2.33		
管底高	2.05		2.95		3.69	20.00	3.77		
埋込深	0.99		0.26		1.26	20.00	0.44		
埋込深	0.00	20.00	40.00	60.00	80.00	100.00	120.00		
測点	NO.0 562-24 10.97	NO.1 562-25 10.15	NO.2 562-26 10.15	NO.3 562-27 10.15	NO.4 562-28 10.15	NO.5 562-29 10.15	NO.6 562-30 10.97	NO.7 562-31 10.97	NO.8 562-32 10.97

—	行政区界
—	処理分区界
—	幹線・準幹線
○	中間マンホール
□	接続マンホール
⊙	流入マンホール
→	下水の流れ方向