
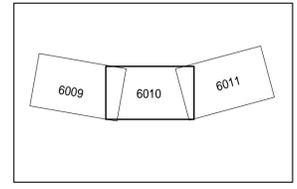


南部流域下水道台帳図


図面番号 6010 (芝川幹線)

埼玉県

平面図 1:500

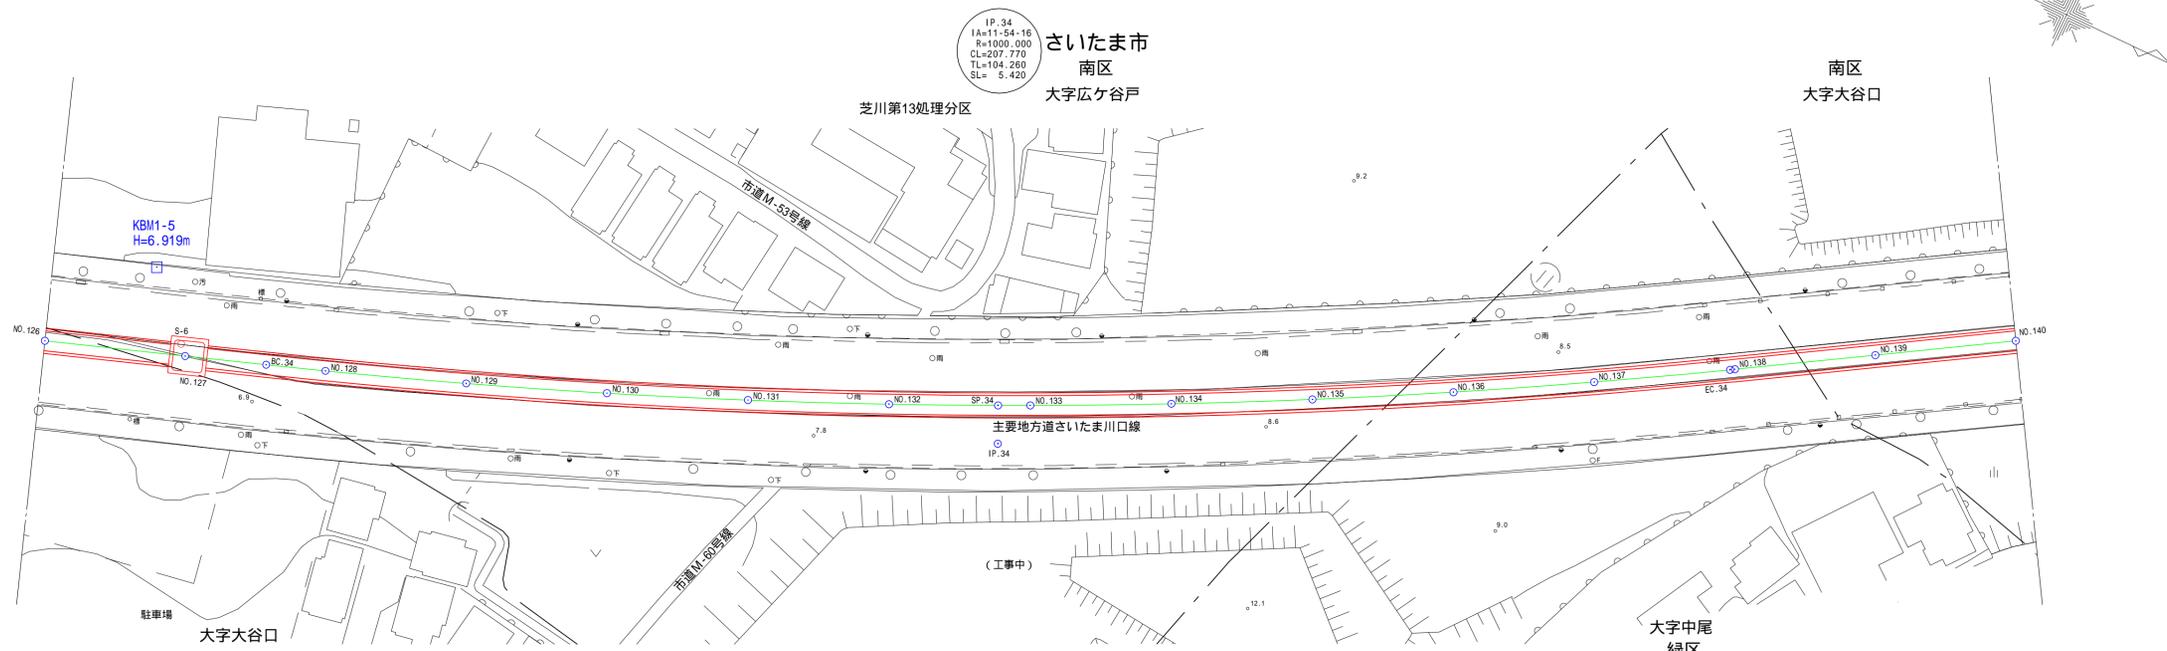


縦断面図

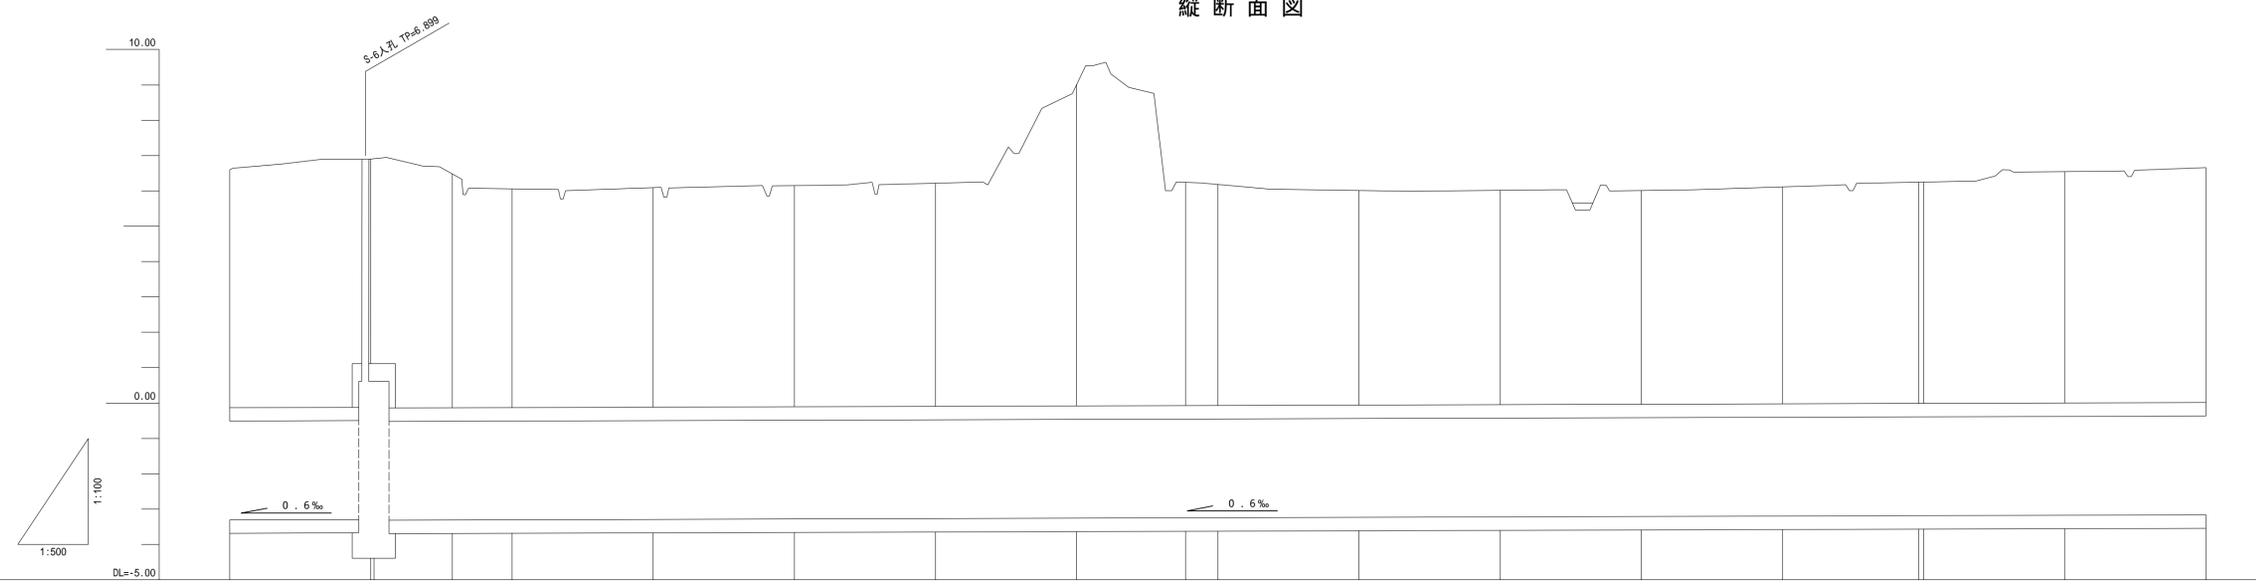

管渠断面図

縮尺=1:50

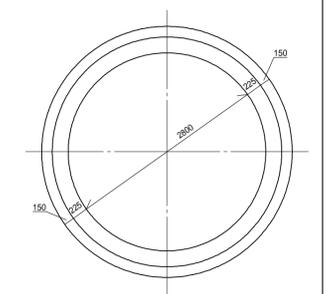

S 5 - S 6 芝川幹線 2 工区 1 号
 S 6 - S 7 芝川幹線 2 工区 2 号
 (水準点)
 埼玉県基準番号 42-04 TP=3.352 (S61.1.1)

測点	追加距離	管底高	土かぶり	地盤高
NO.126	2520.000	-3.309	6.73	6.60
NO.127	2545.000	-3.298	7.02	6.81
NO.128	2550.000	-3.307	6.19	6.06
NO.129	2550.000	-3.295	6.21	6.09
NO.130	2600.000	-3.283	6.26	6.15
NO.131	2620.000	-3.271	6.32	6.22
NO.132	2640.000	-3.259	9.09	9.01
NO.133	2660.000	-3.247	6.25	6.18
NO.134	2680.000	-3.235	6.07	6.01
NO.135	2700.000	-3.223	6.07	6.02
NO.136	2720.000	-3.212	6.05	6.01
NO.137	2740.000	-3.200	6.14	6.11
NO.138	2760.000	-3.188	6.26	6.25
NO.139	2780.000	-3.176	6.54	6.54
NO.140	2800.000	-3.164	6.85	6.66

凡 例	
---	行政境界
---	処理分区界
---	幹線・準幹線
○	中間マンホール
●	接続マンホール
◐	流入マンホール
→	下水の流れる方向