
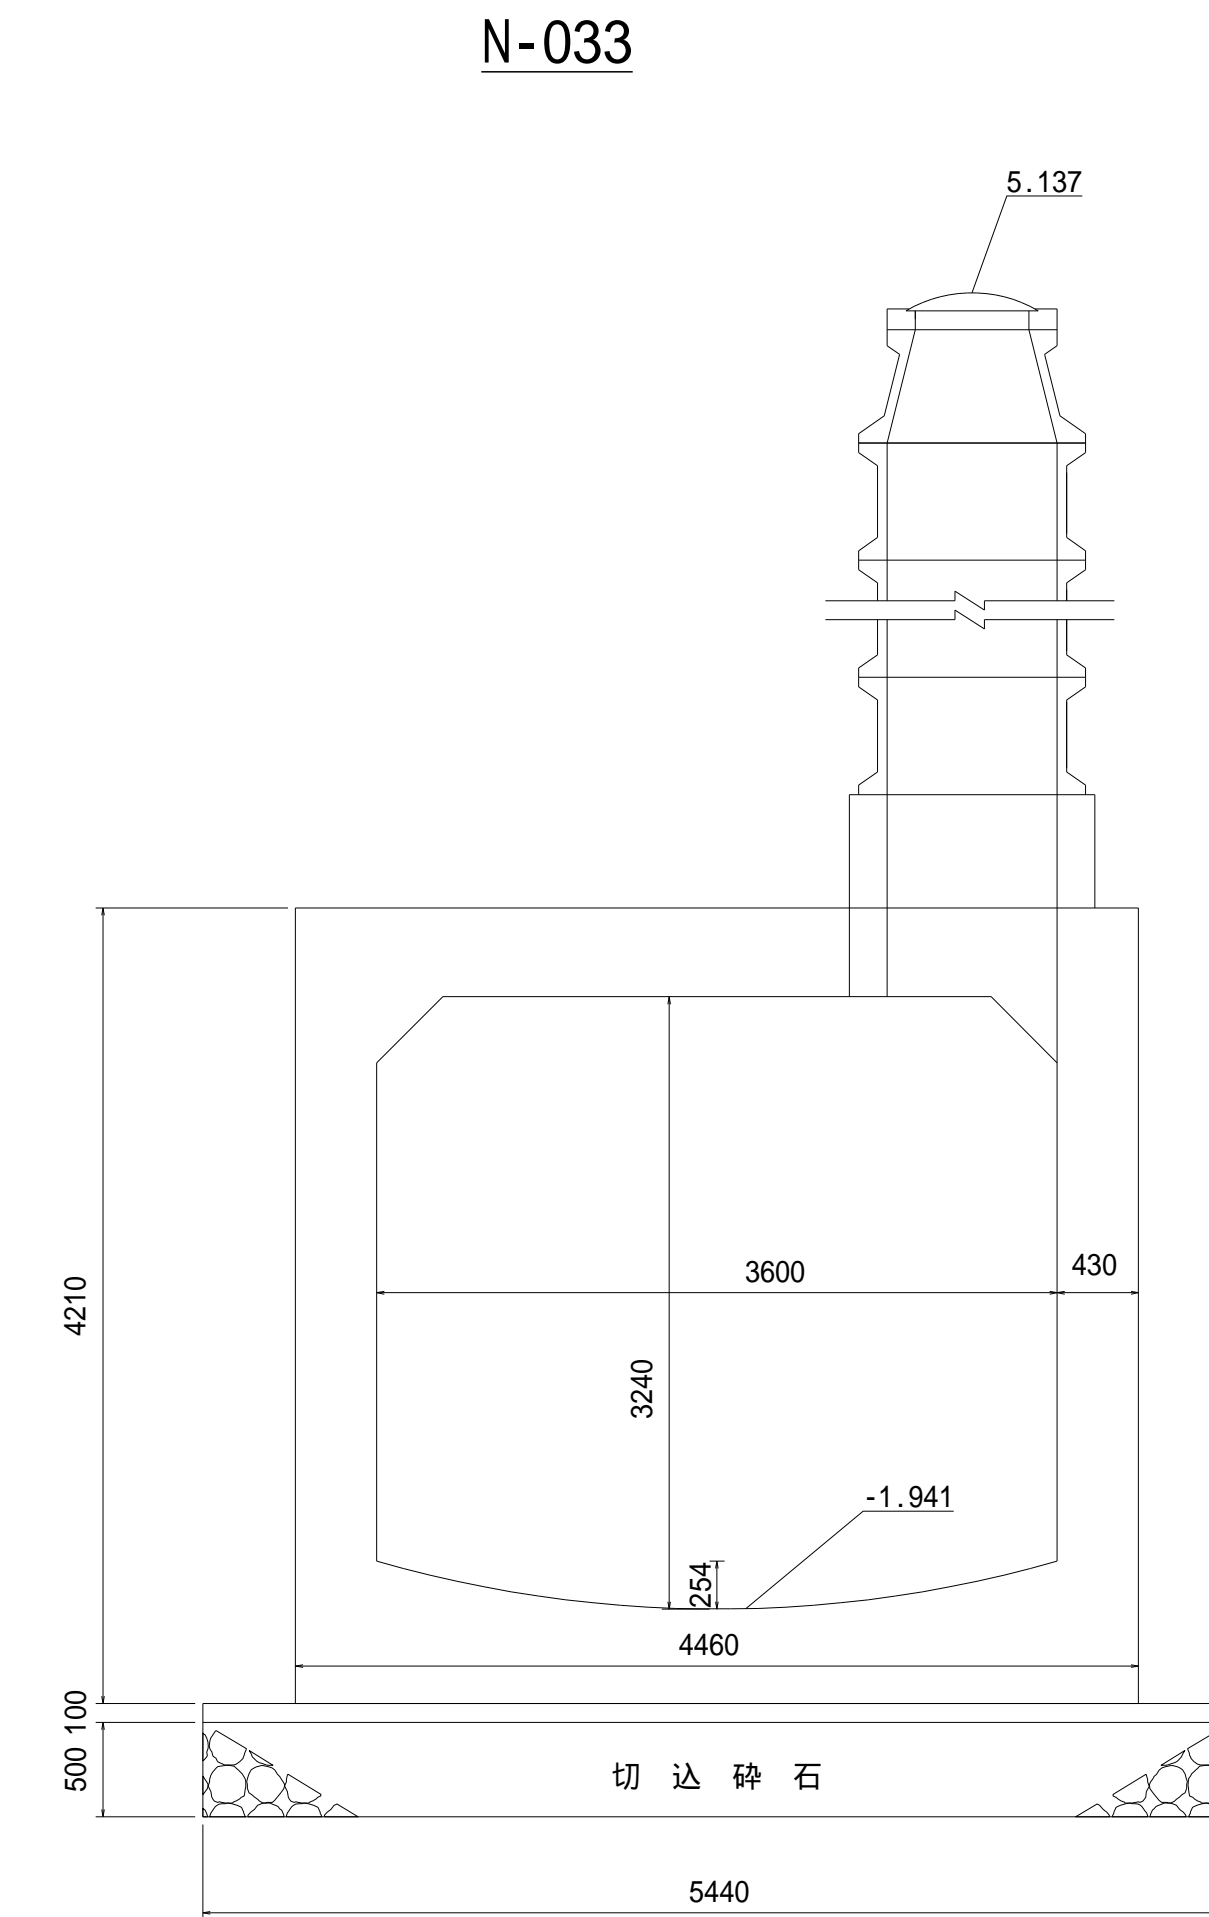
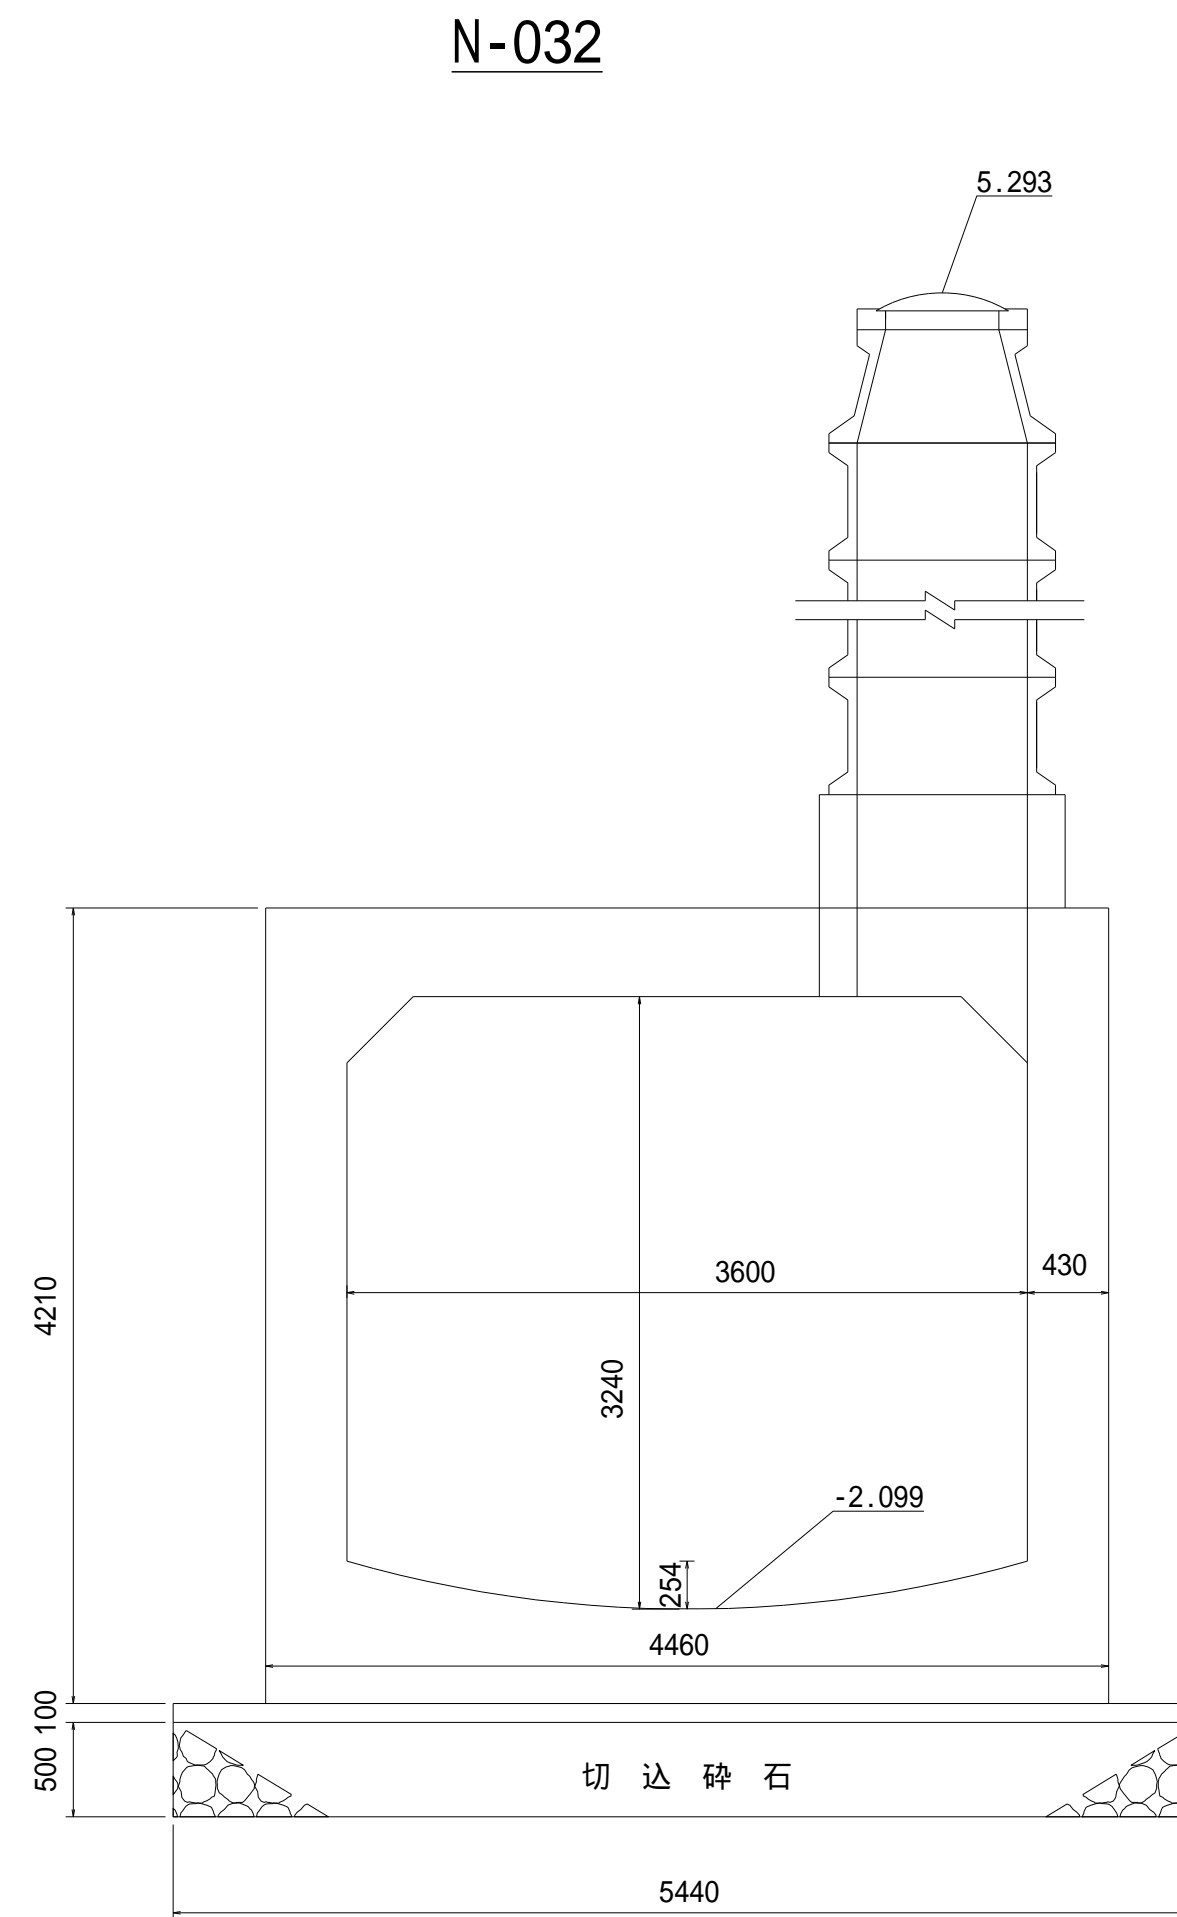


南部流域下水道台帳図(特殊人孔構造図) (南部幹線)


埼玉県

台帳図番号	1013
	1014


N-031・N-032・N-033 縮尺=1:40

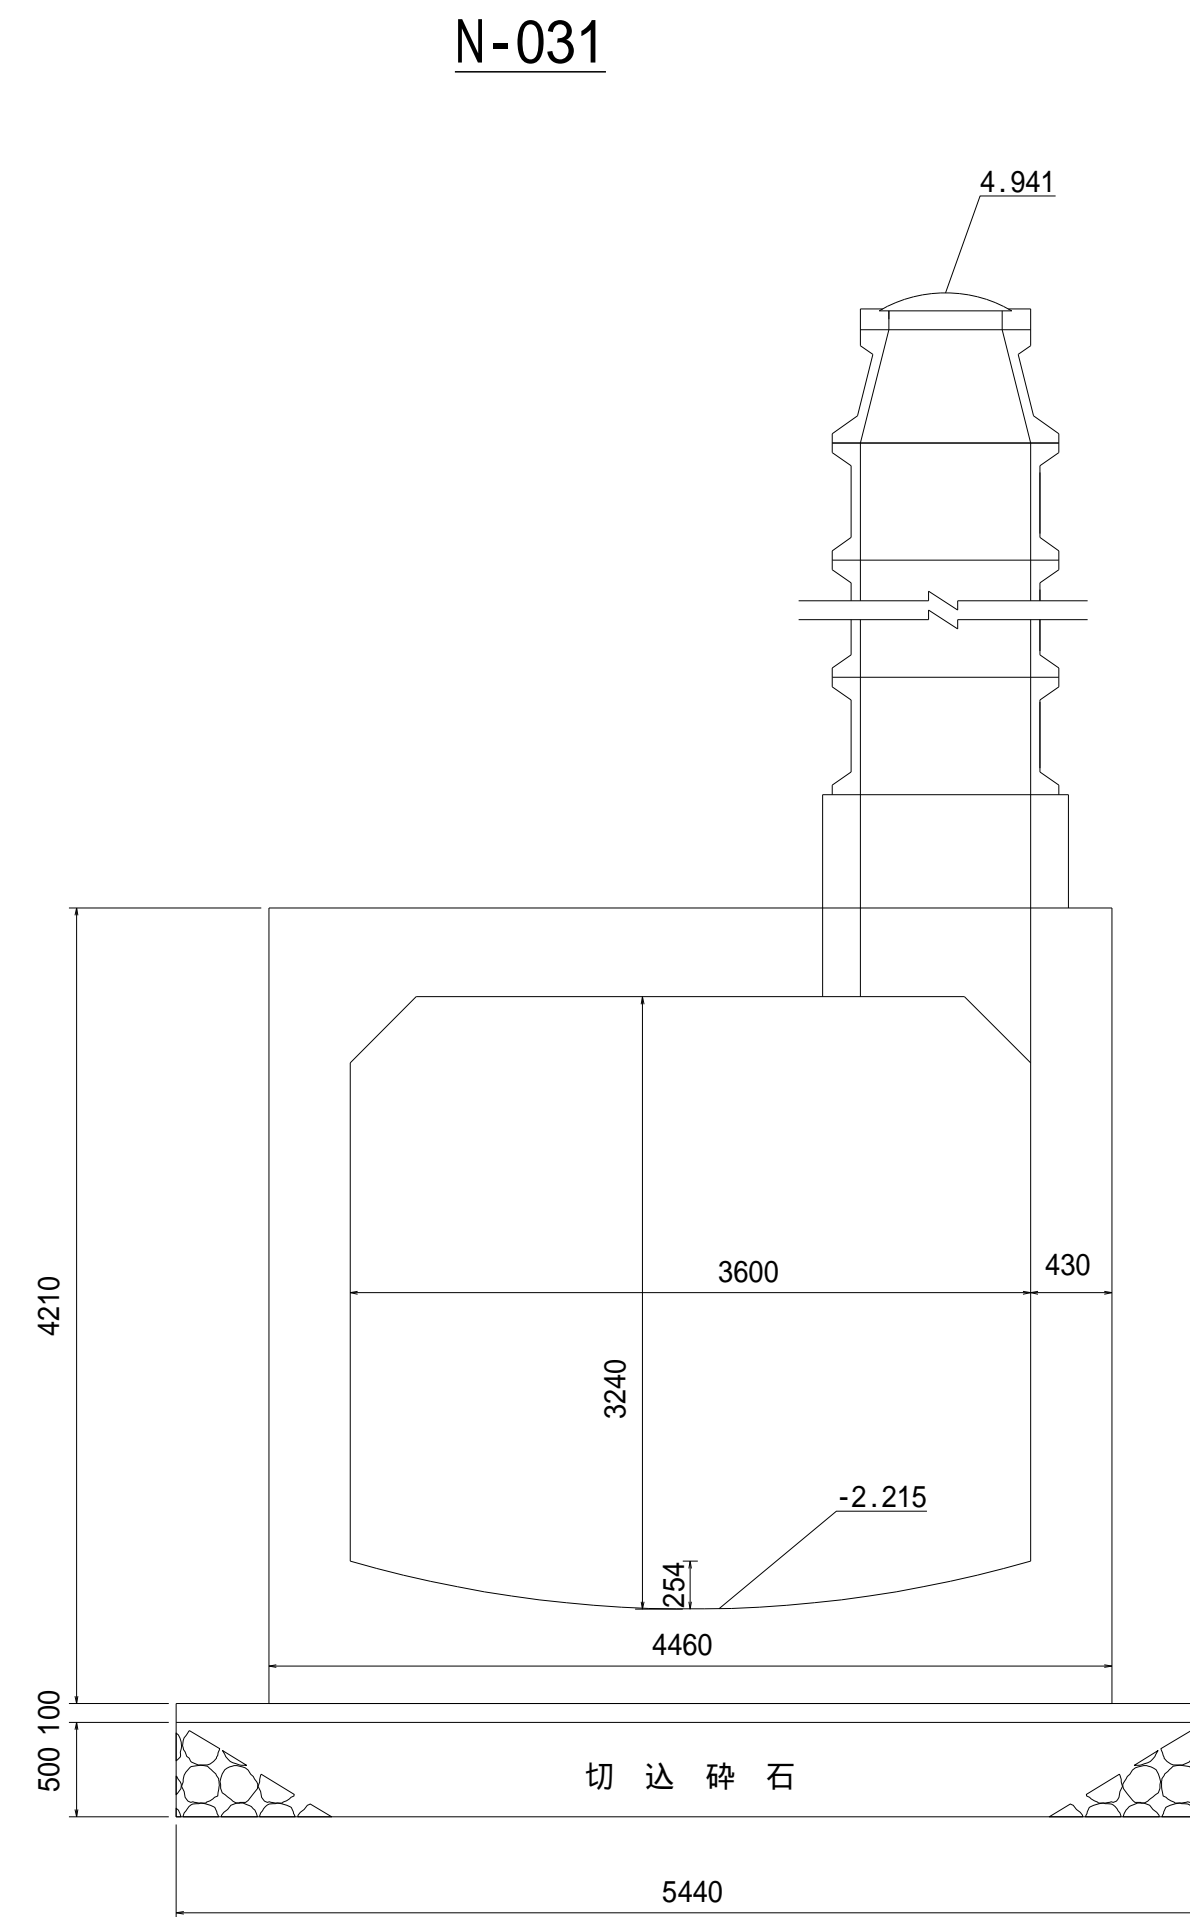


N-031・N-032 配筋図

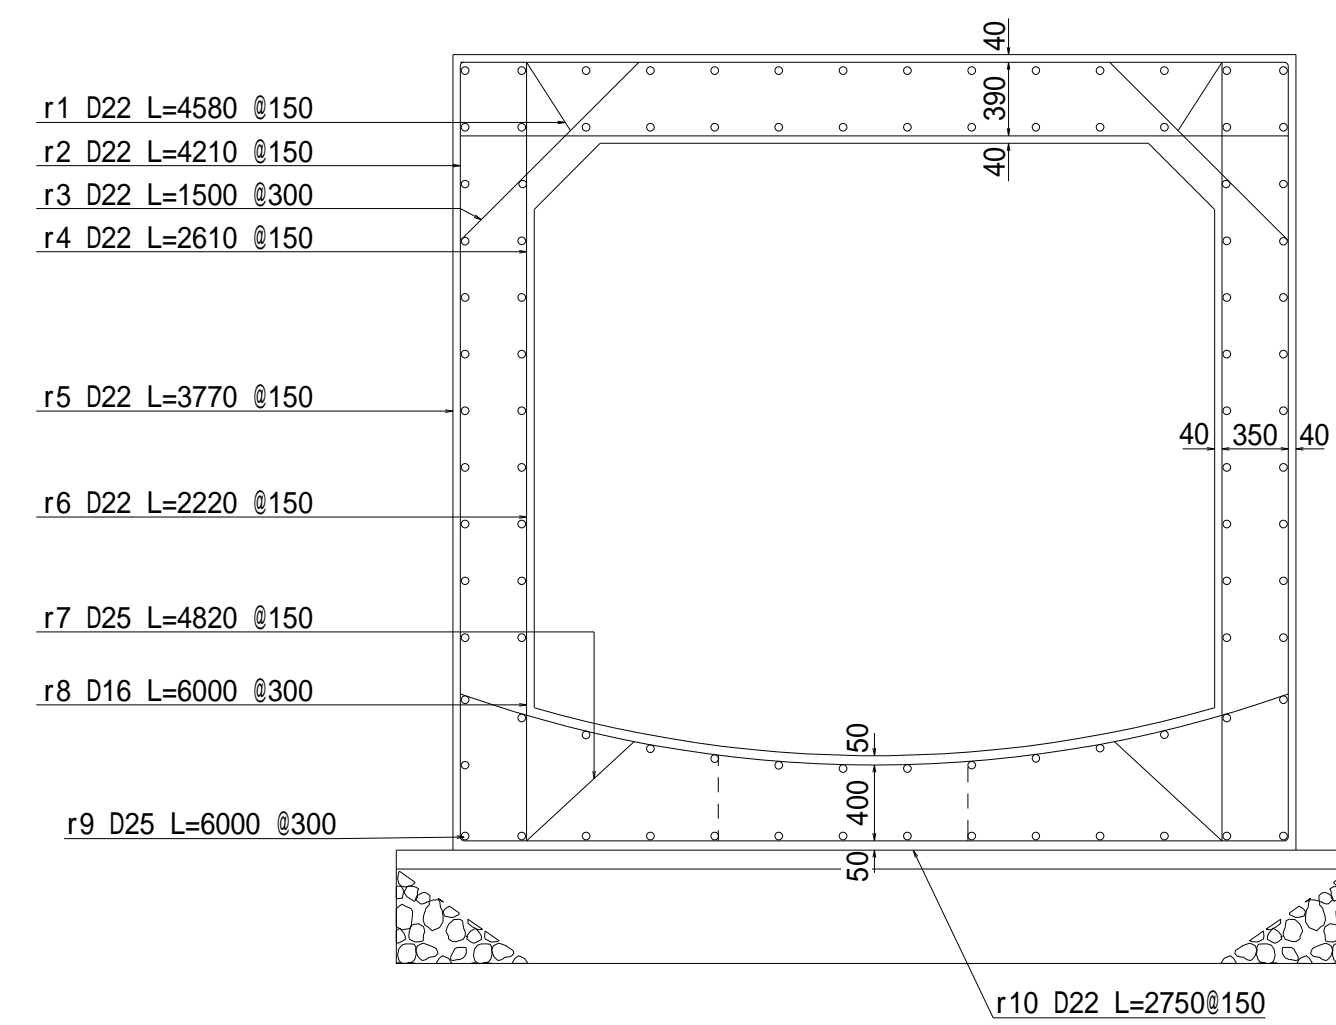

N-033 配筋図

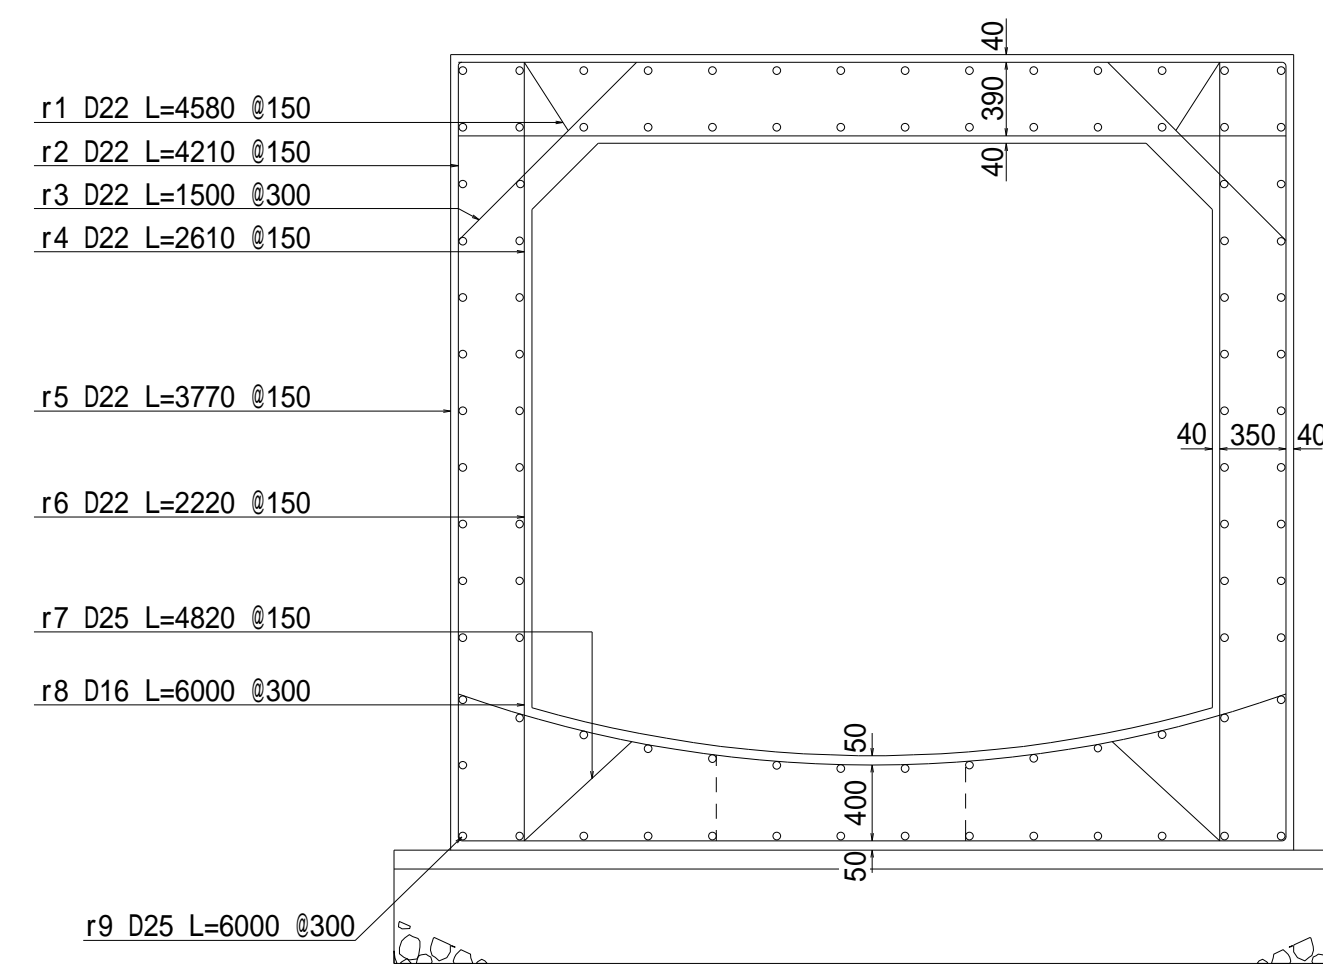

鉄筋加工図

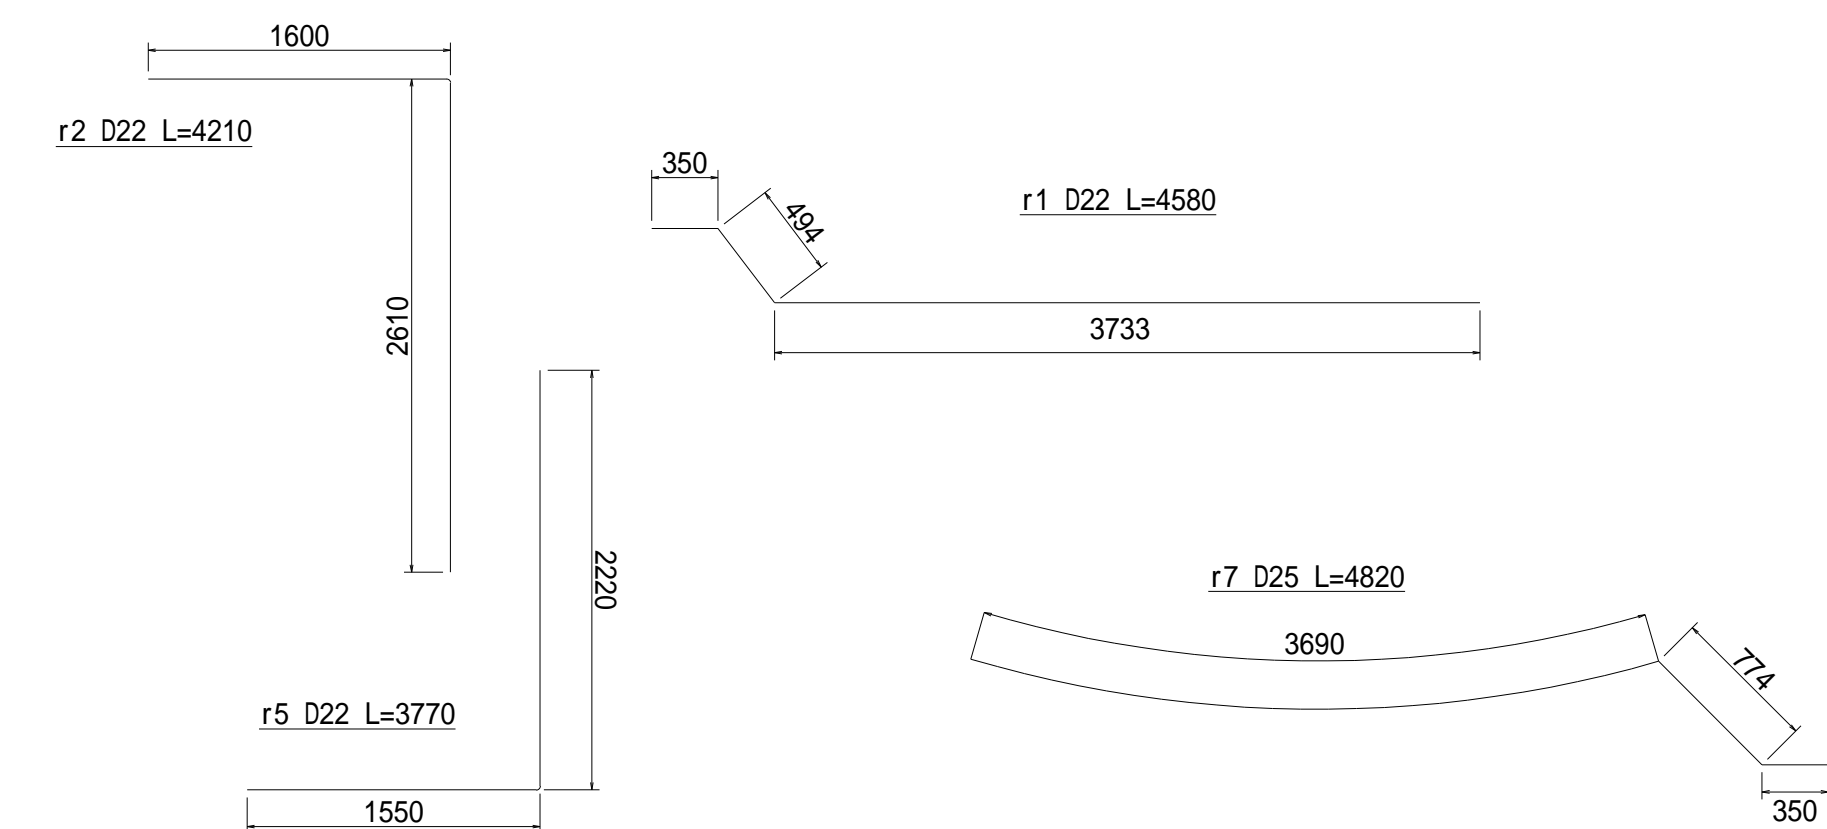

管底高は平成8年2月調製の台帳図より。 地盤高数値は、直接水準による令和3年度測量成果である。