


荒川左岸南部流域下水道台帳図


図面番号 1002 (荒川幹線)

埼玉県


平面図 1:500

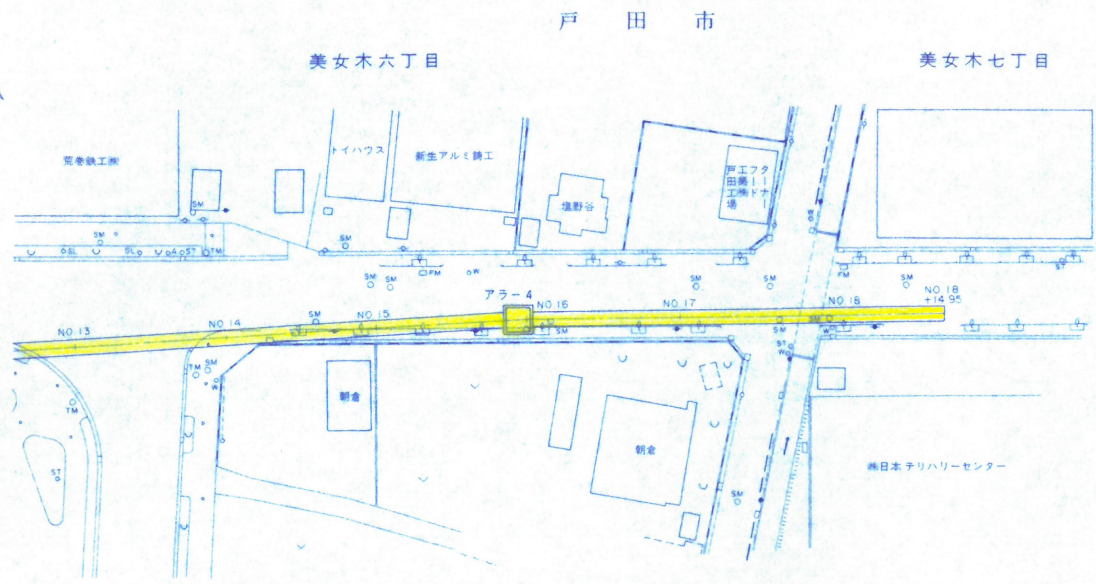

管渠断面図
縮尺=1:50

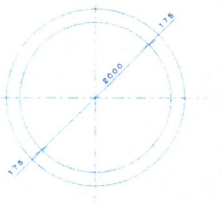

縦断面図

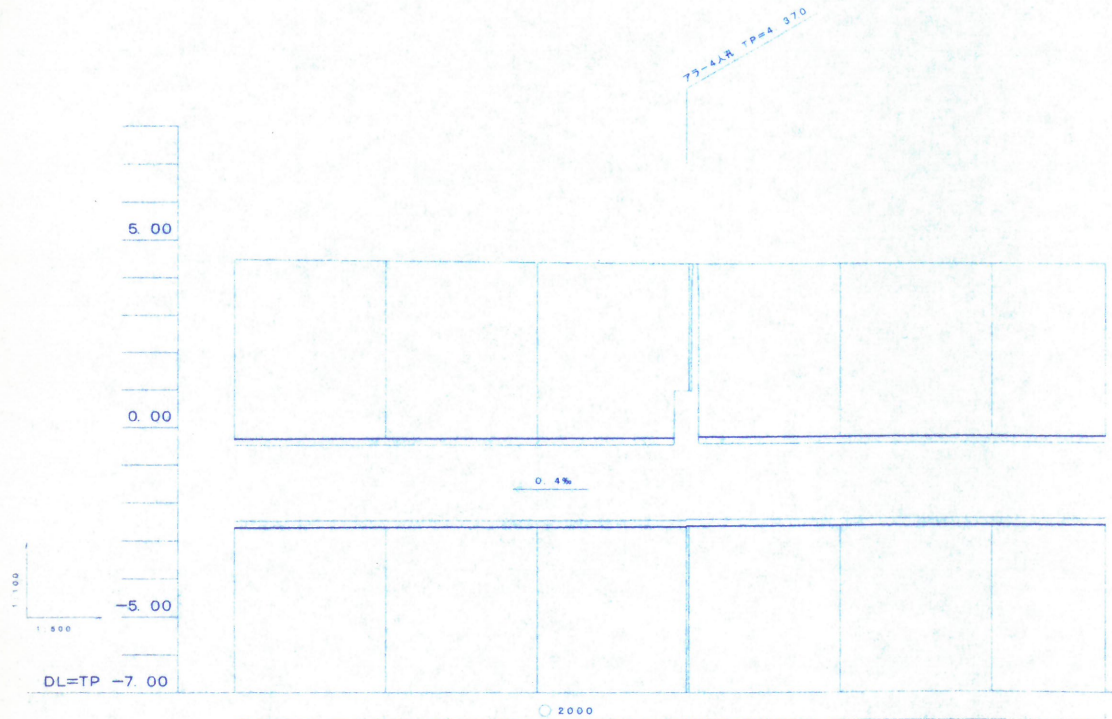

管渠長			274.72m				4.37
土かさぶり							4.85
管底高			216.67		226.00		240.00
追加距離	NO.13	NO.14	NO.15	(79-4) NO.15	NO.16	NO.17	NO.18
標高	240.00	240.00	240.00	216.67 +19.67 226.00	226.00	240.00	240.00 +14.95

凡例	
	行政区界
	処理分区界
	幹線・準幹線
	中間マンホール
	接続マンホール
	流入マンホール
	下水の流れ方向