


荒川左岸南部流域下水道台帳図


図面番号 1002 (荒川北幹線)

埼玉県

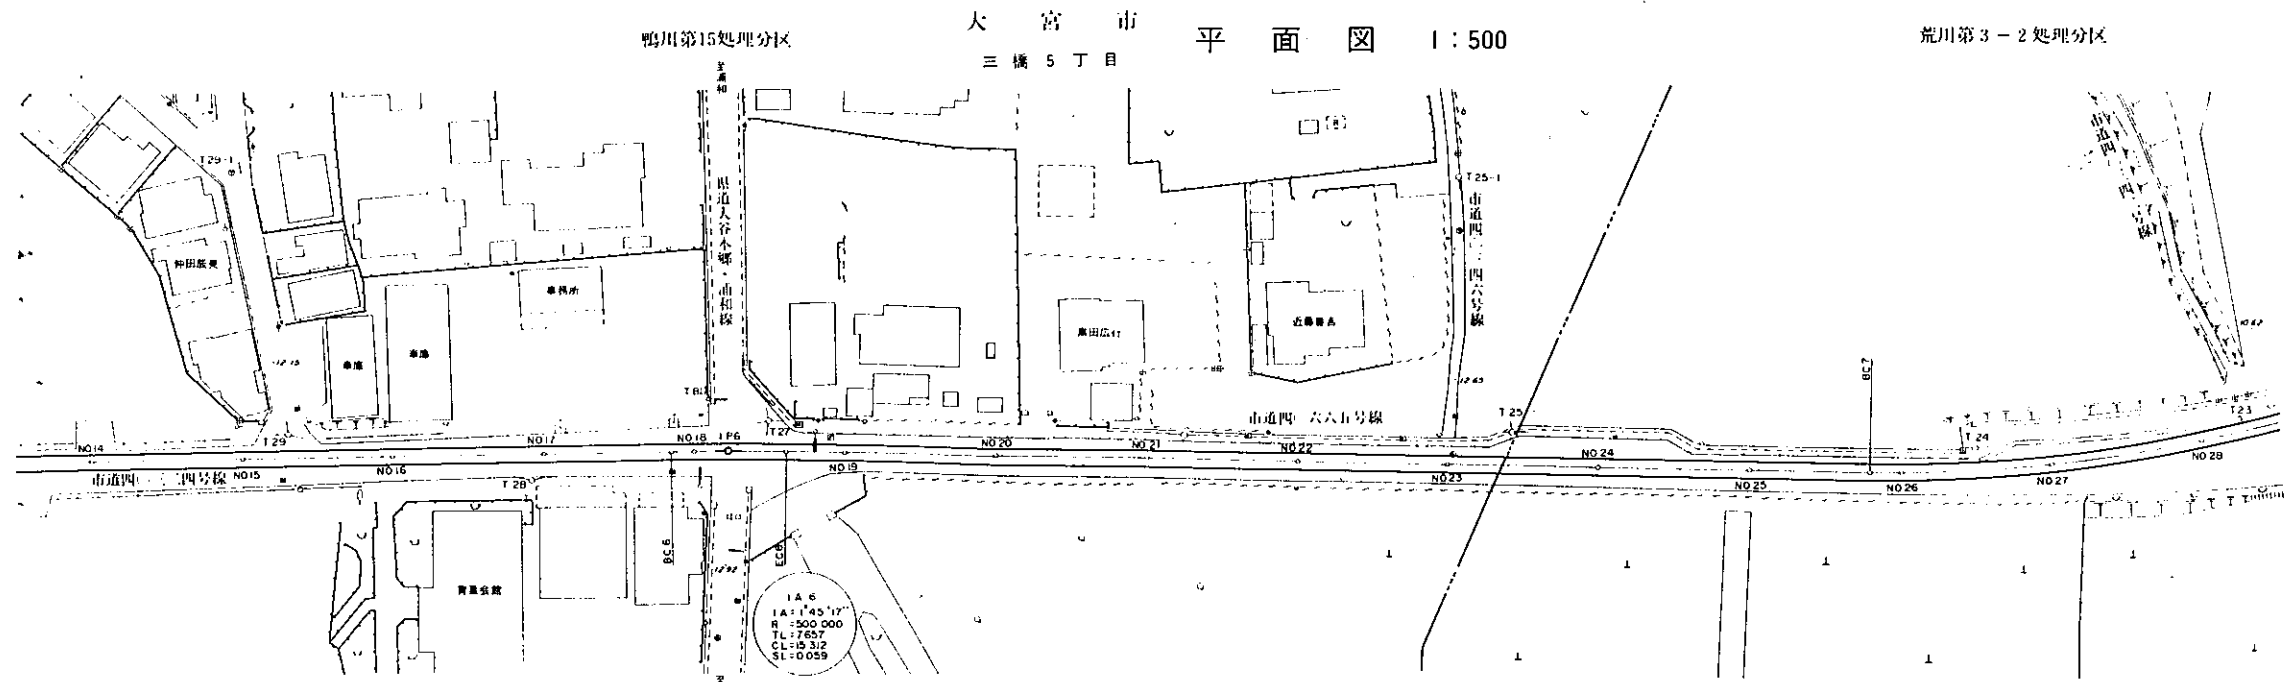


管渠断面図

縮尺 1:50

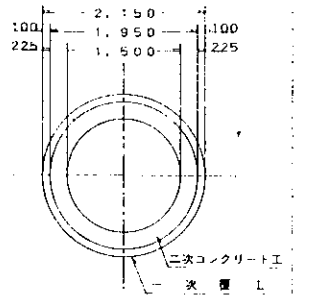

縦断面図

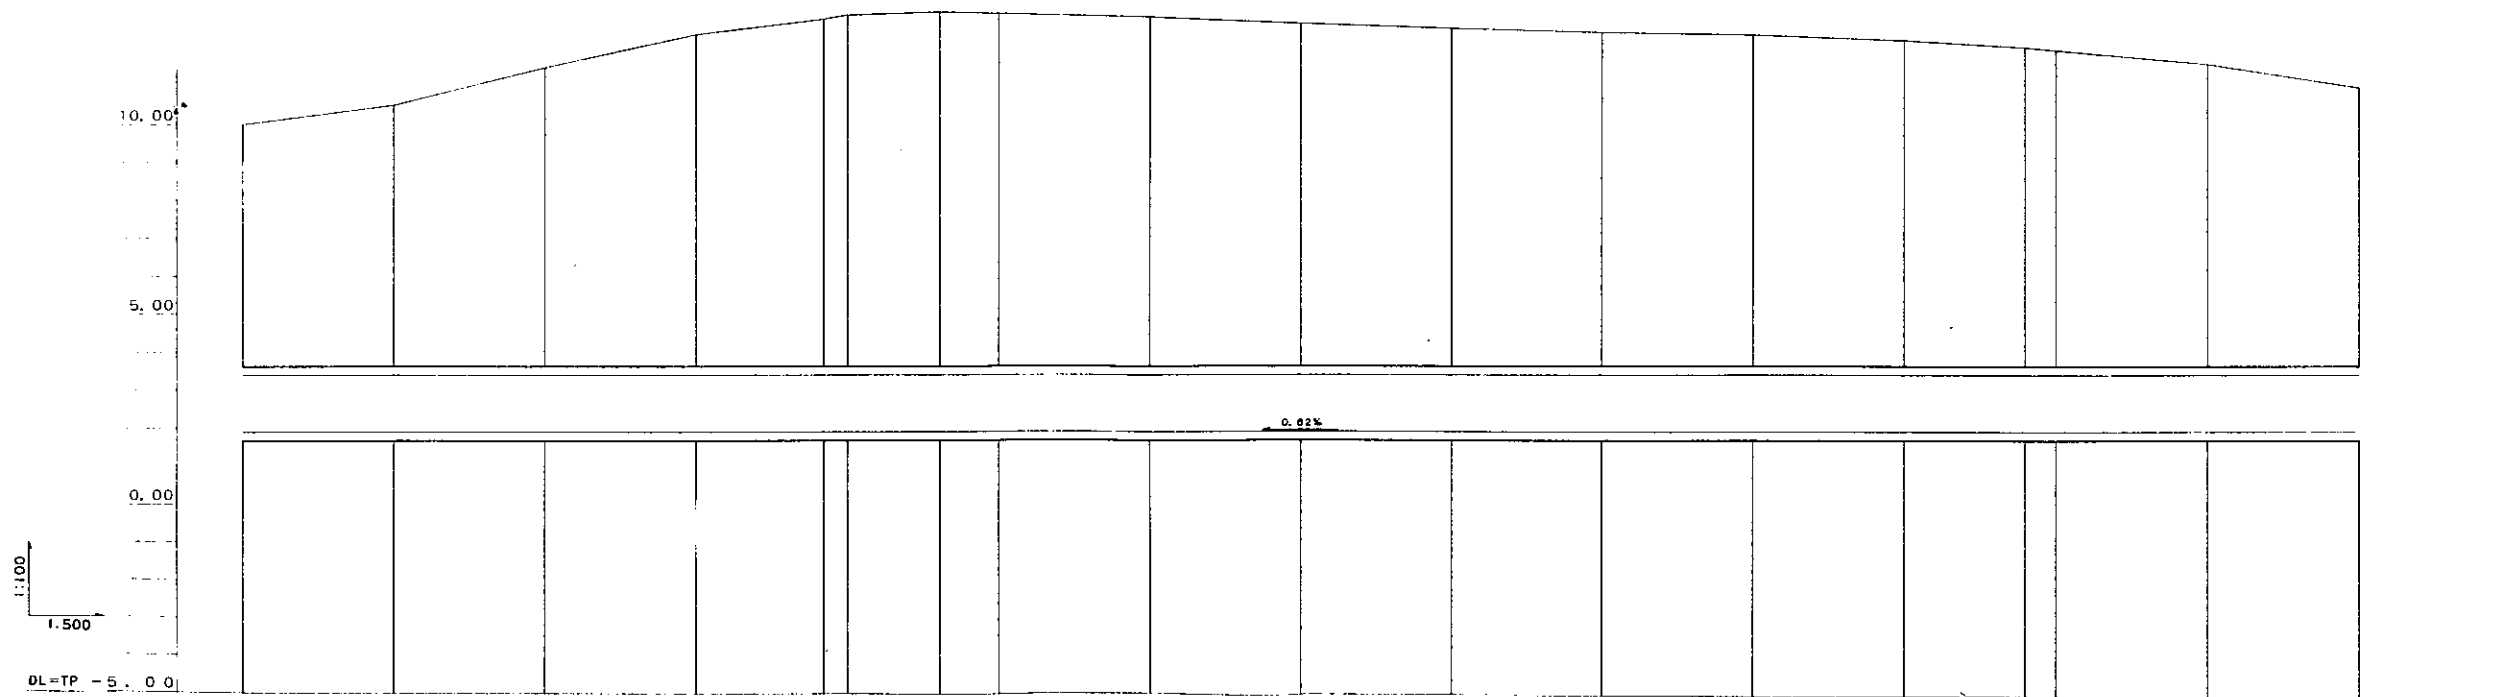

φ1500mm
023,808m (管渠)

測点	NO.14	NO.15	NO.16	NO.17	NO.18	NO.19	NO.20	NO.21	NO.22	NO.23	NO.24	NO.25	NO.26	NO.27	NO.28
地盤高	9.99	10.50	11.48	12.37	12.78	12.90	12.98	12.90	12.80	12.50	12.45	12.31	12.13	12.05	11.12
土かぶり	0.28	0.74	0.59	0.02	0.13	0.21	0.09	0.05	0.05	0.05	0.00	0.43	0.25	0.20	1.23
管底高	1.875	1.862	1.888	1.895	1.915	1.920	1.926	1.950	1.967	1.985	1.997	2.002	2.020	2.047	2.047
追加距離	273.386	283.388	313.386	333.388	350.295	353.388	385.567	413.386	453.388	473.388	483.388	509.325	513.388	533.388	553.388

凡例	
———	行政区界
———	処理分区界
———	幹線・準幹線
○	中間マンホール
□	接続マンホール
⊙	流入マンホール
→	下水の流れ方向