




建物配置図

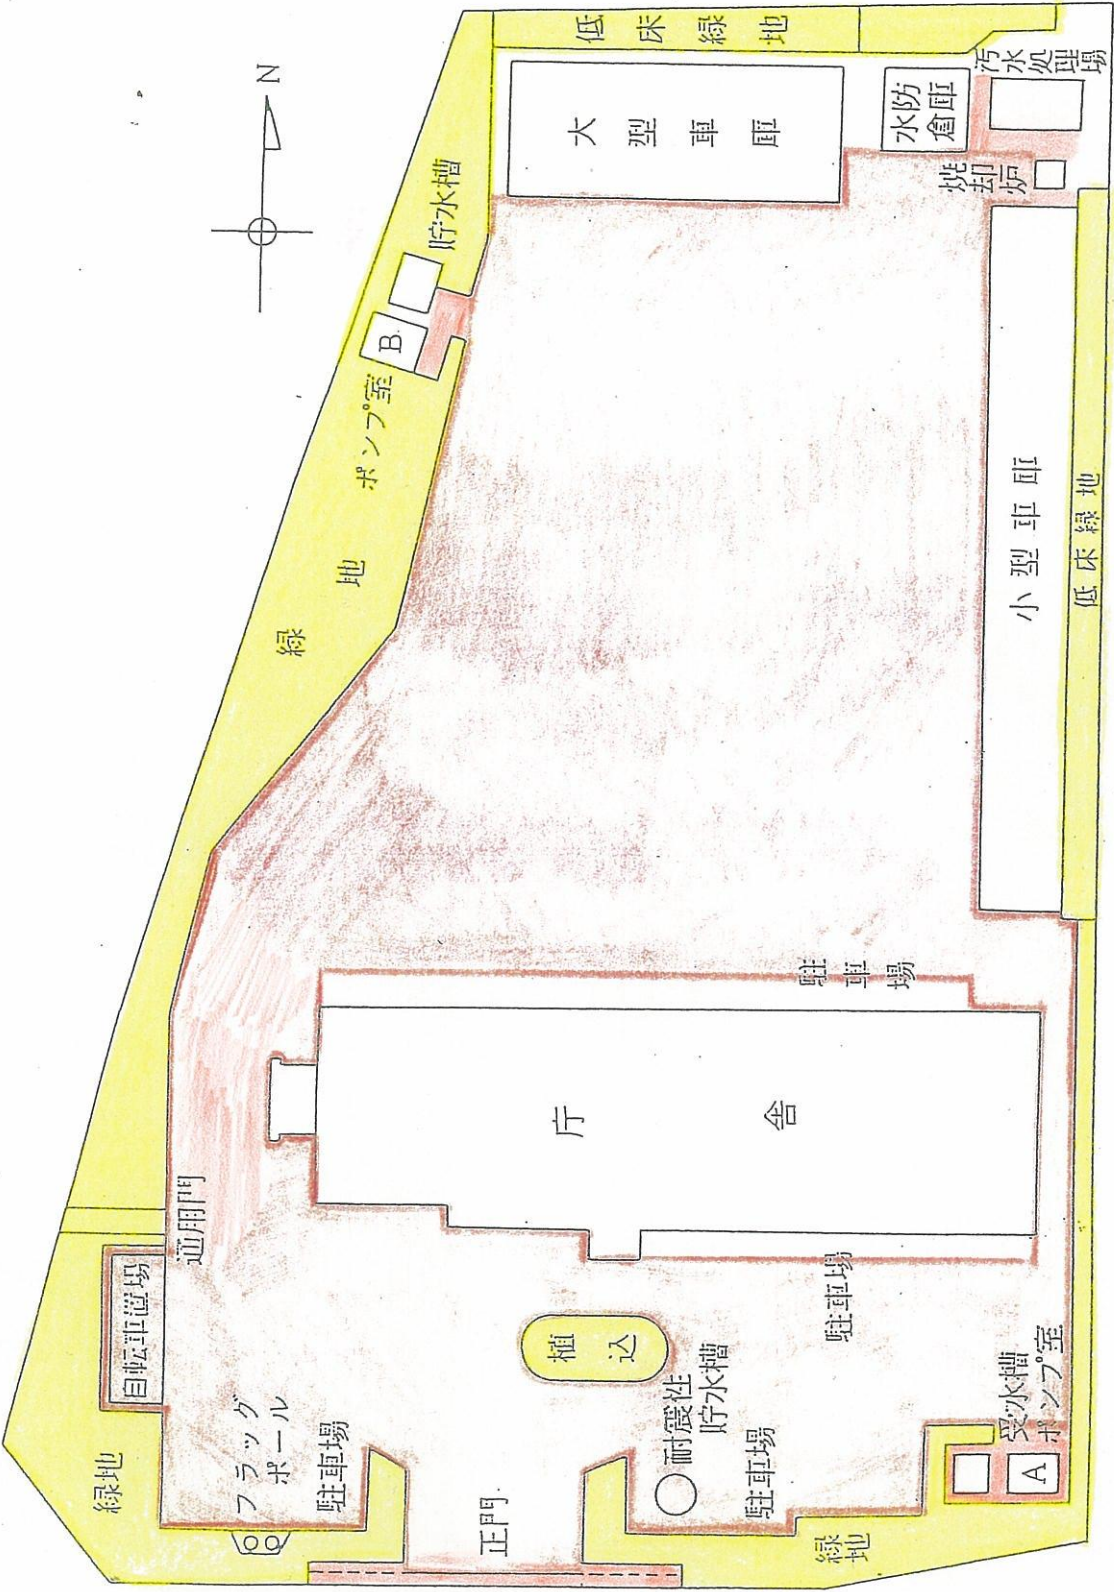

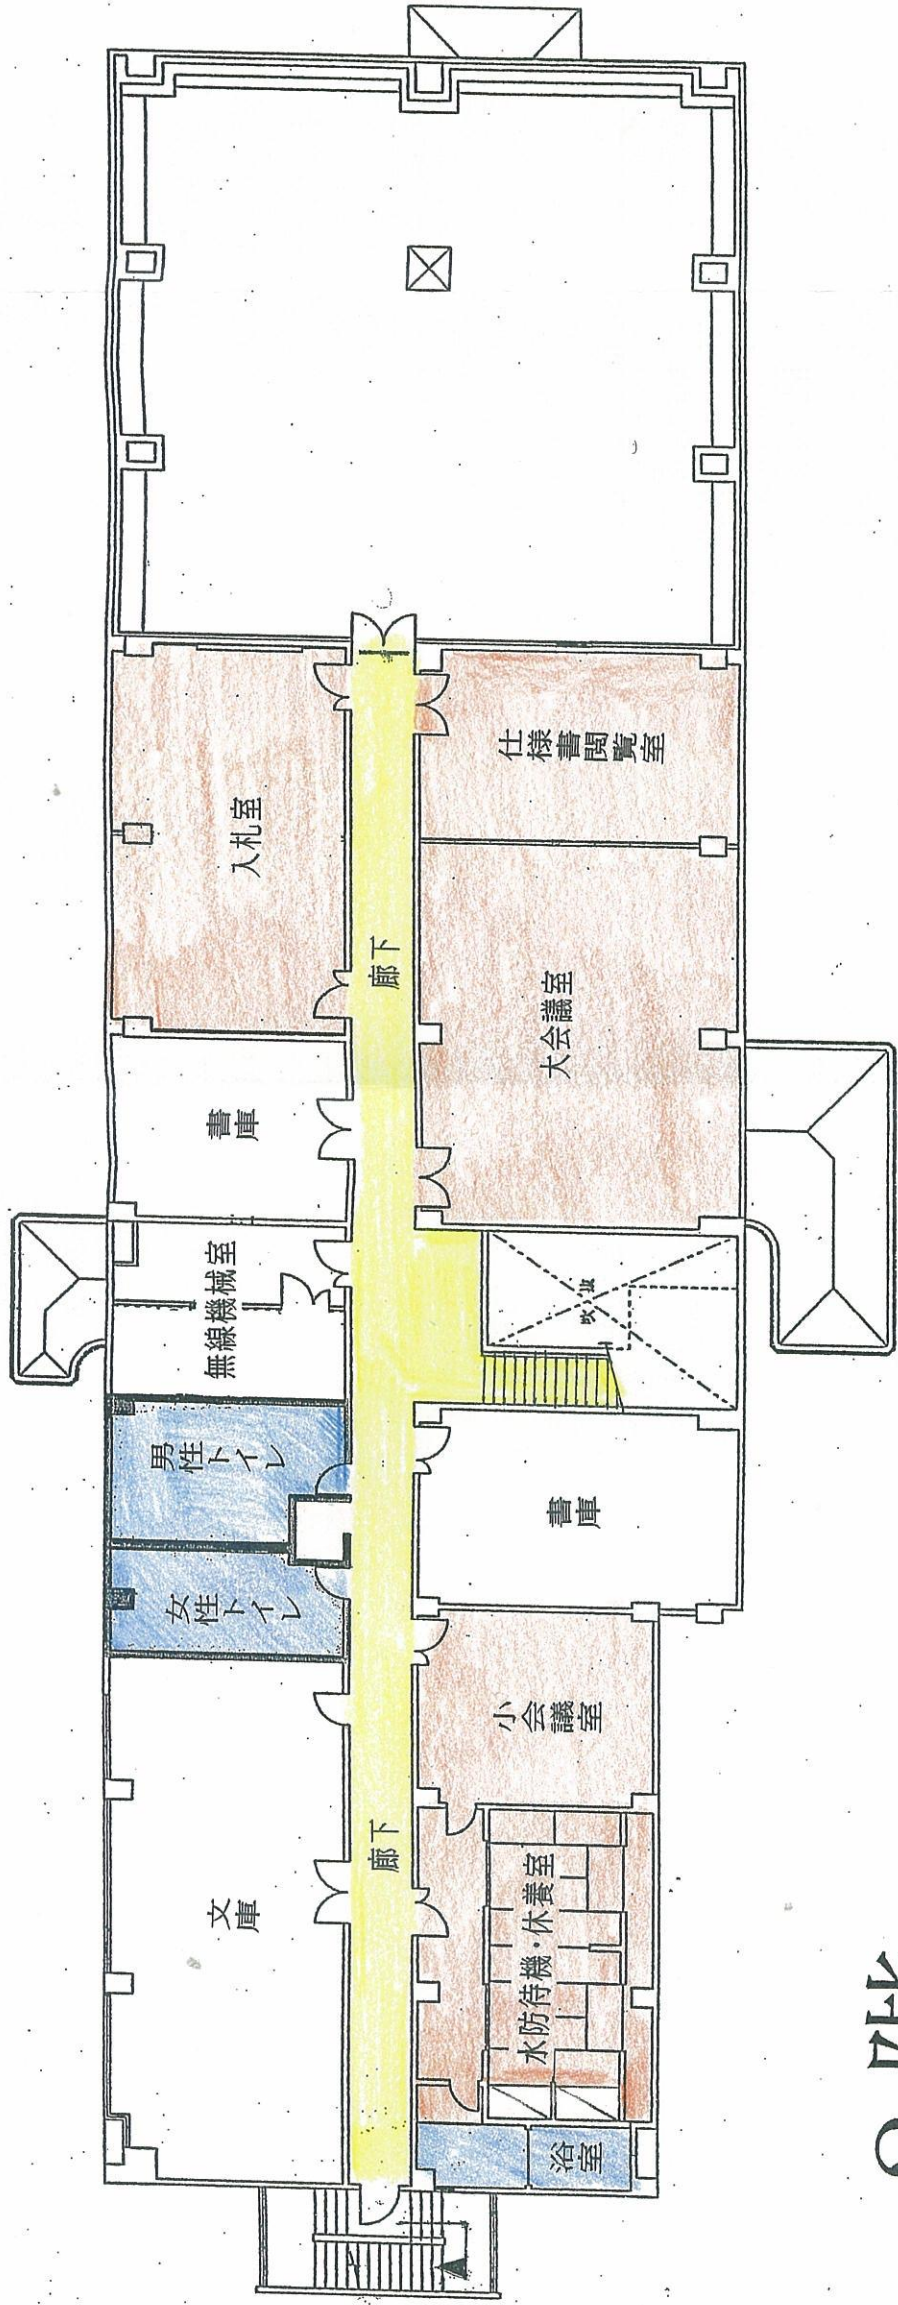


2階

2階平面図

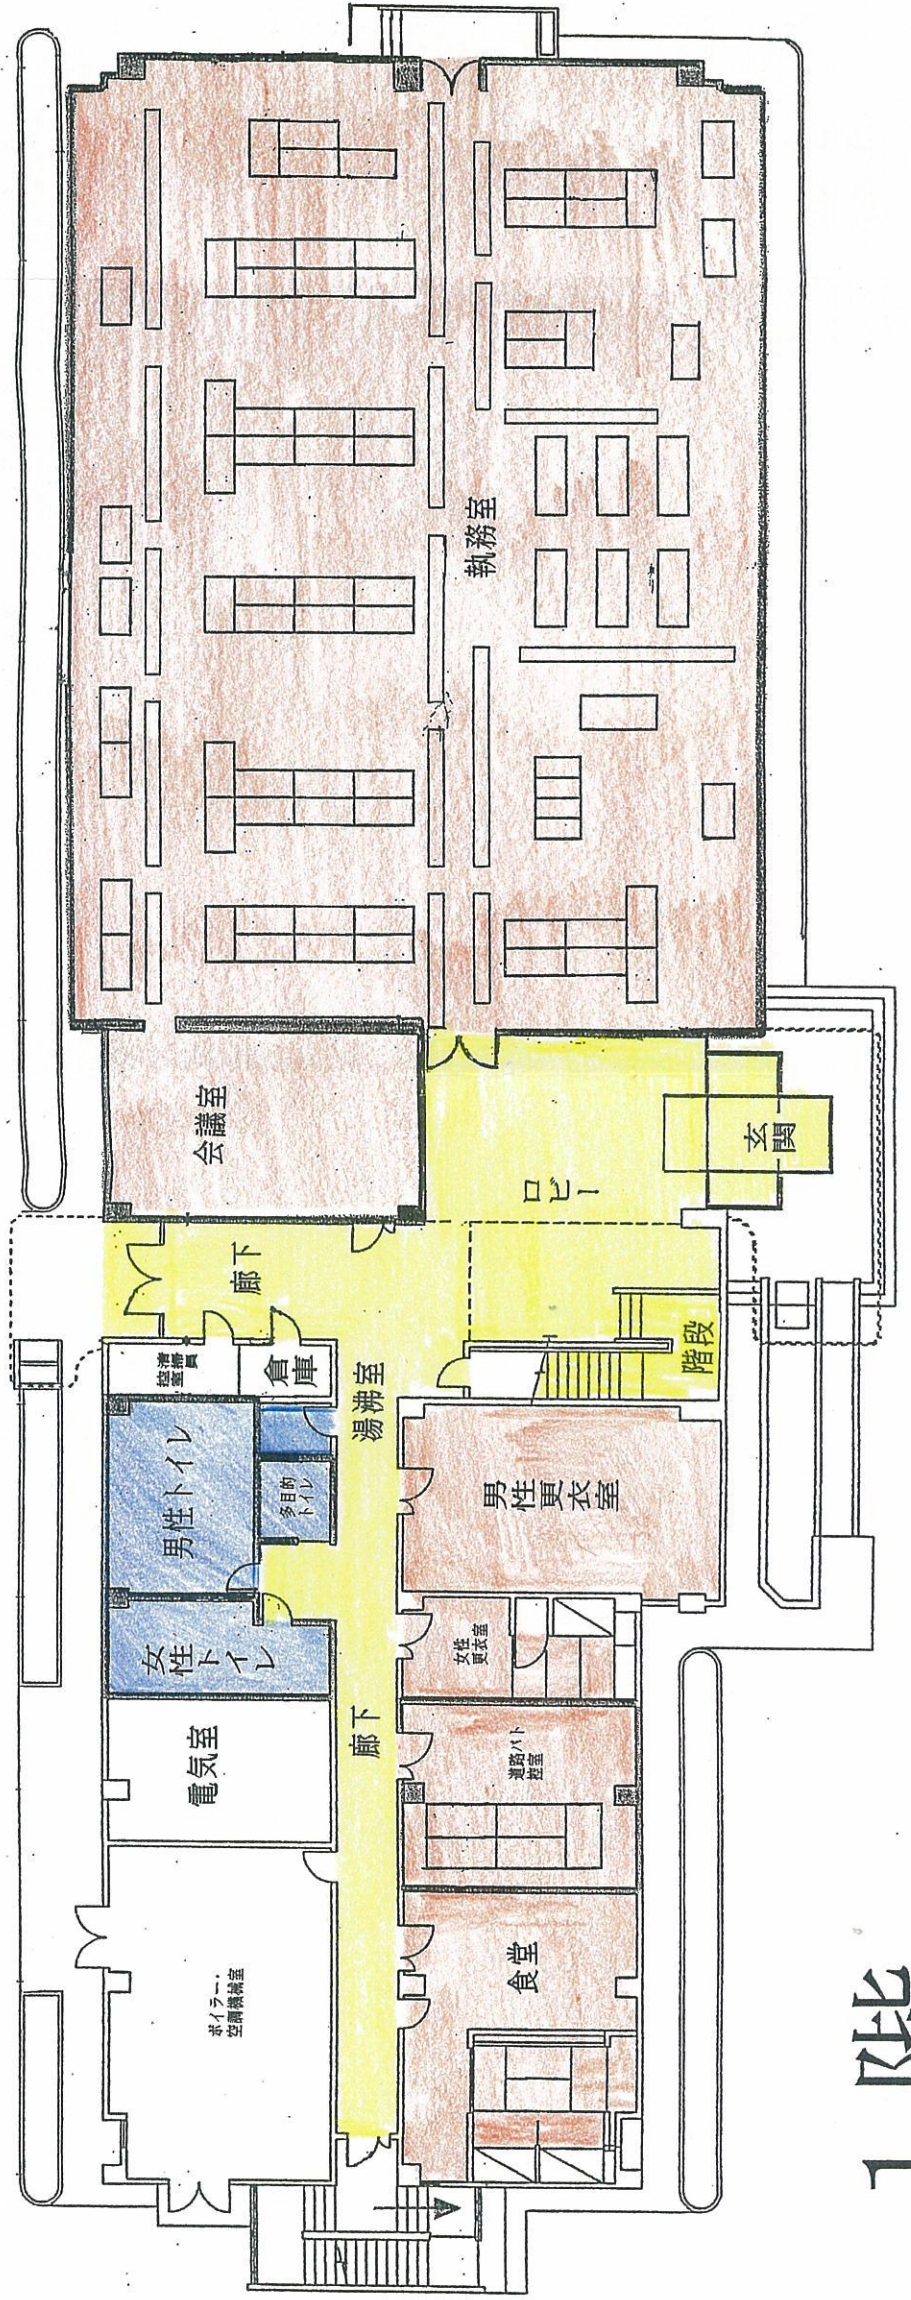


1階

1階平面図

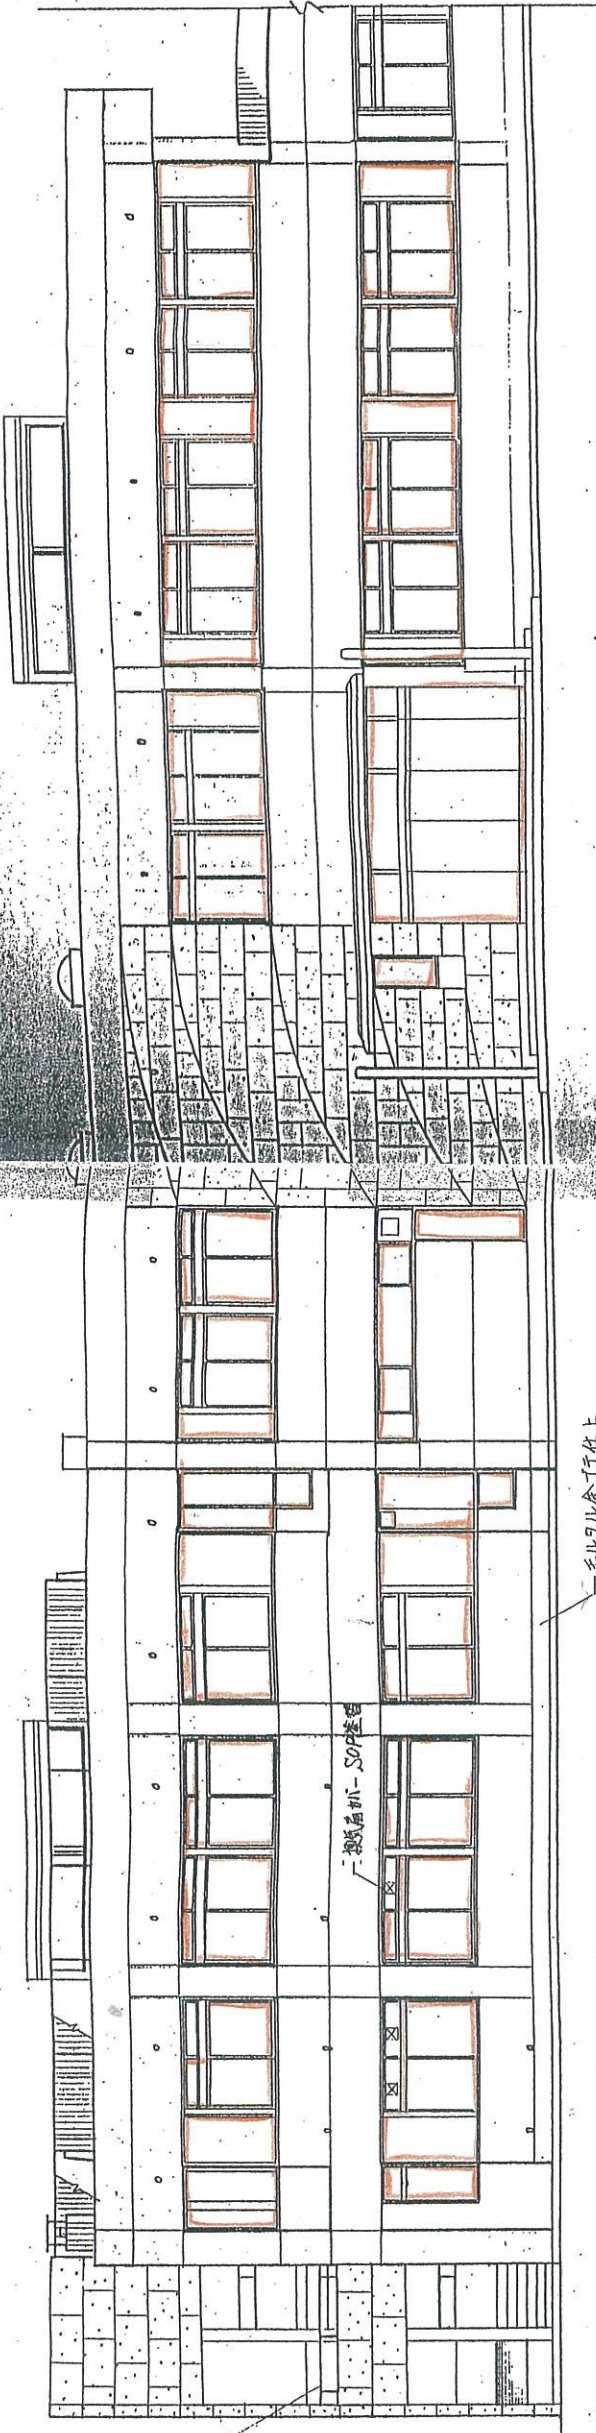

南立面図 S:

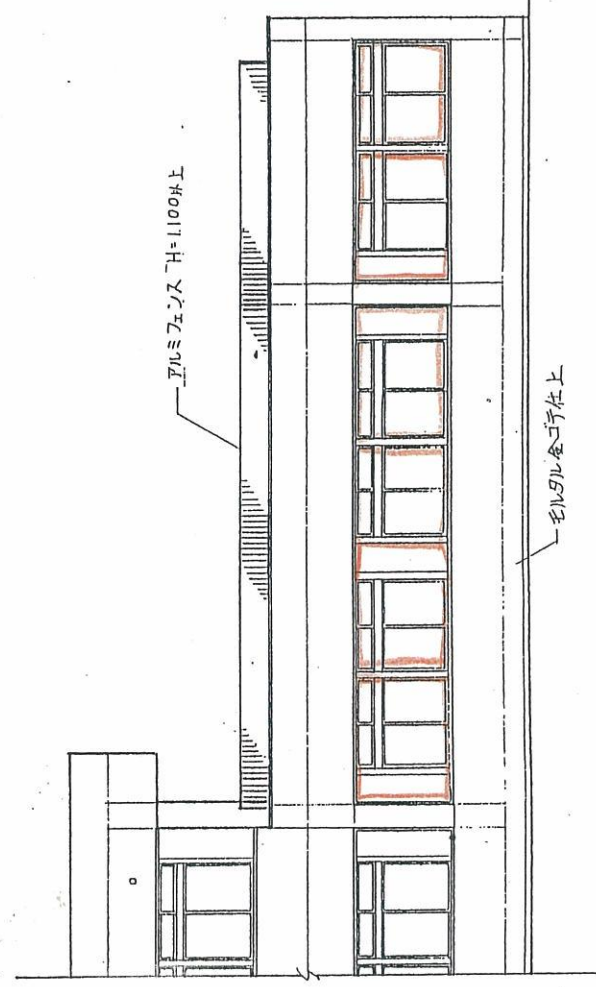

西立面図

南立面図

外壁尺例	1-7-7 商業 外壁
その他	複層仕上 塗材 E
外壁	複層仕上 塗材 E
タイル	青黒色 同国シリ
タイル	青黒色 同国シリ

トナリ(地) 壁柱筋水仕上
傾斜(地) 目地仕上、光沢・上塗り仕上げ
了打替

既設屋根 VE 撤去
スチレンレス 壁紙 取付 (約17.5㎡) 100φ

既設フェリス SOP 塗装

既設フェリス SOP 塗装

既設既設(既設) SOP 塗装

既設既設(既設) SOP 塗装

既設フェリス SOP 塗装

既設フェリス

モルタル金ゴテ仕上

外壁(外側)

壁面	既設仕上塗材 E (吸付ローラー) 目地仕上 (既設上塗り塗料)
タイル面	高圧洗浄
外壁塗具	変異目地シーリング打替
目地塗具	E-ビーズ高圧カラーコート(目地) 弾性耐水仕上

アルミフェリス H=1,100

既設既設(既設) SOP 塗装

モルタル金ゴテ仕上

アルミフェリス H=1,100

既設既設 VE 撤去
スチレンレス 壁紙 取付 (約17.5㎡) 100φ E-0.6
9-9 ハウジングウェア E-0.6

既設既設(既設) SOP 塗装

モルタル金ゴテ仕上

北立面図

北立面図

東立面図

工事名

本庄土木事務所景観改修工事

縮尺

設計

平成 年 月 日