


埼玉県自動車税事務所熊谷支所

熊谷市大字御稜威ヶ原字下林701-5

構内配置図

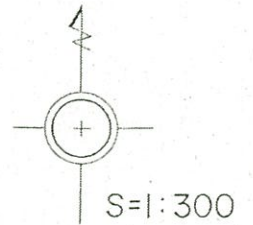

陸運事務所

車庫

事務所

例	
界石	石
ンホール	井
水	柱
柱	灯
鉄柱	網
金網	被覆
クリート被覆	法
法	樹
堀	生
	葉樹
	立樹
	房樹
	タキ
コンクリート	道
木	壁

構内清掃(舗装部分)
// (未舗装部分)


求 積 表

番号	底 辺	高 さ	倍 面 積	面 積
①	69.89	33.40	2334.3260	
②	69.89	33.38	2332.9282	
計			4667.2542	2333.62


平面図 1階



ガラス清掃

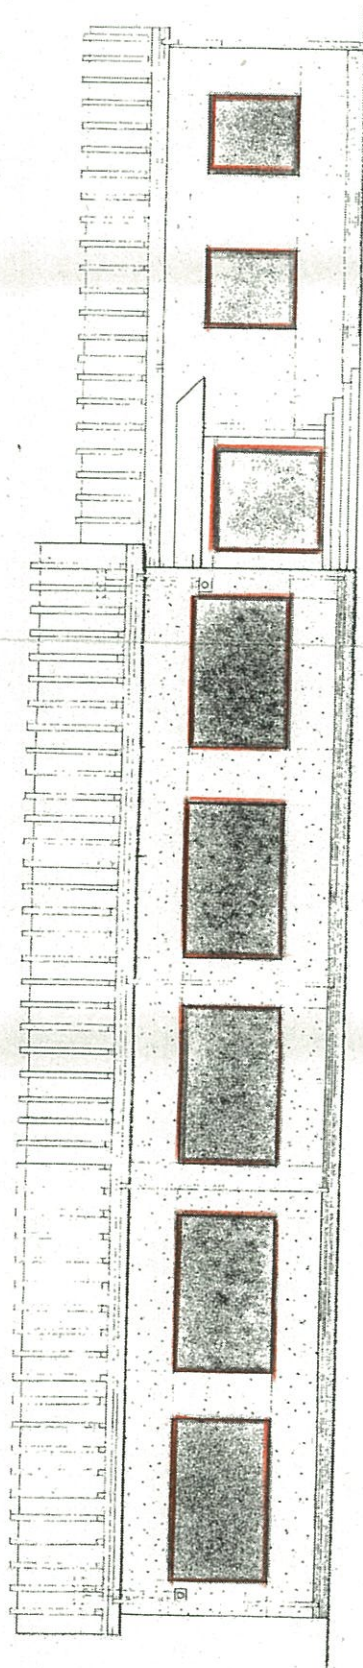


南立面図 SCALE: 1/100

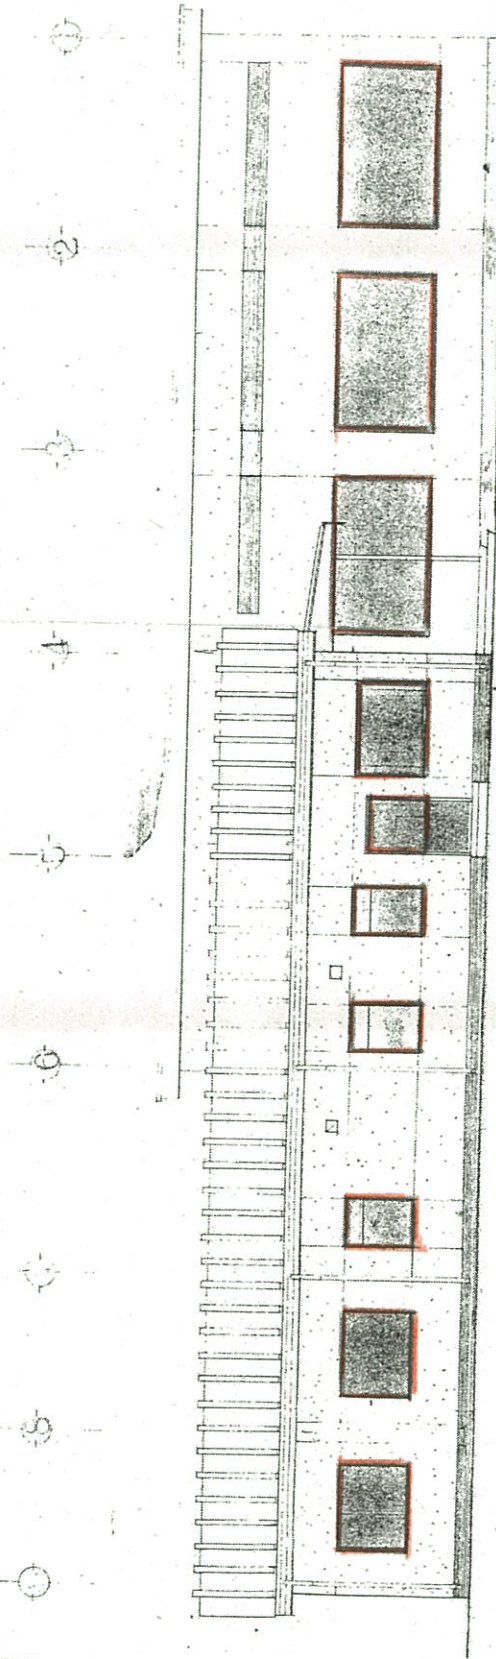


北立面図 SCALE: 1/100

☐ 窓ガラス

NO /	埼玉県自動車税事務所熊谷支所		
	業務名	清掃委託業務	
縮尺 1:100	図面名	立面図	
	作成年月日	平成 年 月 日	作成

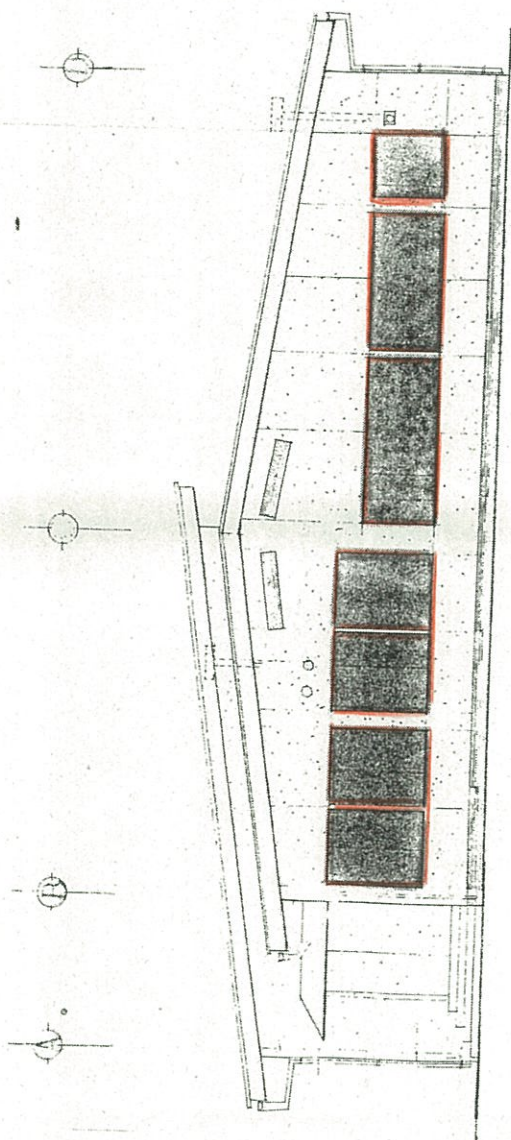

東立面 ELEVATION

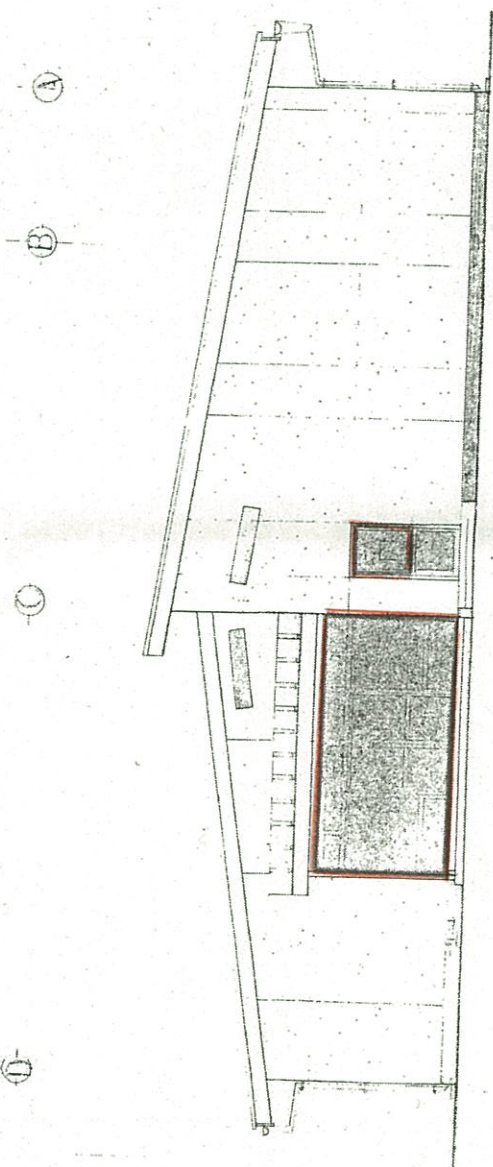

西立面 ELEVATION

窓防ス

NO /	埼玉県自動車税事務所熊谷支所		
	業務名	清掃委託業務	
縮尺 1:100	図面名	立面図	
	作成年月日	平成 年 月 日	作成