



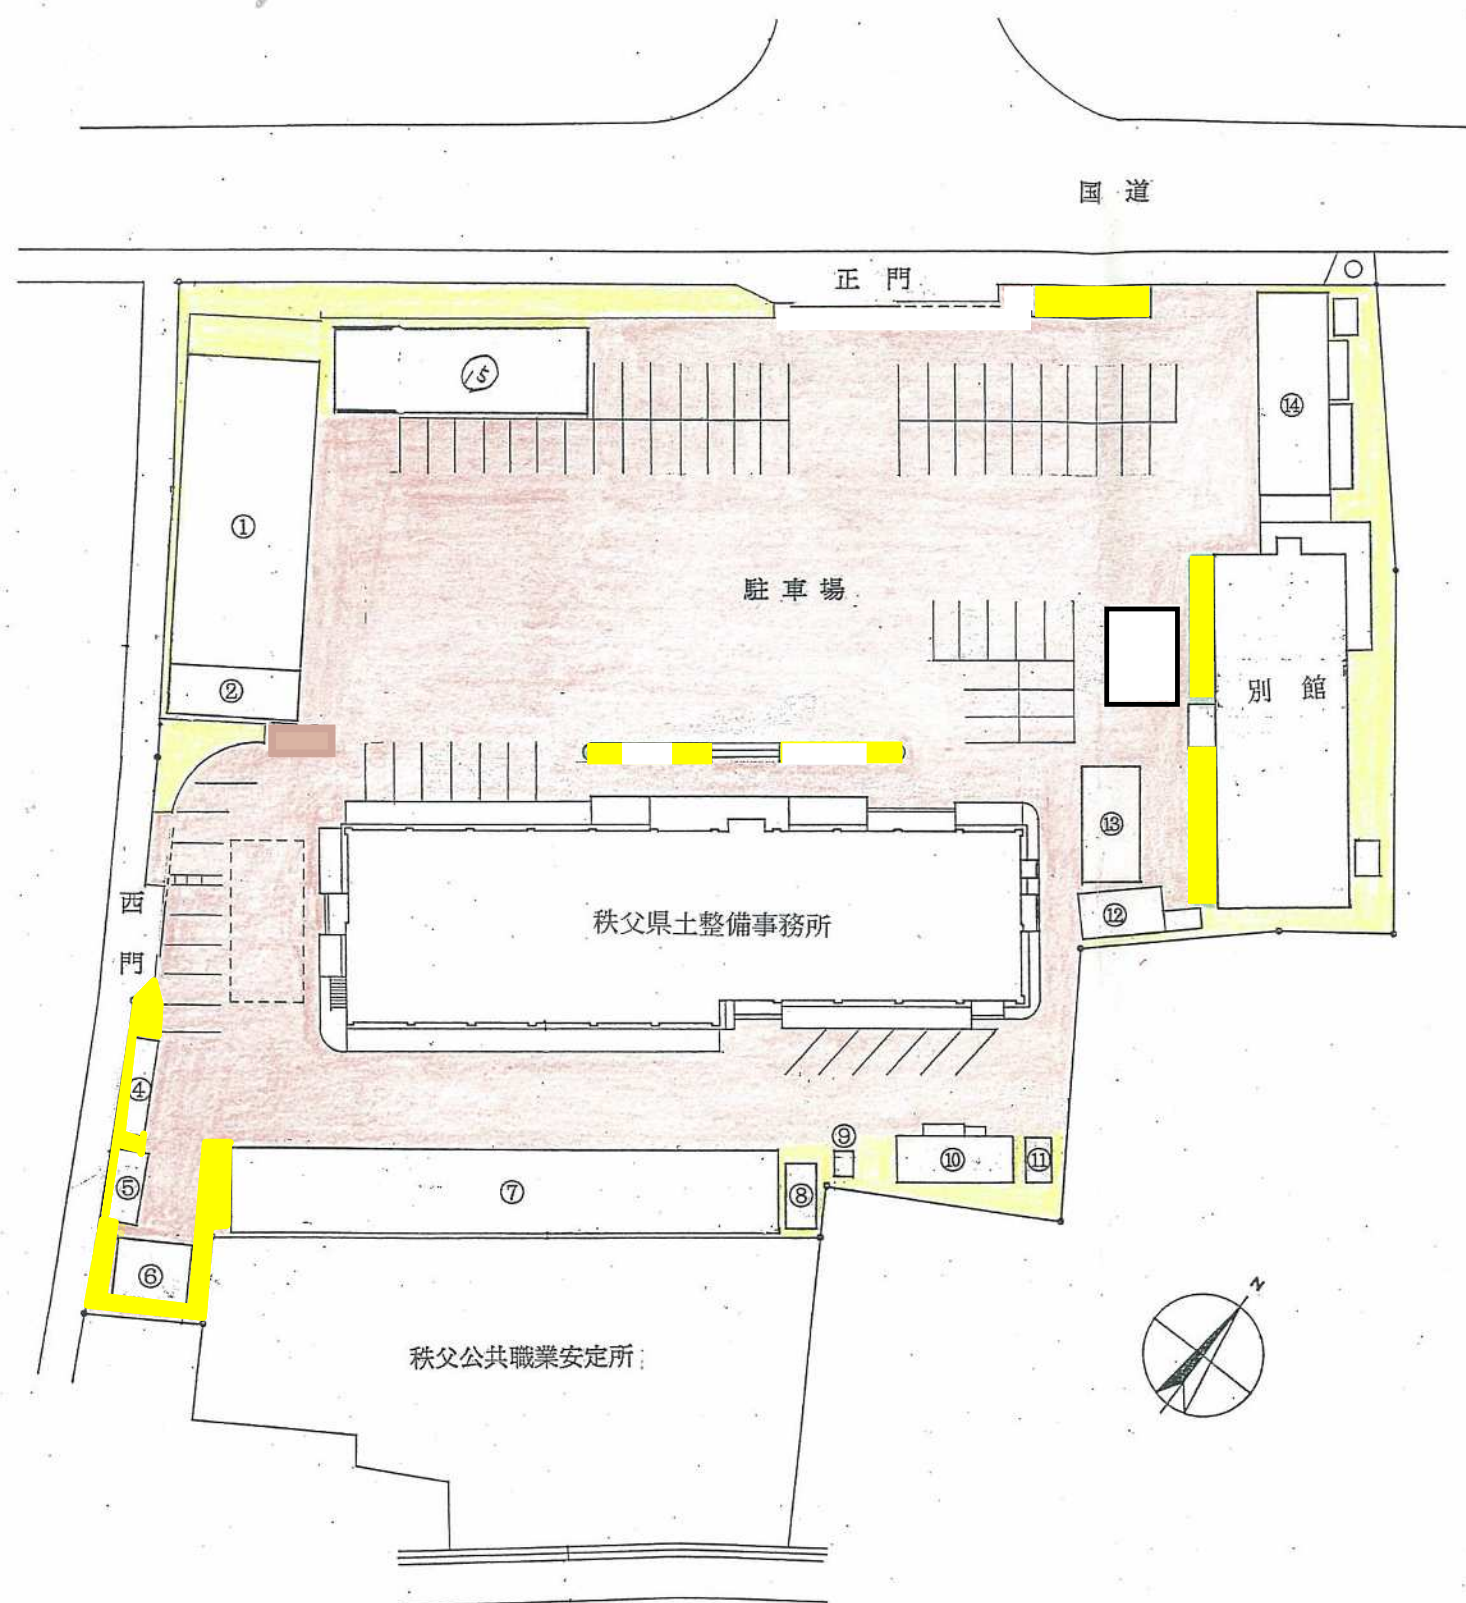

建物一覧表


番号	名称
①	大型車庫
②	倉庫
③	物置
④	自転車置場
⑤	防災倉庫
⑥	水防倉庫
⑦	小型車庫
⑧	発電機室
⑨	焼却炉
⑩	受水槽機械室
⑪	受水槽
⑫	倉庫
⑬	車庫
⑭	車庫・会議室
⑮	倉庫

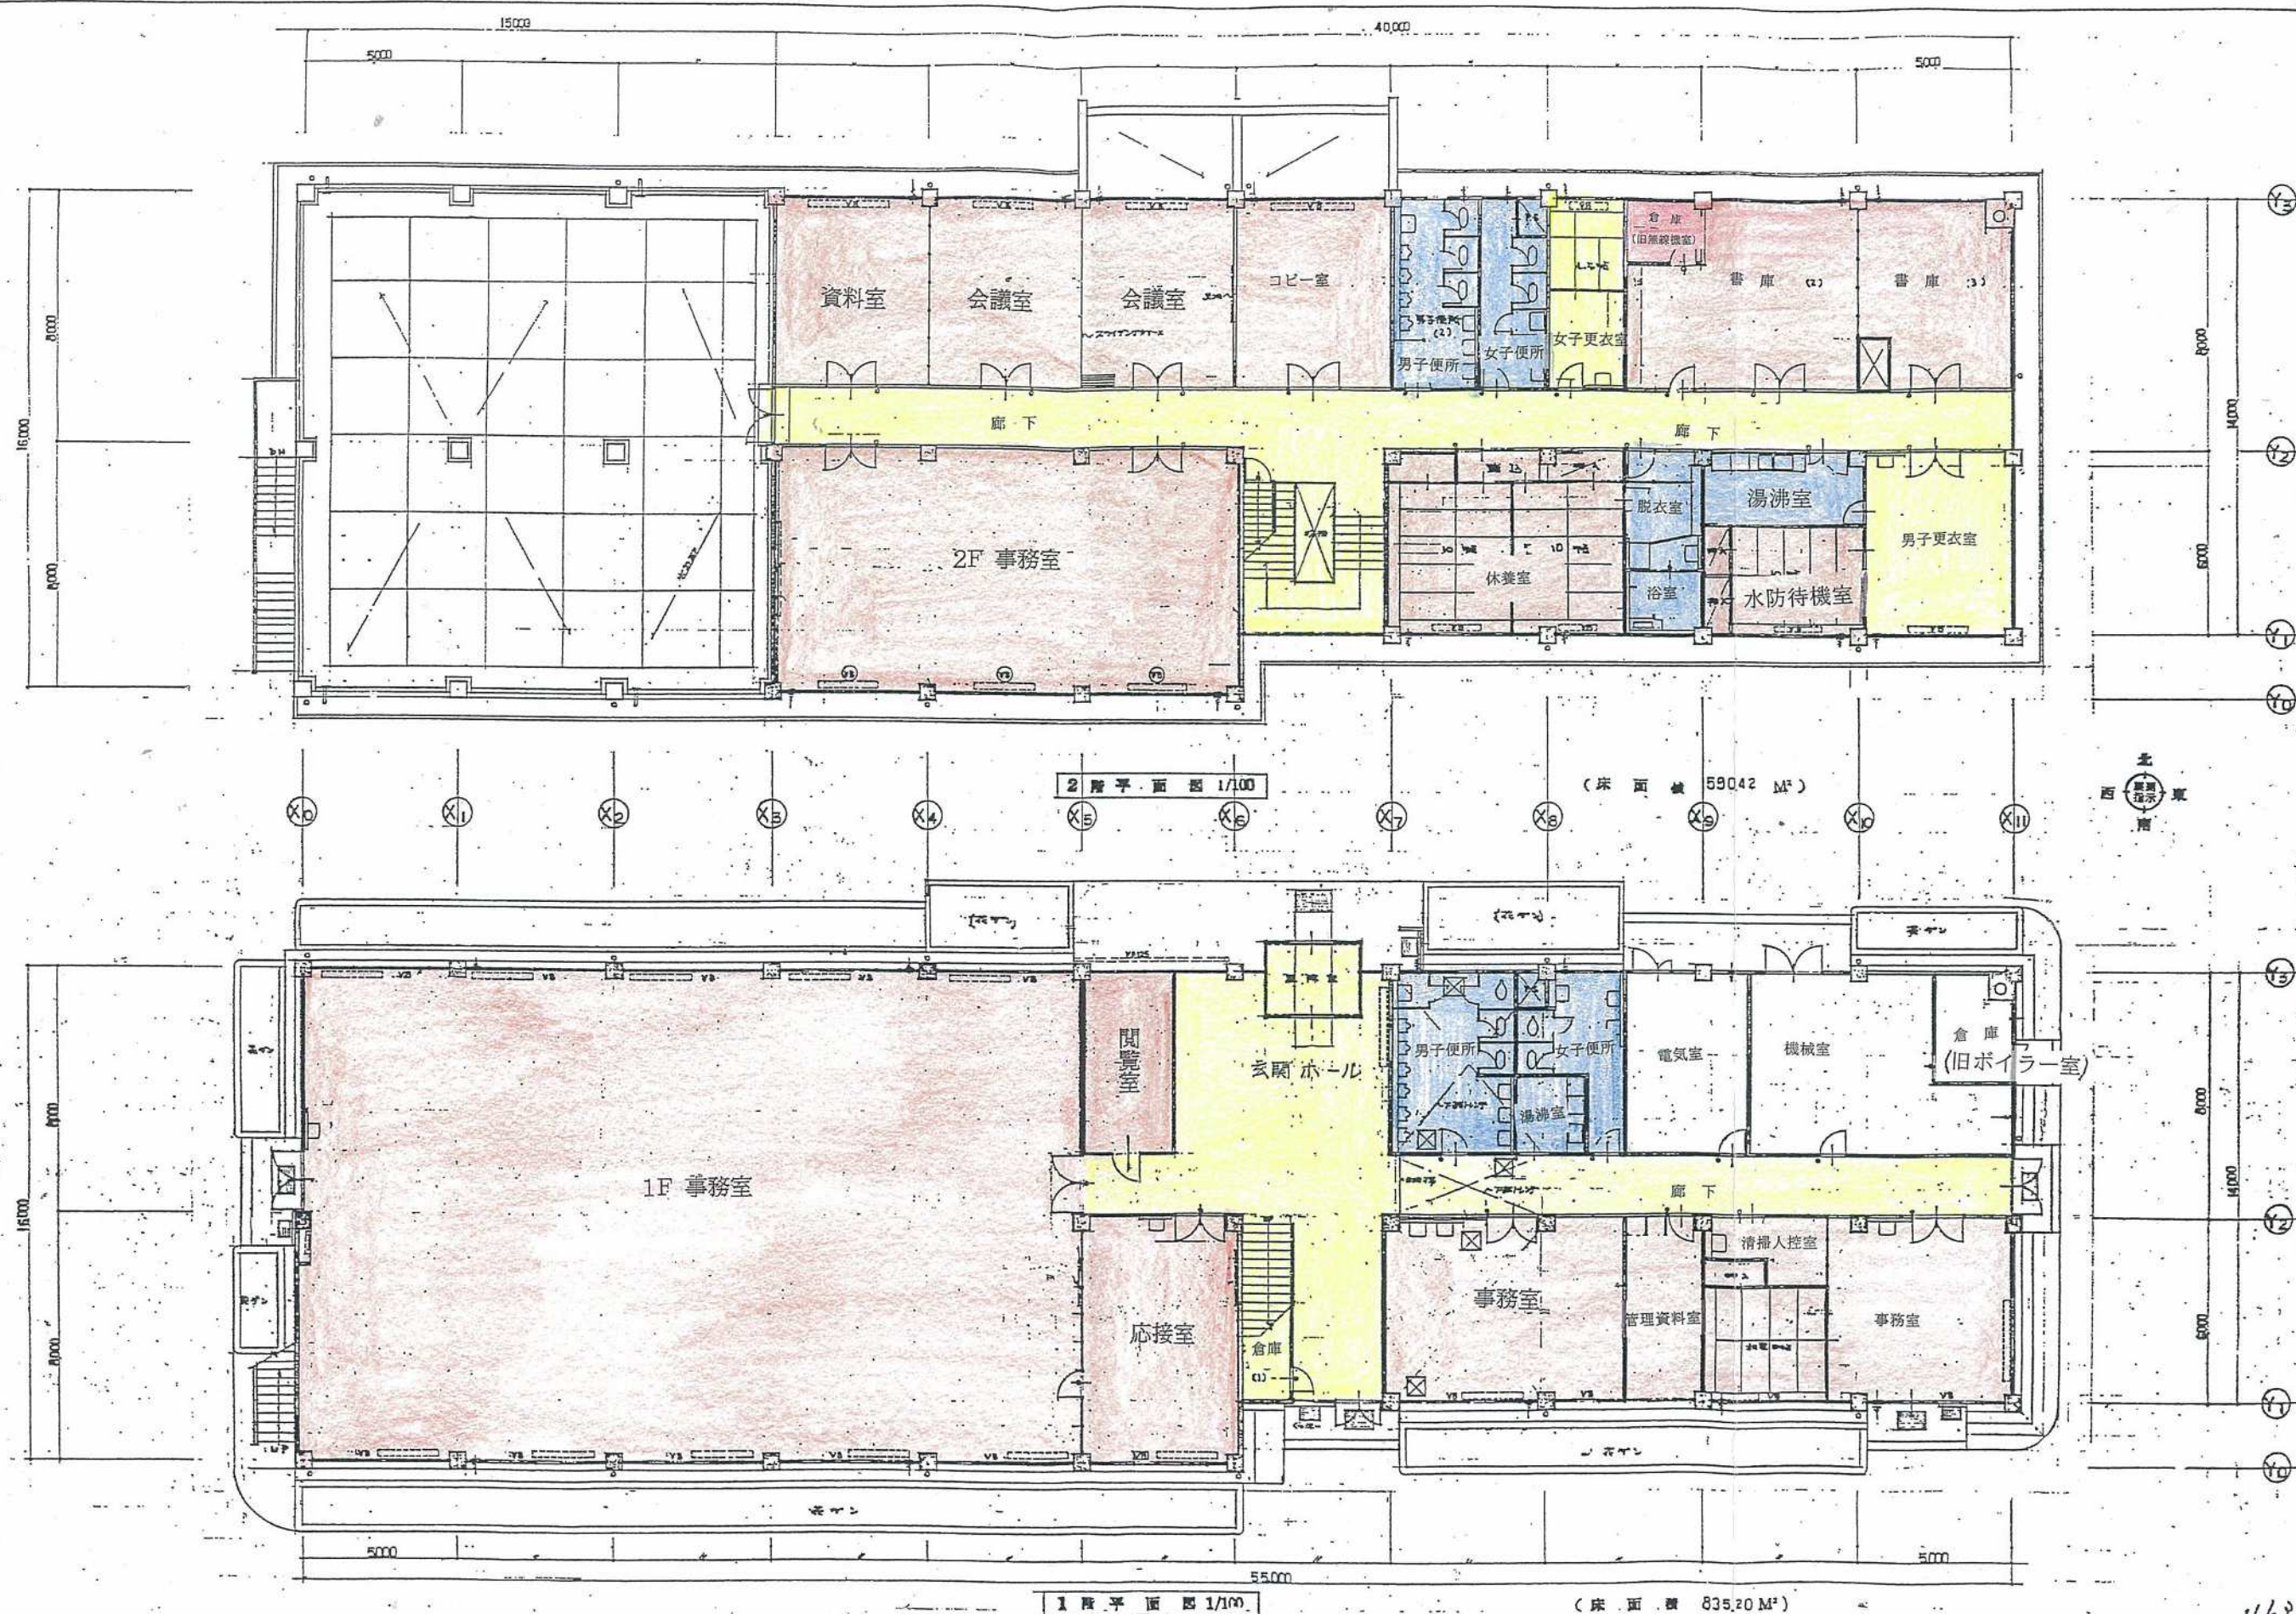

〇 柱位置 (柱間隔) 窓位置 (窓間隔)
 △ 開口部 (開口部) 開口部 (開口部)
 □ 開口部 (開口部) 開口部 (開口部)
 〇 開口部 (開口部) 開口部 (開口部)


項目	内容
設計者	〇
監理者	△
施工者	□
検査者	〇

項目	内容
設計者	〇
監理者	△
施工者	□
検査者	〇

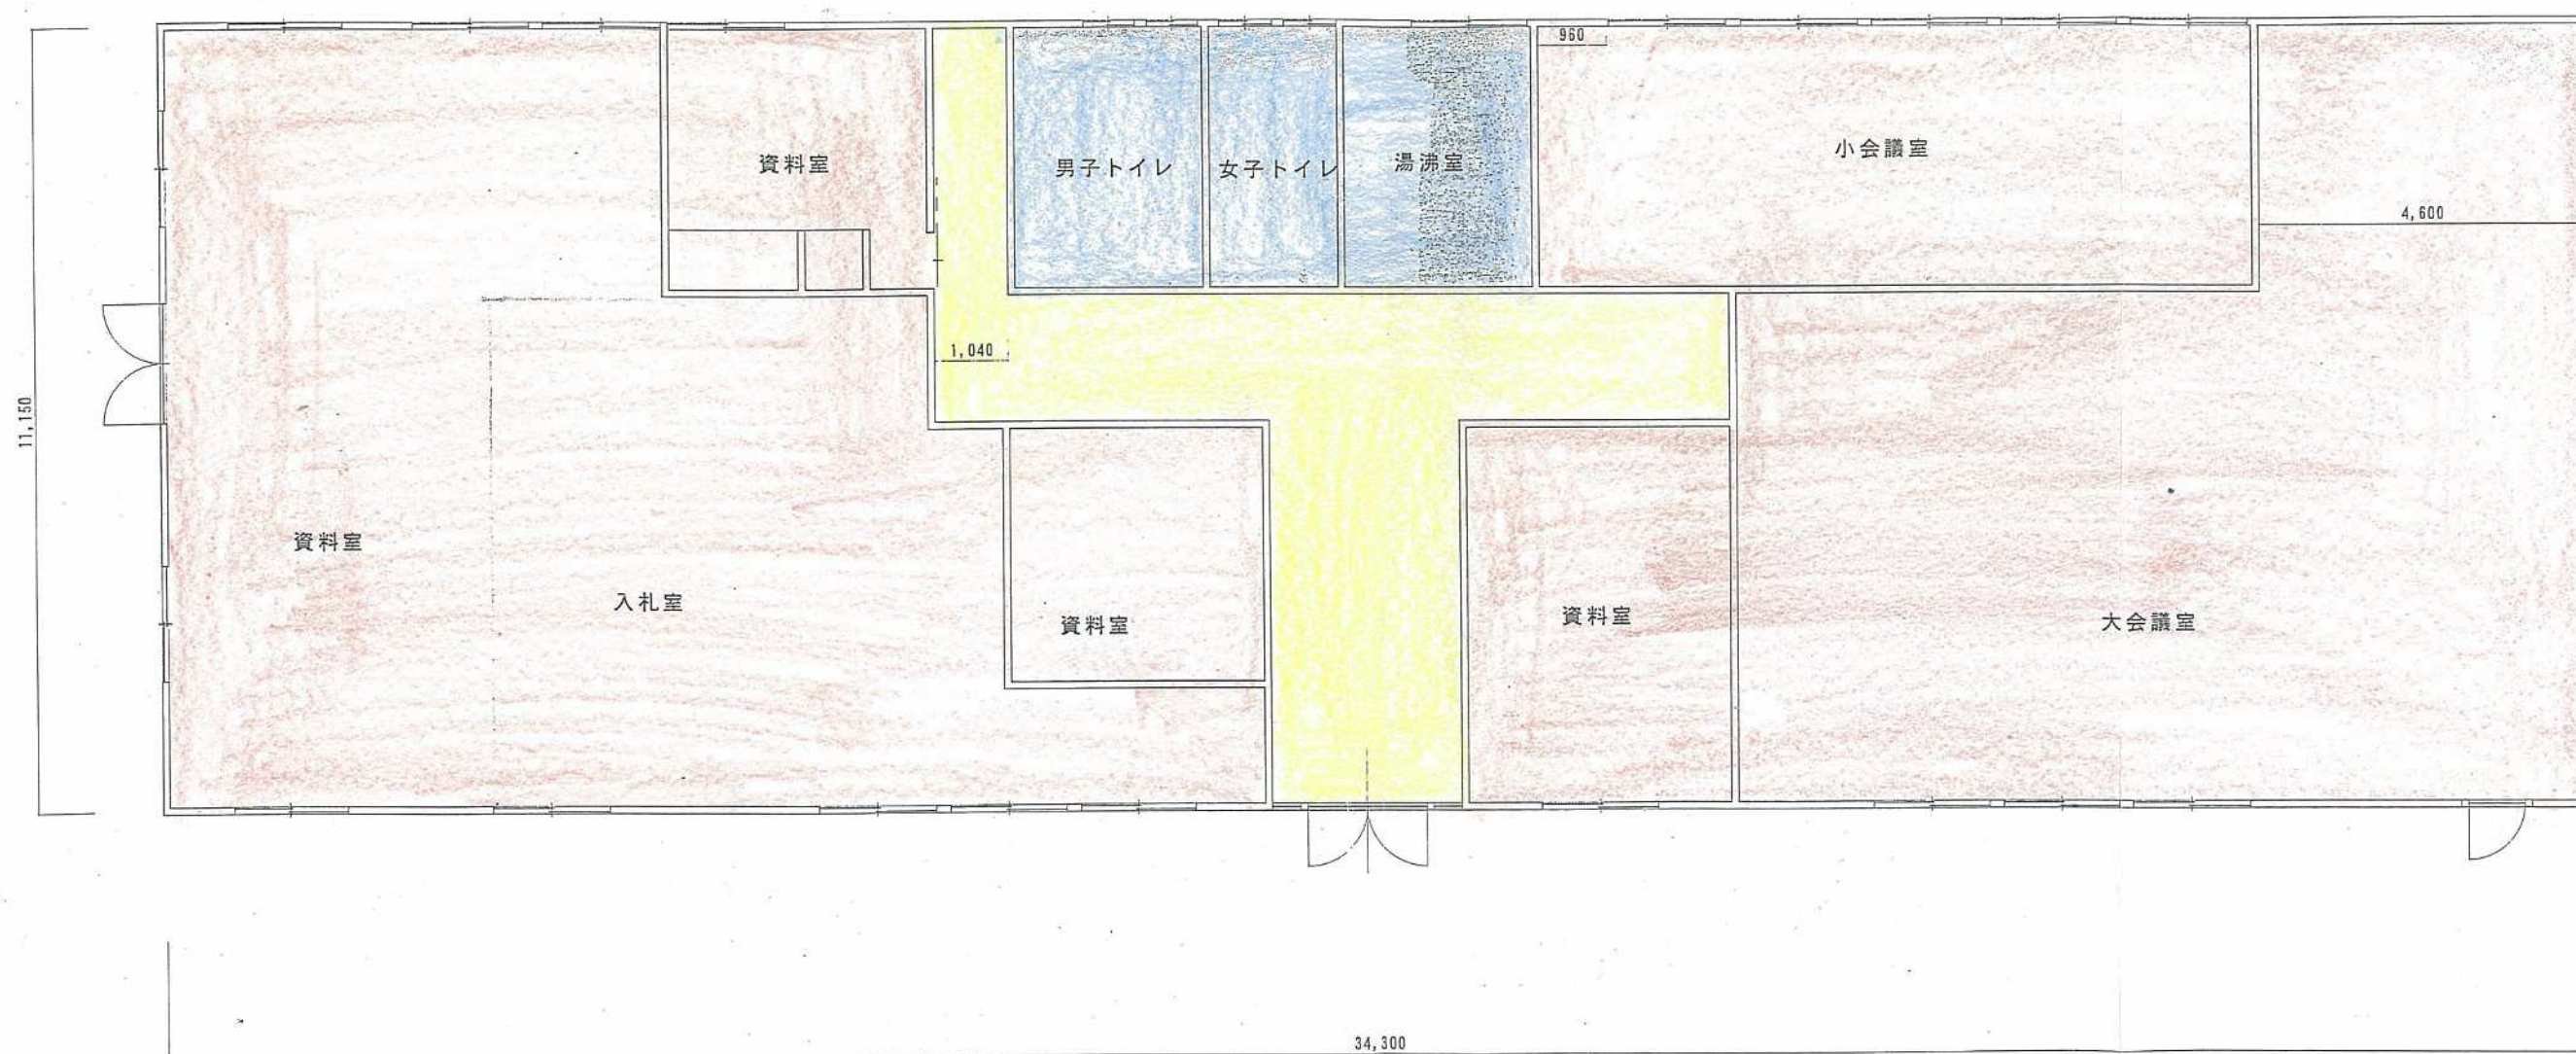





2 階平面図

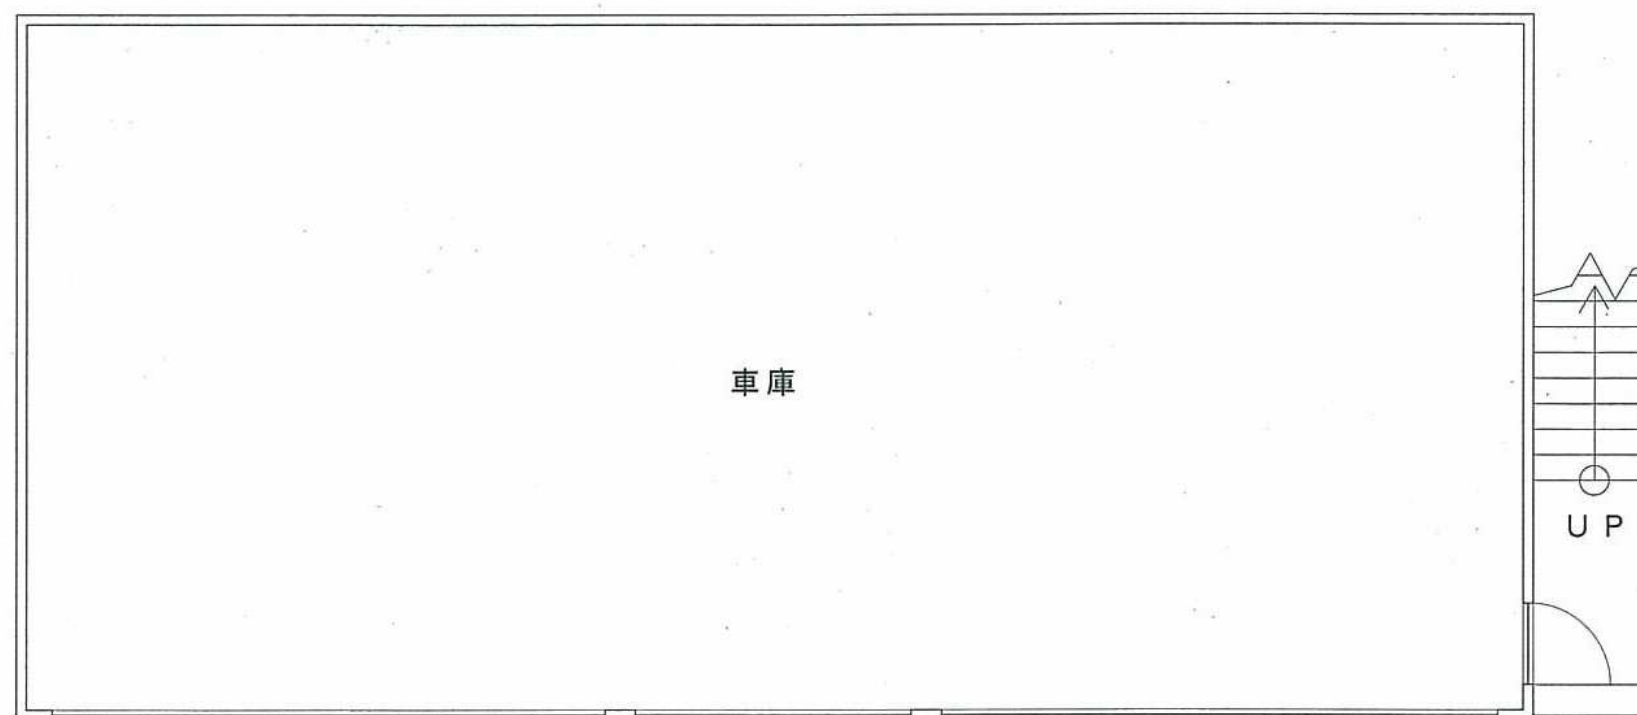


1 階平面図

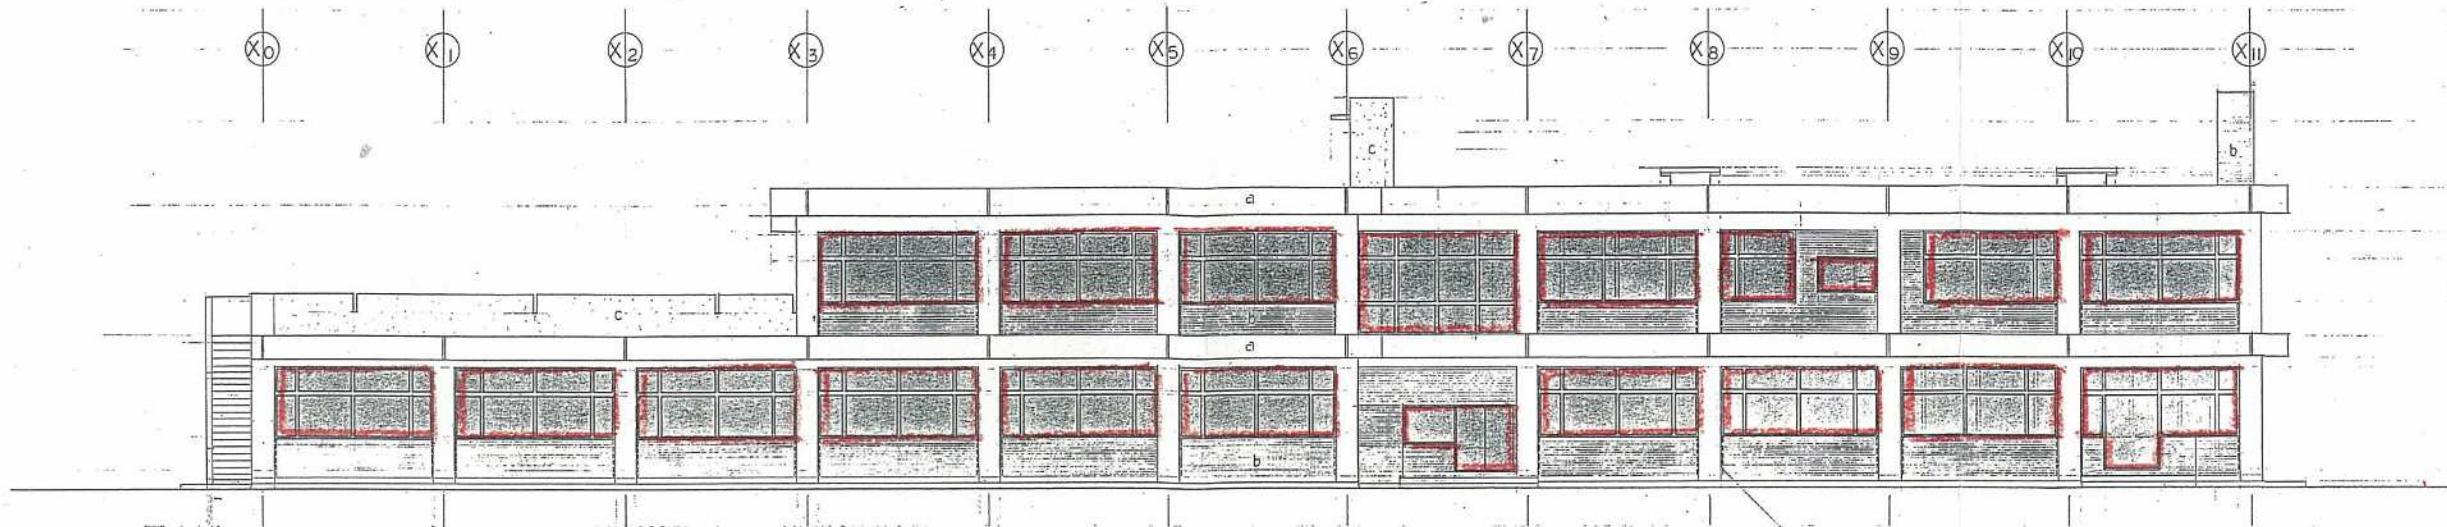


南立面図 1/100

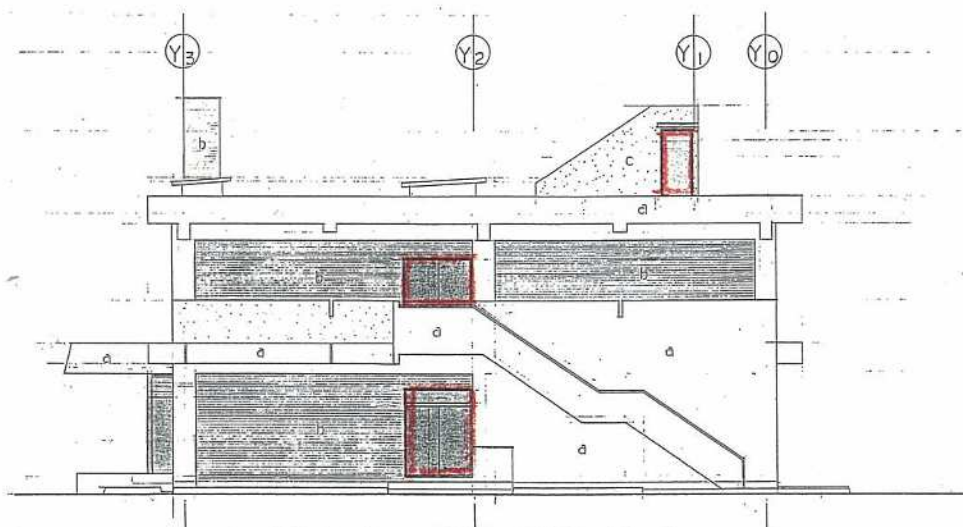

西立面図 1/100

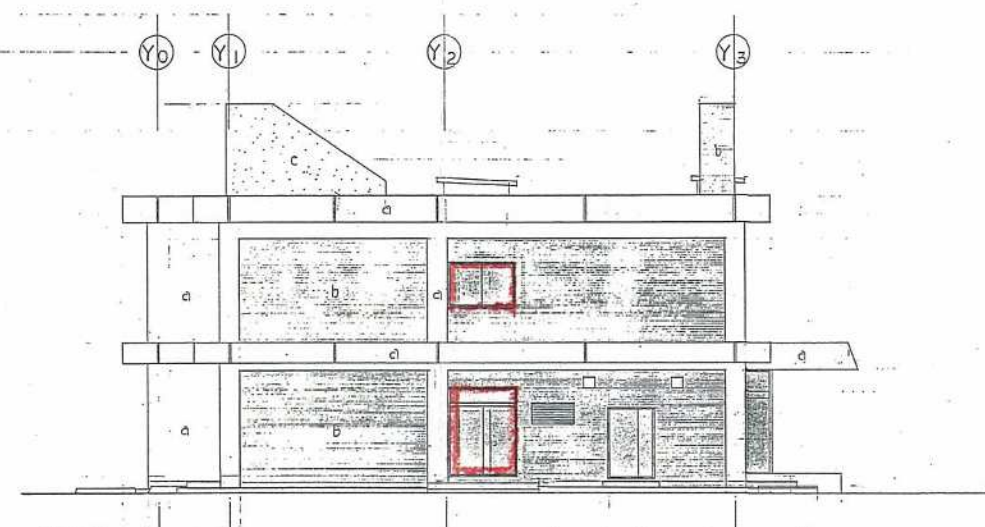

東立面図 1/100

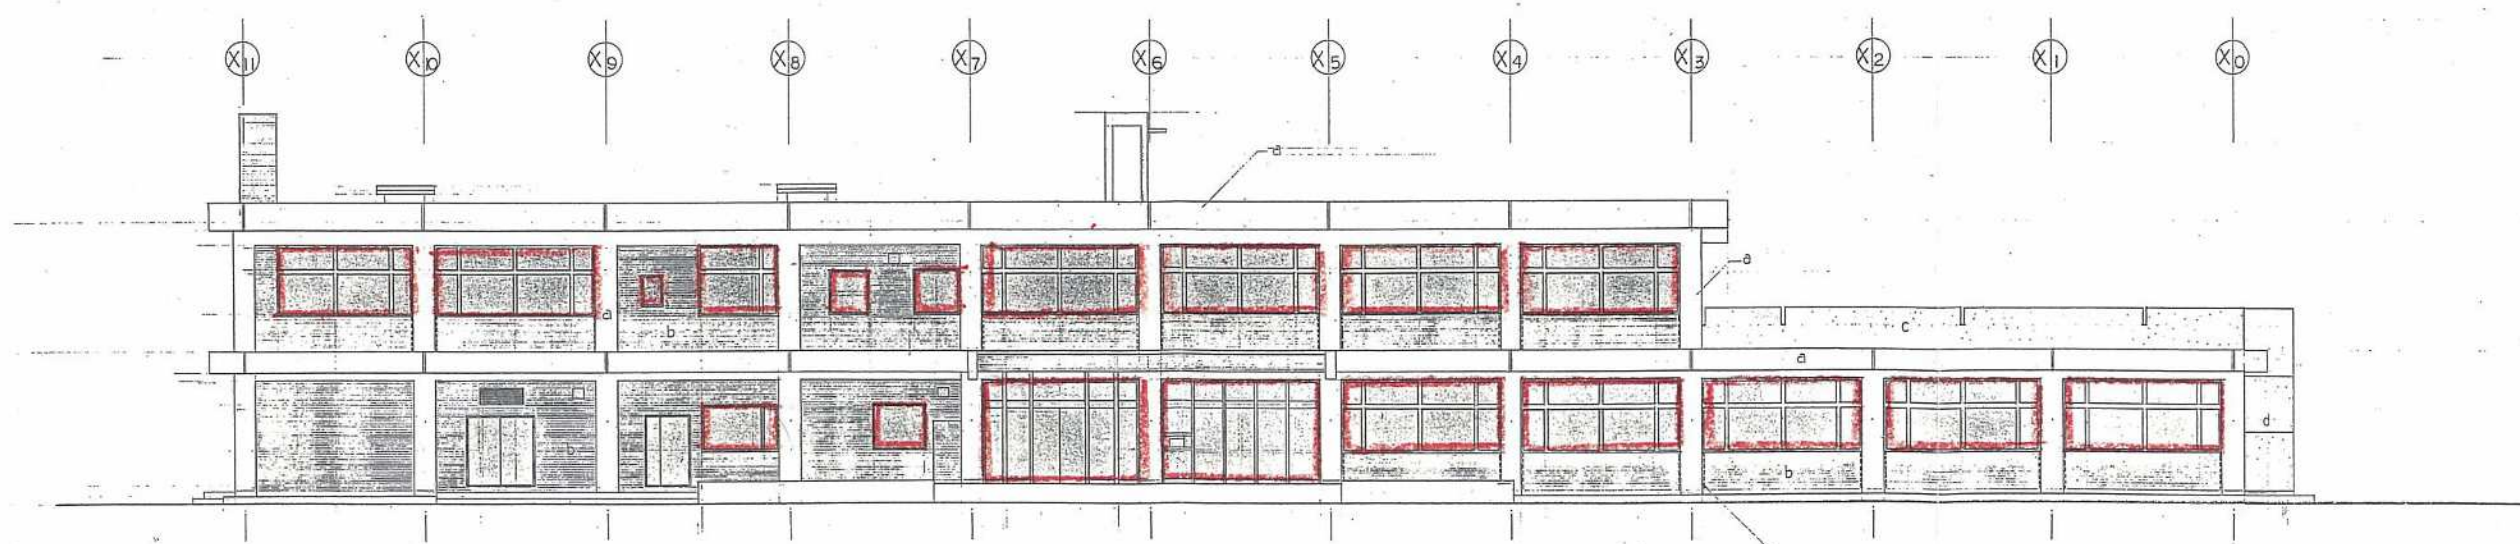

北立面図 1/100




特記

- a: 建築用断熱材
- b: コーティング
- c: 建築用断熱材
- d: 建築用断熱材


増設	所長	次長	技師	技師	技師	技師
増設	所長	次長	技師	技師	技師	技師

設計図		図面番号
図名	作図 52年 7月 日	承認 組合 監印
立面図	縮尺 1/100	7
大川一級建築士事務所 一級建築士登録 第 06793号 大川光英		意 匠


465

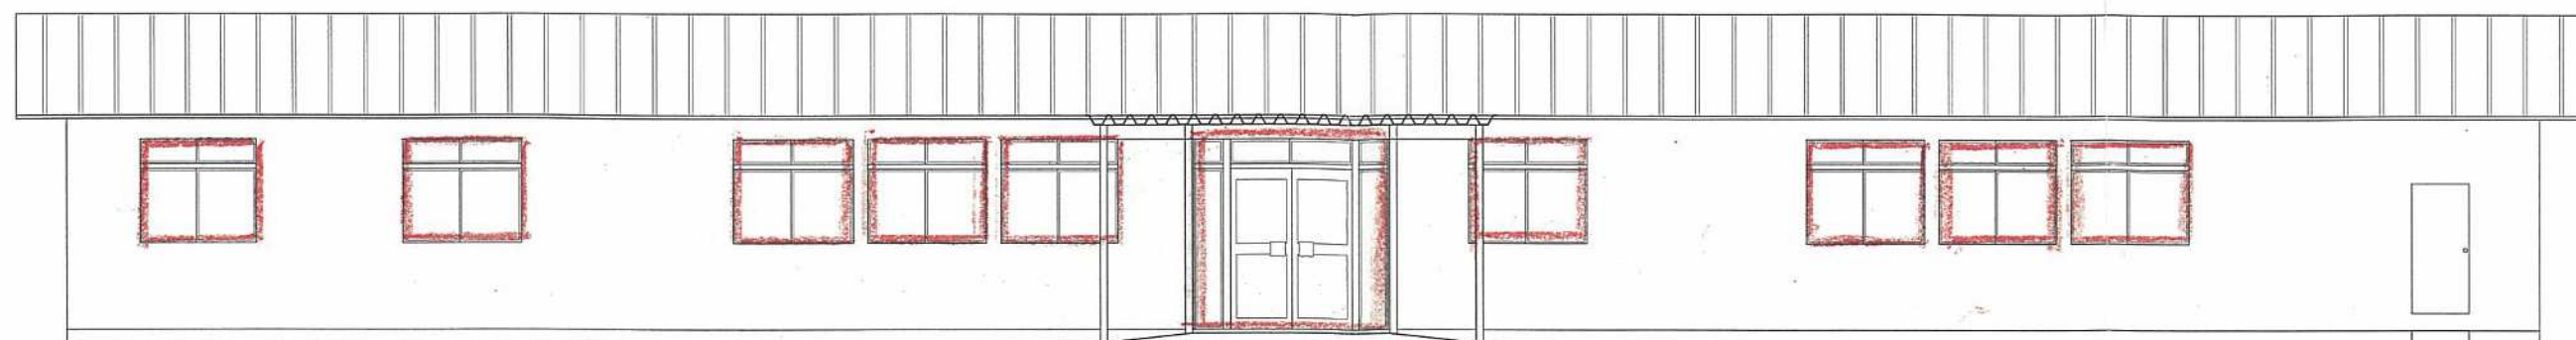


南側立面

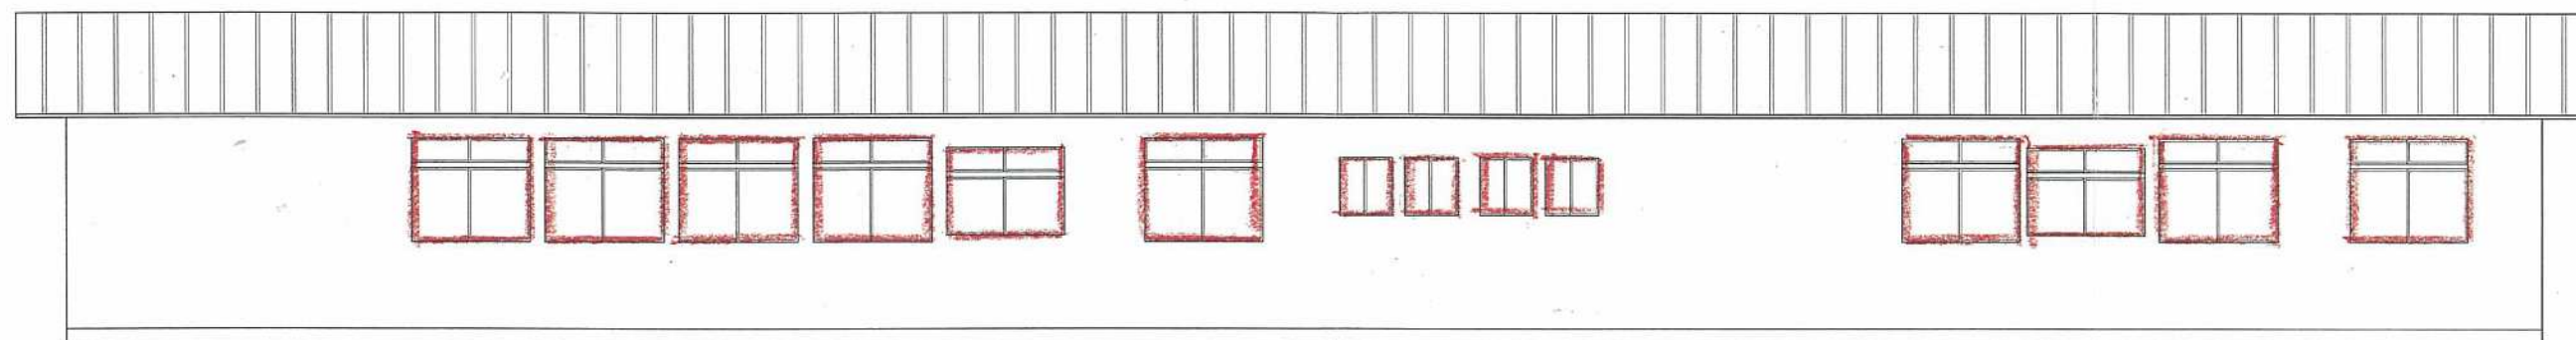


北側立面

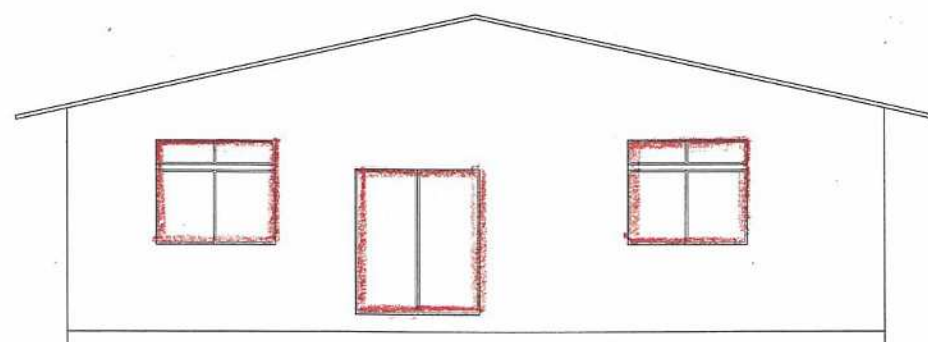


西側立面

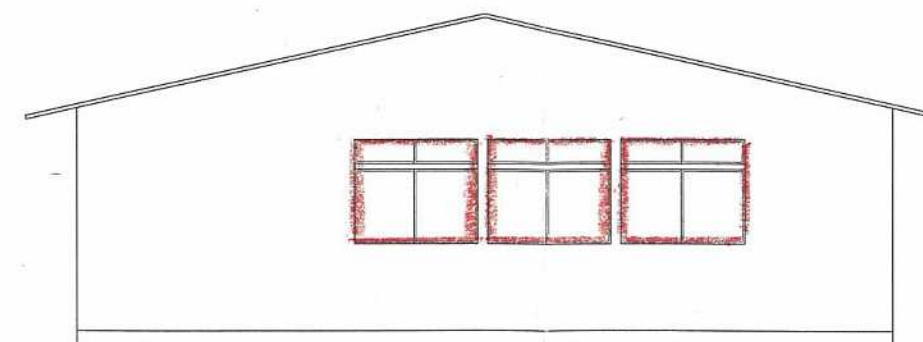


東側立面

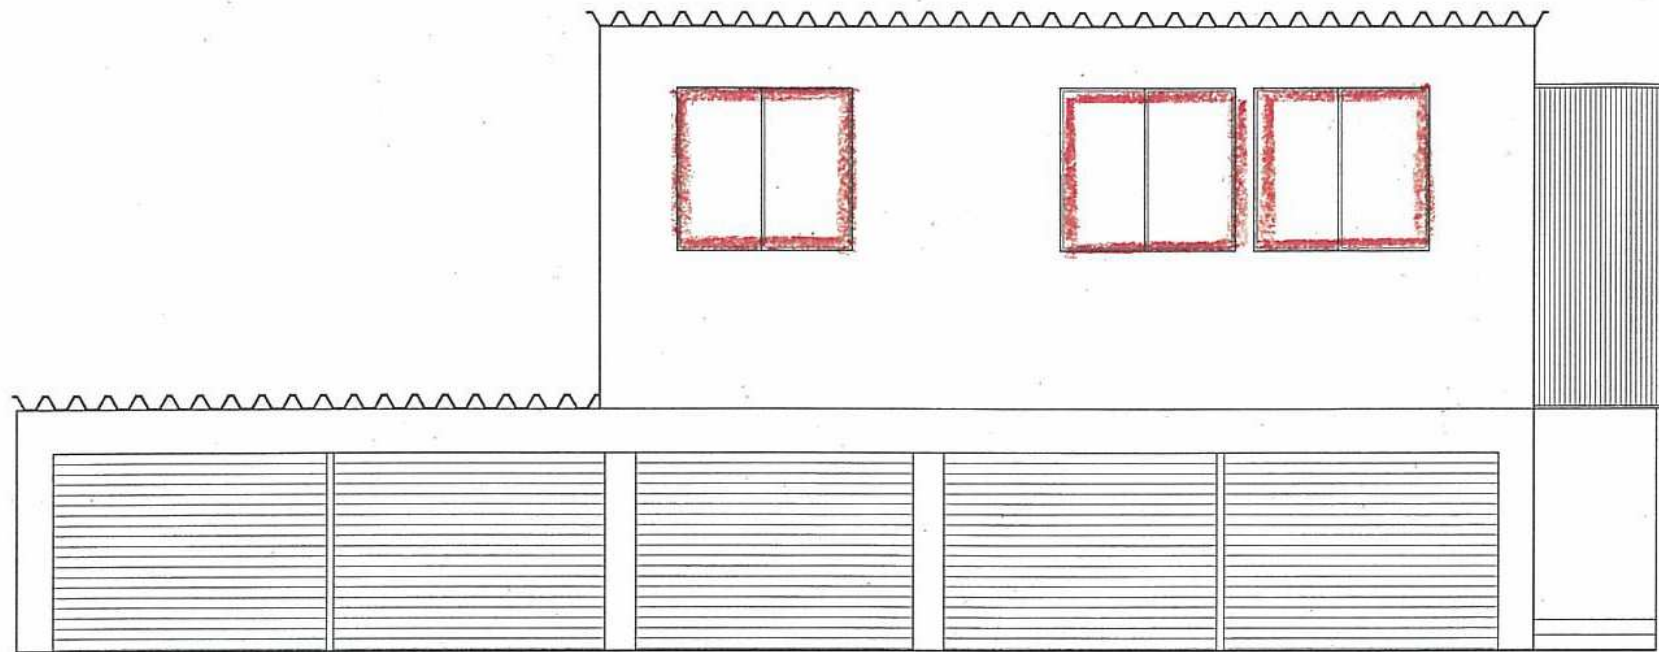


南立面图

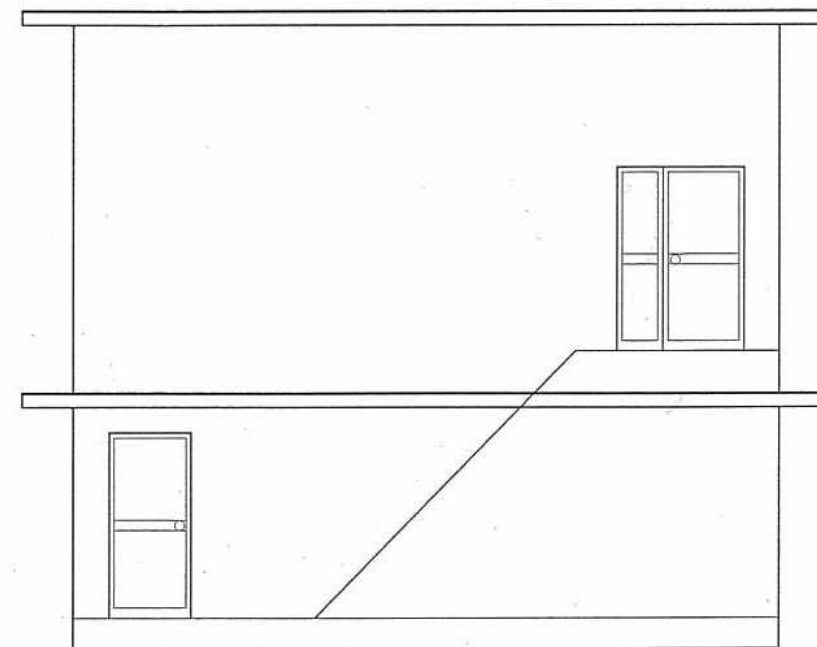

東立面图

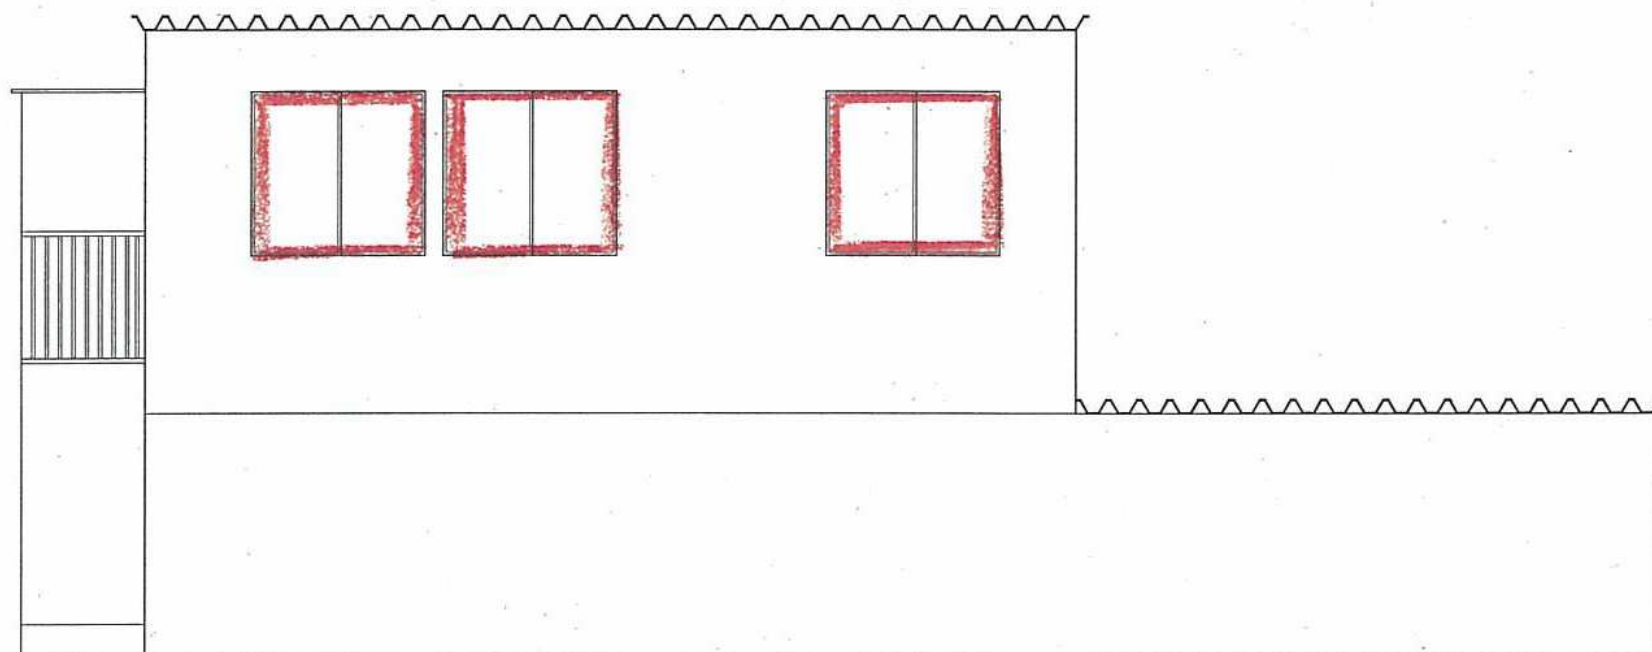

北立面图

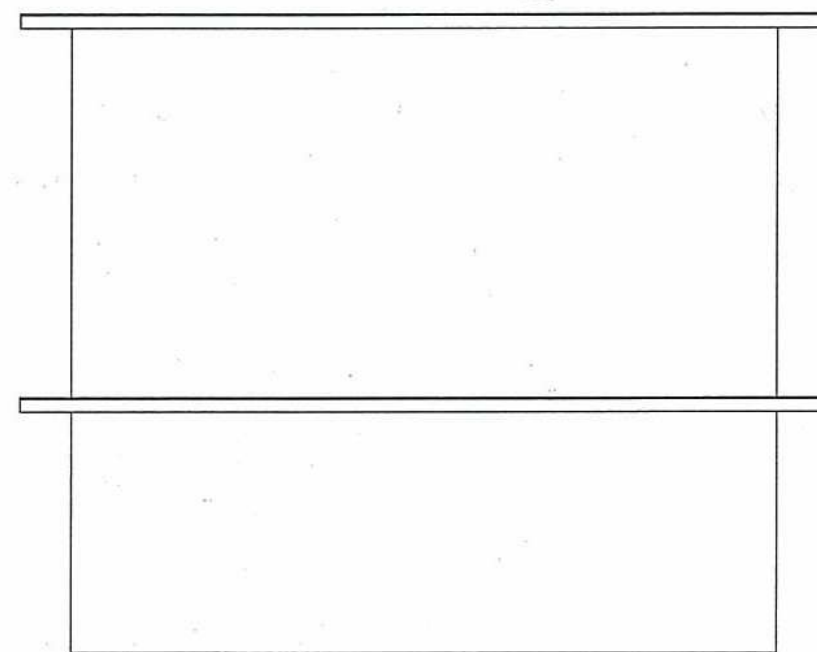

西立面图