




秩父地方庁舎(秩父地域振興センター)

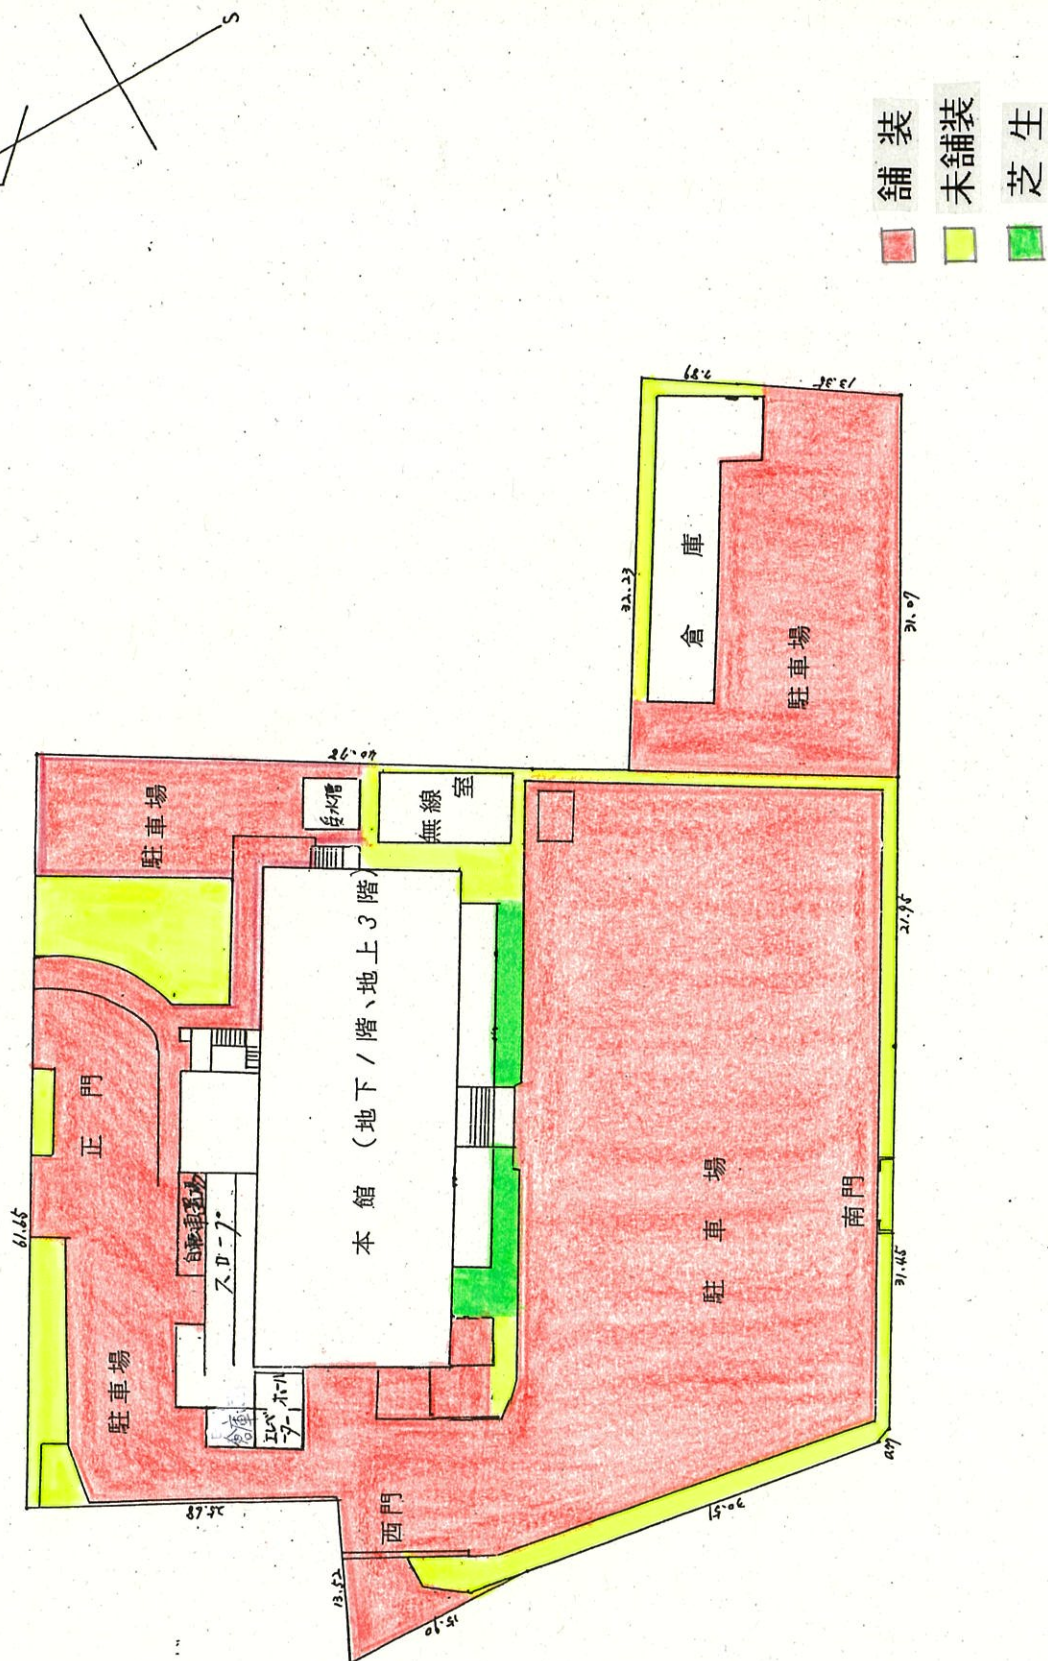

3 階 平 面 図

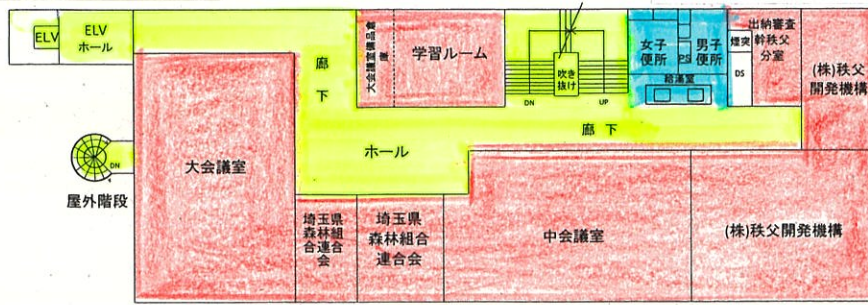


秩父地方庁舎 各階平面図 (建物内清掃用)

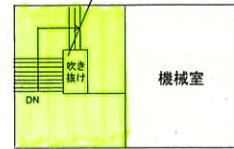


R 階 平 面 図


2 階 平 面 図

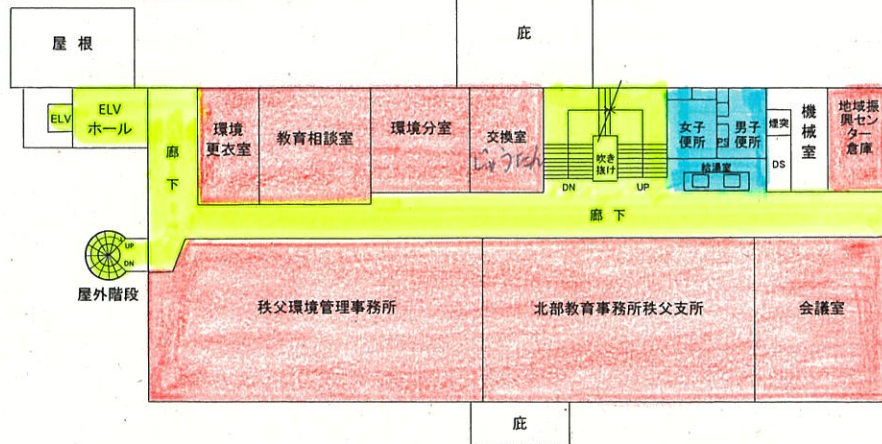

1 階 平 面 図

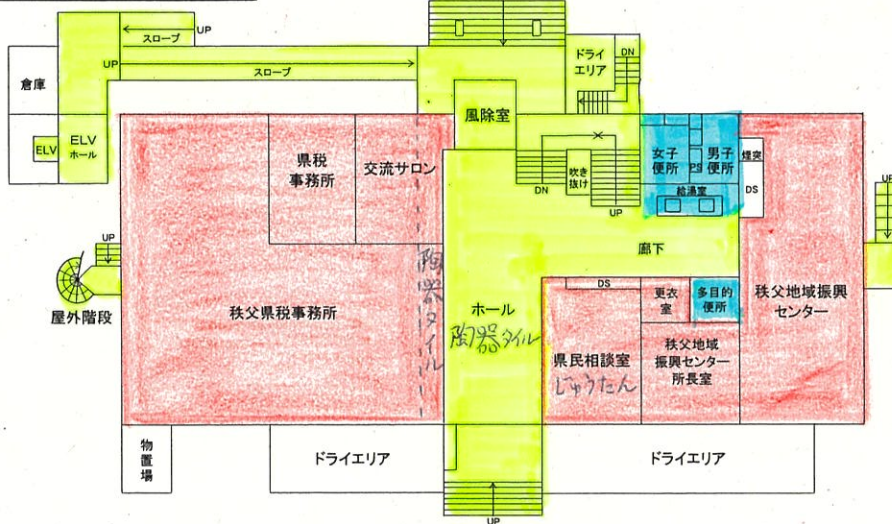


B 1 階 平 面 図

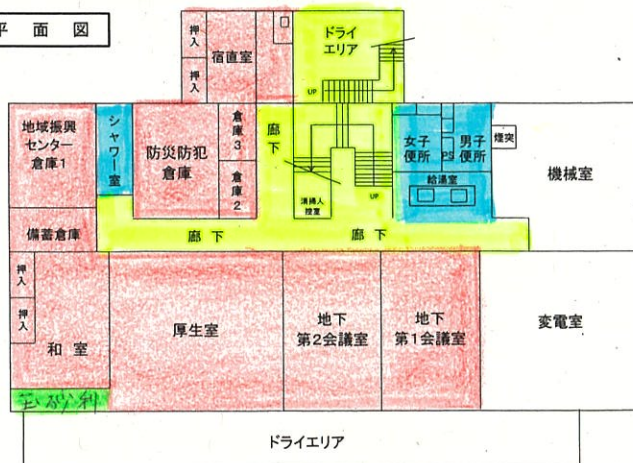

- 執務室・会議室
- 共用スペース
- 湯沸室・便所・浴室
- その他

秩父地方庁舎(北側)

ガラス清掃

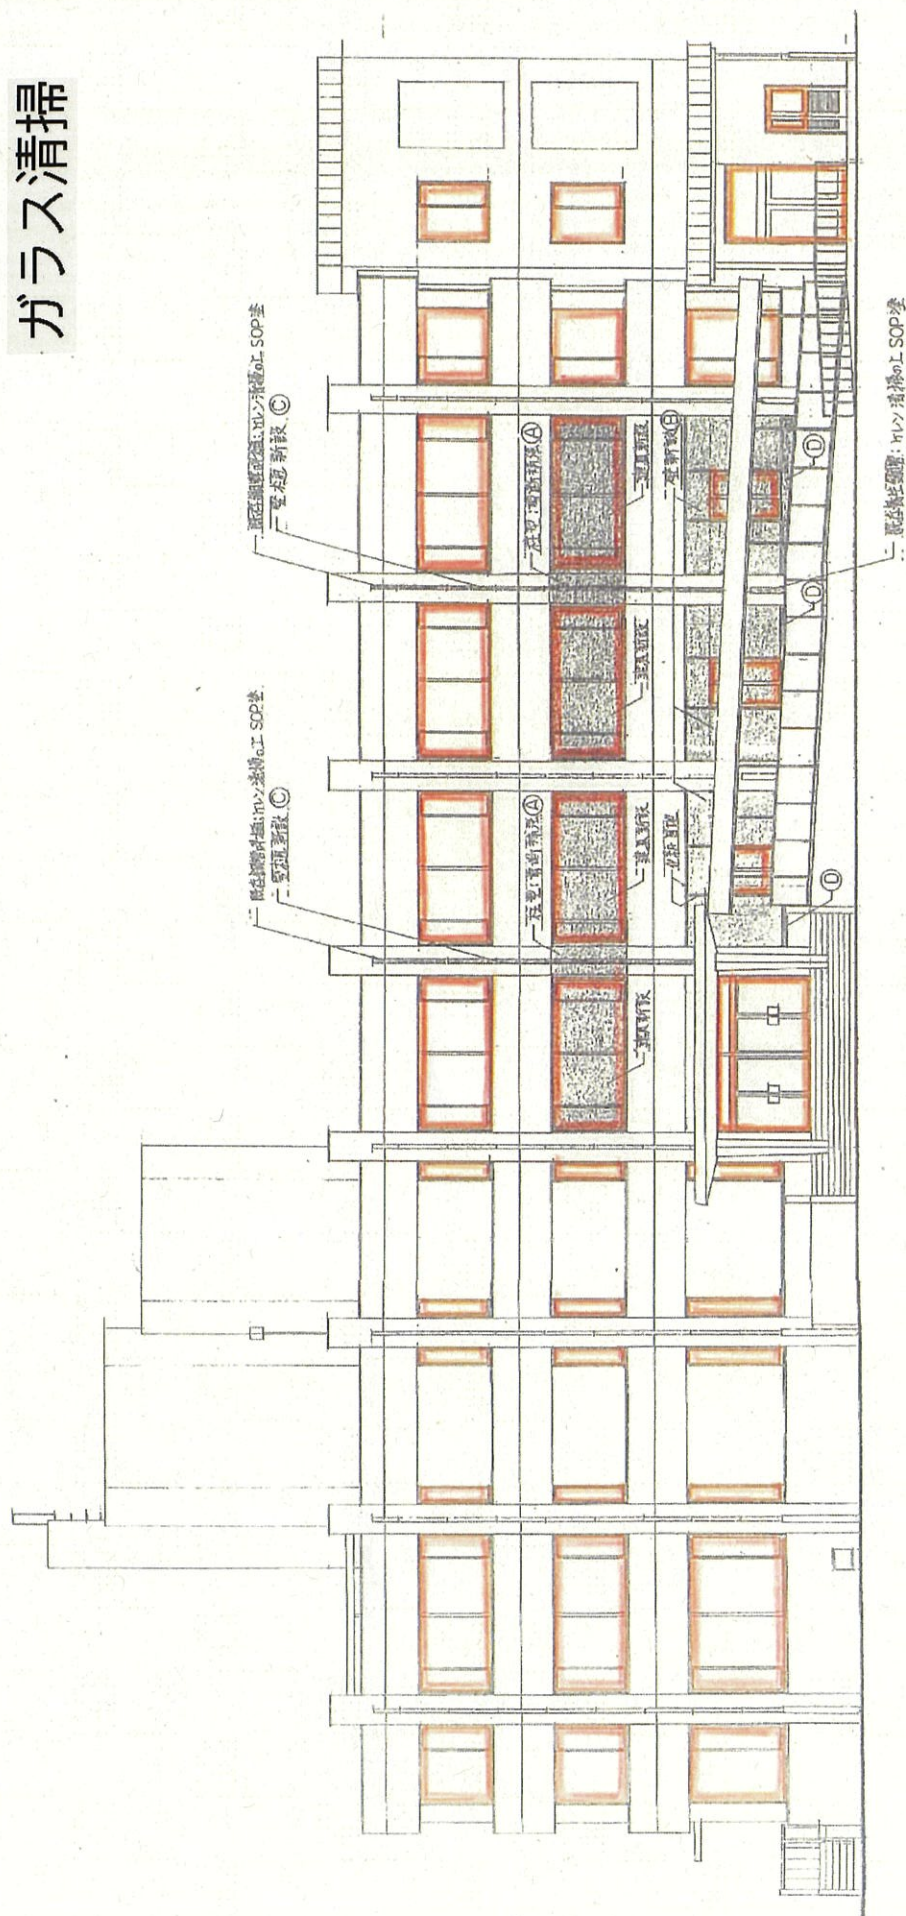

改修後北側立面図 縮尺=1:100

