



中央家畜保健衛生所配置図

中央家畜保健衛生所(配置図)

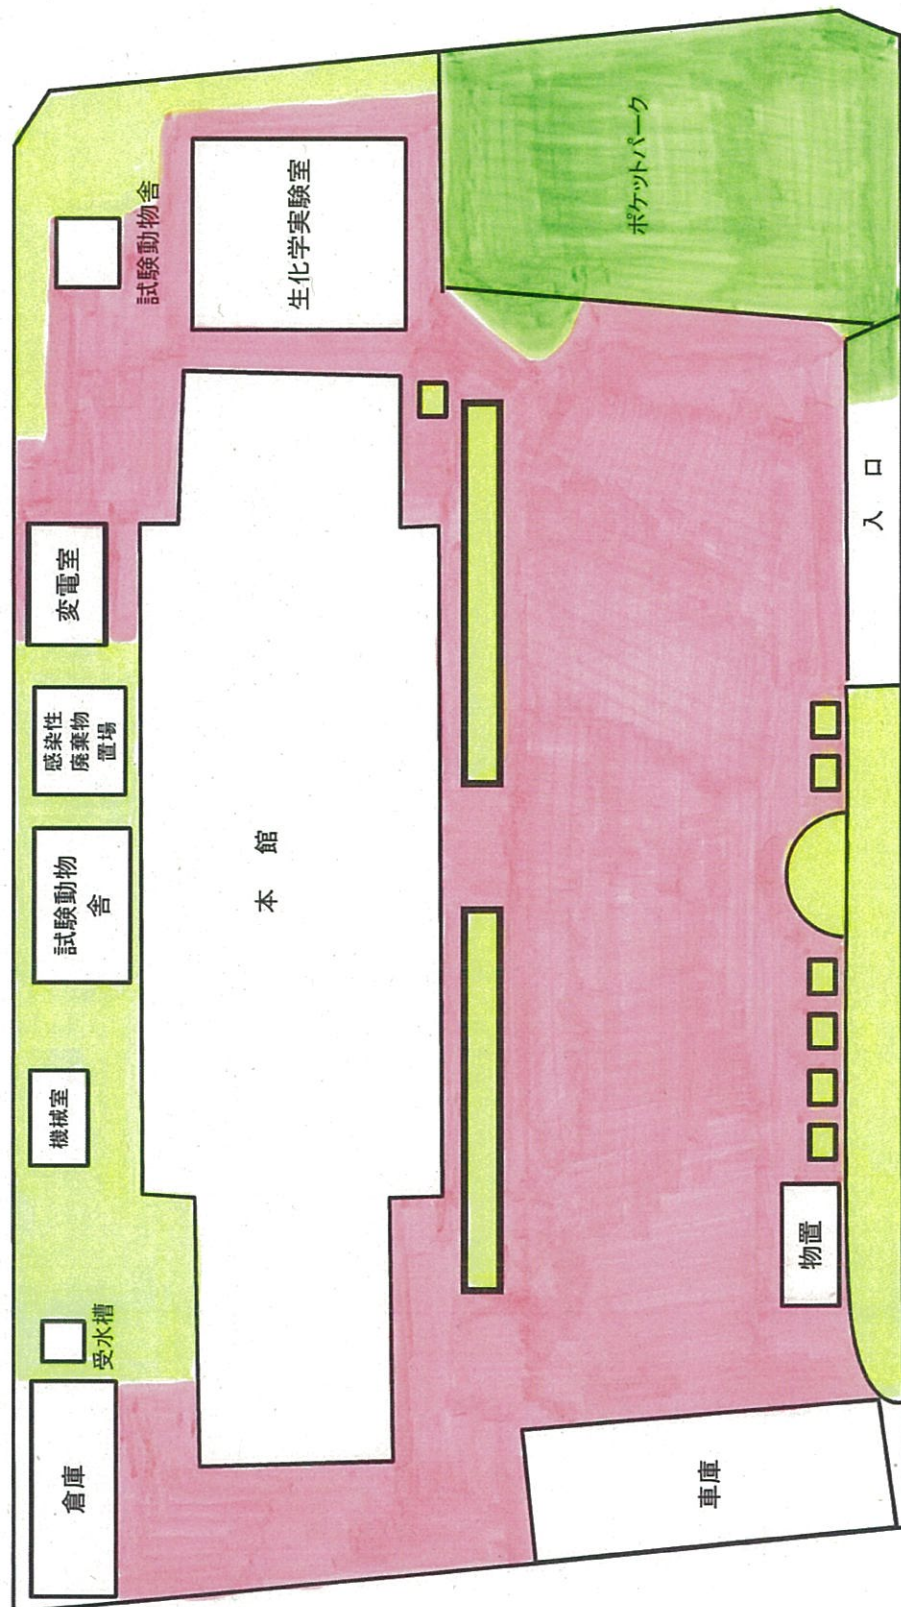


中央家畜保健衛生所(平面図)


【1F】

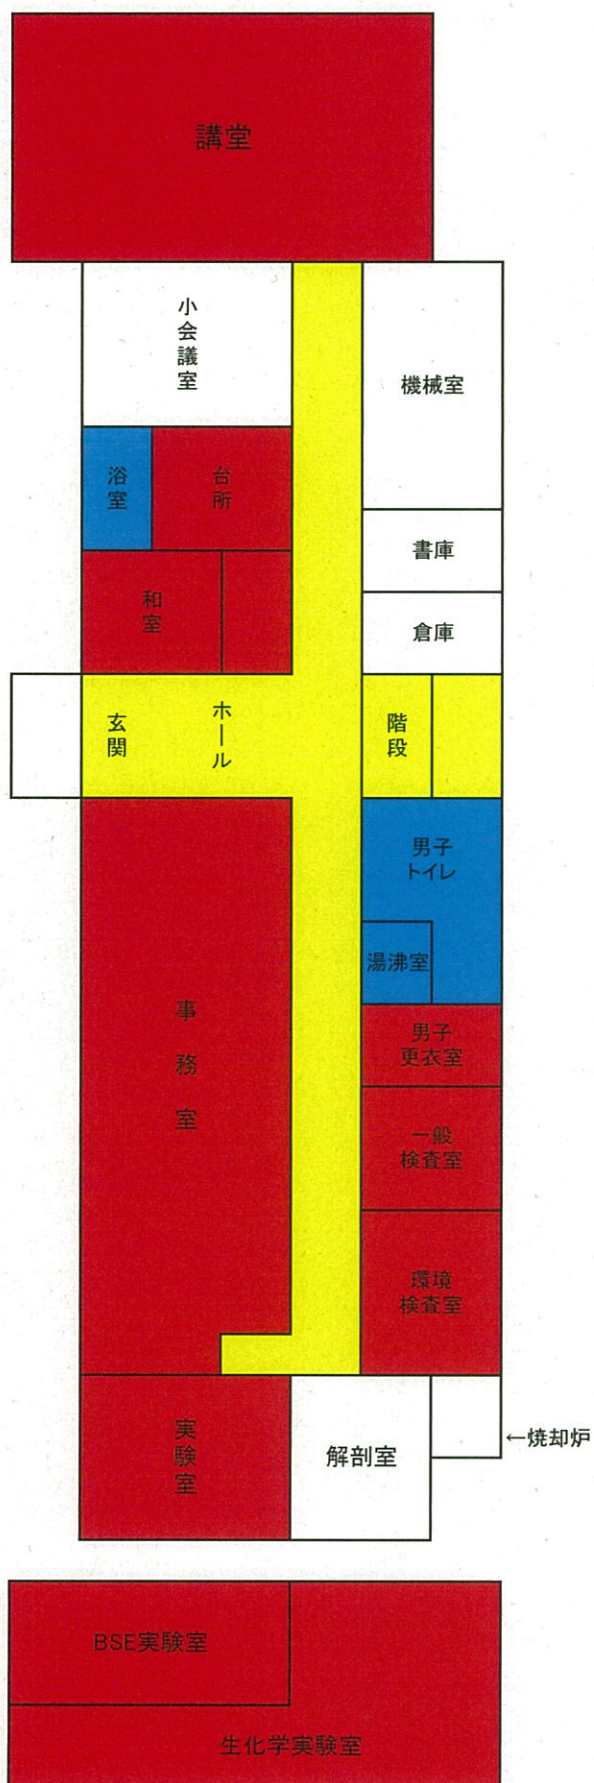


【2F】

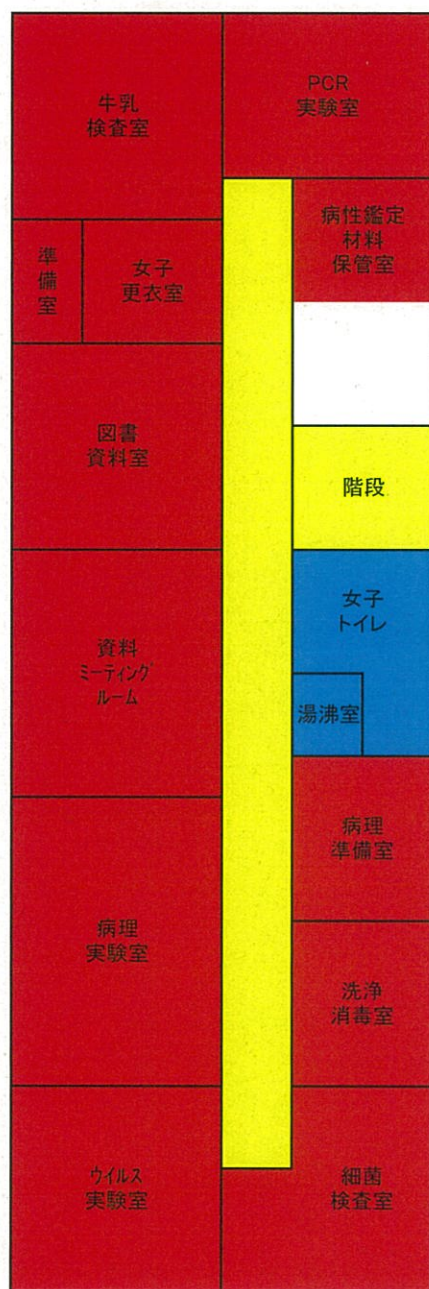


Abstract

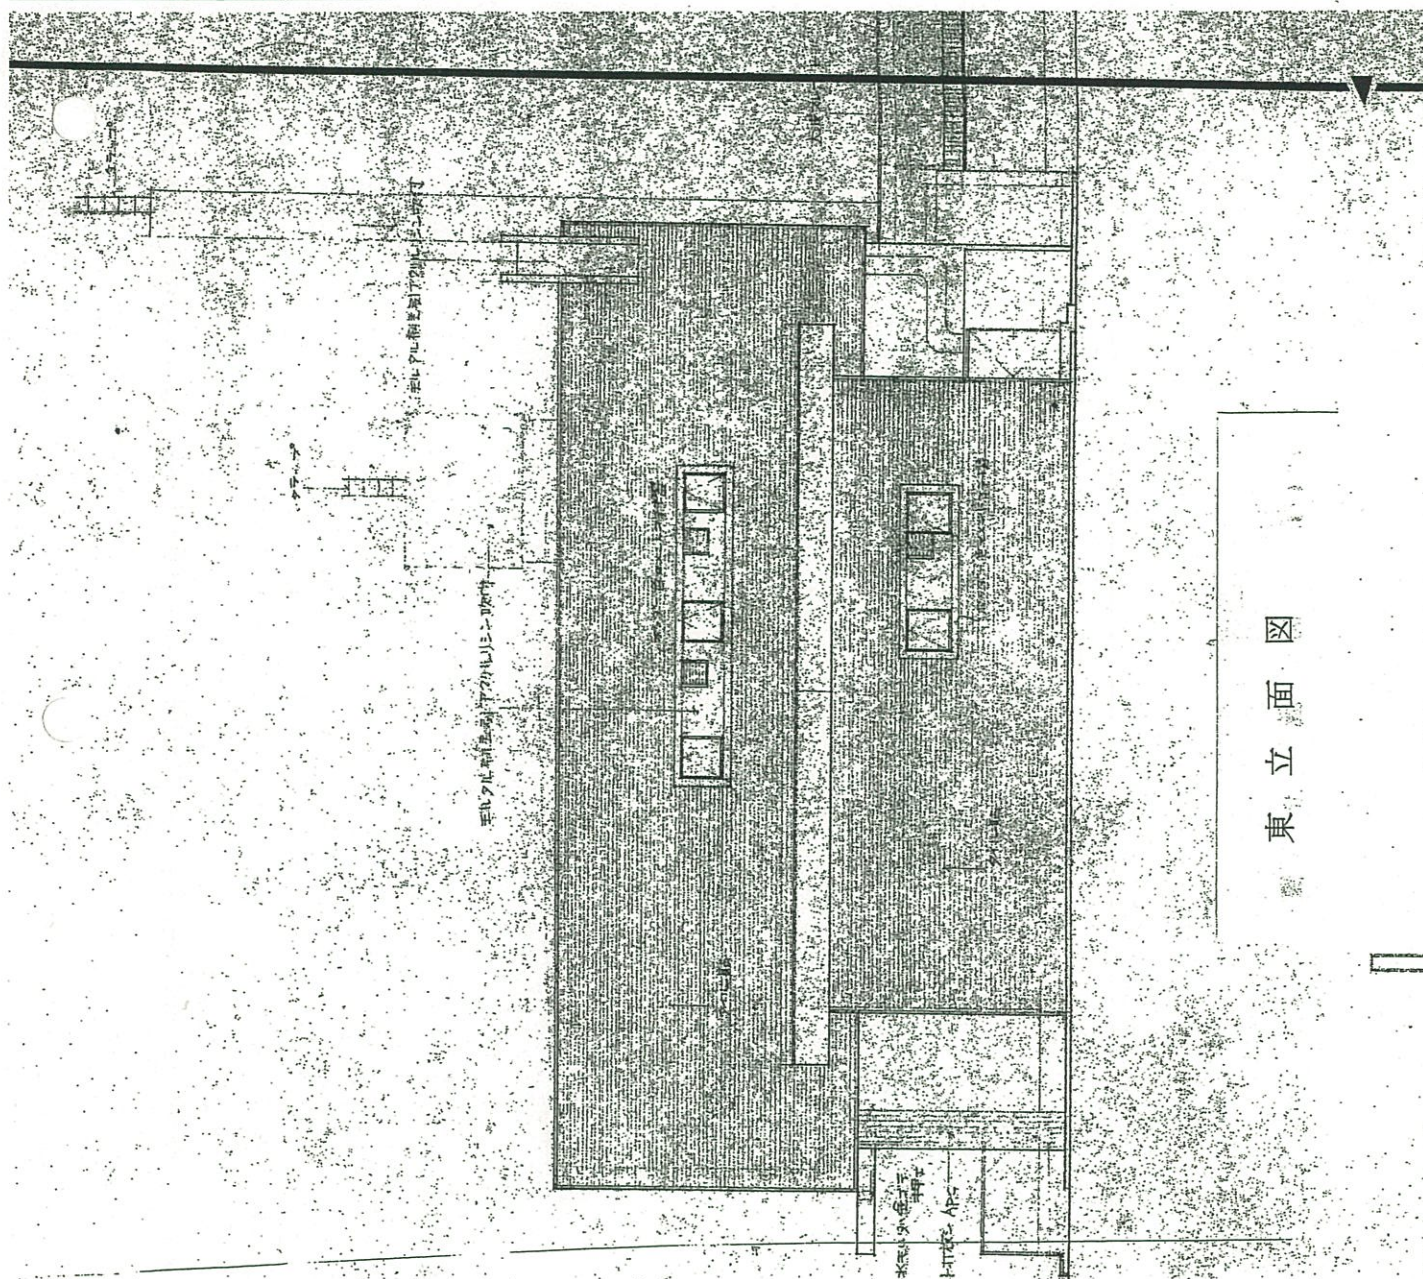


西立面図

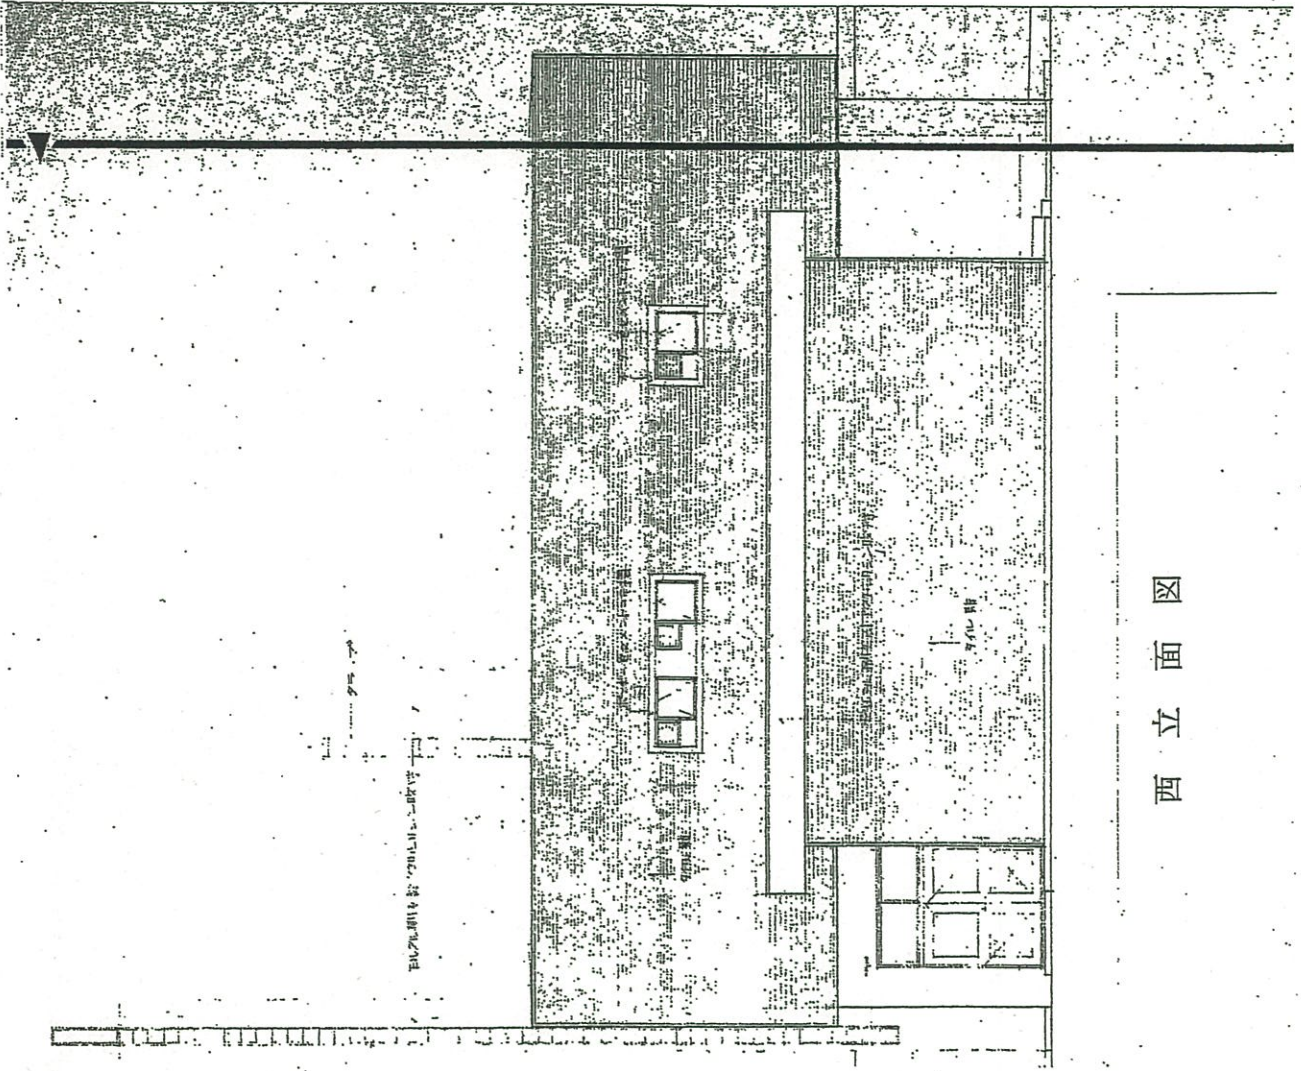

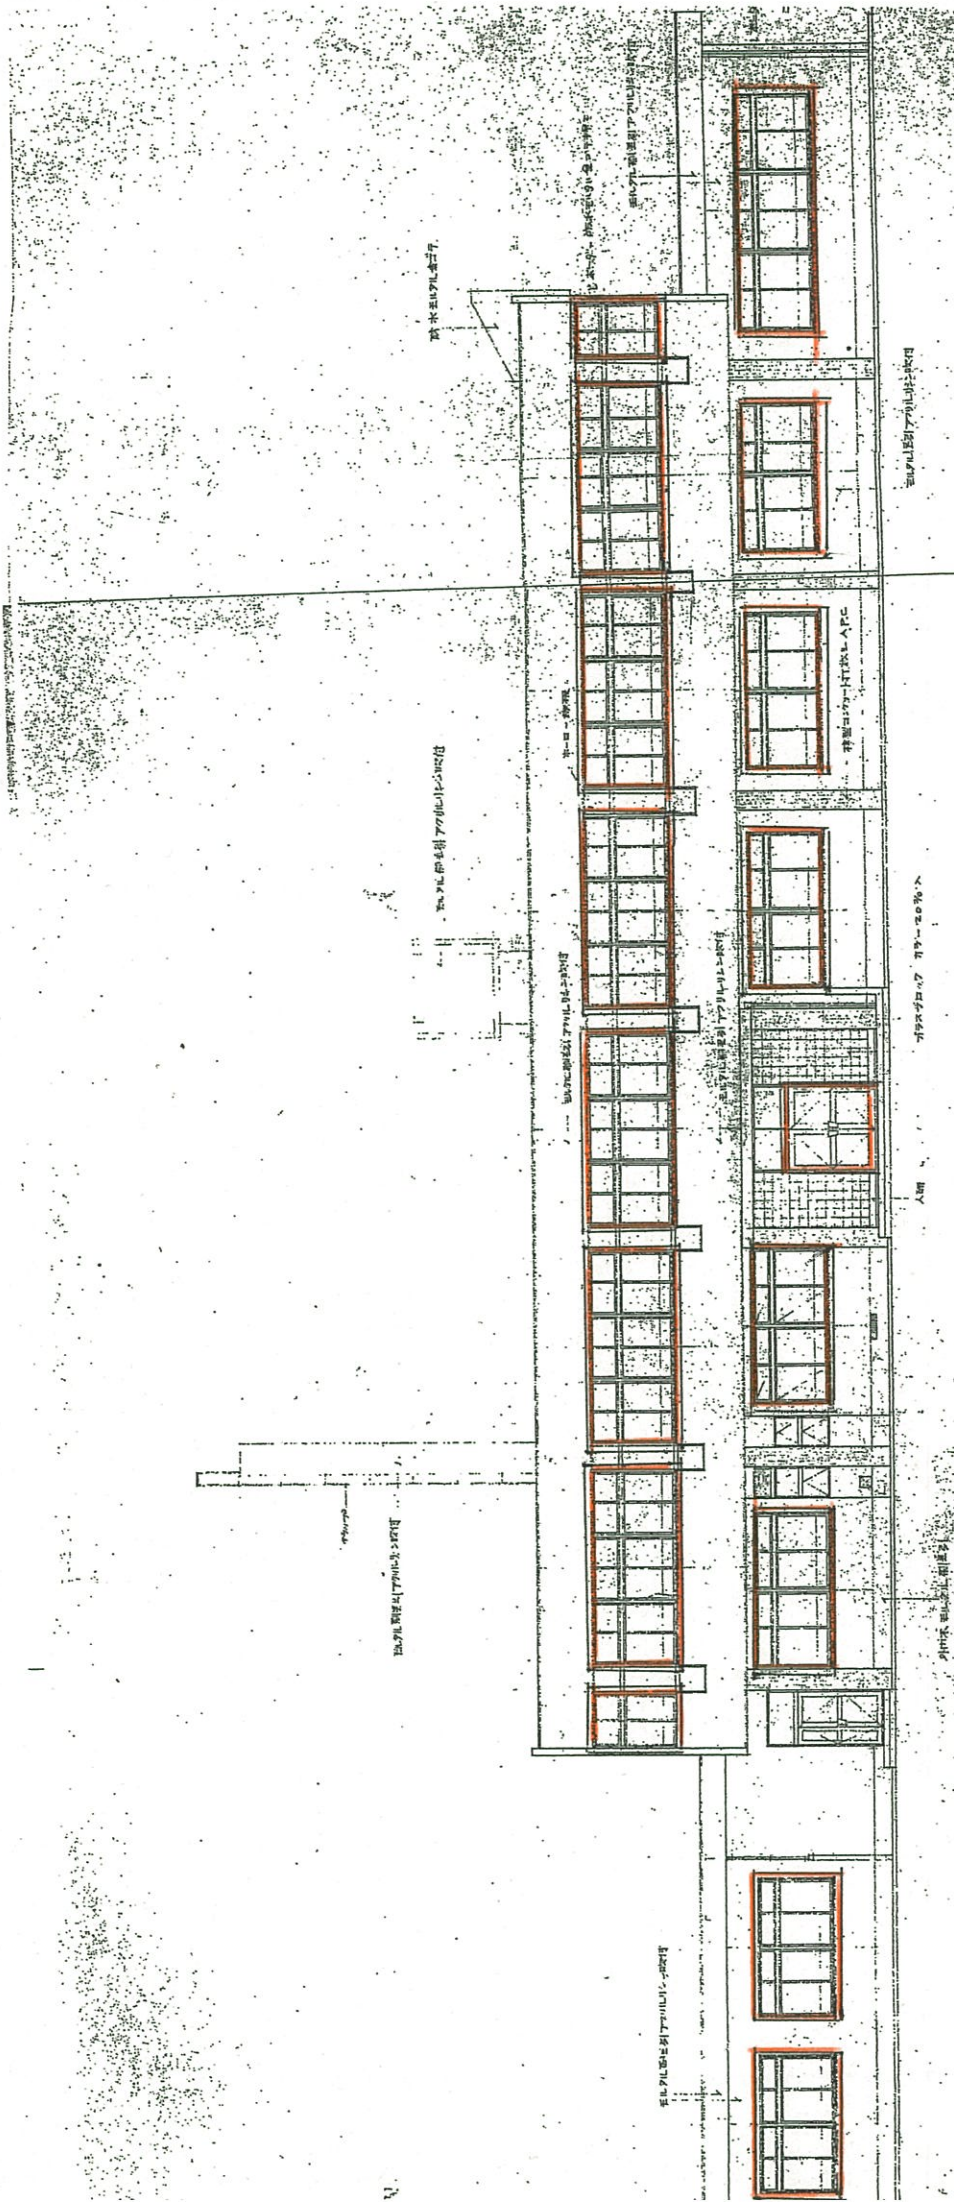

南立面图

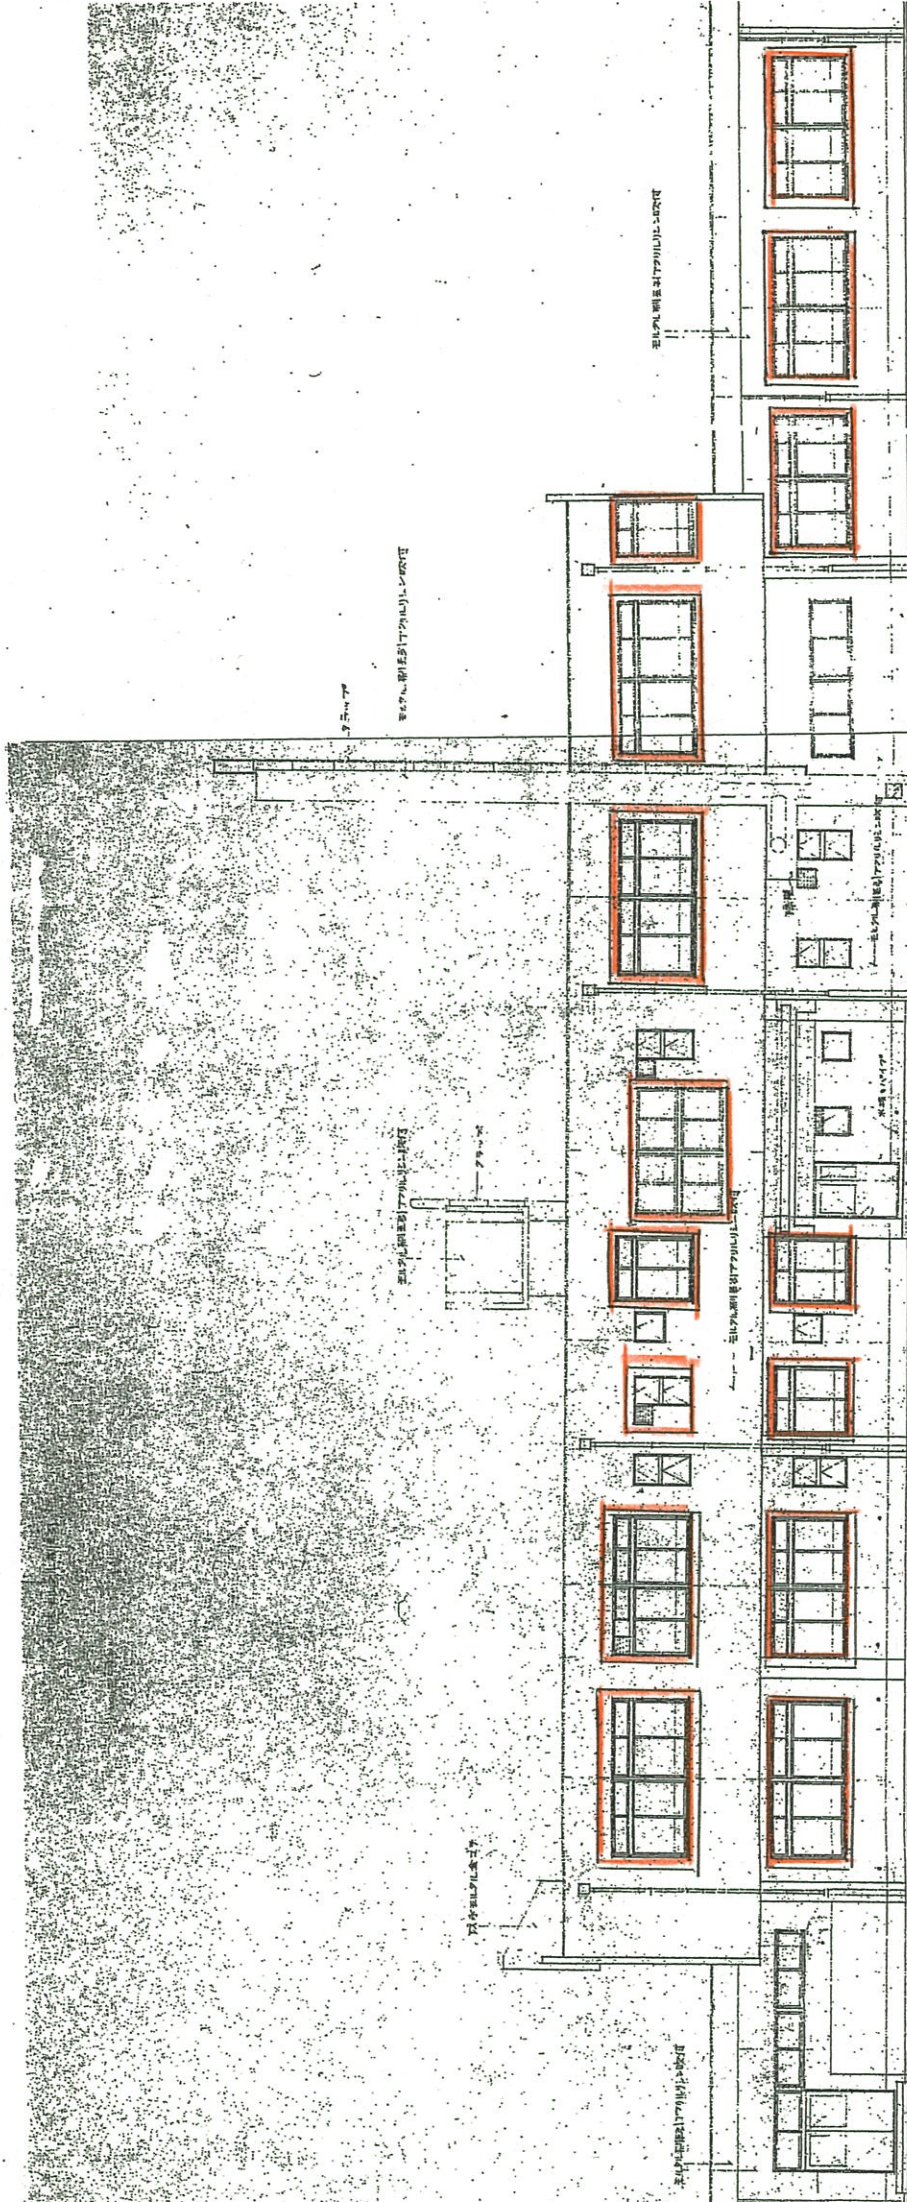

北立面图

比例 1:100
图例


图例

图例

图例


图例

图例

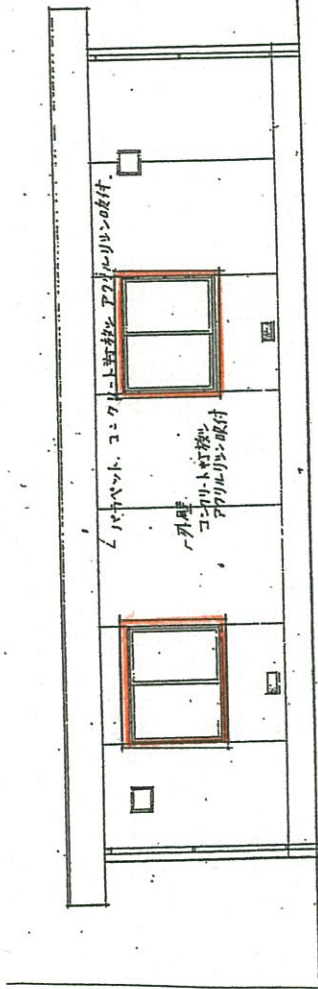


△ 外材: モルタル仕上


東 立 面 図 SCALE 1:100

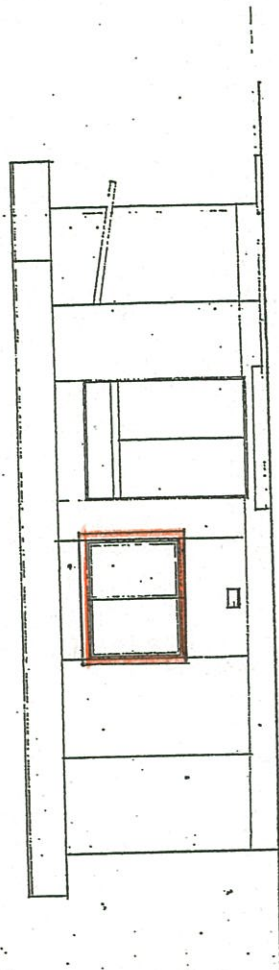

北 立 面 図 SCALE 1:100

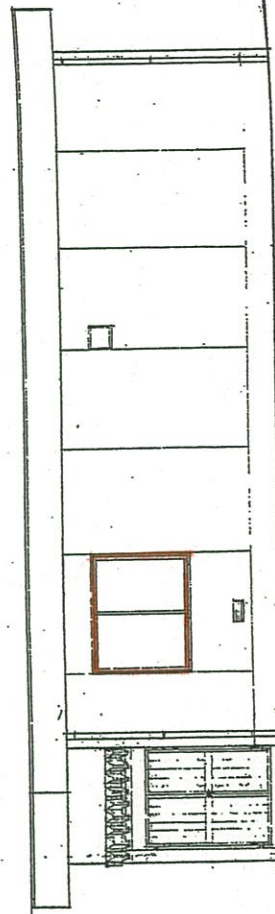

西 立 面 図 SCALE 1:100

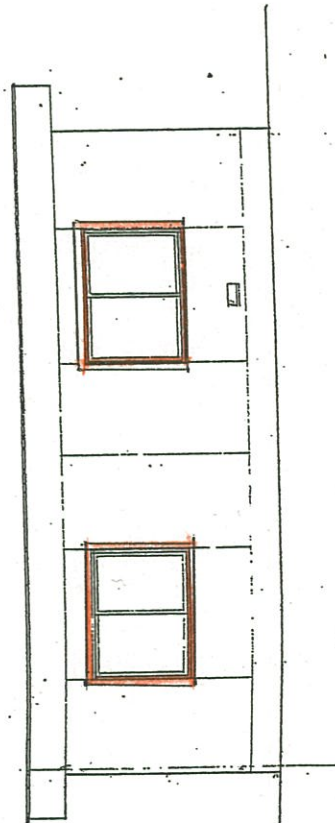

南 立 面 図 SCALE 1:100

生化学棟立面図