



平面図

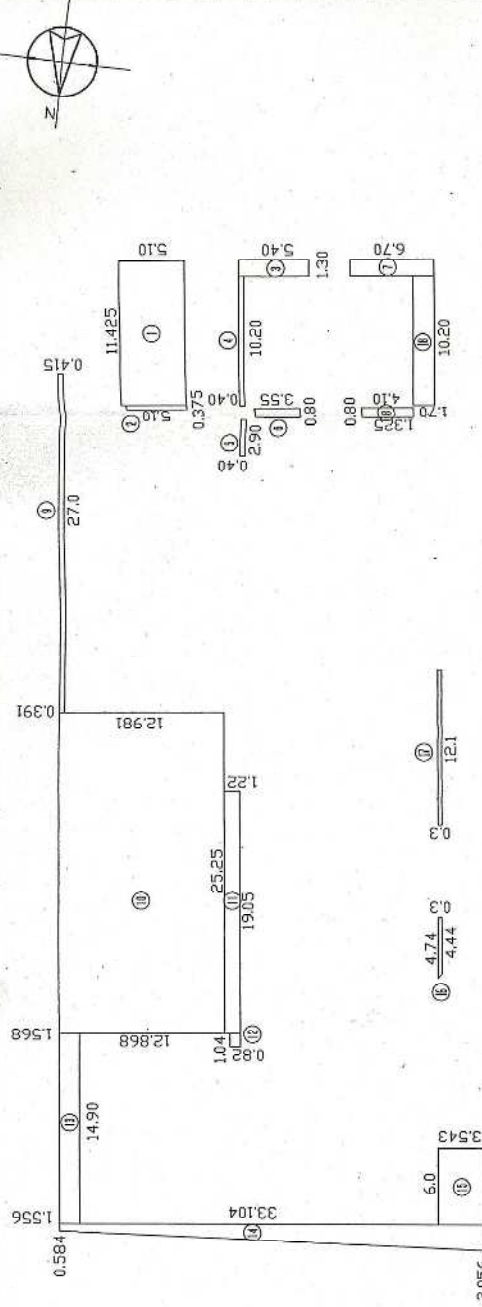


平面図

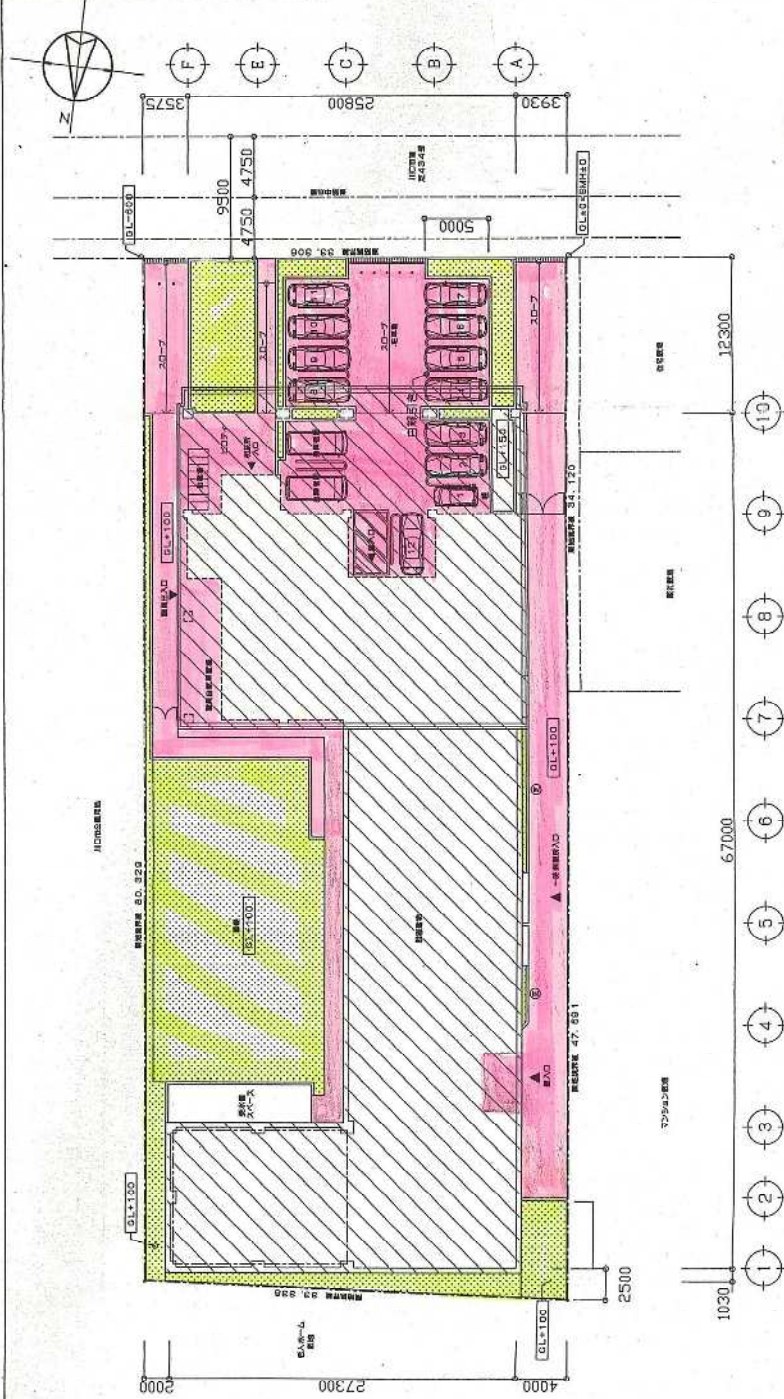


凡例


	植栽区域
	植栽部分 (別途工事) ・上記植栽面積は算出結果によるものとする。
	植栽区域外 - 敷地面積 - 植栽面積 = 1669.76㎡ 2700.00㎡ - 1030.24㎡ = 1669.76㎡

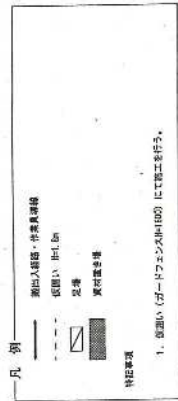

1階平面図

氏名	姓名	住所	備考
張氏	張國成	住本	住
株式会社 一八〇設計 一級建築士事務所 豊後(2) 第923号 一級建築士事務所 豊後(2) 第6627号 一級建築士事務所 豊後(2) 第6627号 一級建築士事務所 豊後(2) 第6627号			

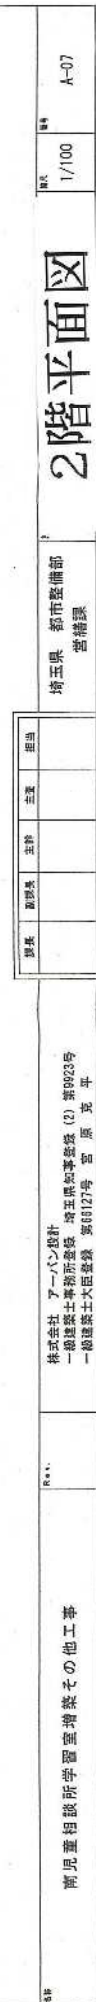

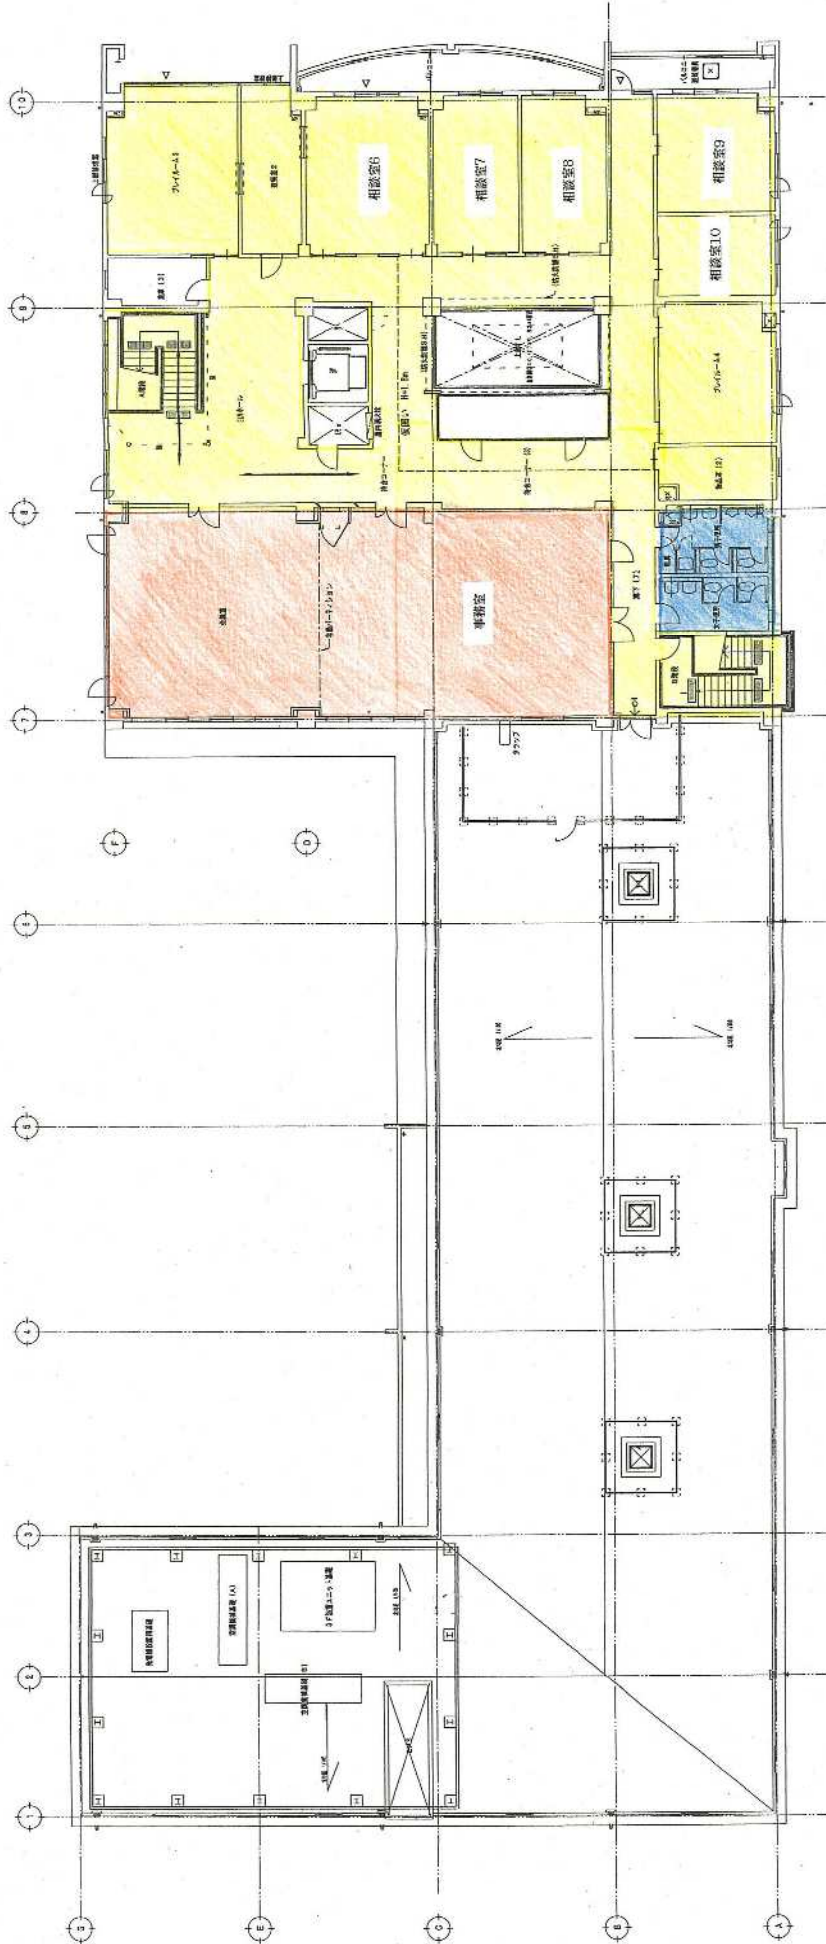

3階平面図 S=1/100

凡例

出入口開閉・作業員関係
--- 開閉 --- 作業員

特設事項
1. 廊下は（付ドファンタム）にて施工を行う。

廊下開閉
4 出入口に施す

3階平面図

株式会社 アーバン設計
一級建築士事務所 埼玉県 第0023号
一級建築士大臣登録 第6627号 宮原 克平

南見 建築相談所 学習室増築その他工事



埼玉県 都市整備部
審判課

3階設計図

縮尺
1/100


図号
A-33

南児童相談所

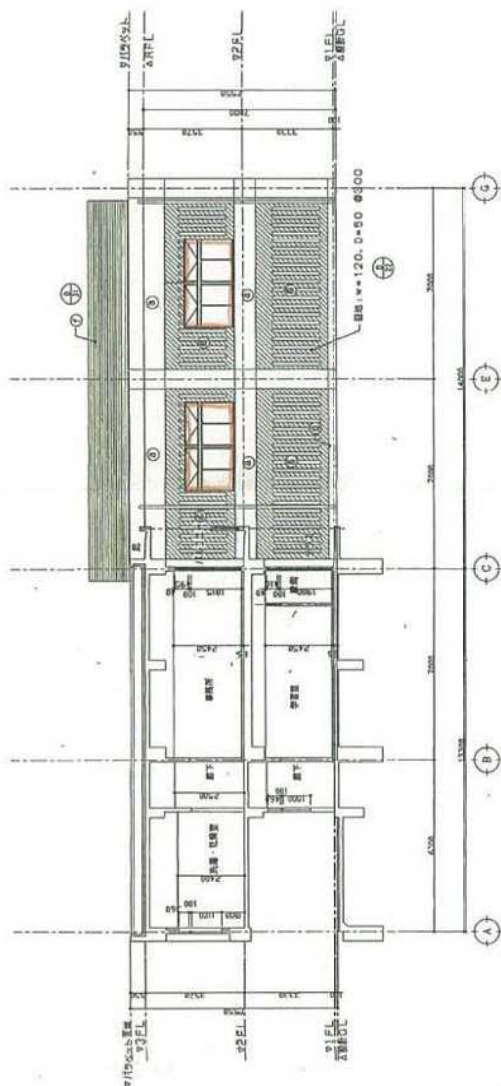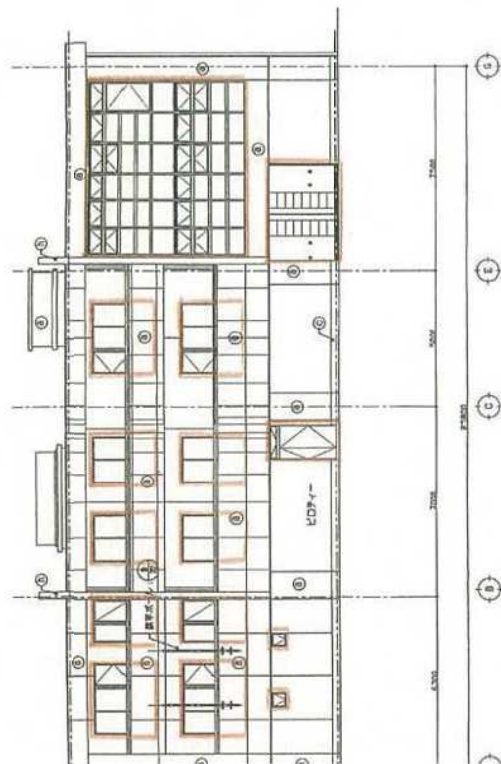


断面図 断面 S=1/100

断面図 断面 S=1/100

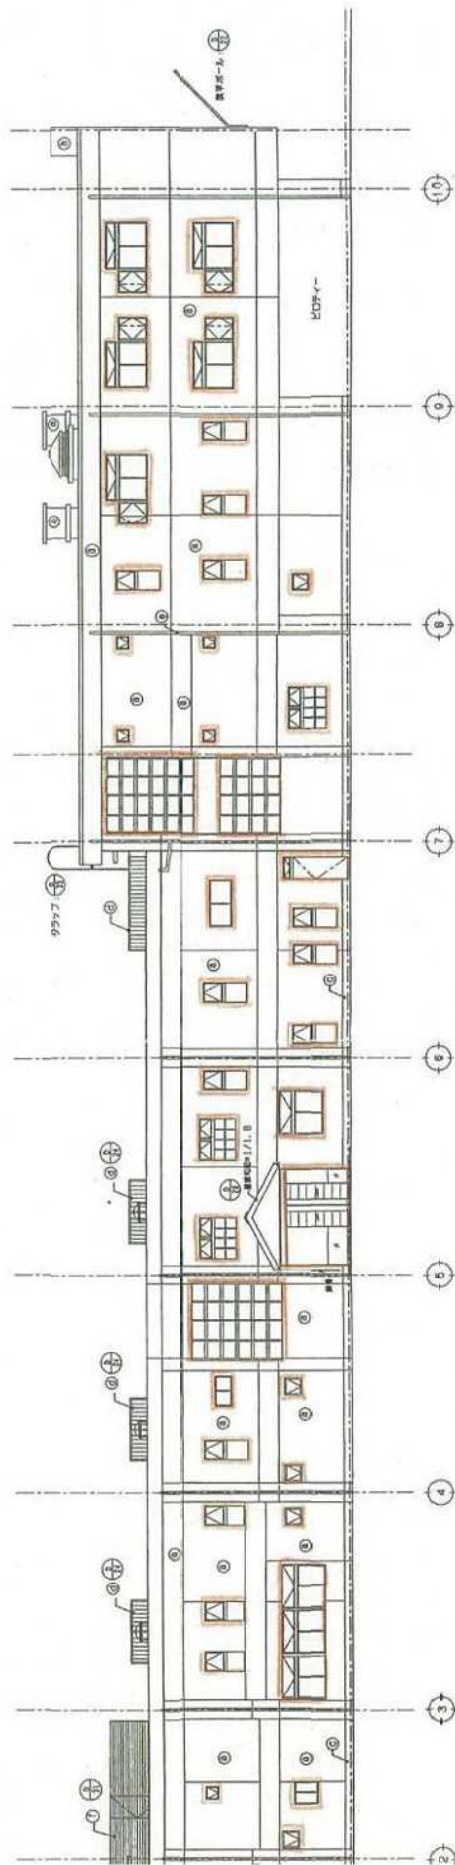


凡 例
① コンクリート打ち出し部の上端は上層階の天井 (北向き)
② ガラスファサード (115×115×80)


南児童相談所

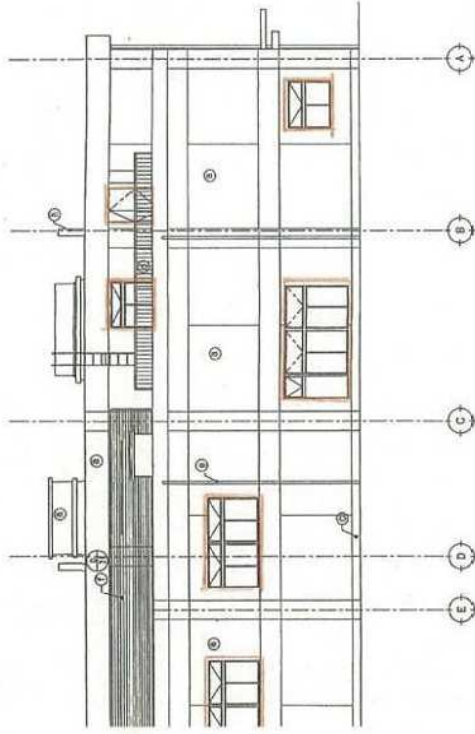

北側立断 断 S=1/100

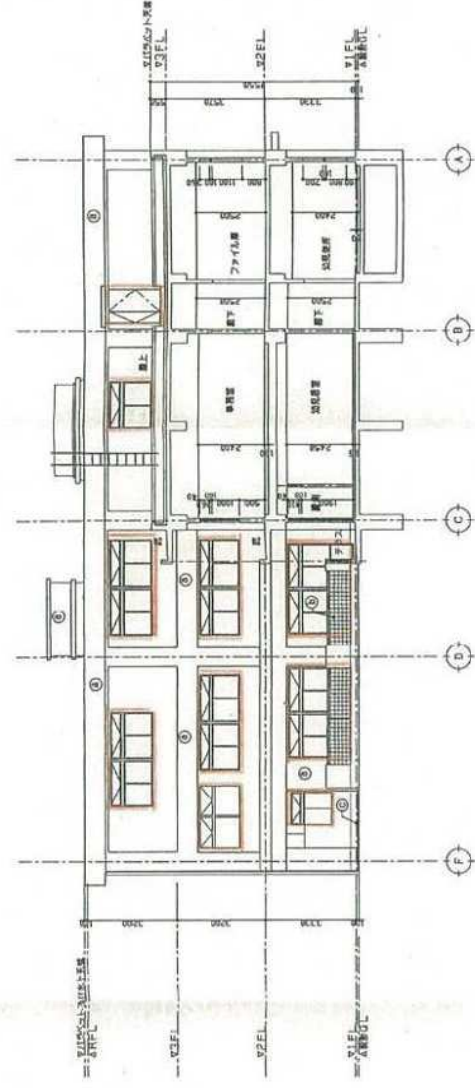

北側立断 断 S=1/100

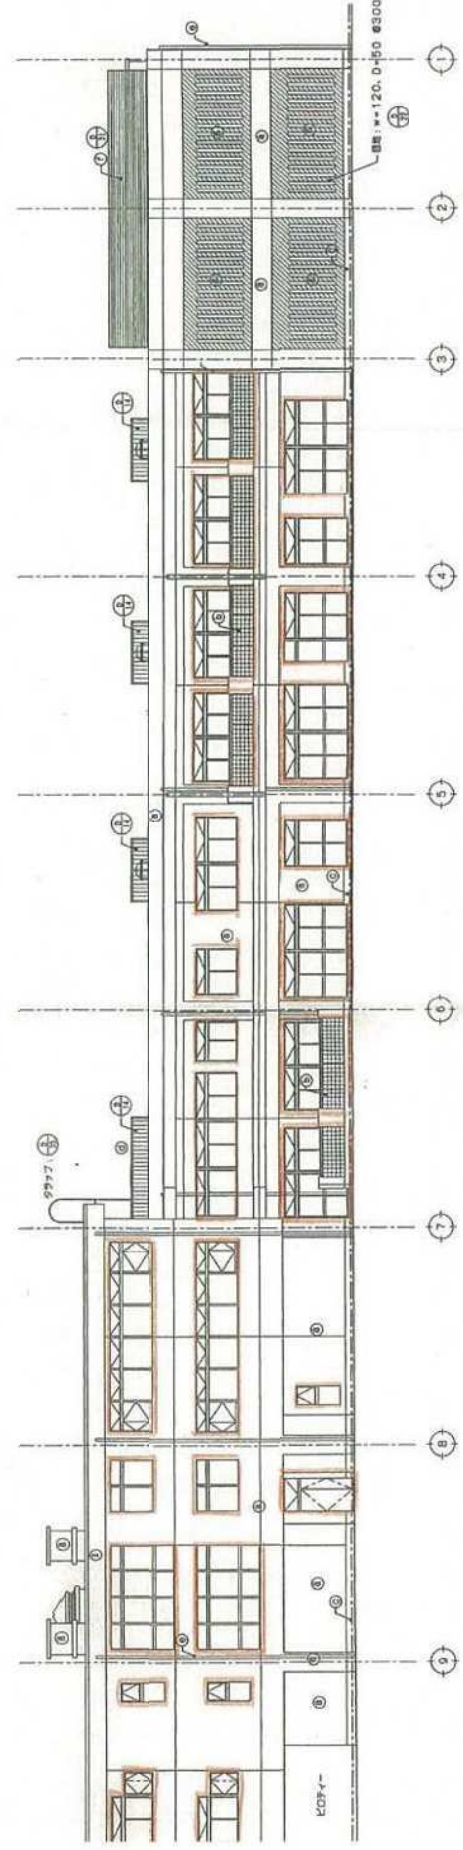

凡 例	
①	コンクリート打ち出し部壁の上塗り仕上げ（化粧珪藻土）
②	ガラス窓（115×115×80）