



花と緑の振興センター配置図

縮尺 1/1000

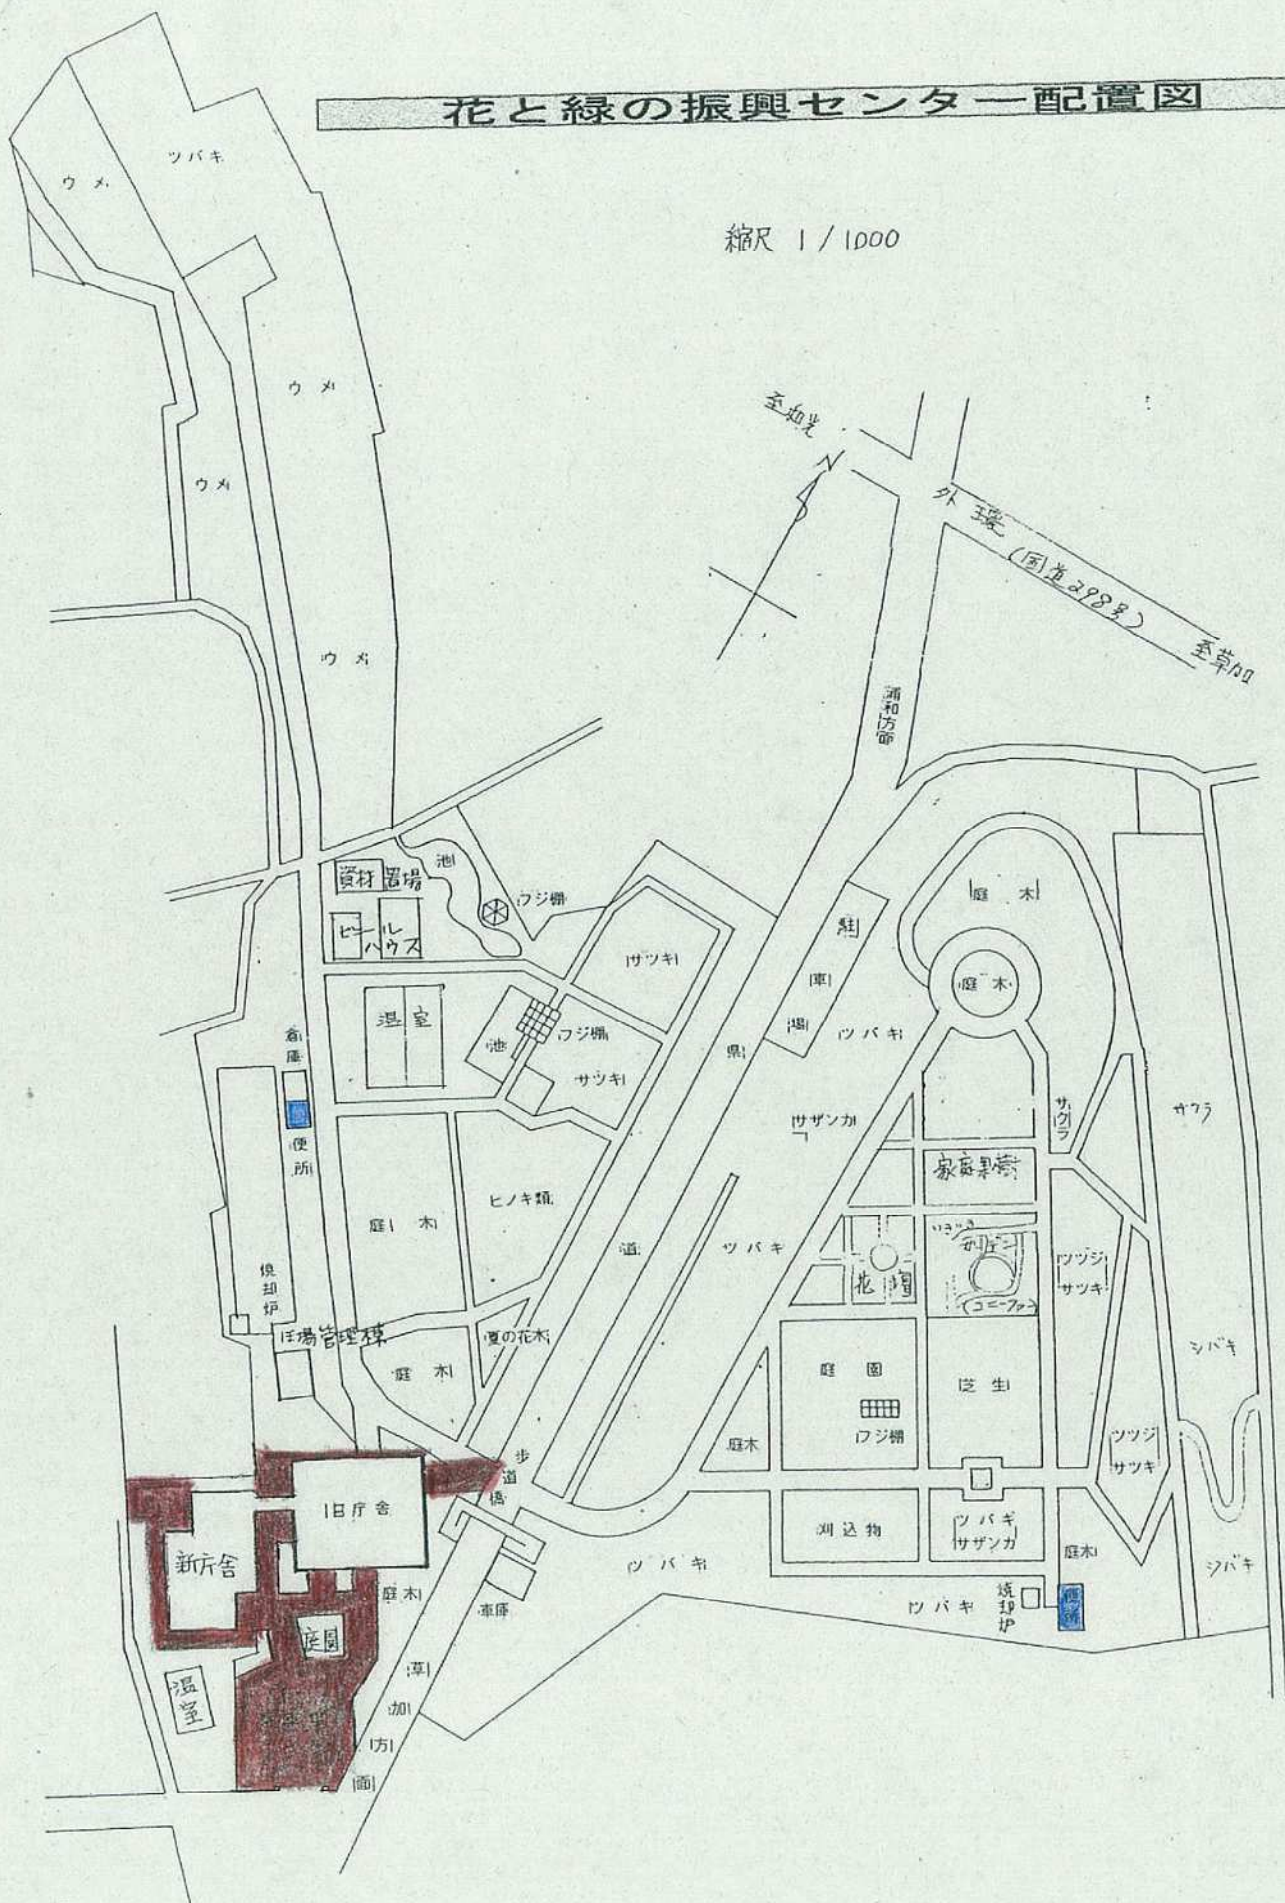

花と緑の振興センター 平面図（建物清掃用）
 新庁舎（1階・中2階・2階）、旧庁舎（中2階）

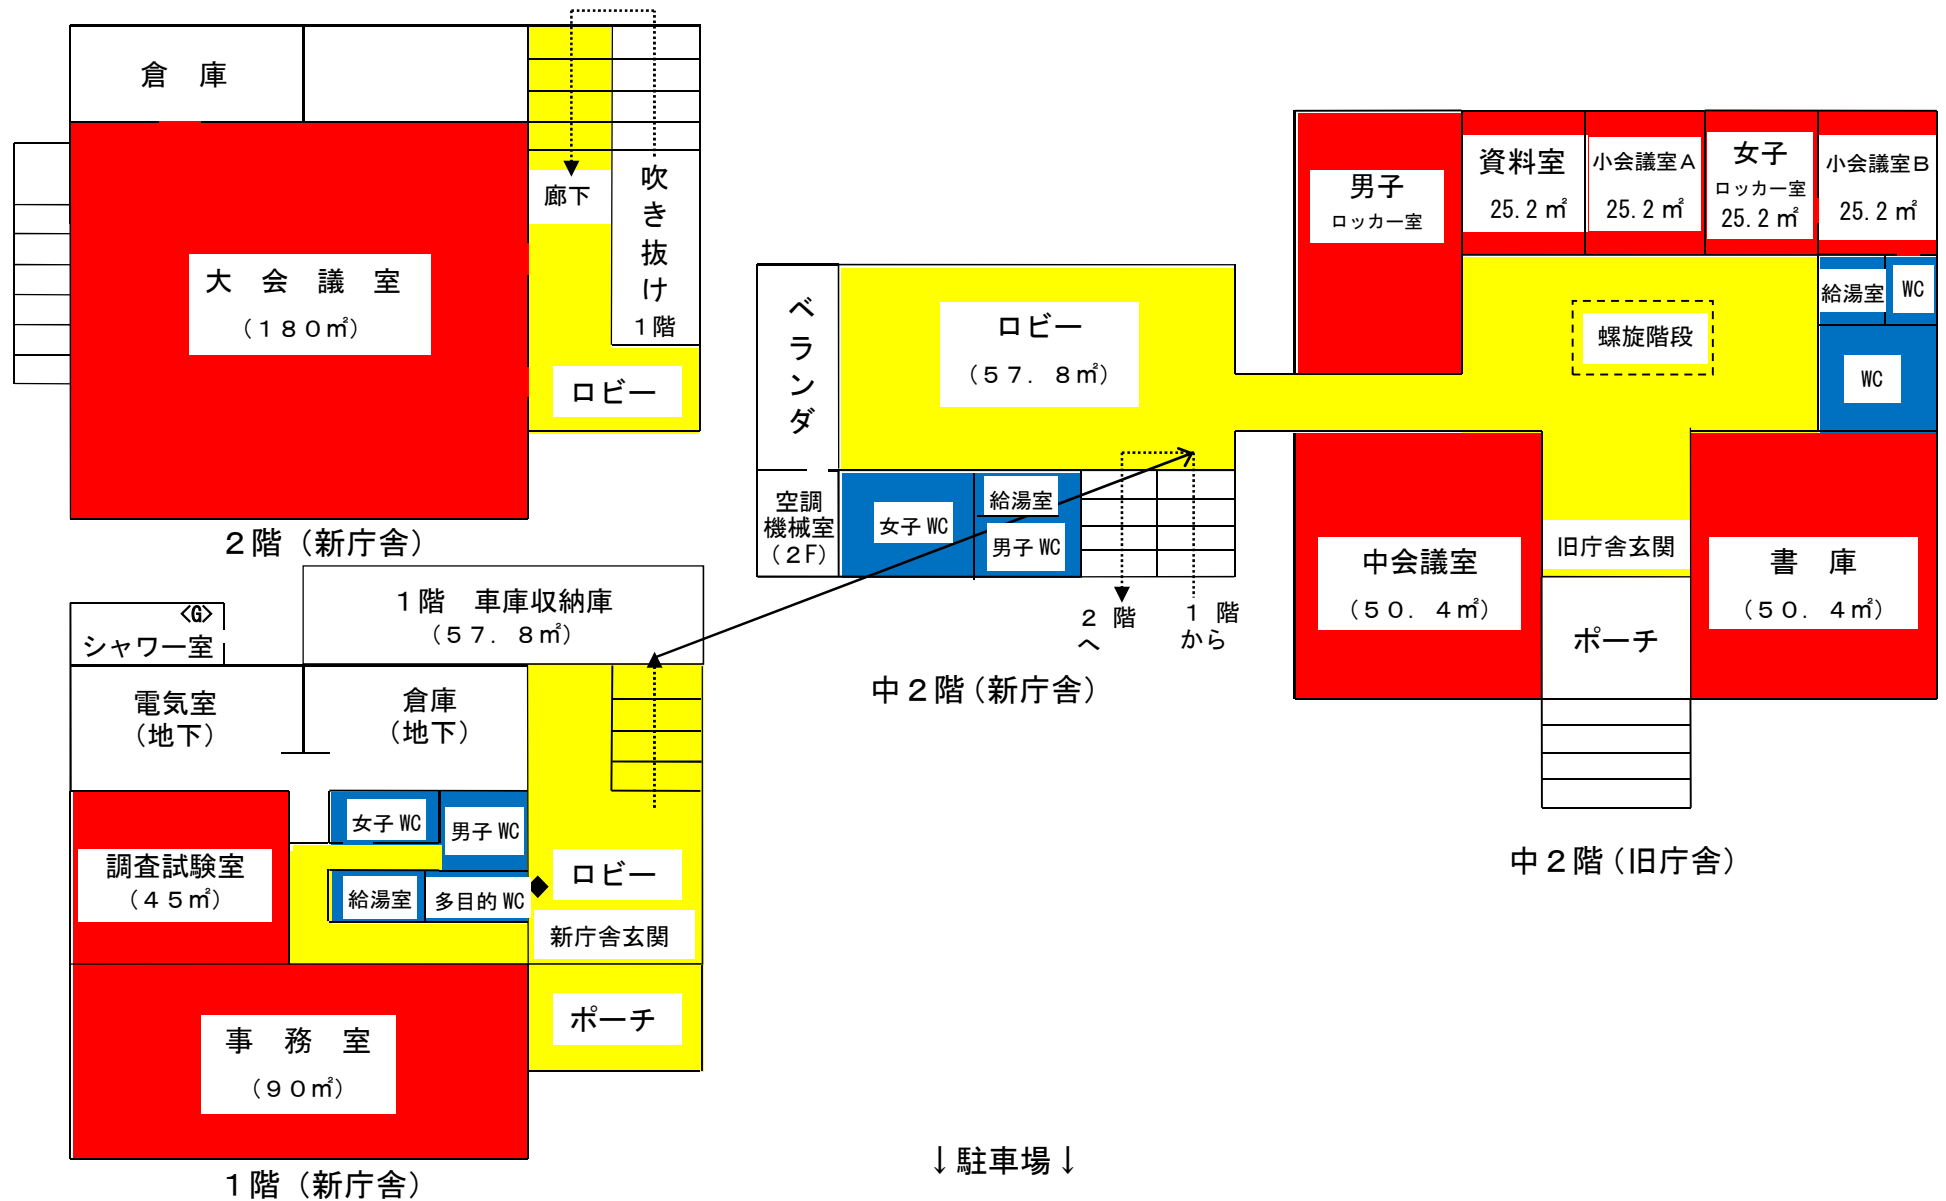

花と緑の振興センター 平面図（ガラス清掃用）
 新庁舎（1階・中2階・2階）、旧庁舎（中2階）

