





1 階平面図 1/200


埼玉県川越県土整備事務所



2 階平面図 1/200

別紙 3

埼玉県川越県土整備事務所

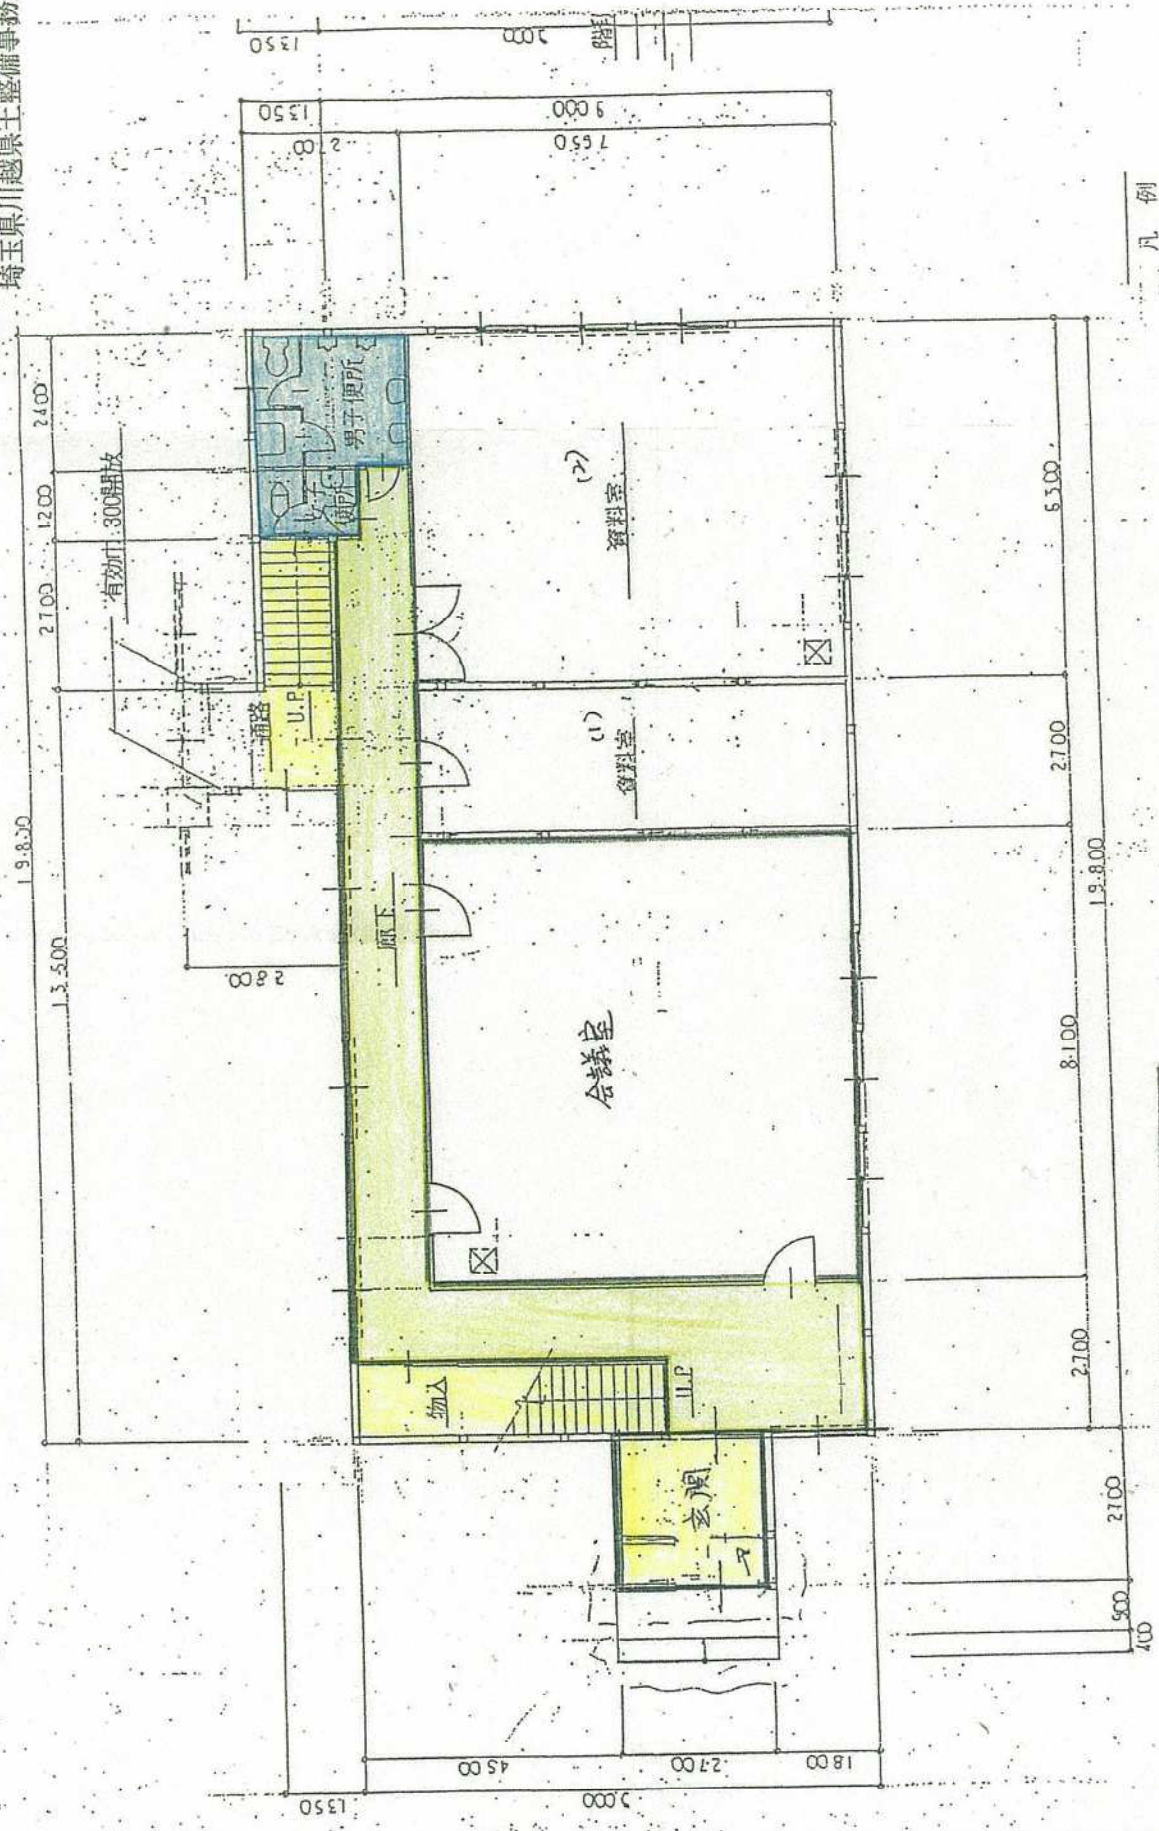


事務棟 1 階 平面図

凡 例

。凡 例 1-1-1 天井点検口 450角-7

81864

埼玉県越県土整備事務所

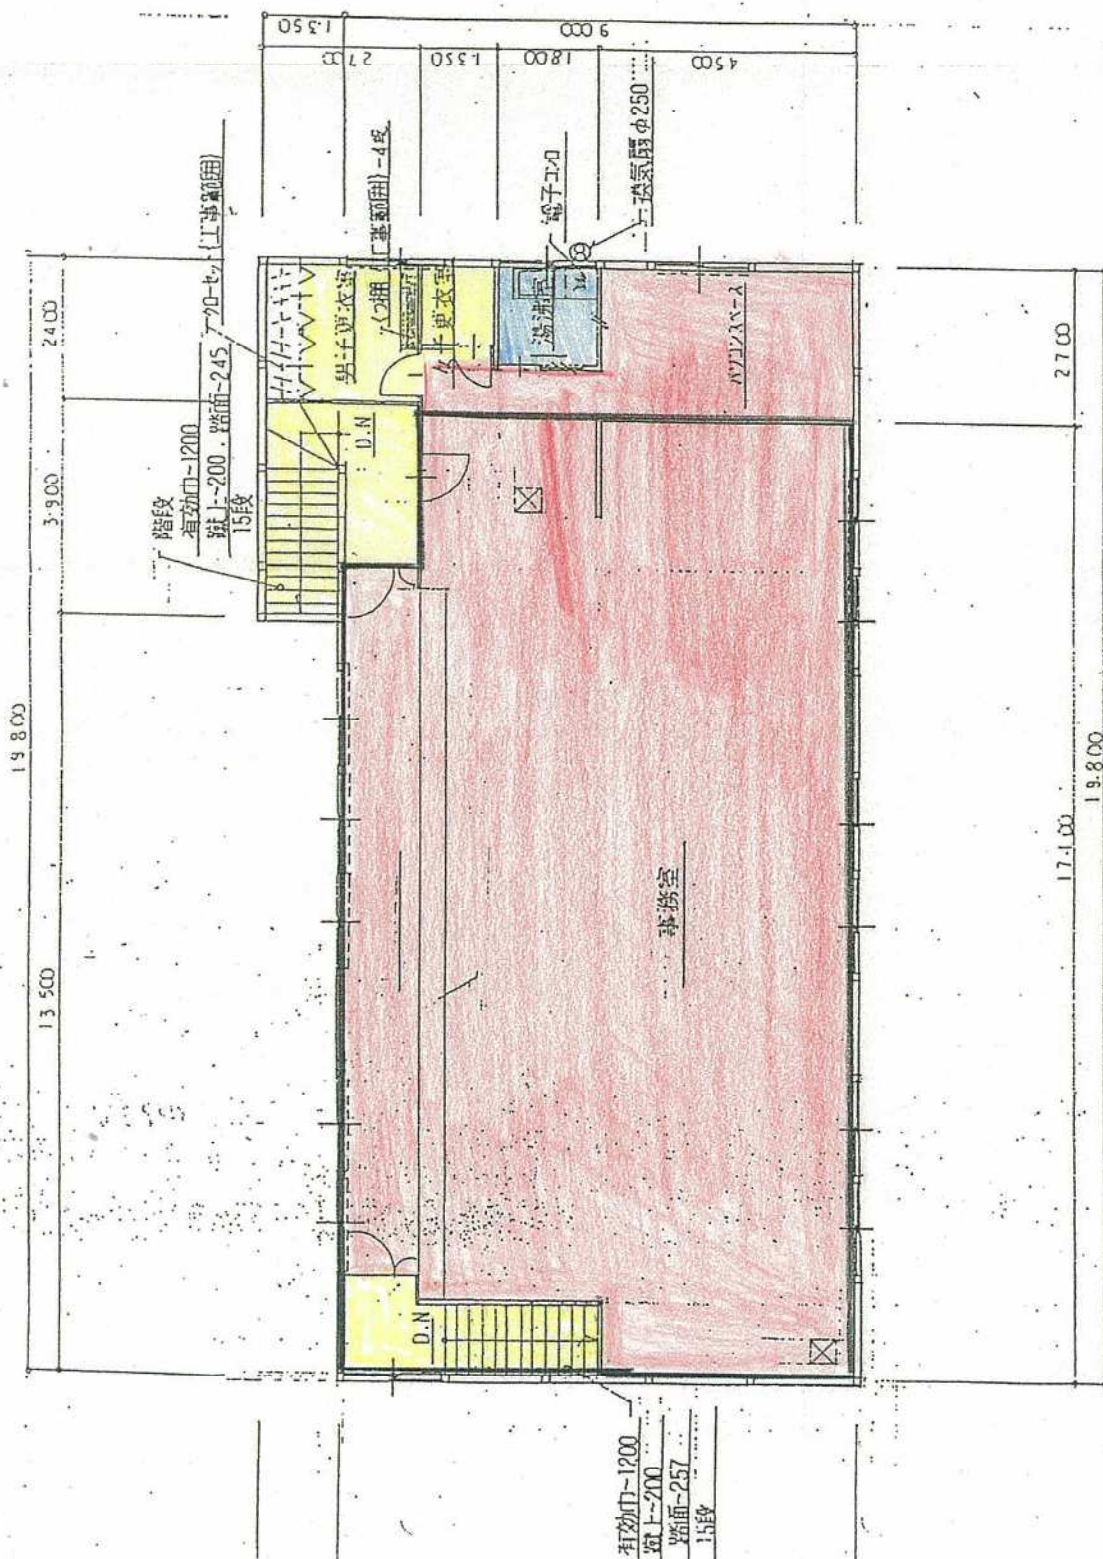


1/30計算

	必要開口部面積	有効開口部面積
1 階	$198.50 \times 1.50 = 6.61$	$1.270 \times 1.65 \times 5 = 10.47$
2 階	$186.70 \times 1.50 = 6.22$	


事務棟 2 階平面図

S=1/100


仕様

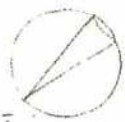

五ノ川郡立本学務所新築工事	
NO. 4	立面図
昭和 45 年 6 月 日	縮尺 (1/100)
監 査 補 佐 低 長 図 材 主 任 ・ 設 計	図 解 計 師
埼玉県営建築課	印

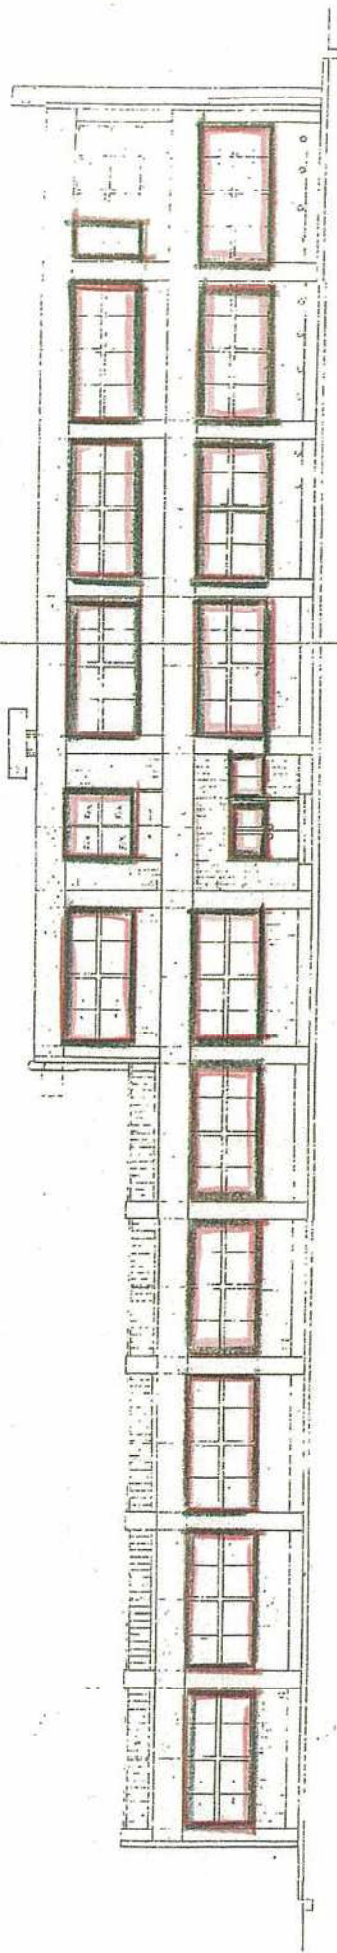

南

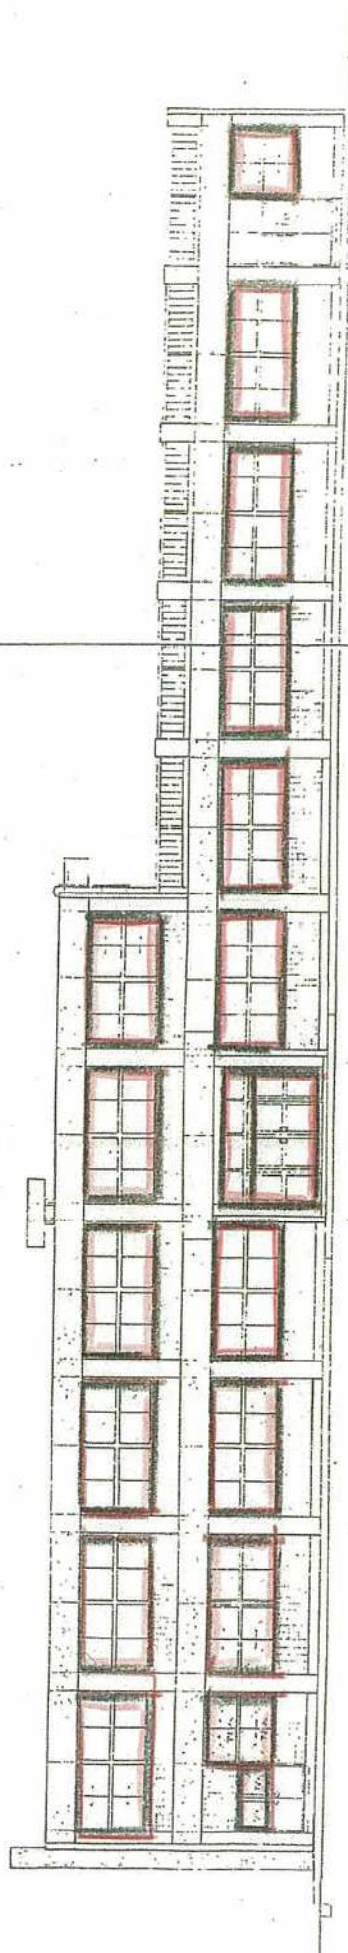


北

事務棟

[△] ガラス
[□] アルミ

No. 4		立面図	
1	2	3	4
5	6	7	8
9	10	11	12
13	14	15	16
17	18	19	20
21	22	23	24
25	26	27	28
29	30	31	32
33	34	35	36
37	38	39	40
41	42	43	44
45	46	47	48
49	50	51	52
53	54	55	56
57	58	59	60
61	62	63	64
65	66	67	68
69	70	71	72
73	74	75	76
77	78	79	80
81	82	83	84
85	86	87	88
89	90	91	92
93	94	95	96
97	98	99	100

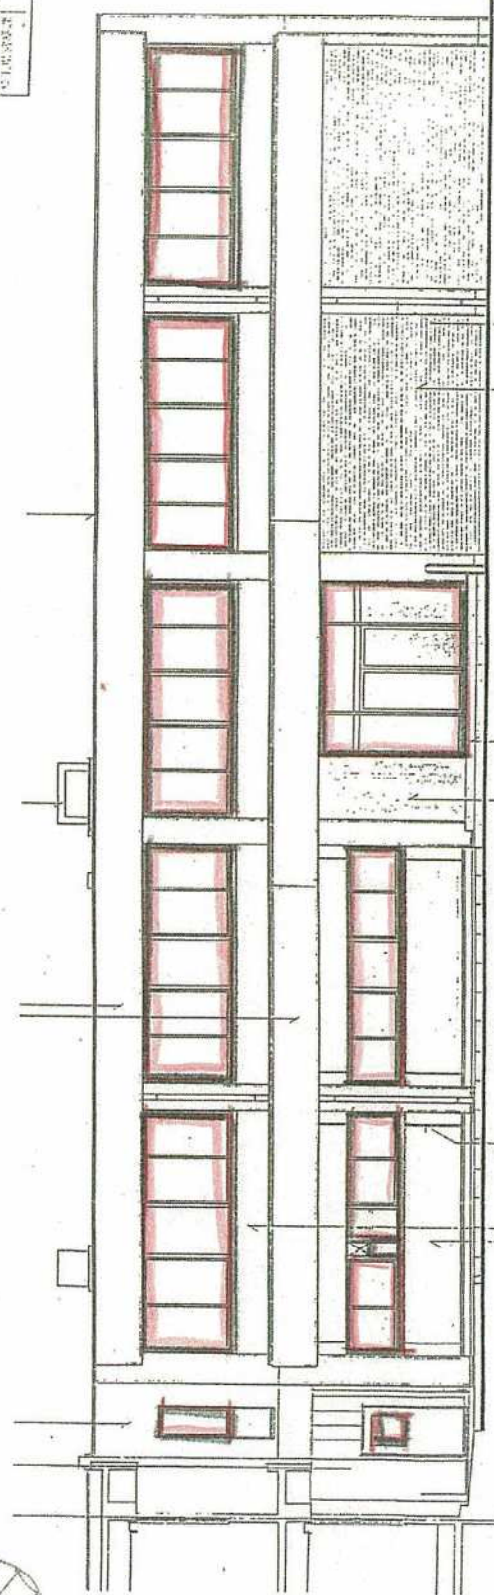


「タテ」：1500mm x 1000mm
「電」：電圧降下

「空」：空気層
「電」：電圧降下

「電」：電圧降下

西側立面図

「屋」：屋根
「H」：87.50.8

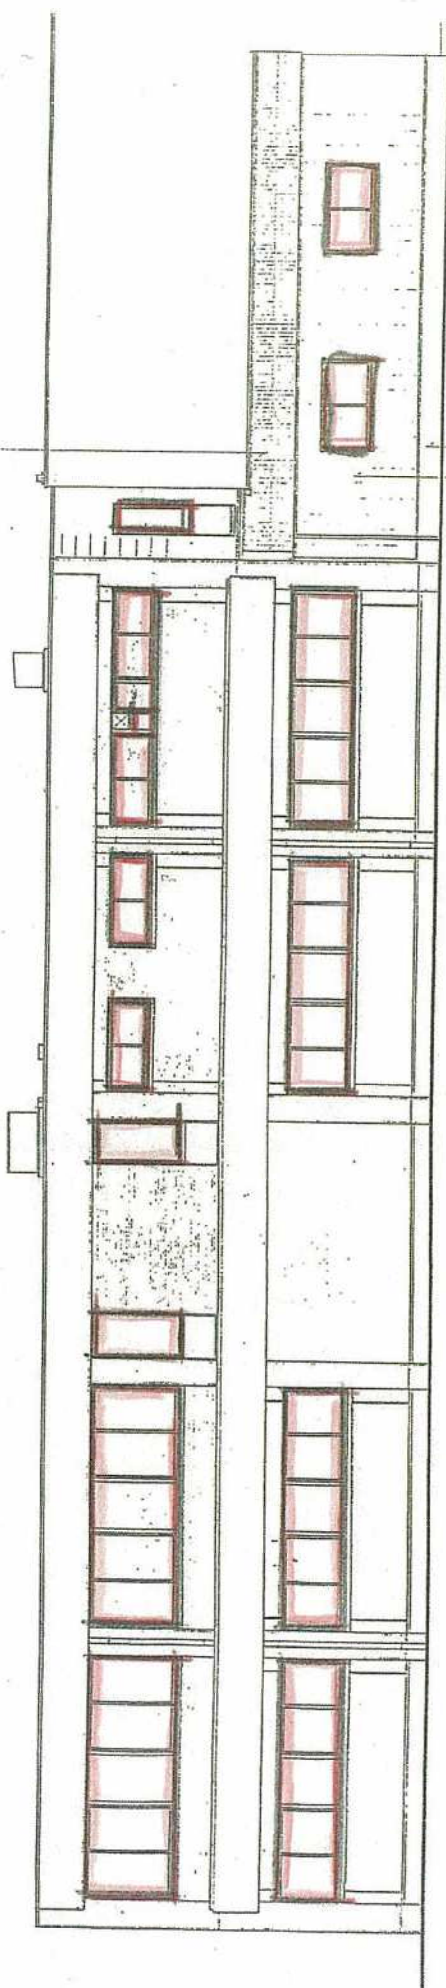

「中」：中
「外」：外

東側立面図


2
東
南

[illegible]


。 □ --- 天井点検口 450_φ
。 ※寸法・階高等は、参考とす。
。 揭示板 {1800×1200} - 6個所
。 --- フォンド位置

新珍


图 5-1-100

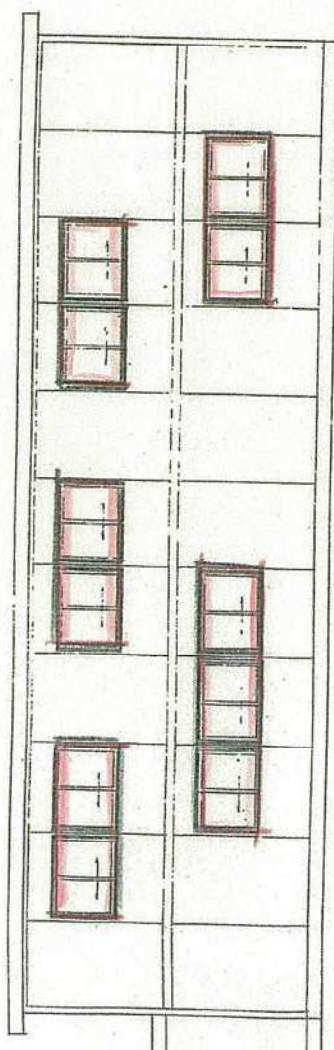


內側立面圖

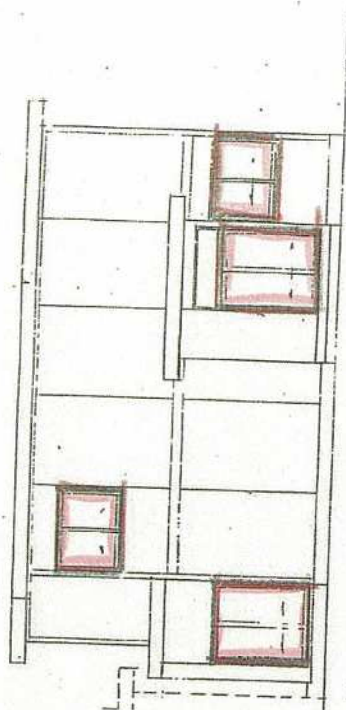

北侧立面图

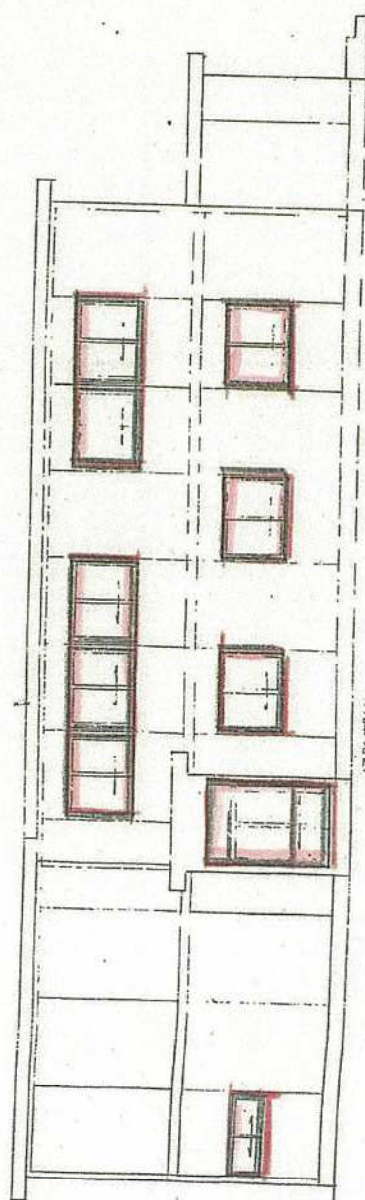

通路部分

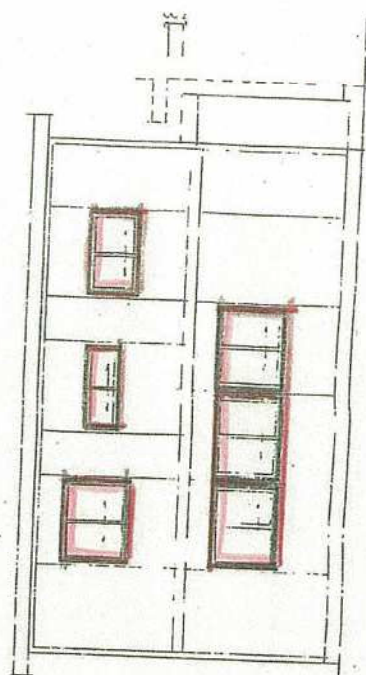

標以