


所沢地方庁舎




所沢地方庁舎
問い合わせ先
西部地域振興センター
総務担当
TEL 04-2993-1110

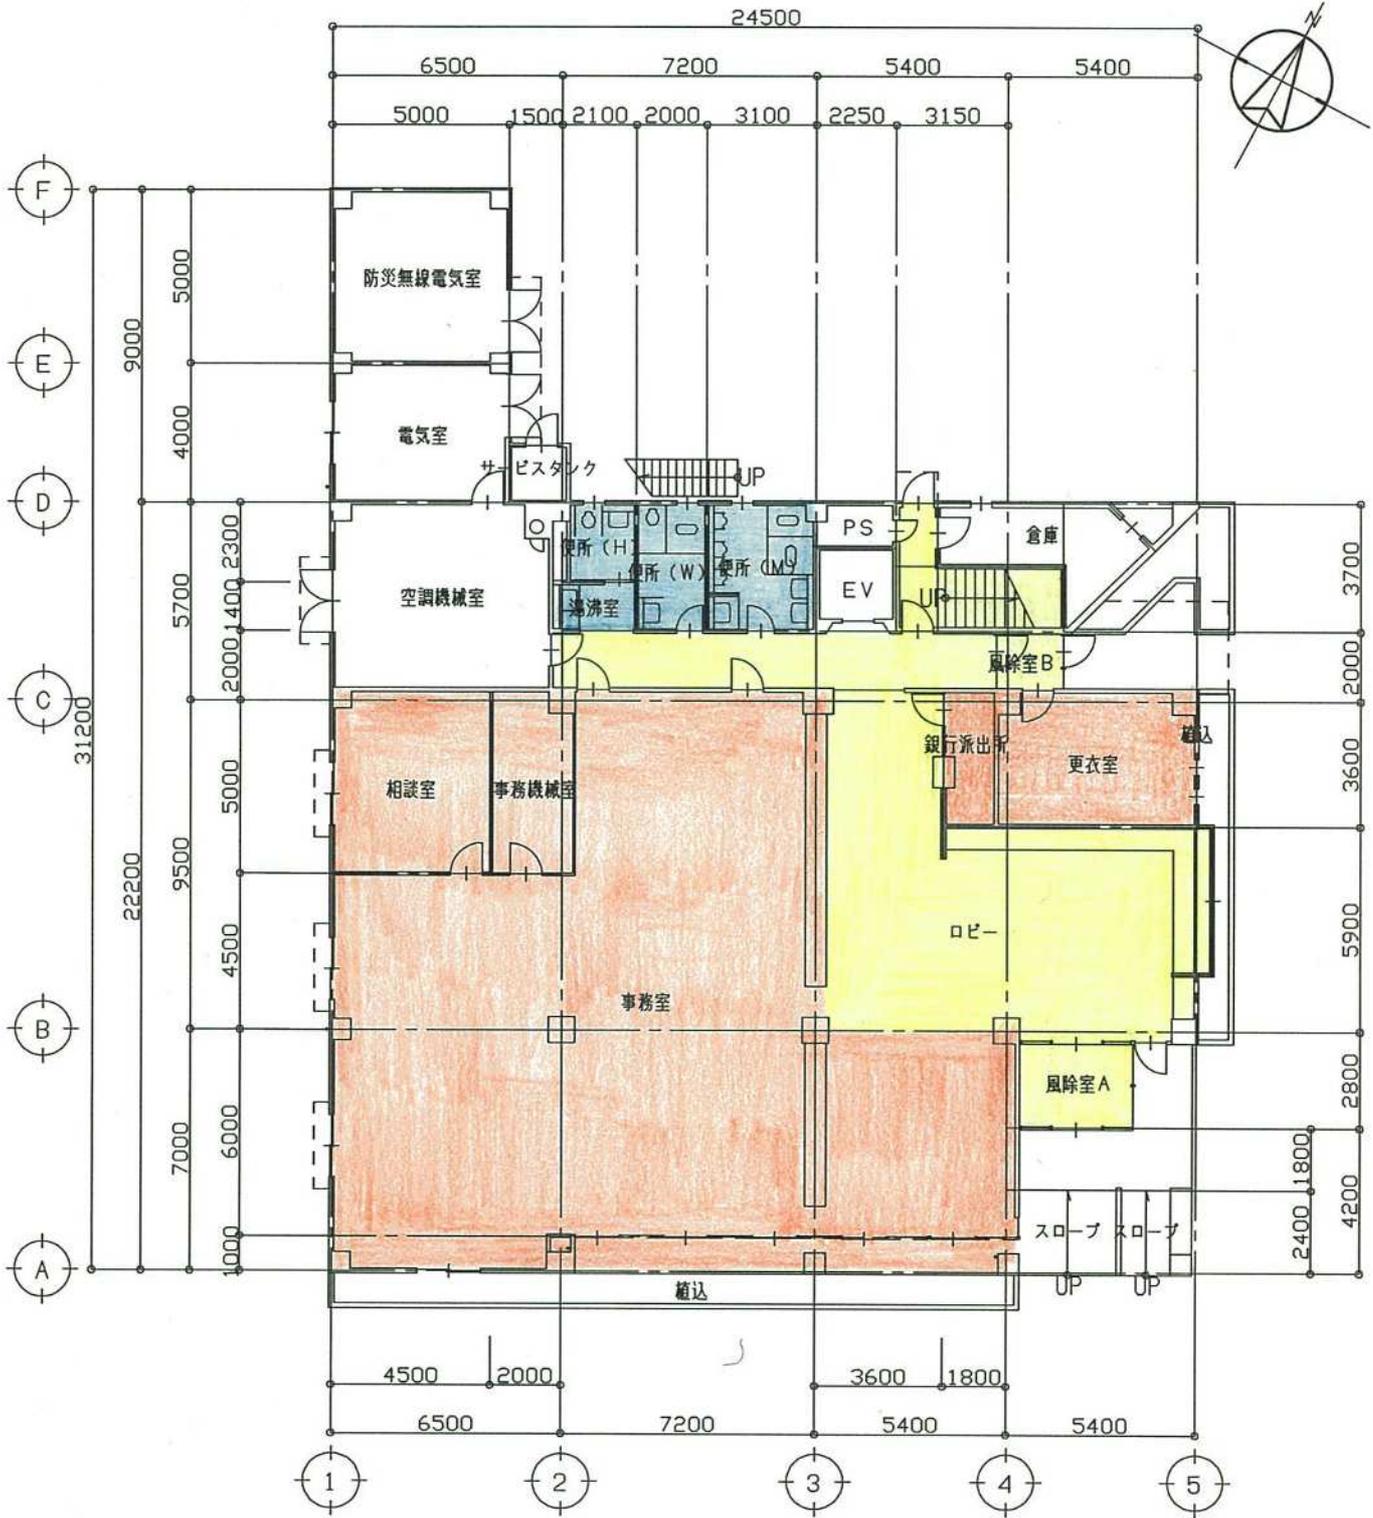

1階平面図 S=1/200

1階 求積計算表


事務室 (ロビー含む)	6.50×11.50+10.80×15.50	295.4300㎡	銀行派出所	1.80×3.60	6.4800㎡
	+1.80×11.90+5.40×5.90		湯沸室	2.10×1.40	2.9400㎡
相談室	4.50×5.00	22.5000㎡	空調機械室	6.50×5.70	37.0500㎡
事務機械室	2.00×5.00	10.0000㎡	電気室	5.00×4.00	20.0000㎡
更衣室	5.40×3.60	19.4400㎡	防災無線電気室	5.00×5.00	25.0000㎡

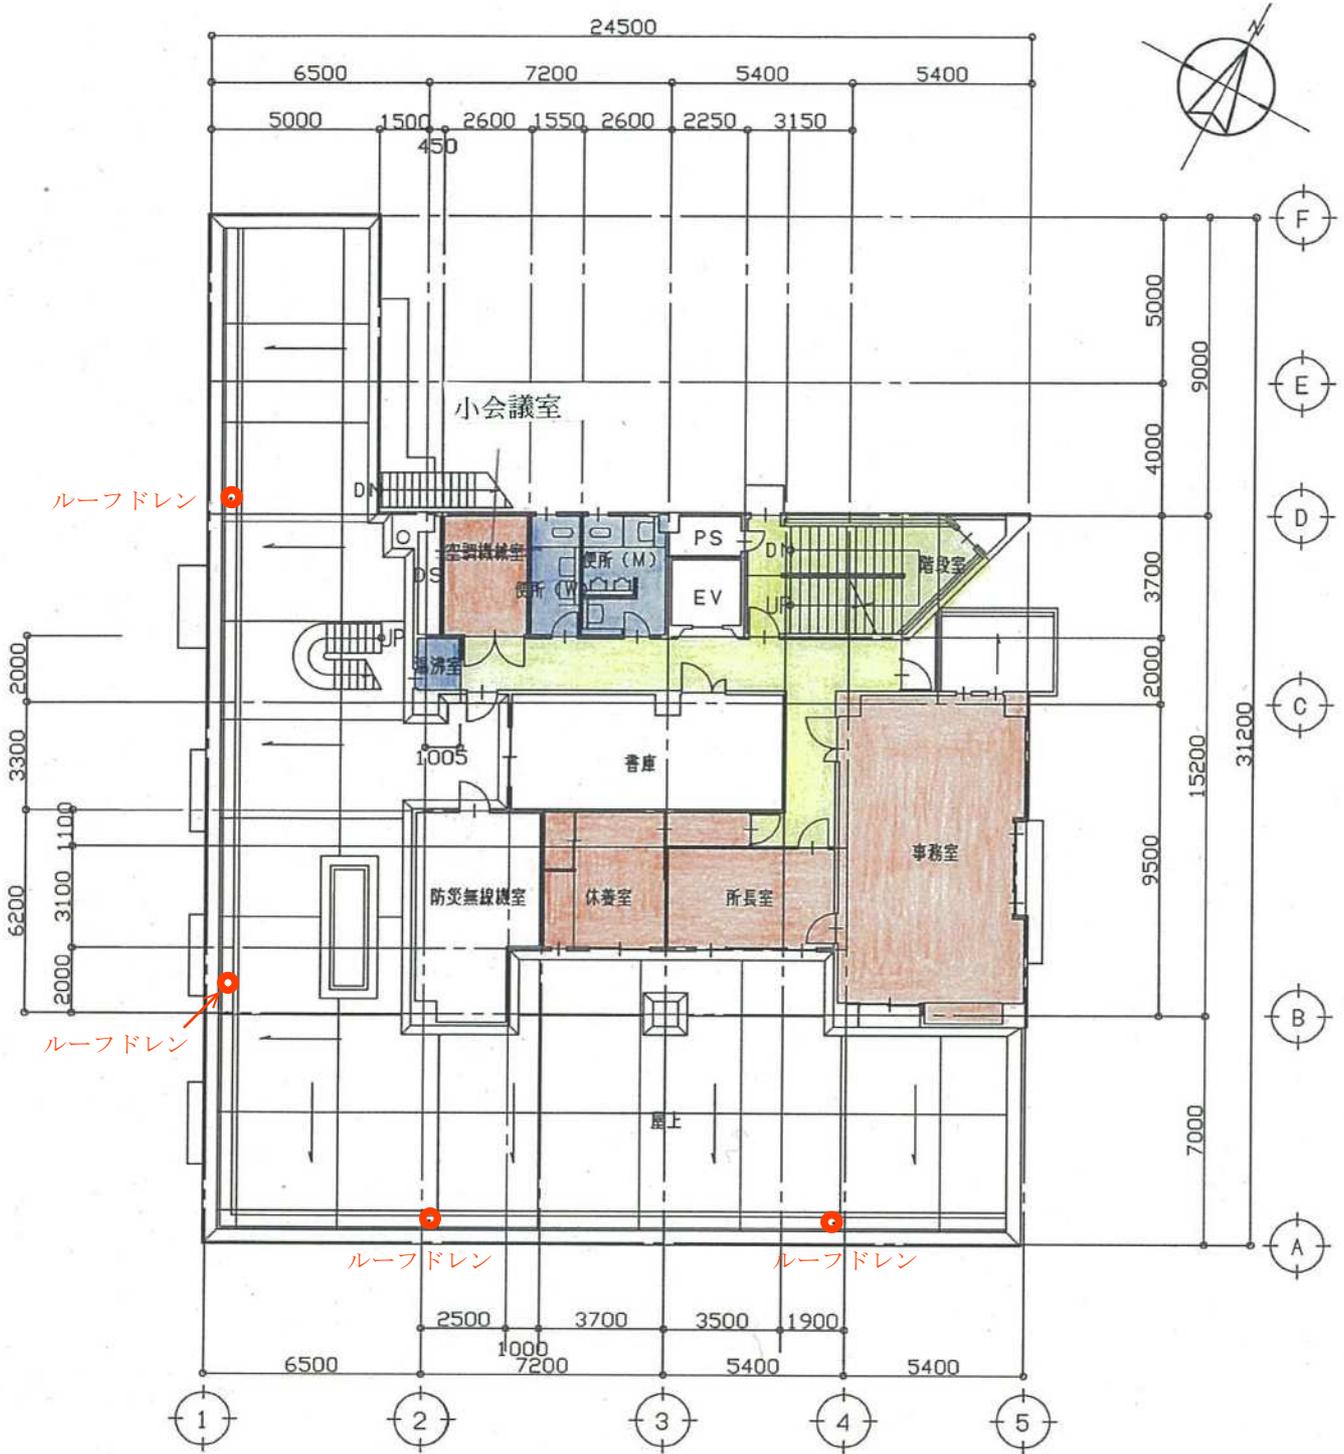

2階平面図 S=1/200

2階 求積計算表


事務室	5.40×9.50	51.3000㎡
所長室	5.40×3.10	16.7400㎡
書庫	8.20×3.30	27.0600㎡
休養室	3.70×4.20	15.5400㎡
防災無線機室	2.50×6.20+1.00×4.20	19.7000㎡
空調機械室	2.60×3.70	9.6200㎡
湯沸室	1.005×2.00	2.0100㎡

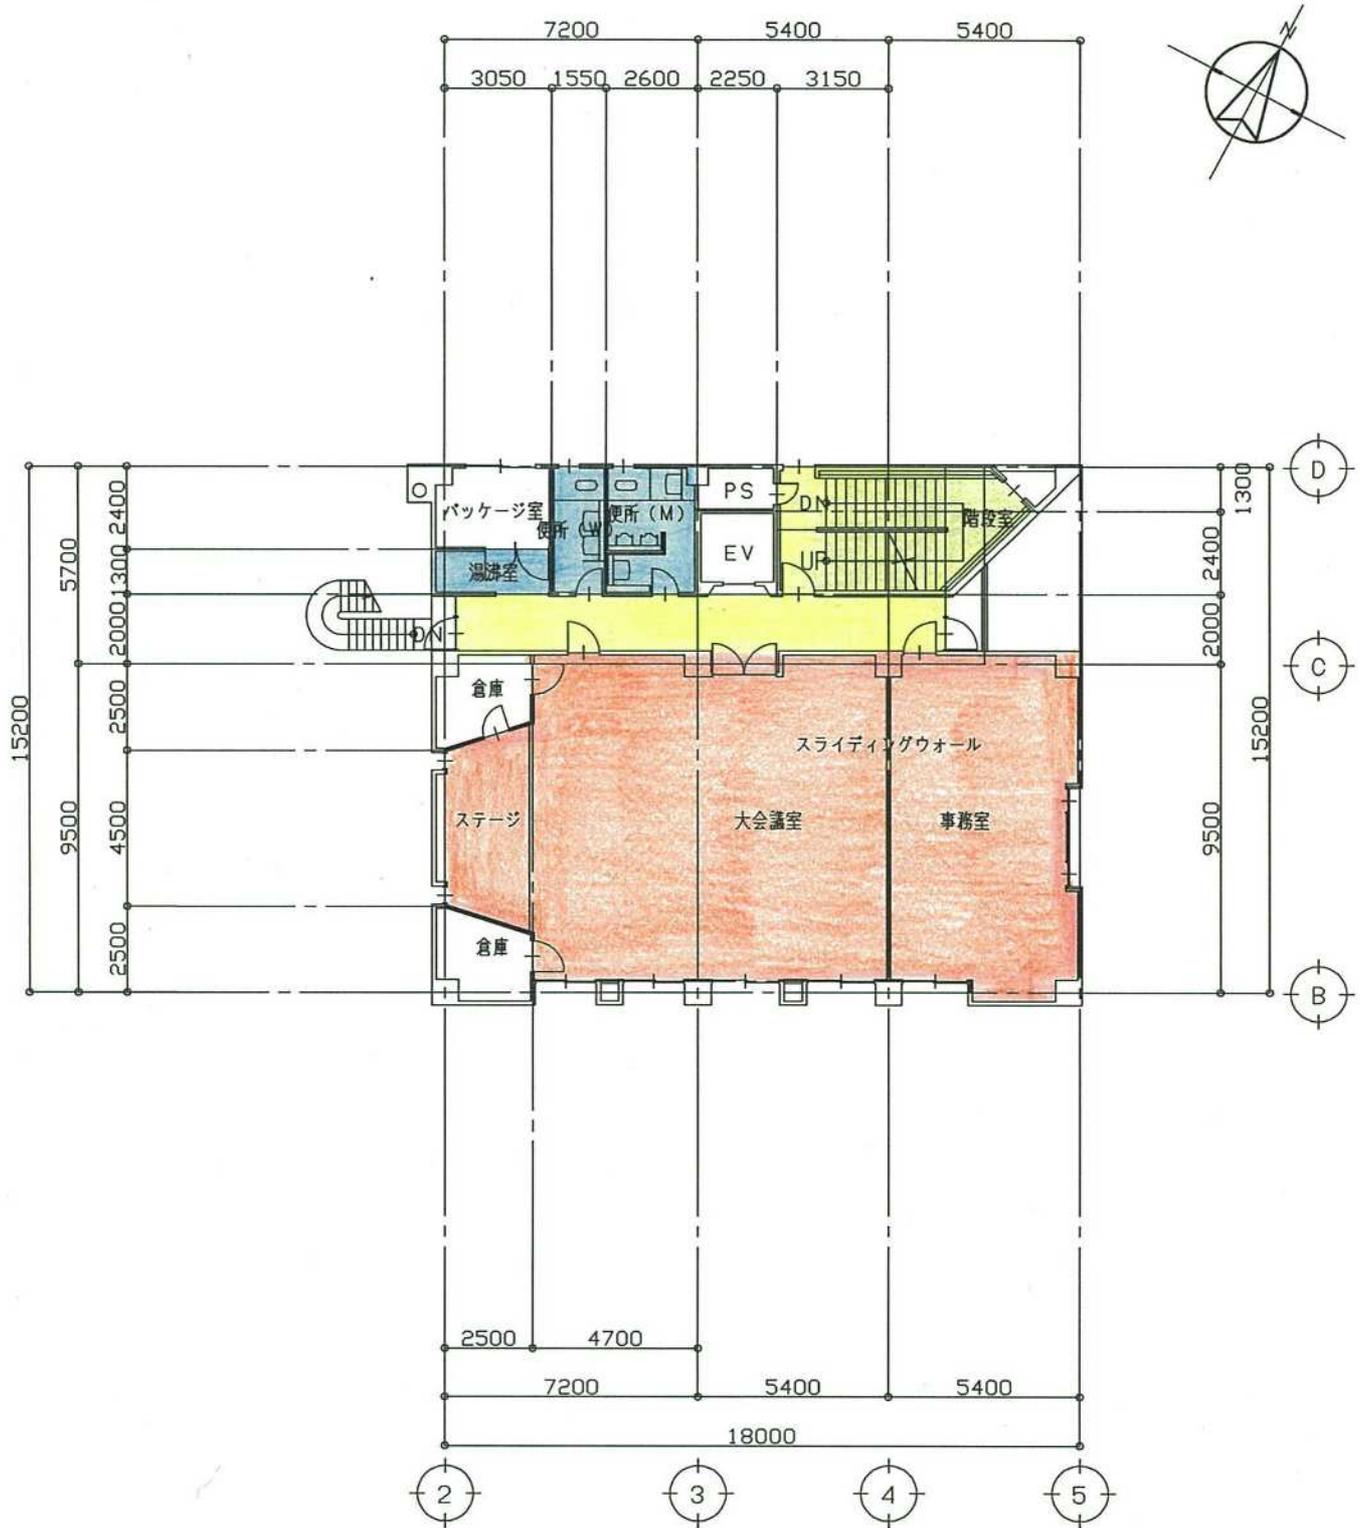

3階平面図 S=1/200

3階 求積計算表

事務室	5.40×9.50	51.3000㎡
大会議室 (ステージ・倉庫含む)	12.60×9.50	119.7000㎡
パッケージ室	3.05×2.40	7.3200㎡
湯沸室	3.05×1.30	3.9650㎡

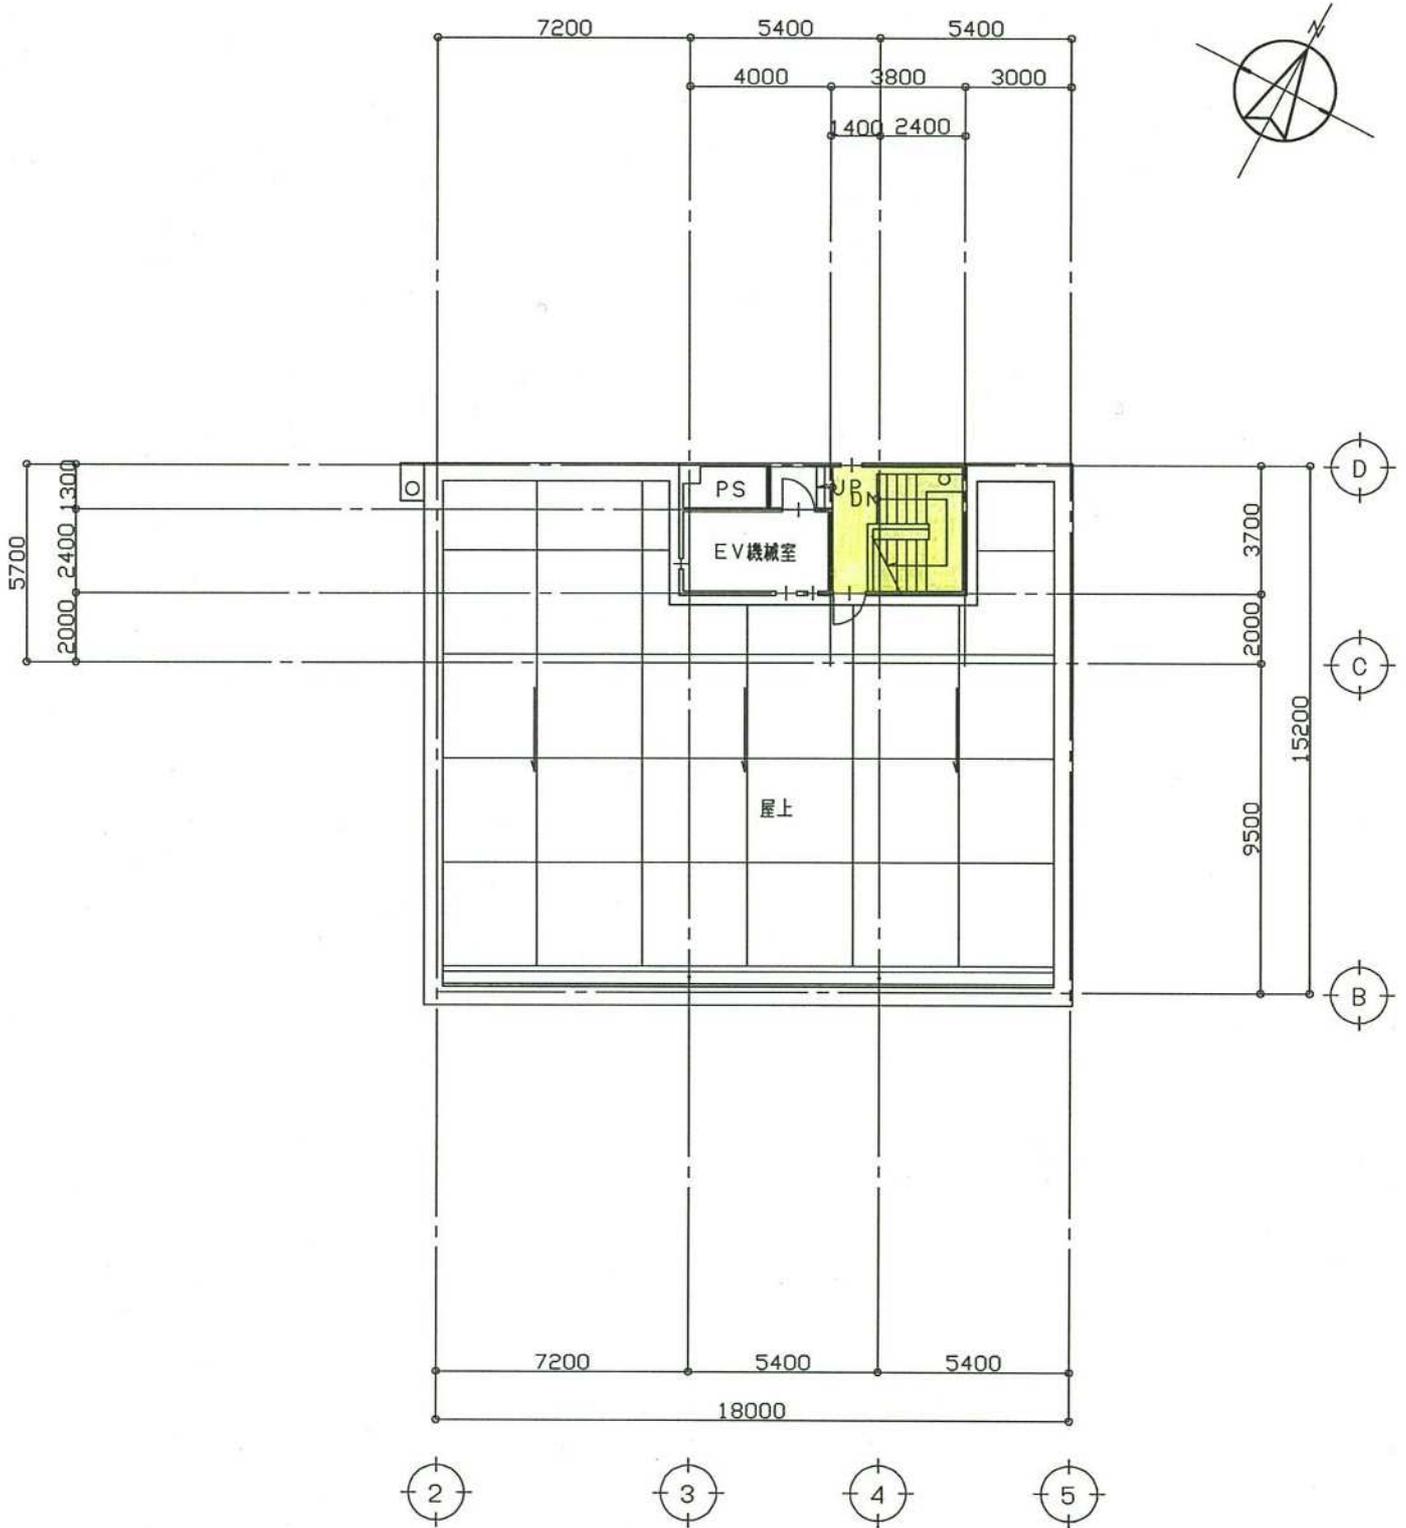


屋上階平面図 S=1/200

屋上階 求積計算表

EV機械室	4.00×2.40	9.6000㎡
-------	-----------	---------

所沢地方庁舎
共用会議室

床

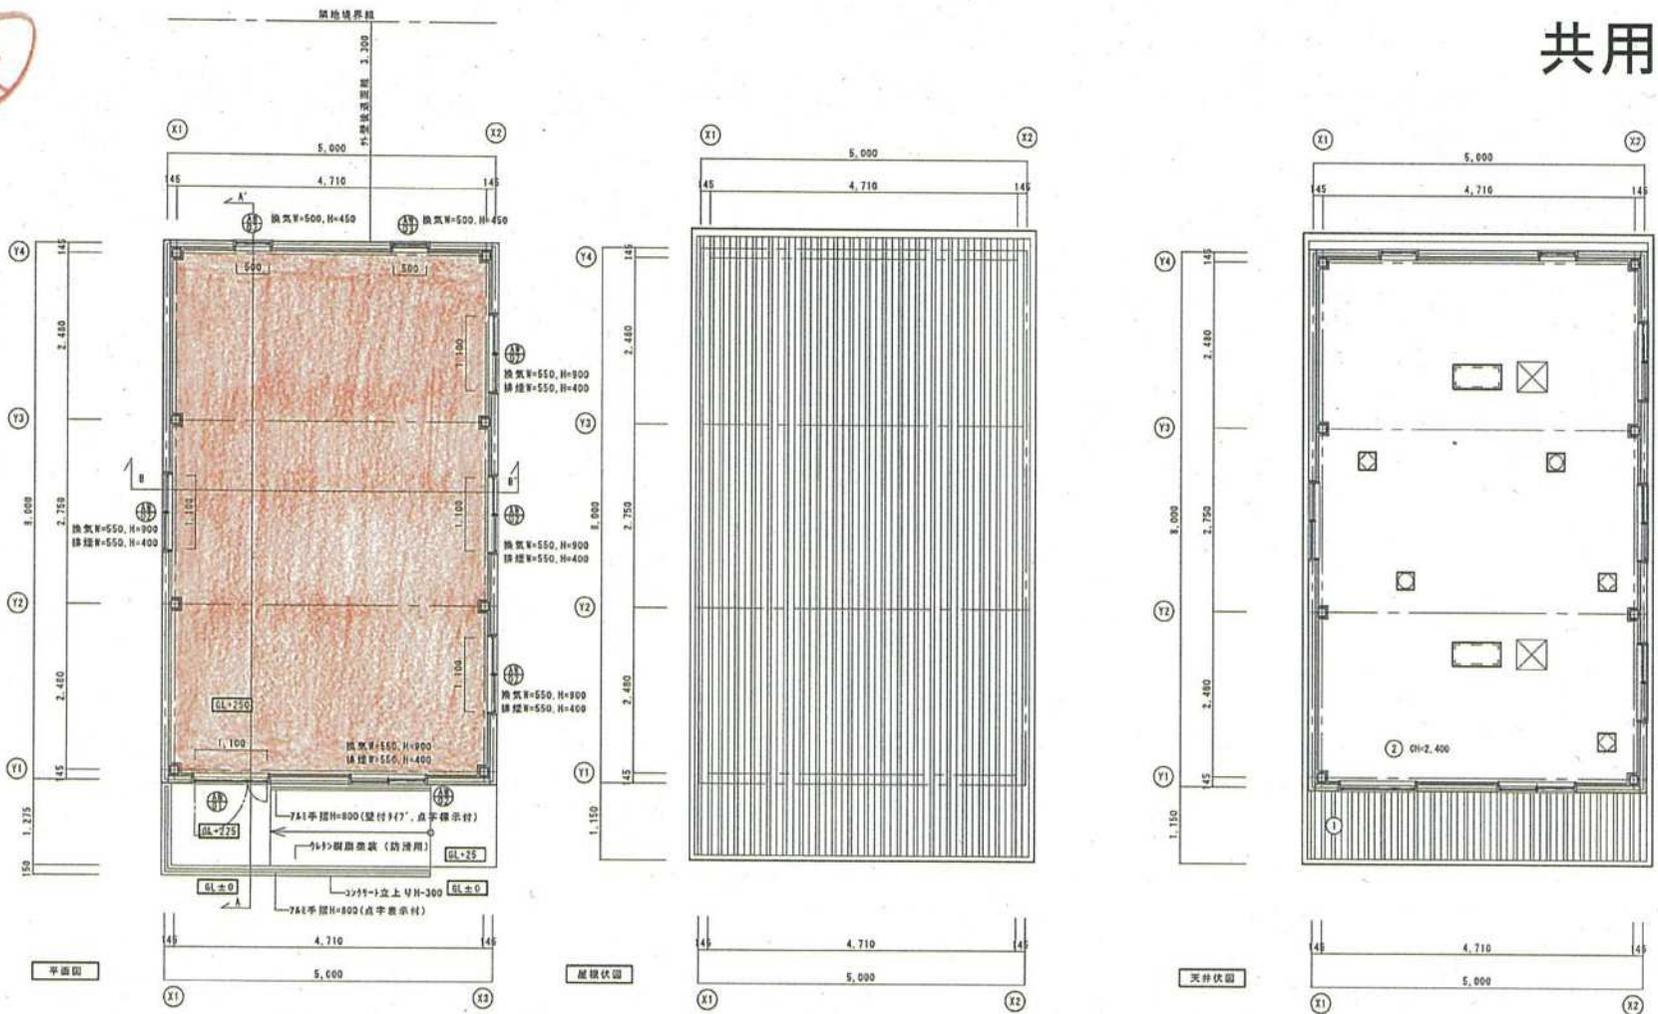

事項	
天井	PB19.5 EP (軽鉄下地) Ch=2,400
壁	PB112.5 EP (GL工法)
市木	ソフト市木 H60
床	床材: 床材シート12.5 (防湿シート) 同床材 下地: 構造用合板112.0
換気	断熱材: 天井-9"2x9-9180 (床下-12"1"法) 929377-1130 換気: 24時間換気 (機械工事) 照明: 蛍光灯 (電気工事)

- ・PB19.5: 石膏4"-1" 準不燃認定品
- ・PB112.5: 石膏4"-1" 不燃認定品
- ・特記なき内装仕上材(断熱材、換気材、床材等)及び下地材はJIS/JAS又は国土交通省大臣認定とし、その等級は全てF☆☆☆☆とする。

□換気の検討
必要換気量: 40÷20=2.00㎡
有効換気量: 0.55×0.9×0.85(7A1格子有効率)×5
+0.50×0.45×0.85(7A2格子有効率)×2
=2.10+0.38=2.48
検討結果: 2.00<2.48・・・OK


□換煙の検討
必要換気量: 40÷50=0.80㎡
有効換気量: 0.55×0.40×0.85(7A1格子有効率)×5
=0.93
検討結果: 0.80<0.93・・・OK

①	許容0.93㎡の99A換気(H150)	天井埋込空調機
②	PB19.5 EP (軽鉄下地) Ch=2,400	天井点検口
☒	換気グリル	照明器具(蛍光灯)
☒	換気グリル	

埼玉県総務部管財課


工事名	縮尺	図表	副図表	定形	定数	担当	図番名
所沢県税事務所事務室増築工事	S=1:50						平面図、天井伏図、屋根伏図
設計	一級建築士 松崎 伸夫						A-07
大原登録	第171953号						

所沢地方庁舎

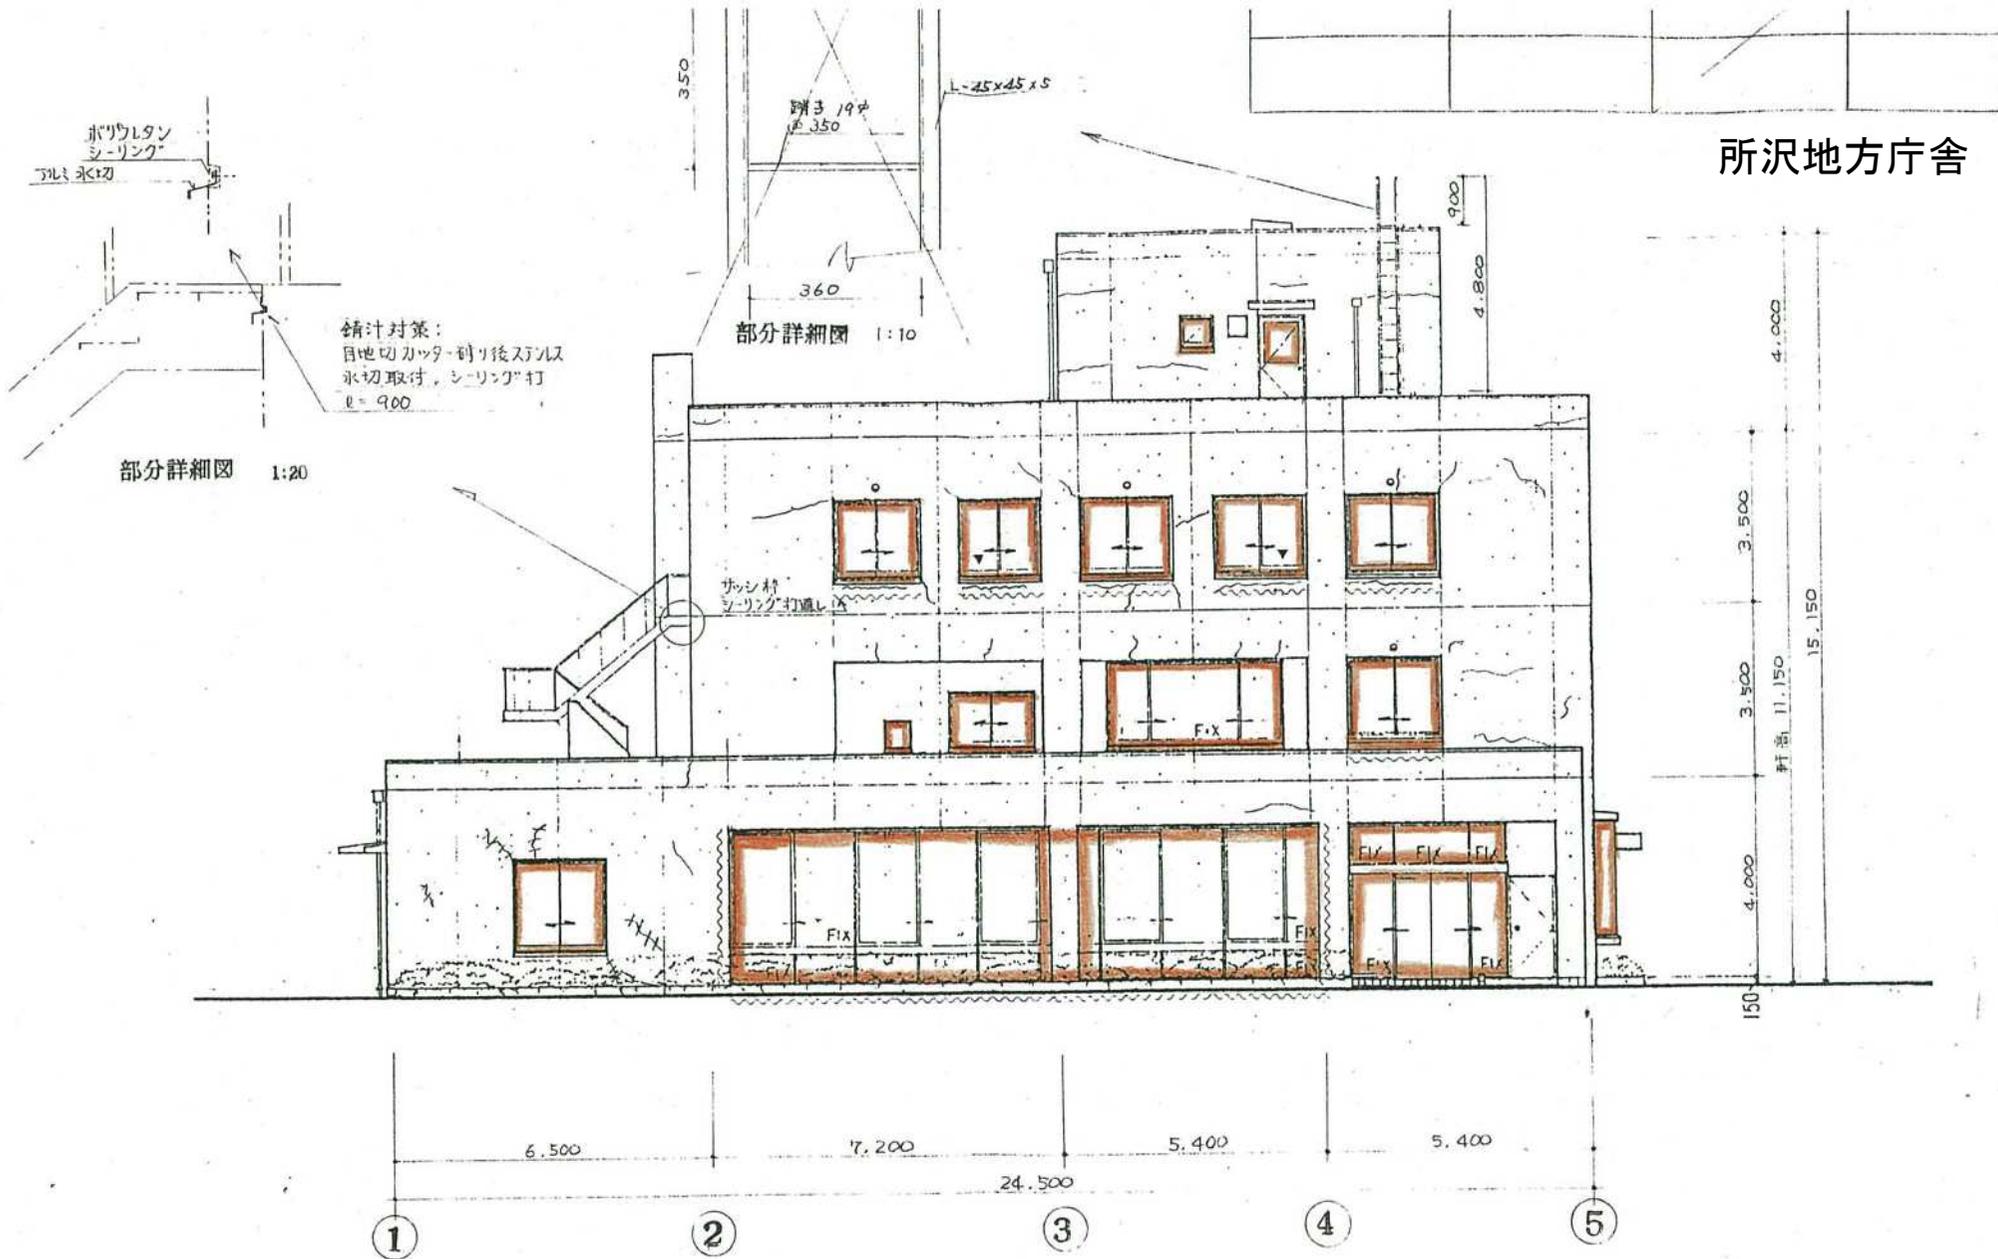

南立面図

所沢地方庁舎

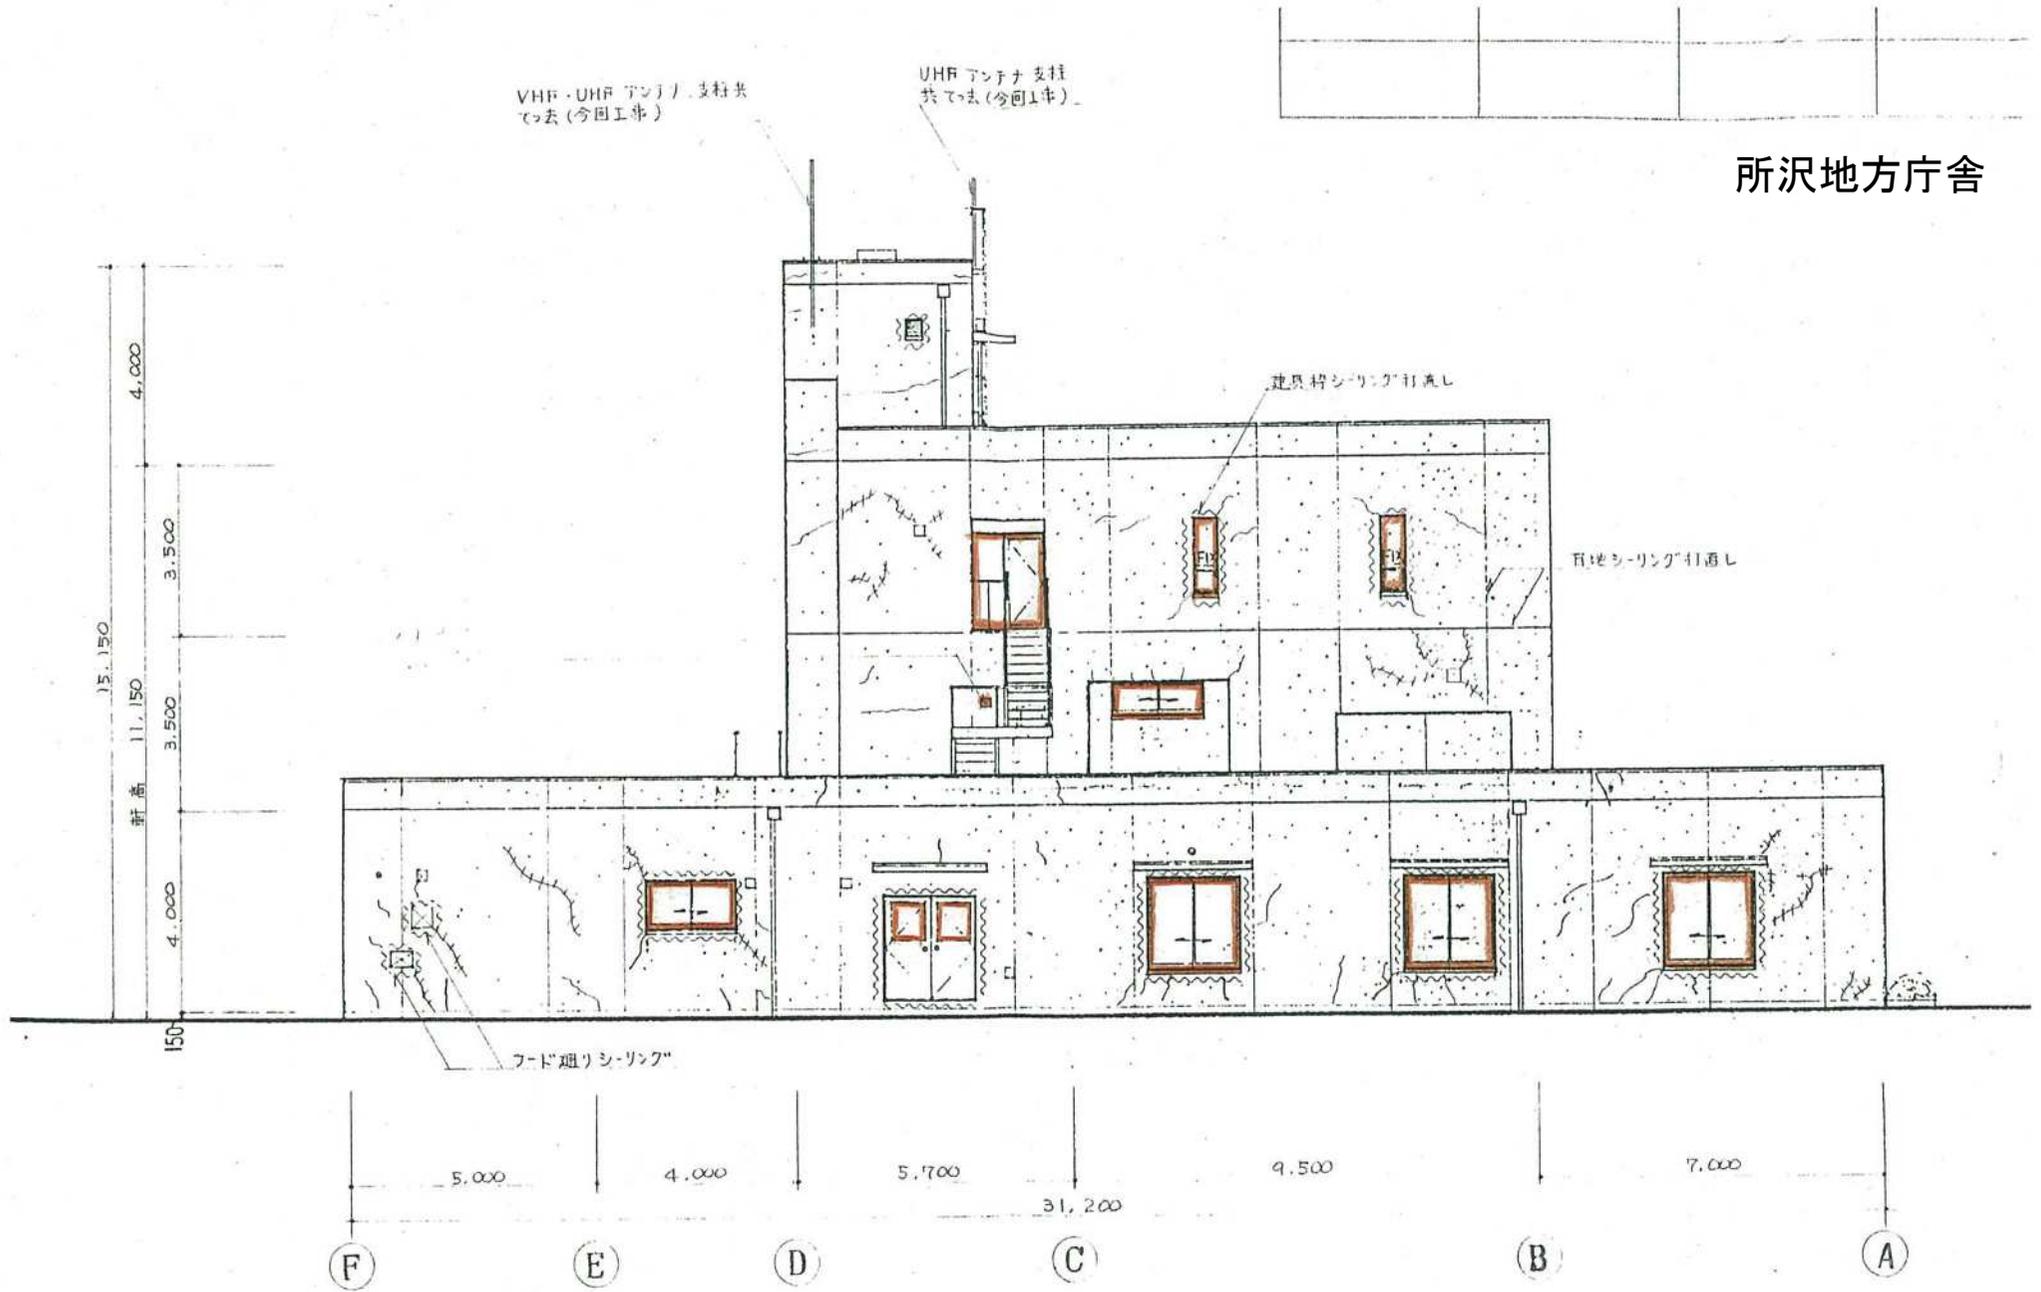

西 立 面 図

所沢地方庁舎

