

埼玉県陸運事務所
所沢支所
埼玉県自動車税事務所
所沢支所

星村雄作蔵
 1) 耐食の板 2枚
 2) 寸法 1200 x 1700
 3) 全面反射シ・カビレズ
 4) 文学新聞の、西文学界
 5) 入ロウの文学は片音

案内標識 1:50
(今日工事)

植栽工事凡例 (今回工事)


(注) 今回工事範圍は下記植栽工事及び室内緑化工事
 後方青森地区に記入にある他の工事は全て別添


記号	品名	(M)	(M)	(M)	単位	数量
		高	幅/深	厚		
	サザンカ (紫葉金盞花)	5.0	0.90	2.5	二輪型金属支柱	1本
	タイサンボク (紫球金盞花)	5.5	0.15	1.2	二輪型金属支柱	14本
	フクサン セン (紫球金盞花)	0.5 0.6 0.5		0.4 0.6 0.4		220株 260株 260株
	フクサン セン (紫球金盞花)				0.0(追加)	3株

均正果所沢市大寺下安私777番地
土方造園林式會社
佐藤泰作 土方 研二 林 男
電話 023-233-2332

宣陽理長預佐	宣陽理長預佐	宣陽理長預佐
佐	宣陽理長預佐	宣陽理長預佐


事務所棟 1階

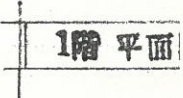

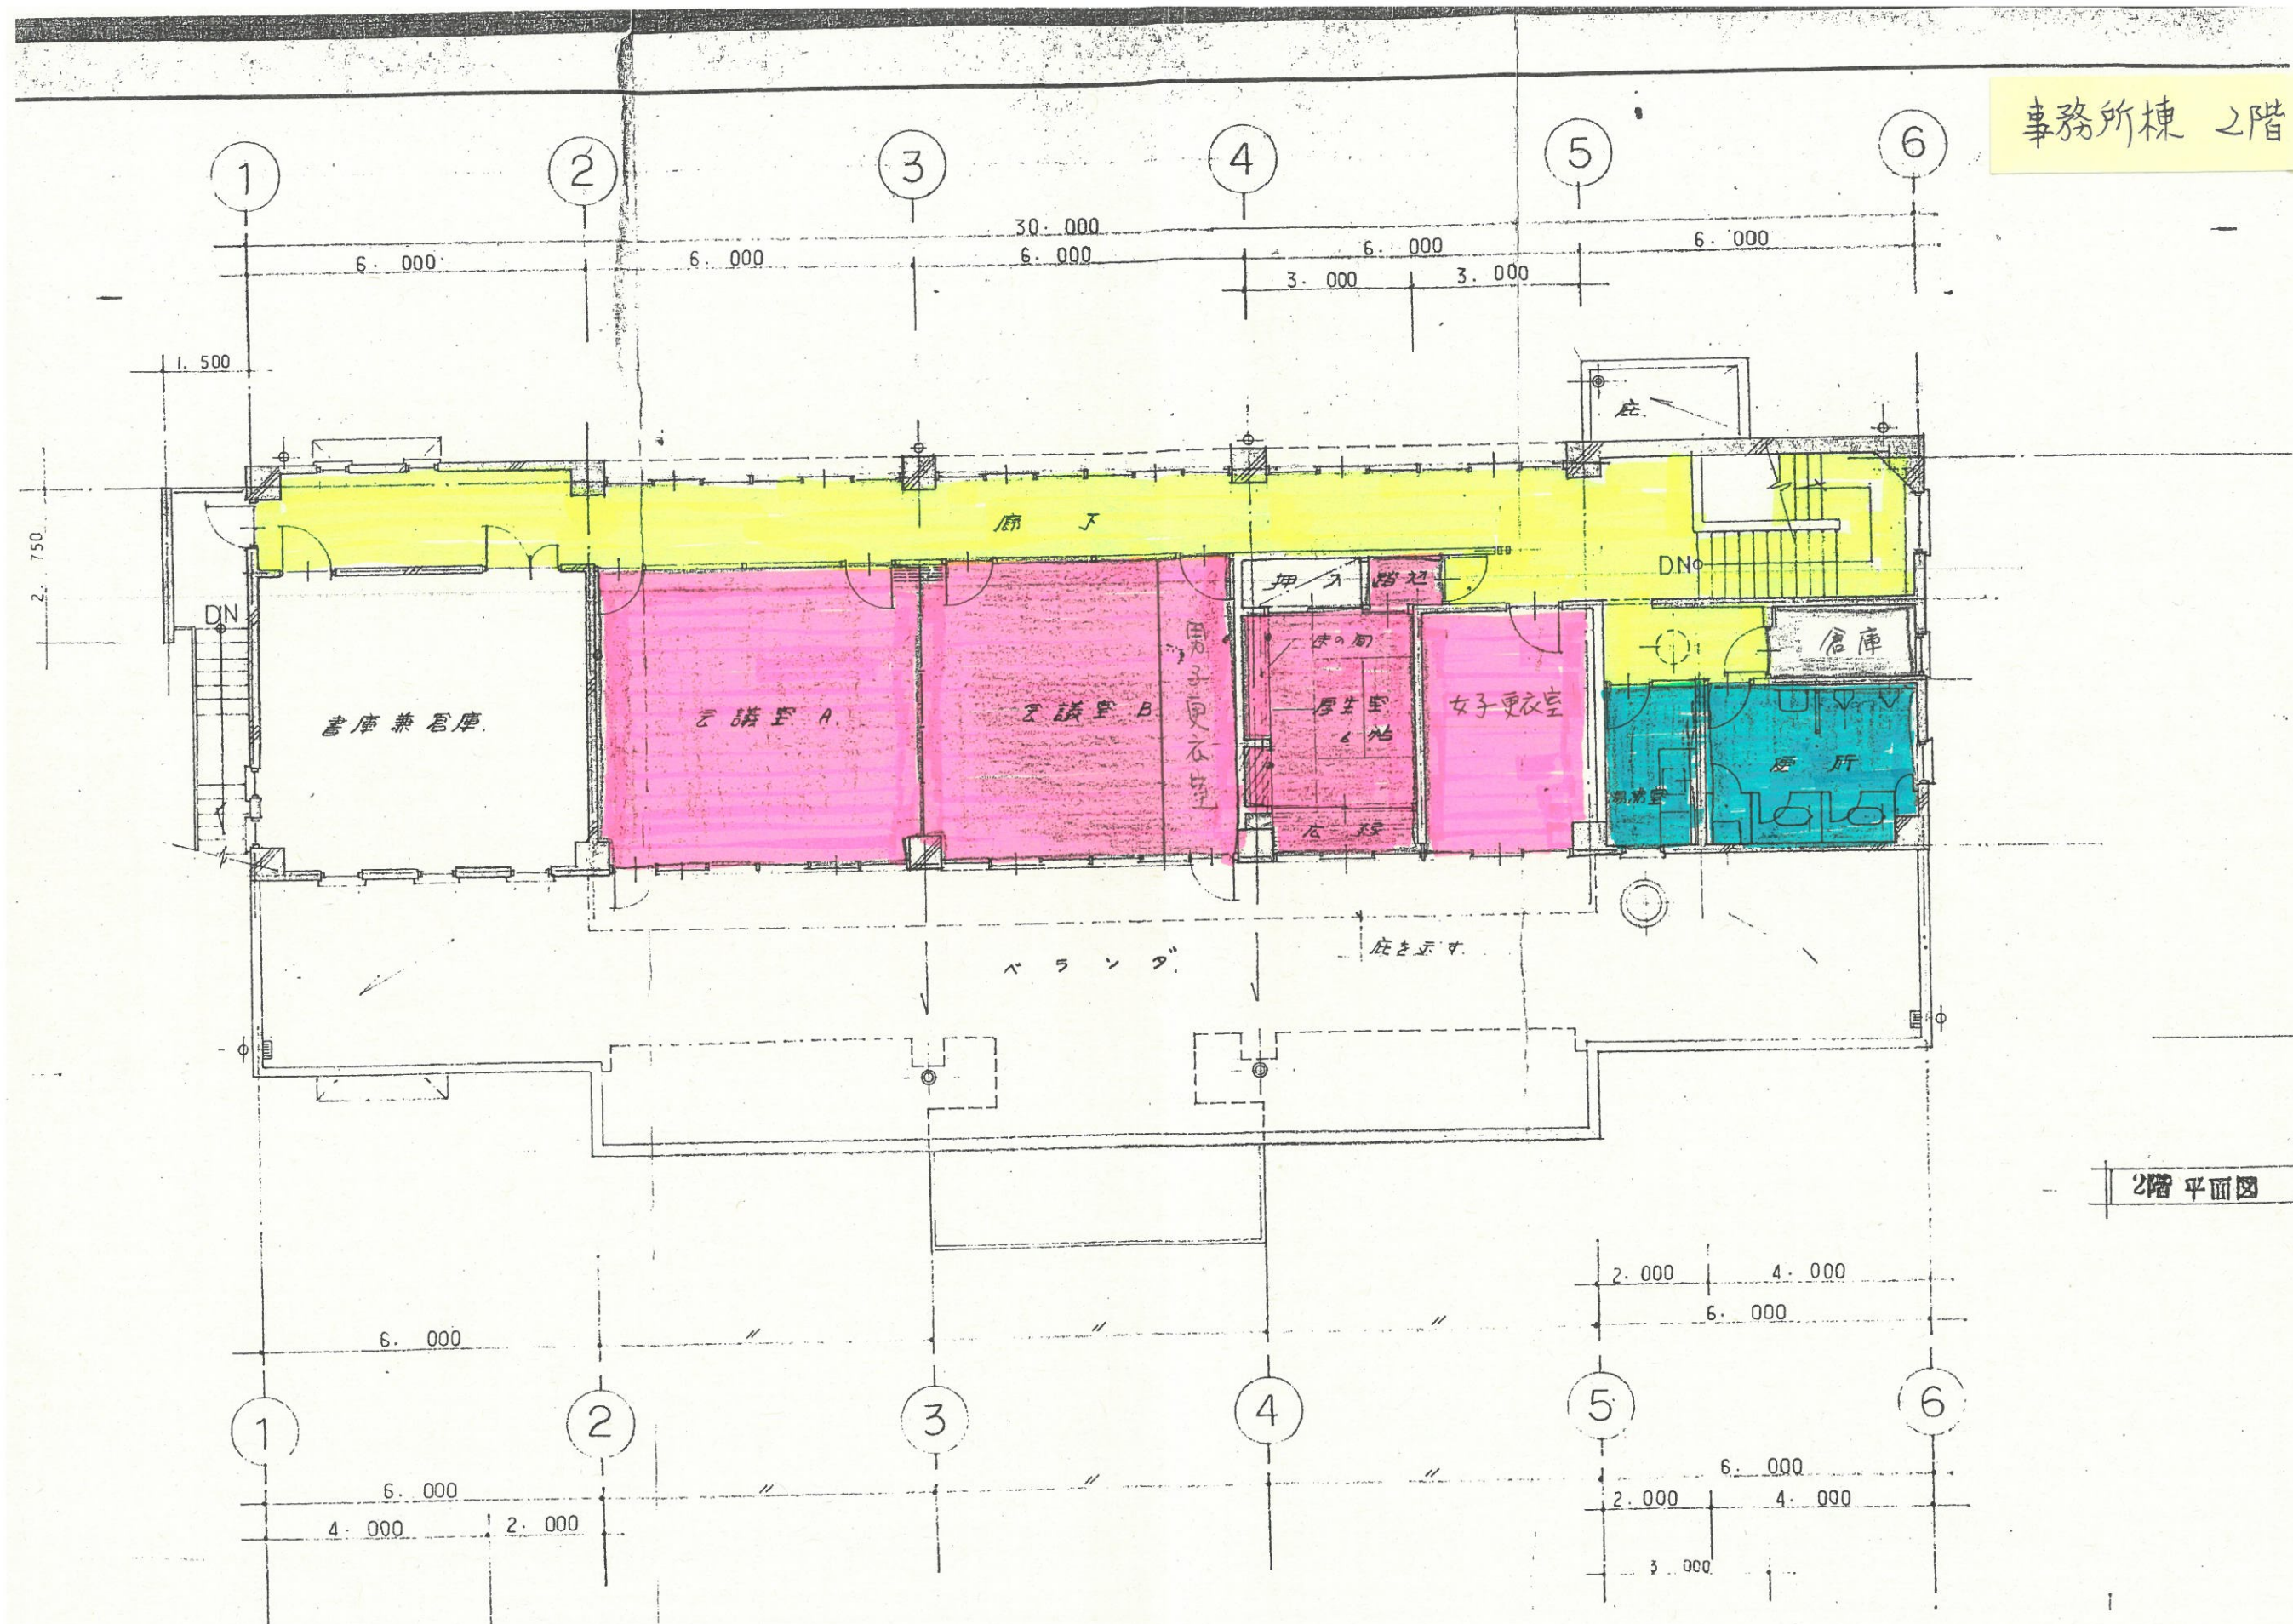


2階 平面図

事務所棟 東側、西側

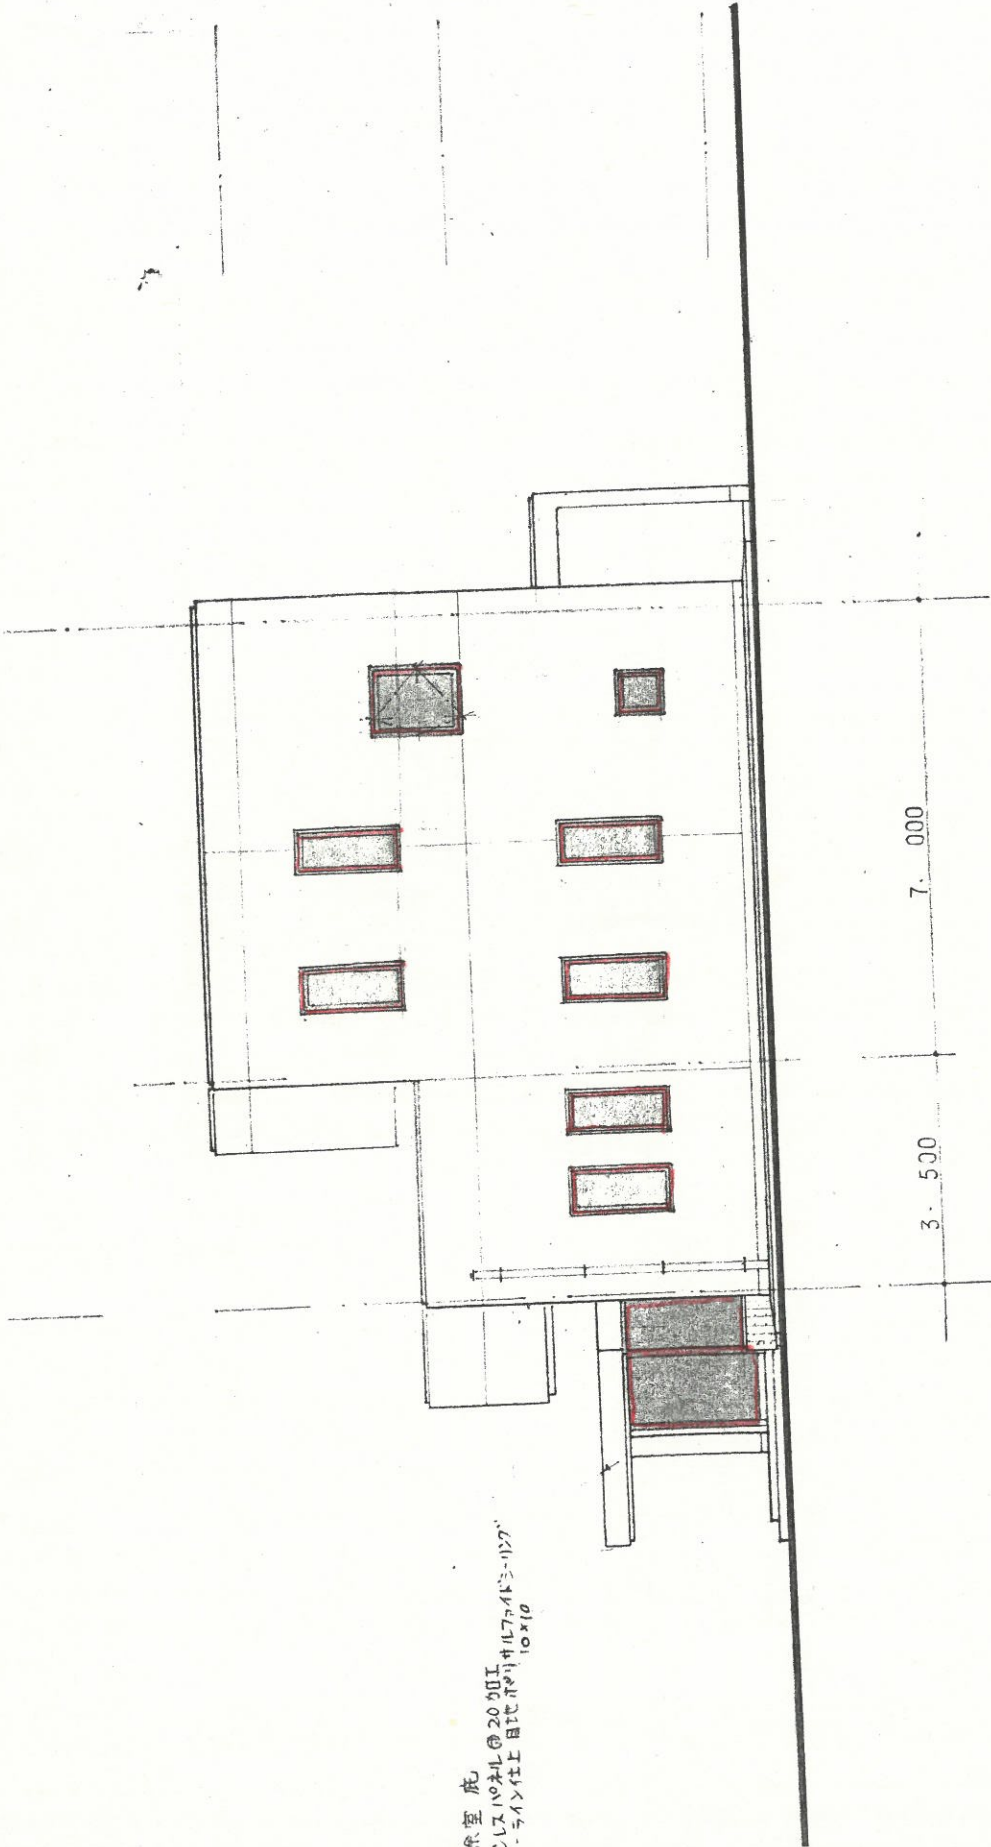


窓底
コンクリート 20 加工
- ラインは上 目地ボリサルファイブ-リツク
10x10

A B C

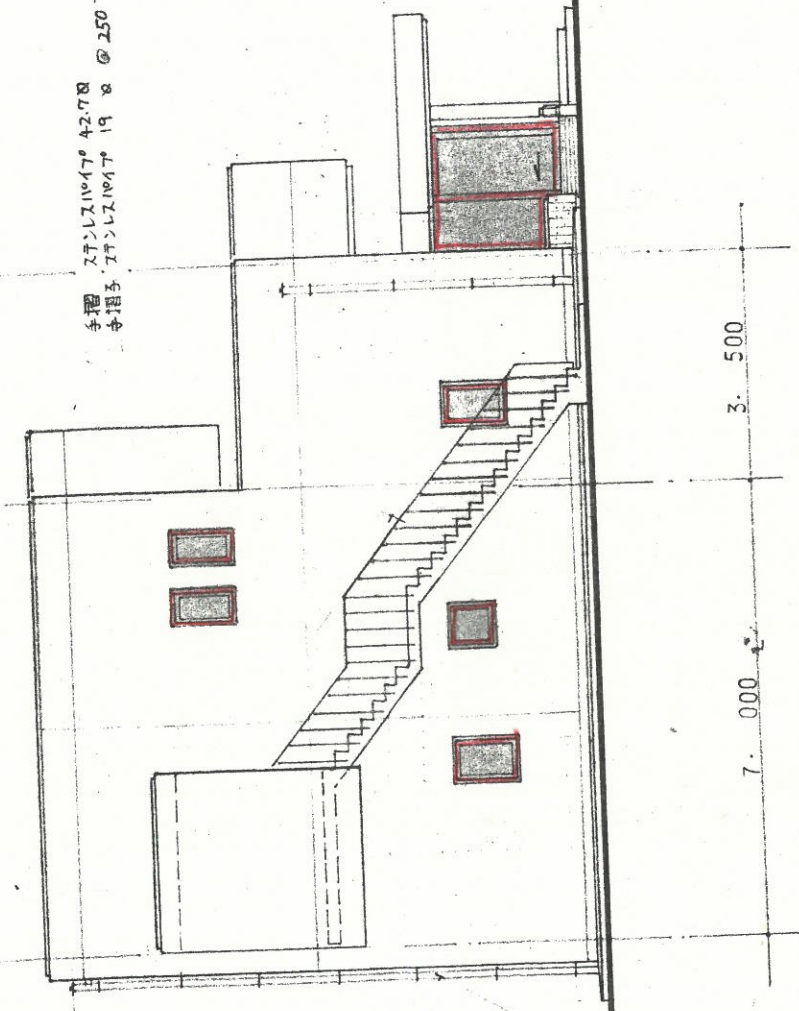


手摺 ステンレス110x170 42.78
手摺子 ステンレス110x170 19 8 @ 250

壁幅
コンクリート 100

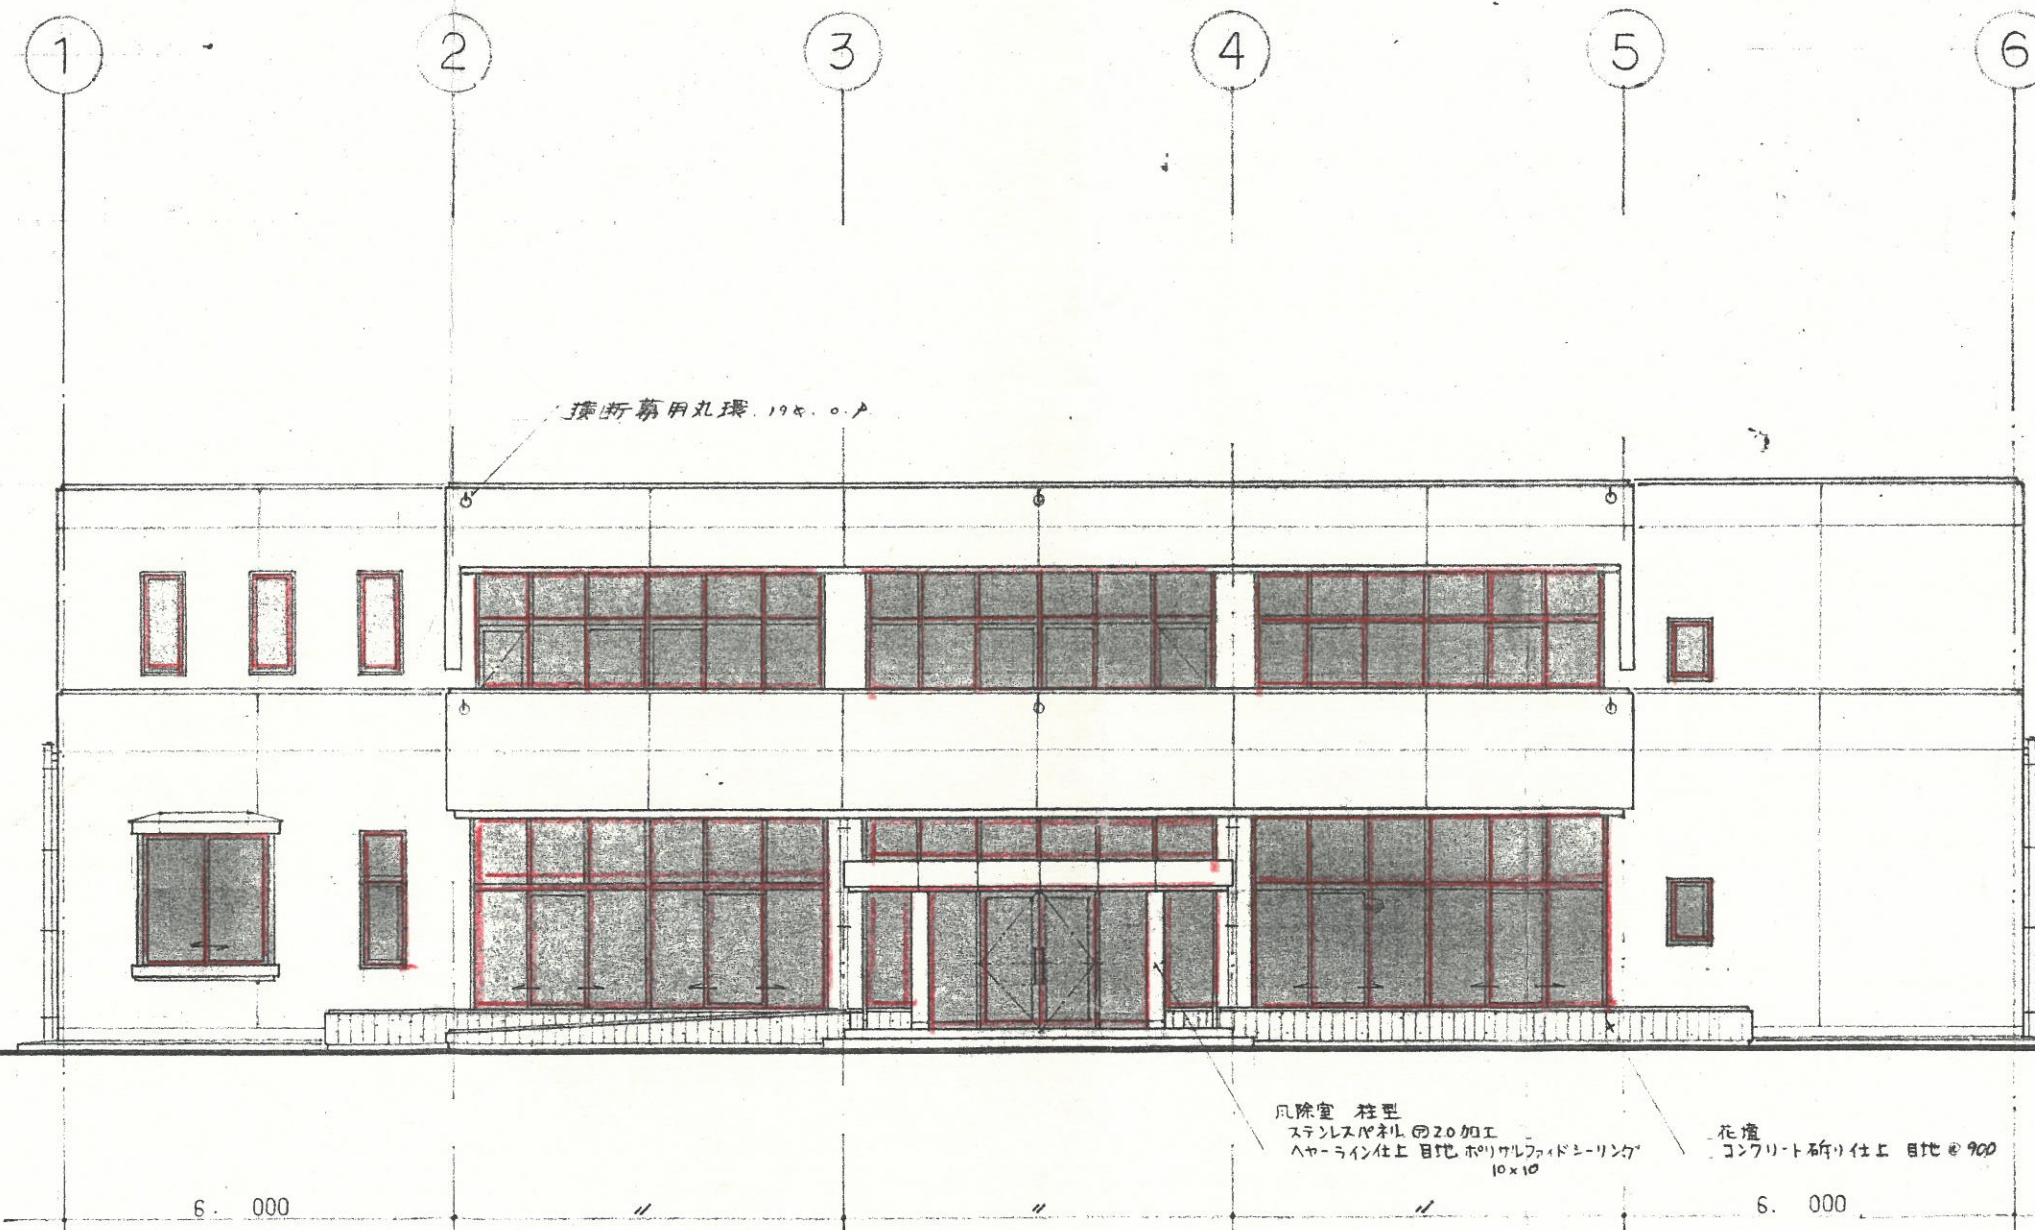

南 立面図 SCALE 1:100

南 立面図 SCALE 1:100

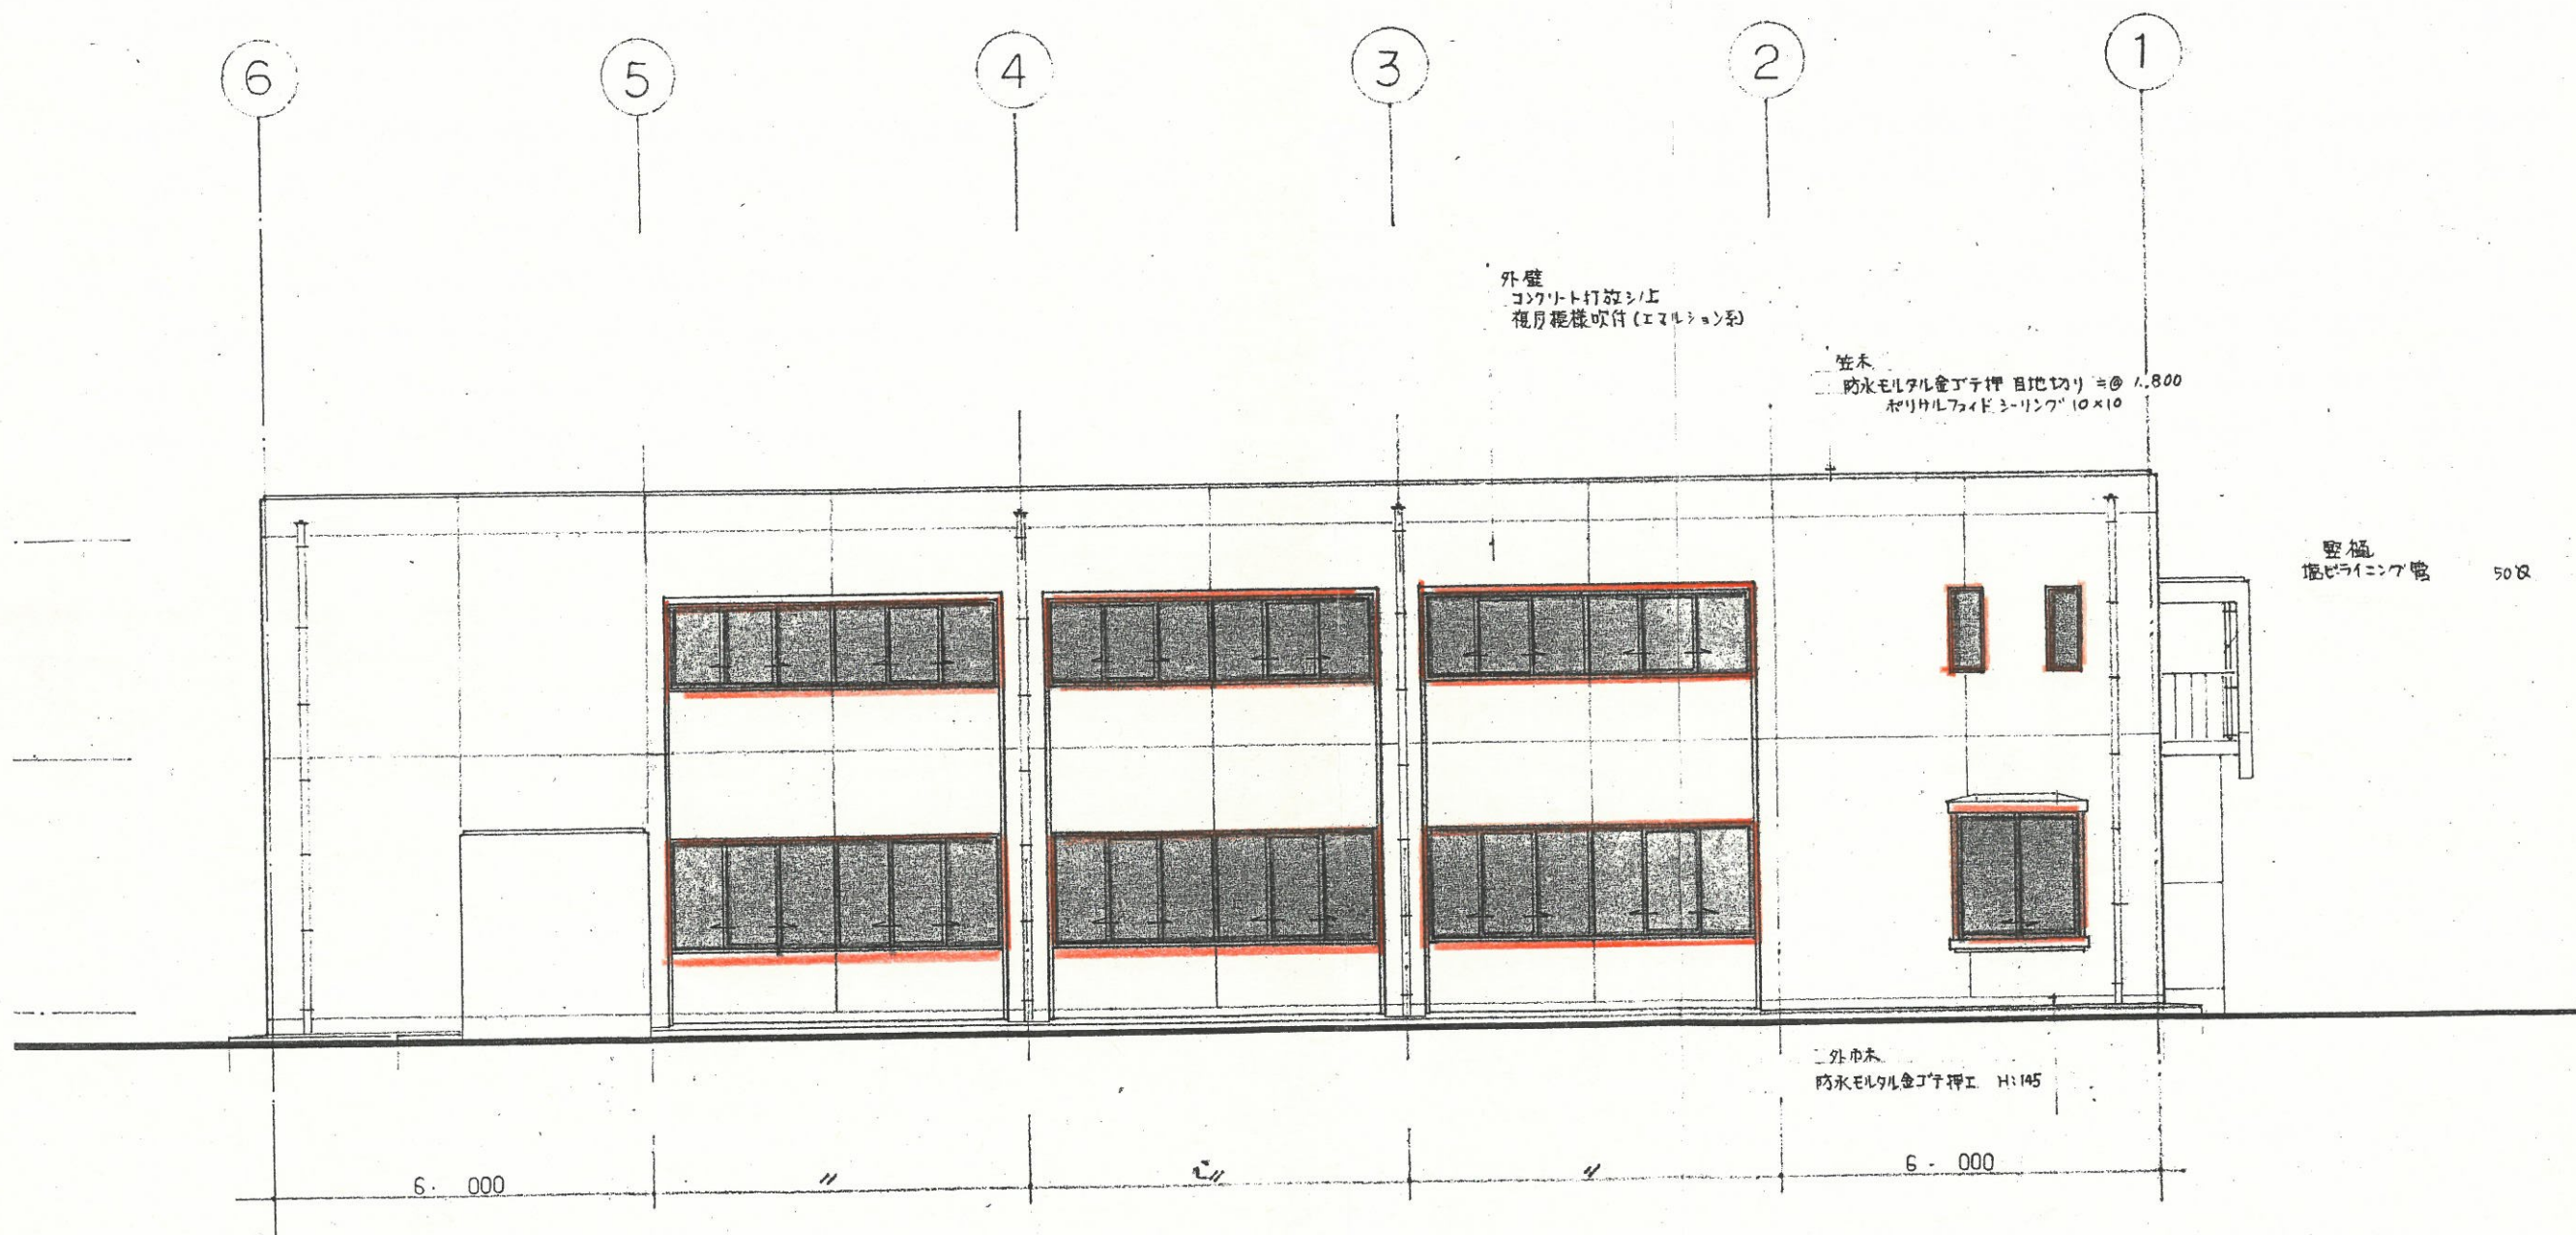

北 立面図 SCALE 1:100