


茶業研究所

埼玉県入間市上谷ヶ貫244-2

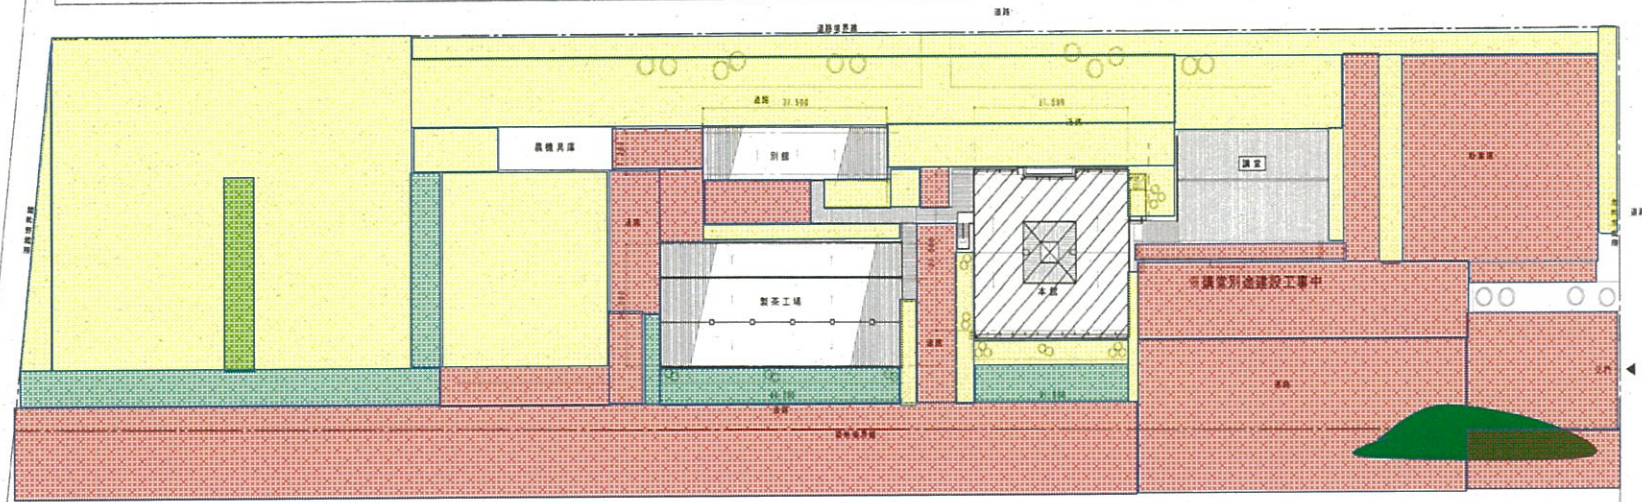

構内清掃（舗装部分）

構内清掃（未舗装部分）

構内清掃（芝生部分）

茶業研究所

埼玉県入間市上谷ヶ貫244-2




1階平面図

内部、天井改修工事範囲外
内部、外部建築改修工事は建具・アッシュ・建具表を参照

設計者 吉沢建設株式会社		工事名 20茶業研究所本館ほか改修工事		期月	図番
1階平面図		1階平面図		5-4-100-0410	A-110


埼玉県入間市上谷ヶ貫244-2

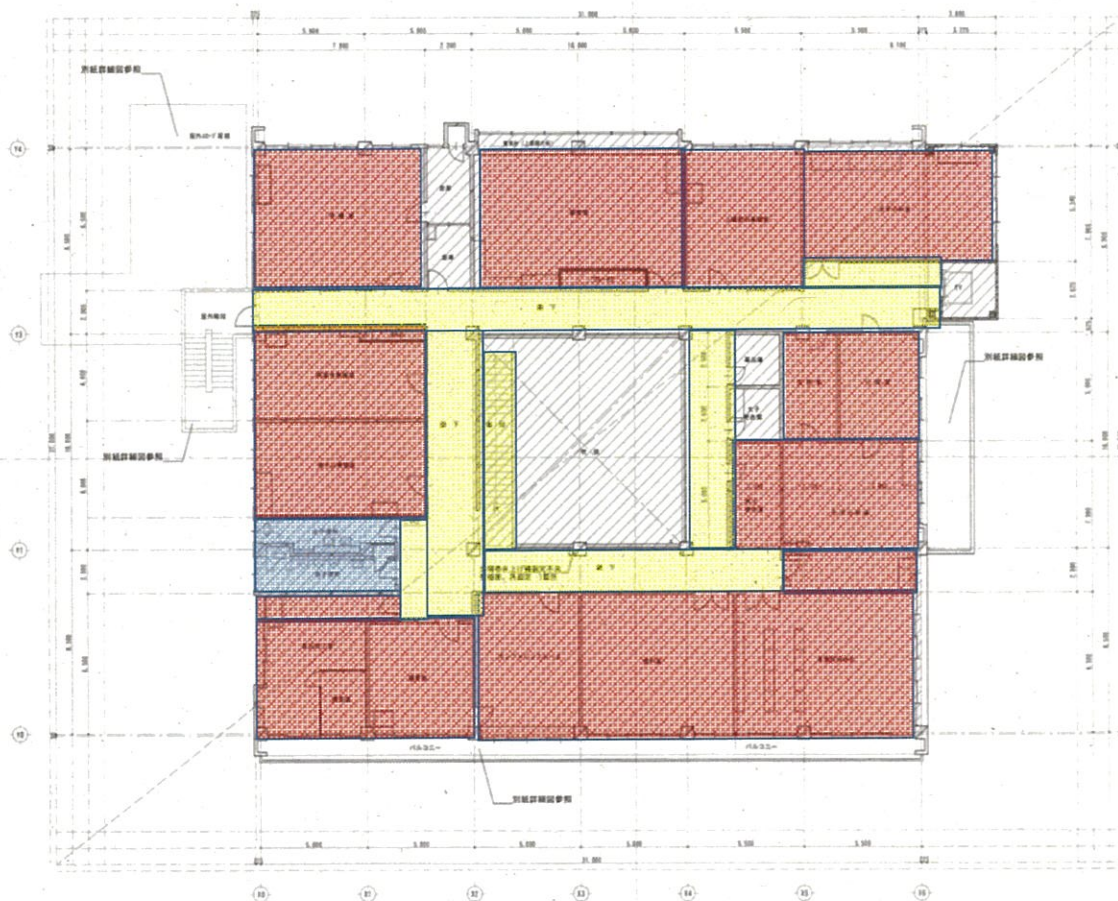


二、海平面的

内部、外部建筑工程施工以建筑公司和建筑队为主。


		吉沢建設株式会社 埼玉県入間市栗原1-1-5 TEL 0492(84)6271 (FAX)		<table><tr><td>姓 名</td><td>姓 名</td><td>姓 名</td></tr><tr><td>工 事 名</td><td>20茶葉研究所本荘ほだ改修工事</td><td>施 工 所</td></tr><tr><td>取 組 名</td><td>② 障子張替</td><td>入 札 額</td></tr></table>		姓 名	姓 名	姓 名	工 事 名	20茶葉研究所本荘ほだ改修工事	施 工 所	取 組 名	② 障子張替	入 札 額
姓 名	姓 名	姓 名												
工 事 名	20茶葉研究所本荘ほだ改修工事	施 工 所												
取 組 名	② 障子張替	入 札 額												
				入 札 額 ② 障子張替 1,000,000円 ③ 障子張替 1,000,000円										

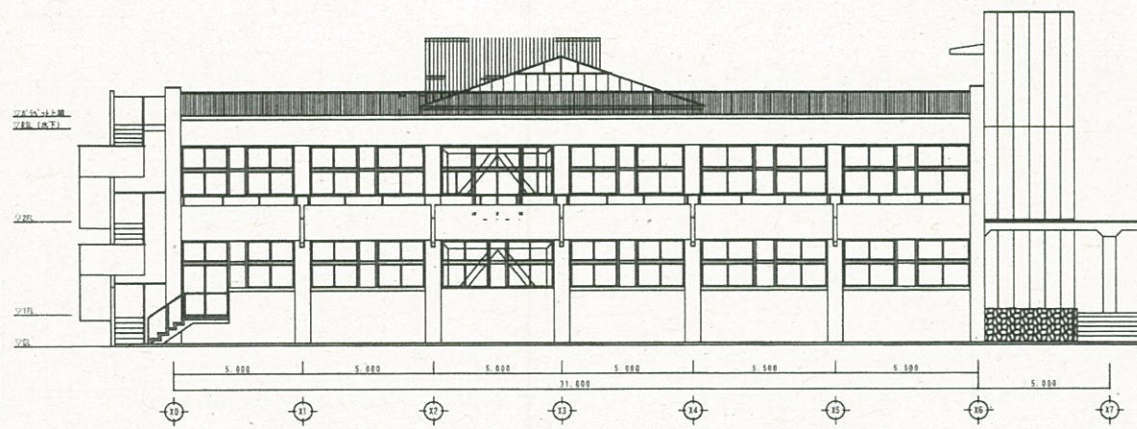


本館 南立面図 S=1/100

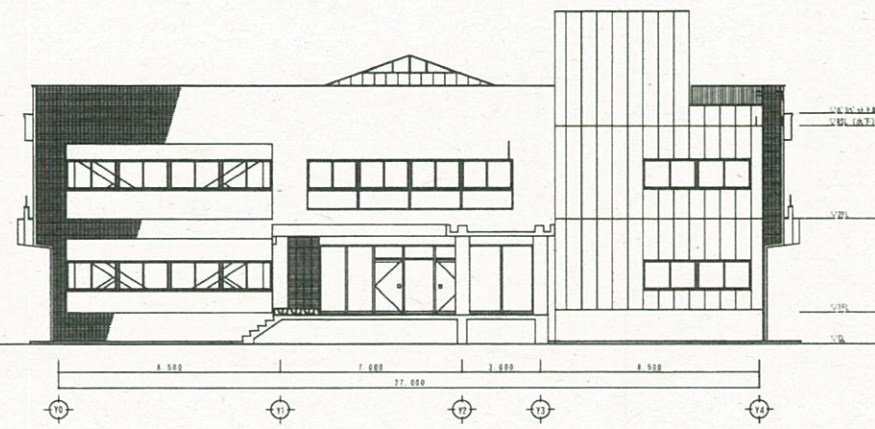

本館 東立面図 S=1/100

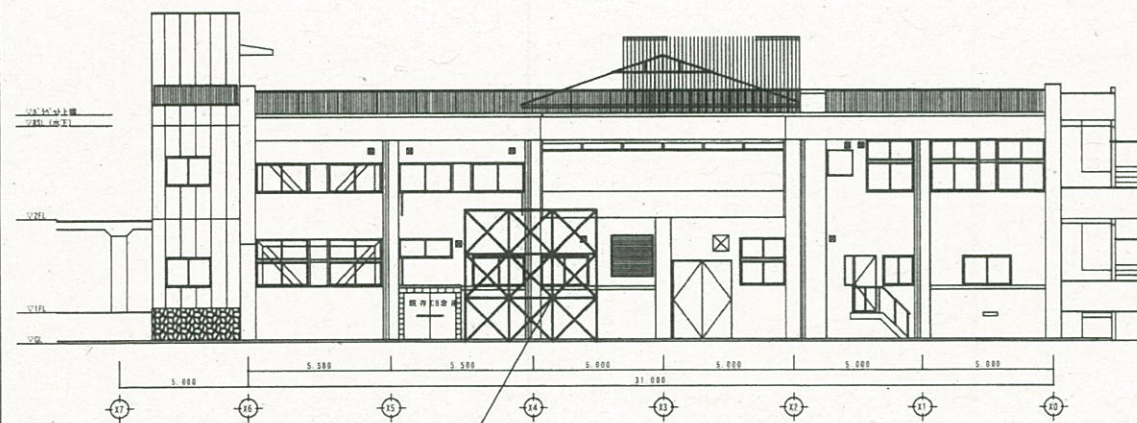

本館 北立面図 S=1/100

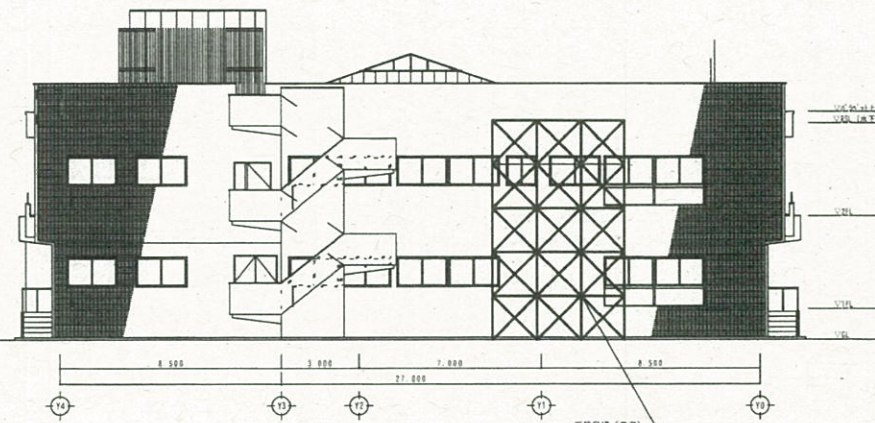

本館 西立面図 S=1/100

場 地 名	玉 環 部 材	製 造 年	主 材	主 機	特 注


図 名	図 番 号
本館 立面図	A-11

株式会社 槽谷設備工業所
埼玉県所沢市山口2825-1
国土交通大臣許可(特-28) 第9611号


縮 尺
A1: S=1/100
A3: S=1/200

工 業 名 称
110事業研究所はかエコトイレ等改修工事

茶業研究所 埼玉県入間市上谷ヶ貫244-2

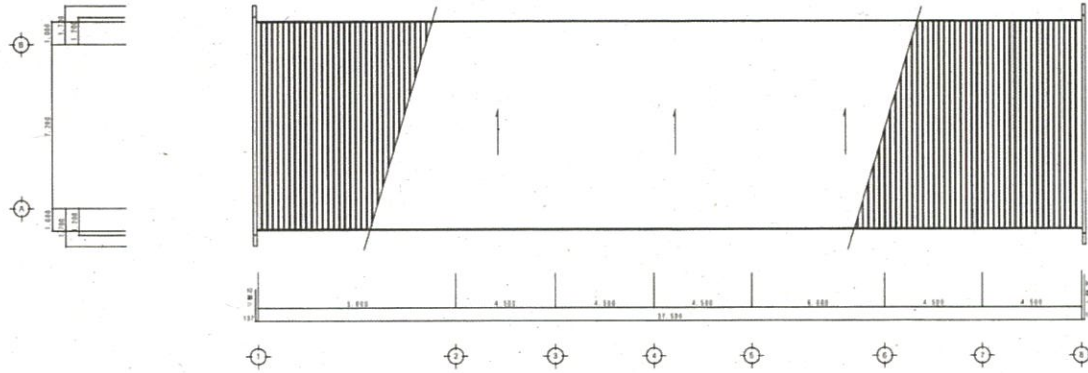

別館2階平面図 S-17/100

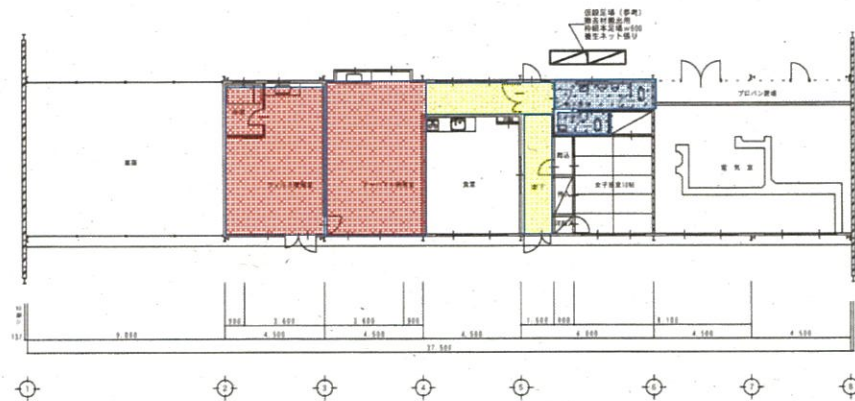

別館1階平面図 S-17/100




凡例	
	工事対象部を示す

埼玉県建設部 建築材料課	設計者	主計	監査	備考

図名	図面番号	工務名	設計者	主計	監査	備考
別館2階平面図	A-15	110茶業研究所ほかエコトイレ等改修工事	株式会社 糟谷設備工業所			


株式会社 糟谷設備工業所
埼玉県入間市山口2825-1
国土交通大臣許可(特-28) 第9611号


縮尺
A1: S-17/100
A3: S-1/200

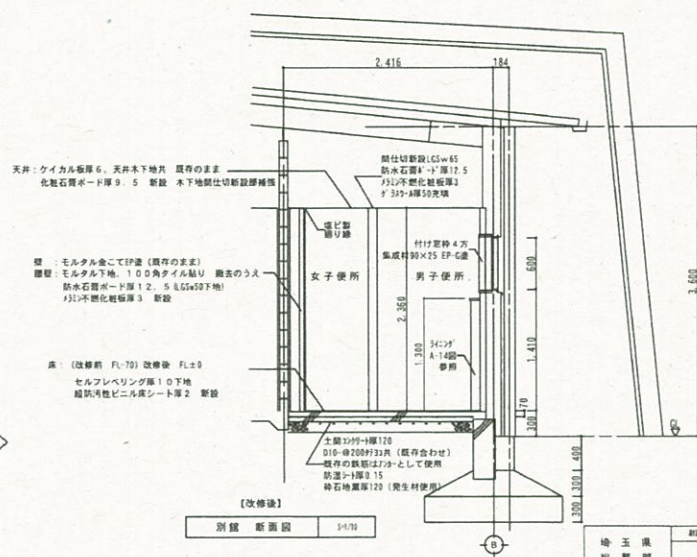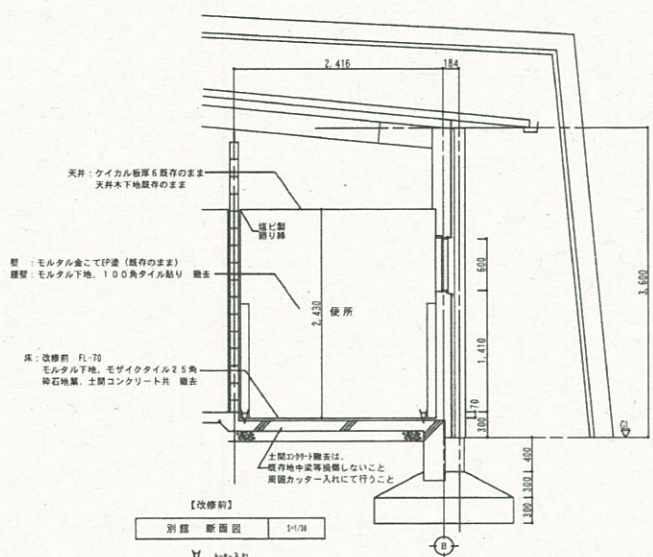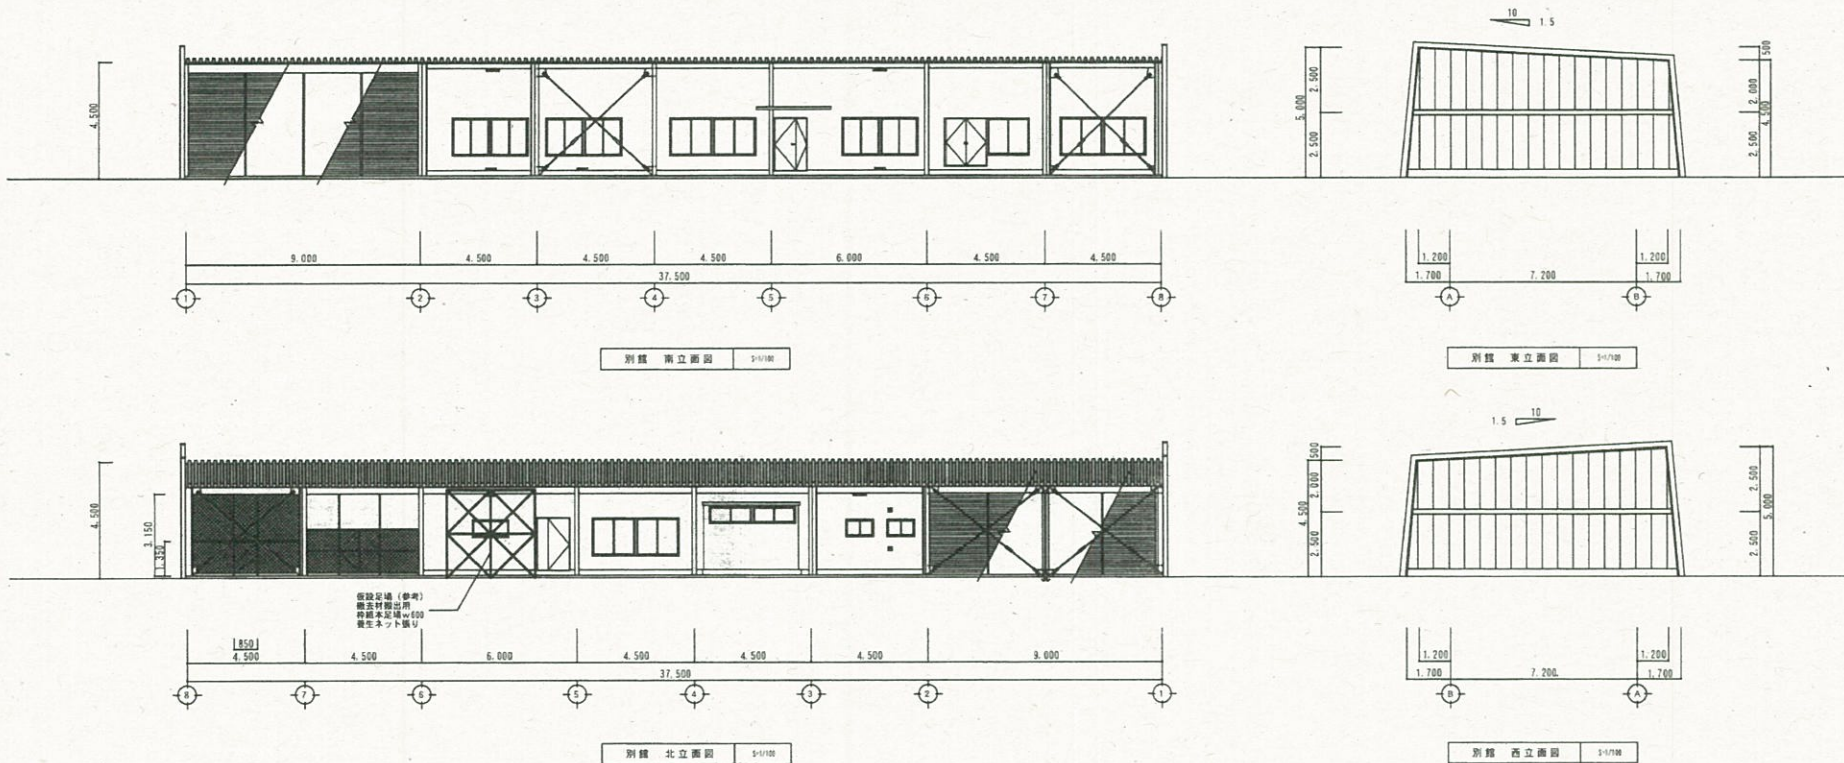


設計年月日	株式会社 槽谷設備工業所	縮尺	工事名称	図名	図番
	埼玉県所沢市山口2825-1	A1: S=1/100 30	110茶室研究所ほかエコトイレ等改修工事	別館 立面図・断面図	A-16
	国土交通大臣許可(特-28) 第9611号	A3: S=1/200 60			

埼玉県入間市上谷ヶ貫244-2

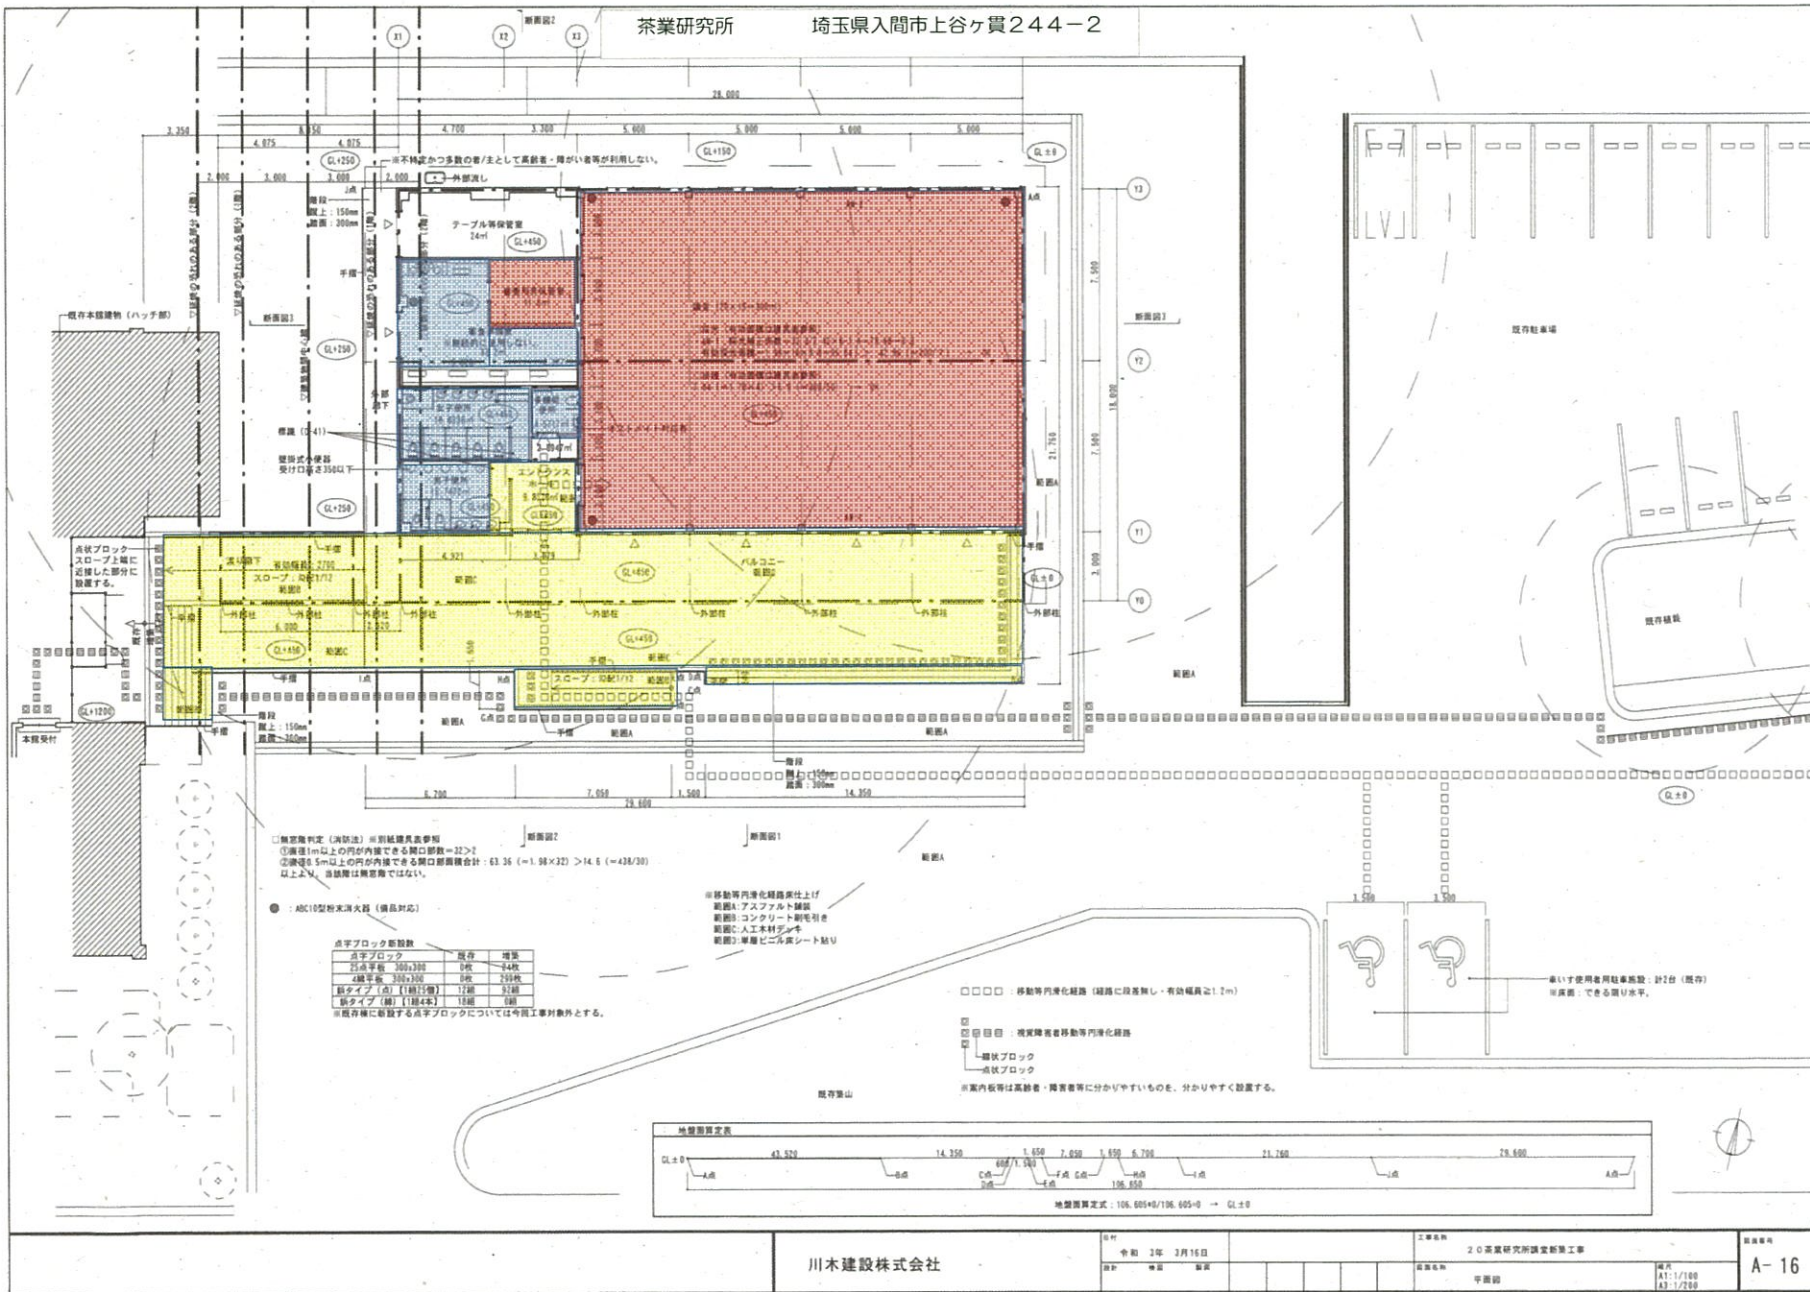

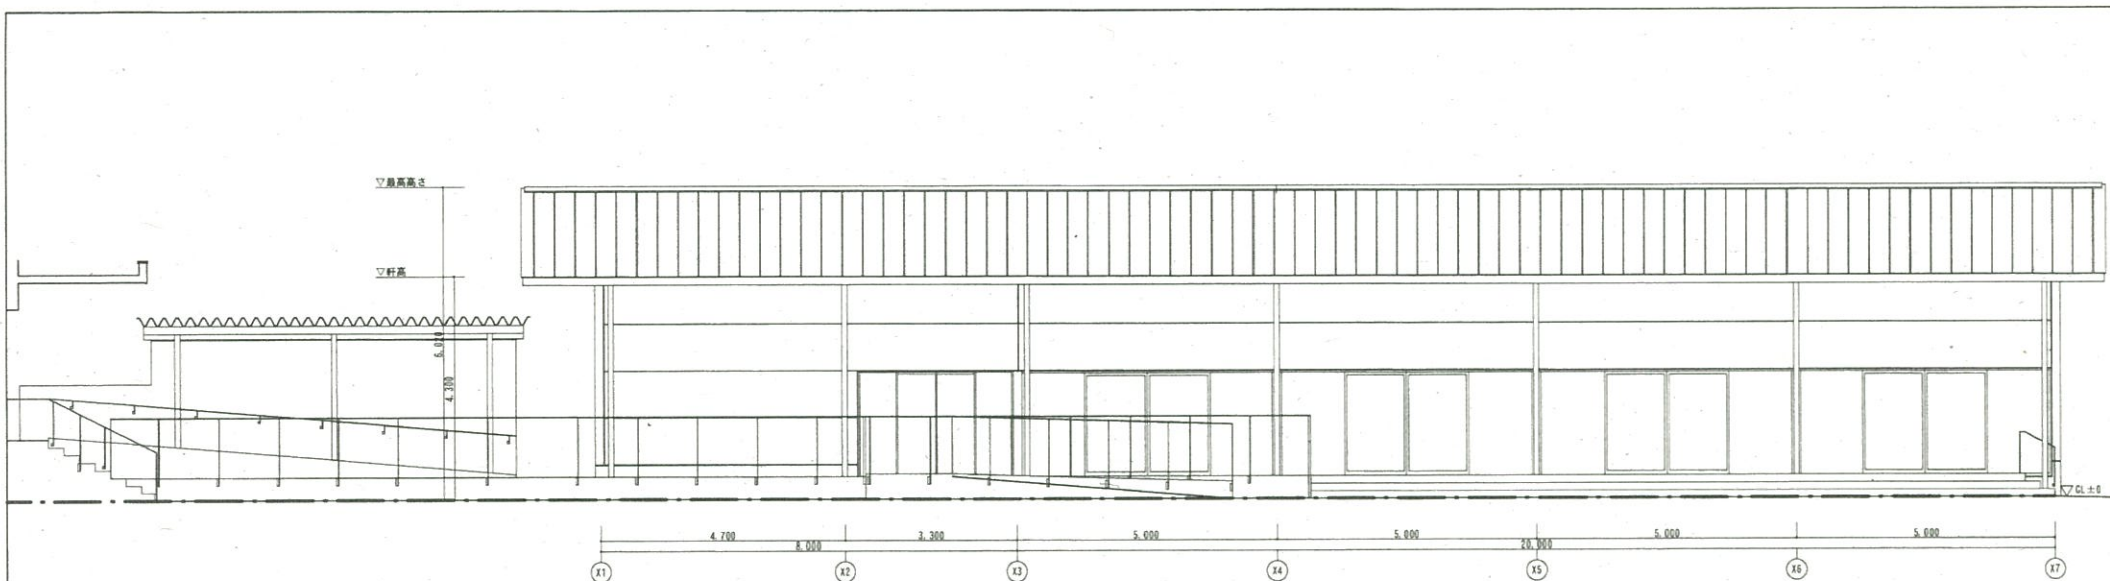

南側立面図

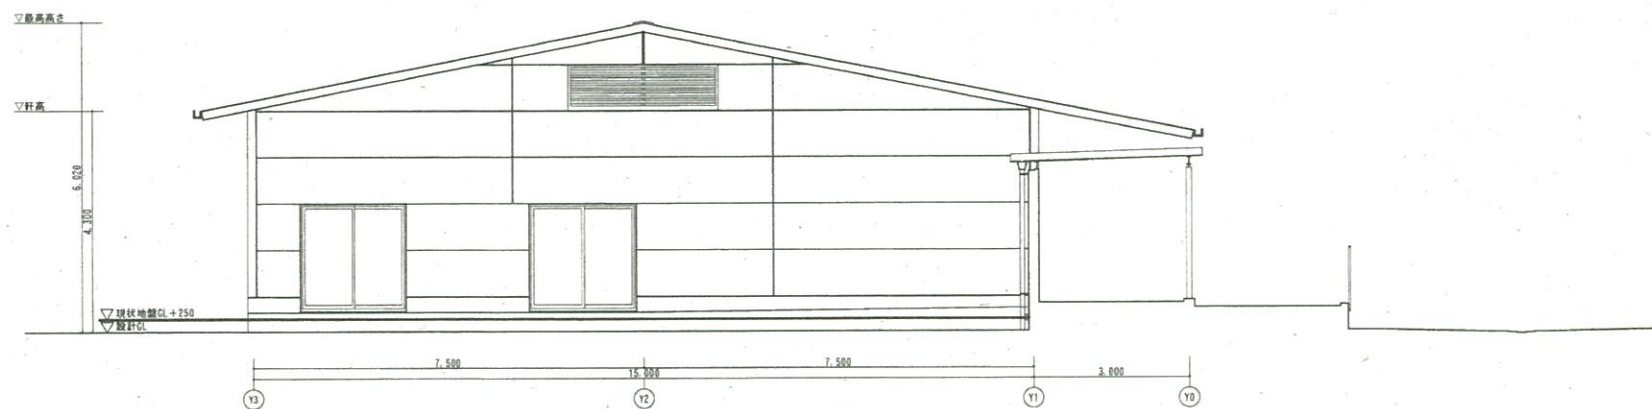

西側立面図

川木建設株式会社

設計 令和 3年 3月 15日
図面 概略 立面


工事名称 20 系属研究所講堂新築工事

図面名称 立面図?


図例
A1: 1/50
A3: 1/100

図面番号

A- 18

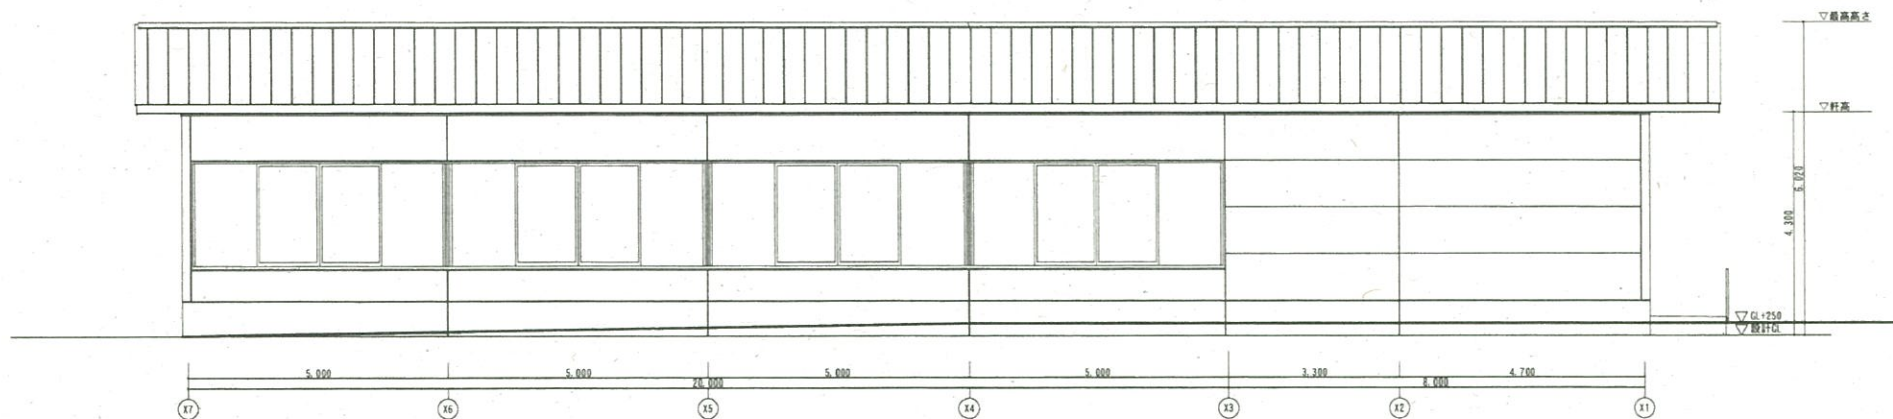

北側立面図

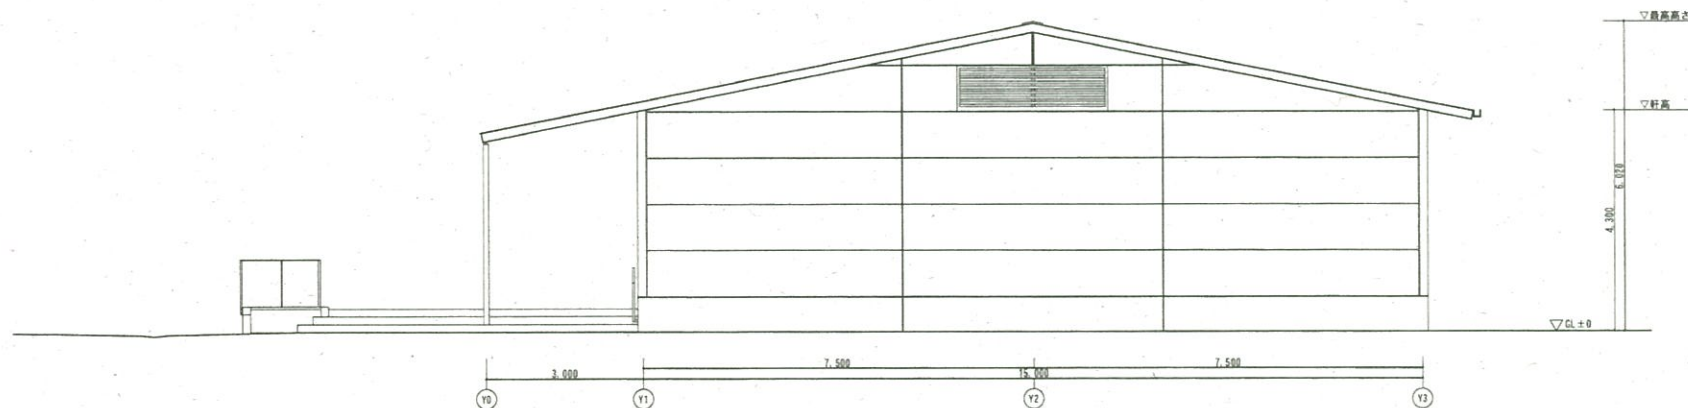

東側立面図

川木建設株式会社

設計 令和 3年 3月16日
設計 確認 監製

工事名称 20 茨城研究所講堂新築工事
図面名称 立面図1

縮尺
A1: 1/50
A3: 1/100

図面番号

A- 17