


狭山保健所



配置図

狭山保健所 1階平面図

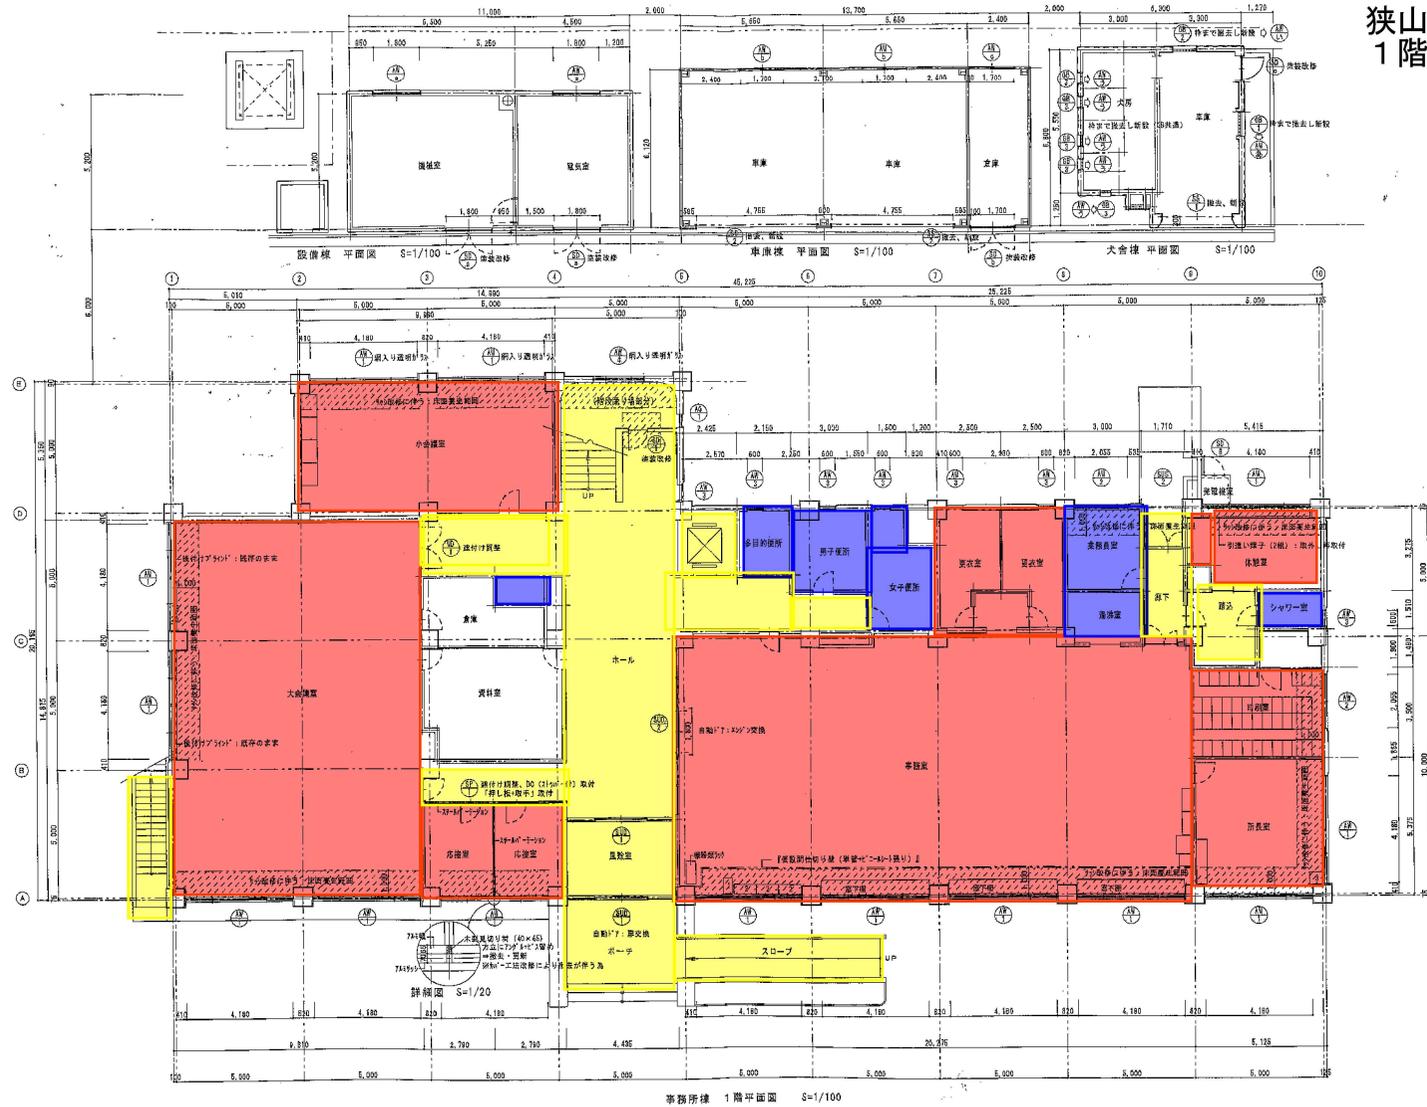

埼玉県 都市整備部 常務課	課長 榎本	副課長 浅賀	主任 市川	主査 〇	担当 永山
---------------------	-------	--------	-------	------	-------

株式会社 **サン設計**
 一般建築士 73085号 豊伏野三
 埼玉県狭山市狭山台3-1-29
 TEL 04-2989-6030
 FAX 04-2989-6031

工事名	狭山保健所事務所棟ほか3棟改修工事		図面番号	A-08
図面名	全体1階平面図		縮尺	1/100
日付	2023.12.25	承認	設計	概算

狭山保健所 2階平面図



- 改修対象器具表
- ① 移動家具(2)
 - ② 480×480×h180 31-1器具
 - ③ 410×410×h180 木製家具
 - ④ 410×410×h180 木製家具
 - ⑤ 410×410×h180 木製家具
 - ⑥ 480×480×h180 木製家具
 - ⑦ 480×480×h1100 金庫
 - ⑧ 410×410×h180 木製家具
 - ⑨ 480×480×h180 木製家具
 - ⑩ 480×480×h180 木製家具

埼玉 県 都市整備部 営繕課	課長 榎本	副課長 浅賀	主幹 市川	主査 〇	担当 永山
-------------------------	-------	--------	-------	------	-------

株式会社 **サン設計**
 一級建築士 73085号 室伏秀三
 埼玉県狭山市狭山台3-1-29
 TEL 04-2899-6030
 FAX 04-2899-6031

工事名	狭山保健所事務所ほか3棟改修工事	
図面名	2階平面図・屋上平面図	
縮尺	1/100	日付
発行	2023.12.25	承認
設計	監取	製取