


地滑り区域名

凡例	
	土砂災害警戒区域(案)
	土砂災害特別警戒区域(案)
	建物
	地域防災計画指定避難場所
	災害時要援護者施設
	公共の建物
	道路
	河川・溪流

縮尺1/2,500

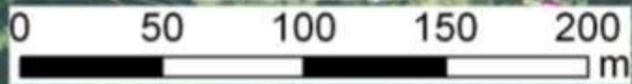

基礎調査結果総括図 神川町(2/6)



4-5F

4-6BC

4-6矢納-3

4-5矢納-2

4-5AB

4-5CD

4-5E


県道331号線

鳥羽川

矢納フィッシングパーク

多目的研修集会センター

縮尺1/2,500

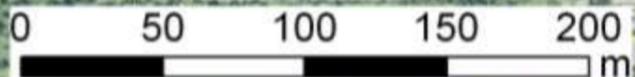

地滑り区域名

凡例

- 土砂災害警戒区域(案)
- 土砂災害特別警戒区域(案)
- 建物
- 地域防災計画指定避難場所
- 災害時要援護者施設
- 公共の建物
- 道路
- 河川・溪流

基礎調査結果総括図 神川町(3/6)



4-6矢納-3

4-6A

4-7下鳥羽

4-7CDE

4-7AB

県道331号線

4-7F

4-7G

鳥羽川

高牛橋

高牛川

神川町消防団
第8分団第1部詰所

矢納センター

町営矢納体育館


矢納フィッシングパーク

地滑り区域名

凡例

- 土砂災害警戒区域(案)
- 土砂災害特別警戒区域(案)
- 建物
- 地域防災計画指定避難場所
- 災害時要援護者施設
- 公共の建物
- 道路
- 河川・溪流

縮尺1/2,500

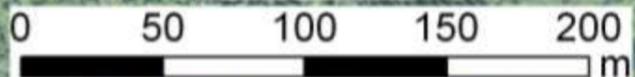



23高牛

町営矢納体育館

高牛・浜の谷集会所

高牛川

23BCD

23A


23E

地滑り区域名

凡例

- 土砂災害警戒区域(案)
- 土砂災害特別警戒区域(案)
- 建物
- 地域防災計画指定避難場所
- 災害時要援護者施設
- 公共の建物
- 道路
- 河川・溪流

縮尺1/2,500

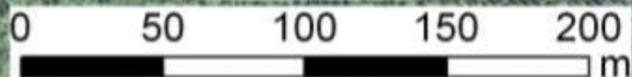



22嶽ノ山

ヒゲッチキャンプ場

22ABC

地滑り区域名

凡例

- 土砂災害警戒区域(案)
- 土砂災害特別警戒区域(案)
- 建物
- 地域防災計画指定避難場所
- 災害時要援護者施設
- 公共的建物
- 道路
- 河川・溪流

縮尺1/2,500





4-9住居野

4-9ABCDE

住居野集会所

県道289号線

4-9F

4-9G

4-9H

県道289号線

地滑り区域名

凡例

-  土砂災害警戒区域(案)
-  土砂災害特別警戒区域(案)
-  建物
-  地域防災計画指定避難場所
-  災害時要援護者施設
-  公共の建物
-  道路
-  河川・溪流

縮尺1/2,500

