

共通事項

1. 設計図書

1. 設計図書の構成及び表示事項に不整合のある場合の優先順位は次による。
(1) 現場説明に対する質問回答書
(2) 現場説明書（見積要項書のある場合はそれを含む）
(3) 特記仕様書
(4) 設計図
(5) 国土交通省大臣官房監修 公共建築工事標準仕様書 平成19年版
したがって、本特記仕様書は設計図（建築一般図、建築構造図）全てに優先する。

2. 項目の適用は、項目番号（各章1. 2. 3・・・の連番）に○印の付いたものを適用する。

3. 特記事項の適用は次による。
(1) ○印の付いたものを適用する。
(2) ○印の付かない場合は、※印の付いたものを適用する。
(3) ○印と㊟印の付いた場合は、共に適用する。
(4) ・印のものは、適用しない。

3章 土工事

①. 地盤調査

○地盤調査資料（設計段階で、すでに行ったもの）
※有（※敷地内・近隣）
調査結果はボーリング柱状図（図示）及び調査報告書（別資料）による。
・無
・地盤調査計画（これから行うもの）
調査項目は下記により、その調査仕様は（※別紙仕様書・図示
・4章3項（平板載荷試験））による。
・ボーリング・標準貫入試験・土質試験・平板載荷試験
・
○地盤調査及び試験杭の結果により、杭長、杭種、直接基礎の深さ、形状を変更する場合もある。
・埋設物調査（埋設管類、既存障害物等の状況調査）を行う。
・隣接物調査（隣接する建物、道路、障害物等の状況調査）を行う。
○地盤調査、埋設物調査、隣接物調査については○印がなくても施工者の判断により行う。

2. 障害物

・障害物に関する特記

③. 排水（3.2.2）

※排水は下記による。
・かま場工法
・ディープウェル工法
・ウェルポイント工法
※施工者の選定工法による

④. 埋戻し・盛土（3.2.3）

※埋戻し・盛土の種類
・A種 ※B種・C種・D種

⑤. 建設発生土（3.2.5）

※建設発生土の処分は下記による。
・場内指示の場所へ堆積
・場内指示の場所へ敷き均し
※場外搬出適切処分
・現場説明による
※産業廃棄物とする表層土の下部にある土を搬出する前に地質調査（土壌汚染）を行うこと。良質土であれば松伏町内の埼玉県施設内で無償にて受入可能。

⑥. 山留め工法（3.3.1）

※山留め工法は下表による。

指定	山留め工法	備考
・	オープンカット工法	
・	親杭横矢板工法	・打撃工法 ※低騒音低振動工法
・	シートパイル工法	・打撃工法 ※低騒音低振動工法
・	場所打ち鉄筋コンクリート連続地中壁工法	・仮設 ・構造体
・	ソイルセメント柱列壁工法	・オーガー ・ロックオーガー ・CD
※	施工者の選定工法による	

※支保架構は下記による。
・切り梁工法
・アースアンカー工法（※除去式・埋込み方法）
・アイランド工法
※施工者の選定工法による
※山留めは在置
※しない
・する

※逆打ち工法を採用する。
・逆打ち工法に関する特記（・図示による
・下記による）

4章 地業工事

①. 工法の選定（4.1.1）

・直接基礎（・ベタ基礎・布基礎・独立基礎）
支持地盤（
基礎底深さ ※図示による
・GL－（
）m
長期許容支持力度（
）kN/m²
試験掘（※行う・行わない）
○杭基礎
支持地盤（
試験杭（※図示による
・最初の1本（場所打ちコンクリート杭））
杭径、杭長、コンクリート強度及び長期許容支持力（・下表による
※図示による）

杭径（mm）		長期許容支持力	杭の先端レベル	備考
杭頭	杭先端			
		kN/本	GL－m	
		kN/本	GL－m	
		kN/本	GL－m	
		kN/本	GL－m	
		kN/本	GL－m	
		kN/本	GL－m	
		kN/本	GL－m	

2. 杭の載荷試験（4.2.3）

※杭の載荷試験を行う。
試験項目は下記により、その仕様は（※別紙仕様書・図示）による。
・杭の鉛直載荷試験
・杭の水平載荷試験
・杭の引抜き試験
・

3. 地盤の載荷試験（4.2.4）

※地盤の載荷試験（平板載荷試験）を行う。
試験仕様は（※別紙仕様書・図示・下表）による。

指定	支持地盤名	深さ	長期許容支持力	箇所	備考
・		GL－m	kN/m ²	ヶ所	
・		GL－m	kN/m ²	ヶ所	

注）最大載荷荷重は、長期許容支持力の（※3倍・__倍）とする。

④. 既製杭の材料（4.3.2）（4.4.2）

※既製杭の種別は下表による。

指定	種類	種別等	備考
○	PHC杭（高強度プレストレストコンクリート杭）	※種別は図示による ・A種 ・B種 ・C種	
○	SC杭（ （ 外殻鋼管付 コンクリート杭）	※鋼管の材質・厚さは図示による ・材質（・SKK400・SKK490） ・鋼管厚（ ）mm	
・	PRC杭（鉄筋または平鋼を入れたコンクリート杭）	※種別は図示による ・I種 ・II種 ・III種 ・IV種	
・	ST杭（ （ 拡張断面を有する遠心力高強度プレストレストコンクリート杭）	※種別は図示による ・A種 ・B種 ・C種	
・	鋼管杭	※材質は図示による ・SKK400 ・SKK490	
・			

※杭先端部の形状（・閉塞形・開放型
※評定取得仕様による）
※杭の継手
○有（
）ヶ所（・溶接継手
・無溶接継手
○図示
）
・無
※ネガティブフリクション対策
※無
・有

⑤. 既製杭の打設工法（4.3.3）～（4.3.5）（4.4.3）

※既製杭の打設工法は下記による。
・打撃工法
※プレボーリング併用の有無
・併用する
掘削長
杭先端部（※1m・__m）を残す。
掘削径
・杭径と同じ
（オーガー部分の摩擦力無視）
・杭径－50mm（オーガー部分の摩擦力考慮）
・併用しない（直打ち工法）
※ハンマーの種類（※油圧ハンマー
・ディーゼルハンマー
・
）
※防音カバー
（※有
・無）
※埋込み工法
・セメントミルク工法
・
※（財）日本建築センターの評定を取得した工法
・プレボーリング拡大根固め工法
○中堀り拡大根固め工法
・

6. 場所打ちコンクリート杭の材料（4.5.3）

※コンクリートの種別は（・A種・B種・図示による）（表4.5.1）
※コンクリートの基準強度及びスランプは（※6章による・図示による）
※鉄筋の材料は（※5章による・図示による）
※フープは（・スパイラルフープ
※普通フープ）とする。
※場所打コンクリート杭、場所打鋼管コンクリート杭の打設工法は（・下表による
※図示による）

指定	工法	拡底の有無	鋼管の有無	備考
・	アースドリル工法	・有 ・無	・有 ※無	
・	リバーサークキュレーション工法	・有 ・無	・有 ※無	
・	オールケーシング工法	・有 ・無	・有 ※無	
・	CD工法	・有 ・無	・有 ※無	
・	深礎工法	・有 ・無	・有 ※無	・人力・機械掘り併用
・	連続地中壁			

※オールケーシング工法と深礎工法及び無水掘工法以外は、超音波測定器による孔壁の測定を行う。検査の数量は（・全数
※各杭径毎に1本
・各杭径毎に（
）％）とする。
※余盛りの高さ（※800mm・0mm（深礎の場合）
・500mm（孔中の水が少ない場合））
※余盛りの除去（※低騒音低振動工法
・はつりによる）
※使用する地業名及び厚さ（mm）は下表による。

指定	種類	材料	基礎下	地中梁下	底版下	土間コンクリート下	1階床下空ビット
○	砂利地業	※再生フラッシュラン ・砂利・碎石	※50 ○60	※50 ○60	※50 ○60	※50 ○60	※50 ○60
○	捨コンクリート	※普通コンクリート	※50 ・	※50 ・	※50 ・	※50 ・	・無し ※50 ○100
・	フラップコンクリート	※普通コンクリート	※図示				
・							

注）ラップコンクリートの調合は捨コンクリートと同じとする。

⑨. 床下防湿層（4.6.5）

※床下防湿層の施工箇所は（階スラブ直下（ビット部分を除く）及び土間コンクリート直下とする。ただし、捨コンクリートがある場合は捨コンクリートの直下とする。また、断熱材がある場合は断熱材の直下とする。
※地盤改良の工法は下表による。

指定	分類	工法名	改良材
・	強制圧密工法	・サンドドレーン工法 ・ベーパードレーン工法 ・バックドレーン工法 ・プレロード工法	
・	液状化対策工法	・サンドコンパクション工法 ・バイプロフローテーション工法 ・グラベルドレーン工法 ・プラスチックドレーン工法	
・	深層混合処理工法	※ソイルセメントコラム工法 ・__工法	※セメント系 ・__系
○	表層混合処理工法	・__工法 ※バックホウ等による攪拌	※セメント系 ・__系 ※混入量100kg/m ³
・		・	・
・		・	・

・表層混合処理工法による転圧は30cm以下ごとに行う。
・表層混合処理工法を行う部位
1）西創市道部通信引込線下
2）地熱利用配管側溝
3）道路内配管工事部分
4）車庫出入口部分

7. 場所打ちコンクリート杭の打設工法（4.5.4）（4.5.5）

⑧. 砂・砂利・割り石・捨コンクリート地業（4.6.2）～（4.6.4）

⑩. 地盤改良

5章 鉄筋工事

①. 鉄筋（5.2.1）

※使用する鉄筋はJIS G3112の規格品とし下表による。

指定	鉄筋の種類	使用径	継手	備考
㊟	SD295A	D16以下	※重ね継手 ・	
・	SD295B		※重ね継手 ・	
㊟	SD345	D19以上	※ガス圧接 ・	
○	SD390	D29以上	※ガス圧接 ・	
・	KSS785	D16以下		SD295Aとの使いわけは図示による
・				

※壁、耐圧版、杭等でD19以上の鉄筋を使用する場合の継手は重ね継手とする。
・柱の帯筋（フープ）は閉鎖型フープ（スパイラルフープ等）とする。

②. 溶接金網（5.2.2）

※使用する溶接金網はJIS G3551（溶融金網）の規格品とし、下表による。

指定	使用箇所	径・間隔	備考
※	防水押えコンクリート	6φ@100	
※	機械室、厨房等の非構造用コンクリート	6φ@100	
・			

③. パーサポート・スペーサー（5.3.3）

※使用するパーサポート及びスペーサーの数量及び配置の標準は下表による。

部 位	パーサポート及びスペーサーの数量と配置
基礎	基礎底面積が4m ² 程度では8個、16m ² 程度では20個とし、側面は1.5m程度に設ける
基礎梁	梁下面及び各側面に設け間隔は1.5m程度、端部は1.5m以内とする
スラブ	上端筋、下端筋のそれぞれ1.3個/m ² 程度に設ける
梁	梁下面及び各側面に設け間隔は1.5m程度、端部は1.5m以内とする
柱	上段は梁下から0.5m程度、中段は柱脚と上段の中間、柱幅方向は1.0m未満2個、1.0m以上3個
壁 地下外壁	縦は上段梁下から0.5m程度、中段上段から1.5m間隔程度とし、横間隔は1.5m程度、端部は1.5m以内に設ける

注1）パーサポート・スペーサーの種類は鋼製とし、被り厚さ範囲に防錆処理を施したものとする。
2）基礎、スラブ以外のスペーサーは、側面に限り強度と剛性を有するブラッシュ製としてもよい。
3）断熱材打込み工法のスペーサーは、支持荷重に対してめり込まない程度の接触面積を有すること。

4. 継手（5.3.4）

※特殊な鉄筋継手の採用
※（財）日本建築センターの評定を取得した工法とする。
・継手名称（・__認定又は評価番号__）
・継手性能（・SA級
・A級）
・使用箇所（※図示
・柱
・大梁
・増築端
・__）

⑤. ガス圧接工（5.4.2）

※ガス圧接業者は（社）日本圧接協会が認定する優良圧接業者より選定する。
※ガス圧接技能者の技量確認試験を（・行う
※行わない）
・行う場合の特記
試験場所（※製作所
・工事現場）
試験方法はJIS Z 3881（ガス圧接技術検定における試験方法及び判定基準）に準ずる。

⑥. ガス圧接部検査（5.4.9）

※ガス圧接部検査は下表による。

指定	検査種別	抜取率	検査者	備考
・	引張試験	※1ロットにつき（※3箇所・__箇所）	※第三者機関 ²⁾	引張試験片採取後の処理（※重ね継手・ガス圧接）
※	超音波探傷（UT）検査	※1ロットにつき（※30箇所・__箇所）	※第三者機関 ²⁾	UT検査抜取り箇所については第三者機関による外観検査も行うこと
※	外観検査	※全数	※圧接作業による自主検査 ・第三者機関	

注1）1ロットの大きさは、同一作業班が同一日に施工した圧接箇所かつ200箇所以下とする。
※超音波探傷（UT）検査を行う場合の特記
・最初の3ロットは引張試験を併用する。
・引張試験を併用する必要はない。

埼玉県産業労働部産業拠点整備課

課長 副課長 主幹 主査 主査 主査

春日部市都市整備部鉄道高架整備課

課長

特記・2010.4.7 見積用図面
・（この図面で施工しないで下さい）
・
・
・

株式会社 山下設計
YAMASHITA SEKKEI INC.
ARCHITECTS, ENGINEERS & CONSULTANTS

代表
設計者

資格/番号 記名 捺印 製 図 検 図 納品検査

一級建築士 第239114号 石井 靖人
一級建築士 第238543号 堀手 博道
一級建築士 第254056号 丸谷 周平
構造設計一級建築士 第314号

東部地域振興ふれあい拠点施設(仮称)
建築工事

図面内容
特記仕様書 1
構造関係（第3章～第5章）
縮尺 N. S.

図面番号
2001
区分 建築構造図

7章

鉄骨工事

① 鉄骨製作工場
(7.1.3)

② 施工管理技術者
(7.1.4)

③ 鋼材
(7.2.1)

④ 高力ボルト
(7.2.2)

⑤ アンカーボルトの種類及び設置
(7.2.4)(7.10.3)

⑥ 柱底均しモルタル
(7.2.9)

⑦ デッキプレート
(7.2.7)

⑧ 各種検査・試験
(7.2.10)(7.4.8)(7.6.3)(7.6.10)(7.6.11)(7.7.5)

※鉄骨製作工場の指定(※鉄骨規準図による・下記による)

※施工管理技術者を置く・施工管理技術者を置く必要はない

※鋼材の種類は鉄骨規準図、その他図示による。

※高力ボルトの種類は鉄骨規準図、その他図示による。

※アンカーボルトの種類・保持及び埋込工法は下表による。(表7.10.1)

注1) 構造用アンカーボルトの場合、台直しは不可とする(鉄骨製品の方で寸法調整すること)。
※アンカーボルト及びナットのねじの種類、規格、ねじの等級、規格及び仕上げ・構造用 ※JSSⅡ13-2004 「(社)日本鋼構造協会規格/建築構造用転造ねじアンカーボルト・ナット・座金のセット」
・建て方 ※普通ボルトによる。

※モルタルの種類
※無収縮モルタル・
※無収縮モルタルの材料及び調整
※薬仕 7.2.9(b) (1)～(3)による。
※無収縮モルタルの品質及び試験方法
※薬仕 表7.2.6による。
※工法の種類
※薬仕 表7.10.2
(※A種【モルタル厚さ50】・B種【モルタル厚さ30】)による。

※デッキプレートの材質は(※下表による・図示による)

注) h:デッキプレートの山高

⑧鉄骨に関する検査・試験は鉄骨規準図による。
⑨その他検査・試験に関する特記(・図示による ⑩下記による)
※その他の試験及び検査
⑪完全溶込み溶接部の超音波深傷試験
(7.6.11)(表7.6.2)(表7.6.3)(表7.6.4)
※行う・行わない
⑫工事溶接部の場合
AOQL ※4.0% ⑬2.5%

節	・全	・	・	・	・
検査水準	・第4水準	・	・	・	・

⑭工事現場の場合
AOQL ※4.0% ⑮全数行う。

・割れの疑いのある表面欠陥においては、浸透深傷試験及び磁粉深傷試験を行う。
(7.6.11)

試験の種類		試験方法
・超音波深傷試験	完全溶け込み溶接部	※(7.6.11(b))による・図示
・放射線試験		
・マクロ試験		

⑯突合せ継手の食い違い仕口のずれの検査
独立行政法人建築研究所監修
「突合せ継手の食い違い仕口のずれの検査・補強マニュアル」による。
・抜き取り検査⑰ ※抜き取り検査⑱

⑲入熱バス間温度の溶接条件
鋼材と溶接材料の組合せと溶接条件

鋼材の種類	溶接材料	入熱(KJ/cm)	バス間温度(℃)
400N級鋼	JIS Z 3211,3212	40以下	350以下
	YGW-11,15		
	YGW-18,19		
	JIS Z 3214		
	YGA-50W,50P		
490N級鋼	JIS Z 3212	40以下	350以下
	YGW-11,15	30以下	250以下
	YGW-18,19	40以下	350以下
	JIS Z 3214		
	YGA-50W,50P		
520N級鋼	YGW-18,19	30以下	250以下
400N級STKR,BCR及びBCP	YGW-11,15	30以下	250以下
	YGW-18,19	40以下	350以下
490N級STKR,及びBCP	YGW-18,19	30以下	250以下

適用箇所
※柱・梁、ブレースのフランジ端部の完全溶込み溶接部
・図示

※鉄骨の素地ごしえの種別(・A種・B種 ※C種) (表18.2.2)
※錆止め塗料の種類は下表による。(表18.3.1)

指定	使用箇所	錆止め塗料の種類
⑰ 屋内及び屋外遮蔽部	・A種【JIS K5625 2回】(・K5516 2回) ・B種【JIS K 5621】・	
⑱ 屋外露出部	※溶融亜鉛めっき ・A種【JIS K(・5622・5623・5624・5625) ・	
・	※図示による指定箇所 ・	※溶融亜鉛めっき ・

※鉄骨部の劣化対策のため、吹付けを行わない場合は、一般的にK5625に加えて、合成樹脂調合ペイントK5616を塗装する。LVLパネル調製枠組みも同様とする。
※劣化対策のため、耐火被覆(吹付工法)を行う部分の錆止め塗装も全面に行う。

※溶融亜鉛めっきの適用箇所は本章8項の表による。
※溶融亜鉛めっきは表14.2.2により、種別は下記による(t:板厚)。(表14.2.2)
※A種(t≥6mm)
※B種(6mm>t≥3.2mm)
※C種(3.2mm>t≥1.6mm)
※溶融亜鉛めっきの素地ごしえはJIS H 9124溶融亜鉛めっき作業標準による。
※溶融亜鉛めっきの高力ボルト(亜鉛めっきボルトF8T)摩擦面の処理(※プラスト処理・りん酸塩処理)

※図示による

※行わない・行う

※スプライスプレートの材質
※鋼材の鋼種はSN-Bとし、引張強さによる。区分は母材と同等とする。
※フィラープレートの材質
※SS400とする。

① ISO品質管理責任者

② 専門技術者による作業所への支援

③ 現場キックオフミーティング

4. その他特記事項

※施工者は自社のISO9000システム等を活用し、品質管理責任者の指導により、一度指摘された事項が発生しないようにすること。

※以下の項目について、作業所スタッフ以外の専門技術者が、施工計画の立案を作業所と協力して行い、施工計画書に確認印を押印する。
・杭工事施工計画()
・コンクリート打設計画、ジャンカ・コールドジョイント・ひび割れ等の補修要領(基礎梁及び柱壁立上りの打設第一回目に立会いする)
・マスコンクリート温度ひび割れ解析、施工計画、温度測定計画
・鉄骨溶接部(工場・現場共)の品質管理(工場中間検査、製品検査及び現場溶接開始時に立会う)
・特殊工法の施工計画・品質管理(木質構造部建方計画、耐震パネル精度管理)

※躯体の品質管理の関わるキックオフミーティングを(※行う・行わない)
※出席者は、監督員、構造設計者、監理者、現場品質管理責任者、作業所スタッフ、上記専門技術支援者とする。
※監理者もしくは構造設計者より、品質管理上の注意事項の伝達、提出書類リスト・立会い検査項目リストの運用方法の説明を行う。
※施工者より、自社ISOシステムによる品質管理方法及び不具合再発防止策の説明を行う。施工者各技術支援者より、今回物件に対応した重点品質管理項目及びその方法について説明を行う。

設備との取合い

① 機械基礎

② 設備貫通孔

③ 埋込み配管

④ 設備業者による工事に関する注意事項

5. その他特記事項

※建築工事施工者は、設備工事業者と打合せの上、機械基礎の位置・寸法・機器運転重量・設計水平震度等を施工図に反映して監理者を經由して監督員の承諾を得ること。
※建築工事施工者は、設備工事業者と打合せの上、梁・壁・スラブの貫通孔の位置・径・レベル等を施工図に反映して監理者を經由して監督員の承諾を得ること。
※伏図・軸組図・平面図・立面図等の図示に無い設備による大開口(ガラリ・ダクト等)や、多数の開口が並ぶ箇所が発生した場合は、監督員及び監理者と協議の上、補強等対策を行うこと。
※スラブ内に埋込む配管・ケーブル類の径はスラブ厚の1/4以下とし、間隔は径の3倍以上のピッチかつ、5cm以上のあきを確保すること。特に、EPS廻り等で、埋込む配管・ケーブル類が集中する箇所は、監督員及び監理者と協議の上、スラブを下げて打しコンクリート内に埋込む等の処置を行うこと。

※設備工事業者が鉄筋コンクリート造部分の貫通孔補強工事を施工する場合は、必ず建築工事施工者が検査し、補強方法・かぶり等不具合があった場合は是正を行うこと(費用等は各業者間で調整のこと)。
※設備工事業者が鉄骨に設備機器・配管・フック類を取付けるため、やむを得ず現場で溶接を行う必要が生じた場合は、監理者を經由して監督員の承諾を得た上で溶接すること。溶接後は必ず建築工事施工者が検査し、溶接等不具合があった場合は是正し、かつ、錆止塗装・仕上塗装タッチアップは全て建築工事施工者が行うこと(費用等は各業者間で調整のこと)。

諸官庁との対応

① 諸官庁への届出

2. その他特記事項

※諸官庁への提出書類は遅滞なく提出すること。

① 第三者試験・検査機関

3. その他特記事項

1 試験機関は、正確かつ公正な試験を実施するために必要なに掲げる条件を備えるものとする。
(1) 試験の対象となる工事に関して公正な立場にあること。
(2) 試験の業務に関する専任の管理者を置いていること。
(3) 試験の業務に関する資格等を有する専任の試験技術者及び試験実務担当者を置いていること。
(4) 試験を実施するために必要な人員、機器及び設備を備えていること。
(5) 試験を正確かつ公正に実施するため、適切に定められた試験業務管理基準によって試験業務を運営していること。
2 普通コンクリートの場合で、設計基準強度(Fc)が36N/mm²を超える高強度コンクリート(以下「高強度コンクリート」という。)の試験を実施する試験機関に必要な条件は、前項によるほか次に掲げる条件を備えるものとする。
(1) 試験する高強度コンクリートに必要な試験の業務に関する資格を有する専任の技術者を置いていること。
(2) 高強度コンクリートに対して十分な性能をもつ試験機及び必要な設備機器を備えていること。
(3) 試験の信頼性を確保するため、試験に係わる供試体の作成、養生及び運搬等の業務を行う代行業者に対する審査基準を定めており、試験を受託する場合は、その審査基準に適合する代行業者の供試体以外は受託しないこと。
※鉄骨工事における第三者試験・検査機関は上記条件を満足する他、鉄骨規準図による条件を満足すること。

埼玉県産業労働部産業拠点整備課							春日部市都市整備部鉄道高架整備課							特記：2010.4.7 見積用図面 （この図面で施工しないで下さい）										 株式会社 山下設計 YAMASHITA SEKKEI INC. ARCHITECTS, ENGINEERS & CONSULTANTS.										<table><tr><td>資格/番号</td><td>記名</td><td>捺印</td><td>製</td><td>図</td><td>検</td><td>図</td><td>納品検査</td></tr><tr><td>代表設計者 一級建築士 第239114号</td><td>石井 靖人</td><td></td><td></td><td></td><td></td><td></td><td></td></tr><tr><td>担当設計者 一級建築士 第238543号 構造設計一級建築士 第1144号</td><td>塩手 博道</td><td></td><td>一級建築士 第264056号 構造設計一級建築士 第131号</td><td>丸谷 周平</td><td></td><td></td><td></td></tr></table>										資格/番号	記名	捺印	製	図	検	図	納品検査	代表設計者 一級建築士 第239114号	石井 靖人							担当設計者 一級建築士 第238543号 構造設計一級建築士 第1144号	塩手 博道		一級建築士 第264056号 構造設計一級建築士 第131号	丸谷 周平				東部地域振興ふれあい拠点施設(仮称) 建築工事										特記仕様書 3 構造関係（第7章他）										図面番号 2003									
資格/番号	記名	捺印	製	図	検	図	納品検査	
代表設計者 一級建築士 第239114号	石井 靖人	
担当設計者 一級建築士 第238543号 構造設計一級建築士 第1144号	塩手 博道		一級建築士 第264056号 構造設計一級建築士 第131号	丸谷 周平	
課長 副課長 主幹 主査 主査 主査							課長																											図面内容 縮尺 N. S.										区分 建築構造図	

その他工事全般に関する特記事項

※構造等

※工事種別

○新築 ・増築 ・改築 ・移転

※増築計画

・有り ○無し

※架構型式

・X方向 ラーメン 構造（鉄骨造部），耐震壁構造（木質構造部）

・Y方向 ラーメン 構造（鉄骨造部），耐震壁構造（木質構造部）

※耐震構造方式

○耐震構造 ・免震構造 ・制振構造

※耐震安全性の分類

・Ⅰ類（1=1.50） ○Ⅱ類（1=1.25） ・Ⅲ類（1=1.00）

※構造計算条件

a 耐震設計条件

地震荷重	建築一次固有周期	（ 0.7 ）秒	
	地盤種別	第（ 2 ） 種地盤	
	地域係数	Z = 1.0	
計算ルート	X方向	※許容応力度計算（ルート 3 ）	
		・その他	
		・	
	Y方向	※許容応力度計算（ルート 3 ）	
		・その他	
・			
設計層間変形角	X方向	一次設計	1/200
		二次設計	1/75（鉄骨造部），1/50（木質構造部）
	Y方向	一次設計	1/200
		二次設計	1/75（鉄骨造部），1/50（木質構造部）

b 耐風設計条件

基準風速（Vo）	（ 34 ） m / 秒
地表面粗度区分	・Ⅰ ・Ⅱ ○Ⅲ ・Ⅳ

c 耐積雪設計条件

建設地の標高	（ 6.496 ） m
多雪区域の指定	・有り ○無し
設計垂直積雪量	（ 30 ） c m

※施行令第129条の2の4の事項

図のある項目を適用する。

・建築物に設ける建築設備にあつては、構造耐力上安全なものとして、以下の構造方法による。

☑ 建築設備（昇降機を除く。）、建築設備の支持構造部及び緊結金物は、腐食又は腐朽の恐れのないものとする。こと。

□ 屋上から突出する水槽、煙突、冷却塔その他これに類するものは、支持構造部又は建築物の構造耐力上主要な部分に、支持構造部は、構造耐力上主要な部分に、緊結すること。

□ 煙突の屋上突出部の高さは、れんが造、石造、コンクリートブロック造又は無筋コンクリート造の場合は鉄製の支枠を設けたものを除き、90cm以下とすること。

□ 煙突で屋内にある部分は、鉄筋に対するコンクリートのかぶり厚さを5cm以上とした鉄筋コンクリート造又は厚さが25cm以上の無筋コンクリート造、れんが造、石造若しくはコンクリートブロック造とすること。

☑ 建築物に設ける給水、排水その他の配管設備は、

☑ 風圧、土圧及び水圧並びに地震その他の震動及び衝撃に対して安全上支障のない構造とすること。

☑ 建築物の部分を通して配管する場合においては、当該貫通部分に配管スリーブを設ける等有効な管の損傷防止のための措置を講ずること。

☑ 管の伸縮その他の変形により当該管に損傷が生ずるおそれがある場合において、伸縮継手又は可撓継手を設ける等有効な損傷防止のための措置を講ずること。

☑ 管を支持し、又は固定する場合においては、つり金物又は防振ゴムを用いる等有効な地震その他の震動及び衝撃の緩和のための措置を講ずること。

□ 法第20条第一号から第三号までの建築物に設ける屋上からの突出する水槽、煙突その他これらに類するものにあつては、建設省告示第1389号により、風圧並びに地震その他の震動及び衝撃に対して構造耐力上安全なものとする。こと。

☑ 設備機器の固定等は、「国土交通省国土技術政策総合研究所・独立行政法人建築研究所監修[建築設備耐震設計・施工指針 2005年版]」により行う。ただし、設計用地震力[水平及び鉛直]は次の設計用水平震度KH及び設計用鉛直震度Kv（KH/2）を用いて計算する。設計用水平地震力と設計用鉛直地震力は同時に作用するものとする。

設計用標準水平震度

設置場所	機器種別	○ 特定の施設		・ 一般の施設	
		重要機器	一般機器	重要機器	一般機器
上層階 屋上及び塔屋	機器	2.0	1.5	1.5	1.0
	防振支持の機器	<2.0>	2.0	<2.0>	<1.5>
	水槽類（※1）	<2.0>	<1.5>	<1.5>	1.0
中間階	機器	1.5	1.0	1.0	0.6
	防振支持の機器	<1.5>	<1.5>	<1.5>	<1.0>
	水槽類（※1）	<1.5>	<1.0>	<1.0>	<0.6>
地下・1階	機器	1.0	0.6	0.6	0.4
	防振支持の機器	<1.0>	<1.0>	<1.0>	<0.6>
	水槽類（※1）	<1.5>	<1.0>	<1.0>	<0.6>

（注）（ ）内の数値は防振支持の機器の場合に適用する。

< > 内の数値は水槽類に適用する。

埼玉県産業労働部産業拠点整備課

春日部市都市整備部鉄道高架整備課

特記 ・ 2010. 4. 7 見積用図面
・ （この図面で施工しないで下さい）
・
・
・

株式会社 山下設計

YAMASHITA SEKKEI INC.

ARCHITECTS, ENGINEERS & CONSULTANTS.

代表設計者

資格/番号 記名 捺印

一級建築士 第239114号 石井 靖人

担当設計者

一級建築士 第238543号 構造設計一級建築士 第8144号 塩手 博道

製 図

一級建築士 第254056号 構造設計一級建築士 第131号 丸谷 周平

検 図

納品検査

東部地域振興ふれあい拠点施設(仮称)
建築工事

図面内容

特記仕様書 4
構造関係（第7章他）

縮尺

N. S.

図面番号

2004

区分

建築構造図

構造用木材工事共通仕様書

共通事項

1.適用範囲
本仕様書は、構造用木材を構造上主要な部分に用いた木質構造工事に適用する。

2.一般事項

a.木材や接合金物などの製作にあたっては、製作要領書を作成し監理者を經由して監督員の承諾を受けること。

b.建方に先立ち、必要な製作図とともに建方要領書を作成し、監理者を經由して監督員の承諾を受けること。

c.構造用木材工事を請負うものは、「ISO9000シリーズ」による品質システムを審査登録していること。

1 エンジニアリングウッドや接合金物などの部材の品質

①.一般事項

日本農林規格による構造用集成材、構造用単板積層材及び構造用製材と同等以上とする。

②.構造用集成材

a.集成材の品質は、平成8年農林水産省告示第111号「構造用集成材の日本農林規格」による。

b.樹種

・ベイマツ

※国産カラマツ

※国産スギ

・他（ ）

c.等級

※対称異等級構成集成材

※E105-F300(国産カラマツ)

※E65-F220(国産スギ)

※同一等級構成集成材

※E105-F345(国産カラマツ)

※E65-F255(国産スギ)

d.材面の品質

※2種

・3種

e.ラミナの縦縫ぎは、フィンガージョイント,またはこれと同等以上の接合性能を有するものとする。

f.接着剤

※レゾルシンノール系樹脂接着剤とする。

g.使用環境

・Ⅰ

○Ⅱ

※Ⅲ

③.構造用単板積層材

a.単板積層材（以下LVL）は、平成3年農林水産省告示第1494号「構造用単板積層材の日本農林規格」による。

b.樹種

※国産カラマツ

※国産スギ

c.等級

曲げ

※100E-375F(国産カラマツ)

※60E-225F(国産スギ)

せん断

※50V-43H(国産カラマツ)

※30V-35H(国産スギ)

d.材面の品質

・等級

※1級

・2級

e.使用環境

・Ⅰ

○Ⅱ

※Ⅲ

④.構造用製材

a.構造用製材は、平成3年農林水産省告示第143号「針葉樹の構造用製材の日本農林規格」による。

b.樹種

※国産スギ

c.等級

※甲種3級

⑤.接合金物

品質

※JISG3101(一般構造用圧延鋼材)

※SS400

・他（ ）

⑥.普通ボルト

・ナット

特記ない限り、下記に示す規格品とする。

○JISB1180(六角ボルト)、JISB1181(六角ナット)4Tとする。

7.高力ボルトセット

特記ない限り、下記に示す規格品とする。

○トルシア形高力ボルト

JISSⅡ09(構造用トルシア形高力ボルト・六角ナット・平座金のセット)S10Tとする。

○JIS形高力ボルト

JISB11862種(摩擦接合用高力六角ボルト:F10T・六角ナット:F10・平座金:F35のセット)とする。

○溶融亜鉛メッキ高力ボルト

溶融亜鉛メッキ高力ボルト1種(高力ボルト:F8T・六角ナット:F10・平座金:F35のセット)とする。

⑧.木用座金

○特記なき限り、普通ボルトに使用する座金の寸法・厚さは下記による。

ボルト径	12	16	20	24
座金の厚さ	3.2	4.5	6	6
角座金の一辺	35	50	60	70
丸座金の直径	40	60	70	80

引張りボルトに使用される座金の寸法および厚さは、下記による。

ボルト径	12	16	20	24
座金の厚さ	6	9	9	13
角座金の一辺	60	80	105	125
丸座金の直径	70	90	120	140

⑨.ラダスクリュー

○材質 JIS G 3507(冷間圧延炭素鋼線材 SWRCH10R)と同等以上とする。

○形状、寸法は特記による。

○材質 JIS G 3191の丸鋼と同等以上とする。

○形状、寸法は特記による。

⑩.ドリフトピン

⑪.ドリフトビン穴

2 接着接合

1.適用範囲

・構造用集成材に構造用接着剤を用いて、二次接着により制作される接合部に適用する。

2.接着剤

・構造用接着剤はJISK6802(フェノール樹脂木材接着剤)又はこれと同等以上の性能を有する接着剤とする。

3.被着材

○被着材は1、2構造用集成材とする。

4.圧締等

○圧締方法、養生方法及び接着確認方法については、季節、現場の状況等によって異なる為、予め組立(接着)要領書を作成し管理者を経由して監督員の承諾を受ける。

3 製作（以下「集成材」「集成材、単板積層材及び製材」に置き換える。）

①.製作図

○製作図は、設計図書をもとに全体の納まりや詳細などについて十分検討した上で作成し監理者を經由して監督員の承諾をうける。

②.鋼製巻尺の確認

○鋼製巻尺は、JIS B 7512(鋼製巻尺)による1級品を用いる。

○同一工事に用いる巻尺は、それらの相互の誤差の少ないものを使用する。

③.工作図、現寸図

○製作図だけで部材作成が困難な場合は工作図を作成する。

○必要に応じて現寸図を作成し、型版・定規を作成する。

もしくは、CADによる現寸ソートを型版・定規とする。

④.墨付け

○墨付けは工作図にしたがって、定規・型版および鋼製巻尺を用いて行なう。

⑤.集成材部材の寸法精度

○製品の寸法精度は下記による。

a.短辺

製作図寸法の±1.5mm以内

b.長辺

製作図寸法の±1.5%以内(ただし±5mm以内)

c.材長

材長6m未満の場合

製作図寸法の±3mm以内

材長6m以上の場合

製作図寸法の±5mm以内かつ±1/2000以内

d.断面直角度

±1/100以内

⑥.集成材部材のボルトラダスクリュードリフトビン穴

○穴径

ボルトの公称軸径dに対する集成材の穴径は下記による。

ボルト	d+1 mm	(12mm未満)
	d+1.5 mm	(12mm)
	d+2 mm	(16mm以上)

ドリフトピン d±0

ラダスクリュー d±0mm(胴部穴、d>=20、またはd>=16かつL>150の場合)

d×(0.6~0.7)mm(ネジ部先穴)

○精度

穴あけの許容差は下記による。

穴の芯ずれ ±2 mm 以内

穴間隔ずれ ±2 mm 以内

⑦.集成材の面取り

特記なき限り大梁等の面取りは下記とする

※角面取り 3mm(下記以外)

※R面取り 9mm(梁せい1000mm以上)

・糸面取り

⑨.集成材部材の養生塗装

○素地調整

塗装前に塗装面のよごれ、付着物等を除去する。

○塗装の種類により定められた量を下塗りし、塗布後十分に乾燥するまで養生する。

○工場塗布

・無塗装

※木材保護塗料1回塗り

・他（ ）回塗り

製品の寸法精度はJASS6(建築工事標準仕様書鉄骨工事)による。

○穴径

公称軸径dに対する接合金物の穴径は下記による。

ボルト、ドリフトビン

d+0.5 mm

○精度

穴あけの許容差は下記による。

穴の芯ずれ ±0.5 mm 以内

穴間隔ずれ ±0.5 mm 以内

○溶接工は、下記によるいずれかの者とする。

JIS Z 3801(手溶接技術検定における試験方法及び判定基準)の有資格者

JIS Z 3841(半自動溶接技術検定における試験方法及び判定基準)の有資格者

○溶接工の技量に疑いを生じた場合は工事に相応した試験をおこなひ、その適否を決める。

(1)接合部

a.屋内

※JISK5625(シアナミッド鉛銷止めバイント)2種

1回

・JISH8641(溶融亜鉛メッキ)2種

・HDZ35

・HDZ55

○他(JISK5674)

・JISK5625(シアナミッド鉛銷止めバイント)2種

回

※JISH8641(溶融亜鉛メッキ)2種

・HDZ35

※HDZ55

・他（ ）

b.屋外

※JISH8610(電気亜鉛メッキ)

※JISH8641(溶融亜鉛メッキ)2種

・他（ ）

()

(2)ボルト

a.屋内

※JISH8610(電気亜鉛メッキ)

※JISH8641(溶融亜鉛メッキ)2種

・他（ ）

()

b.屋外

※JISH8610(電気亜鉛メッキ)

※JISH8641(溶融亜鉛メッキ)2種

・他（ ）

()

4 検査

①.一般事項

○検査は、あらかじめ定められた項目、方法により行う。

○検査の結果、発見された不良箇所は速やかに補正を行う。但し、重大な不良箇所の処置については監督員及び監理者と協議する。

○係員の要請があった場合、検査記録を提出して監理者を經由して監督員の承諾を受ける。

○外觀

部材表面のきず、接合金物の外觀などを確認する。

○形状、寸法

部材長さ、部材寸法を計測し、断面直角度を確認する。

○取合い部

主要部材については現場建方に支障がないよう、ボルト穴径、ボルト穴間隔を確認する。

②.検査の項目

5 発送

①.輸送計画

○製品の輸送にあたっては、建方計画に支障の生じないように道路状況、現場の作業手順などを考慮し、十分な検討を行う。

②.合番記号

○部材にはすべて、合番図(部材番号、取合い符号などを記入)に従ひ記号をつける。

③.輸送

○積み込み、積降しまたは輸送中に、製品がひずみ・変形などを生じないように荷台を調整し長尺物、異形物などは適切な養生方法を施す。

6 建方

①.一般事項

○建方計画にあたっては、建方精度に規定する諸寸法を保持するよう部材の組立て順序を立案しあわせて作業期間中の安全を考慮する。

○建方に用いる機械は、最大吊荷重、作業半径および建物の規模・形状により最適な機種を選定しその機械の特性に適した使用方法を計画するとともに、不慮の衝撃などに対してても安全であるようにする。

○建方作業中における仮設用の機械、資材の仮置きおよび強風時に各部材・接合部に生ずる応力に対しては、短期許容応力度を超えないようにし、倒壊防止に有効な措置を施す。

②.搬入および仕分け

埼玉県産業労働部産業拠点整備課							春日部市都市整備部鉄道高架整備課							特記：2010.4.7 見積用図面 ・（この図面で施工しないで下さい） ・ ・ ・	 株式会社 山下設計 YAMASHITA SEKKEI INC. ARCHITECTS, ENGINEERS & CONSULTANTS	資格/番号 記名 捺印 製 図 検 図 納品検査				東部地域振興ふれあい拠点施設(仮称) 建築工事				図面内容		図面番号	
課長 副課長 主幹 主査 主査 主査							課長									代表 設計者 一級建築士 石井 靖人 第239114号								木工事特記仕様書		2005	
																担当 設計者 一級建築士 第234543号 構造設計一級建築士 第6144号 塩手 博道 構造設計一級建築士 第131号				丸谷 周平				縮尺		区分	
																		N. S				建築構造図					

3-3 あばら筋、中止筋の加工

(1) あばら筋

(a) (b) (c) (d) (e) (f)

135° フック 溶接 10d 特殊継手 キャップタイ 180° フック

面側スラブ付

図 3-3-1

注1 両側スラブ付きの場合のあばら筋は (d) タイプとしてよい。

2) 梁成が1500mmを超える場合のあばら筋は (a) ～ (d) によるほか、(e)、(f) とすることができる。

(2) 副あばら筋

(3) 中止筋 2段筋受用中止筋

(a) (b)

135° フック 180° フックまたは 135° フック S 1.75d ≤ S ≤ 2d (S: 主筋のあき d: 主筋の軸径)

図 3-3-2 図 3-3-3

3-4 梁成が一定でない場合の主筋の配置・定着及びあばら筋の割付

第一あばら筋 (柱コンクリート面) 吊上筋 (あばら筋と同径2巻き) 段差位置

図 3-4-1 図 3-4-2

注1 P1 ≤ P とする (P: あばら筋ピッチ)。

3-5 段違い梁の配筋

(1) h/D ≤ 1/6 の場合 (1) h/D > 1/6 の場合

図 3-5-1 図 3-5-2

注1 h/D ≤ 1/6 の場合でも、図 3-5-2 としてよい。

3-6 片持梁の配筋

第一あばら筋 (柱コンクリート面) (片持梁)

図 3-6-1

注1 P1 ≤ P とする (P: あばら筋ピッチ)。

2) 片持梁と地中梁は互いに引き通して定着してもよい。

3) 上端主筋は片持梁先端部において、梁底から10mm 程度の位置まで垂直におよぶ。

3-7 基礎・地中梁接合部の補強

h: 地中梁と基礎のあき (mm) (1) 0 < h ≤ 200 の場合 (2) 200 < h の場合

図 3-7-1 図 3-7-2

注1 補強部の厚さは原則として梁巾と同厚とし、横補強筋は Ⅱ 型加工とする。

4. 基礎部柱型

4-1 主筋、帯筋の配筋

四隅の主筋はフック付とする

図 4-1-1 図 4-1-2

注1 柱型の断面寸法は図示による。

図示の無い場合は、取り付く地中梁幅+100mm以上として監督員の承諾を得ること。

2) 主筋、帯筋の径・本数・ピッチは図示による。

図示の無い場合は、主筋 D19-@200 以内、帯筋 D13-□@150 とする。

4-2 帯筋の加工

(135° フック) 溶接 10d

(a) (b)

図 4-2

5. 柱脚部 (間柱を除く)

5-1 根巻き形式柱脚

D: 柱幅 H: 根巻き高さ

180° フック 立上り主筋 (40d) 通しまたは 40d 以上定着

図 5-1-1 図 5-1-2

注1 柱幅 D は D1、D2 のうち大きい方の値とする。

2) 根巻きコンクリートの寸法、主筋、あばら筋等は図示による (根巻き高さについては、上図で規定された高さ以上であることを確認すること)。

5-2 埋込み形式柱脚

D: 柱幅 h: 埋込み深さ

U字型補強筋 (側柱、隅柱のみ)

図 5-2-1 図 5-2-2

注1 鉄筋工事に先立ち、配筋要領詳細図を作成し、地中梁主筋、U字型補強筋等の納まりを検討した上で監督者の承認を得ること。

2) 柱の埋込み深さ・かぶり厚さ等は図示による。

(埋込み深さについては上図で規定された深さ以上であることを確認すること)。

3) U字型補強筋の径及び本数は図示による。

図示の無い場合は下記による (○印で示す)。

上端筋位置・主筋と同径 () 本 () 本- < D > 下端筋位置・主筋と同径 () 本 () 本- < D > 4) U字型補強筋は極力地中梁主筋上端及び下端位置附近に設けること。

5) 地中梁主筋径が U字型補強筋の径よりも太い場合、主筋を U字型定着として U字型補強筋の本数に加算してもよい。

6. 小梁

6-1 小梁主筋の継手及び定着

(1) 小梁主筋の端部、中央の配筋 (連続梁、単純梁共通)

外端 連続端 連続端

図 6-1-1

(2) 小梁主筋の定着

斜め定着してもよい

図 6-1-2

(3) 主筋の継手位置

望ましい継手位置 (斜線部分)

図 6-1-3

6-2 あばら筋、腰筋、中止筋の割付

(1) あばら筋の割付は地中梁の項 (3-2) に準ずる。

(2) 腰筋の割付け本数は図示による。図示の無い場合は表 6-2 による。

(3) 中止筋は図示の無い限り D10-@1,000 以下とする。

以後、梁成が 300mm 増す毎に 1 段増やす。

表 6-2 小梁、地中梁腰筋の割付け本数

梁 成	腰 筋
D < 600	不 要
600 ≤ D < 900	1 段 -2-D10(2-D10)
900 ≤ D < 1200	2 段 -2-D10(4-D10)
1200 ≤ D < 1500	3 段 -2-D10(6-D10)

7. 床版 (鉄骨梁と取り合う床版は 9 鉄骨との取り合いによる)

7-1 一般事項

(1) 配筋可能な限り、継手は設けない加工とする。

(2) 主筋筋は上下端筋共、配筋筋の外側に配筋する。

(3) この章を通して、図中の記号は下記による。

ℓx: 主筋筋方向有効内法スパン ℓy: 配筋筋方向有効内法スパン P: スラブ配筋間隔

< D13 > : D13 かつ受けるスラブの主筋径以上

(4) スラブ内に継手を設ける場合は、図 7-1 に示す。

上端筋 (主筋筋方向 - (B)、(D) 配筋筋方向 - (A)、(C) 下端筋 (主・配筋筋共 - (A)、(C)、(D) の範囲内とする。

(5) 受ける筋 < D13 > でスラブ上端筋の受ける筋はバーサポートを用いて位置を確保する。

図 7-1

7-2 主筋配筋要領

短辺断面 長辺断面

図 7-2

7-3 定着長さ及び受ける筋

定着長さ及び受ける筋は、図 7-3-1 による。ただし、引通すことができない場合は図 7-3-2 により梁内に定着する。

図 7-3-1 図 7-3-2

7-4 段差のある床版

(1) 段差 (H) が 150mm 以下の場合図 7-4-1 による。

(2) 段差 (H) が 15mm を越える場合は小梁を設ける。小梁断面は図示の無い場合は図 7-4-2 により、この場合の小梁への定着長さは上・下端筋共 ℓ2 とする。

図 7-4-1 図 7-4-2

7-5 両側の床版に高低差がある場合

200 かつスラブ厚 (t) 以上

図 7-5-1 図 7-5-2

7-6 片持ち床版の基準配筋

90° フック 主筋 受ける筋 < D13 > 先端部補強筋 2- < D13 > 一般部 片持ち床版が梁下端にとりつく場合

図 7-6-1 図 7-6-2

注1 スラブに段差のない場合は、主筋を引き通してスラブに定着してもよい。

差し筋 (壁の縦筋と同径・同ピッチ) スラブ上端筋折り曲げまたは差し筋 (壁の縦筋と同径・同ピッチ以上) スラブ下端筋折り曲げまたは差し筋 (壁の縦筋と同径・同ピッチ以上) 先端に壁が付く場合

図 7-6-3

7-7 出隅隅部補強筋要領

1500 1500

図 7-7

7-8 床版開口部の補強

床版開口部の補強は、特記による。特記がなければ、下記による。

(1) 床版開口の最大径が 700mm 以下の場合は、図 7-8-1 により開口によって切られる鉄筋と同量かつ 2- < D13 > 以上の鉄筋で周囲を補強し、隅角部斜め方向に < D13 > シングルを上下筋の内側に配筋する。また、床版開口の最大径が両方向の配筋間隔以下の場合で図 7-8-2 により開口部を避けて配筋する場合は、補強を省略することができる。

図 7-8-1 図 7-8-2 図 7-8-3

(2) 設備シャット等開口が連続する場合は、(1) による他、監督員及び監督者と協議のうえ補強方法を決定すること。

(3) 鉄骨柱廻りの補強は、図 7-8-3 による。

(4) 型枠撤去用等のダマ穴の補強は、図 7-8-4 による。

図 7-8-4

7-9 外周土間スラブと本体 (地中梁等) との取合い

目地切の上、シーリングを施す 受筋 D13 (ケミカルアンカーも可) 土間スラブ (厚さ、配筋、地業等は図示による) 目地切の上、シーリングを施す D13 土間スラブ (厚さ、配筋、地業等は図示による)

(a) 一般の場合 (b) ○印を付した個所の場合 (下記)

図 7-9

埼玉県産業労働部産業拠点整備課

春日部市都市整備部鉄道高架整備課

課長 副課長 主幹 主査 主査 主査 課長

特記・2010.4.7 見積用図面
(この図面で施工しないで下さい)

株式会社 山下設計
YAMASHITA SEKKEI INC.
ARCHITECTS, ENGINEERS & CONSULTANTS

資格/番号 記名 捺印 製 図 検 図 納品検査
代表 設計者 一級建築士 第239114号 石井 靖人
担当 設計者 一級建築士 第238543号 構造設計一級建築士 第8144号 堀手 博道
一級建築士 第254056号 構造設計一級建築士 第131号 丸谷 周平

東部地域振興ふれあい拠点施設 (仮称)
建築工事

図面内容 構造鉄筋標準図 (2) 縮尺 N. S.

図面番号 2007 区分 建築構造図

8. 壁（腰壁）

8-1 一般事項

(1) 幅止め筋は、縦横ともにD10-@1000程度とする。

(2) この章を通して、図中の記号は右記による。P：壁主筋間隔<D13>：D13かつ壁主筋径以上

(3) 地中梁と取り合う腰壁の配筋は図8-1による。

図8-1

8-2 継手

配筋可能な限り継手は設けない加工とする。コンクリート打継部の継手はあき重ね継手とし、無理に鉄筋を曲げない（図8-2）。

図8-2

8-3 定着

横筋が根巻きコンクリート主筋の外側にある場合は通しまたは(b)による

図8-3-1

図8-3-2

8-4 交差部及び端部の配筋

図8-4

8-5 床版と壁の交互部の補強

図8-5

8-6 壁開口部の補強

壁開口部の補強は縦・横の枠筋及び斜筋にて行う。ただし、壁開口の最大径が両方向の壁主筋間隔以下の場で図8-6-2により開口部を避けて配筋する場合は、補強を省略することができる。斜筋、斜筋、補強筋の径および本数は構造図による。

図8-6-1

図8-6-2

8-7 外壁の補強筋（適用の有無は構造関係特記仕様書6章2項による）

地上外壁全般に適用する（土に接していない壁全面に適用する）

図8-7-1 外壁補強要領図（ひび割れ防止）

9. 鉄骨造との取合い

9-1 スタッドボルトの配置

(1) 鉄骨梁とコンクリートスラブ

図9-1-1

(2) 根巻きコンクリート

図9-1-2

注1) 図中の記号は以下による。

d：スタッドボルトの軸径

e1：ボルト軸心とコンクリート縁との距離

p：ボルト軸心の間隔

e：ボルト軸心と鉄骨縁との距離

e1：ボルト軸心とコンクリート縁との距離

e2：ボルト軸心と角形鋼管柱直交面との距離

図9-2-1

図9-2-2

9-2 コンクリートスラブと鉄骨梁との取合い（図中<D13>はD13かつスラブ主筋径以上を示す）

(1) 一般部

図9-2-1

(2) 段差のある場合

図9-2-2

(3) ④主筋を引き通せる場合

図9-2-2

(4) ④主筋を1/6勾配以下で引き通せる場合

図9-2-3

(5) ④主筋を引き通せない場合

図9-2-4

注) △は受筋<D13>とバースポートを示す。

10. 打増補強

10-1 柱の打増

図10-1-1

(2) 200<aの場合

図10-1-2

10-2 梁の打増

図10-2-1

(2) 200<aの場合

図10-2-2

10-3 壁及び床版の打増

図10-3-1

(2) 200<aの場合

図10-3-2

注1) 200<aの場合で図示の無い場合は監督員の承諾を得て(2)を適用すること。

2) a<70の場合は補強不要とする。

11. 亀裂誘導目地

(1) 亀裂の誘導目地の位置・形状は意匠図による。意匠図に図示の無い場合は下図による。

(a) 外壁の外側側

図11-1

(b) 外壁の室内側及び内壁

図11-2

(c) 縦目地の位置

図11-3

注1) 増打コンクリート厚は特記仕様書及び図示による。

2) 底、バルコニー等のはね出しスラブ及びバフベツト、手摺壁等の立ち上り壁には縦目地（3m以内毎）及び縦目地（を両面に設け、雨掛り部分には防水措置（シーリング等）を施す。

12. 梁貫通孔の補強

12-1 一般事項

(1) 梁貫通孔の補強は特記による。特記がなければ下記による。梁貫通孔補強筋の名称などは、図12-1-1による。

(2) 孔の径は、梁成の1/3以下とし、孔が円形でない場合はこれの外接円とする。

(3) 孔の上下方向の位置は、図12-1-2による。

(4) 孔の中心位置の限度は、柱及び直行する梁（小梁）の面から原則として1.2D（Dは、梁成）かつ1000mmのうち、小さい方の値以上離す。（図12-1-3）

(5) 孔が並列する場合は、その中心間隔は孔の径の平均値の3倍以上とする（図12-1-3）

(6) 孔の径が梁成の1/10以下かつ150mm以下のものは、補強を省略することができる（孔両側のあばら筋が設計ピッチを越える場合は孔の両側にあばら筋を2巻き配筋する）。

図12-1-1

(2) 200<aの場合

図12-1-2

(3) 300<aの場合

図12-1-3

12-2 人通孔（600φ〜800φ）の補強要領

人通孔補強は図示による。図示の無い場合は表12-2による。

表12-2 人通孔補強要領

補強筋	地中梁	地中小梁
斜筋	8-2-D25	4-2-D25
縦筋	4-2-D25	2-2-D25
縦筋	2-4-D16	2-4-D16
上下縦筋	D16-□@100以内	D13-□@100以内

注) 配筋の表示の凡例は、表12-3-3による。

12-3 一般の梁貫通孔（400φ以下）の補強要領

400φ以下の梁貫通孔の補強要領は表12-3-1、表12-3-2による。

表12-3-1 補強要領

梁成	梁径	A	B	C	D	E	F	G	H	I	J	K	L	M	N	O	P	Q	R	S	T	U	V	W	X	Y	Z
50	10	1	1	2	2	3	3	1	2	2	3	3	2	2	2	3	3	2	2	2	3	3	2	2	2	3	3
55	10	1	1	2	2	3	3	2	2	3	3	2	2	2	3	3	2	2	2	3	3	2	2	2	3	3	3
60	10	1	1	2	2	3	3	2	2	3	3	2	2	2	3	3	2	2	2	3	3	2	2	2	3	3	3
295	10	1	1	2	2	3	3	2	2	3	3	2	2	2	3	3	2	2	2	3	3	2	2	2	3	3	3</

溶接接合

1. 溶接継手標準

表-1 溶接方法、溶接継手及び溶接面の分類記号

分類		記号	
溶接方法	アーク手溶接、ガスシールドアーク半自動溶接	H	
	セルフシールドアーク半自動溶接		
	サブマージアーク自動溶接		
	エレクトロスラグ溶接		
溶接継手	完全溶込み溶接	突合わせ継手	B
		T形継手	T
		かど継手	L
	隅肉溶接		F
	部分溶込み溶接		P
溶接面	フラア溶接	FL	
	片面溶接	1	
	両面溶接	2	

表-2 溶接の補助記号

区分	補助記号
現場溶接	現場溶接
全周溶接	全周溶接
全周現場溶接	全周現場溶接
断続溶接の長さ及び間隔	L-P

表-3 余盛り高さの限度

溶接継手	溶接方法	余盛り高さの限度
突合わせ継手 かど溶接	手溶接	3
	半自動溶接	4
	自動溶接	4
隅肉溶接 フラア溶接	手溶接	3
	半自動溶接	

補強隅肉溶接

T型継手、かど継手（両面溶接）及び部分溶込み溶接の場合には、補強隅肉を付加し、そのサイズは、突合わせの板厚の1/4以上かつ10mm以下とする。

図-1 突合せ継手の開先標準（B）

（単位：mm）

H（アーク手溶接、ガスシールドアーク半自動溶接及びセルフシールドアーク半自動溶接）

A（サブマージアーク自動溶接）

1（片面溶接）	2（両面溶接）	1（片面溶接）	2（両面溶接）
$t \leq 6$		$t \leq 12$	
$1/4 t \leq S \leq 10$		$1/4 t \leq S \leq 10$	
$6 < t \leq 19$		$12 < t \leq 22$	
$1/4 t \leq S \leq 10$	$1/4 t \leq S \leq 10$	$1/4 t \leq S \leq 10$	$1/4 t \leq S \leq 10$
$19 < t \leq 40$		$22 < t \leq 40$	
$1/4 t \leq S \leq 10$	$1/4 t \leq S \leq 10$	$1/4 t \leq S \leq 10$	$1/4 t \leq S \leq 10$

図-2 T型継手の開先標準（T）

（単位：mm）

H（アーク手溶接、ガスシールドアーク半自動溶接及びセルフシールドアーク半自動溶接）

A（サブマージアーク自動溶接）

1（片面溶接）	2（両面溶接）	1（片面溶接）	2（両面溶接）
$t \leq 6$		$t \leq 12$	
$G = t$			
$6 < t \leq 19$		$12 < t \leq 19$	
$1/4 t \leq S \leq 10$	$1/4 t \leq S \leq 10$	$1/4 t \leq S \leq 10$	$1/4 t \leq S \leq 10$
$19 < t \leq 40$		$19 < t \leq 40$	
$1/4 t \leq S \leq 10$	$1/4 t \leq S \leq 10$	$1/4 t \leq S \leq 10$	$1/4 t \leq S \leq 10$

図-3 かど継手の開先標準（L）

（単位：mm）

H（アーク手溶接、ガスシールドアーク半自動溶接及びセルフシールドアーク半自動溶接）

A（サブマージアーク自動溶接）

1（片面溶接）	2（両面溶接）	1（片面溶接）	2（両面溶接）
$t \leq 6$		$t \leq 12$	
$G = t$			
$6 < t \leq 19$		$12 < t \leq 19$	
$1/4 t \leq S \leq 10$	$1/4 t \leq S \leq 10$	$1/4 t \leq S \leq 10$	$1/4 t \leq S \leq 10$
$19 < t \leq 40$		$19 < t \leq 40$	
$1/4 t \leq S \leq 10$	$1/4 t \leq S \leq 10$	$1/4 t \leq S \leq 10$	$1/4 t \leq S \leq 10$

図-4 部材が直行しない場合の開先標準（T）

（単位：mm）

H（アーク手溶接、ガスシールドアーク半自動溶接及びセルフシールドアーク半自動溶接）

A（サブマージアーク自動溶接）

1（片面溶接）	2（両面溶接）	1（片面溶接）	2（両面溶接）
$t \leq 6$		$t \leq 12$	
$G = t$			
$6 < t \leq 19$		$12 < t \leq 19$	
$1/4 t \leq S \leq 10$	$1/4 t \leq S \leq 10$	$1/4 t \leq S \leq 10$	$1/4 t \leq S \leq 10$
$19 < t \leq 40$		$19 < t \leq 40$	
$1/4 t \leq S \leq 10$	$1/4 t \leq S \leq 10$	$1/4 t \leq S \leq 10$	$1/4 t \leq S \leq 10$

図-5 隅肉溶接の開先標準（F）

表-4 隅肉溶接サイズ

t	4	5	6	7	8	9	10	11	12	13	14	15	16	19	22	25	28	32	36	40
s	3	4	5	5	6	7	8	8	9	10	10	11	12	12	13	15	17	19	21	24

図-6 部分溶込み溶接の開先標準（P）

（単位：mm）

H（アーク手溶接、ガスシールドアーク半自動溶接及びセルフシールドアーク半自動溶接）

A（サブマージアーク自動溶接）

1（片面溶接）	2（両面溶接）	1（片面溶接）	2（両面溶接）
$12 < t \leq 40$		$16 < t \leq 40$	
$1/4 t \leq S \leq 10$	$1/4 t \leq S \leq 10$	$1/4 t \leq S \leq 10$	$1/4 t \leq S \leq 10$

図-7 フレア溶接の開先標準（FL）

（単位：mm）

H（アーク手溶接、ガスシールドアーク半自動溶接及びセルフシールドアーク半自動溶接）

A（サブマージアーク自動溶接）

1（丸鋼等片面溶接）	2（丸鋼等両面溶接）	3（軽量形鋼V溶接）	4（軽量形鋼レ溶接）
$d/2d/2$	$d/2d/2$	$t \geq 3$ のとき $S = t$ $t < 3$ のとき $S = 3$	$t \geq 3$ のとき $S = t$ $t < 3$ のとき $S = 3$

図-8 柱現場溶接部継手標準図

（単位：mm）

H（アーク手溶接、ガスシールドアーク半自動溶接及びセルフシールドアーク半自動溶接）

A（サブマージアーク自動溶接）

1（丸鋼等片面溶接）	2（丸鋼等両面溶接）	3（軽量形鋼V溶接）	4（軽量形鋼レ溶接）
$d/2d/2$	$d/2d/2$	$t \geq 3$ のとき $S = t$ $t < 3$ のとき $S = 3$	$t \geq 3$ のとき $S = t$ $t < 3$ のとき $S = 3$

図-9 大梁ウェブ現場溶接部継手標準図

（単位：mm）

H（アーク手溶接、ガスシールドアーク半自動溶接及びセルフシールドアーク半自動溶接）

A（サブマージアーク自動溶接）

1（丸鋼等片面溶接）	2（丸鋼等両面溶接）	3（軽量形鋼V溶接）	4（軽量形鋼レ溶接）
$d/2d/2$	$d/2d/2$	$t \geq 3$ のとき $S = t$ $t < 3$ のとき $S = 3$	$t \geq 3$ のとき $S = t$ $t < 3$ のとき $S = 3$

図-10 大梁フランジ現場溶接部継手標準図

現場溶接の特記事項

- 溶接部は可能な限り連続して行う様にする。
- スカラップ加工はフランジ部にノッチを与えない様、充分に注意しフランジの交差部にはRを付けグラインダー仕上を施す。改良スカラップの複合円は滑らかに仕上げる。
- 開先部は溶接の支障のない塗料等による防錆処理を行う。開先の仕上は自動ガス切断仕上以上とする
- エンドタブの仮付は原則として溶接直前にする。
- 裏当ての鋼板は表面に損耗が生じた時には再研磨し裏波にピート形状の不整を防ぐ。
- 原則としてエンドタブはノッチの生じない様に5m/m残してガス切断し、平滑に仕上げる。
- 溶接部には氏名、溶接日時等を記入、責任の所在を明らかにしておく。

・BOX柱ダイヤフラム

図-11 BOX柱ダイヤフラム溶接部標準図

埼玉県産業労働部産業拠点整備課

春日部市都市整備部鉄道高架整備課

特記・2010.4.7 見積用図面
（この図面で施工しないで下さい）

株式会社 山下設計
YAMASHITA SEKKEI INC.
ARCHITECTS, ENGINEERS & CONSULTANTS

資格/番号 記名 捺印 製 図 検 図 納品検査

代表設計者 一級建築士 第239114号 石井 靖人

担当設計者 一級建築士 第238543号 構造設計一級建築士 第8144号 堀手 博道

一級建築士 第254056号 構造設計一級建築士 第131号 丸谷 周平

東部地域振興ふれあい拠点施設(仮称)
建築工事


図面内容 構造鉄骨標準図（2）
縮尺 N . S .

図面番号 2010
区分 建築構造図

2. 各部標準詳細

(1) 溶接組み立て箱型断面柱

a) 仕口部標準詳細図

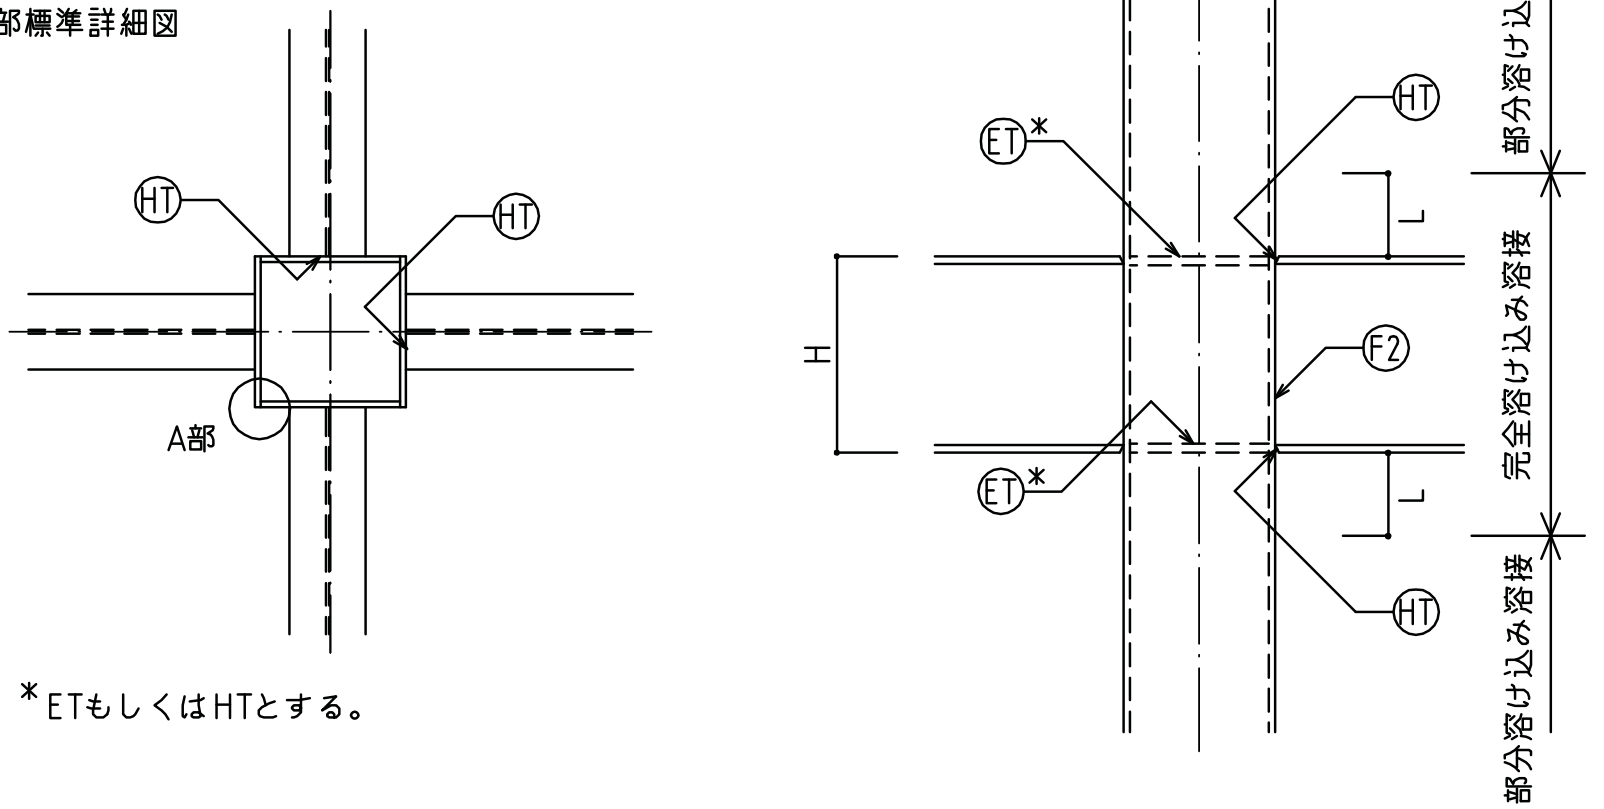

部分溶け込み溶接
完全溶け込み溶接
部分溶け込み溶接

イ. ダイアフラムの板厚は原則として22mm以上とし、取り付く梁フランジ最大板厚の1サイズUPとする。
ロ. ダイアフラムの材質は取り付く梁フランジの材質のうち高強度のものと同等以上とする。
ハ. スキンプレートの材質はSN鋼材(鋼種)とする。
ニ. 角継手の溶接は仕口部およびその上下Lの範囲は完全溶け込み溶接とし、それ以外は部分溶け込み溶接とする。ただしLは、(※300mmかつ柱せい/2・)とする。
ホ. 上下柱の板厚は同厚とし、柱板厚の変化は現場溶接継手部の位置とする。
ヘ. 梁フランジ取り付け位置はスキンプレート板厚+25mmの範囲を避ける。
ト. エレクトロスラグ溶接部の検査は日本建築学会「鋼構造建築溶接部の超音波探傷検査」に準じて垂直探傷法にて行う。
チ. 付属金物は、原則として溶接部のビードに干渉しないように取り付ける。


※ETもしくはHTとする。

A部詳細
t: スキンプレートの板厚

b) 梁段差部標準詳細図

(A) ダイアフラムが多段になる場合

(B) 鉛直ハンチ形式

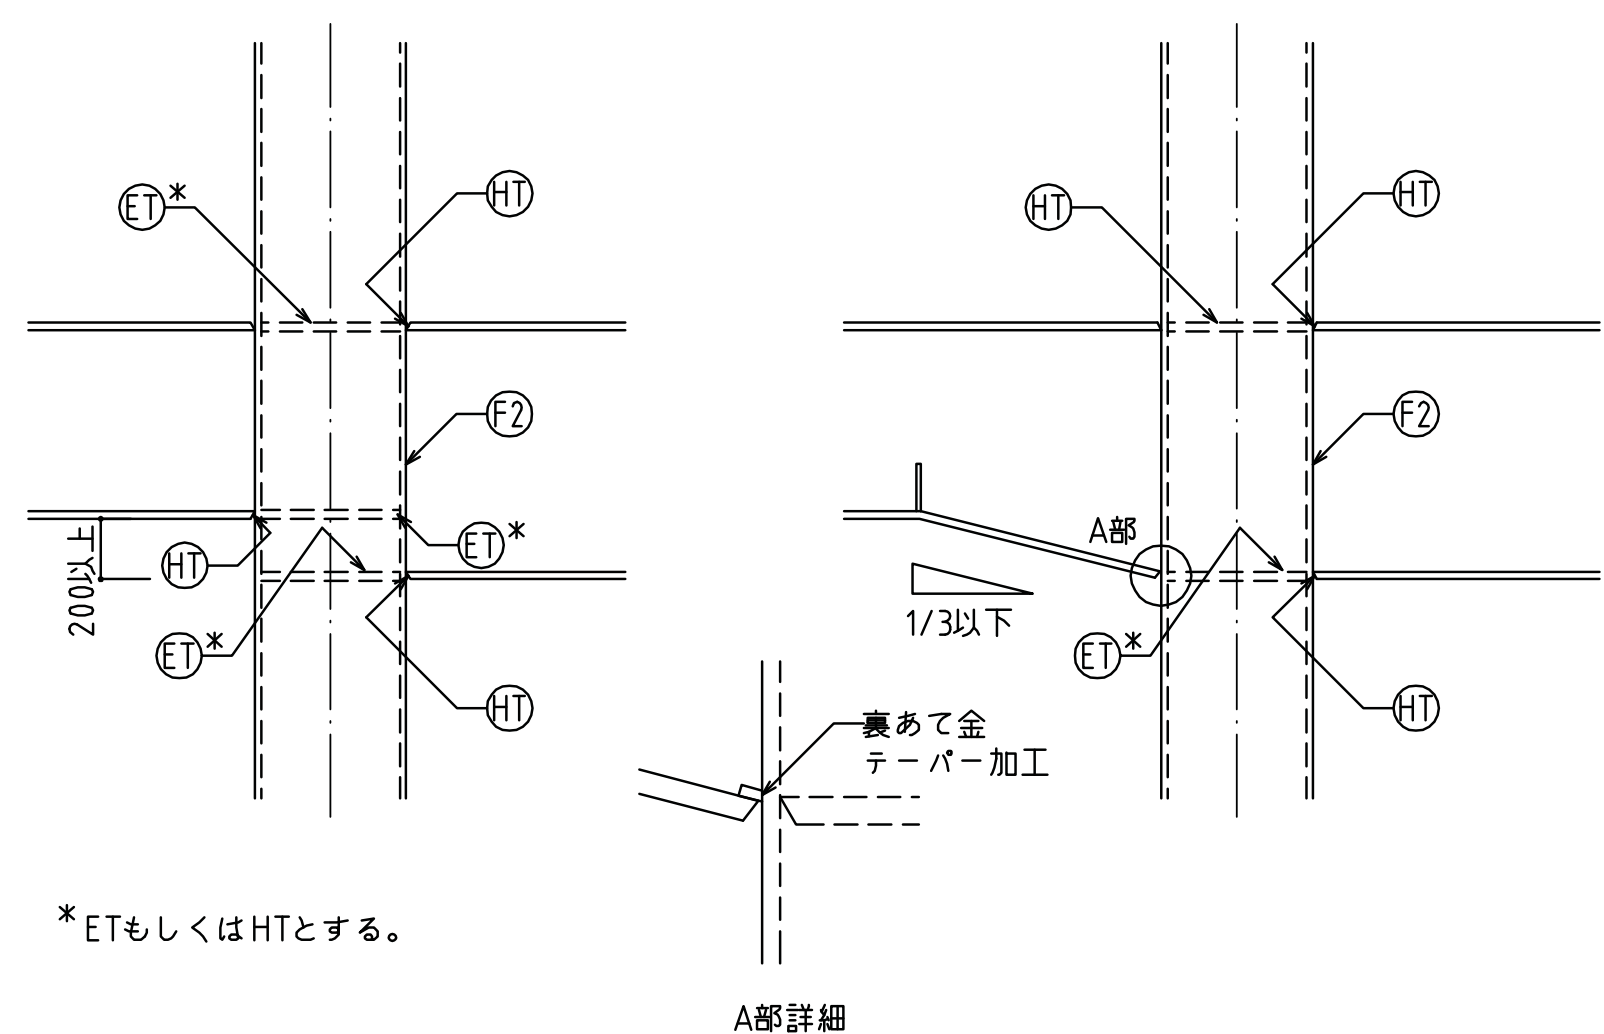

200以上

1/3以下


裏あて金
テーバー加工

A部詳細

イ. 梁段差によるダイアフラム間の寸法は200mm以上とする。
ロ. 梁フランジの段差が200未満となる場合は垂直ハンチ形式とし、ダイアフラムに取り付く梁ハンチ端部は裏あて金をテーバー加工する。
ハ. 鉛直ハンチを形式とする場合、梁ハンチ勾配は1/3以下とする。

※ETもしくはHTとする。

c) 断面変化部

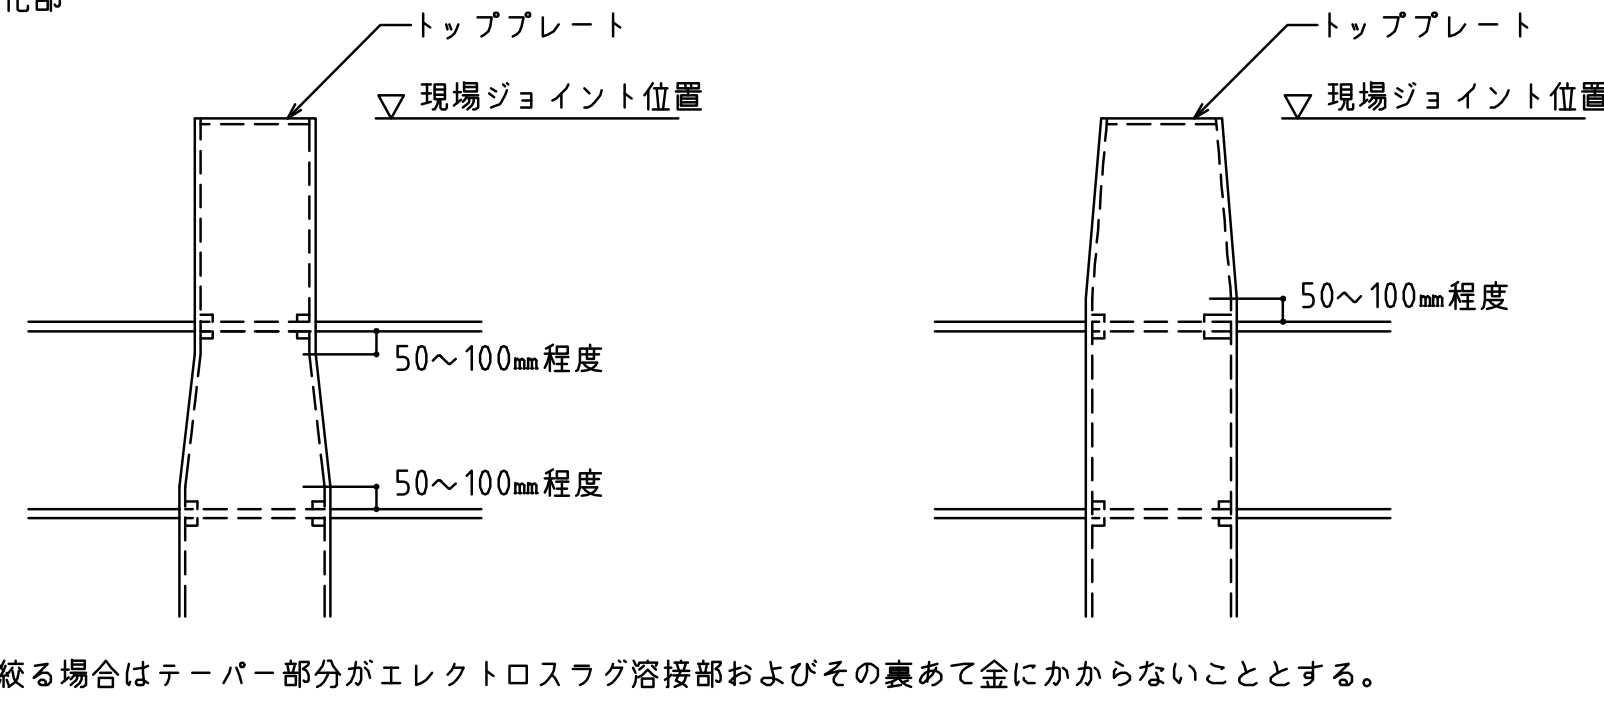

トッププレート

▽現場ジョイント位置


50~100mm程度

50~100mm程度

柱外径を絞る場合はテーバー部分がエレクトロスラグ溶接部およびその裏あて金にかからないこととする。

(2) 角形鋼管柱詳細図(通しダイアフラム形式)

a) 仕口部標準詳細図

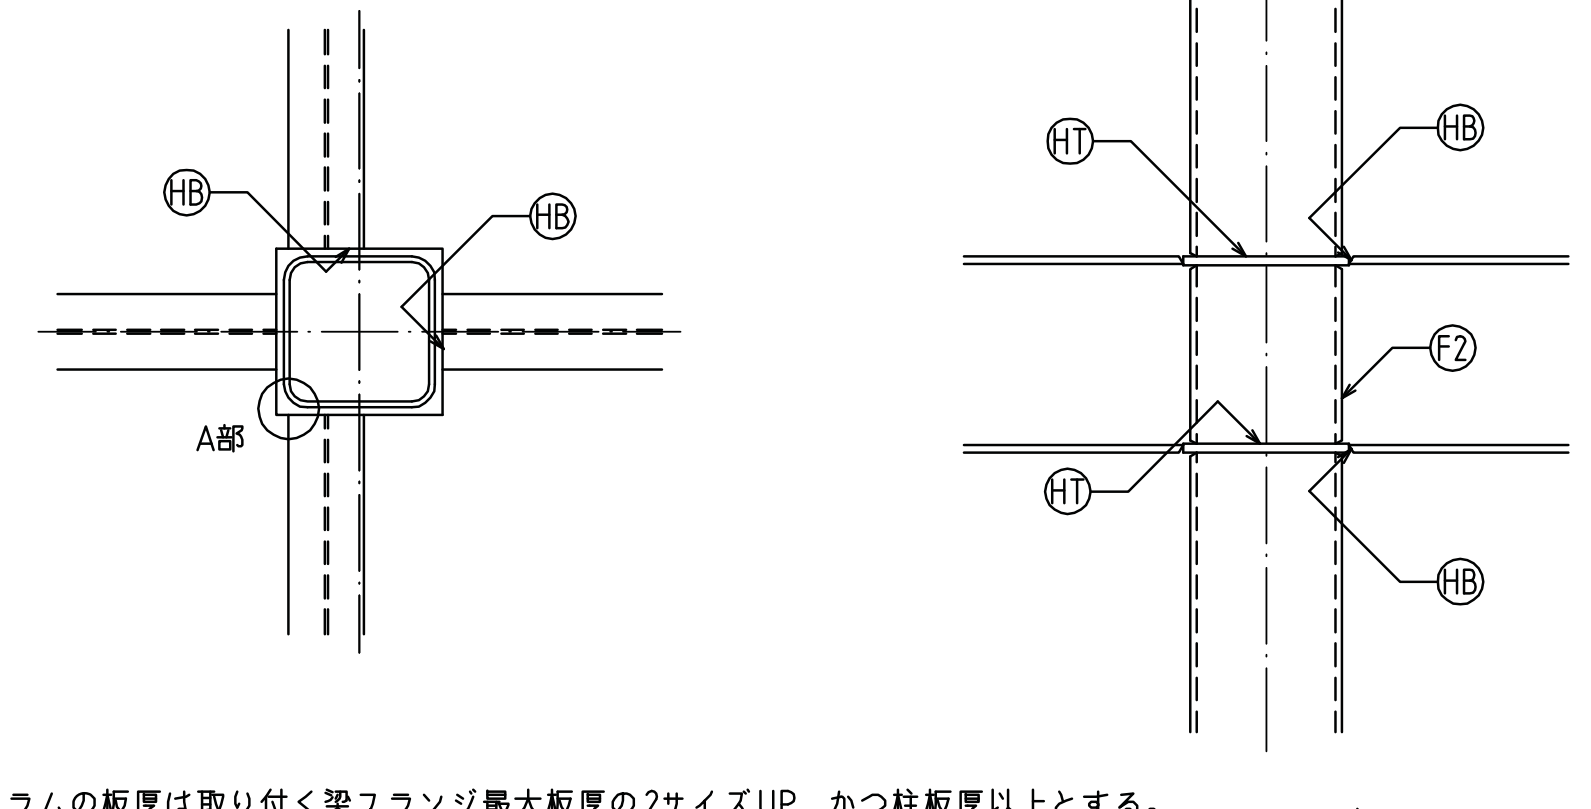

イ. ダイアフラムの板厚は取り付く梁フランジ最大板厚の2サイズUP、かつ柱板厚以上とする。
ロ. ダイアフラムの出寸法は25mm(柱板厚28mm未満)、30mm(柱板厚28mm以上)とする。
ハ. ダイアフラムの材質は柱、梁フランジの材質のうち高強度のもの以上とし、SN鋼材(鋼種)とする。
ニ. 仕口パネルの板厚は上下の柱の板厚以上とする。
ホ. 仕口パネルの材質は上下柱の材質のうち高強度のものと同等以上とする。
ヘ. 梁の偏心はダイアフラムの端より40mmまでとする。

ダイアフラム出寸法


ダイアフラム端からの寸法≧40mm

A部詳細

b) 梁段差部標準詳細図

(A) 内ダイアフラム形式

(B) 鉛直ハンチ形式

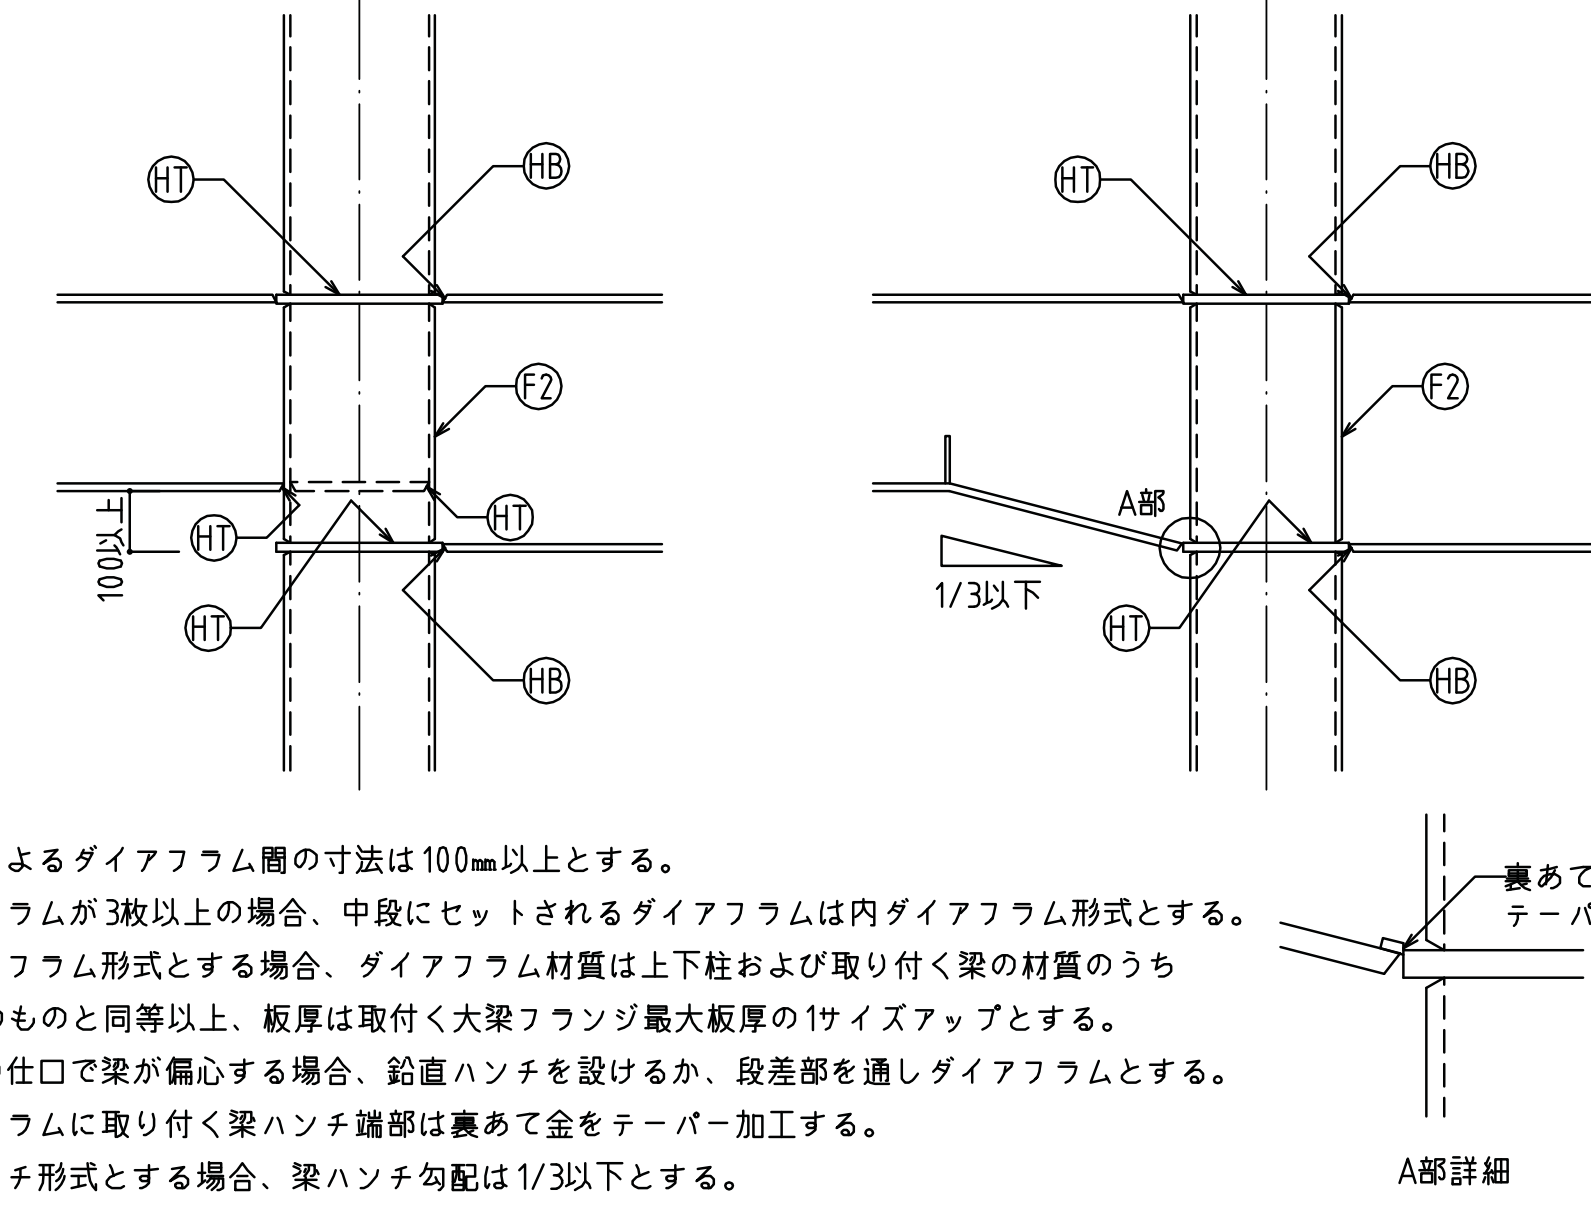

100以上

1/3以下


裏あて金
テーバー加工

A部詳細

イ. 梁段差によるダイアフラム間の寸法は100mm以上とする。
ロ. ダイアフラムが3枚以上の場合、中段にセットされるダイアフラムは内ダイアフラム形式とする。
ハ. 内ダイアフラム形式とする場合、ダイアフラム材質は上下柱および取り付く梁の材質のうち高強度のものと同等以上、板厚は取付く大梁フランジ最大板厚の1サイズアップとする。
ニ. 梁段差の仕口で梁が偏心する場合、鉛直ハンチを設けるか、段差部を通しダイアフラムとする。
ホ. ダイアフラムに取り付く梁ハンチ端部は裏あて金をテーバー加工する。
ヘ. 鉛直ハンチ形式とする場合、梁ハンチ勾配は1/3以下とする。

(3) 角形鋼管柱詳細図(内ダイアフラム型)

a) 仕口部標準詳細図

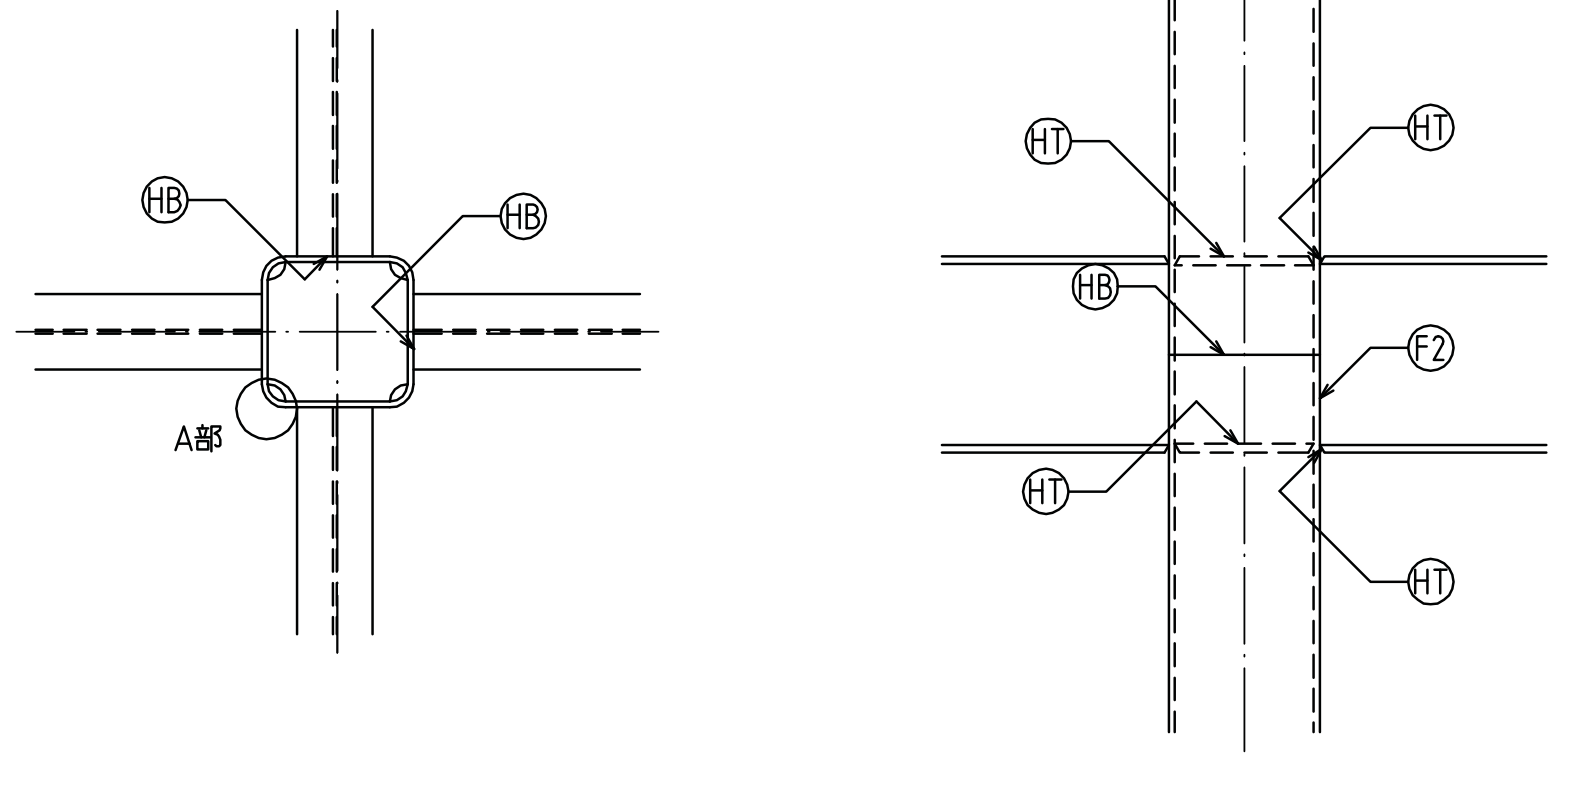

イ. ダイアフラムの板厚は取り付く梁フランジ最大板厚の1サイズUPとする。
ロ. ダイアフラムの角部はスカフアップ加工とする。
ハ. ダイアフラムの材質は取り付く梁フランジの材質のうち高強度のものと同等以上とする。
ニ. 柱板厚の変化は現場溶接継手部の位置とする。
ホ. 梁の取り付く位置は、角部寸法とエンドタブ長さを確保し、角部には溶接を行わない。
ヘ. 柱仕口部は同一部材を切断し、切断した方向と同方向で合わせて溶接する。
ト. ダイアフラムの位置および溶接は、原則として柱の溶接施工前に第三者検査機関による検査を行う。


角部+40mm

A部詳細

b) 梁に段差が生じる場合

(A) 内ダイアフラム形式

(B) 鉛直ハンチ形式

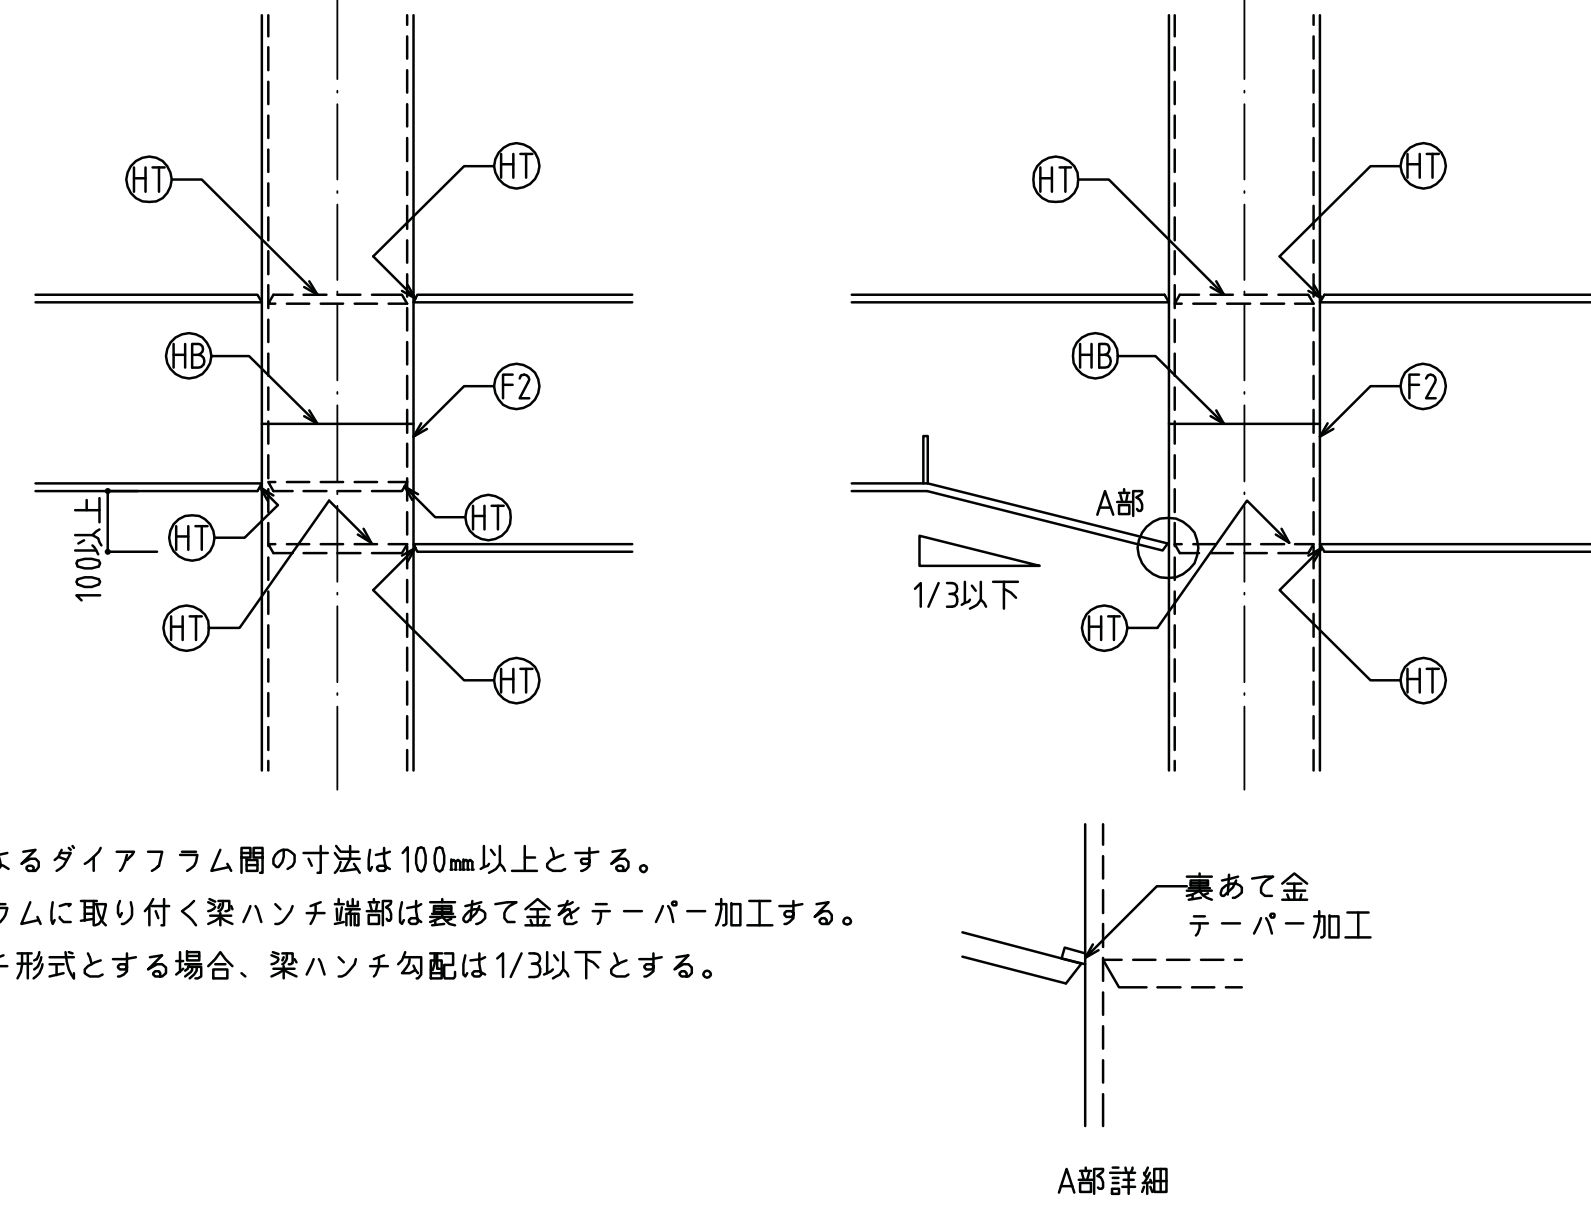

100以上

1/3以下


裏あて金
テーバー加工

A部詳細

イ. 梁段差によるダイアフラム間の寸法は100mm以上とする。
ロ. ダイアフラムに取り付く梁ハンチ端部は裏あて金をテーバー加工する。
ハ. 鉛直ハンチ形式とする場合、梁ハンチ勾配は1/3以下とする。

(4) 各部詳細図

a) エレクションピース

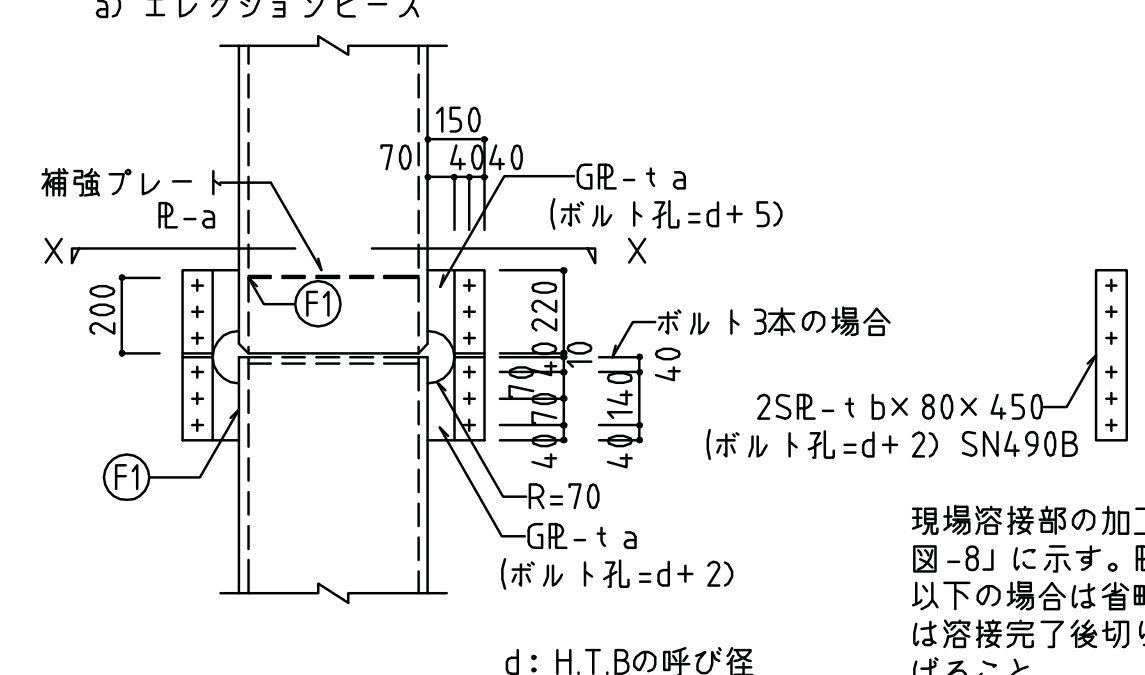

補強プレート

R-a

70

150

40

40

GR-t a (ボルト孔=d+5)

GR-t a (ボルト孔=d+2)

2SR-t b×80×450 (ボルト孔=d+2) SN490B


R=70

d: H.T.B.の呼び径

現場溶接部の加工要領は、「5-2溶接継手標準図-8」に示す。R-aは厚さ9mmとし、柱径400以下の場合は省略してよい。エレクションピースは溶接完了後切り落としグライNDERにて仕上げる。

柱の最大板厚 t	GR-t a	2SR-tb	H.T.B
t ≦ 19	GR-16	2SR-9	2-M20
19 < t ≦ 40	GR-19	2SR-12	3-M20
40 < t	GR-22	2SR-16	3-M22

b) リブプレート

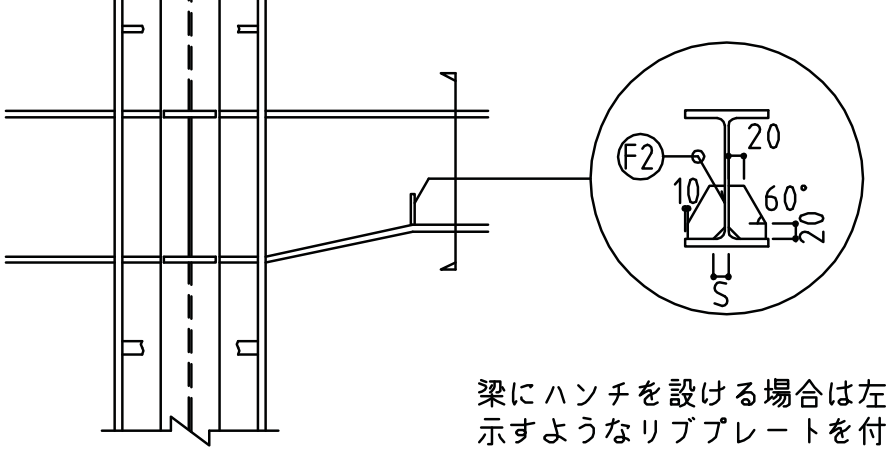

20

10


60°

S

梁にハンチを設ける場合は左図に示すようなリブプレートを付け、板厚はウェブと同厚とする。


リブプレートの形状S=10とする。ただしウェブ厚16mmの場合は、S=15とする。

鉄骨造の場合

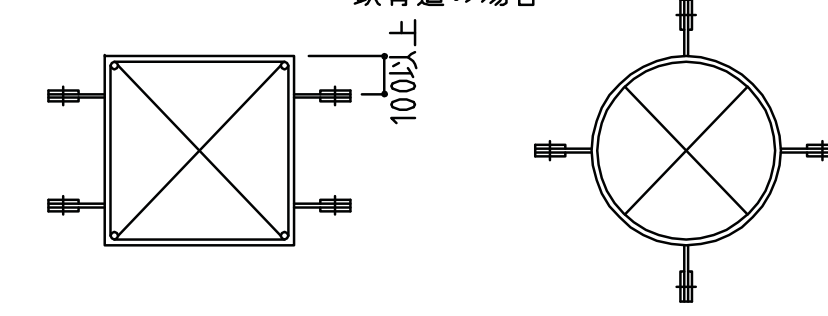

100以上

CFT造の場合

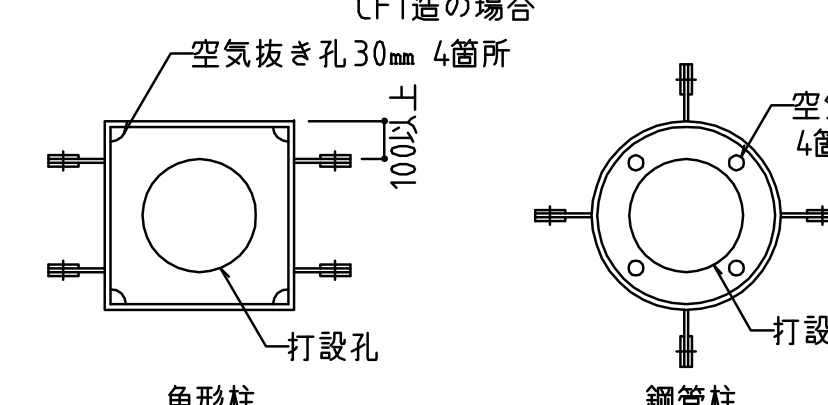

空気抜き孔30mm 4箇所

100以上

打設孔

鋼管柱

コンクリートの打設が圧入工法で、圧入口直下の継手の場合はR-aを省略する。

X-X断面

鋼管及び角形柱の継手

3. 溶接作業要領

(1) エンドタブ

エンドタブは、原則として母材と同厚のものをを用い、長さは表-1による。

AW検定協議会代替エンドタブ試験合格者が溶接作業を行う場合は、代替エンドタブの使用可とする。ただしその場合試験に用いたエンドタブと同製品を使用すること。


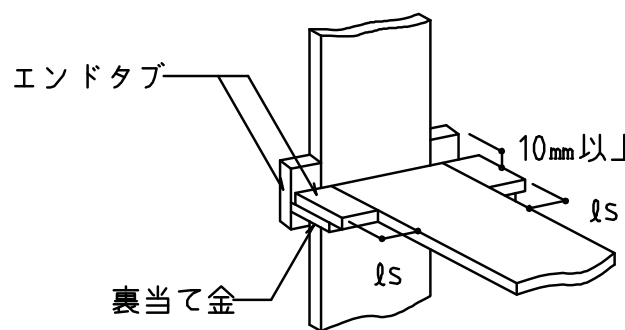


表-1 エンドタブの長さ (単位: mm)	
溶接方法	ls
手溶接	35 以上
半自動溶接	38 以上
自動溶接	70 以上


柱梁接合部エンドタブの組立溶接例

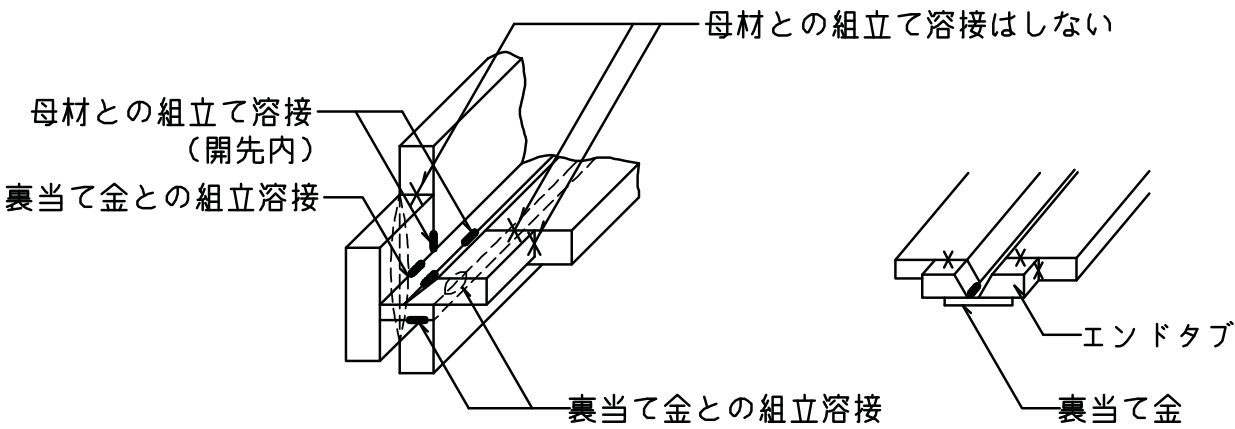



(2) スクラップ

原則としてノンスクラップ工法とする。



同時組みビルドH梁の場合

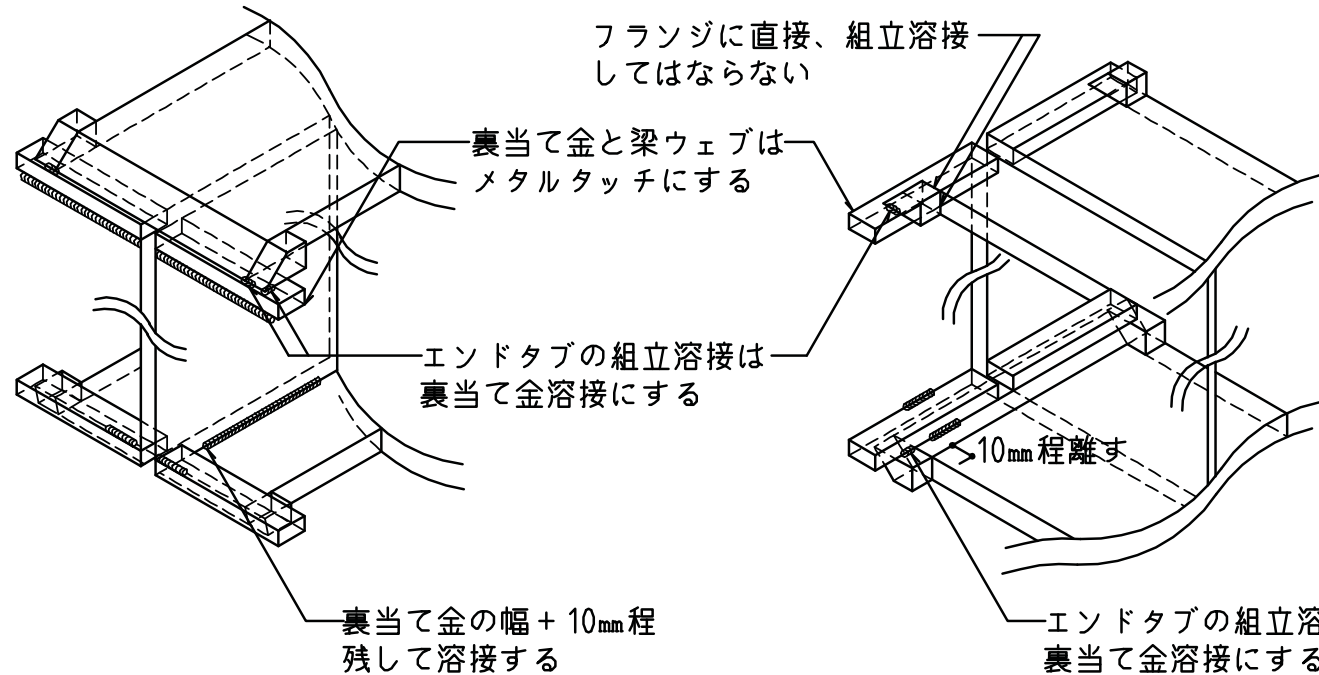

柱通し

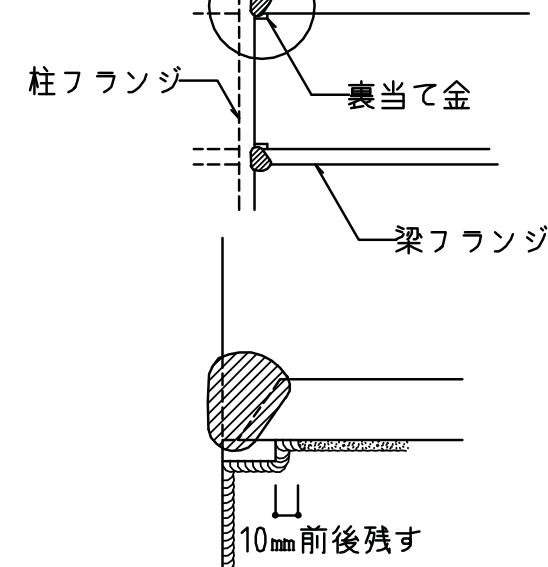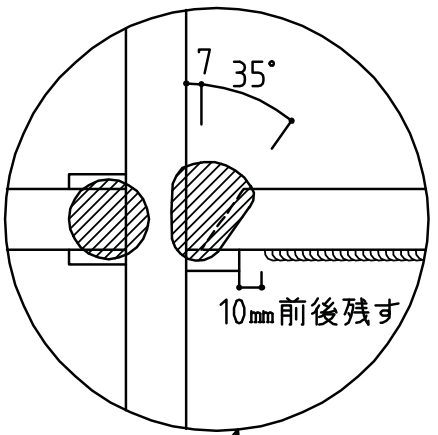

梁通し

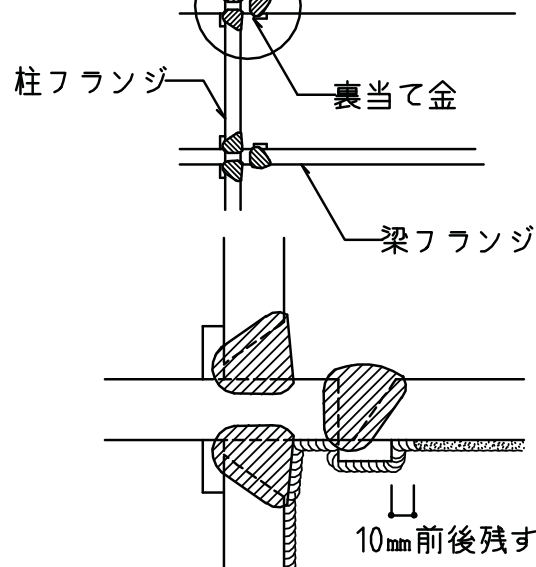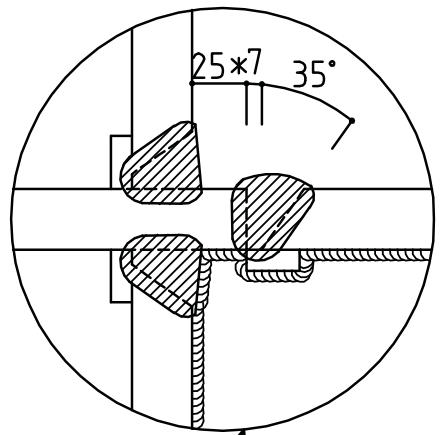

スクラップを設ける場合は、改良型スクラップとする。なお、BH梁のスクラップ端のまわり溶接は行わない。(スクラップ手前10mmで溶接を止めておく)

工場溶接の場合

柱通し形式		梁通し形式	
裏当て金形式	ガウジング形式	裏当て金形式	ガウジング形式

(3) 裏当て金

片面溶接に用いる裏当て金の溶接は、断続隅肉溶接とする。

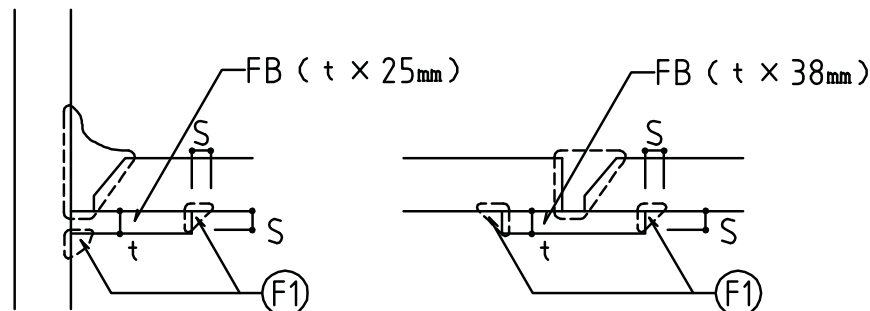


図-2 裏当て金の溶接

表-2 裏当て金の厚さ


溶接方法	t
手溶接	6 以上
半自動溶接	9 以上
自動溶接	12 以上

表-3 溶接のサイズ

裏当て金の厚さ	S
t ≤ 9	5
t > 9	9


エンドタブ、裏当て金の組立て溶接

分割形裏当て金 (スクラップを設けない場合に適用する)

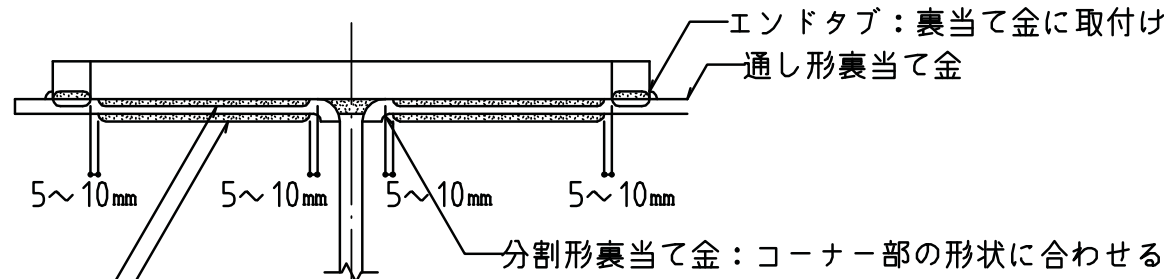

裏当て金組立て溶接を施す部位：裏隅肉溶接S=4~6mm、1パス、長さ40~60mm程度とする

裏当て金の組立位置

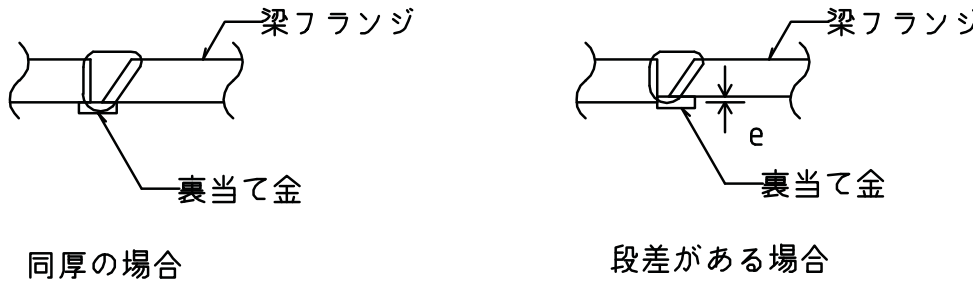

(4) スニップカット



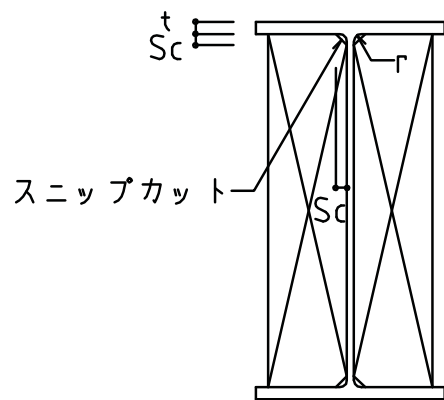


表-3 スニップカットの寸法


t	6	9	12	16 以上
Sc	10	12	14	15

図-3 スニップカット

柱脚部標準詳細図

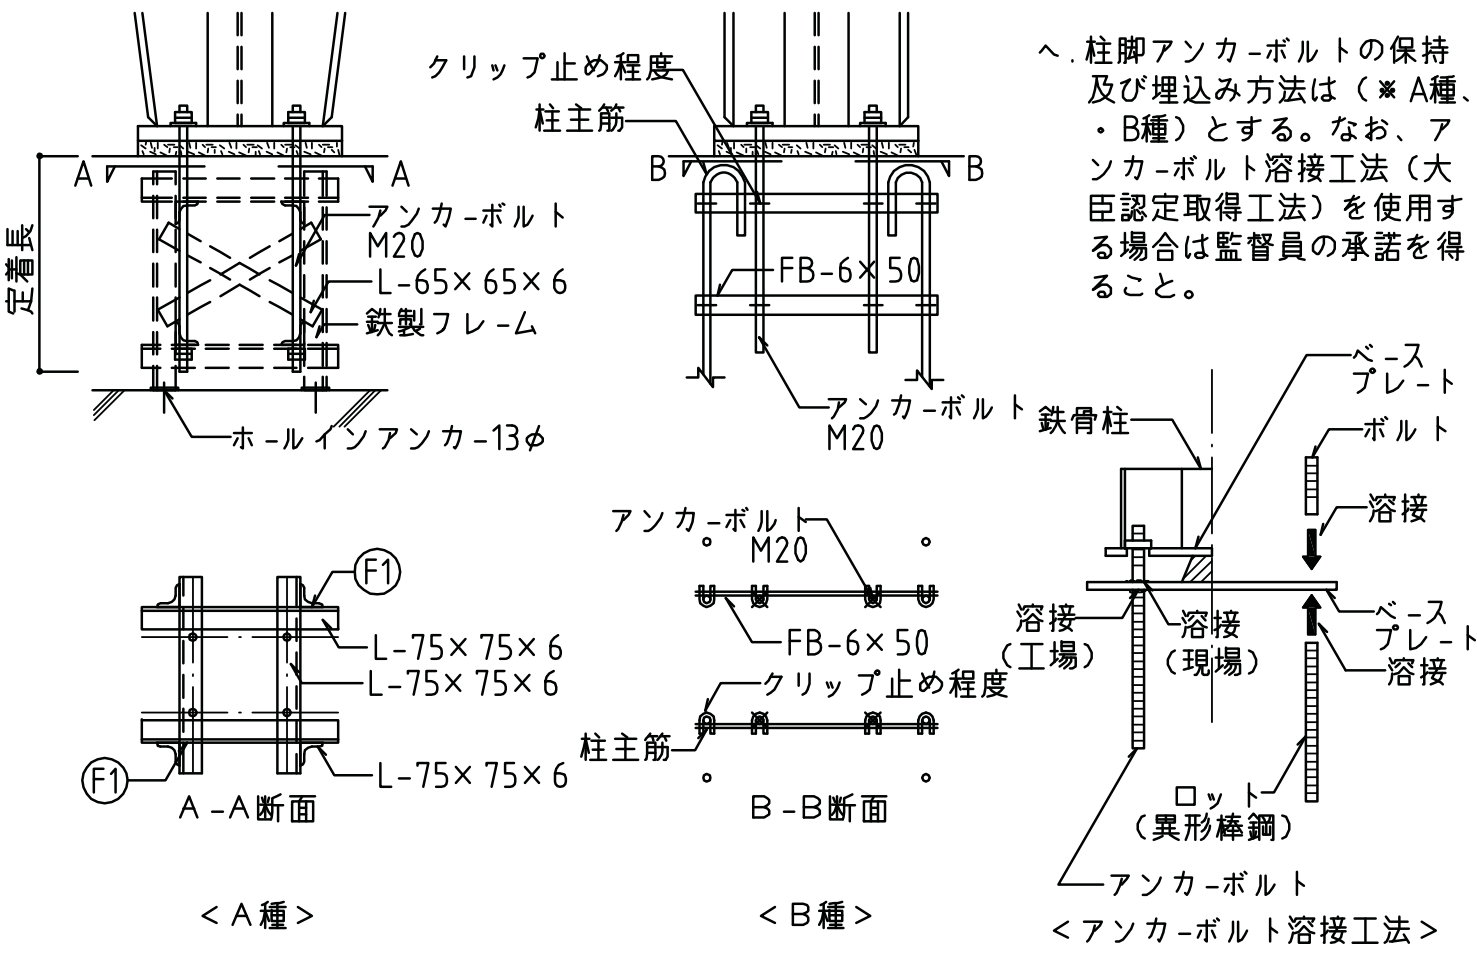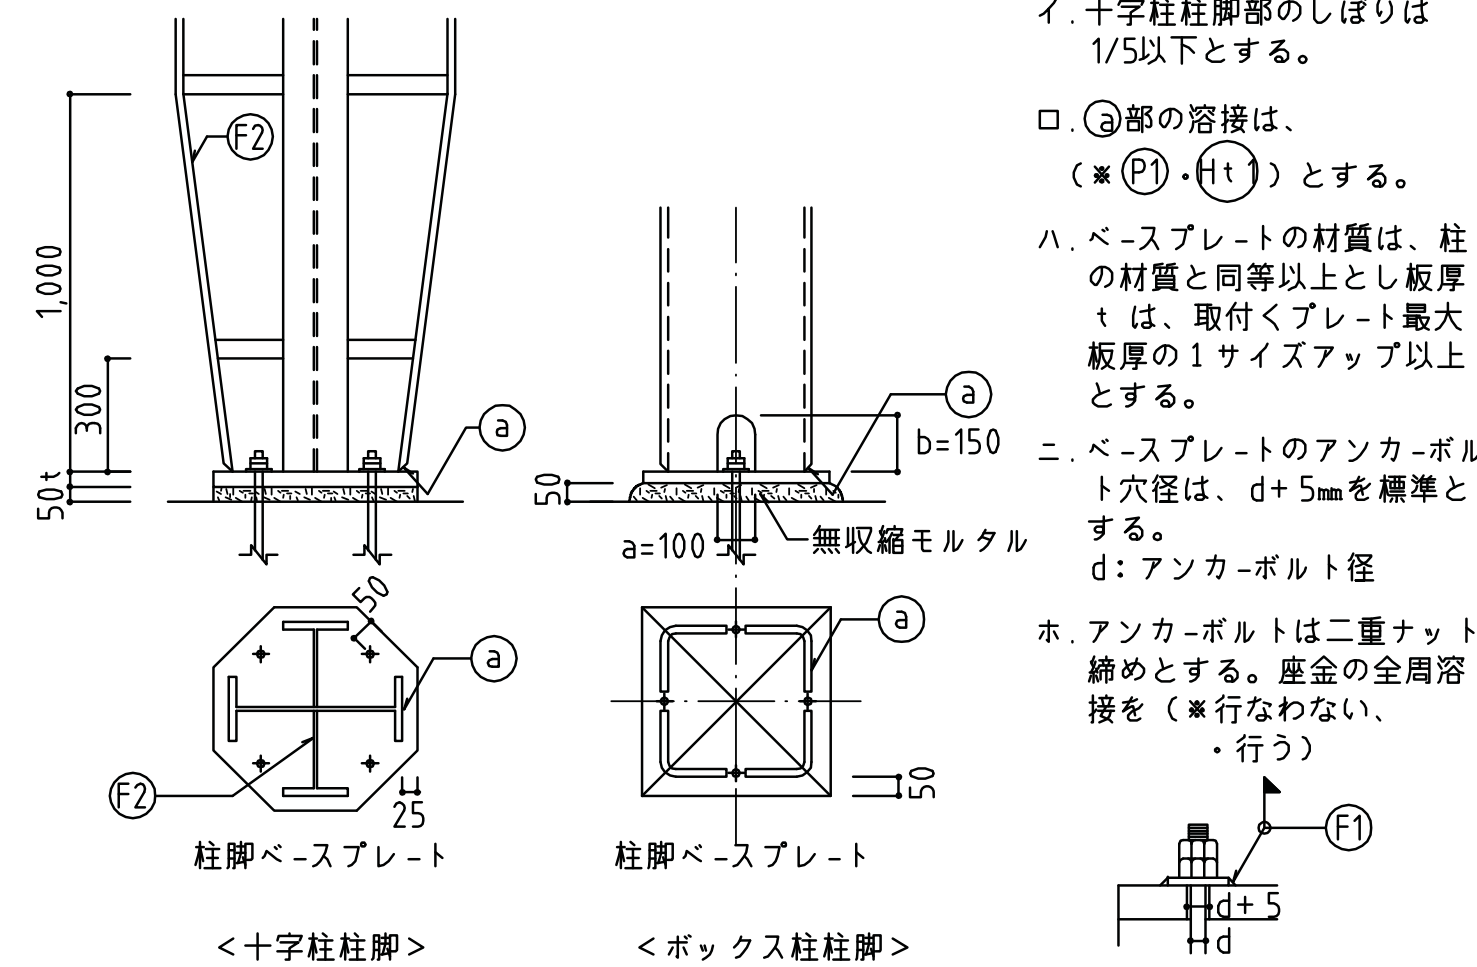



アンカーボルトの保持及び埋込み方法

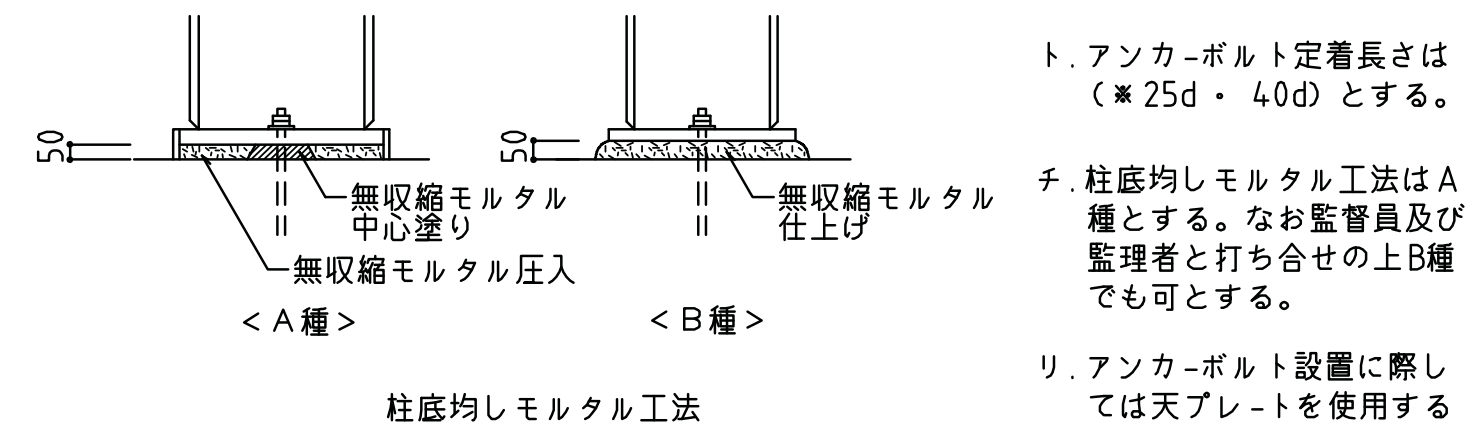

頭付きスタッド溶接

イ 材料 頭付きスタッドの材料はJIS B1198 (頭付きスタッド) を使用する。ロ はしあき、かぶり等

項目	寸法
間隔 (p)	呼び名の7.5倍以上かつ 600mm 以下
最小ゲージ (g)	呼び名の 5 倍以上
へりあき (e1)	40mm 以上
かぶり (dc)	30mm 以上 (あらゆる方向)
径 (d)	2.5× t f以下 (鉄骨はリウェブ直上に溶接される場合をのぞく)
長さ径比	L/d ≥ 4

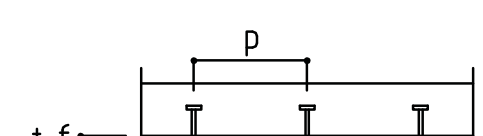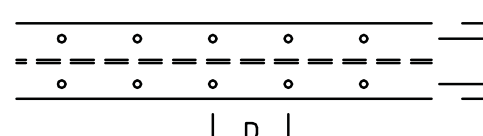

デッキプレート


(特記なき限り、鉄骨工事技術指針工事現場施工編(日本建築学会)による)適用範囲は、JIS系デッキ、フラットデッキとする。

1. デッキプレート標準納まり (フラットデッキも同様とする)


(1) 敷込み

a) デッキプレートの梁へのかかり代

b) デッキ外端 (長手、幅両方向とも)

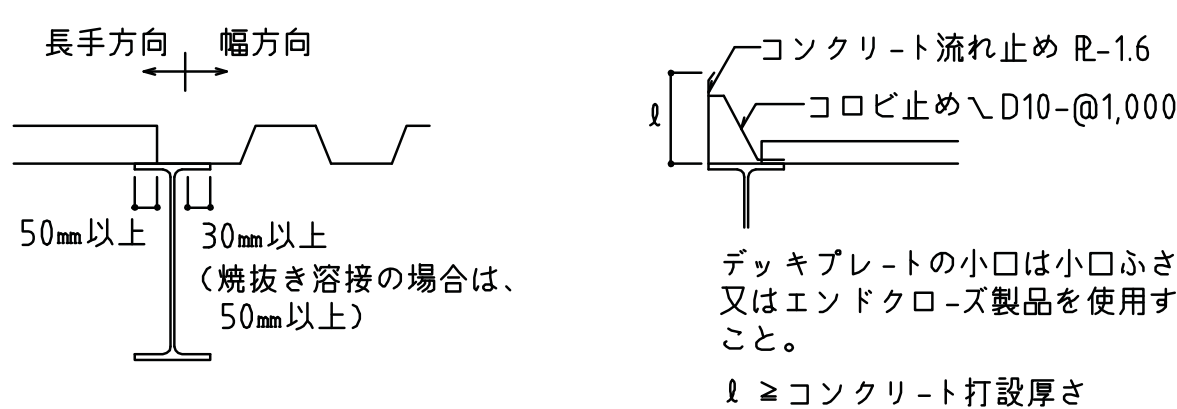


c) デッキプレート山部が大梁をまたぐ場合

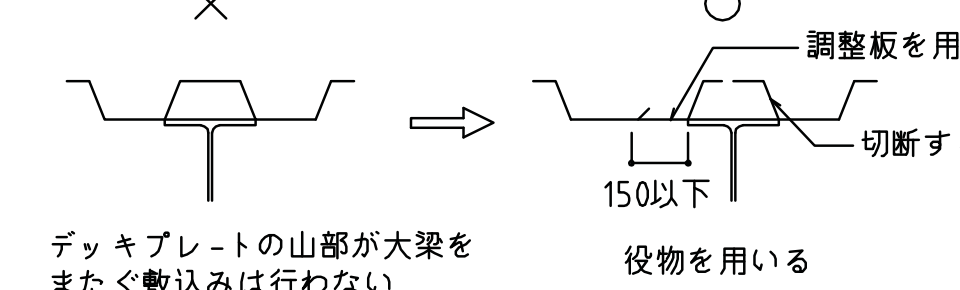


d) 幅方向の寸法調整

下図の様なデッキプレート相互の接合部で寸法調整は行わず、必ず梁端部で調整プレート (役物) を用いる。

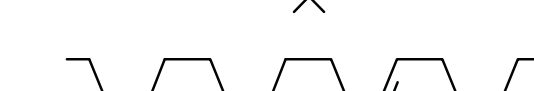


(2) 柱及び梁継手部

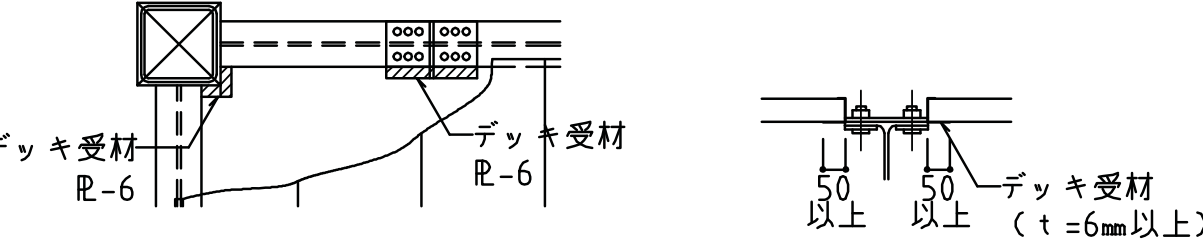

(3) 開口補強


a) 補強がない場合

b) 開口部の大きさが300mm×300mm以下の場合ただし、床版が一方板の場合は不可

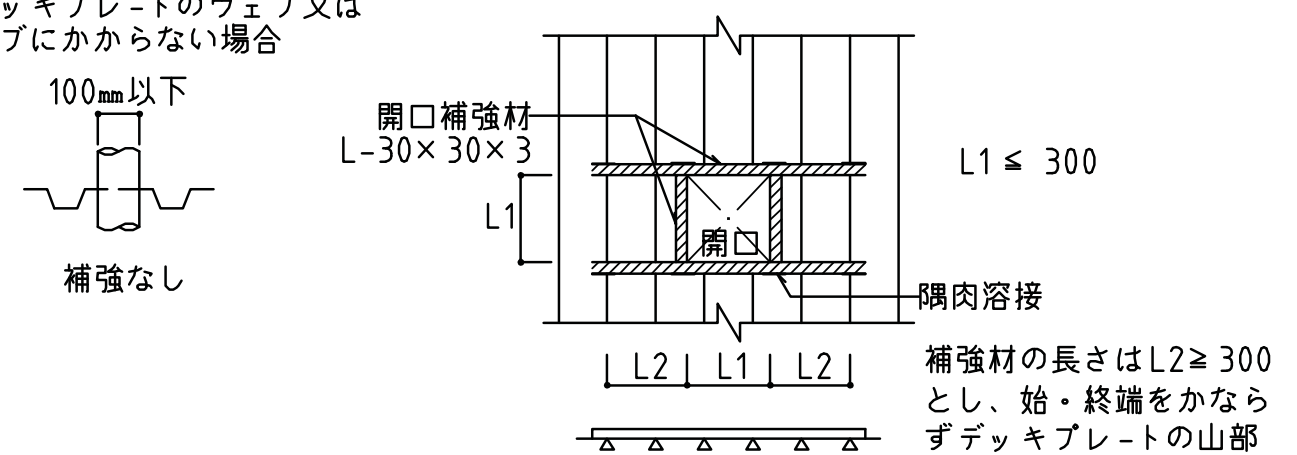

c) 上記以外

下図の様に補強小梁を用い開口部周辺は鉄筋で補強する

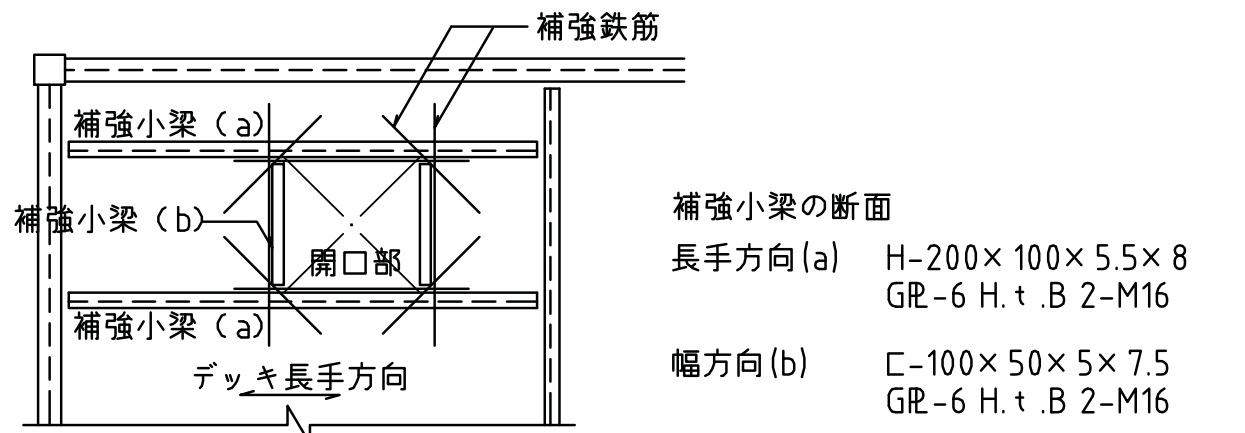

2. 梁との接合

(1) 梁の溶接面


赤錆、油脂、土砂等を十分に除去し、乾燥させること

(2) 溶接位置

デッキプレート幅方向

(大梁・小梁)

各谷1ヶ所 (焼抜き栓溶接)

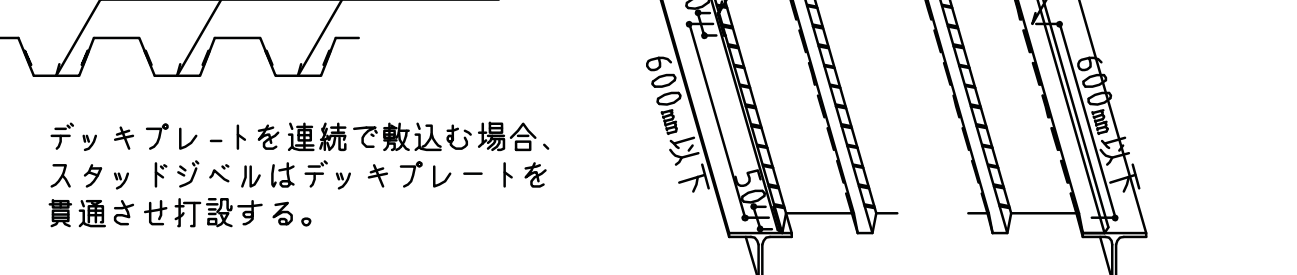

3. 鉄骨工事精度標準（測定に用いる器具及び測定方法は鉄骨精度検査基準（JASS6）による

1. 工作および組立て

名 称	図	管理許容差	限界許容差
(1) t 継手のすきま (隅肉溶接) e		$e \leq 2\text{mm}$	$e \leq 3\text{mm}$ ただし、eが2mmを超える場合はサイズをeだけ増加する。
(2) 重ね継手のすきま e		$e \leq 2\text{mm}$	$e \leq 3\text{mm}$ ただし、eが2mmを超える場合はサイズをeだけ増加する。
(3) 突合せ継手の食違い e		$t \leq 15\text{mm}$ $e \leq t / 15$ かつ $e \leq 2\text{mm}$	$t \leq 15\text{mm}$ $e \leq t / 10$ かつ $e \leq 3\text{mm}$
(4) ルート間隔 (裏はつり) e		アーク手溶接 $0 \leq e \leq 2.5\text{mm}$ サブマージアーク自動溶接 $0 \leq e \leq 1\text{mm}$ ガスシールドアーク半自動溶接 $0 \leq e \leq 2\text{mm}$ セルフシールドアーク半自動溶接 $0 \leq e \leq 2\text{mm}$	アーク手溶接 $0 \leq e \leq 4\text{mm}$ サブマージアーク自動溶接 $0 \leq e \leq 2\text{mm}$ ガスシールドアーク半自動溶接 $0 \leq e \leq 3\text{mm}$ セルフシールドアーク半自動溶接 $0 \leq e \leq 3\text{mm}$
(5) ルート間隔 (表当て金付き) Δa		アーク手溶接、ガスシールドアーク半自動溶接、セルフシールドアーク半自動溶接 $\Delta a \geq -2\text{mm}$ サブマージアーク自動溶接 $-2\text{mm} \leq \Delta a \leq +2\text{mm}$	アーク手溶接、ガスシールドアーク半自動溶接、セルフシールドアーク半自動溶接 $\Delta a \geq -3\text{mm}$ サブマージアーク自動溶接 $-3\text{mm} \leq \Delta a \leq +3\text{mm}$
(6) ルート面 Δa		アーク手溶接、ガスシールドアーク半自動溶接、セルフシールドアーク半自動溶接 裏当て金なし $\Delta a \leq 2\text{mm}$ 裏当て金あり $\Delta a \leq 1\text{mm}$ サブマージアーク自動溶接 $\Delta a \leq 2\text{mm}$	アーク手溶接、ガスシールドアーク半自動溶接、セルフシールドアーク半自動溶接 裏当て金なし $\Delta a \leq 3\text{mm}$ 裏当て金あり $\Delta a \leq 2\text{mm}$ サブマージアーク自動溶接 $\Delta a \leq 3\text{mm}$
(7) ベベル角度 $\Delta \alpha$		$\Delta \alpha \geq -2.5^\circ$	$\Delta \alpha \geq -5^\circ$
(8) 開先角度 $\Delta \alpha$		$\Delta \alpha 1 \geq -5^\circ$ $\Delta \alpha 2 \geq -2.5^\circ$	$\Delta \alpha 1 \geq -10^\circ$ $\Delta \alpha 2 \geq -5^\circ$
(9) ガス切断面のあらさ		開先内 自由縁端 $200 \mu\text{mRy}$ $100 \mu\text{mRy}$	開先内 自由縁端 $200 \mu\text{mRy}$ $100 \mu\text{mRy}$
(10) ガス切断面のノッチ深さ d		開先内 自由縁端 $d \leq 1\text{mm}$ $d \leq 0.5\text{mm}$	開先内 自由縁端 $d \leq 2\text{mm}$ $d \leq 1\text{mm}$
(11) ガス切断による切断線の直角度 e		$t \leq 20\text{mm}$ $e \leq 1\text{mm}$ $t > 20\text{mm}$ $e < t / 20$	$t \leq 20\text{mm}$ $e \leq 2\text{mm}$ $t > 20\text{mm}$ $e < t / 10$
(12) 仕口のずれ ダイヤフラムとフランジのずれ e		$t 1 \geq t 2$ $e \leq 2 t 1 / 15$ かつ $e \leq 3\text{mm}$ $t 1 < t 2$ $e \leq t 1 / 6$ かつ $e \leq 4\text{mm}$	$t 1 \geq t 2$ $e \leq t 1 / 5$ かつ $e \leq 4\text{mm}$ $t 1 < t 2$ $e \leq t 1 / 4$ かつ $e \leq 5\text{mm}$
(13) 溶接組立材端部の不ぞろい e		$e \leq 2\text{mm}$	$e \leq 3\text{mm}$

2. 高力ボルト

名 称	図	管理許容差	限界許容差
(1) 孔の心ずれ e		$e \leq 1\text{mm}$	$e \leq 1.5\text{mm}$
(2) 孔相互の間隔 ΔP		$-1\text{mm} \leq \Delta P \leq +1\text{mm}$	$-1.5\text{mm} \leq \Delta P \leq +1.5\text{mm}$
(3) 孔の食違い e		$e \leq 1\text{mm}$	$e \leq 1.5\text{mm}$
(4) 高力ボルト接合部の肌すき e		$e \leq 1\text{mm}$	$e \leq 1\text{mm}$
(5) 孔のはしき・へりあき Δa		$\Delta a 1 \geq -2\text{mm}$ $\Delta a 2 \geq -2\text{mm}$ かつ「高力ボルト接合設計施工指針」のはしき・へりあきの最小値を満足すること。	$\Delta a 1 \geq -3\text{mm}$ $\Delta a 2 \geq -3\text{mm}$ かつ「高力ボルト接合設計施工指針」のはしき・へりあきの最小値を満足すること。

3. 溶接

名 称	図	管理許容差	限界許容差
(1) 隅肉溶接のサイズ Δs		$0 \leq \Delta s \leq 0.5S$ かつ $\Delta s \leq 5\text{mm}$	$0 \leq \Delta s \leq 0.8S$ かつ $\Delta s \leq 8\text{mm}$
(2) 隅肉溶接の余盛の高さ Δa		$0 \leq \Delta a \leq 0.4S$ かつ $\Delta a \leq 4\text{mm}$	$0 \leq \Delta a \leq 0.6S$ かつ $\Delta a \leq 6\text{mm}$
(3) 完全溶込み溶接突合せ継手の余盛の高さ h		$B < 15\text{mm}$ $15\text{mm} \leq B < 25\text{mm}$ $25\text{mm} \leq B$ $0 < h \leq 3\text{mm}$ $0 < h \leq 4\text{mm}$ $0 < h \leq (4/25) B\text{mm}$	$B < 15\text{mm}$ $15\text{mm} \leq B < 25\text{mm}$ $25\text{mm} \leq B$ $0 < h \leq 5\text{mm}$ $0 < h \leq 6\text{mm}$ $0 < h \leq (6/25) B\text{mm}$
(4) 完全溶込み溶接 t 継手の余盛の高さ Δh		$t \leq 40$ ($h=t/4$) $0 \leq \Delta h \leq 7\text{mm}$ $t > 40$ ($h=10$) $0 \leq \Delta h \leq t/4-3$	$t \leq 40$ ($h=t/4$) $0 \leq \Delta h \leq 10\text{mm}$ $t > 40$ ($h=10$) $0 \leq \Delta h \leq t/4$
(5) アンダーカット e		完全溶込み溶接 $e \leq 0.3\text{mm}$ 前面隅肉溶接 $e \leq 0.3\text{mm}$ 側面隅肉溶接 $e \leq 0.3\text{mm}$ ただし、アンダーカット部分の長さの総和が溶接部分全体の長さの10%以下であり、かつ、その断面が鋭角的でない場合は、アンダーカットの深さeを1mm以下とすることができる。	完全溶込み溶接 $e \leq 0.3\text{mm}$ 前面隅肉溶接 $e \leq 0.3\text{mm}$ 側面隅肉溶接 $e \leq 0.3\text{mm}$ ただし、アンダーカット部分の長さの総和が溶接部分全体の長さの10%以下であり、かつ、その断面が鋭角的でない場合は、アンダーカットの深さeを1mm以下とすることができる。
(6) 突合せ継手の食違い e		$t \leq 15\text{mm}$ $e \leq 1\text{mm}$ $t > 15\text{mm}$ $e \leq t / 15$ かつ $e \leq 2\text{mm}$	$t \leq 15\text{mm}$ $e \leq 1.5\text{mm}$ $t > 15\text{mm}$ $e \leq t / 10$ かつ $e \leq 3\text{mm}$
(7) 仕口のずれ ダイヤフラムとフランジのずれ e		$t 1 \geq t 2$ $e \leq 2 t 1 / 15$ かつ $e \leq 3\text{mm}$ $t 1 < t 2$ $e \leq t 1 / 6$ かつ $e \leq 4\text{mm}$	$t 1 \geq t 2$ $e \leq t 1 / 5$ かつ $e \leq 4\text{mm}$ $t 1 < t 2$ $e \leq t 1 / 4$ かつ $e \leq 5\text{mm}$

(8) ビード表面の不整 e		ビード表面の凸凹の高低差 e1, e2は溶接の長さ、またはビード幅25mmの範囲で2.5mm以下、ビード幅の不整e3は溶接の長さ150mmの範囲で5mm以下。	ビード表面の凸凹の高低差 e1, e2は溶接の長さ、またはビード幅25mmの範囲で4mm以下、ビード幅の不整e3は溶接の長さ
(9) ピット		溶接長さ30cmあたり1個以下。ただし、ピットの大きさが1mm以下のものは3個を1個として計算する。	溶接長さ30cmあたり2個以下。ただし、ピットの大きさが1mm以下のものは3個を1個として計算する。
(10) スタッド溶接後の仕上がり高さ と傾き ΔL , θ		$-1.5\text{mm} \leq \Delta L \leq +1.5\text{mm}$ $\theta \leq 3^\circ$	$-2\text{mm} \leq \Delta L \leq +2\text{mm}$ $\theta \leq 5^\circ$


4. 製品

名 称	図	管理許容差	限界許容差
(1) 梁の長さ ΔL		$-3\text{mm} \leq \Delta L \leq +3\text{mm}$	$-5\text{mm} \leq \Delta L \leq +5\text{mm}$
(2) 柱の長さ ΔL		$L < 10\text{m}$ $-3\text{mm} \leq \Delta L \leq +3\text{mm}$ $L \geq 10\text{m}$ $-4\text{mm} \leq \Delta L \leq +4\text{mm}$	$L < 10\text{m}$ $-5\text{mm} \leq \Delta L \leq +5\text{mm}$ $L \geq 10\text{m}$ $-6\text{mm} \leq \Delta L \leq +6\text{mm}$
(3) 階高 ΔL		$-3\text{mm} \leq \Delta L \leq +3\text{mm}$	$-5\text{mm} \leq \Delta L \leq +5\text{mm}$
(4) 梁の曲がり e		$e \leq \frac{L}{1000}$ かつ $e \leq 10\text{mm}$	$e \leq \frac{1.5L}{1000}$ かつ $e \leq 15\text{mm}$
(5) 柱の曲がり e		$e \leq \frac{L}{1500}$ かつ $e \leq 5\text{mm}$	$e \leq \frac{L}{1000}$ かつ $e \leq 8\text{mm}$
(6) せい ΔH		$H < 800\text{mm}$ $-2\text{mm} \leq \Delta H \leq +2\text{mm}$ $H \geq 800\text{mm}$ $-3\text{mm} \leq \Delta H \leq +3\text{mm}$	$H < 800\text{mm}$ $-3\text{mm} \leq \Delta H \leq +3\text{mm}$ $H \geq 800\text{mm}$ $-4\text{mm} \leq \Delta H \leq +4\text{mm}$
(7) 幅 ΔB		$-2\text{mm} \leq \Delta B \leq +2\text{mm}$	$-3\text{mm} \leq \Delta B \leq +3\text{mm}$
(8) 箱形断面の直角度 e		接合部 $e \leq \frac{H}{100}$ かつ $e \leq 2\text{mm}$ 一般部 $e \leq \frac{2H}{100}$ かつ $e \leq 4\text{mm}$	接合部 $e \leq \frac{3H}{200}$ かつ $e \leq 3\text{mm}$ 一般部 $e \leq \frac{3H}{100}$ かつ $e \leq 6\text{mm}$
(9) H形断面の直角度 e		接合部 $e \leq \frac{b}{100}$ かつ $e \leq 1.0\text{mm}$ 一般部 $e \leq \frac{2b}{100}$ かつ $e \leq 2\text{mm}$	接合部 $e \leq \frac{3b}{200}$ かつ $e \leq 1.5\text{mm}$ 一般部 $e \leq \frac{3b}{100}$ かつ $e \leq 3\text{mm}$
(10) ウェブの心ずれ e		$e \leq 2\text{mm}$	$e \leq 3\text{mm}$
(11) ウェブの曲がり e		$e 1 \leq \frac{H}{150}$ かつ $e 1 \leq 4\text{mm}$ $e 2 \leq \frac{B}{150}$ かつ $e 2 \leq 4\text{mm}$ ただし、 $t \leq 6$ には適用しない。	$e 1 \leq \frac{H}{100}$ かつ $e 1 \leq 6\text{mm}$ $e 2 \leq \frac{B}{100}$ かつ $e 2 \leq 6\text{mm}$ ただし、 $t \leq 6$ には適用しない。

(12) 仕口部の角度 e		$e 1, e 2 \leq \frac{L}{300}$ かつ $e 3 \leq 4\text{mm}$	$e 1, e 2 \leq \frac{L}{200}$ かつ $e 3 \leq 6\text{mm}$
(13) 仕口部の長さ ΔL		$-3\text{mm} \leq \Delta L \leq +3\text{mm}$	$-5\text{mm} \leq \Delta L \leq +5\text{mm}$
(14) 柱のねじれ δ		$\delta \leq \frac{6H}{1000}$ かつ $\delta \leq 5\text{mm}$	$\delta \leq \frac{9H}{1000}$ かつ $\delta \leq 8\text{mm}$
(15) メタルタッチ e		$e \leq \frac{1.5H}{1000}$	$e \leq \frac{2.5H}{1000}$
(16) ベースプレートの折れおよび凹凸 e		$e \leq 2\text{mm}$	$e \leq 3\text{mm}$

5. 工事現場

名 称	図	管理許容差	限界許容差
(1) 建物の倒れ e		$e \leq \frac{H}{4000} + 7\text{mm}$ かつ $e \leq 30\text{mm}$	$e \leq \frac{H}{2500} + 10\text{mm}$ かつ $e \leq 50\text{mm}$
(2) 建物のわん 曲 e		$e \leq \frac{L}{4000}$ かつ $e \leq 20\text{mm}$	$e \leq \frac{L}{2500}$ かつ $e \leq 25\text{mm}$
(3) 通り心とアンカーボルトの位置のずれ e		横方向アンカーボルト $-3\text{mm} \leq e \leq +3\text{mm}$ 縦方向アンカーボルト $-5\text{mm} \leq e \leq +5\text{mm}$	$-5\text{mm} \leq e \leq +5\text{mm}$ $-8\text{mm} \leq e \leq +8\text{mm}$
(4) 柱すえ付け面の高さ ΔH		$-3\text{mm} \leq \Delta H \leq +3\text{mm}$	$-5\text{mm} \leq \Delta H \leq +5\text{mm}$
(5) 工事現場継手階の階高 ΔH		$-5\text{mm} \leq \Delta H \leq +5\text{mm}$	$-8\text{mm} \leq \Delta H \leq +8\text{mm}$
(6) 梁の水平度 e		$e \leq \frac{L}{1000} + 3\text{mm}$ かつ $e \leq 10\text{mm}$	$e \leq \frac{L}{700} + 5\text{mm}$ かつ $e \leq 15\text{mm}$
(7) 柱の倒れ e		$e \leq \frac{H}{1000}$ かつ $e \leq 10\text{mm}$	$e \leq \frac{H}{700}$ かつ $e \leq 15\text{mm}$

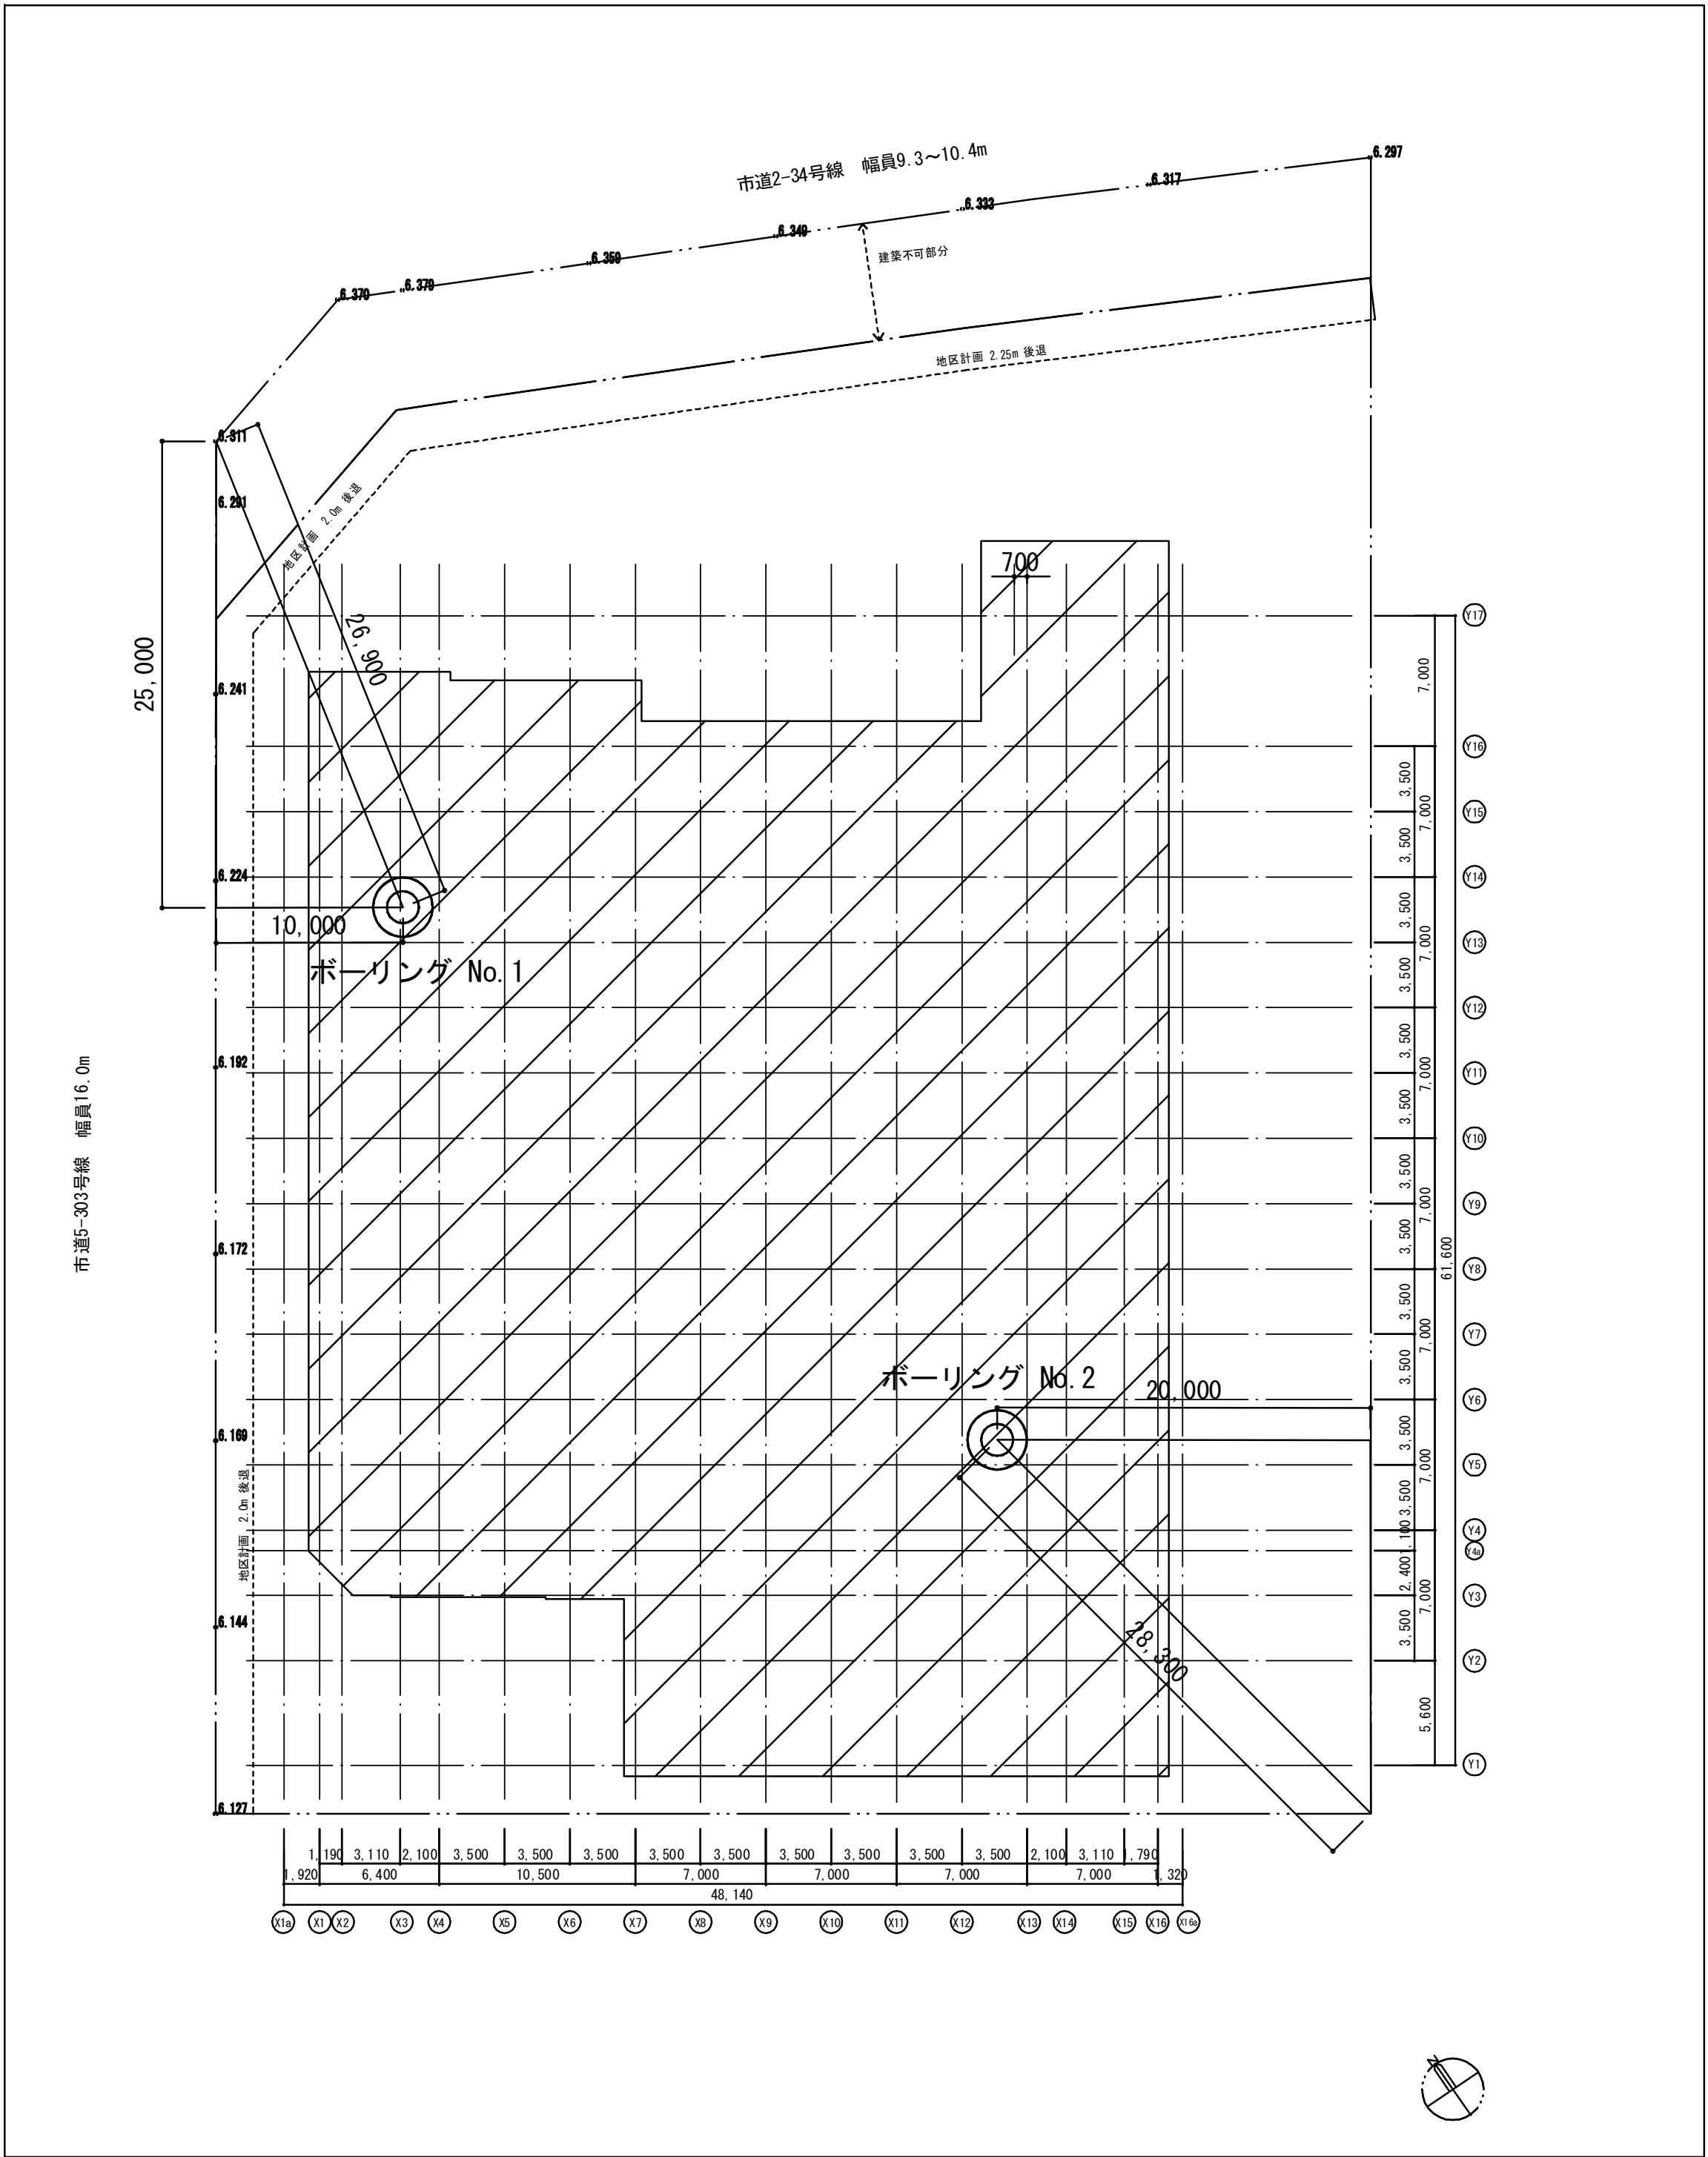

ボーリング位置図


共通事項 (特記なき限り下記による)

1. は建物位置を示す。

▽1FL±0 (TP+6, 500)

▽杭天端 (TP+4, 550)

▽杭先端 (TP-18, 450)

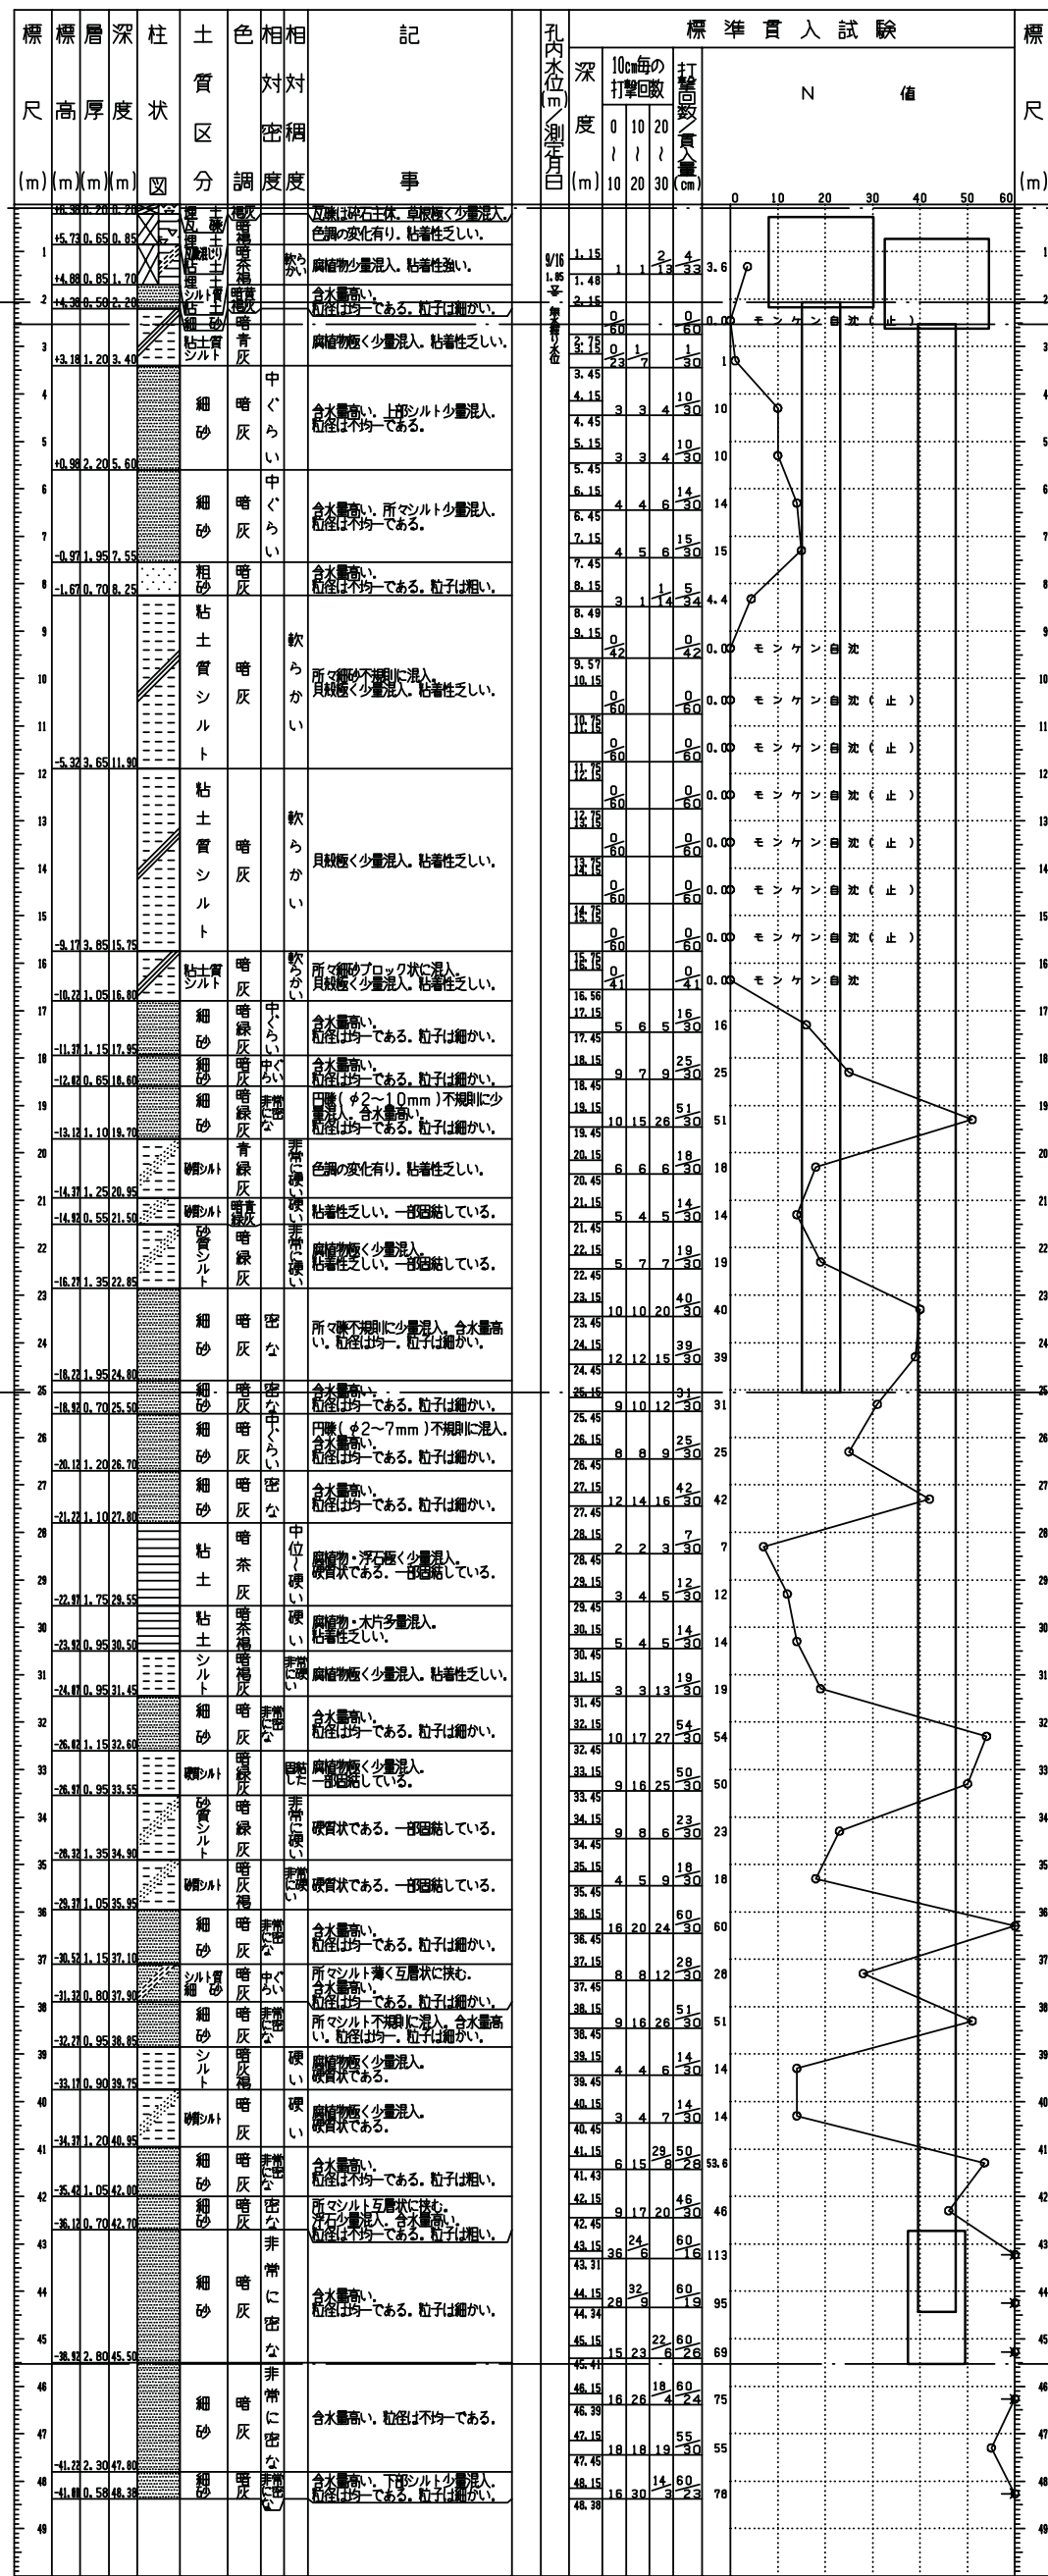


ボーリングNo. 1

▽1FL±0 (TP+6, 500)

▽杭天端 (TP+4, 050)


▽杭先端 (TP-38, 950)

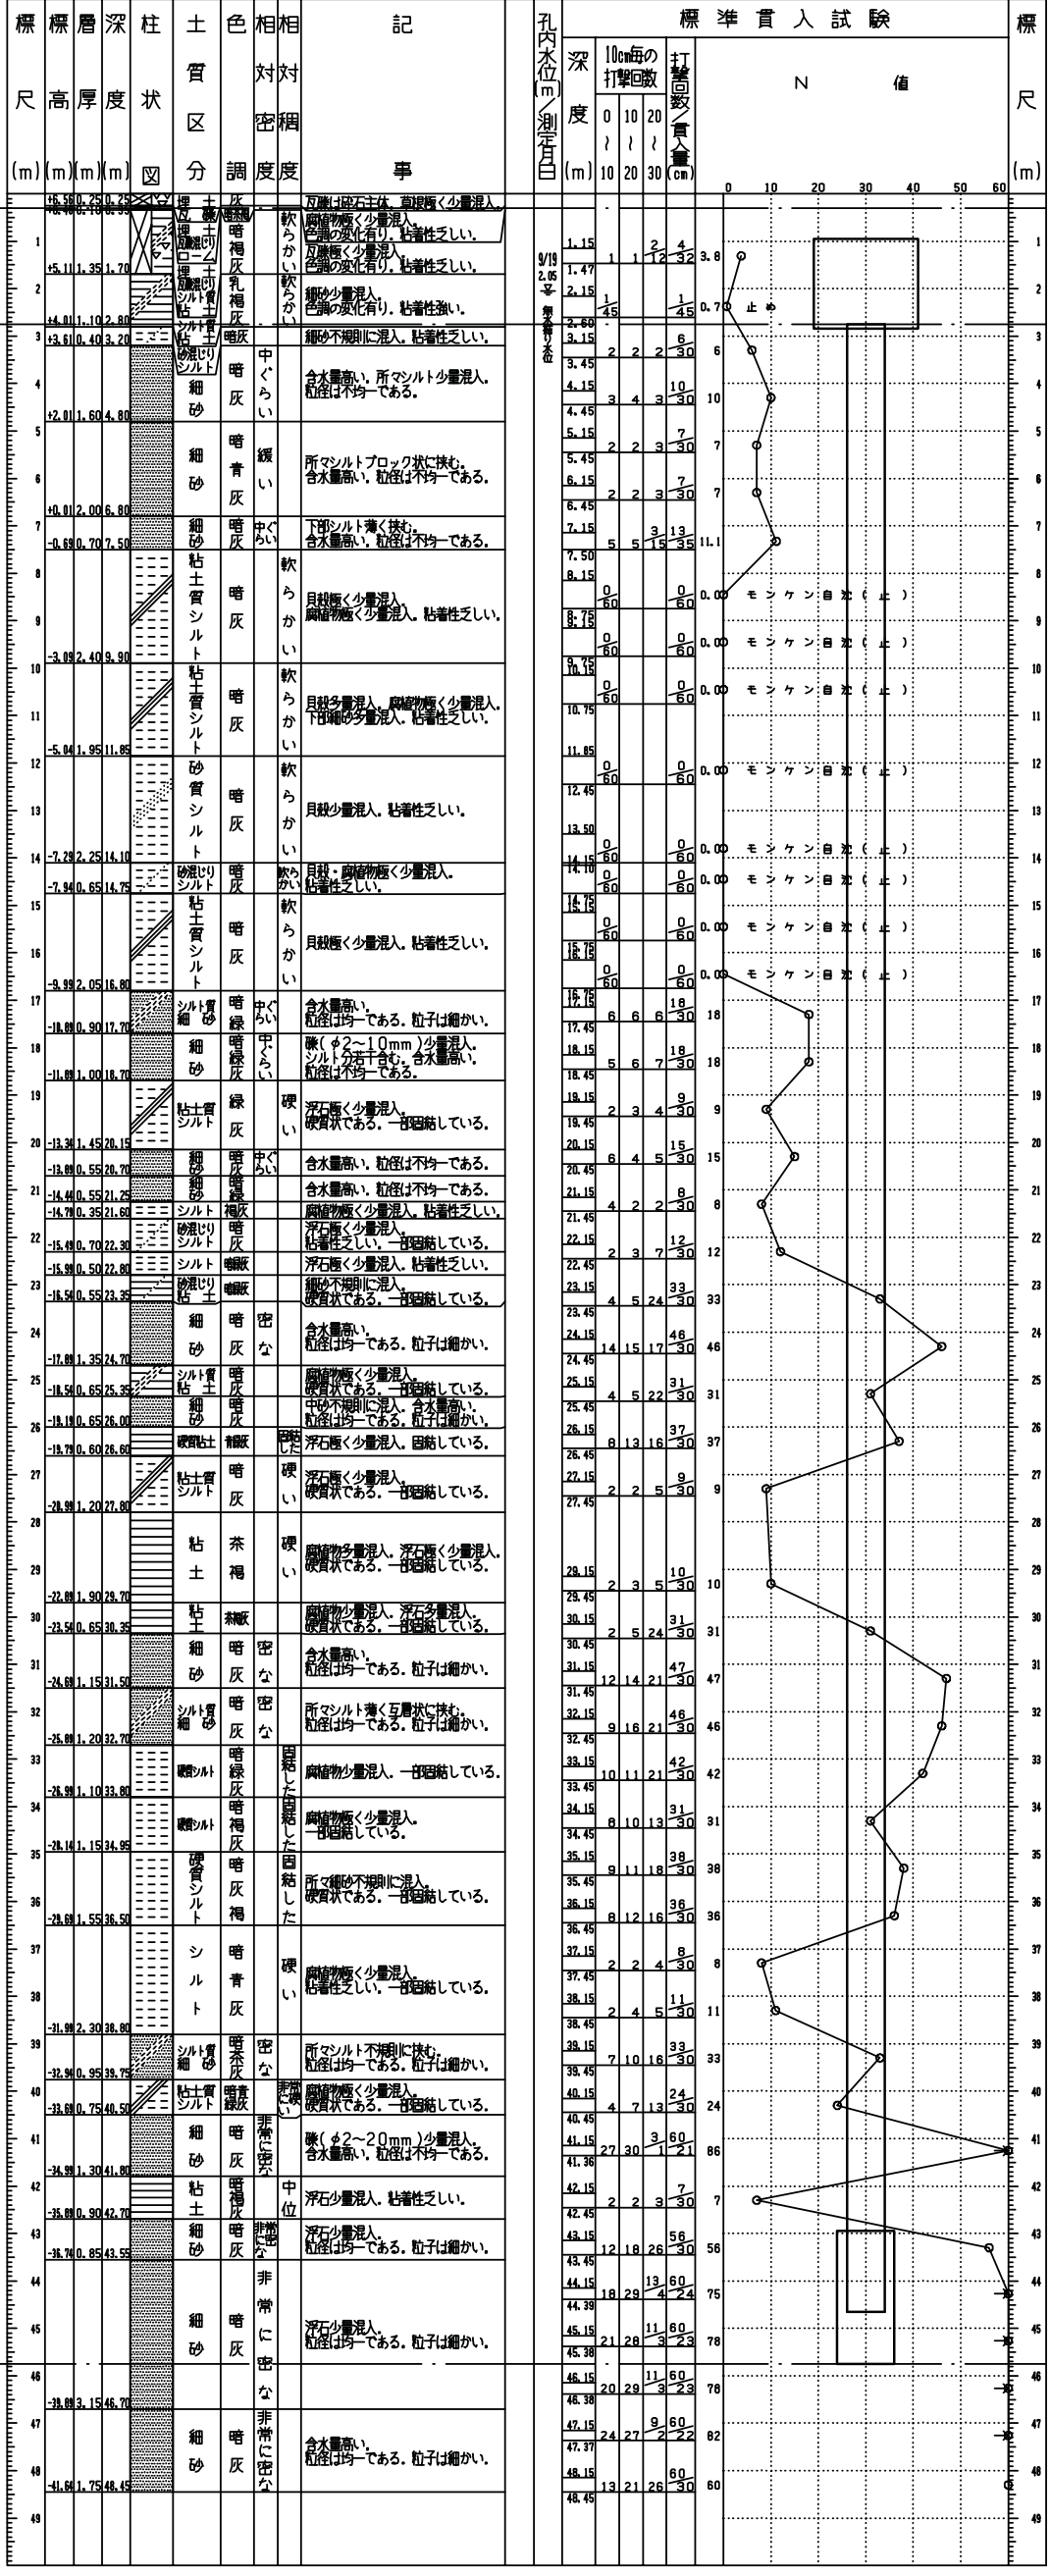

ボーリングNo. 2

ボーリング柱状図

市道5-303号線 幅員16.0m

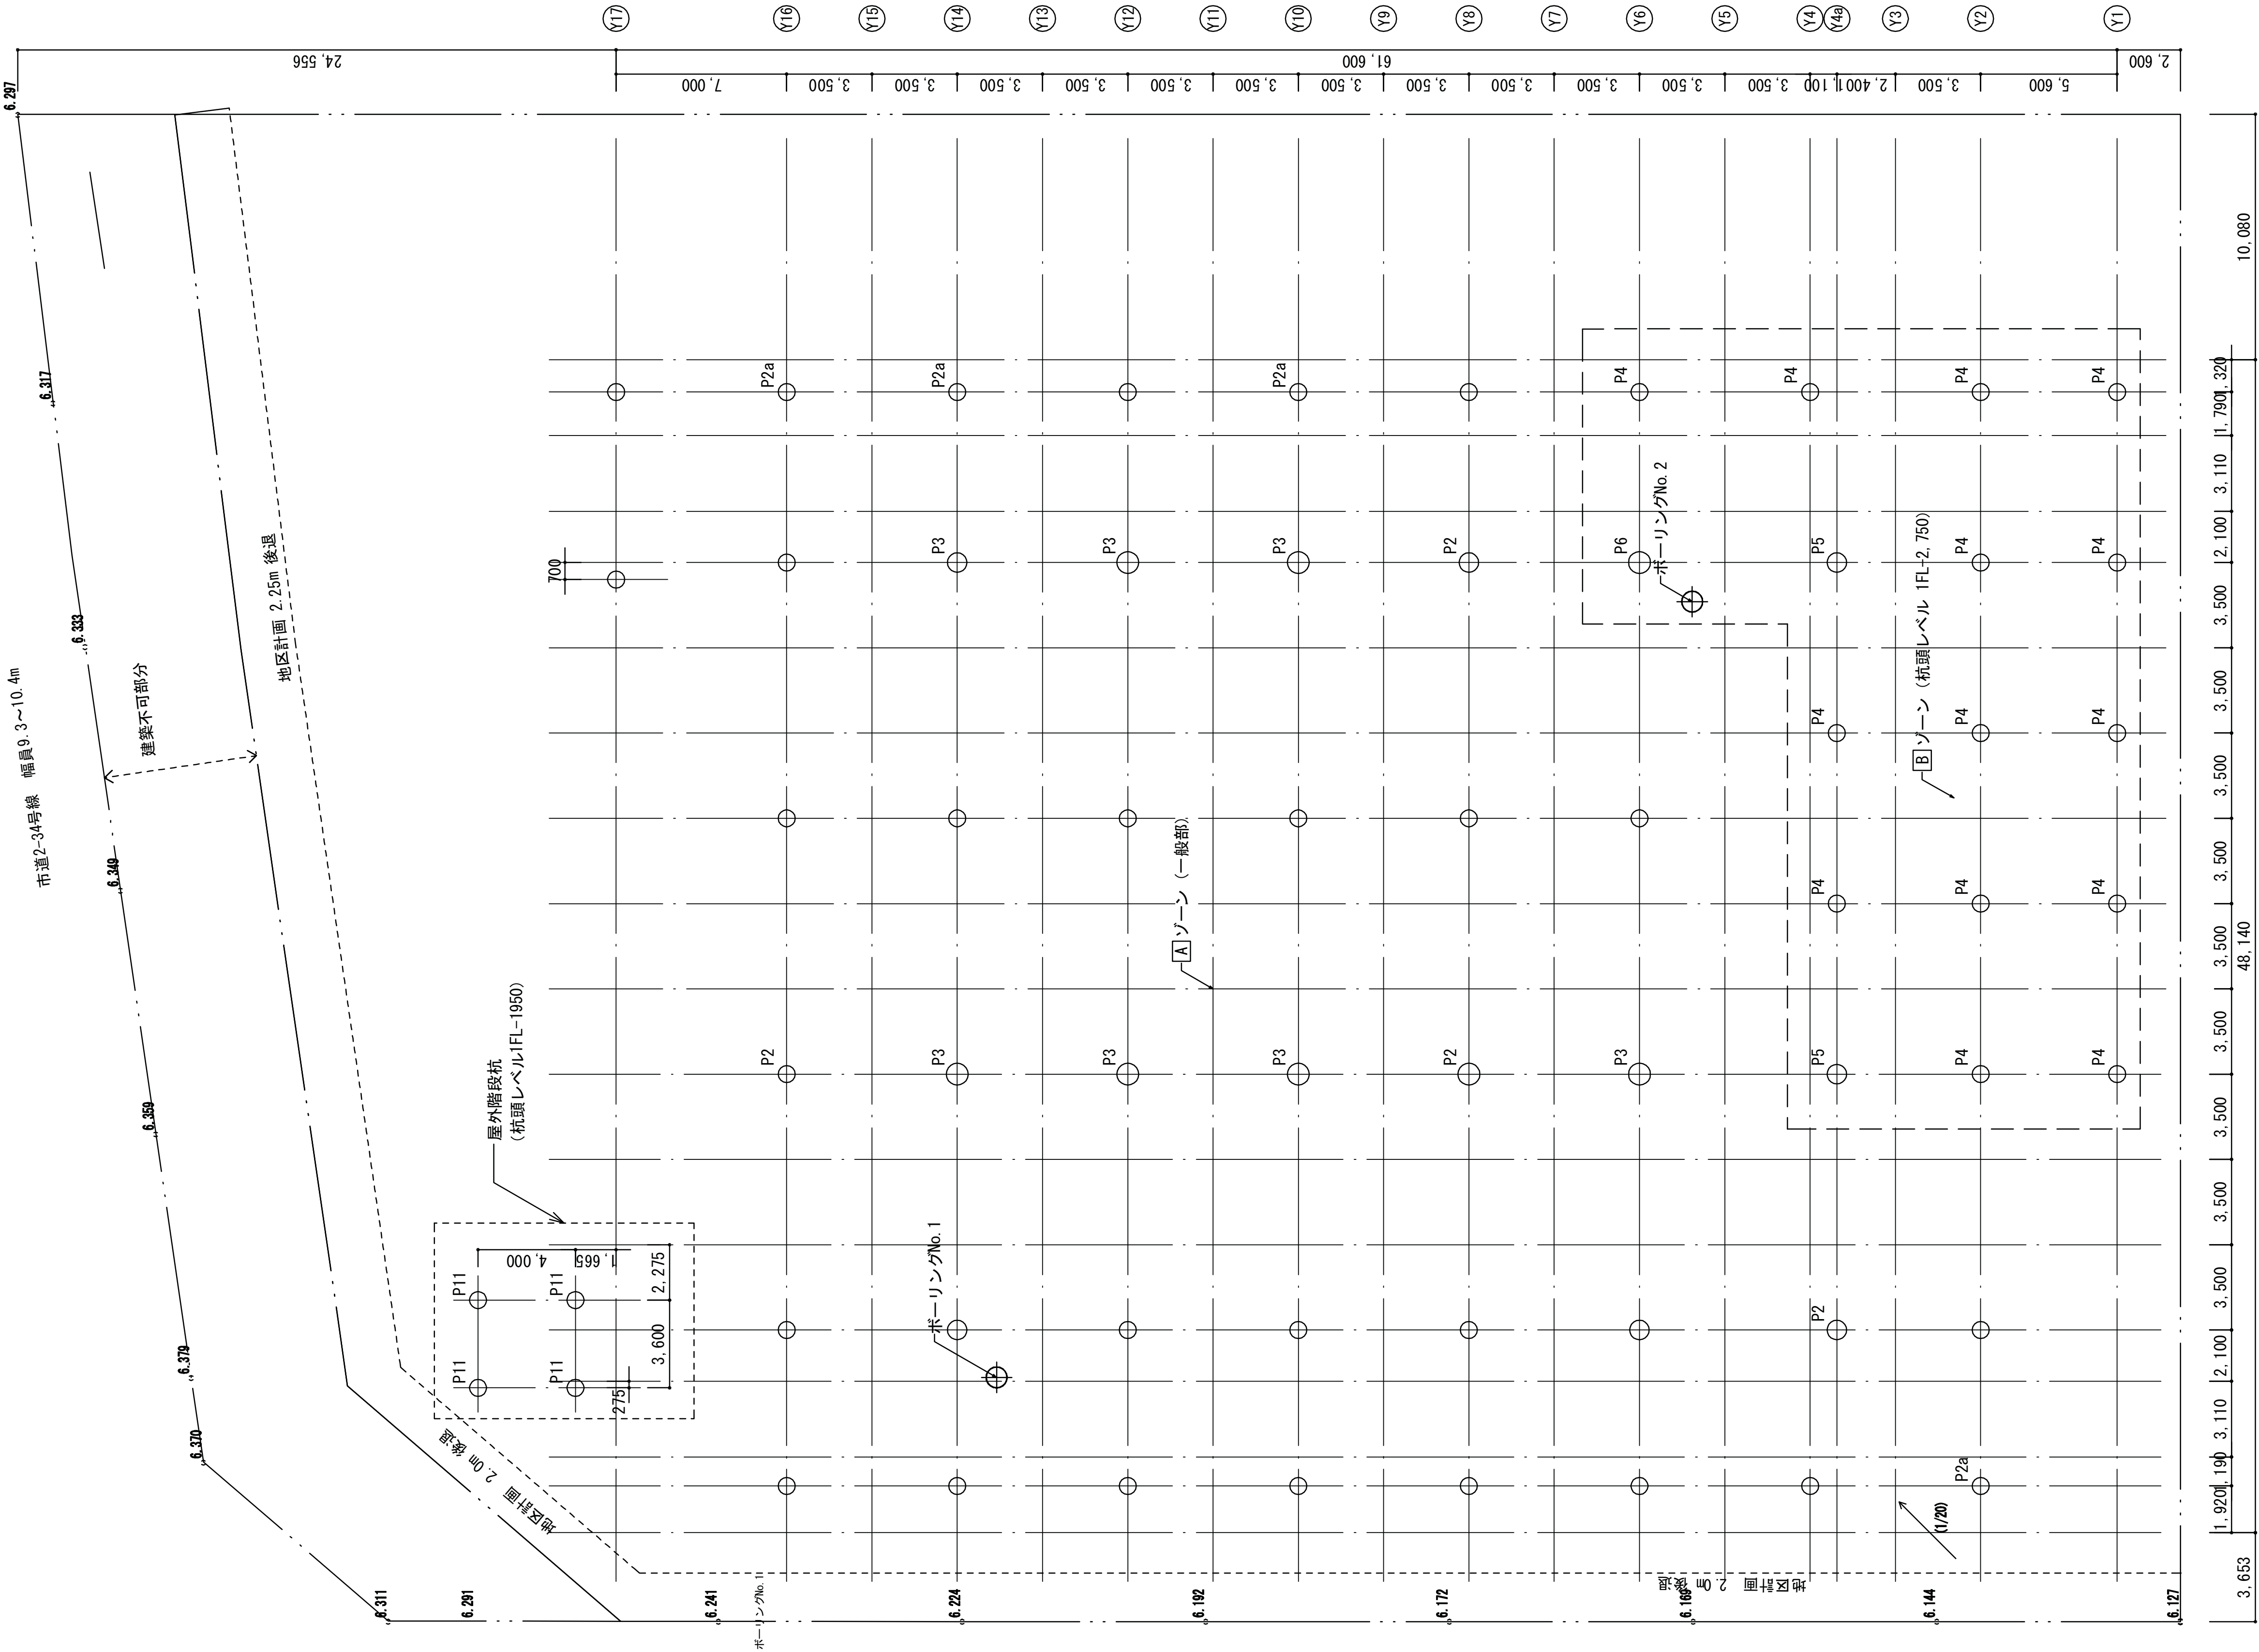


共通事項 (特記なき限り下記による)


- 1. 杭芯=通り芯とする。
- 2. 1FL=P+6,500 とする。
- 3. 杭頭レベルはFL-2,450 とする。
- 4. 杭符号は P1 とする。
- 5. 試験杭は本杭と別に2本実施する。
- 6. 杭の施工芯ずれは、±100mmとして設計している。


杭伏図 A1:1/150 A3:1/300


埼玉県産業労働部産業拠点整備課					
課長	副課長	主幹	主査	主査	主査
春日部市都市整備部鉄道高架整備課					
課長					
特記 2010.4.7 見積用図面 (この図面で施工しないで下さい)					
株式会社 山下設計 YAMASHITA SEKKEI INC. ARCHITECTS, ENGINEERS & CONSULTANTS.					
代表 設計者	資格/番号 第239114号	記名 石井 靖人	捺印	製図 検図	納品検査
担当 設計者	一般建築士 第23465号 構造設計一般建築士 第8144号	塩手 博道	一般建築士 第23465号 構造設計一般建築士 第131号	丸谷 周平	
東部地域振興ふれあい拠点施設(仮称) 建築工事					
図面内容 杭伏図				図面番号 2101	
縮尺 A1:1/150 A3:1/300				区分 建築構造図	

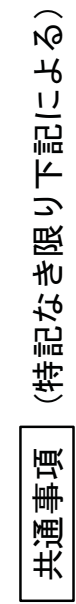

- 位置は内法スパンの中央とする

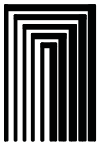埼玉県産業労働部産業拠点整備課						
課長	副課長	主幹	主査	主査	主査	
春日部市都市整備部鉄道高架整備課						
課長						
特記：2010.4.7 見積用図面 （この図面で施工しないで下さい） ・ ・ ・						
 株式会社 山下設計 YAMASHITA SEKKEI INC. ARCHITECTS, ENGINEERS & CONSULTANTS						
代表 設計者	資格/番号	記名	捺印	製図	検図	納品検査
		石井 靖人				
担当 設計者	一級建築士 第238543号 構造設計一級建築士 第1144号	塩手 博道		一級建築士 第254056号 構造設計一級建築士 第131号	丸谷 周平	
東部地域振興ふれあい拠点施設(仮称) 建築工事						
図面内容				図面番号		
基礎伏図				2102		
縮尺				区分		
A1:1/100 A3:1/200				建築構造図		

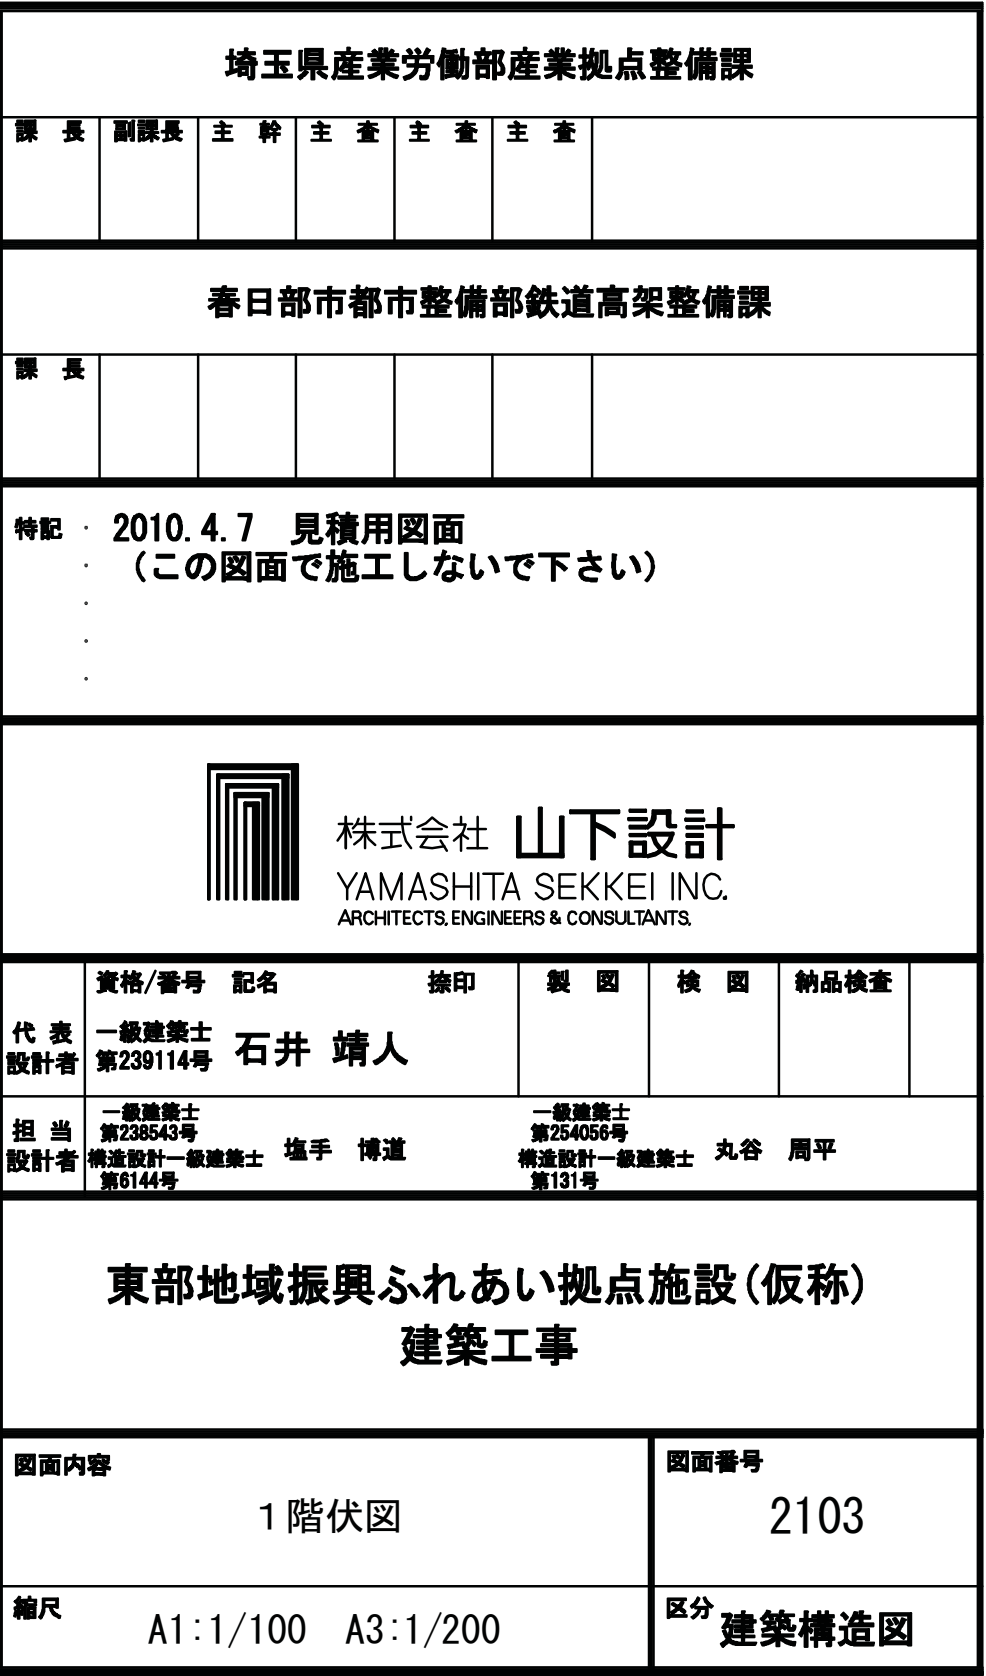

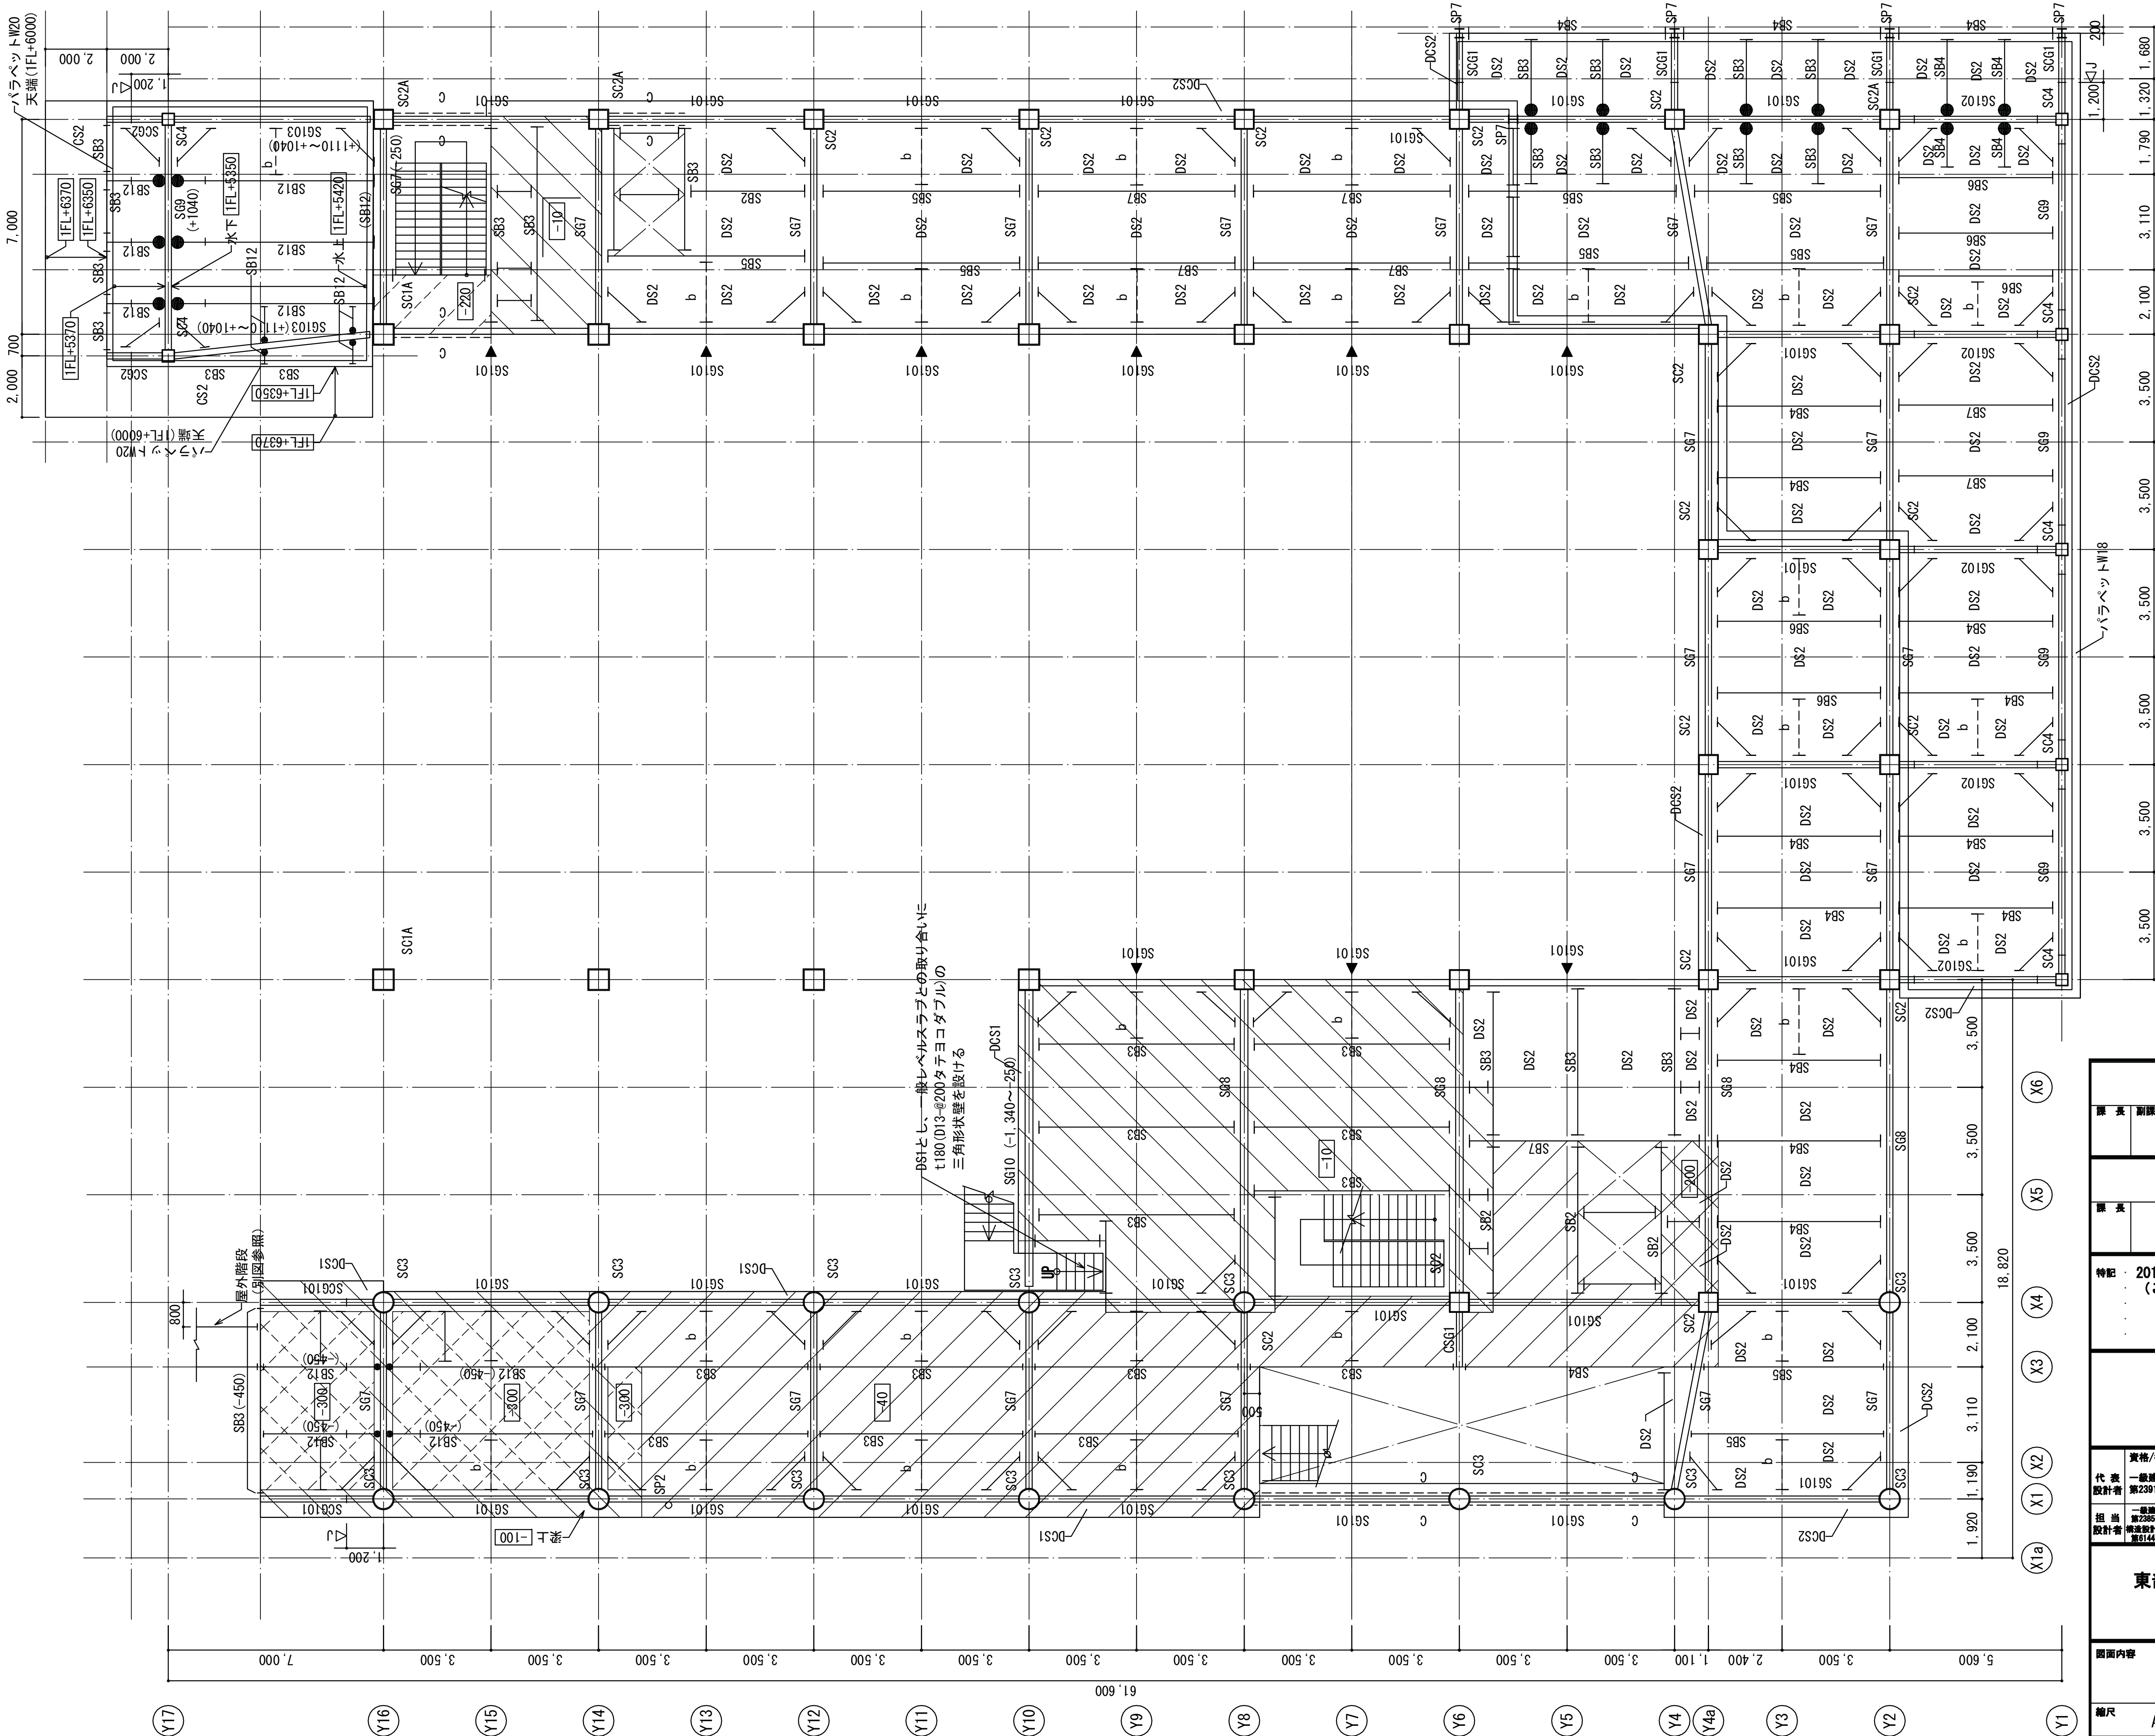

埼玉県産業労働部産業拠点整備課

課長	副課長	主幹	主査	主査	主査
----	-----	----	----	----	----

春日部市都市整備部鉄道高架整備課

課長					
----	--	--	--	--	--

特記 2010.4.7 見積用図面
(この図面で施工しないで下さい)

株式会社 山下設計
YAMASHITA SEKKEI INC.
ARCHITECTS, ENGINEERS & CONSULTANTS.

資格/番号	記名	捺印	製図	検図	納品検査
代表設計者 第239114号	石井 靖人				
担当設計者 第239114号	堀手 博道				
		一般建築士 第239114号	一般建築士 第239114号	一般建築士 第239114号	一般建築士 第239114号

東部地域振興ふれあい拠点施設(仮称)
建築工事

図面内容 2階伏図	図面番号 2104
縮尺 A1:1/100 A3:1/200	区分 建築構造図

2階伏図 A1:1/100 A3:1/200

共通事項 (特記なき限り下記による)

スラブ符号 DS1

柱符号 SC1

小梁符号 SB1

内数値はスラブ上端レベルを示し、特記なき限りFL-50とする。

内数値は大梁上端レベルを示し、特記なき限りFL-250とする。

吹き抜けを示す。

はピン接合を示す。

は剛接合を示す。

はX13通りに梁芯100mm寄りとする。

はX13通りはW18とする。

はX13通りはW18とする。


はJOINT位置を示す。

通り芯=柱芯とする。

横補剛材aタイプを示す

横補剛材bタイプを示す

横補剛材cタイプを示す

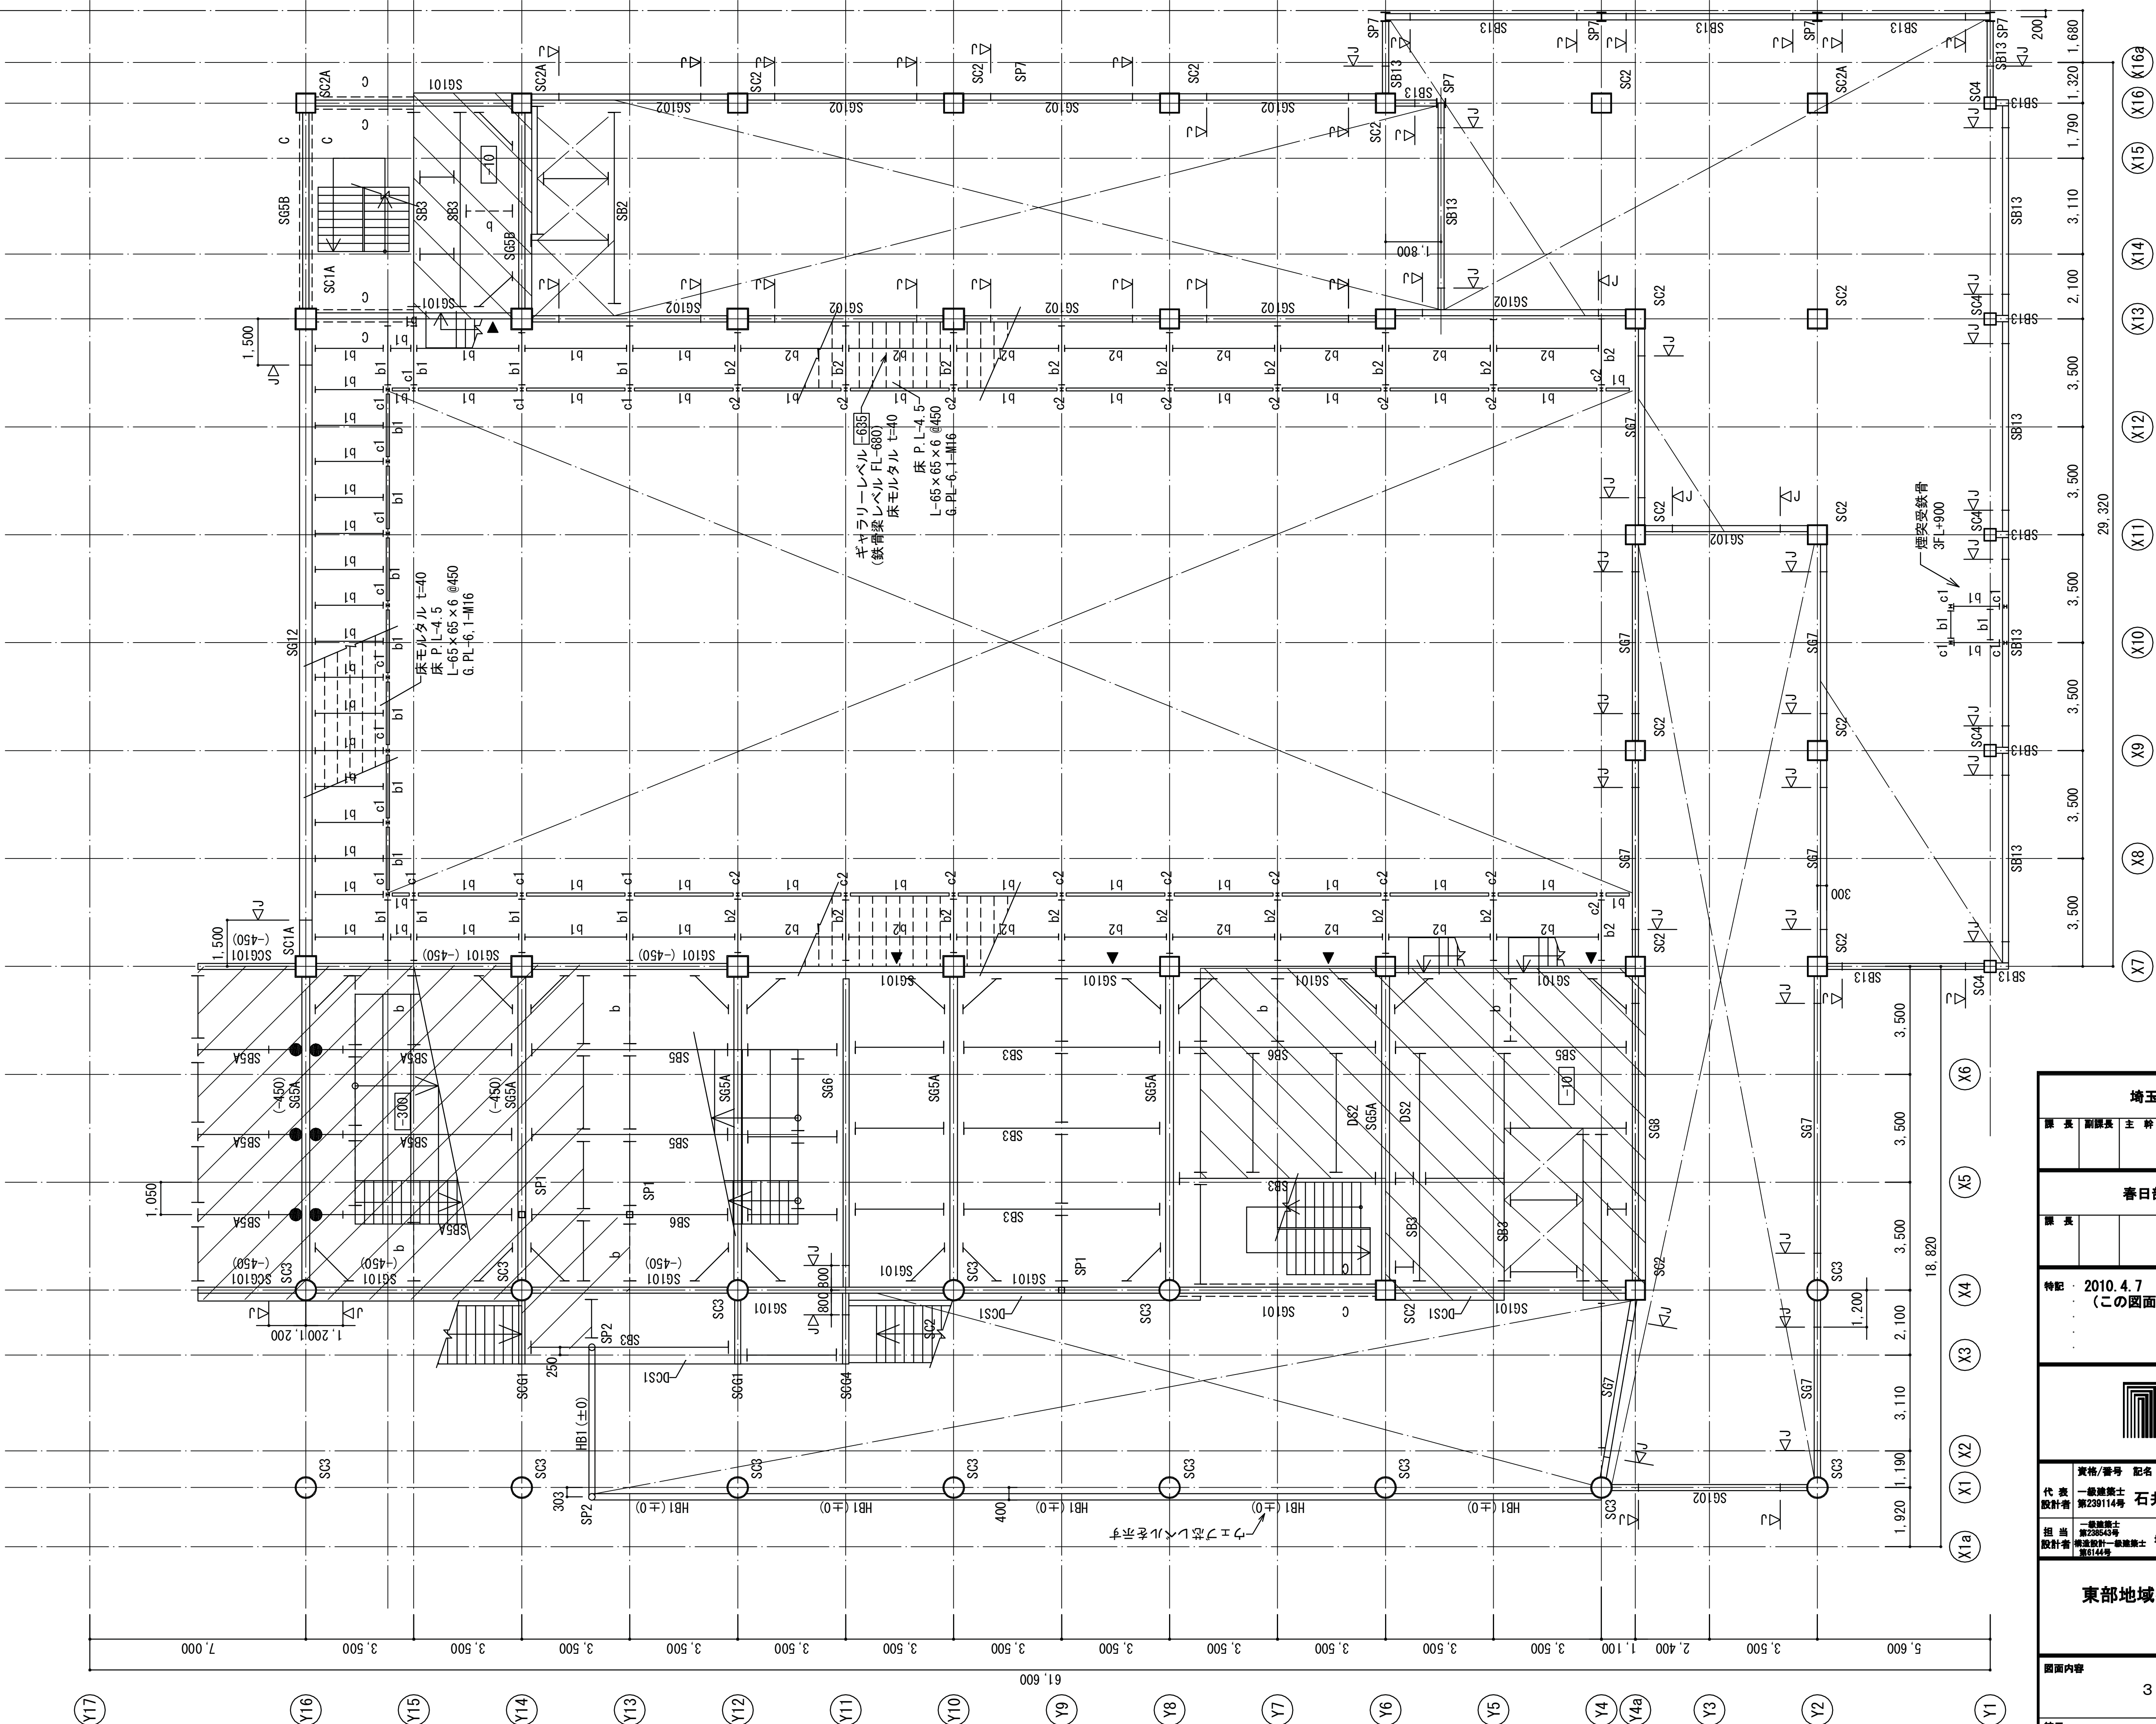

共通事項

(特記なき限り下記による)

1. スラブ符号

DS1

2. 柱符号

SC1

3. 小梁符号

SB1

4. 内数値はスラブ上端レベルを示し、特記なき限りFL-40とする。

5. FL-10

FL-300

はピン接合を示す。

6. ◀

はX6通りに梁芯100mm寄りとする。

7. ▲

はX14通りに梁芯100mm寄りとする。

8. ()

内数値は大梁上端レベルを示し、特記なき限りFL-250とする。

9. 構補鋼材は右記による。

10. ⊠

吹き抜けを示す。

11. <J

はJOINT位置を示す。

12. 通り芯=柱芯とする。

構補鋼材aタイプを示す

構補鋼材bタイプを示す

構補鋼材cタイプを示す

埼玉県産業労働部産業拠点整備課

課長 副課長 主幹 主査 主査 主査

春日部市都市整備部鉄道高架整備課

課長

特記 2010. 4. 7 見積用図面
(この図面で施工しないで下さい)

株式会社 山下設計
YAMASHITA SEKKEI INC.
ARCHITECTS, ENGINEERS & CONSULTANTS.

資格/番号 記名 捺印 製図 検図 納品検査


代表設計者 一級建築士 第239114号 石井 靖人

担当設計者 一級建築士 第239144号 堀手 博道 一級建築士 第239145号 丸谷 周平 一級建築士 第239146号 丸谷 周平


東部地域振興ふれあい拠点施設(仮称)
建築工事


図面内容 3階伏図 図面番号 2105

縮尺 A1:1/100 A3:1/200 区分 建築構造図

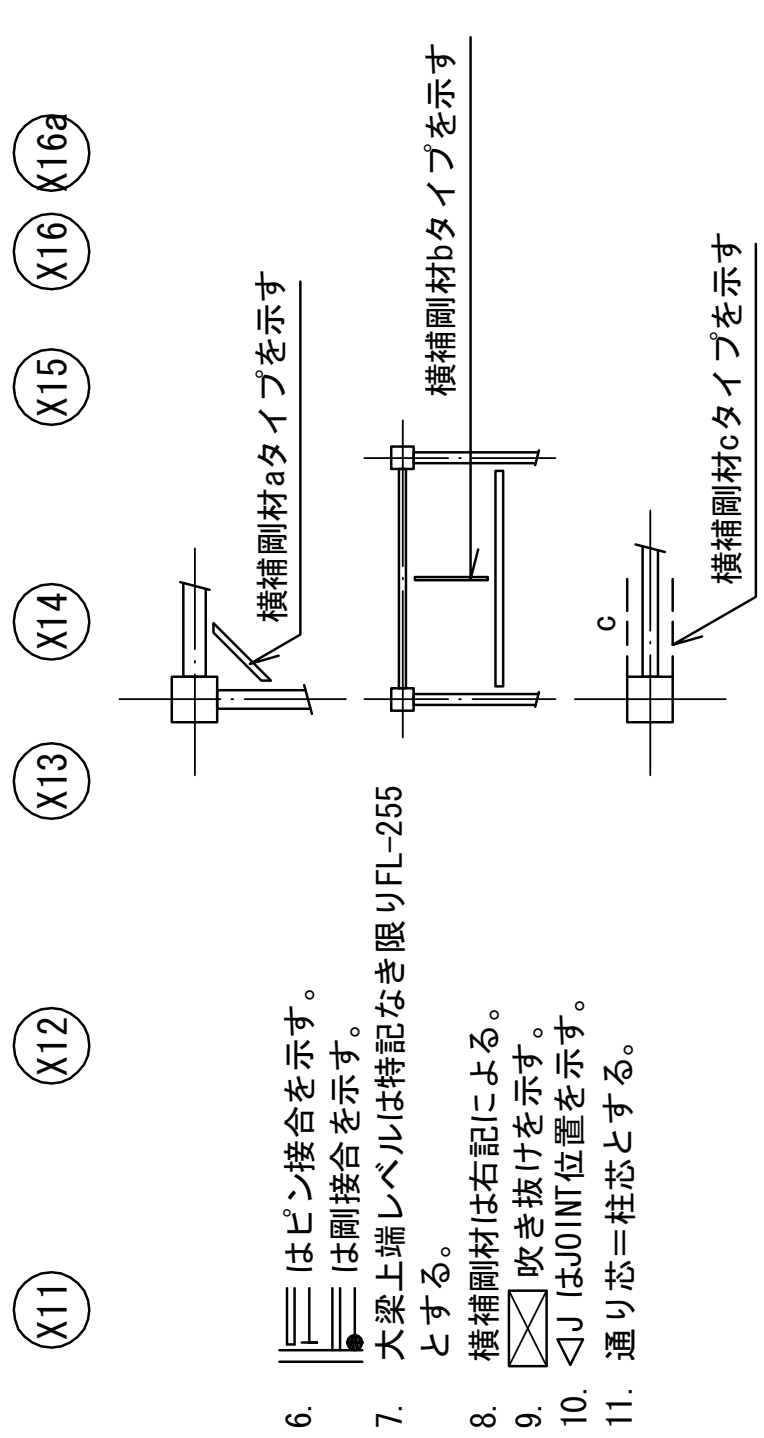

6.  はピン接合を示す。
7.  は剛接合を示す。
8.  機補剛材は右記による。
9.  吹き抜けを示す。
10.  <J> はJOINT位置を示す。
11.  通り芯一柱芯とする。

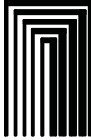埼玉県産業労働部産業拠点整備課									
課長	副課長	主幹	主査	主査	主査				
春日部市都市整備部鉄道高架整備課									
課長									
特記：2010.4.7 見積用図面 （この図面で施工しないで下さい） ・ ・ ・									
 株式会社 山下設計 YAMASHITA SEKKEI INC. ARCHITECTS, ENGINEERS & CONSULTANTS.									
資格/番号	記名	捺印	製図	検図	納品検査				
代表 設計者	一級建築士 第239114号	石井 靖人							
担当 設計者	一級建築士 第28543号 構造設計一級建築士 第9144号	塩手 博道	一級建築士 第254059号 構造設計一級建築士 第191号	丸谷 周平					
東部地域振興ふれあい拠点施設(仮称) 建築工事									
図面内容			図面番号						
4 階伏図			2106						
縮尺			A1:1/100 A3:1/200				区分		
			建築構造図						

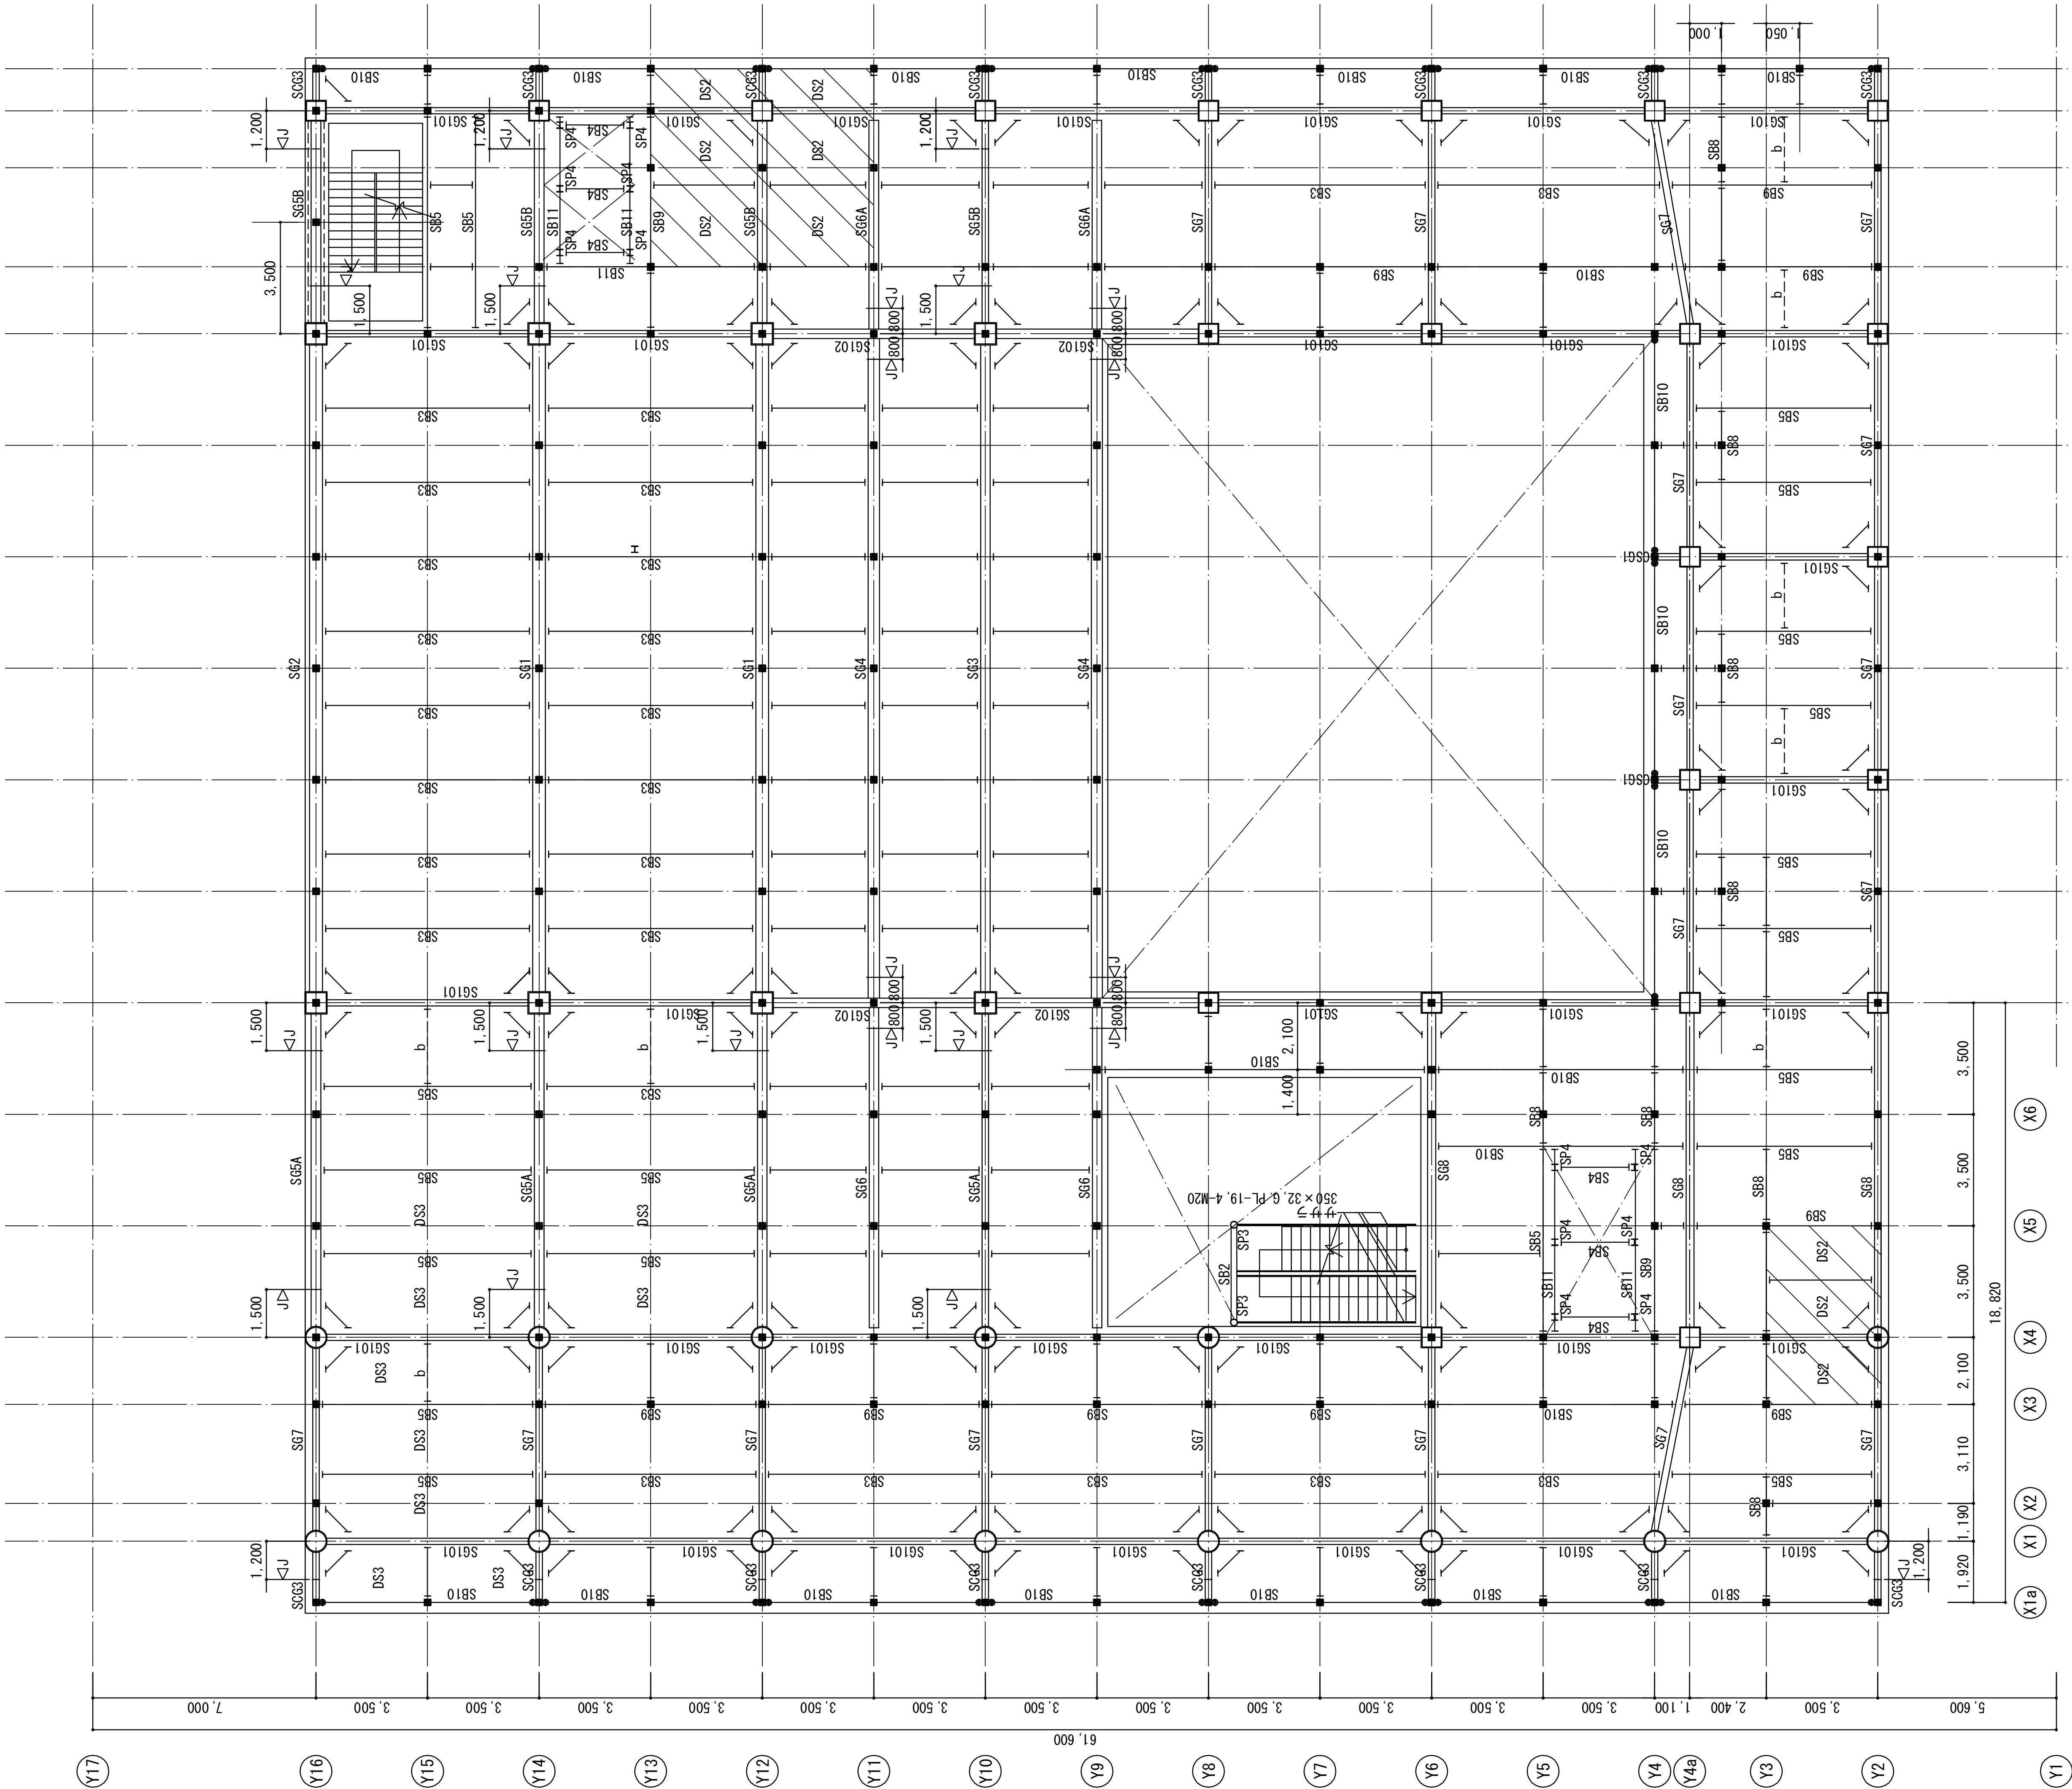

埼玉県産業労働部産業拠点整備課

課長	副課長	主幹	主査	主査	主査
----	-----	----	----	----	----

春日部市都市整備部鉄道高架整備課

課長					
----	--	--	--	--	--

特記 2010.4.7 見積用図面
(この図面で施工しないで下さい)

株式会社 山下設計
YAMASHITA SEKKEI INC.
ARCHITECTS, ENGINEERS & CONSULTANTS.

資格/番号	記名	捺印	製図	検図	納品検査
代表設計者 第239114号	石井 靖人				
担当設計者 第239114号	一級建築士 第239114号 構造設計一級建築士 塩手 博道		一級建築士 第239114号 構造設計一級建築士 丸谷 周平		

東部地域振興ふれあい拠点施設(仮称)
建築工事

図面内容 5階伏図	図面番号 2107
縮尺 A1:1/100 A3:1/200	区分 建築構造図

5階伏図 A1:1/100 A3:1/200


共通事項 (特記なき限り下記による)

9. 通り芯＝柱芯とする。
スラブ符号 DS1
小梁符号 SB1
床スラブ上端レベルは特記なき限りFL-150とする。
()内数値は大梁上端レベルを示し、
特記なき限りFL-300とする。
構補鋼材は右記による。
<J>はJOINT位置を示す。
■は本柱脚位置を示す。

構補鋼材aタイプを示す

構補鋼材bタイプを示す

構補鋼材cタイプを示す

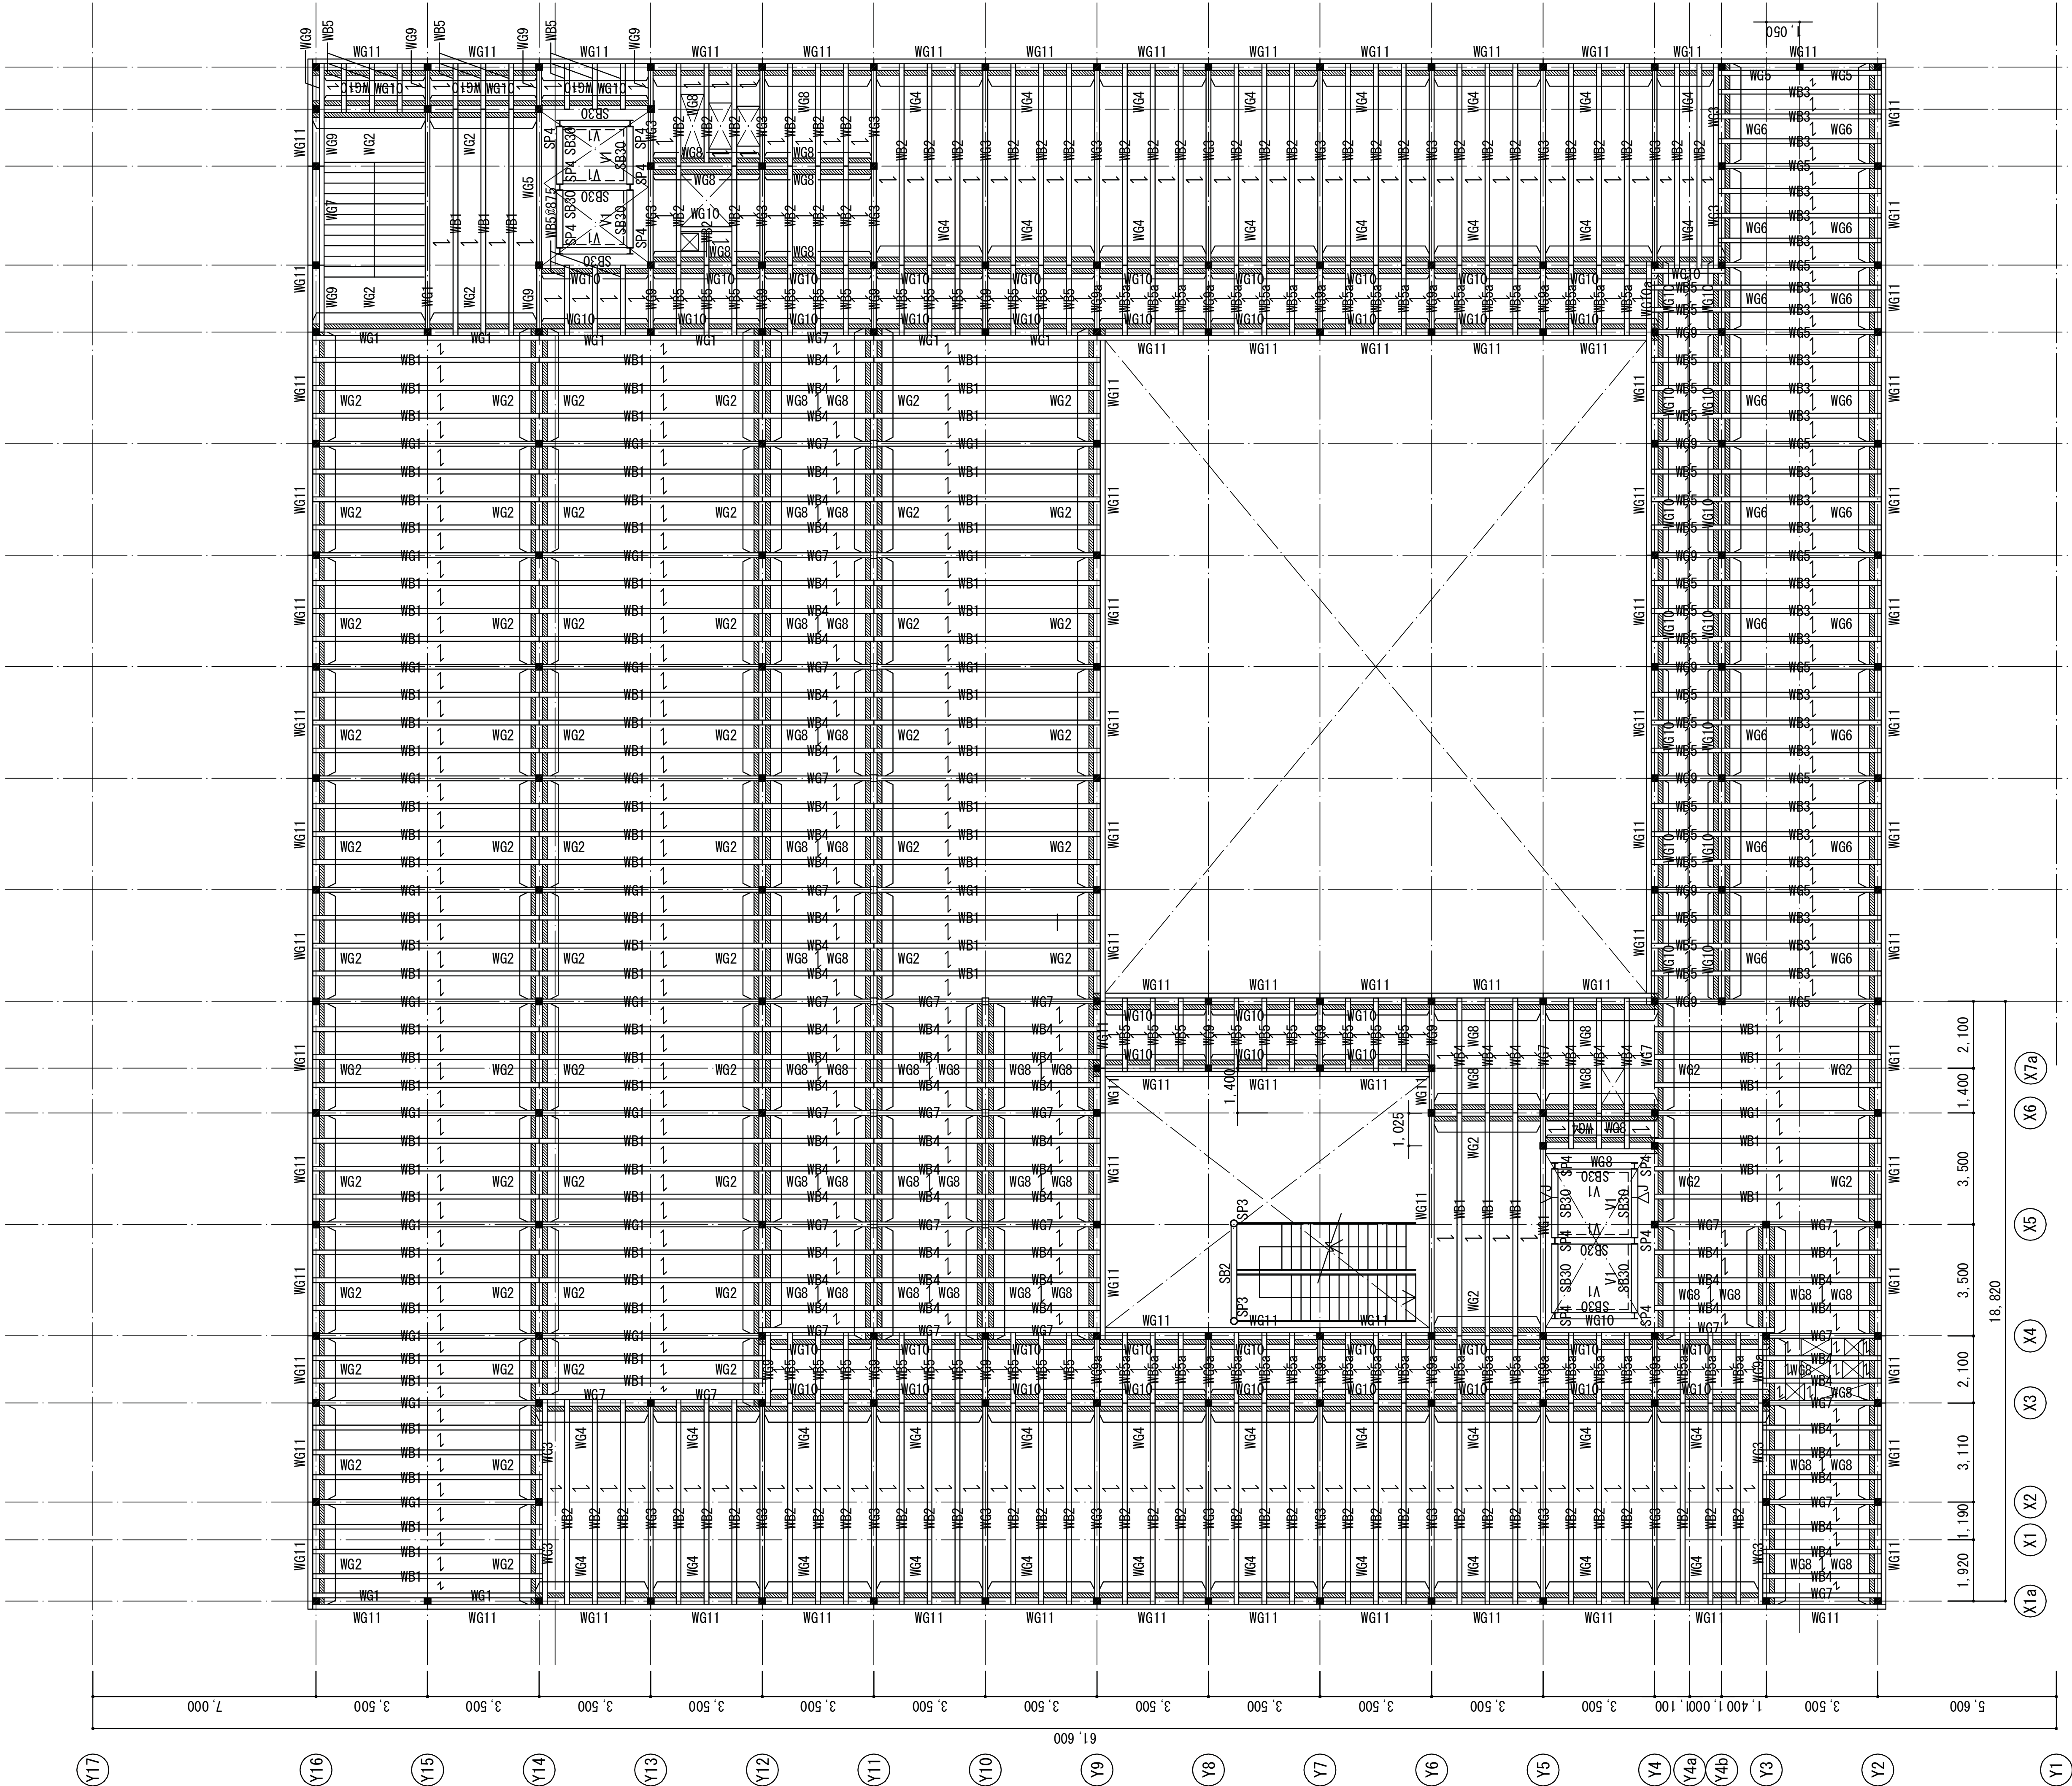



埼玉県産業労働部産業拠点整備課									
課長	副課長	主幹	主査	主査	主査				
春日部市都市整備部鉄道高架整備課									
課長									
特記：2010.4.7 見積用図面 (この図面で施工しないで下さい)									
株式会社 山下設計 YAMASHITA SEKKEI INC. ARCHITECTS, ENGINEERS & CONSULTANTS.									
資格/番号	記名	捺印	製図	検図	納品検査				
代表設計者 第239114号	石井 靖人								
担当設計者 第238454号	橋手 博道								
設計者 第8144号	一級建築士 第238454号 構造設計一級建築士 第131号								
東部地域振興ふれあい拠点施設(仮称) 建築工事									
図面内容 6階伏図					図面番号 2108				
縮尺 A1:1/100 A3:1/200					区分 建築構造図				


6階伏図 A1:1/100 A3:1/200

共通事項 (特記なき限り下記による)


1. は床根本配置方向を示し、⑧75以下、スパン内等割で配置する。
部材寸法は構造図2313を参照
(集成材 E65-F220 , LVL 60E-225F , 製材 甲種3種)
2. WGに乗るWB及びWG端部は折曲げ金物SF (G-ZM40) に止める。
3. 梁と床根本上に構造用合板一級 (カラマツ) 24mmをC90釘⑩60にて止める。
4. () 内数値は梁上端レベルを示し、特記無き限りFL-366とする。

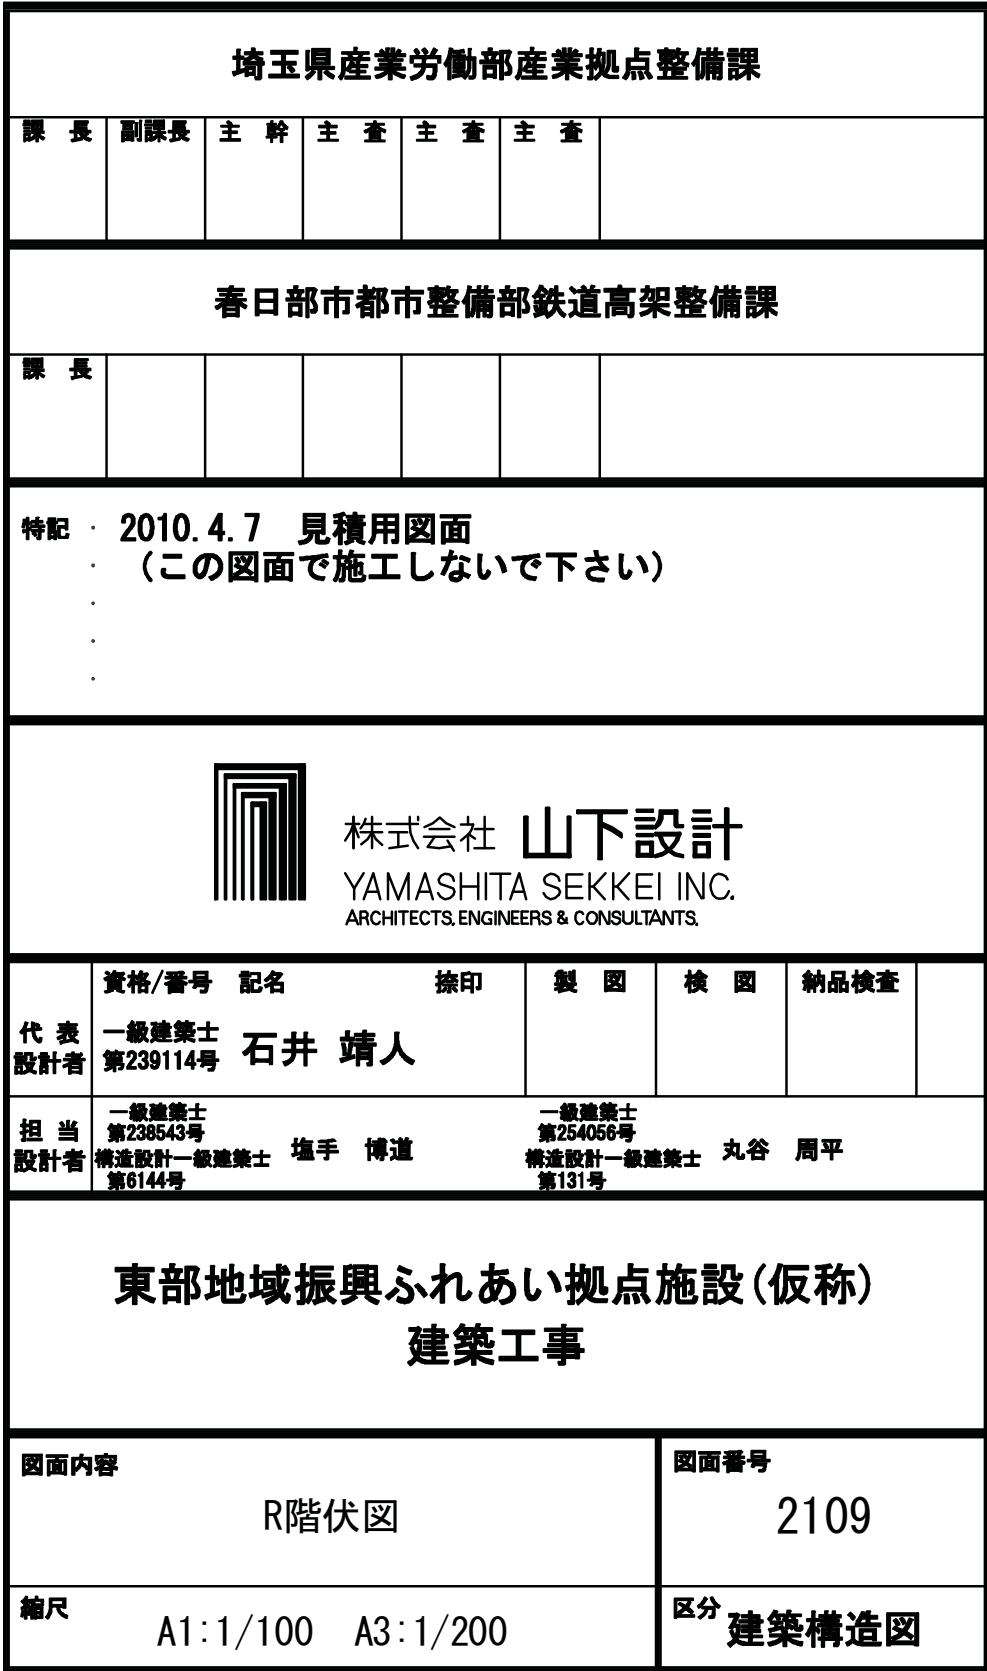

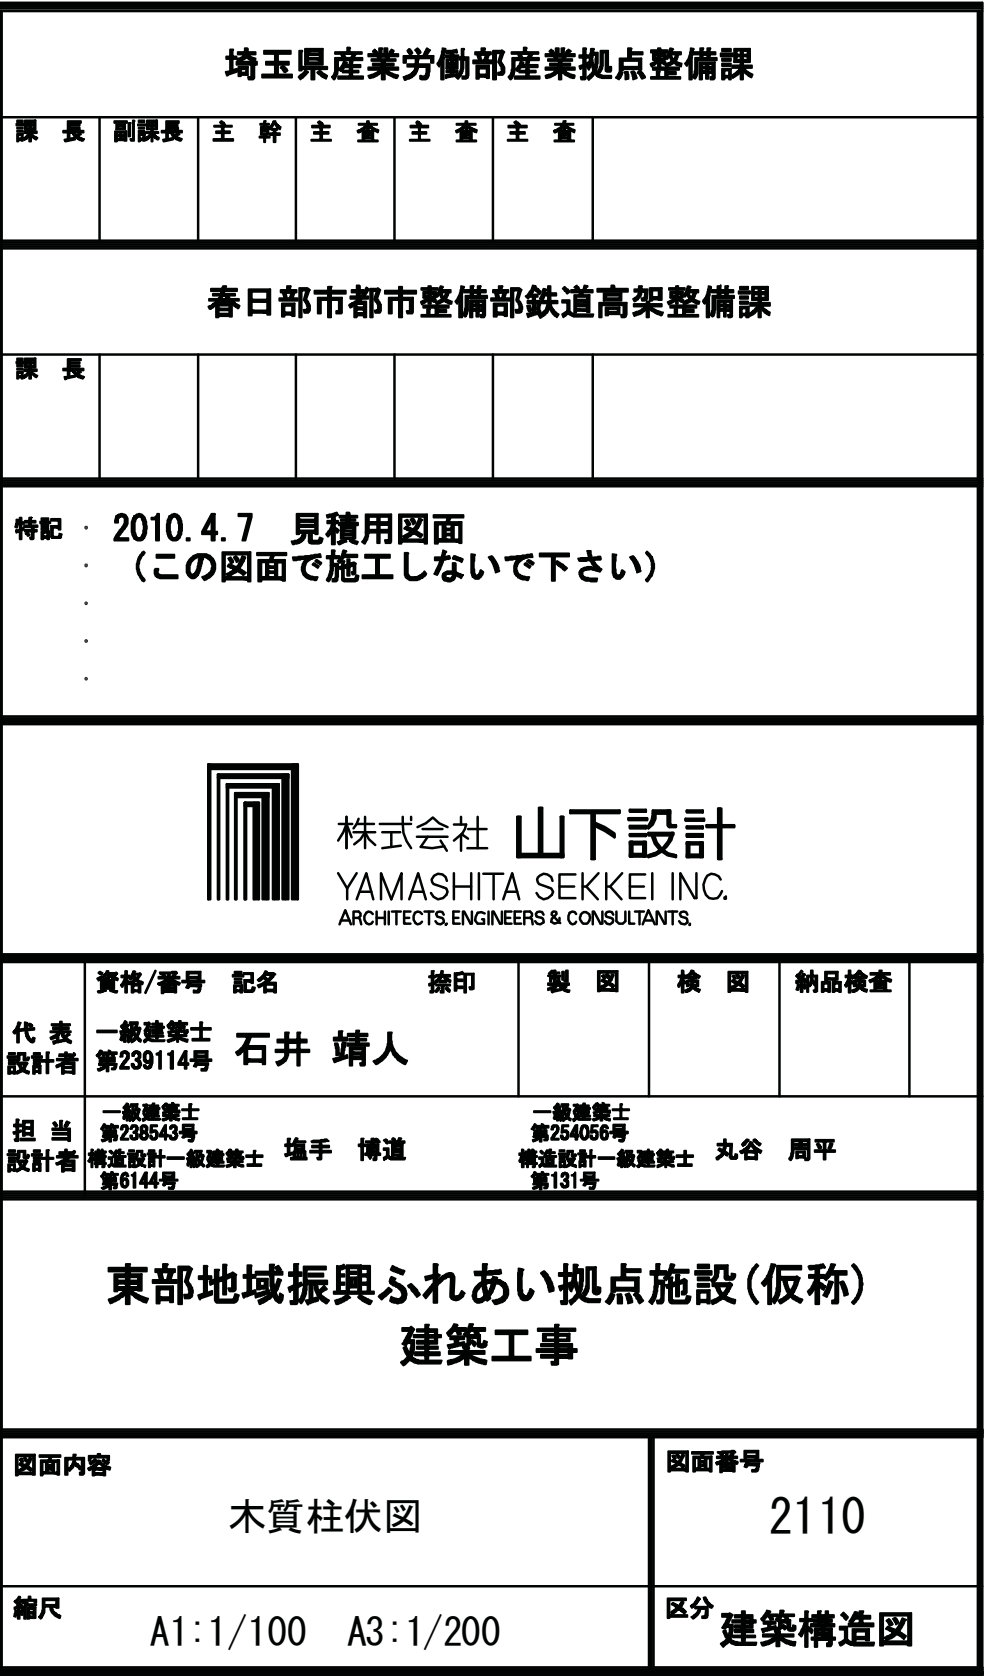


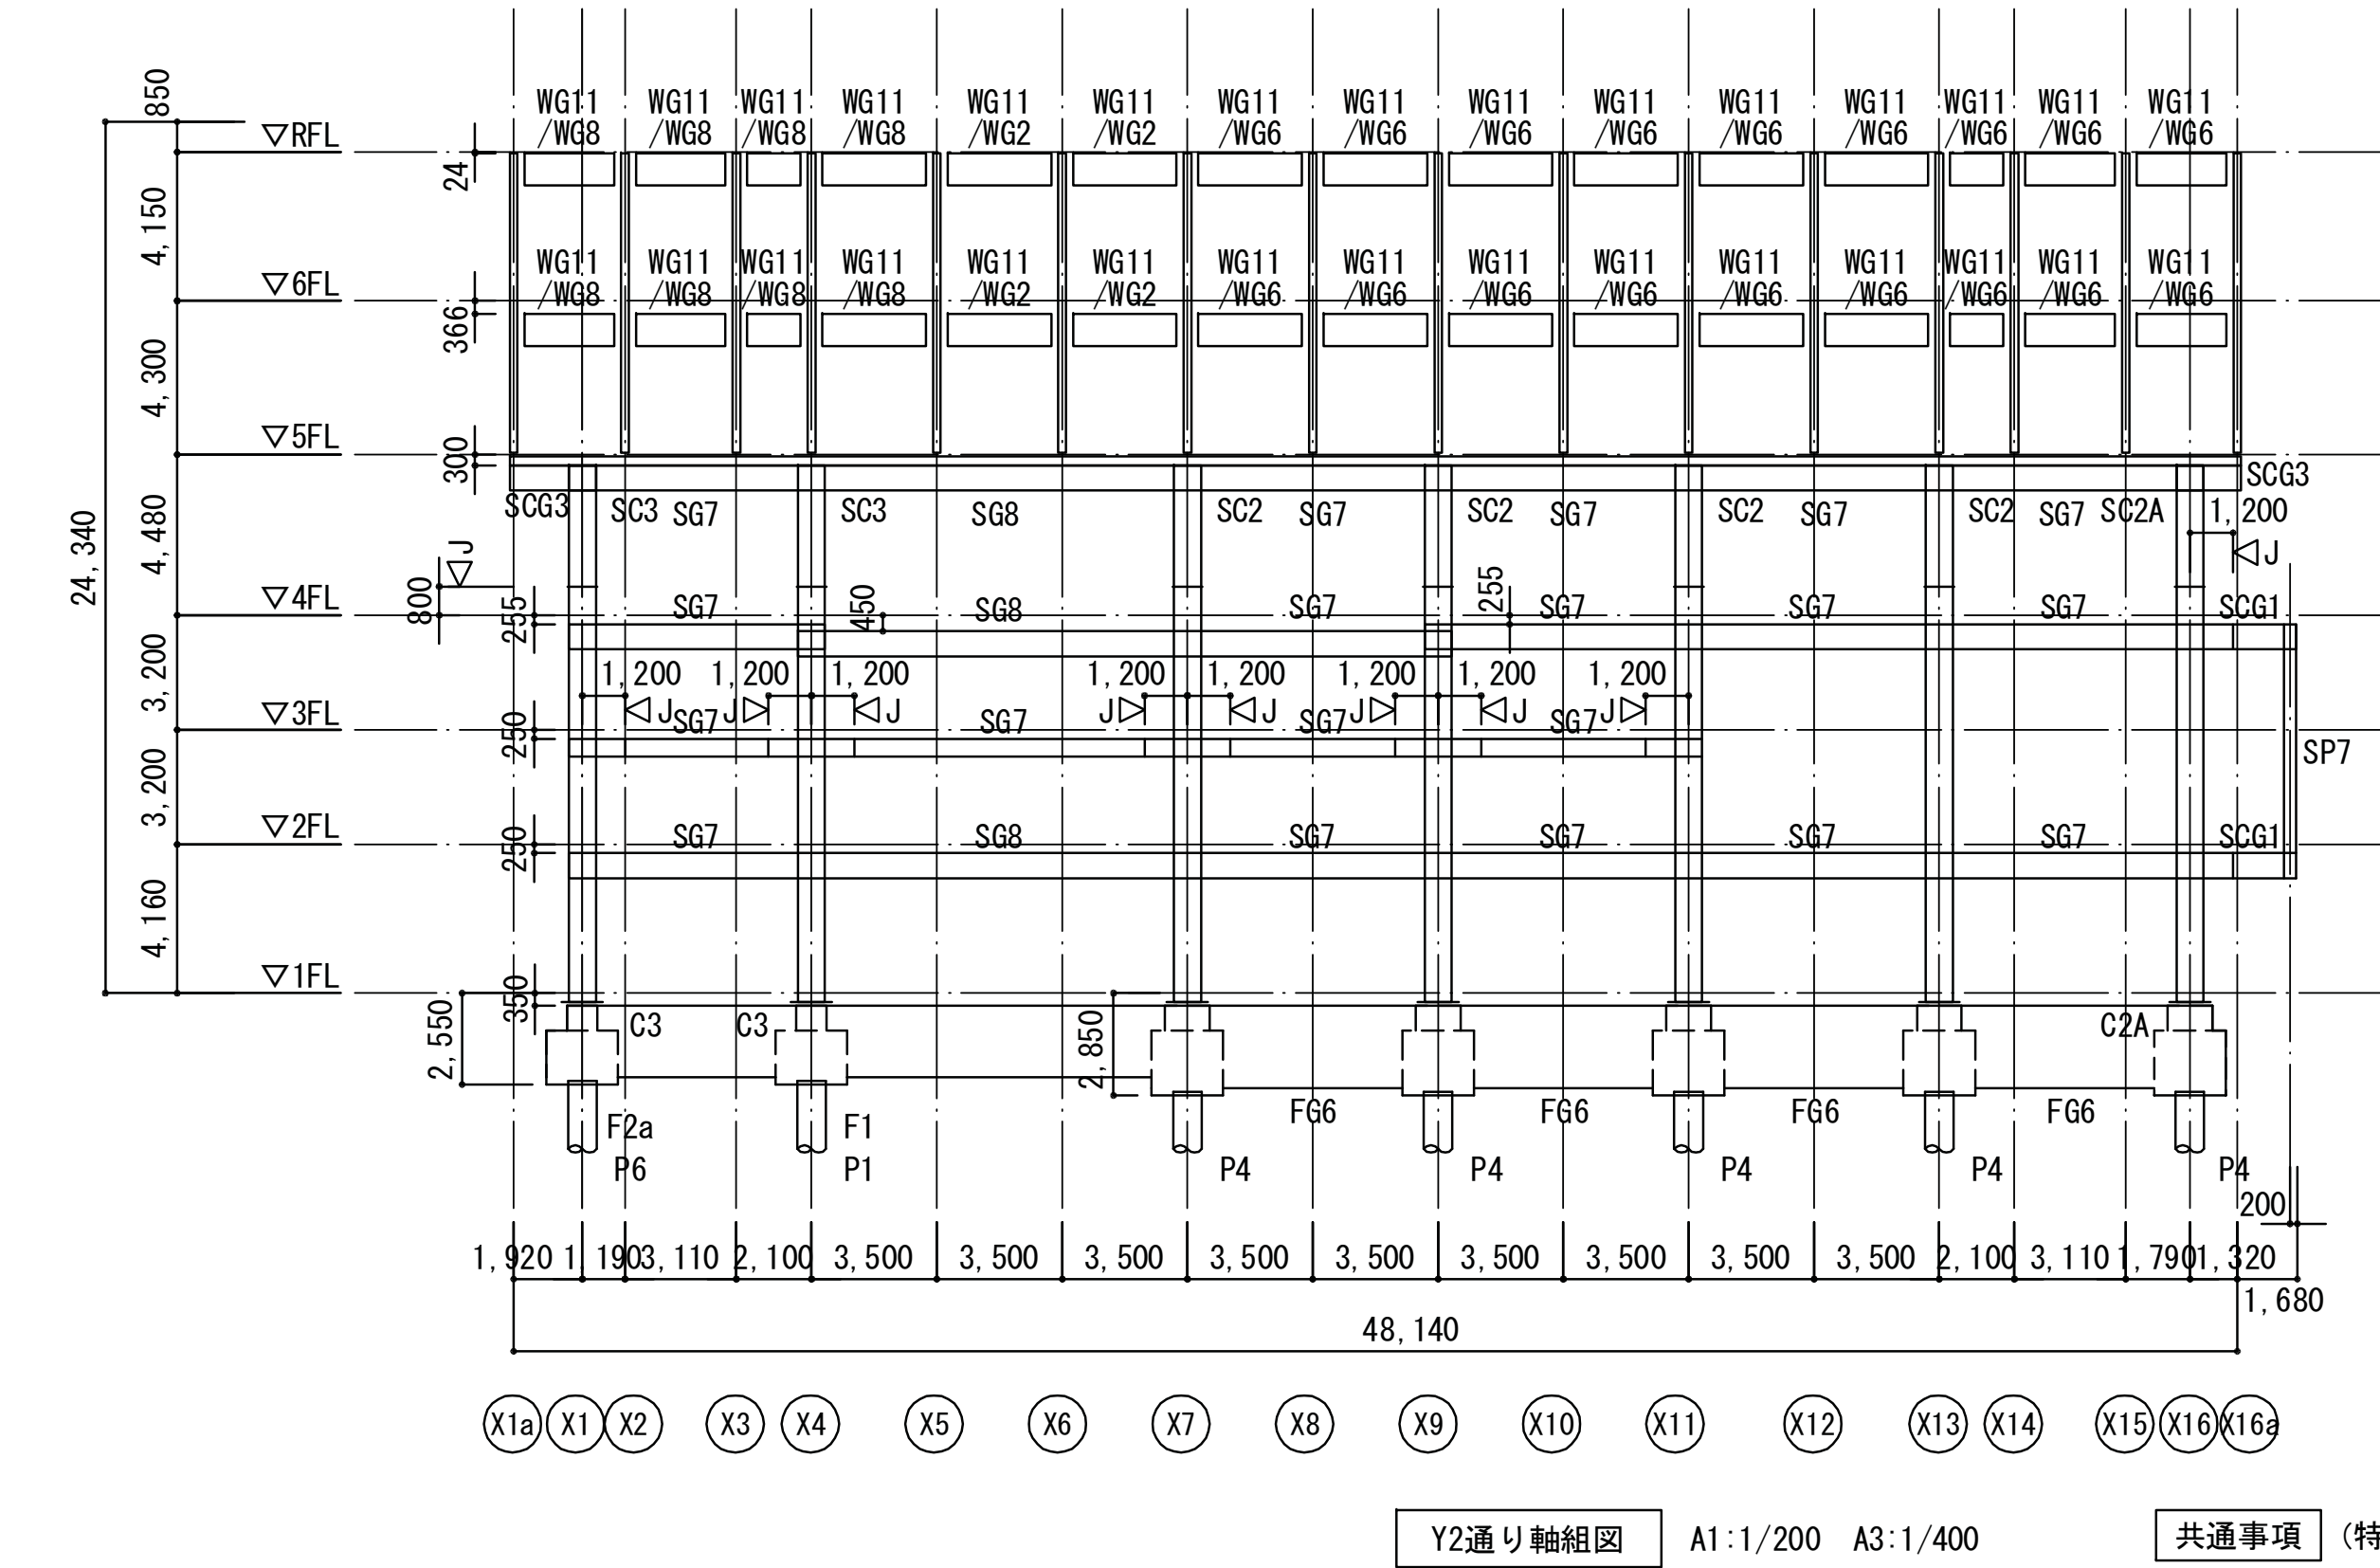


- 共通事項 (特記なき限り下記による)
- フーチング記号 F4
 - 地中梁符号 FG1
 - 基礎柱符号 C2
 - 木質柱符号 WC1
 - 合わせ梁の場合、Y1通り側梁/Y3通り側梁 を示す。

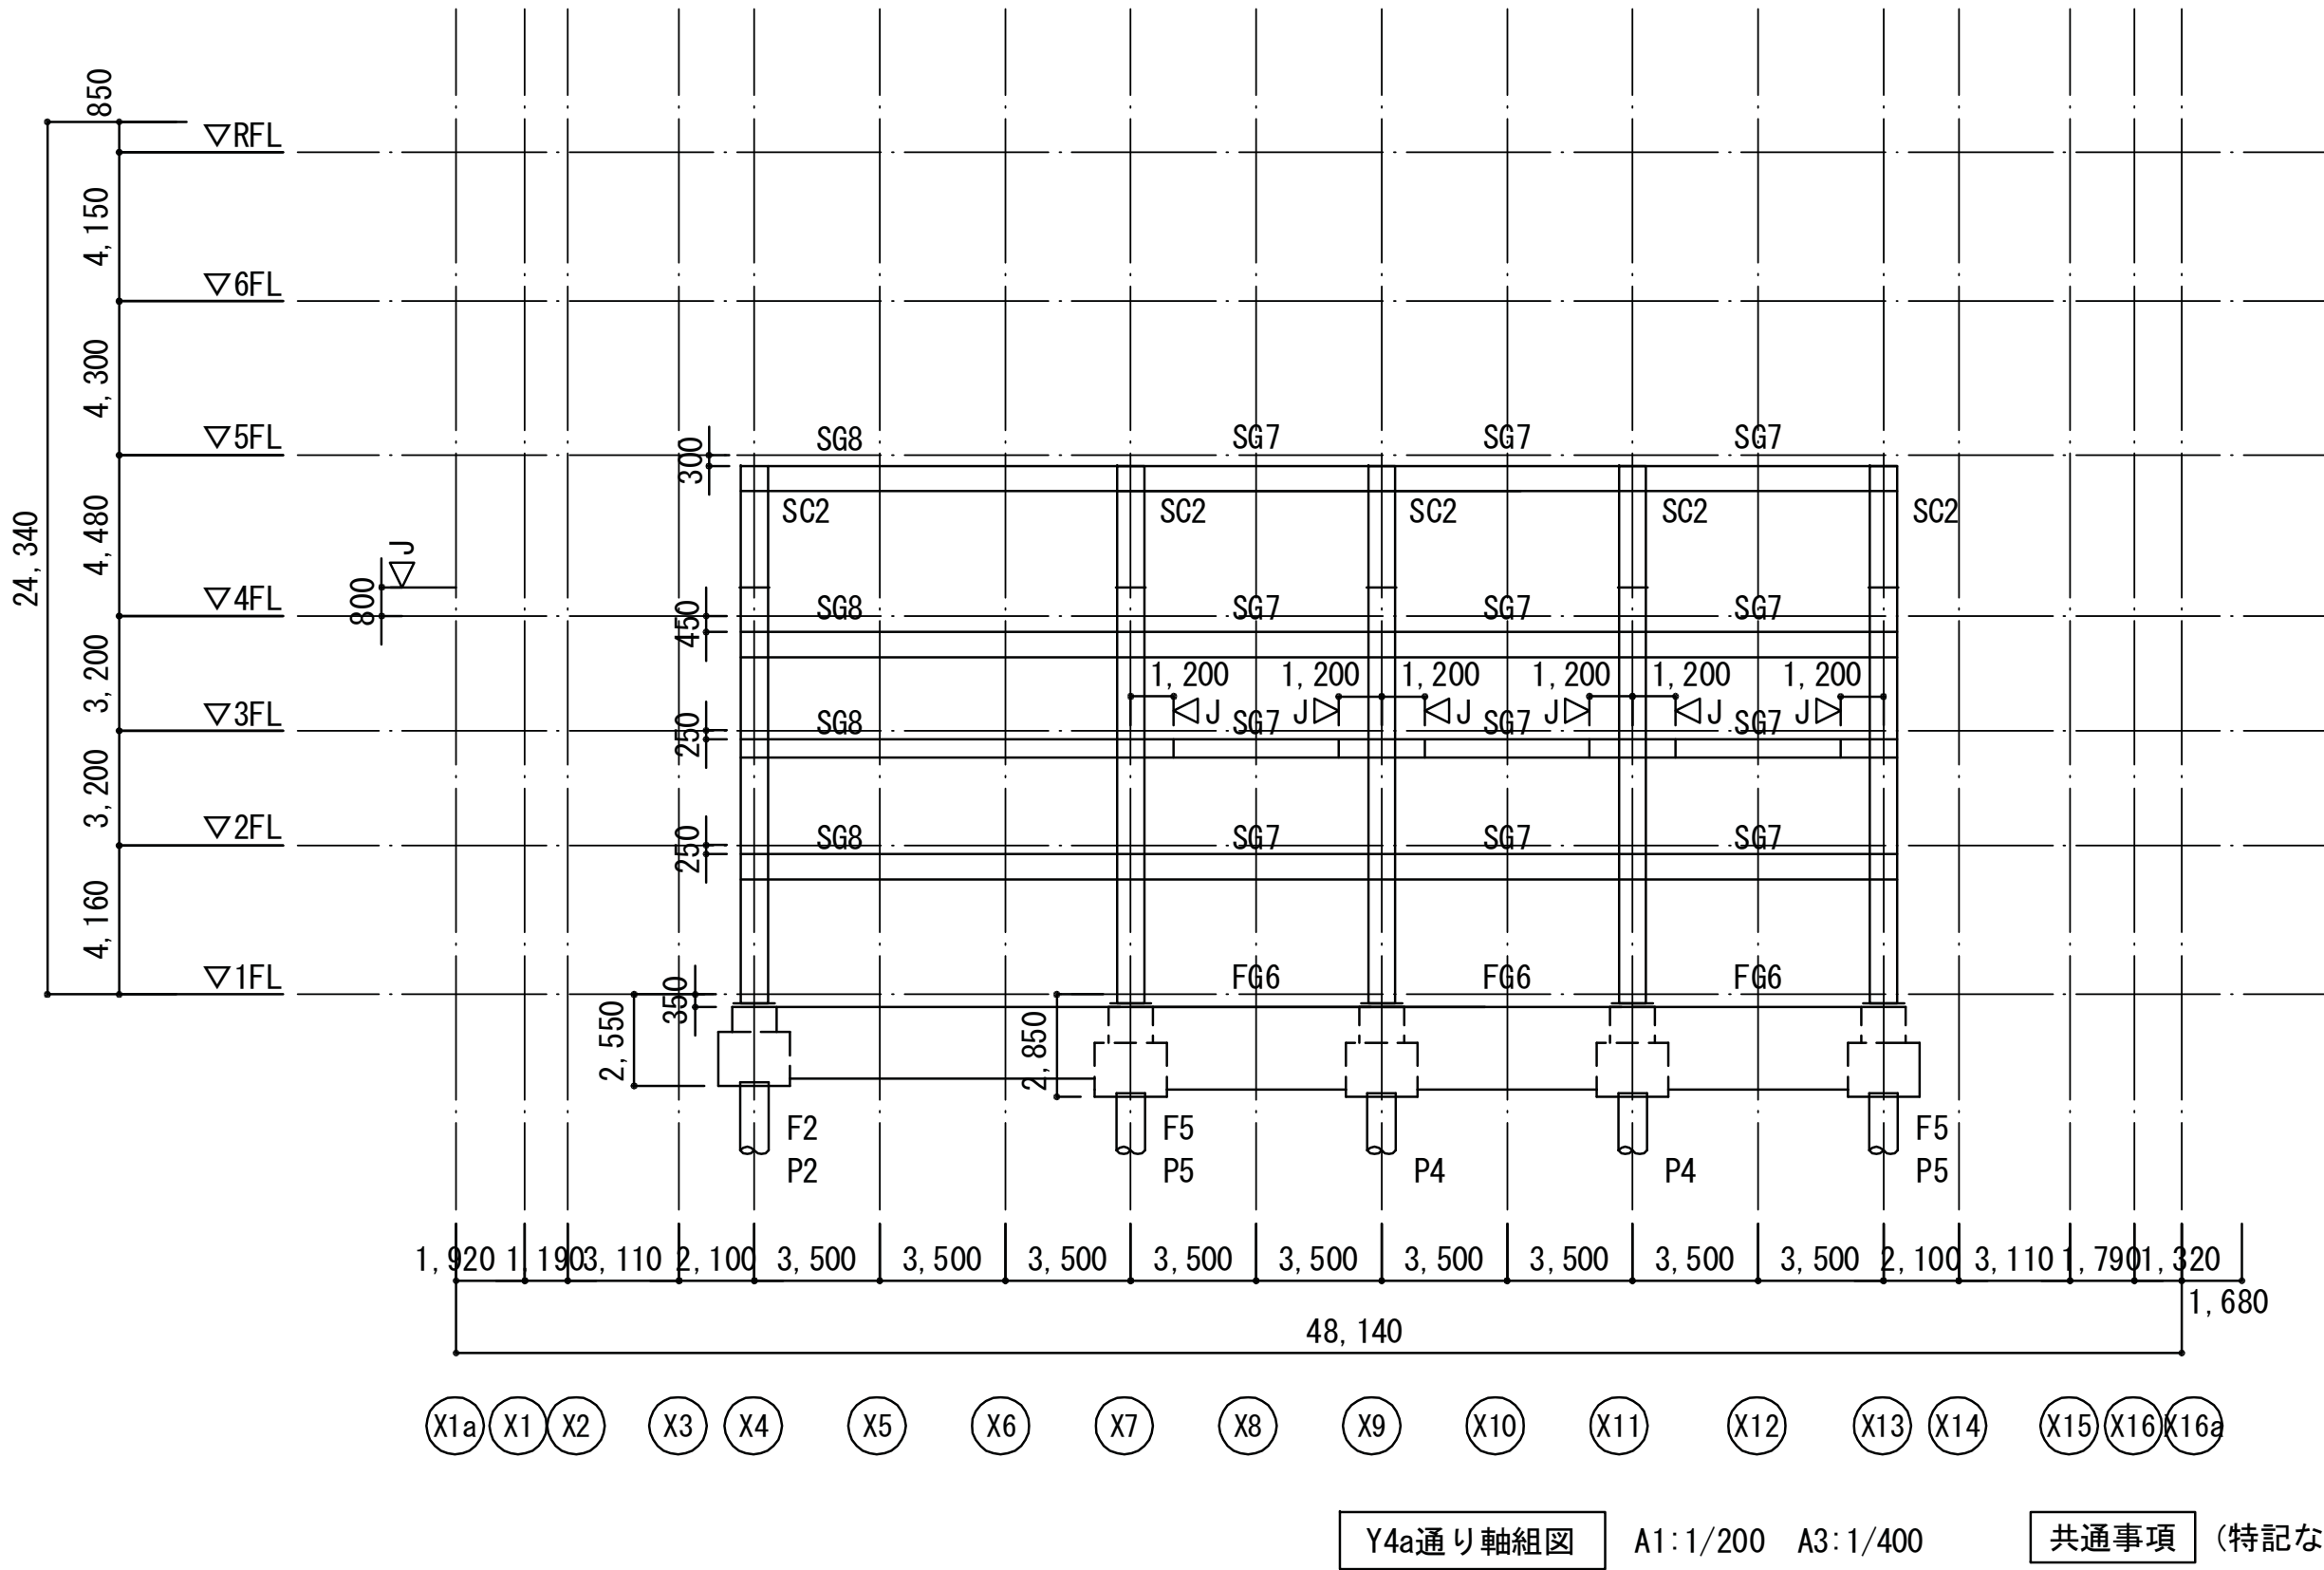


- 共通事項 (特記なき限り下記による)
- フーチング記号 F4
 - 地中梁符号 FG1
 - 基礎柱符号 C2
 - 合わせ梁の場合、Y3通り側梁/Y4通り側梁 を示す。

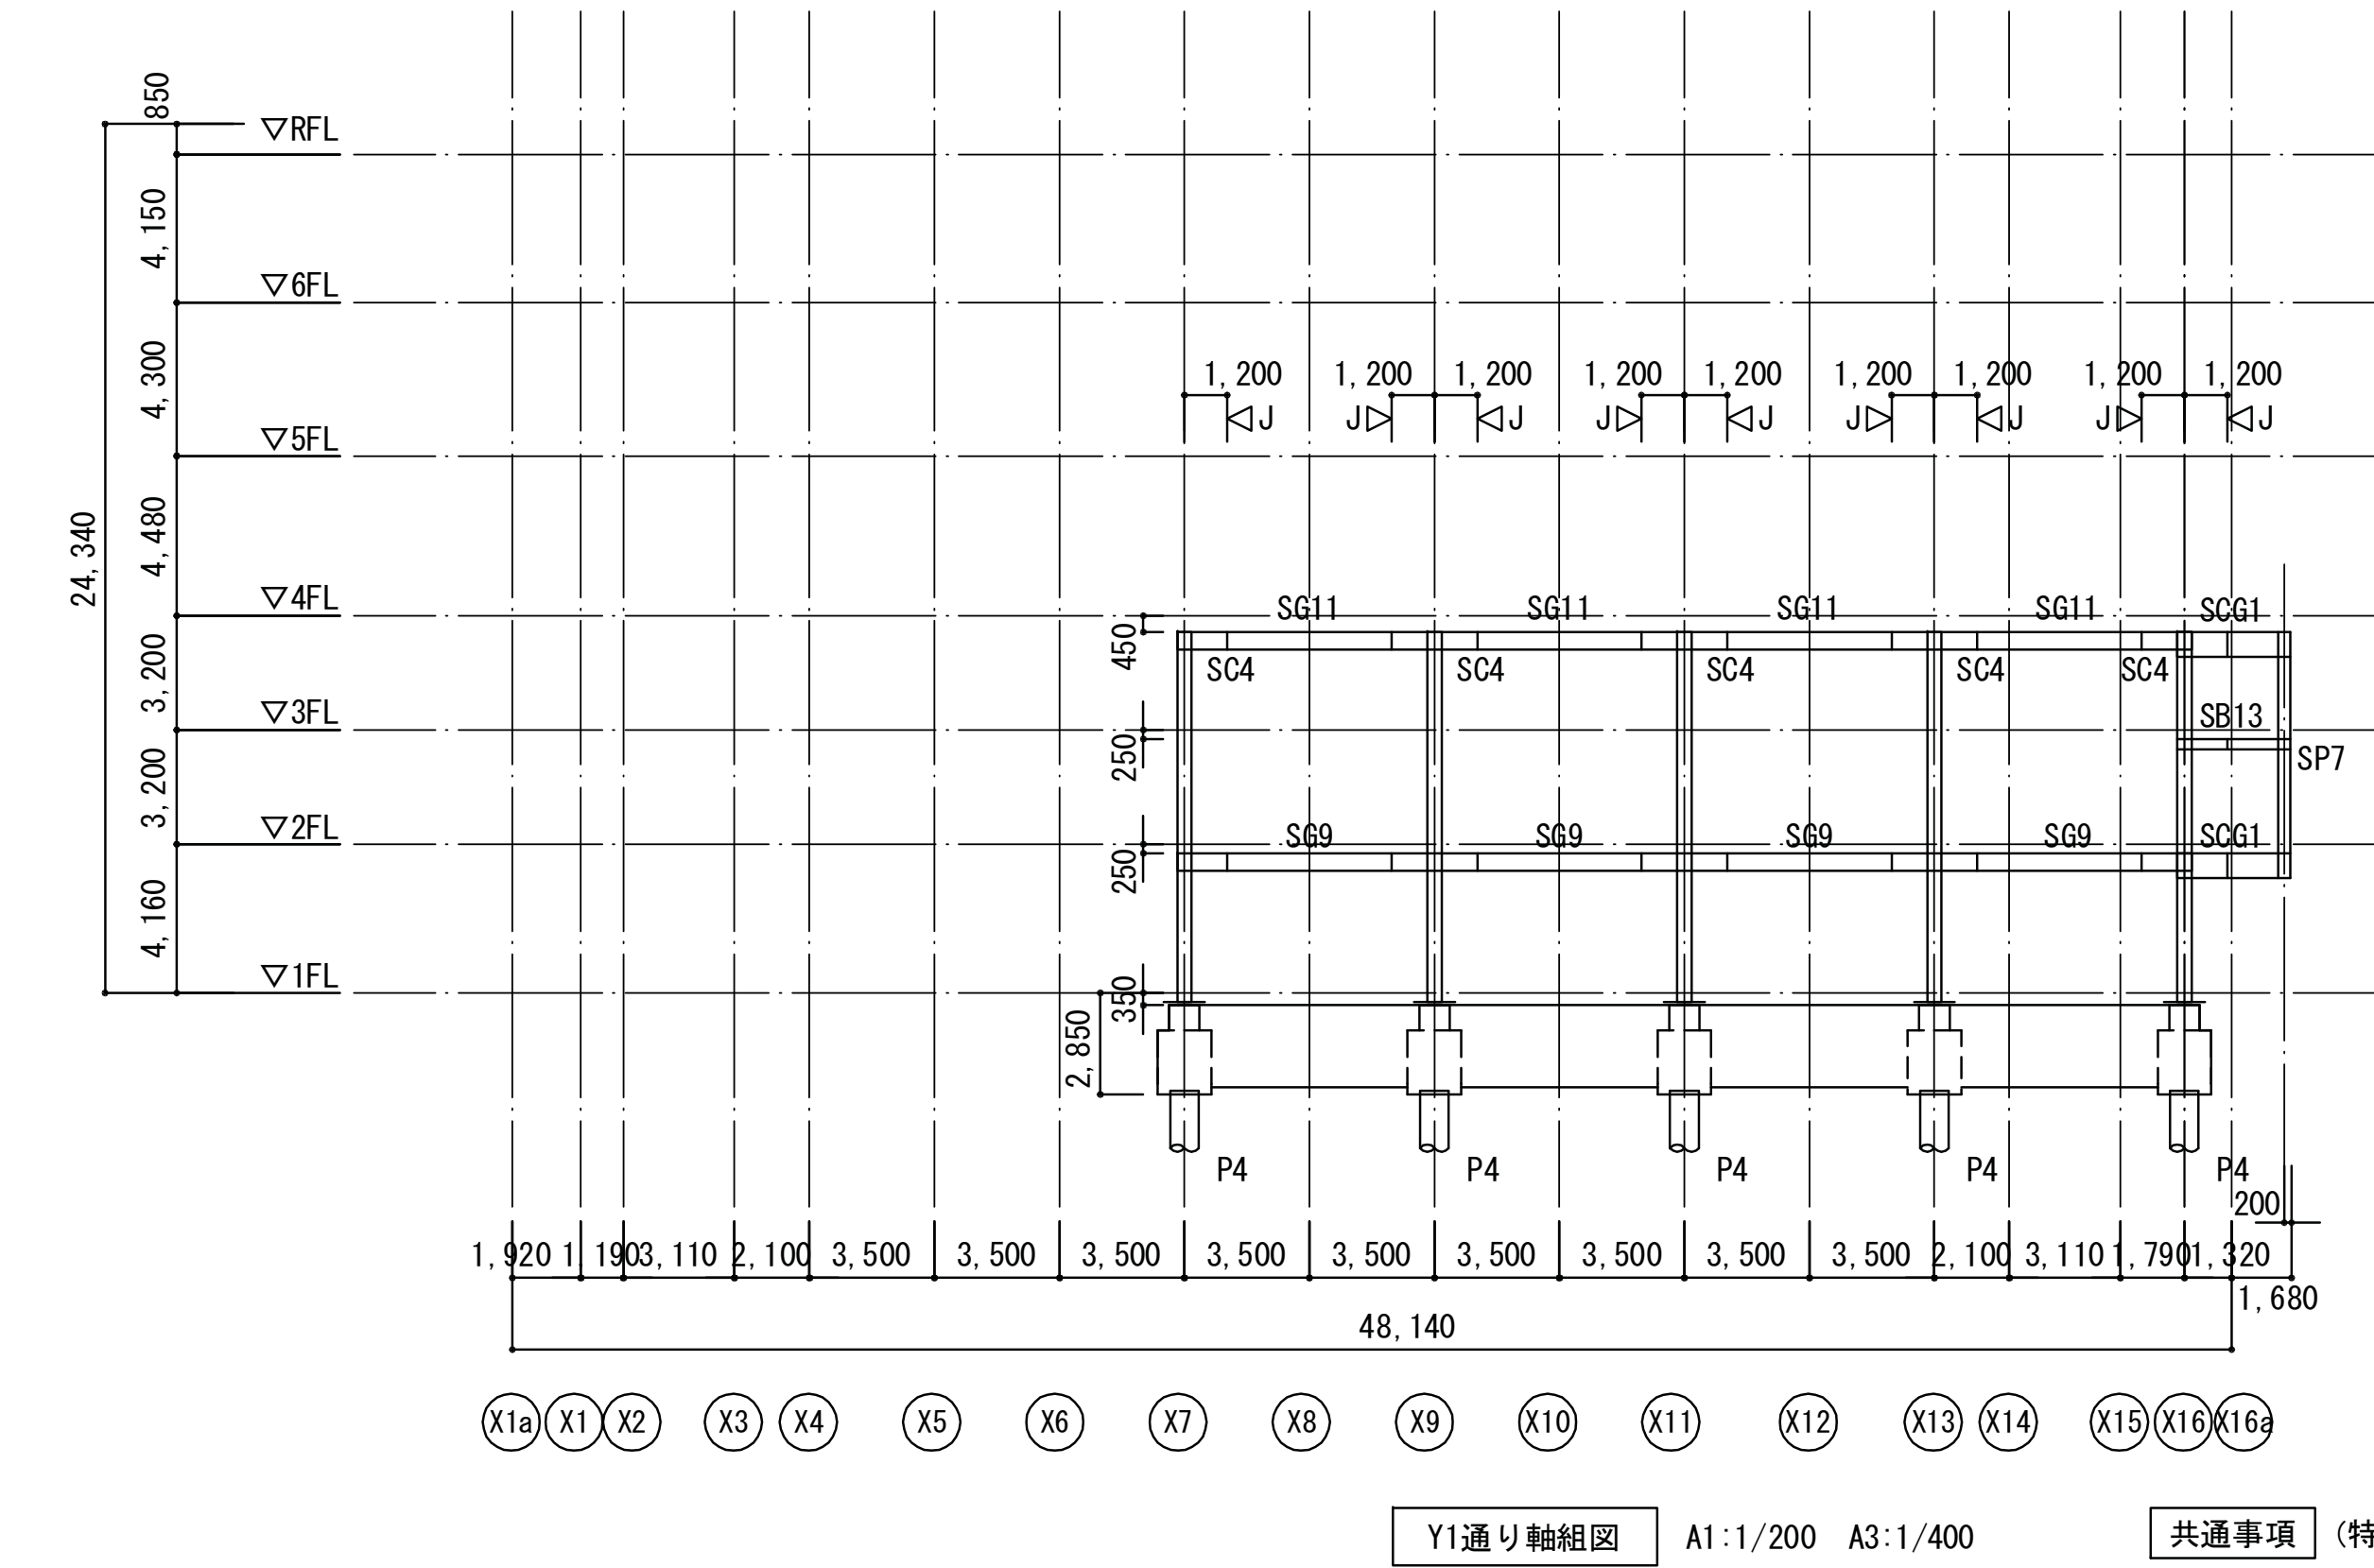

- 共通事項 (特記なき限り下記による)
- フーチング記号 F4
 - 地中梁符号 FG3
 - 基礎柱符号 C4

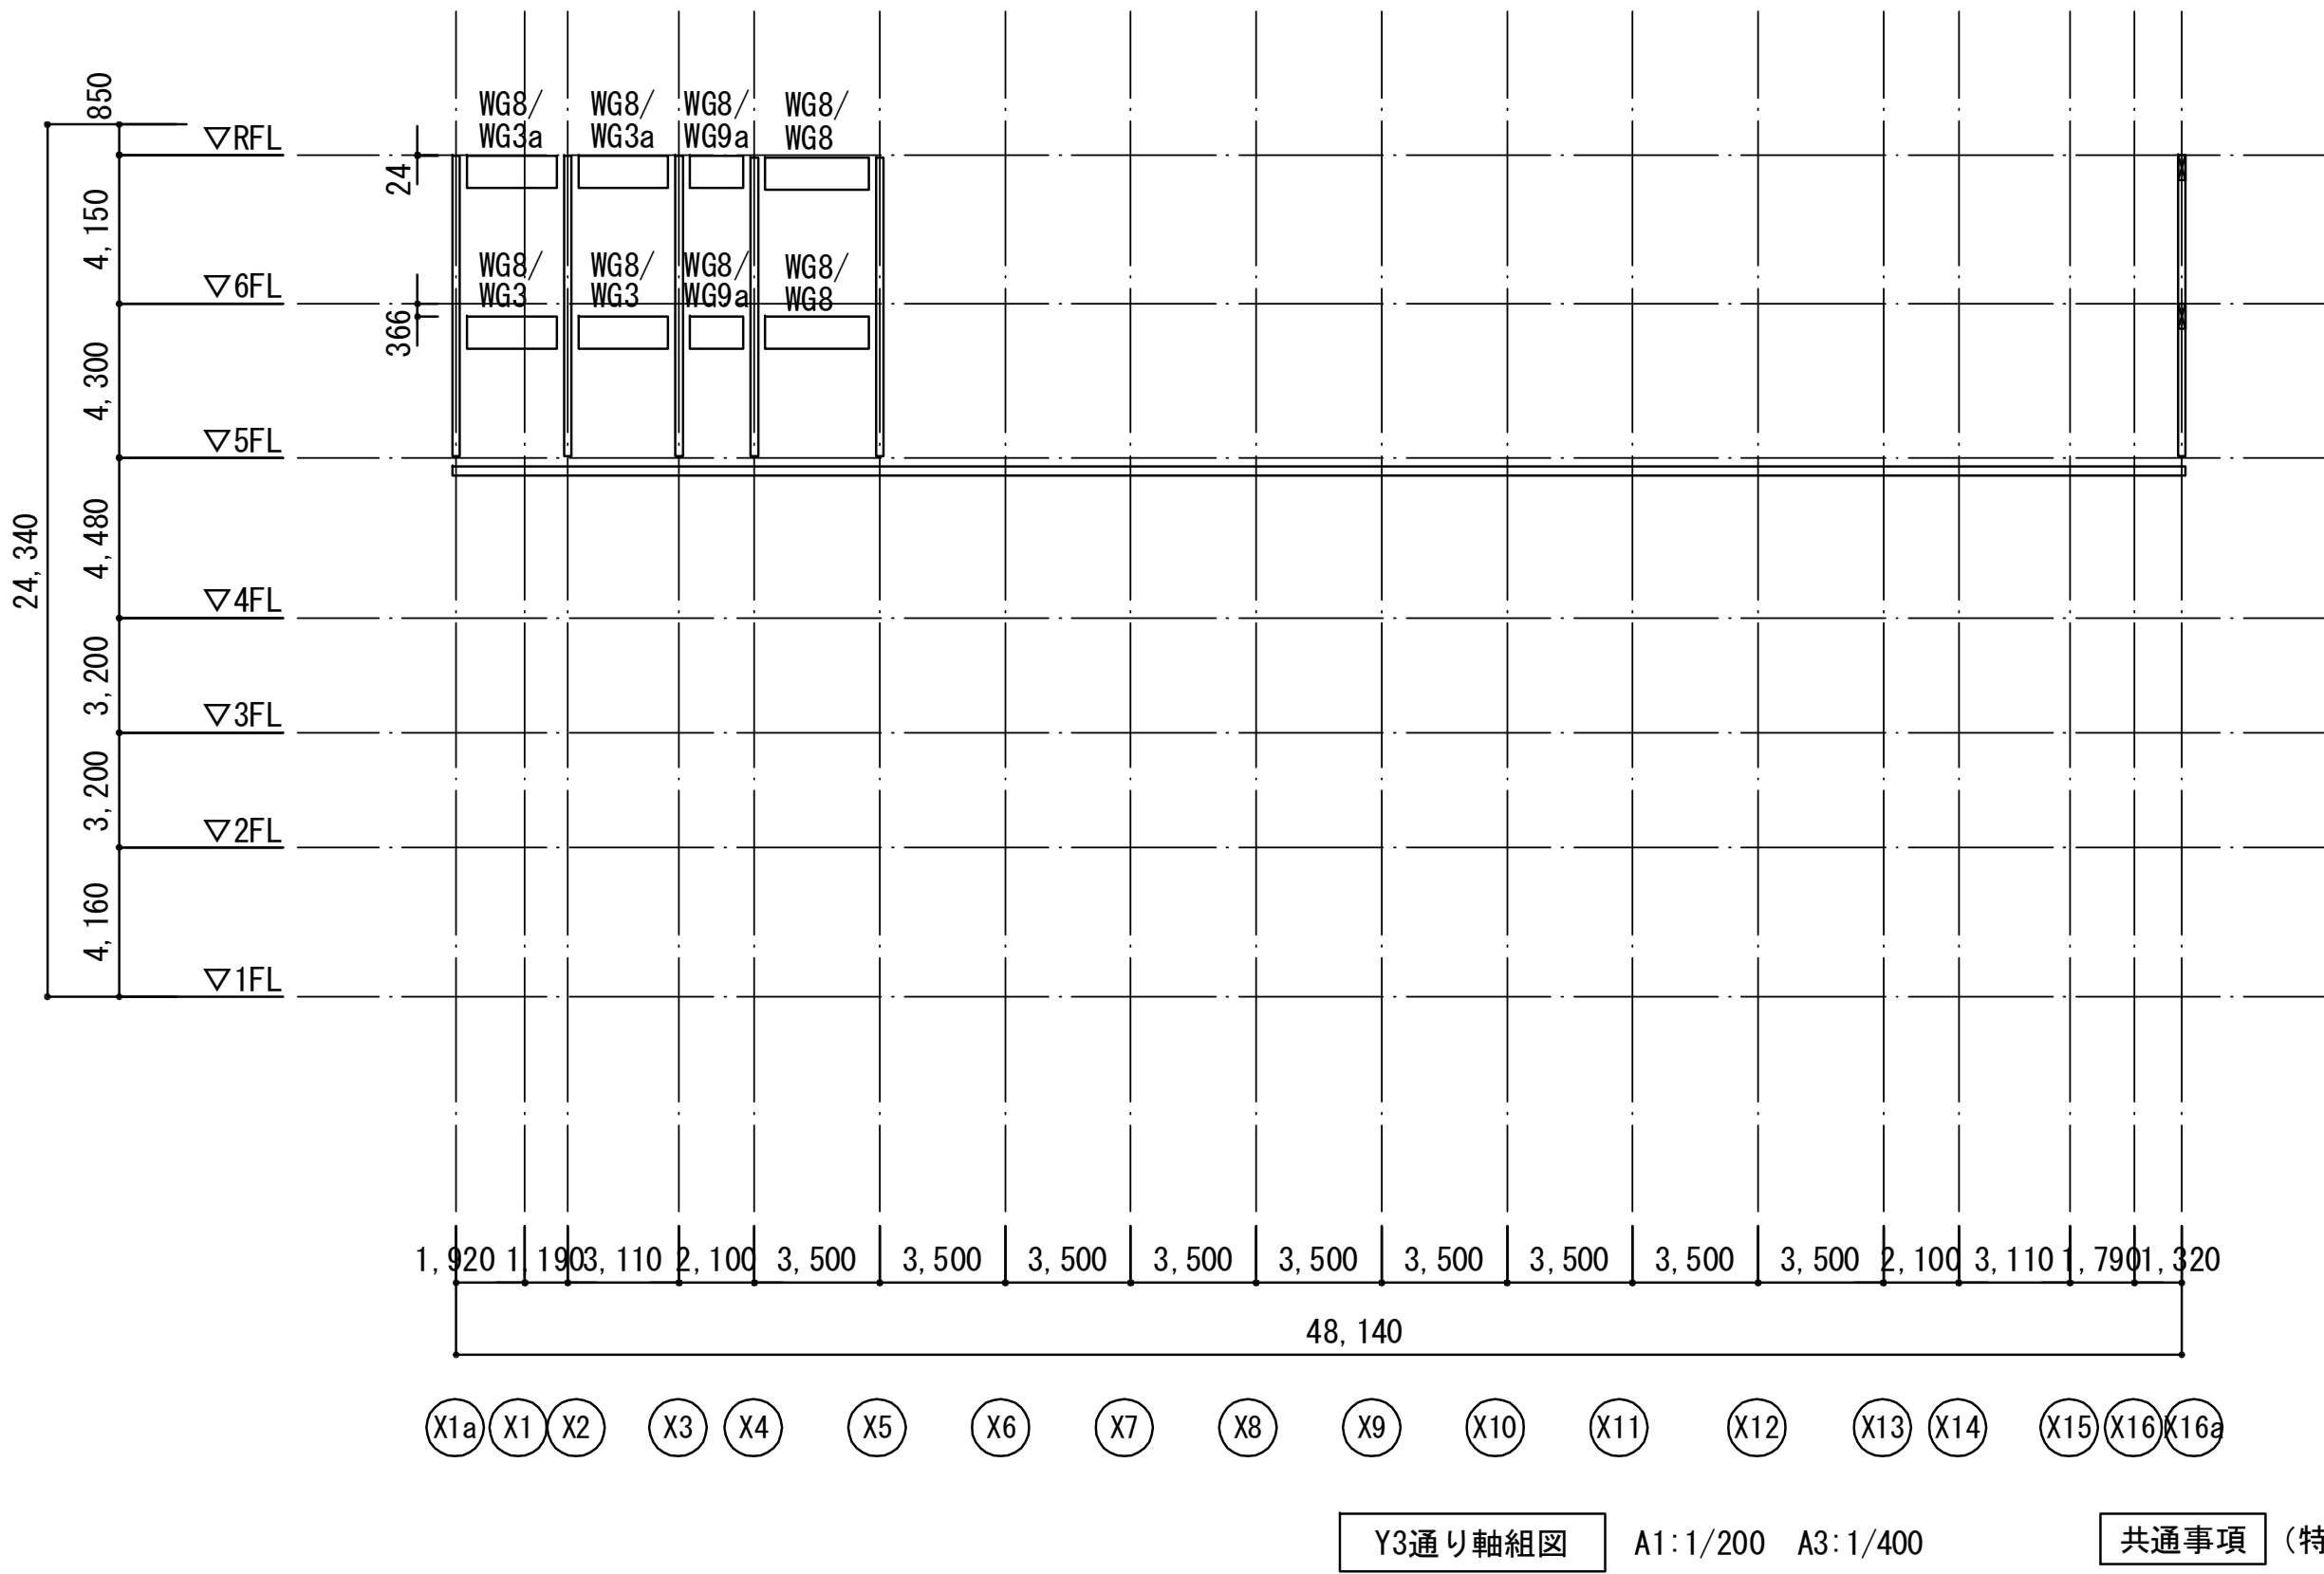


- 共通事項 (特記なき限り下記による)
- 木質柱符号 WC1
 - 合わせ梁の場合、Y2通り側梁/Y4通り側梁 を示す。

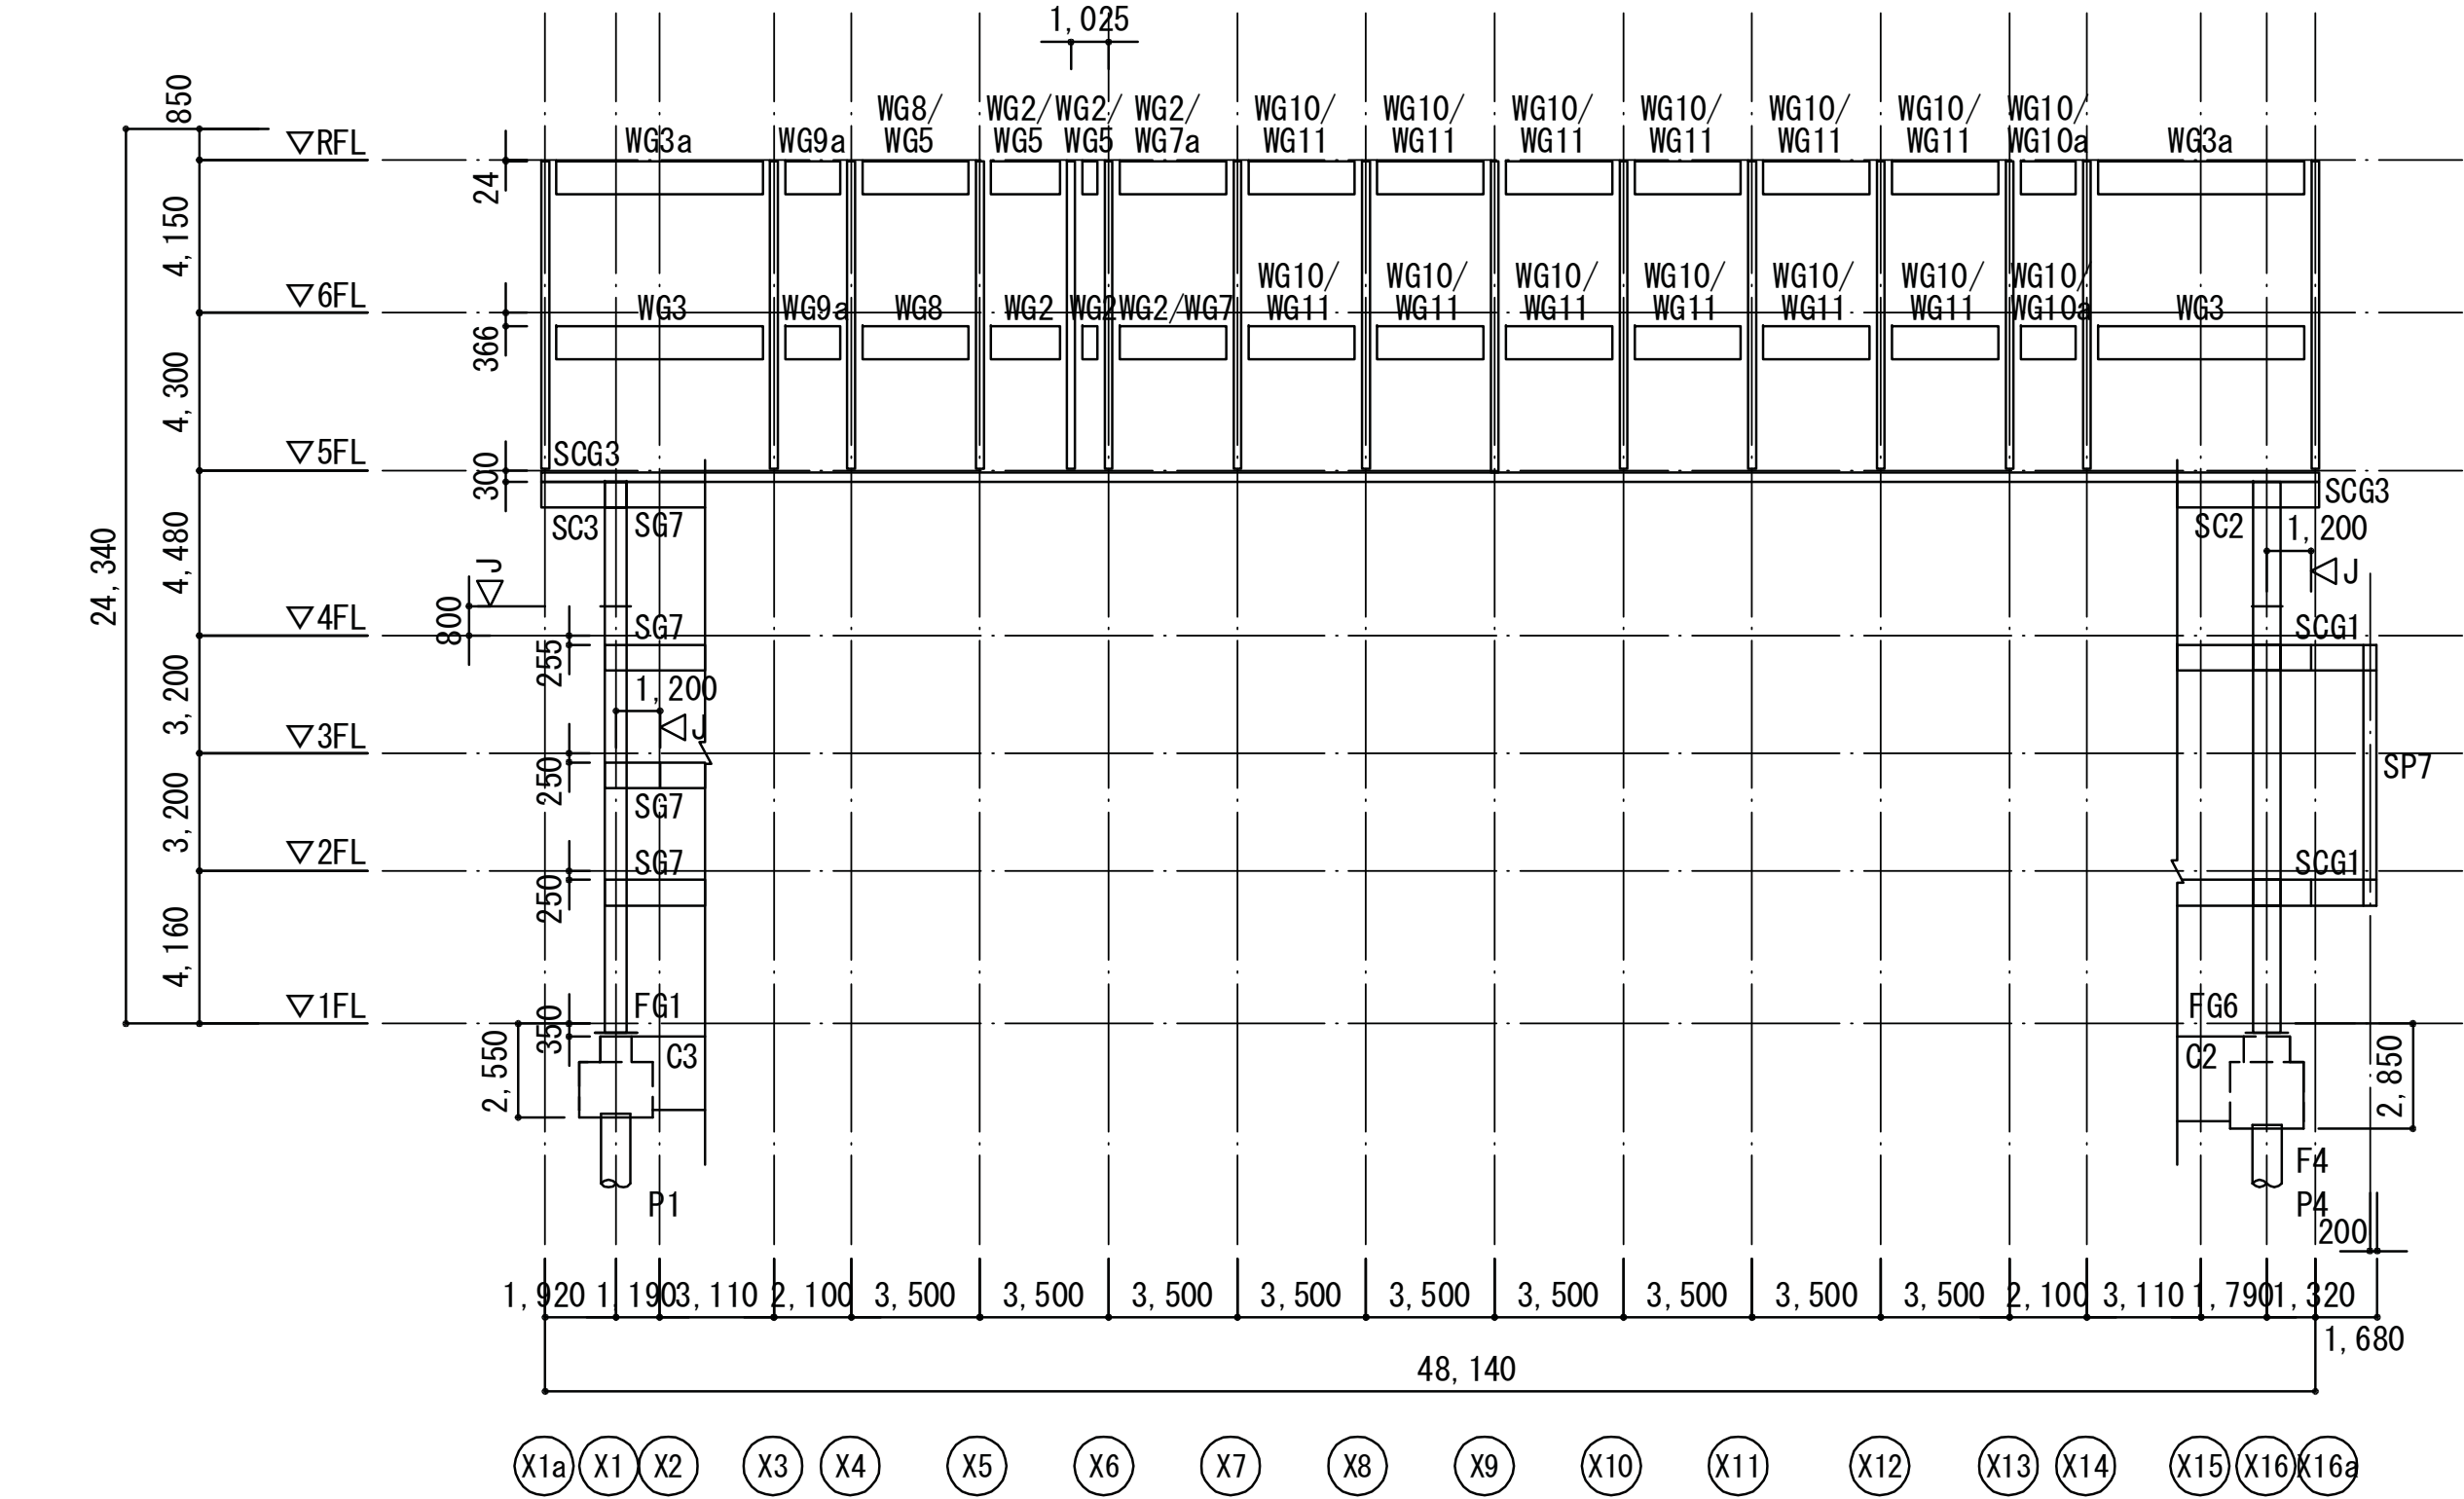

Y4通り軸組図 A1:1/200 A3:1/400

共通事項 (特記なき限り下記による)


- フーチング記号 F1
- 合わせ梁の場合、Y3通り側梁/Y5通り側梁 を示す。
- 木質柱符号 WC1

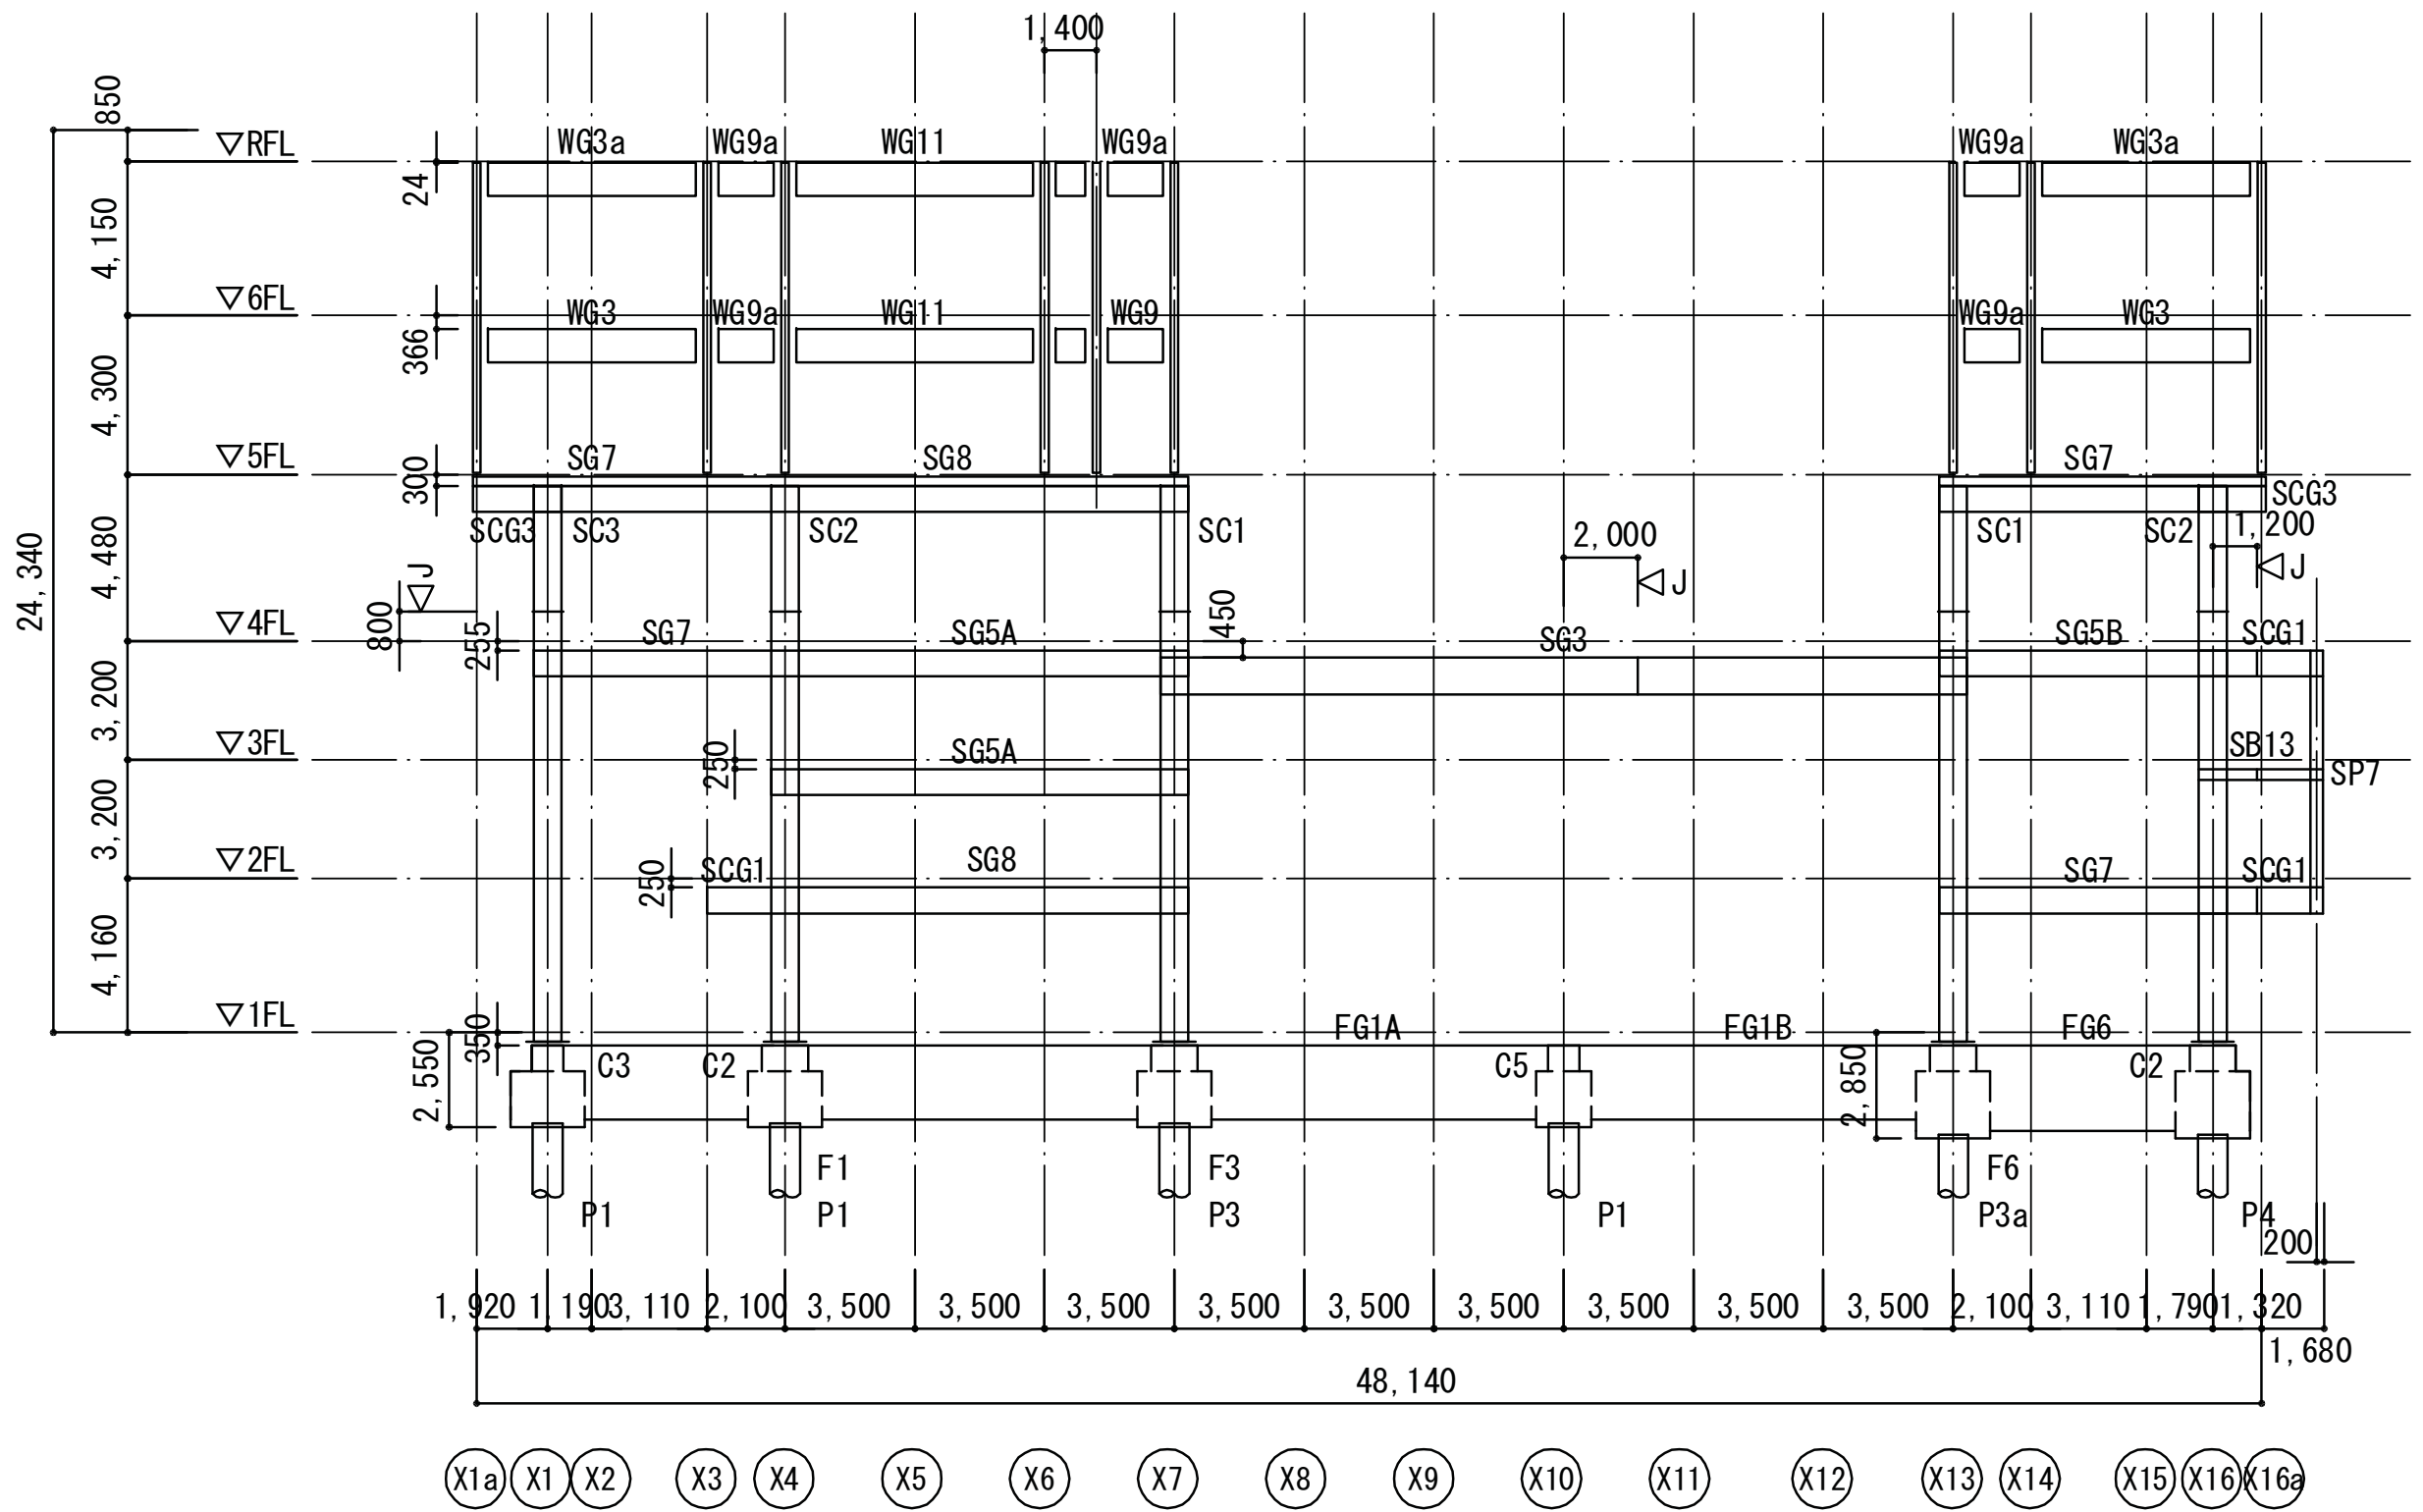

Y6通り軸組図 A1:1/200 A3:1/400

共通事項 (特記なき限り下記による)


- フーチング記号 F1
- 地中梁符号 FG1
- 基礎柱符号 C1
- 木質柱符号 WC1

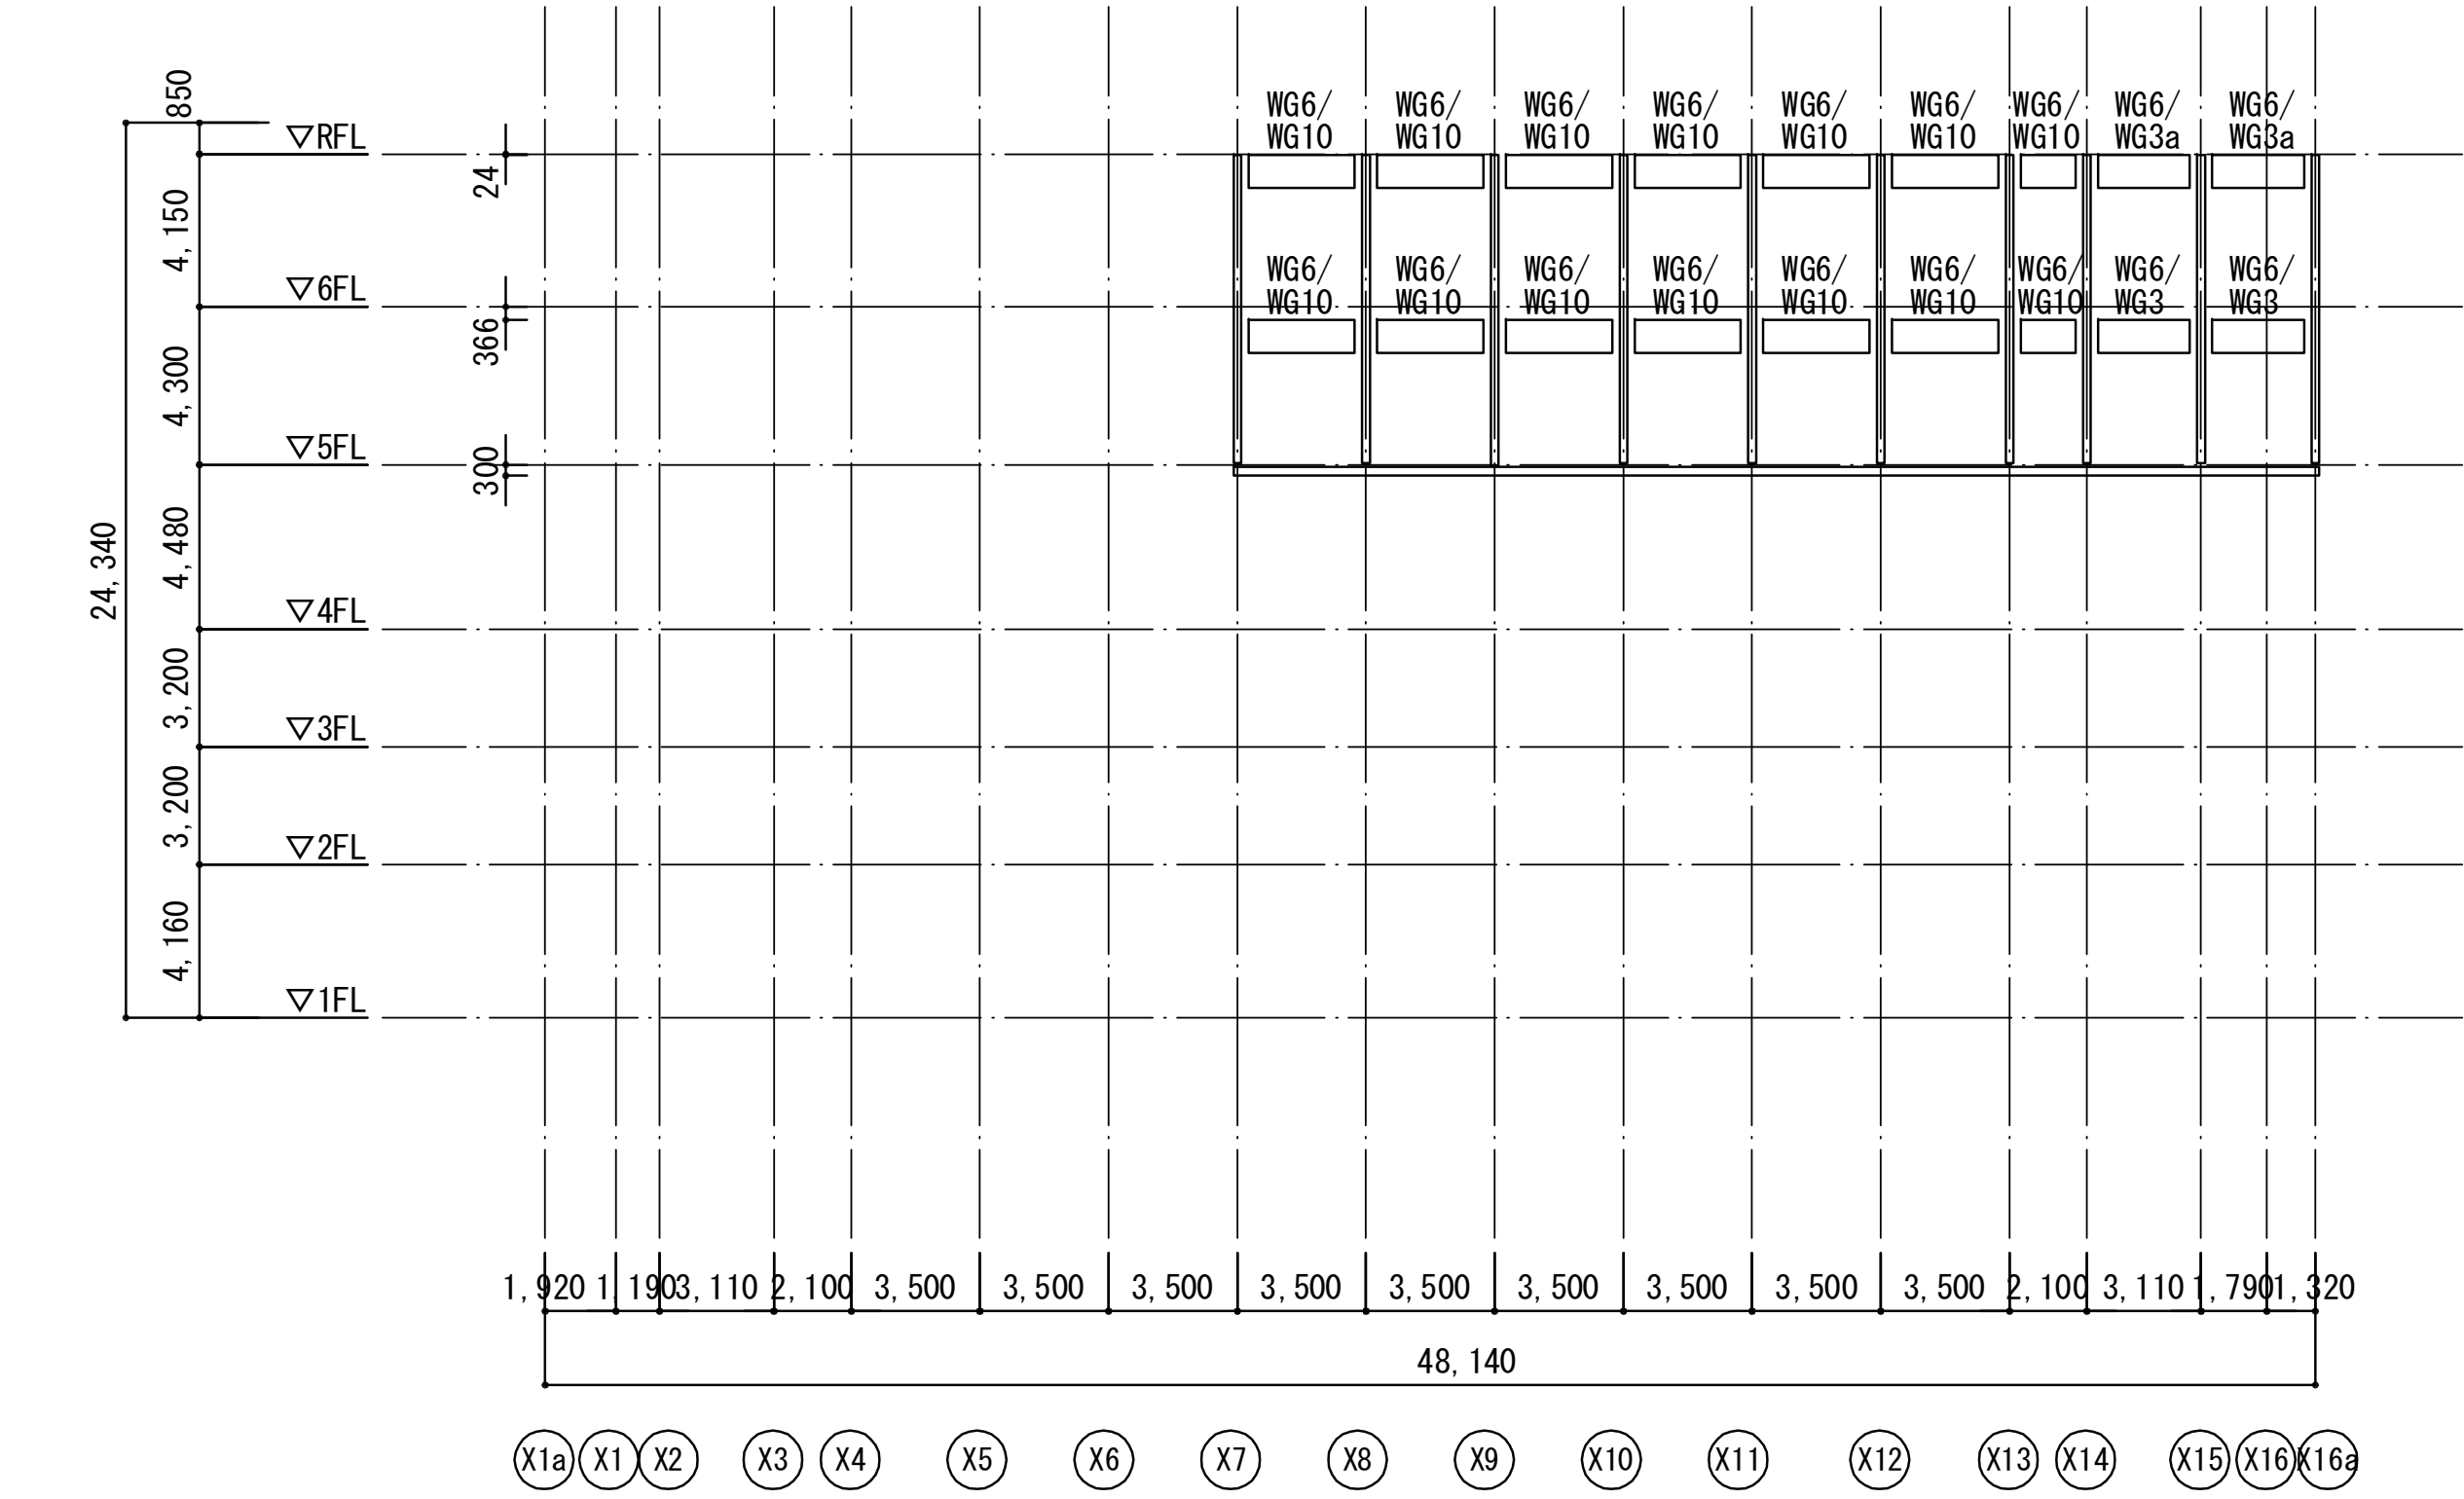

Y4b通り軸組図 A1:1/200 A3:1/400

共通事項 (特記なき限り下記による)





- フーチング記号 F1
- 合わせ梁の場合、Y3通り側梁/Y5通り側梁 を示す。
- 木質柱符号 WC1

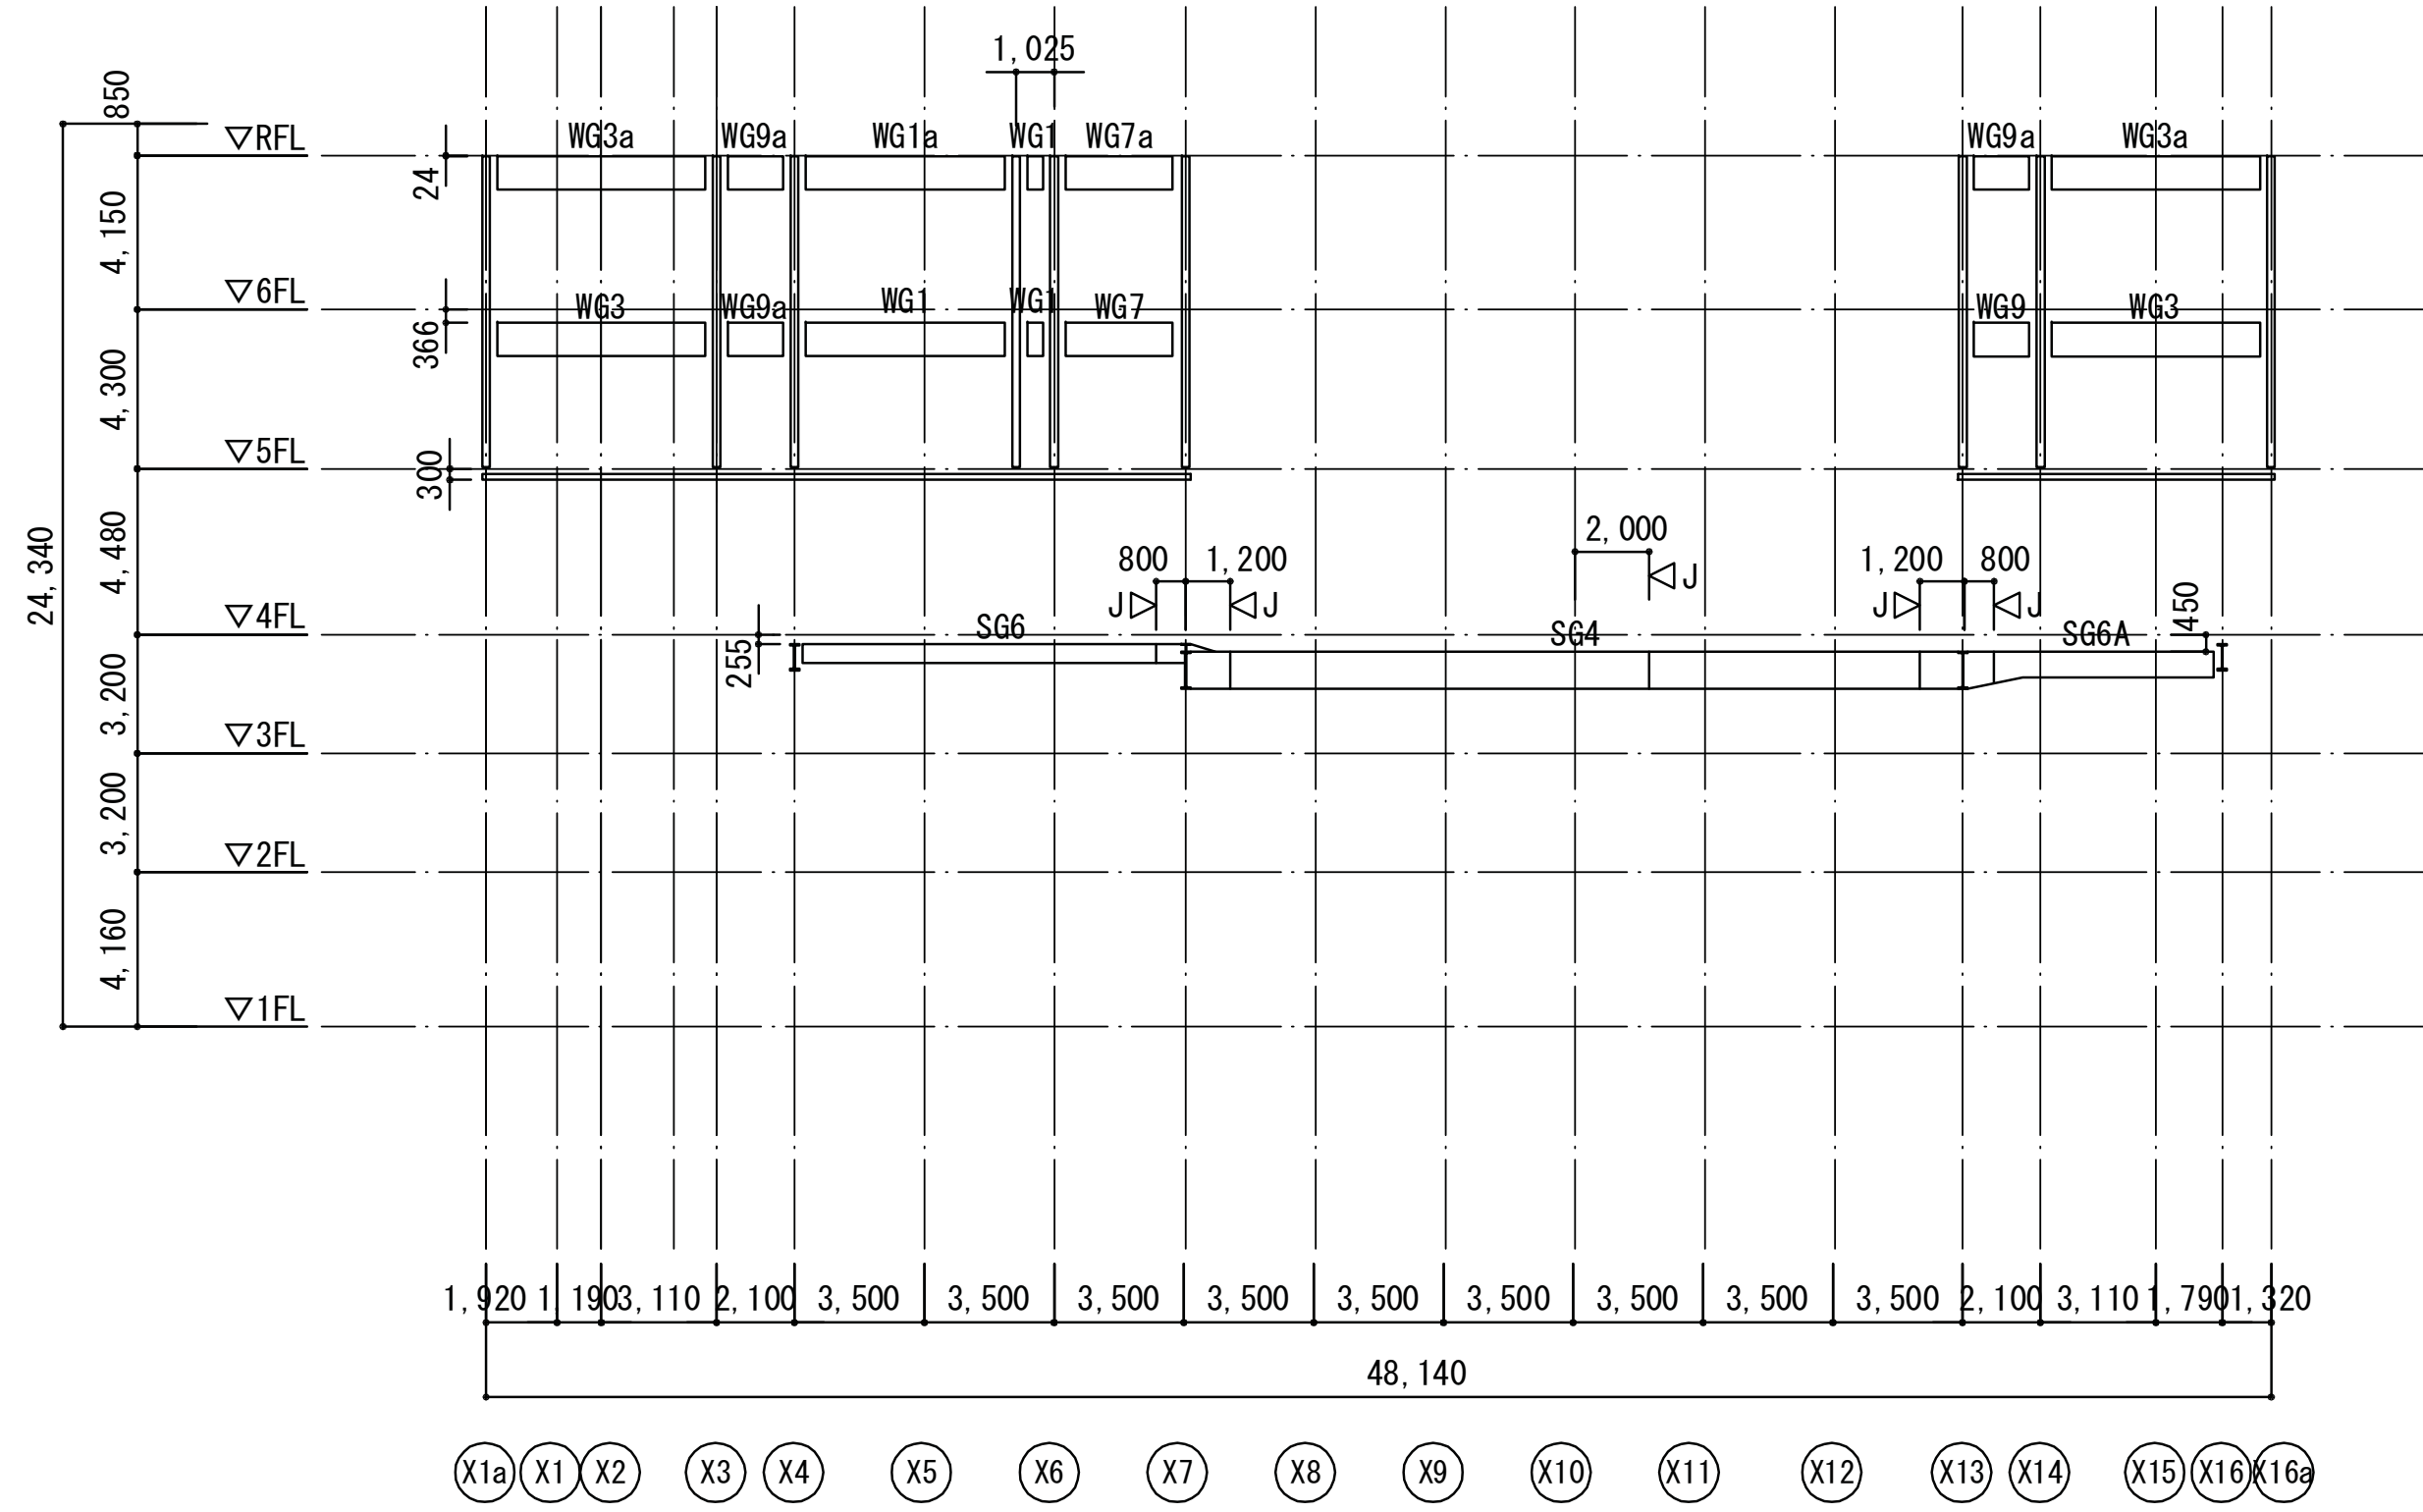


Y5通り軸組図 A1:1/200 A3:1/400

共通事項 (特記なき限り下記による)

- 木質柱符号 WC1

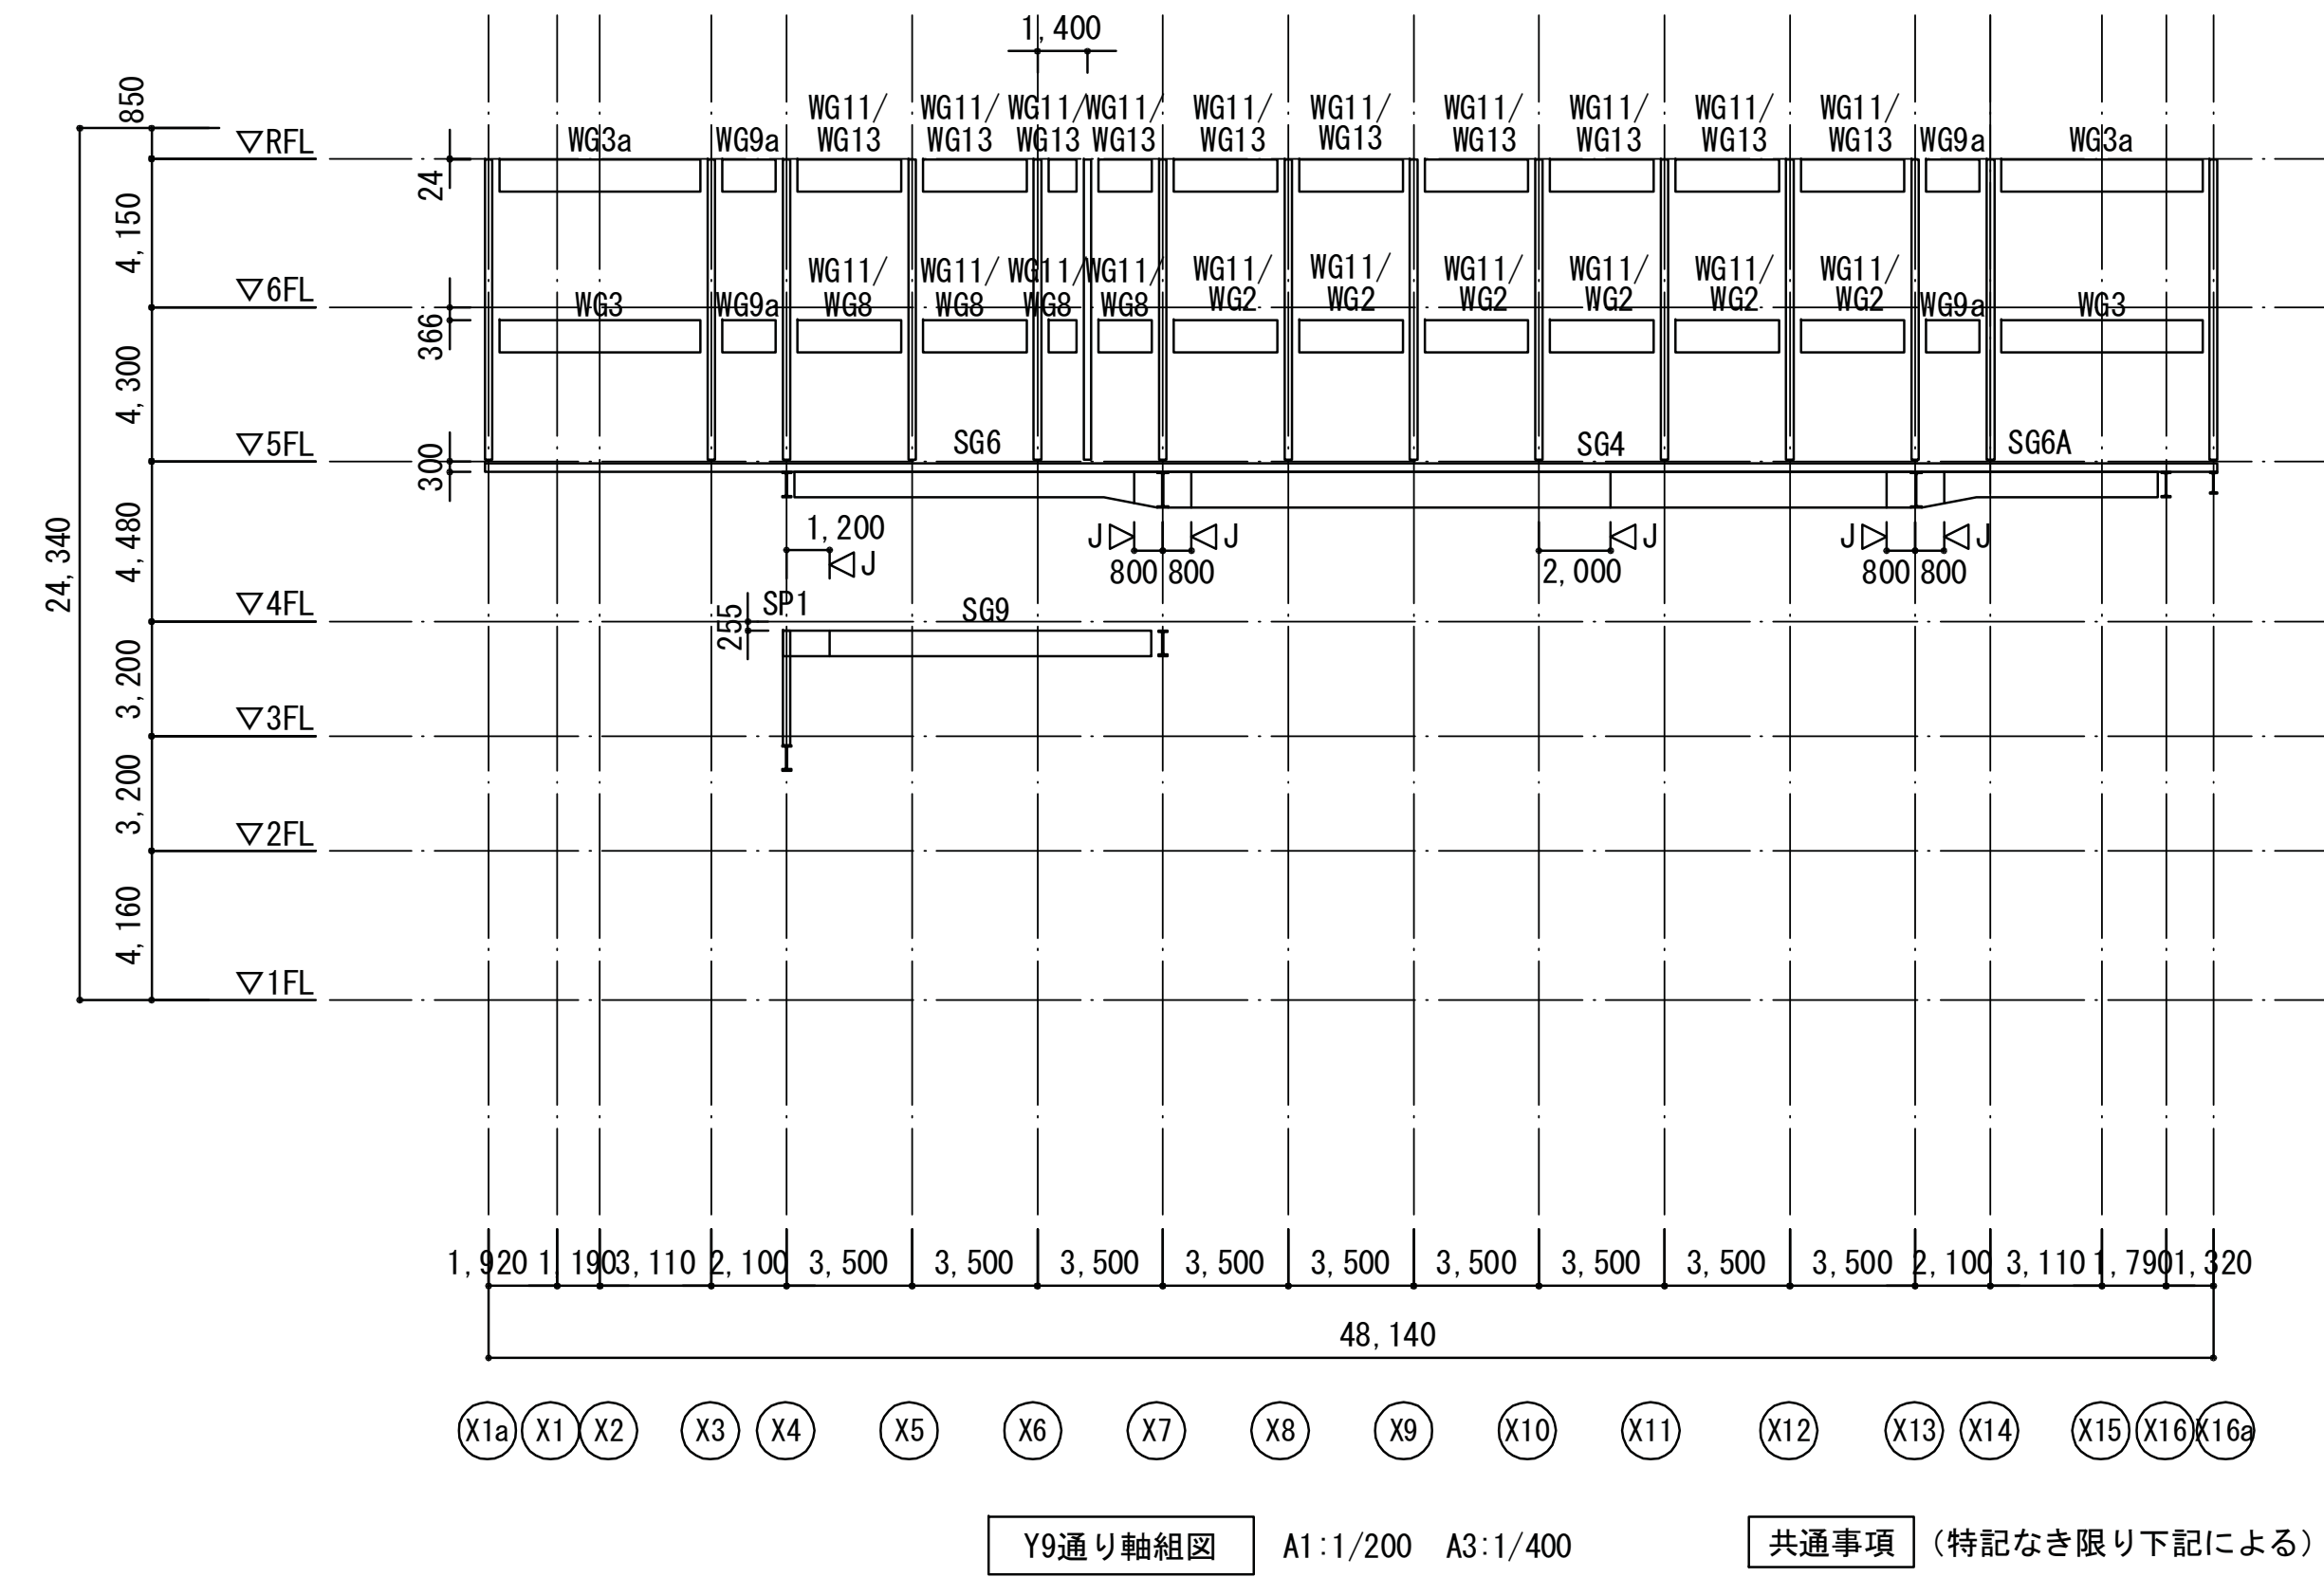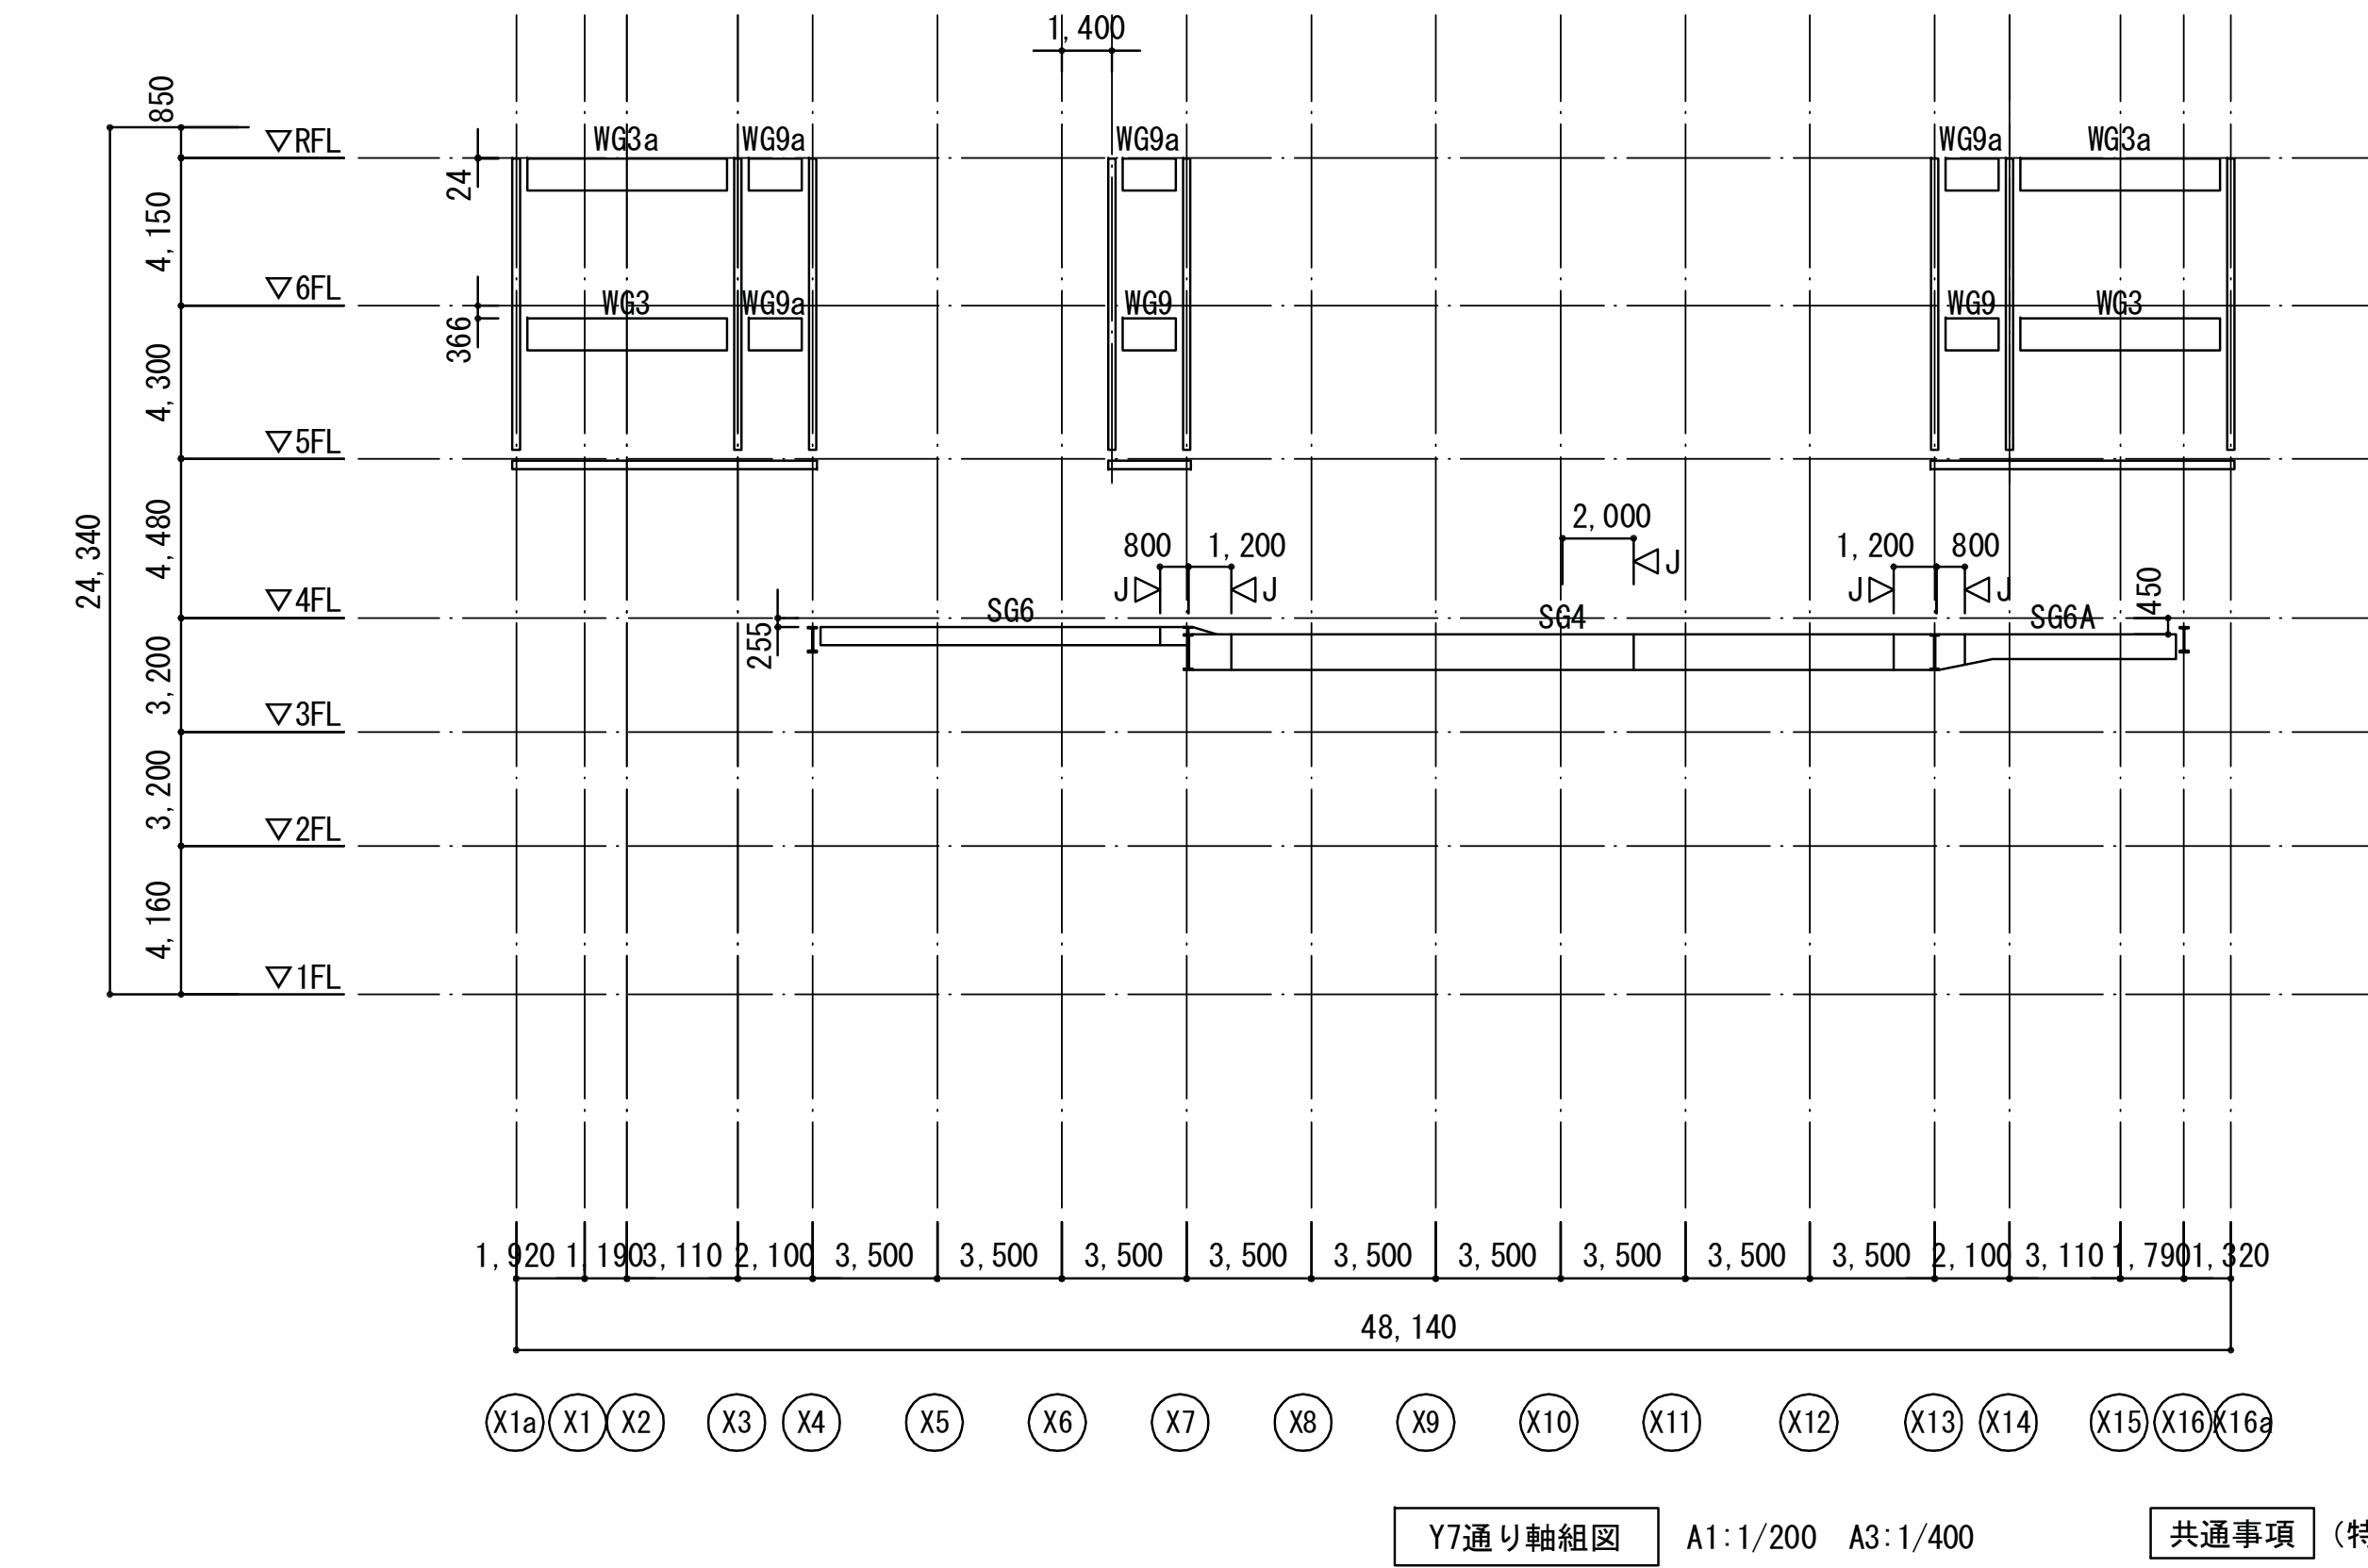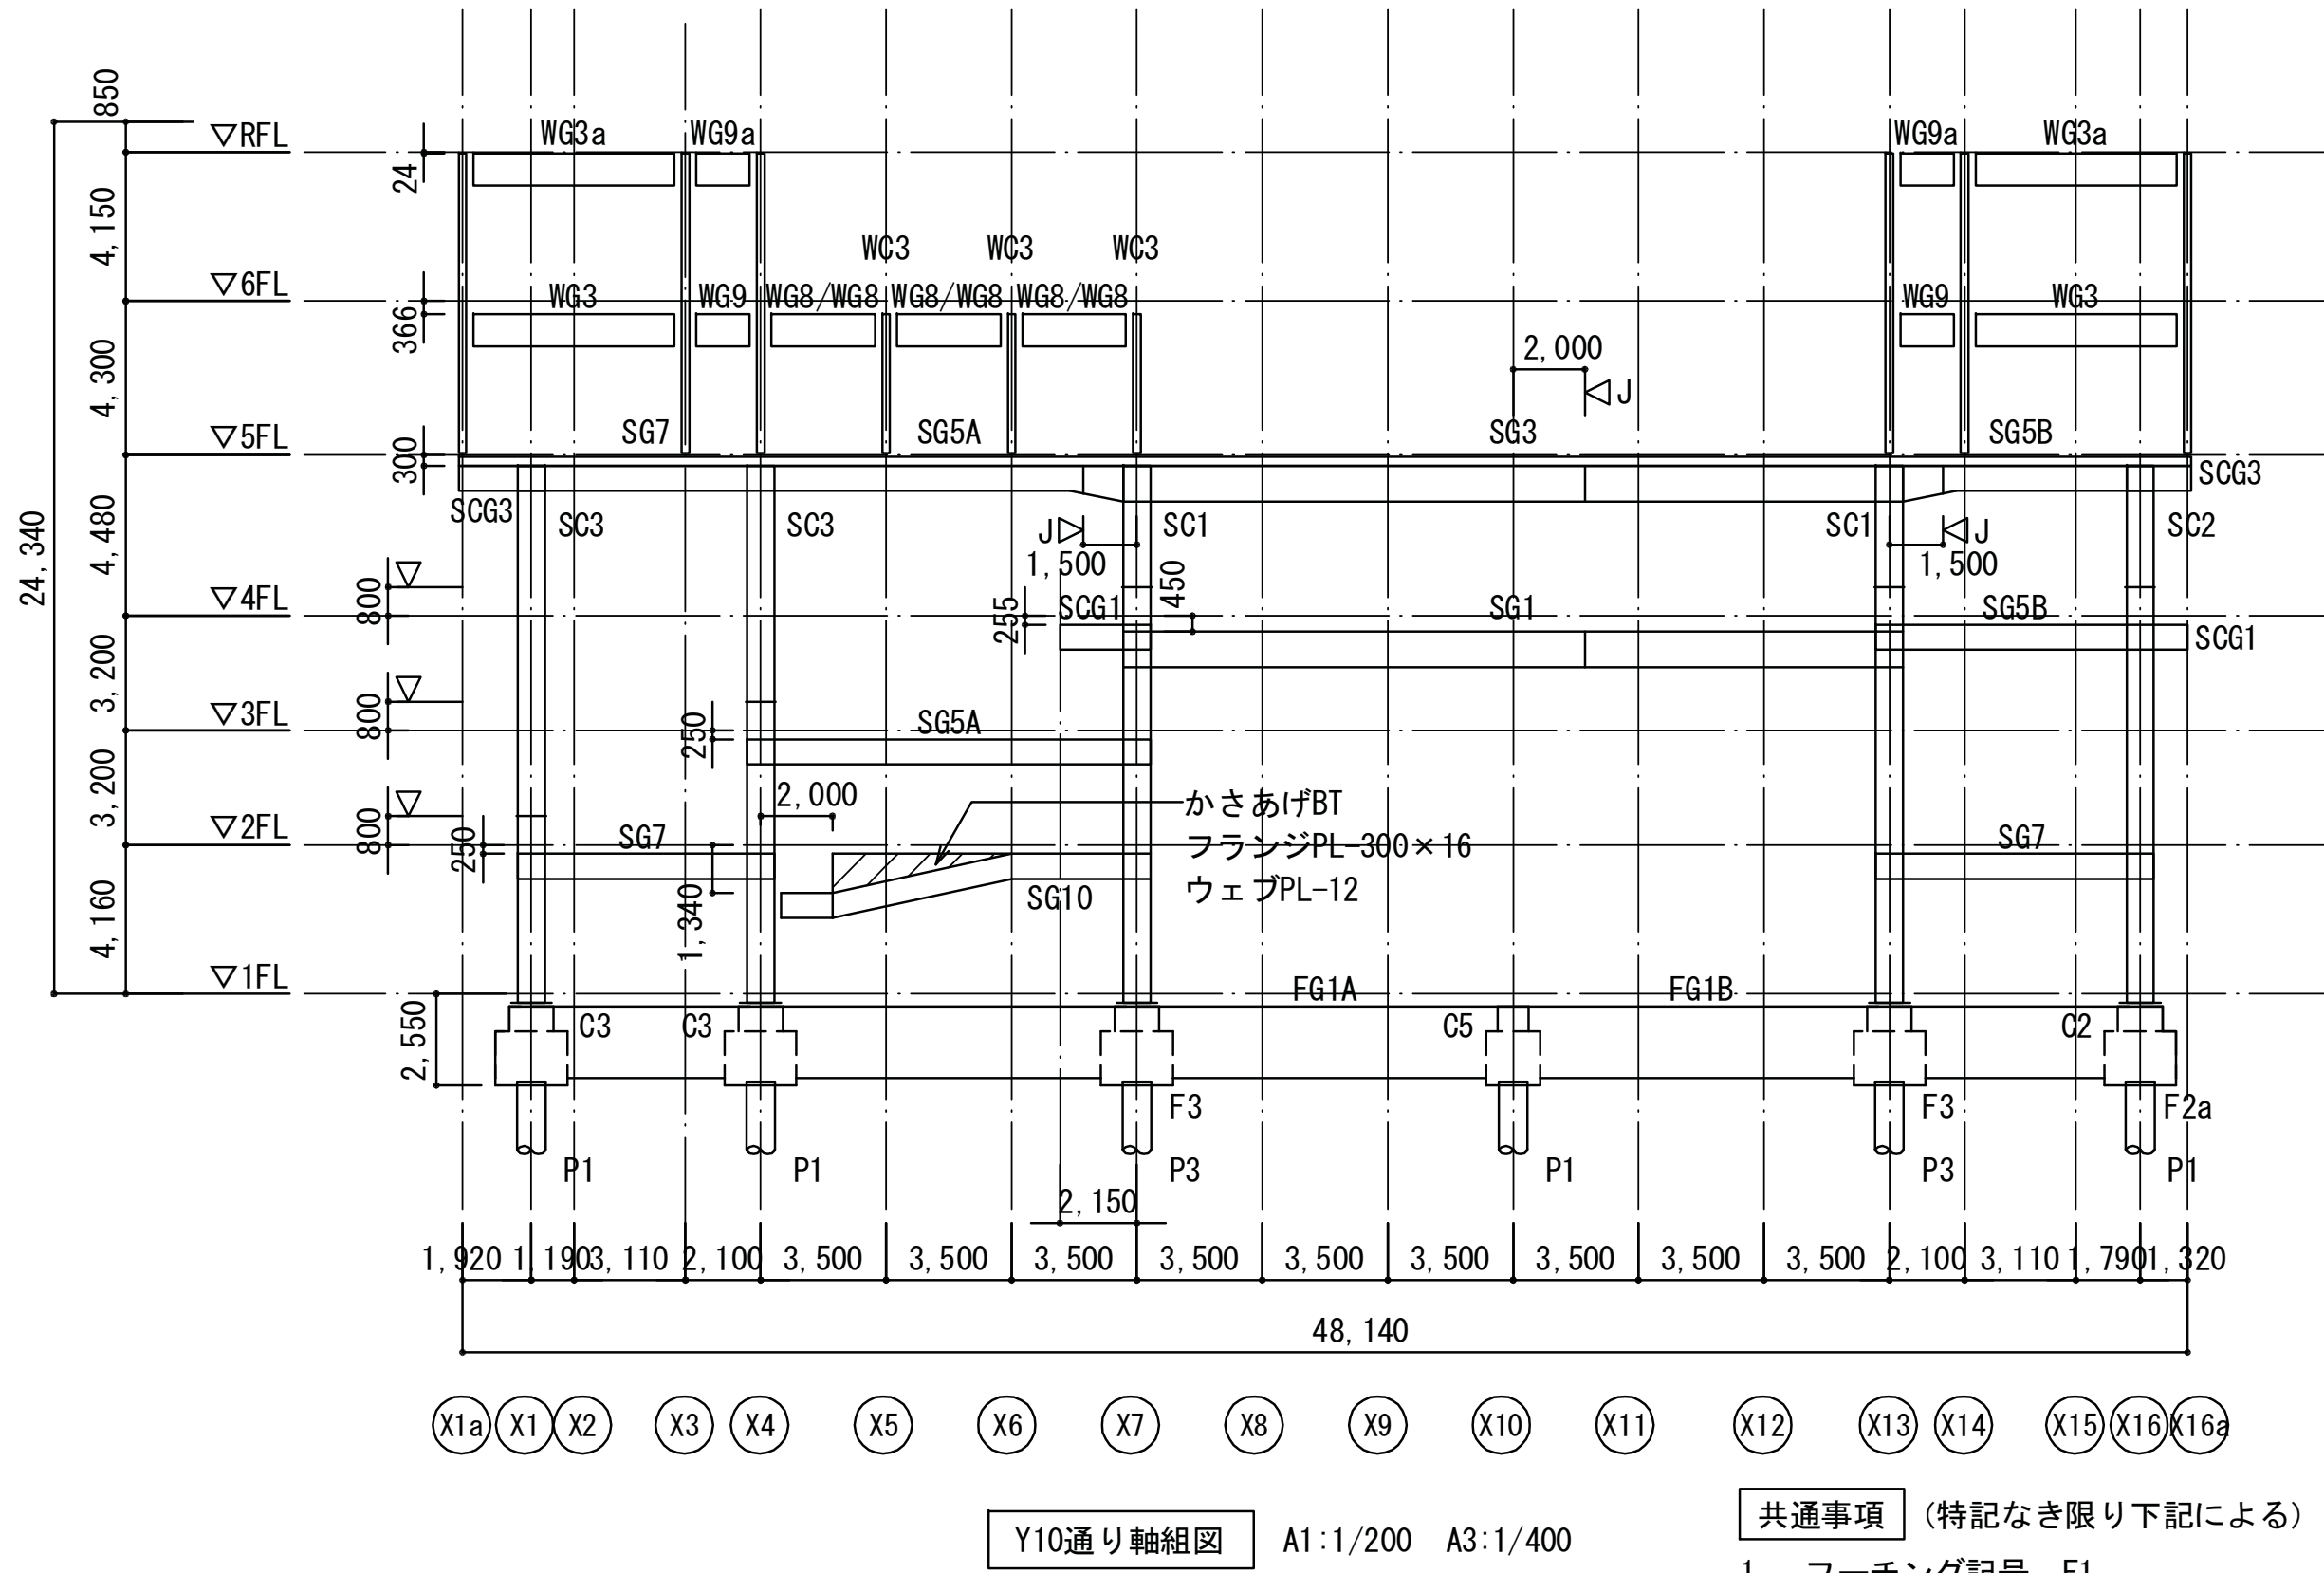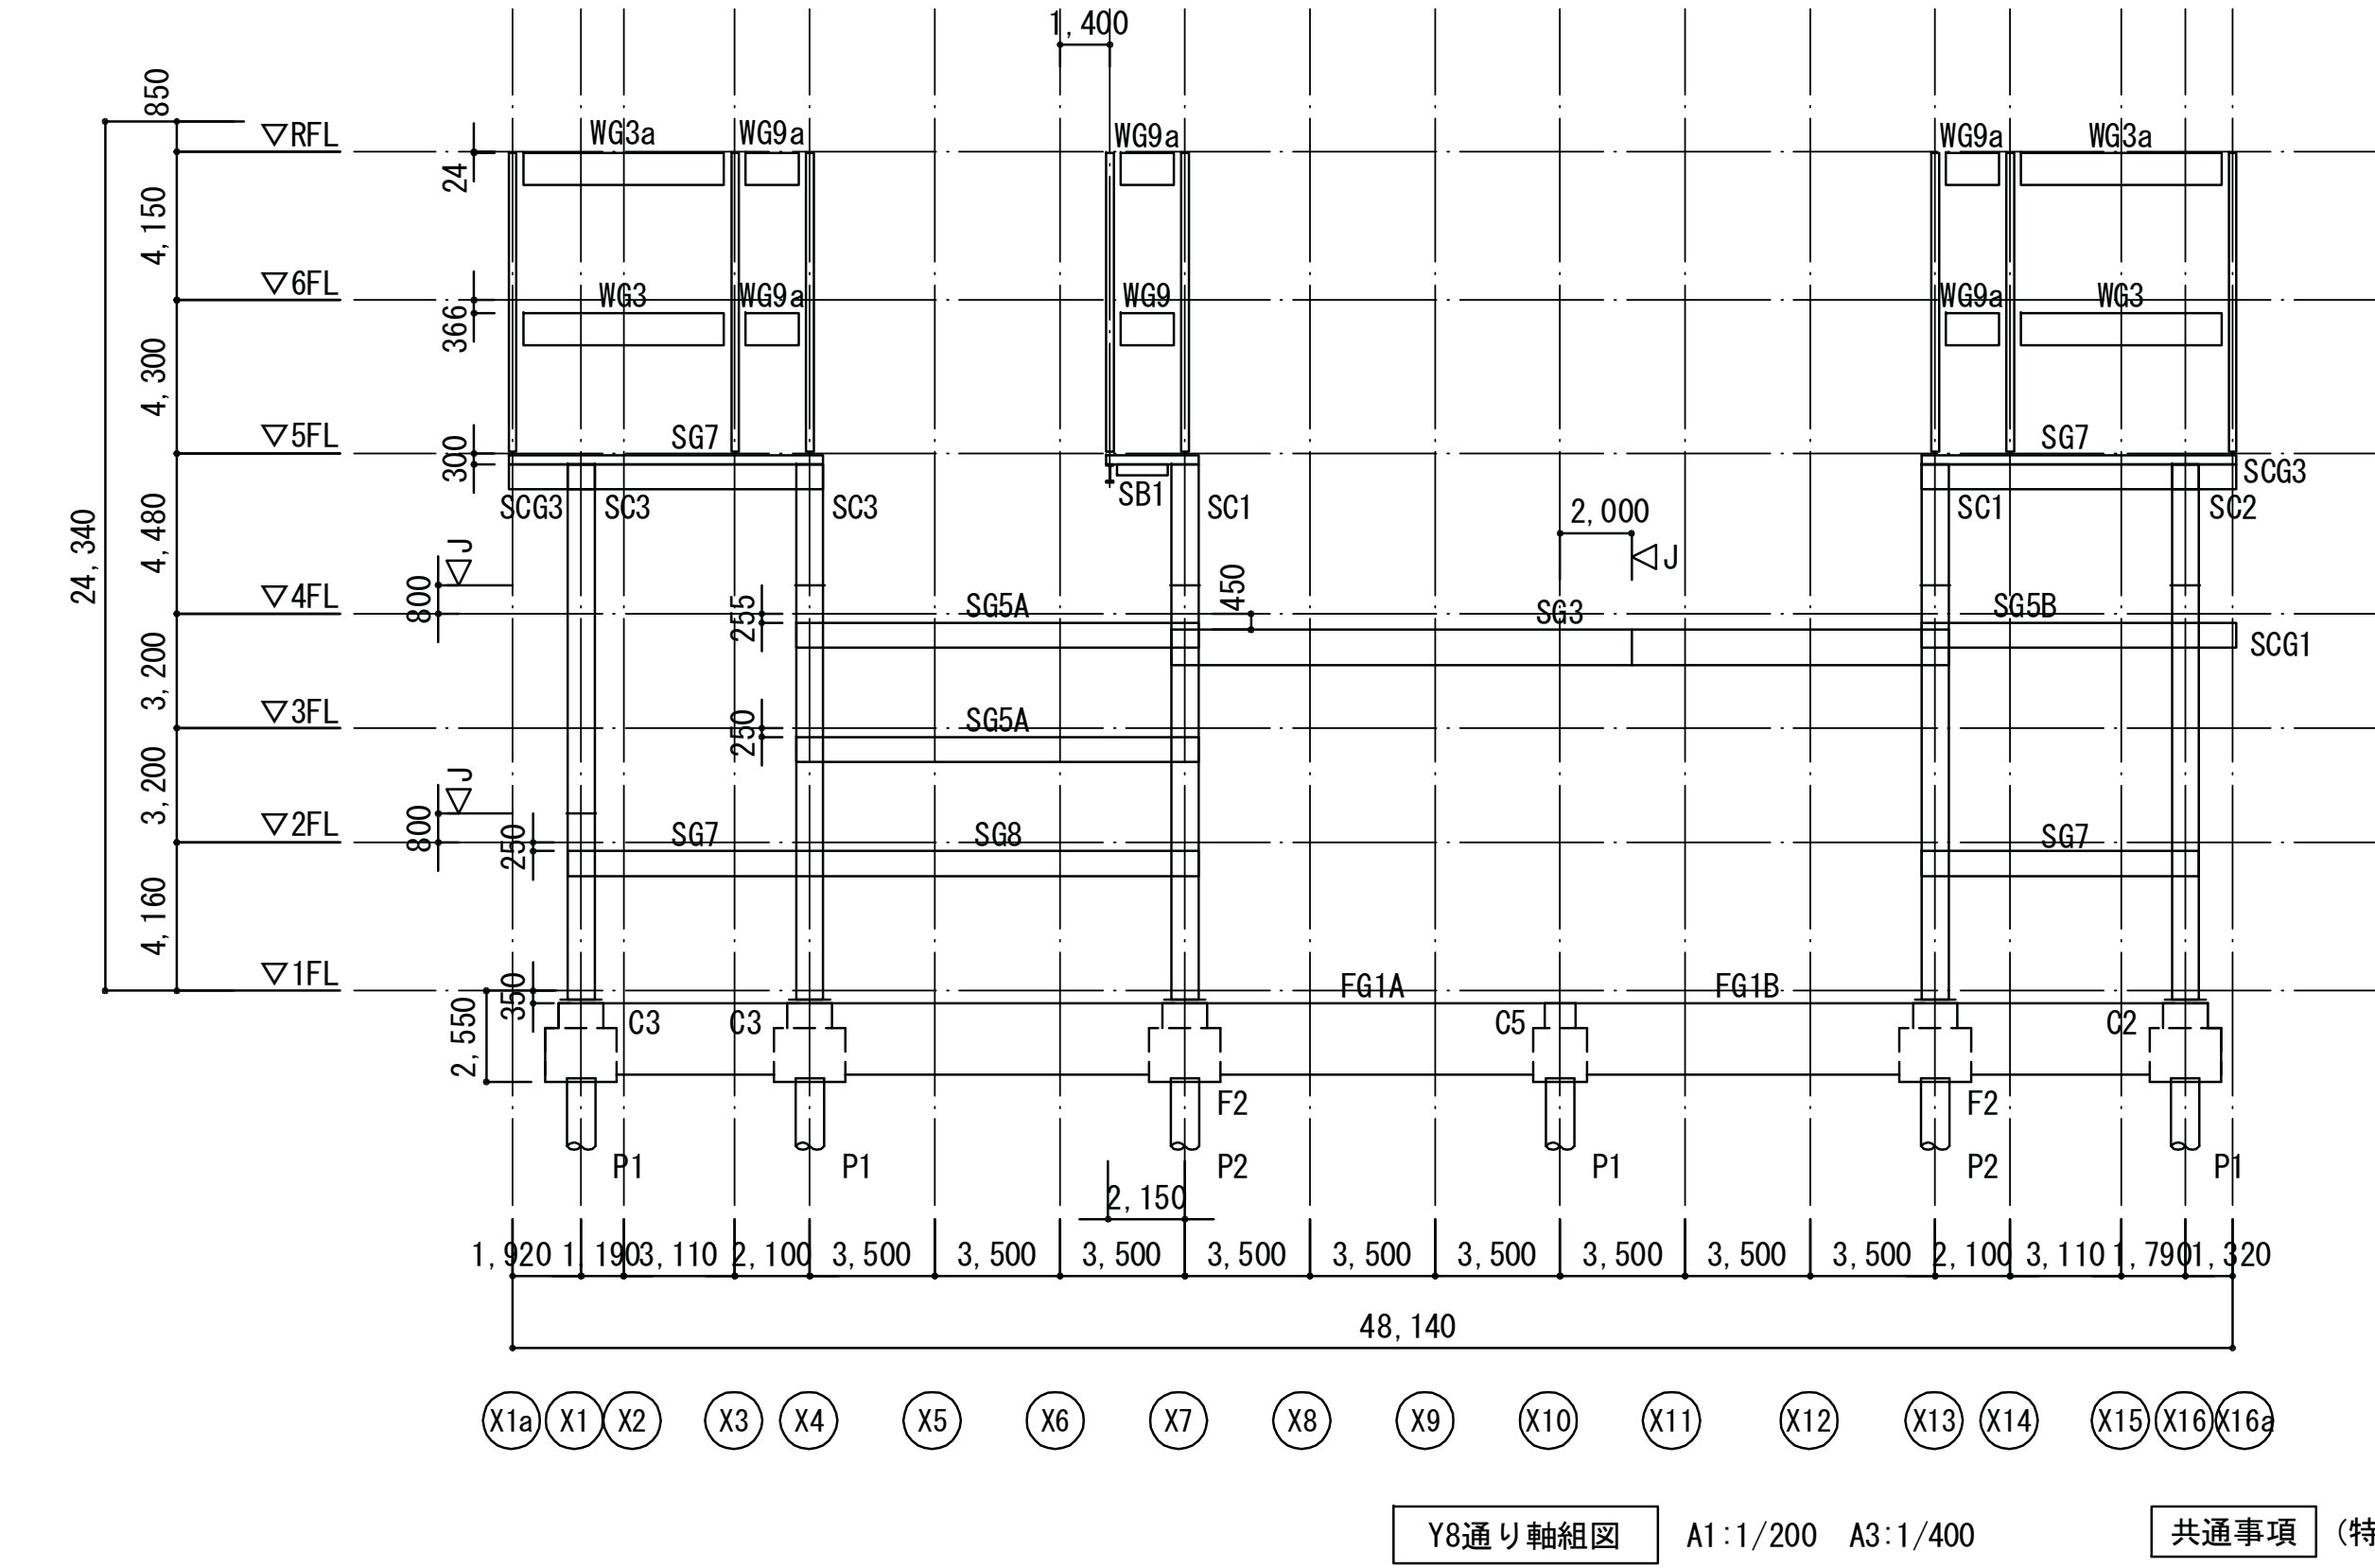


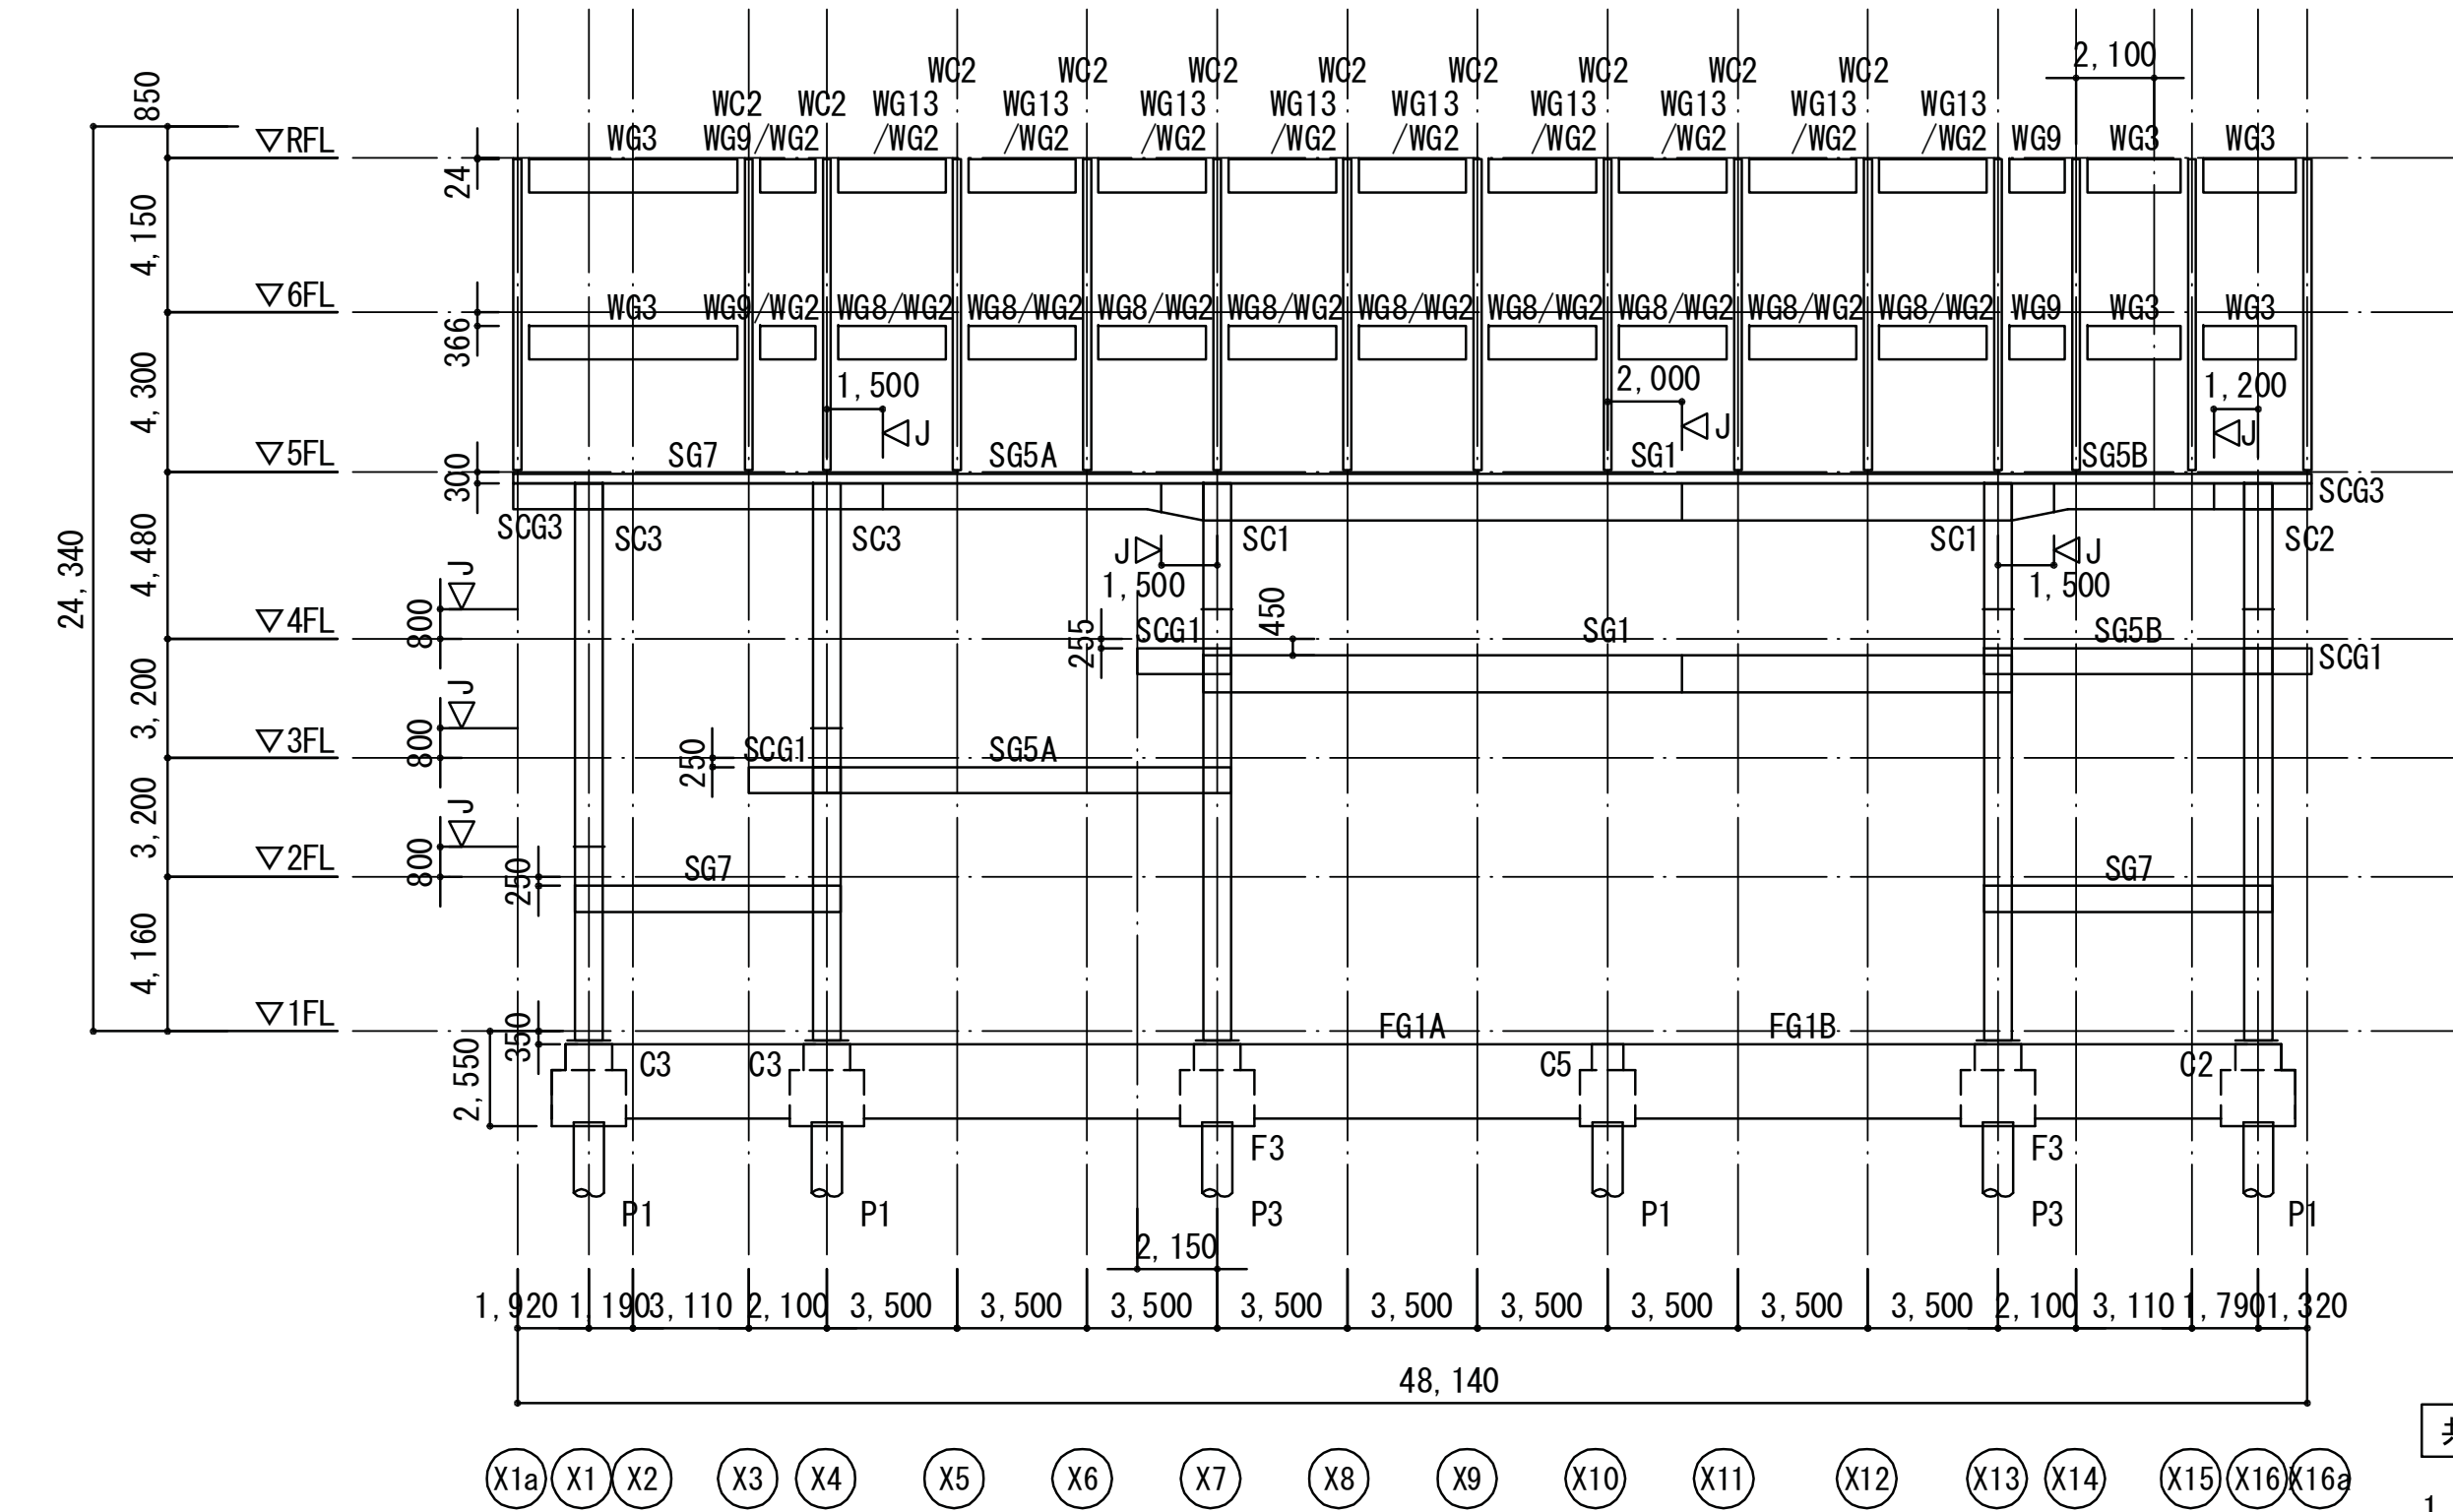

Y12通り軸組図 A1:1/200 A3:1/400

共通事項 (特記なき限り下記による)


1. フーチング記号 F1
2. 地中梁符号 FG1
3. 基礎柱符号 C1
4. 木質柱符号 WC1
5. 合わせ梁の場合、Y11通り側梁/Y13通り側梁 を示す。

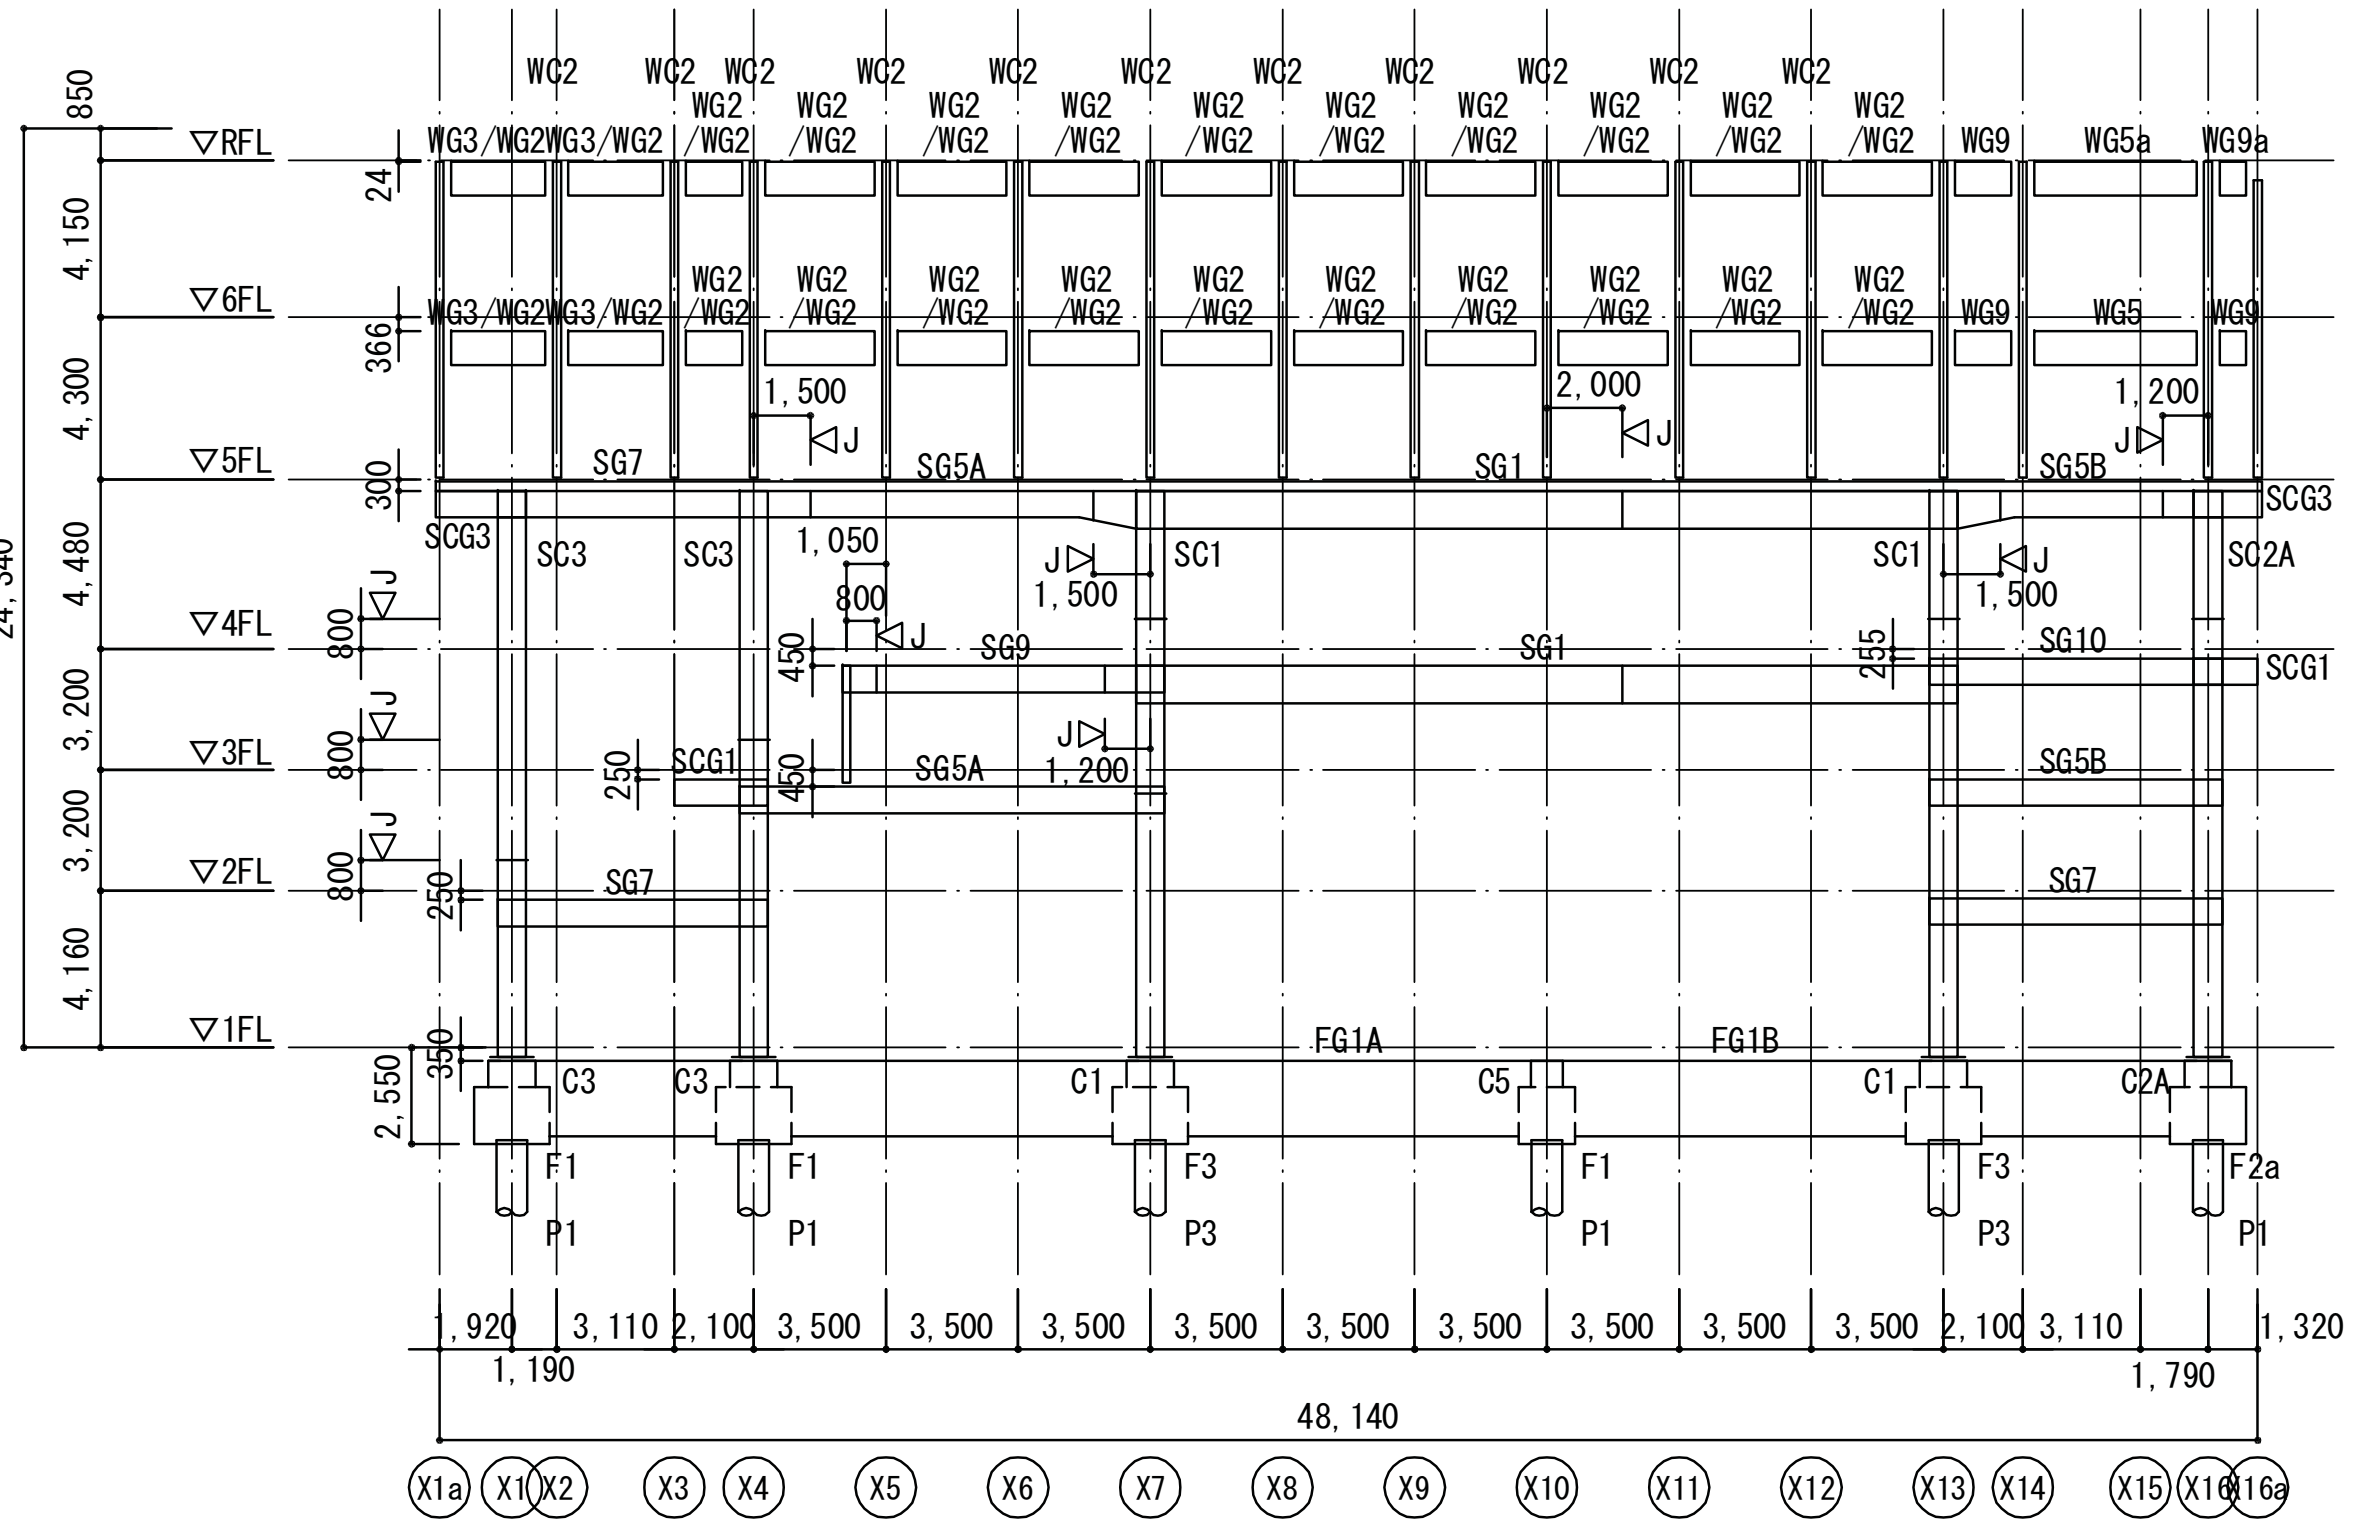

Y14通り軸組図 A1:1/200 A3:1/400

共通事項 (特記なき限り下記による)


1. 地中大梁符号 FG1
2. 木質柱符号 WC1
3. 合わせ梁の場合、Y13通り側梁/Y15通り側梁 を示す。

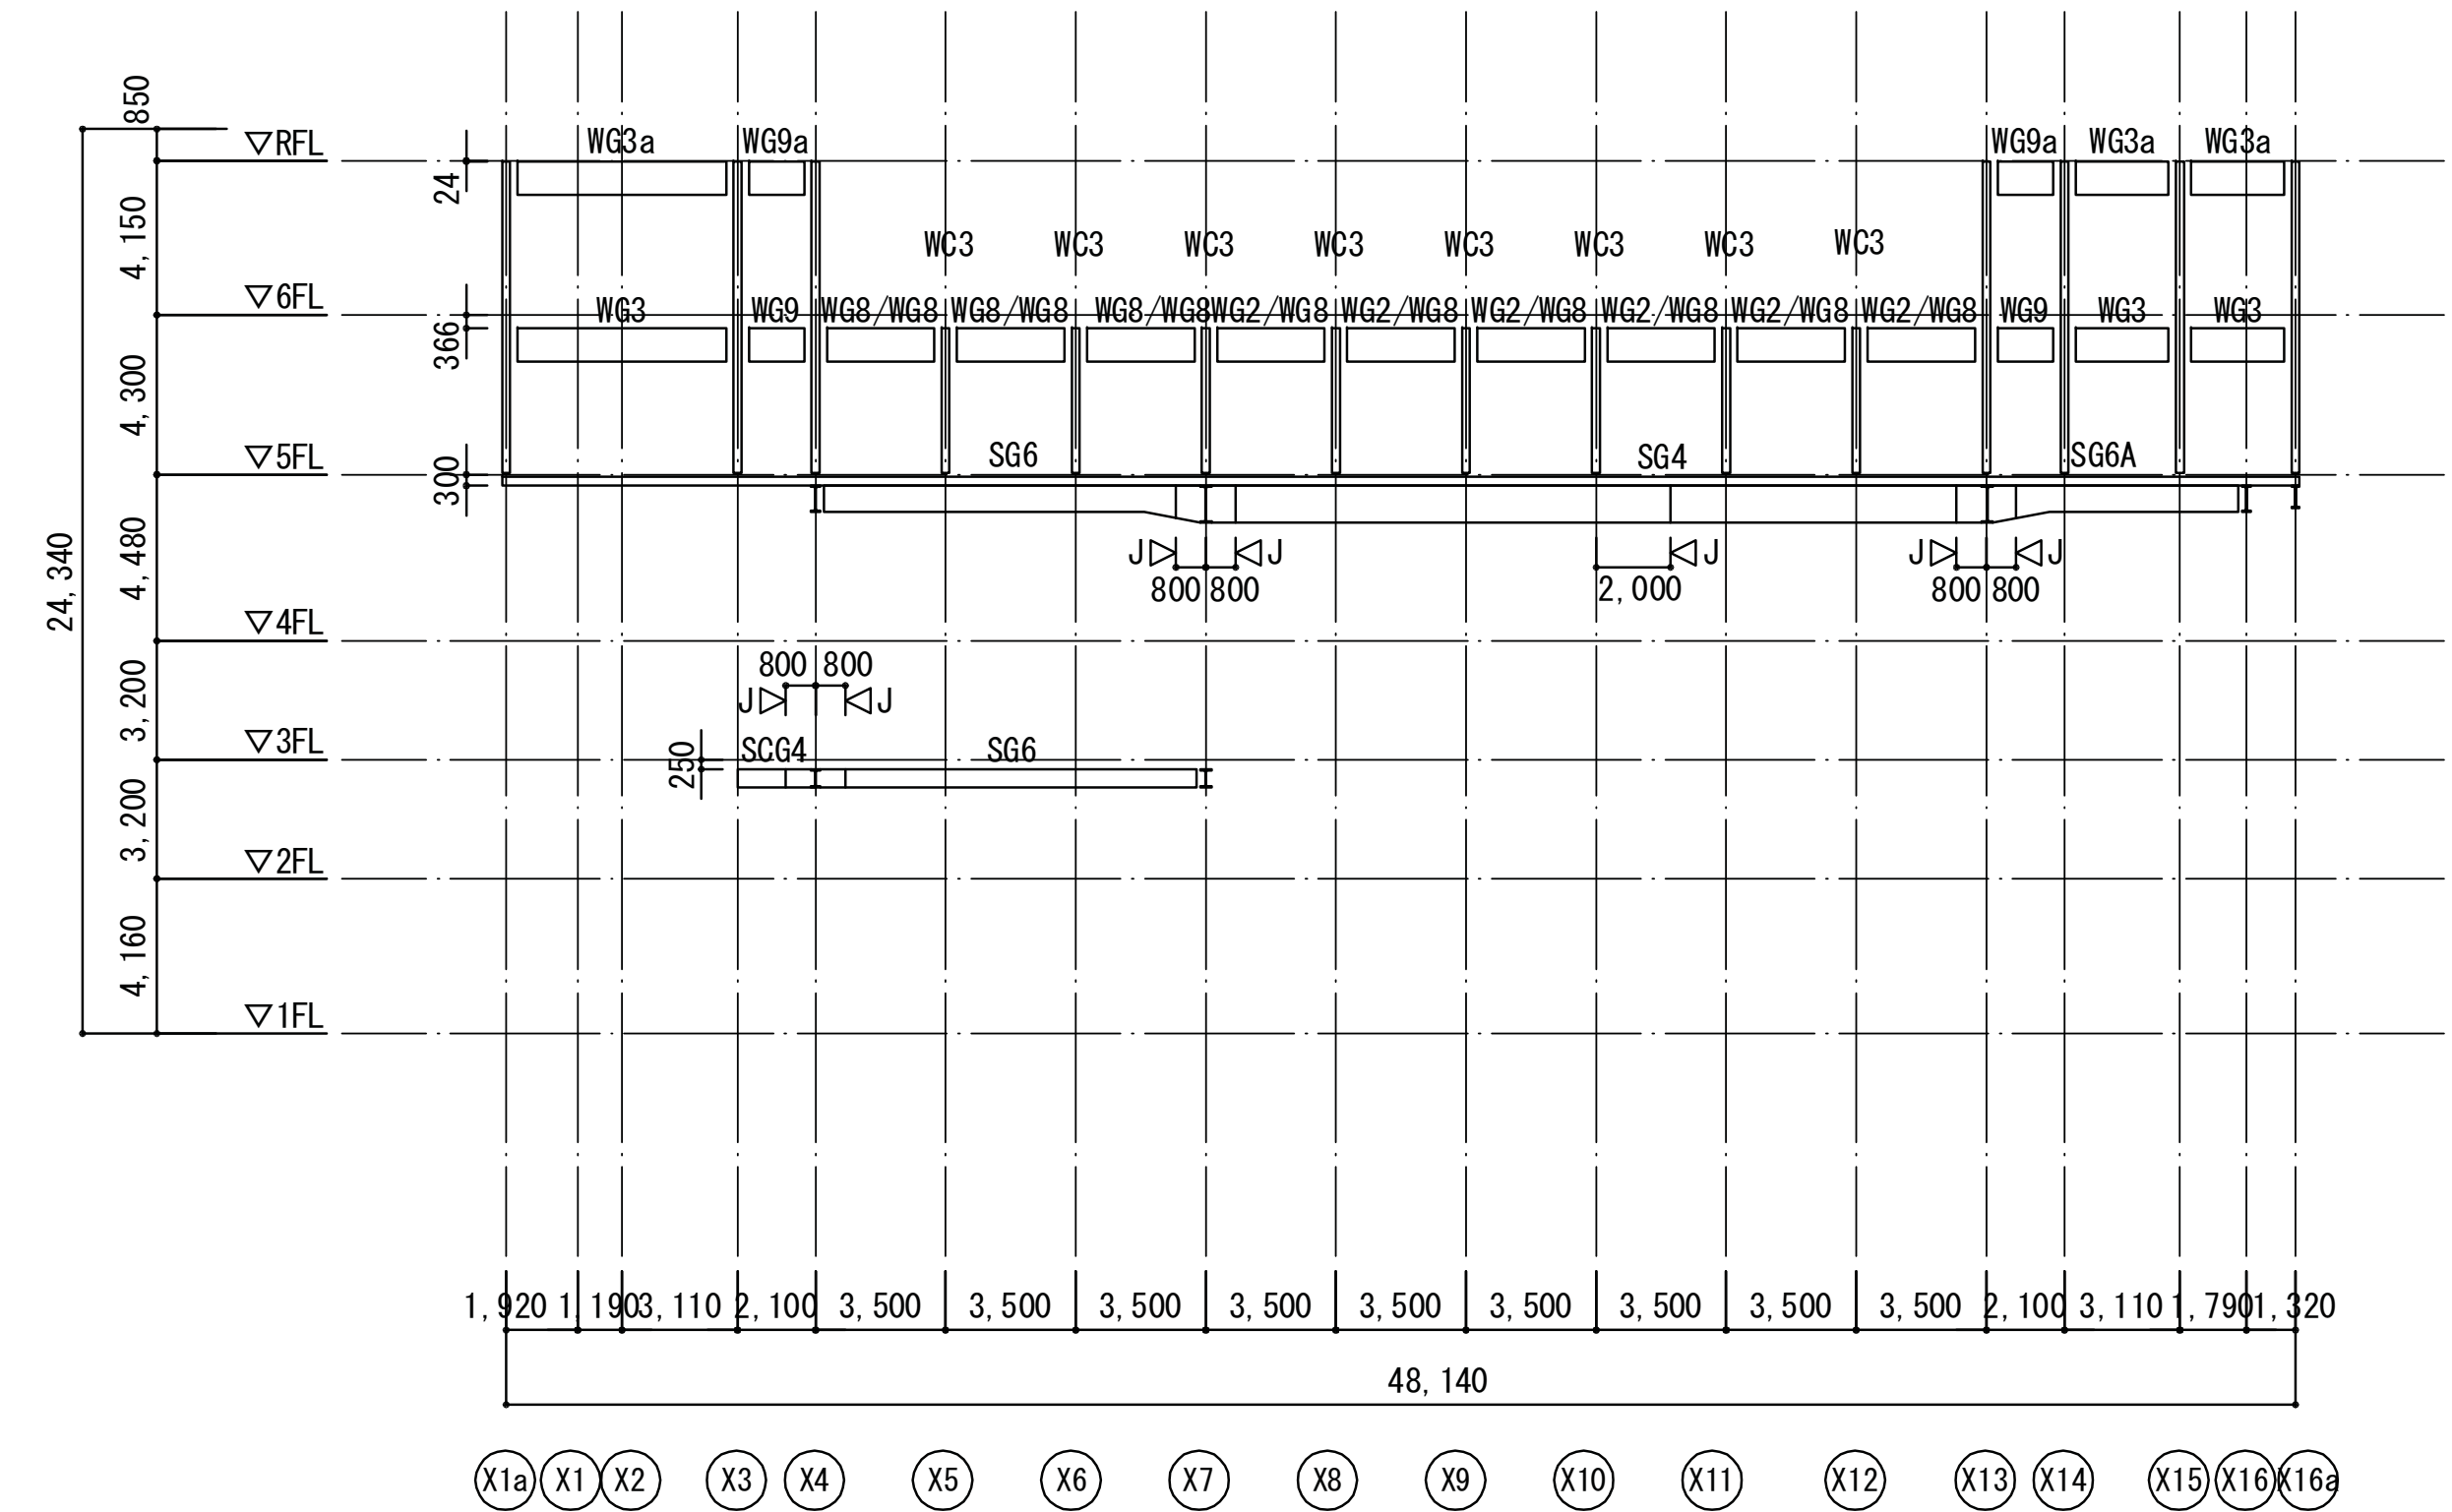

Y11通り軸組図 A1:1/200 A3:1/400

共通事項 (特記なき限り下記による)

1. 木質柱符号 WC1
2. 合わせ梁の場合、Y10通り側梁/Y12通り側梁 を示す。

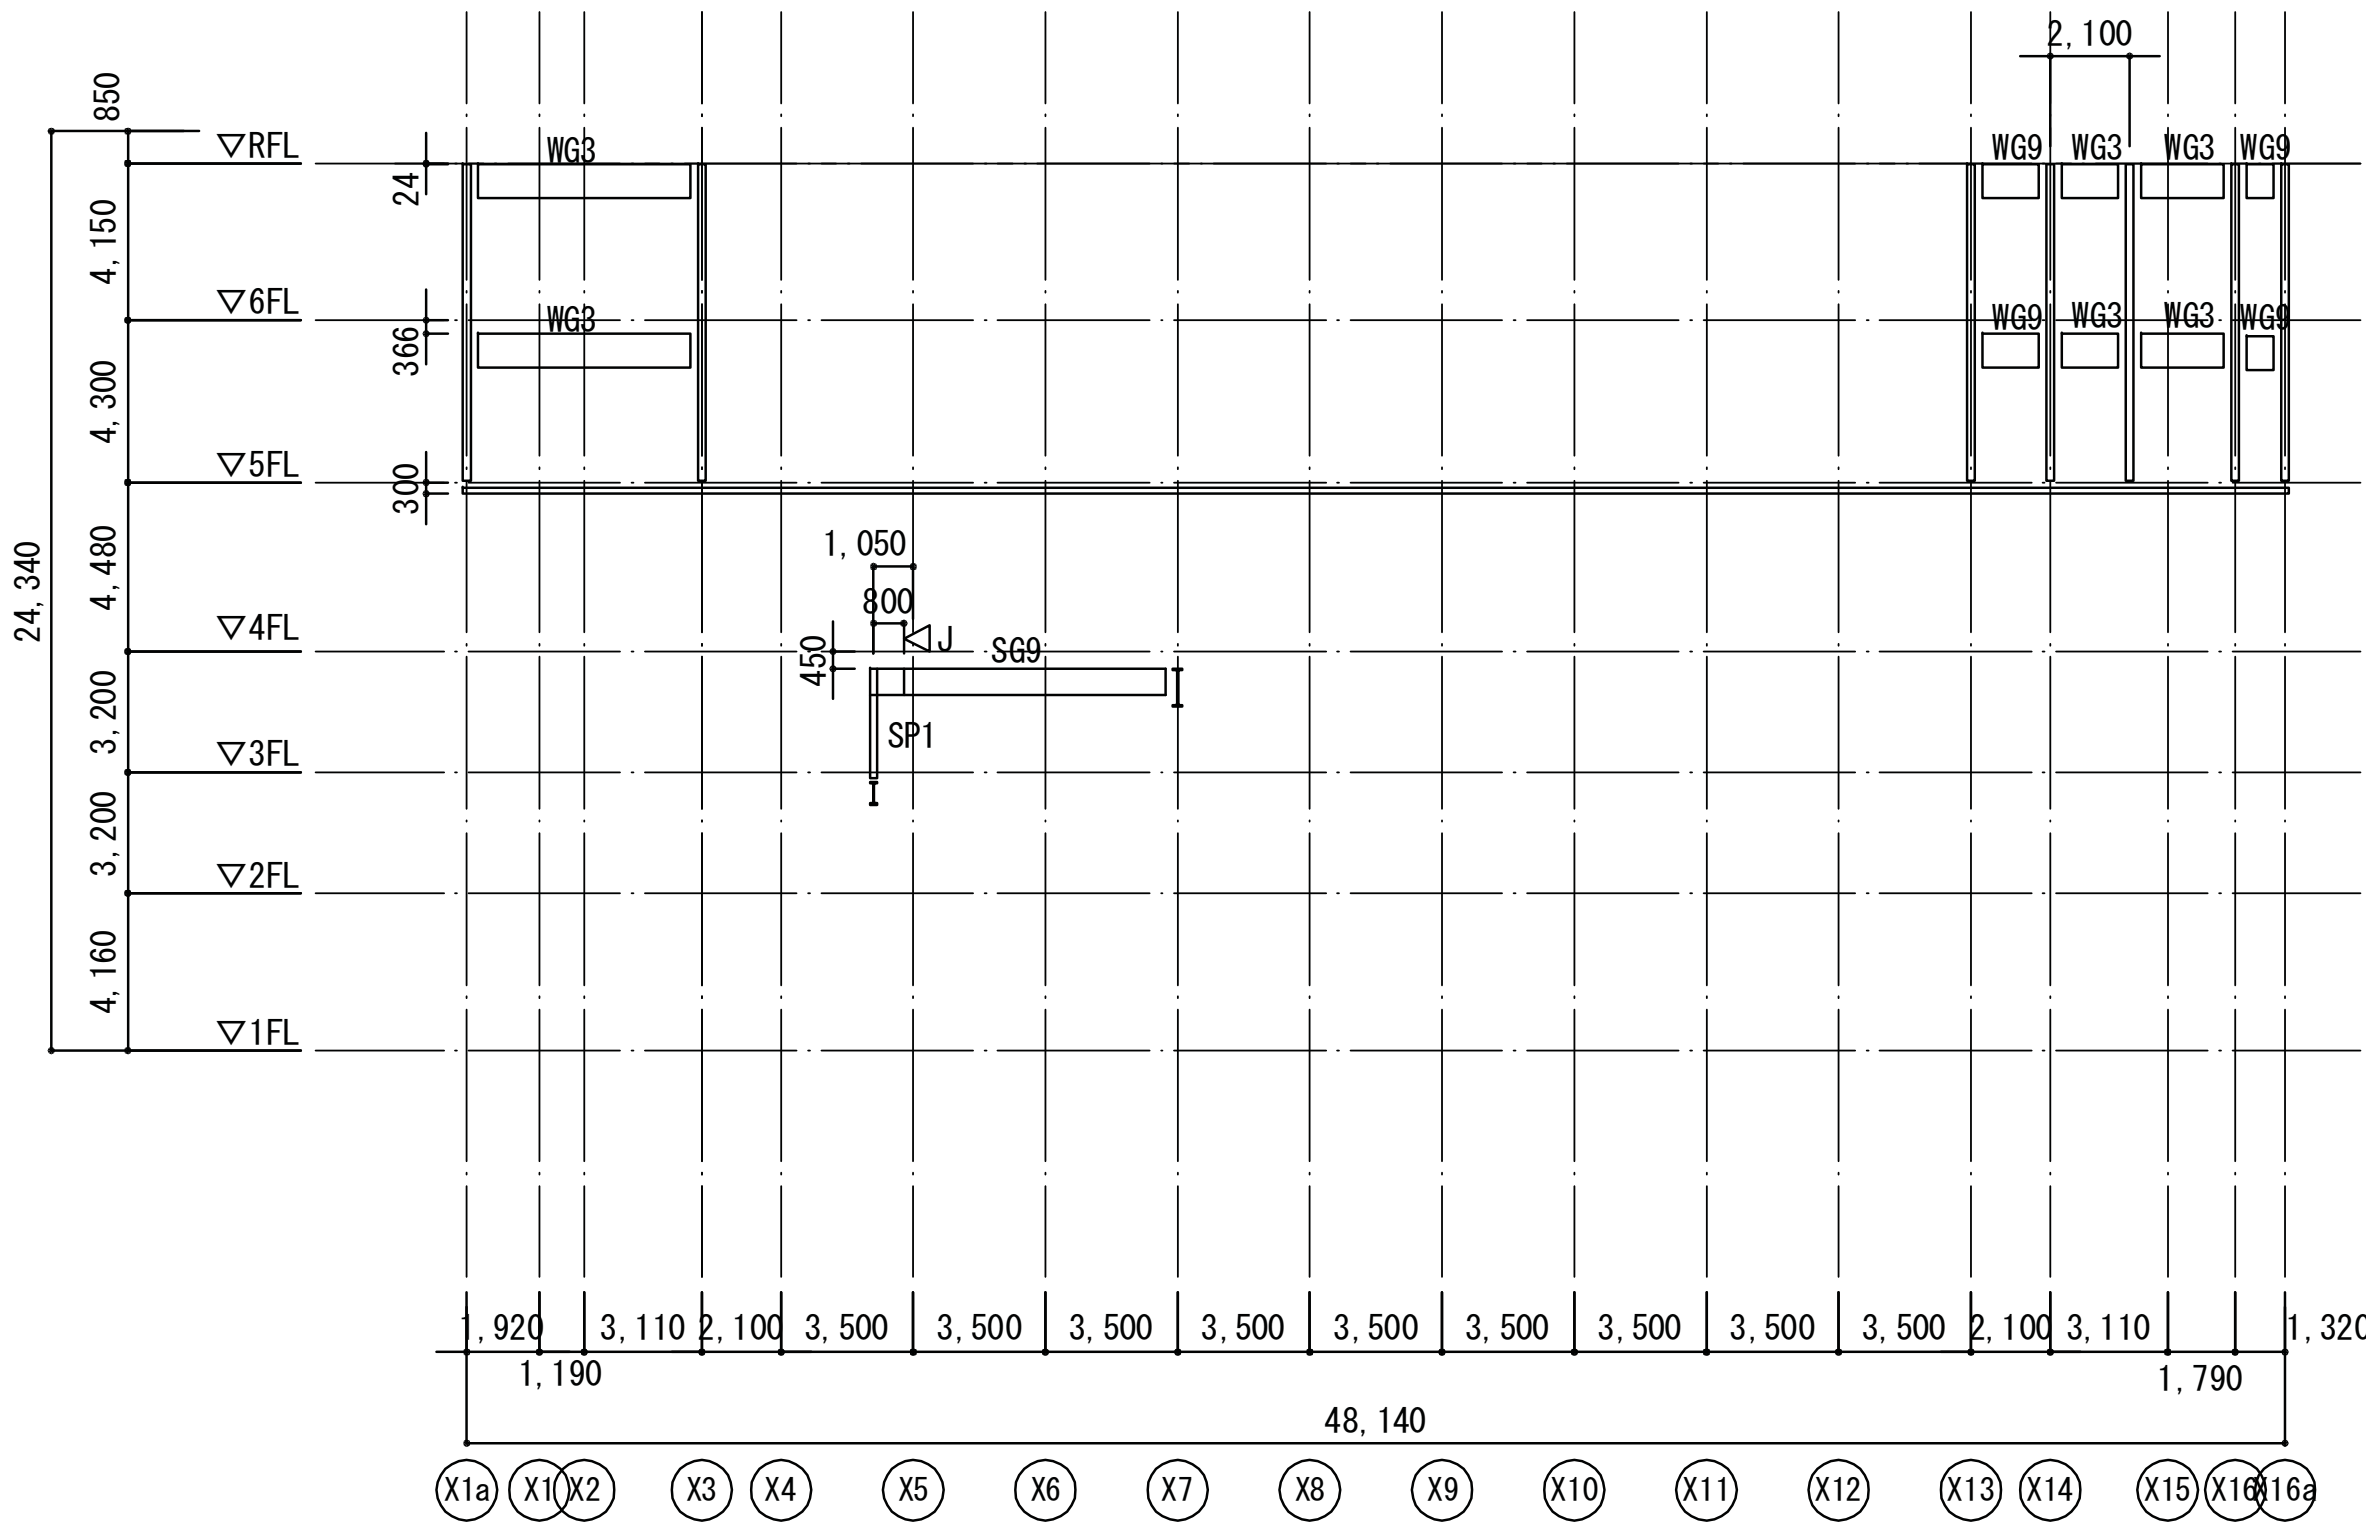

Y13通り軸組図 A1:1/200 A3:1/400

共通事項 (特記なき限り下記による)

1. 木質柱符号 WC1

埼玉県産業労働部産業拠点整備課							春日部市都市整備部鉄道高架整備課							特記 2010.4.7 見積用図面 (この図面で施工しないで下さい)							 株式会社 山下設計 YAMASHITA SEKKEI INC. ARCHITECTS, ENGINEERS & CONSULTANTS.							資格/番号 記名 捺印 製 図 検 図 納品検査							東部地域振興ふれあい拠点施設(仮称) 建築工事							図面内容							図面番号						
課長 副課長 主幹 主査 主査 主査							課長							代表 設計者 一般建築士 第239114号 石井 靖人														軸組図(Y11通り～Y14通り)														2114													
														担当 設計者 一般建築士 第239543号 梅手 博道 構造設計一般建築士 第5144号 梅手 博道 構造設計一般建築士 第131号 丸谷 周平														縮尺 A1:1/200 A3:1/400														区分 建築構造図													



1. 地中大梁符号 FG1
2. 木質柱符号 WC1
3. 合わせ梁の場合、
Y15通り側梁/Y17通り側梁 を示す。




1. 木質柱符号 WC1




1. 鉄骨柱符号 SC4

埼玉県産業労働部産業拠点整備課										春日部市都市整備部鉄道高架整備課										特記：2010.4.7 見積用図面 (この図面で施工しないで下さい)										 株式会社 山下設計 YAMASHITA SEKKEI INC. ARCHITECTS, ENGINEERS & CONSULTANTS.										資格/番号 記名 捺印 製 図 検 図 納品検査 代表 一般建設士 設計者 第239114号 石井 靖人 担当 一般建設士 設計者 第23065号 博道 博道 一般建設士 設計者 第23065号 丸谷 周平										東部地域振興ふれあい拠点施設(仮称) 建築工事																				図面内容 軸組図(Y15～Y17通り)										図面番号 2115	
課長 副課長 主幹 主査 主査 主査										課長	

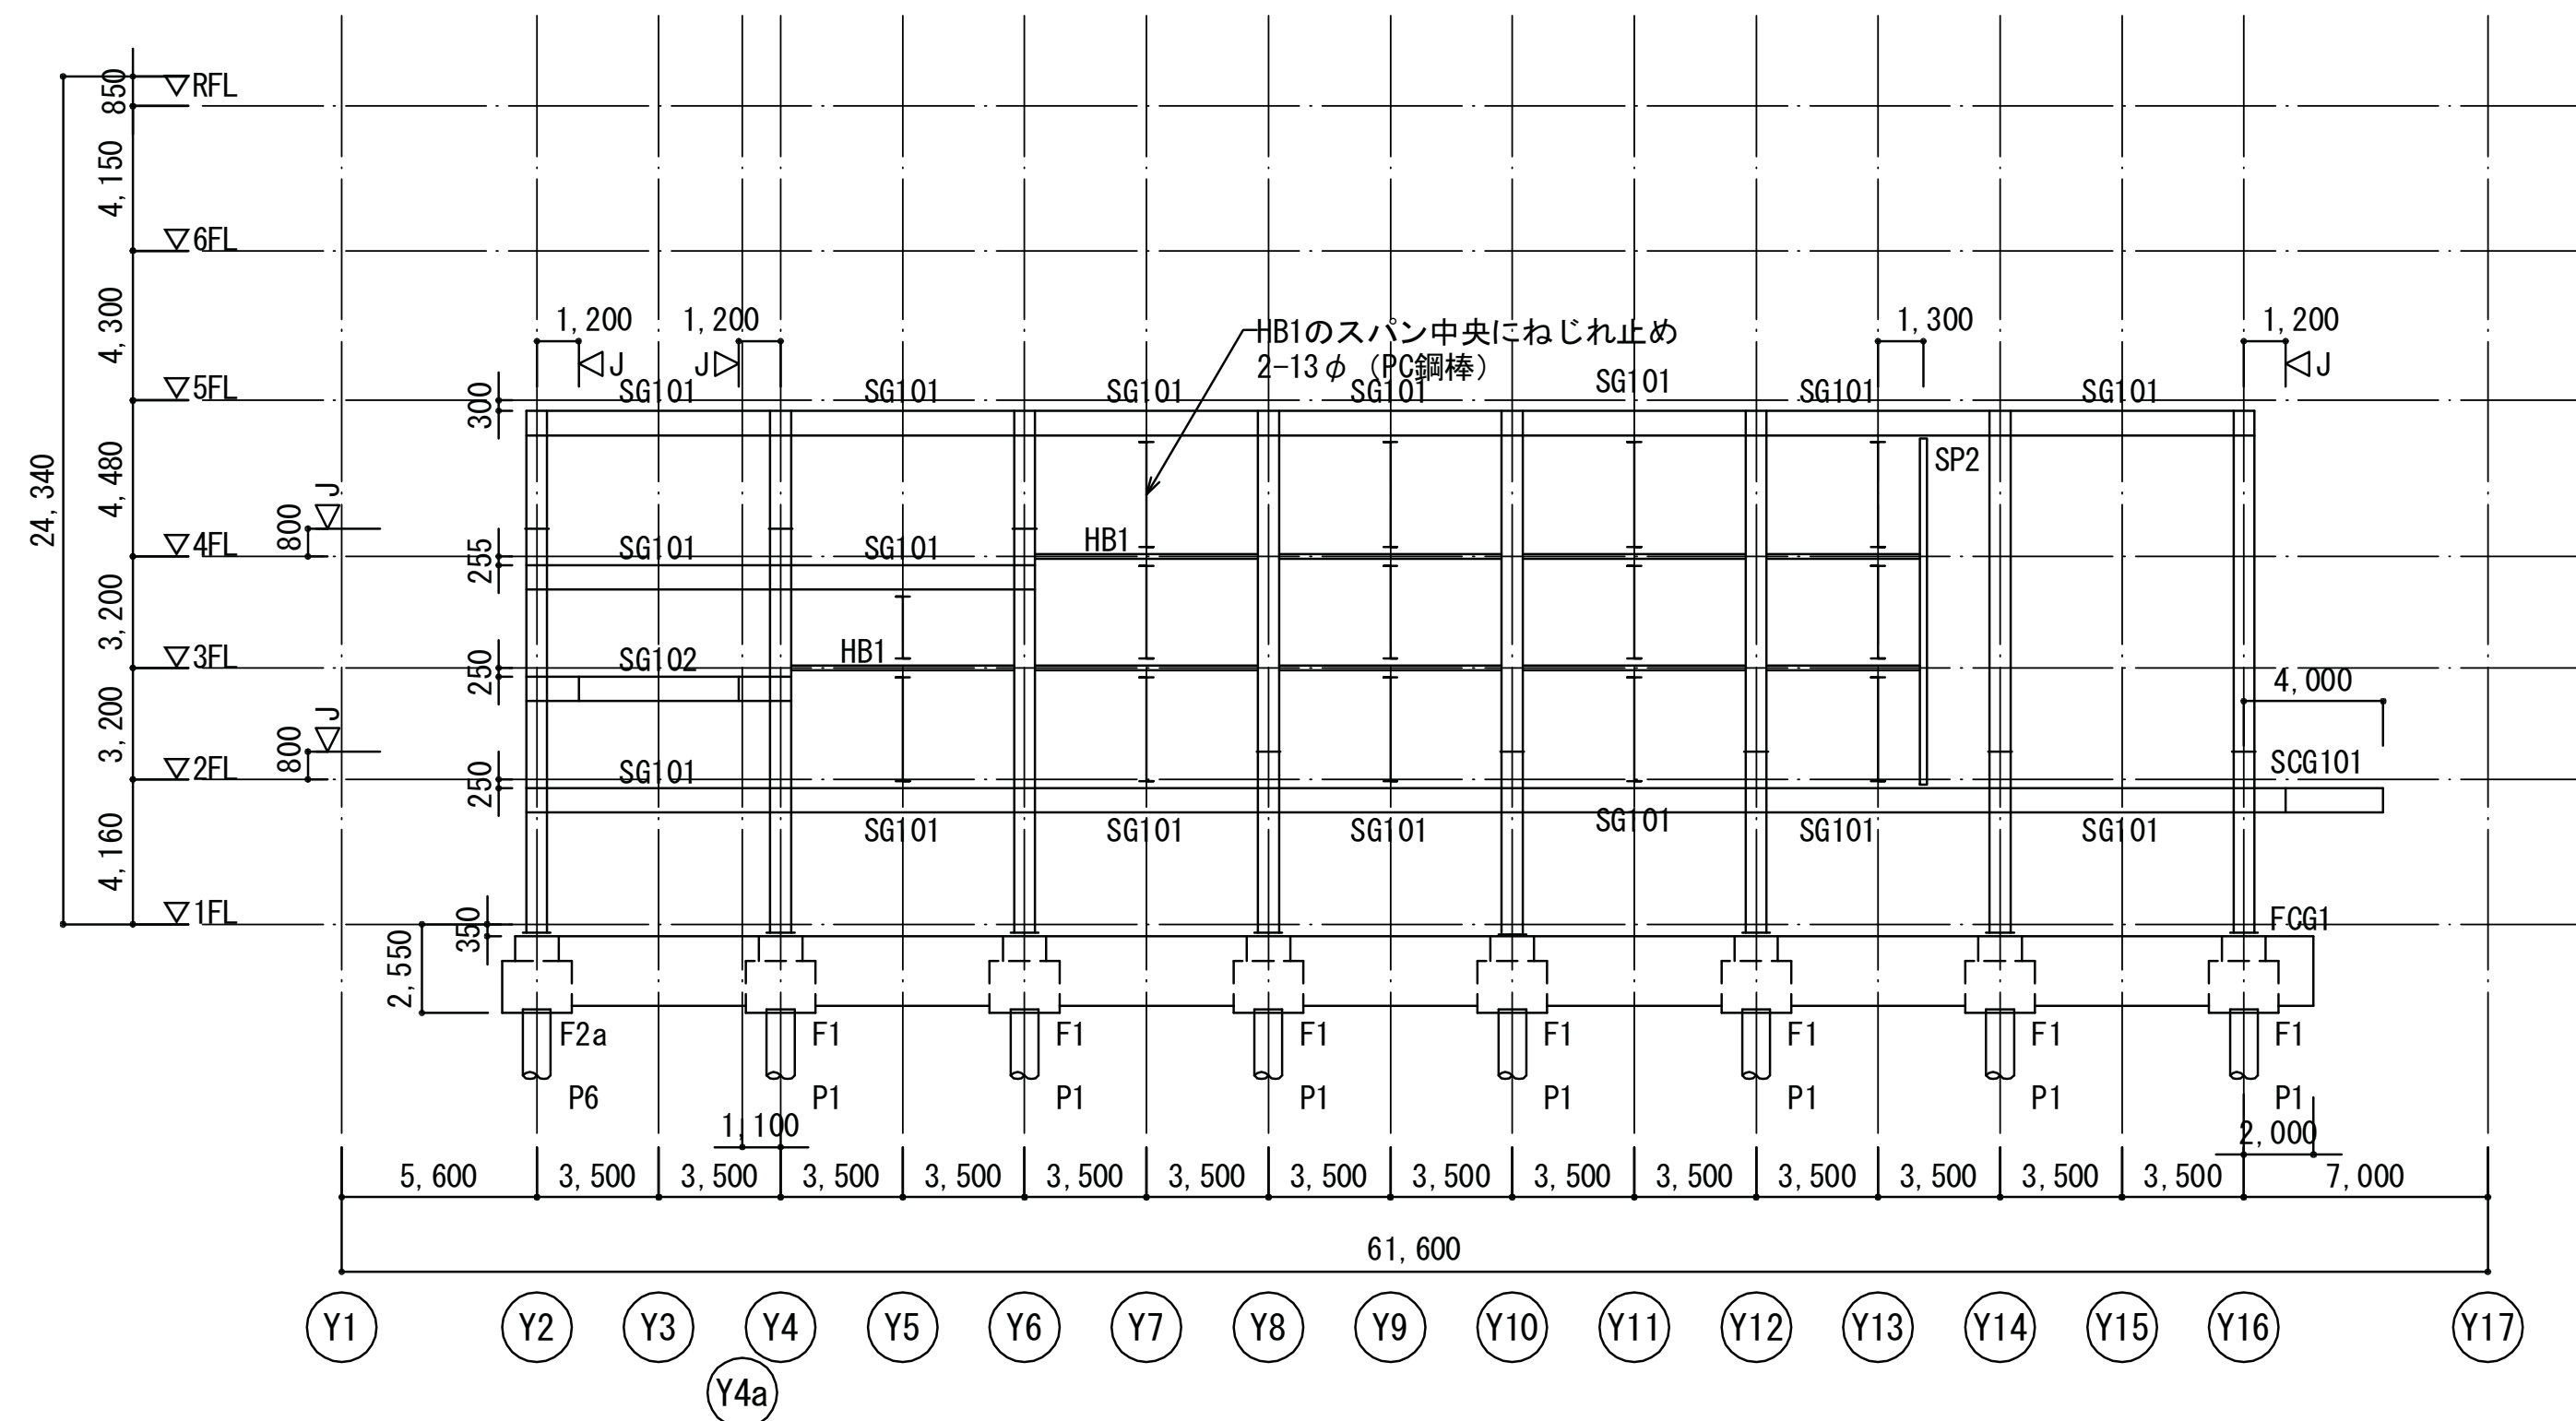


X1通り軸組図 A1:1/200 A3:1/400 共通事項 (特記なき限り下記による)

1. 地中大梁符号 FG1
2. 鉄骨柱符号 SC3
3. 基礎柱符号 C3

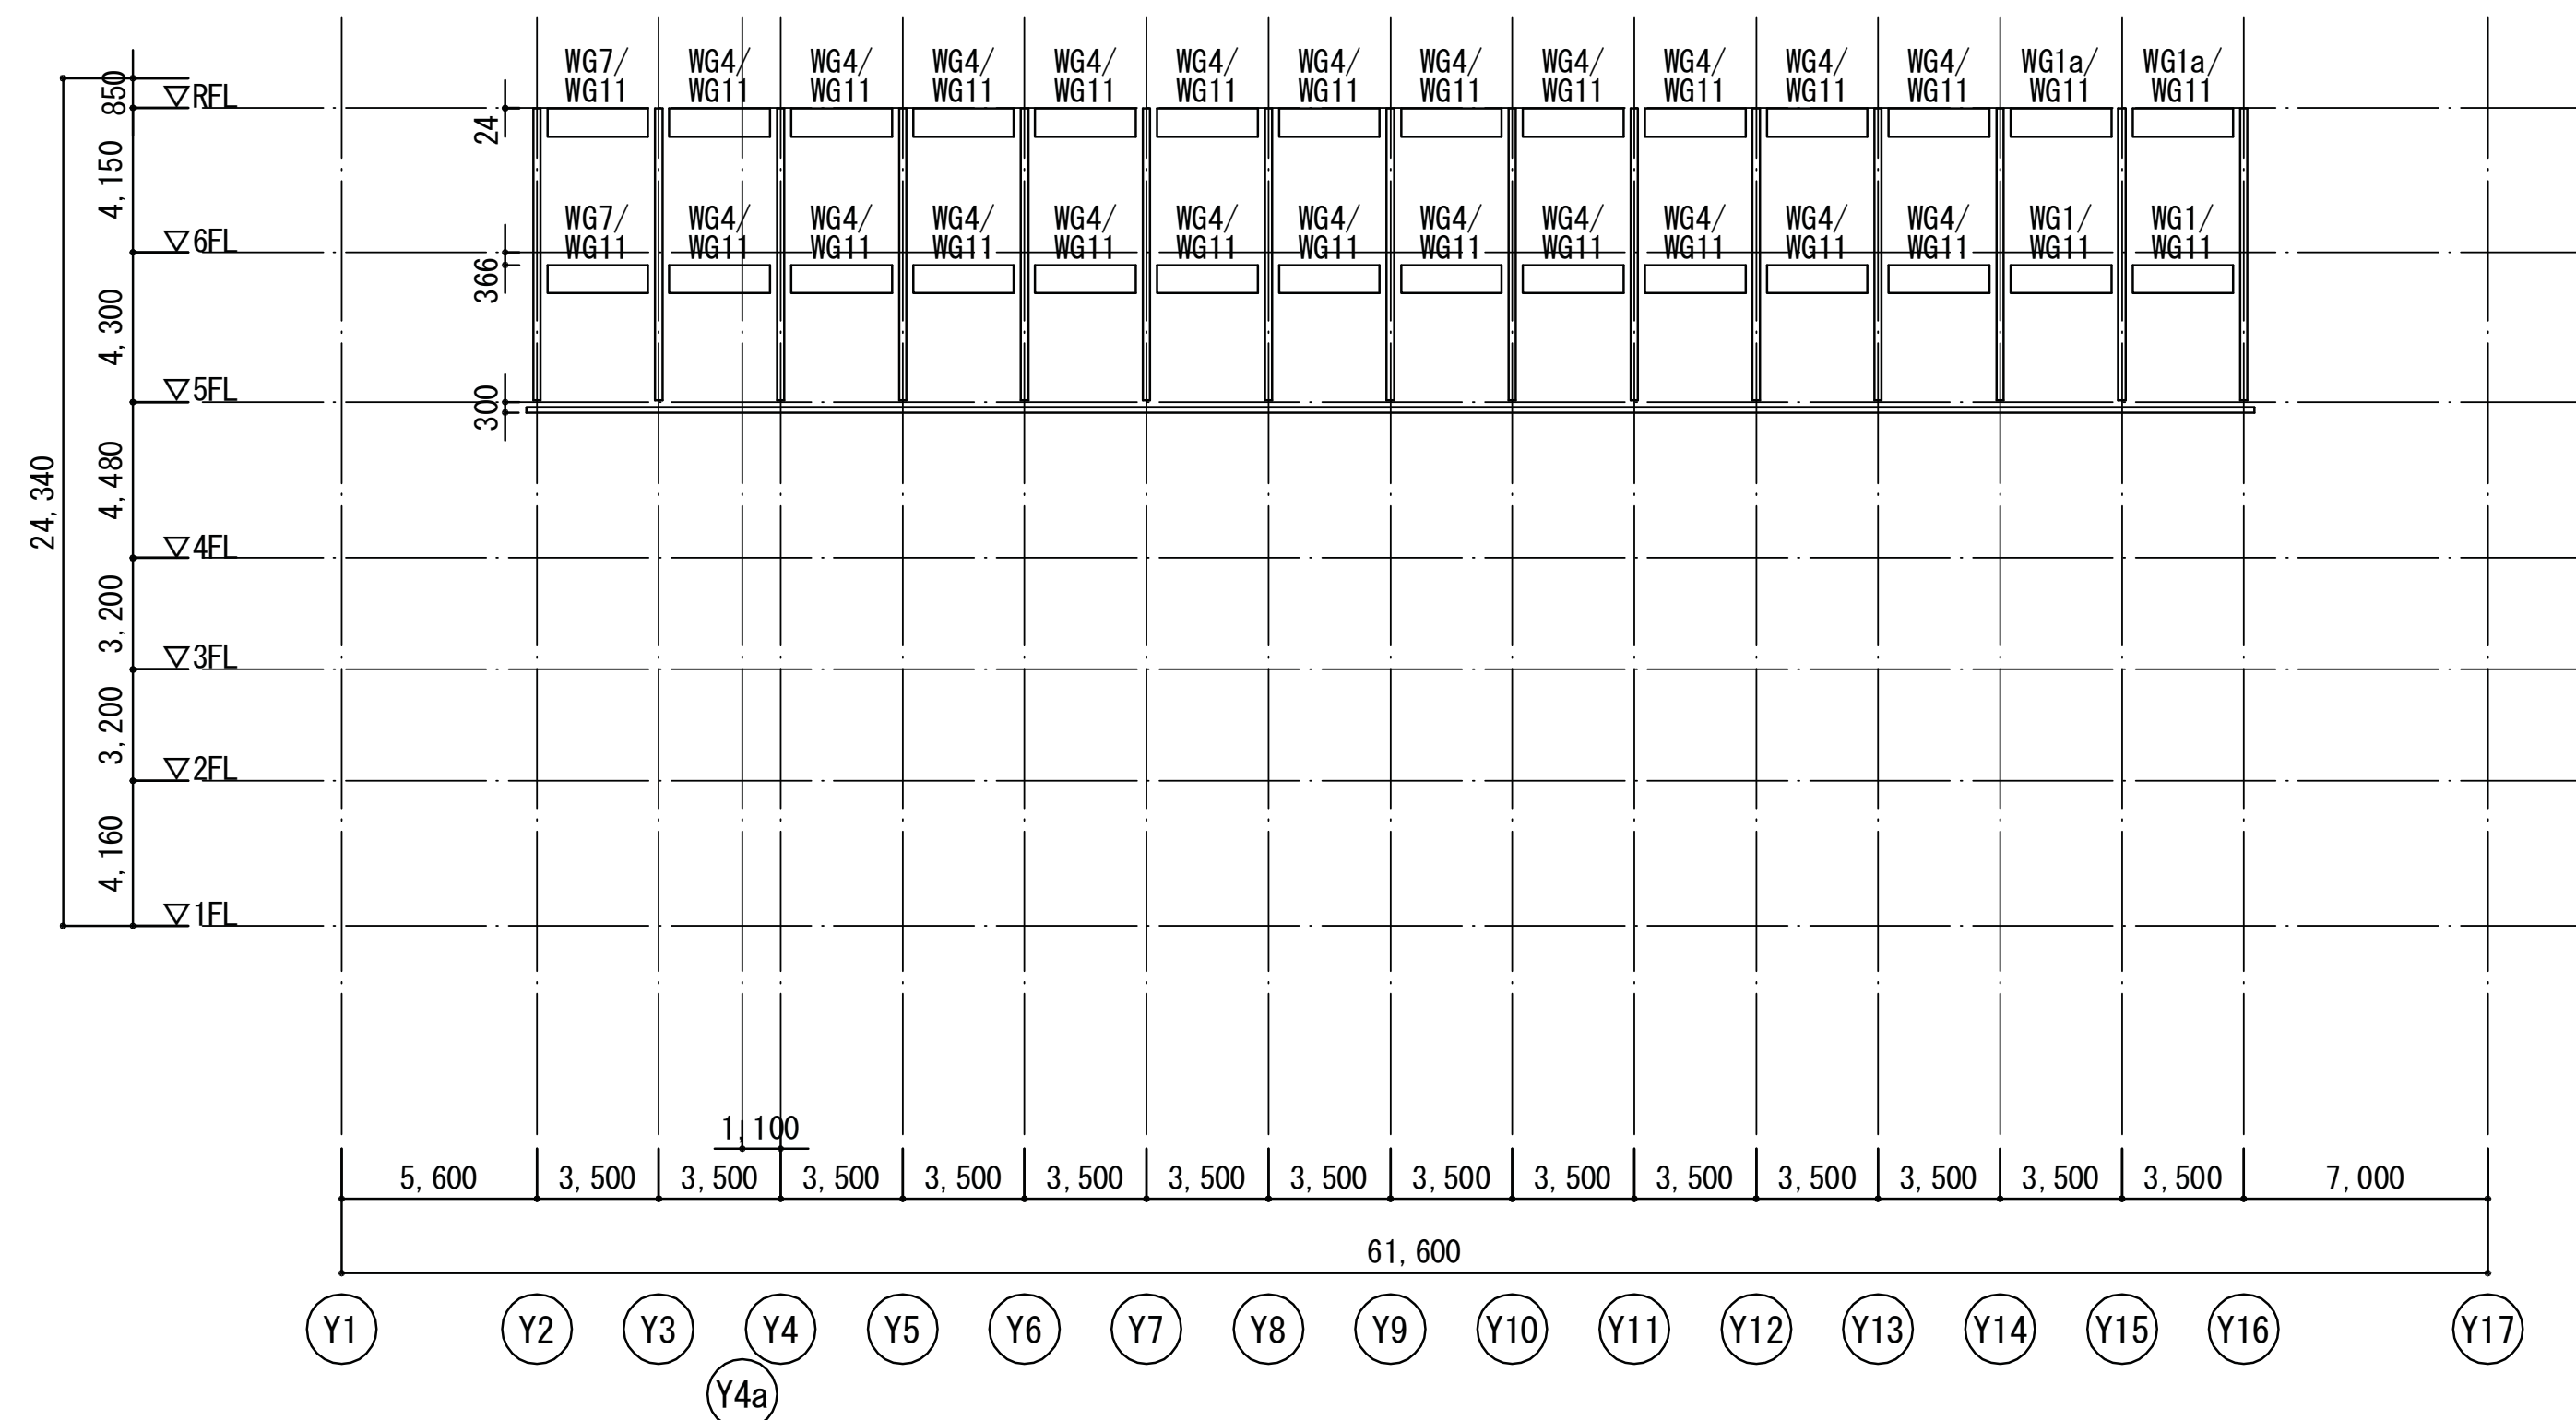


X1a通り軸組図 A1:1/200 A3:1/400 共通事項 (特記なき限り下記による)

1. 木質柱符号 WC1
2. 合わせ梁の場合、X2通り側梁/外周側梁 を示す。

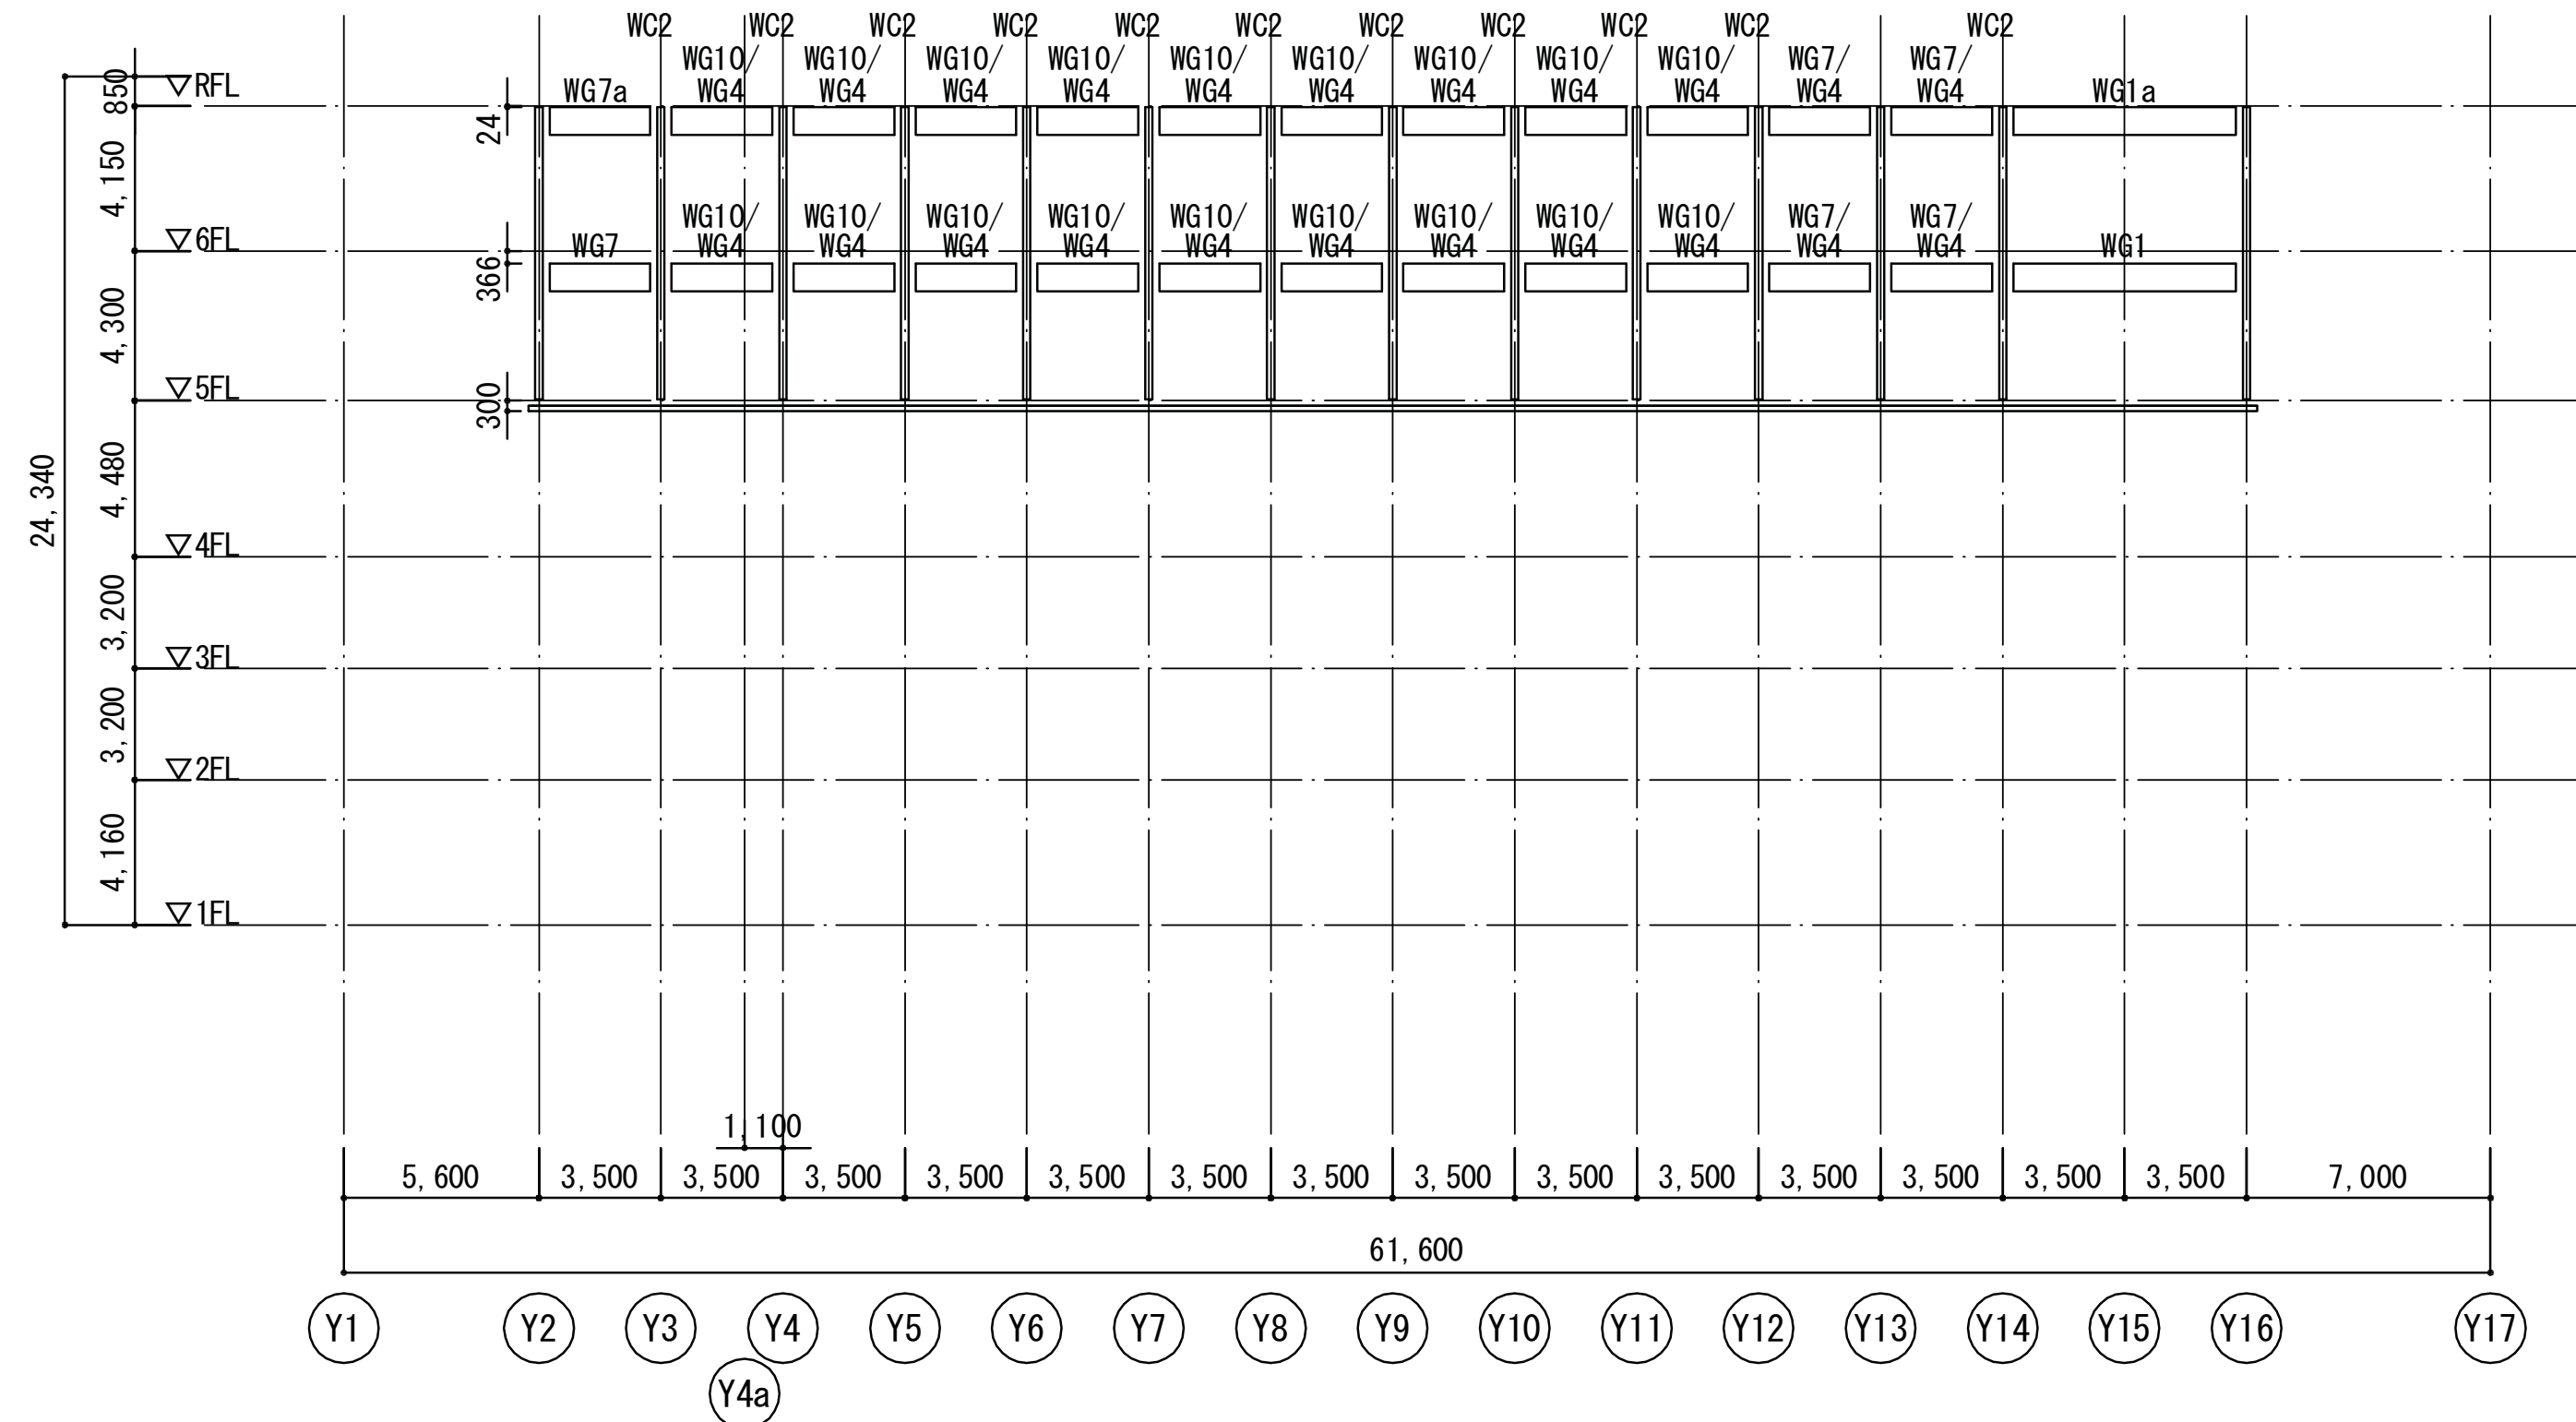

X3通り軸組図 A1:1/200 A3:1/400 共通事項 (特記なき限り下記による)


1. 木質柱記号 WC1
2. 合わせ梁の場合、
X4通り側梁/X2通り側梁 を示す。

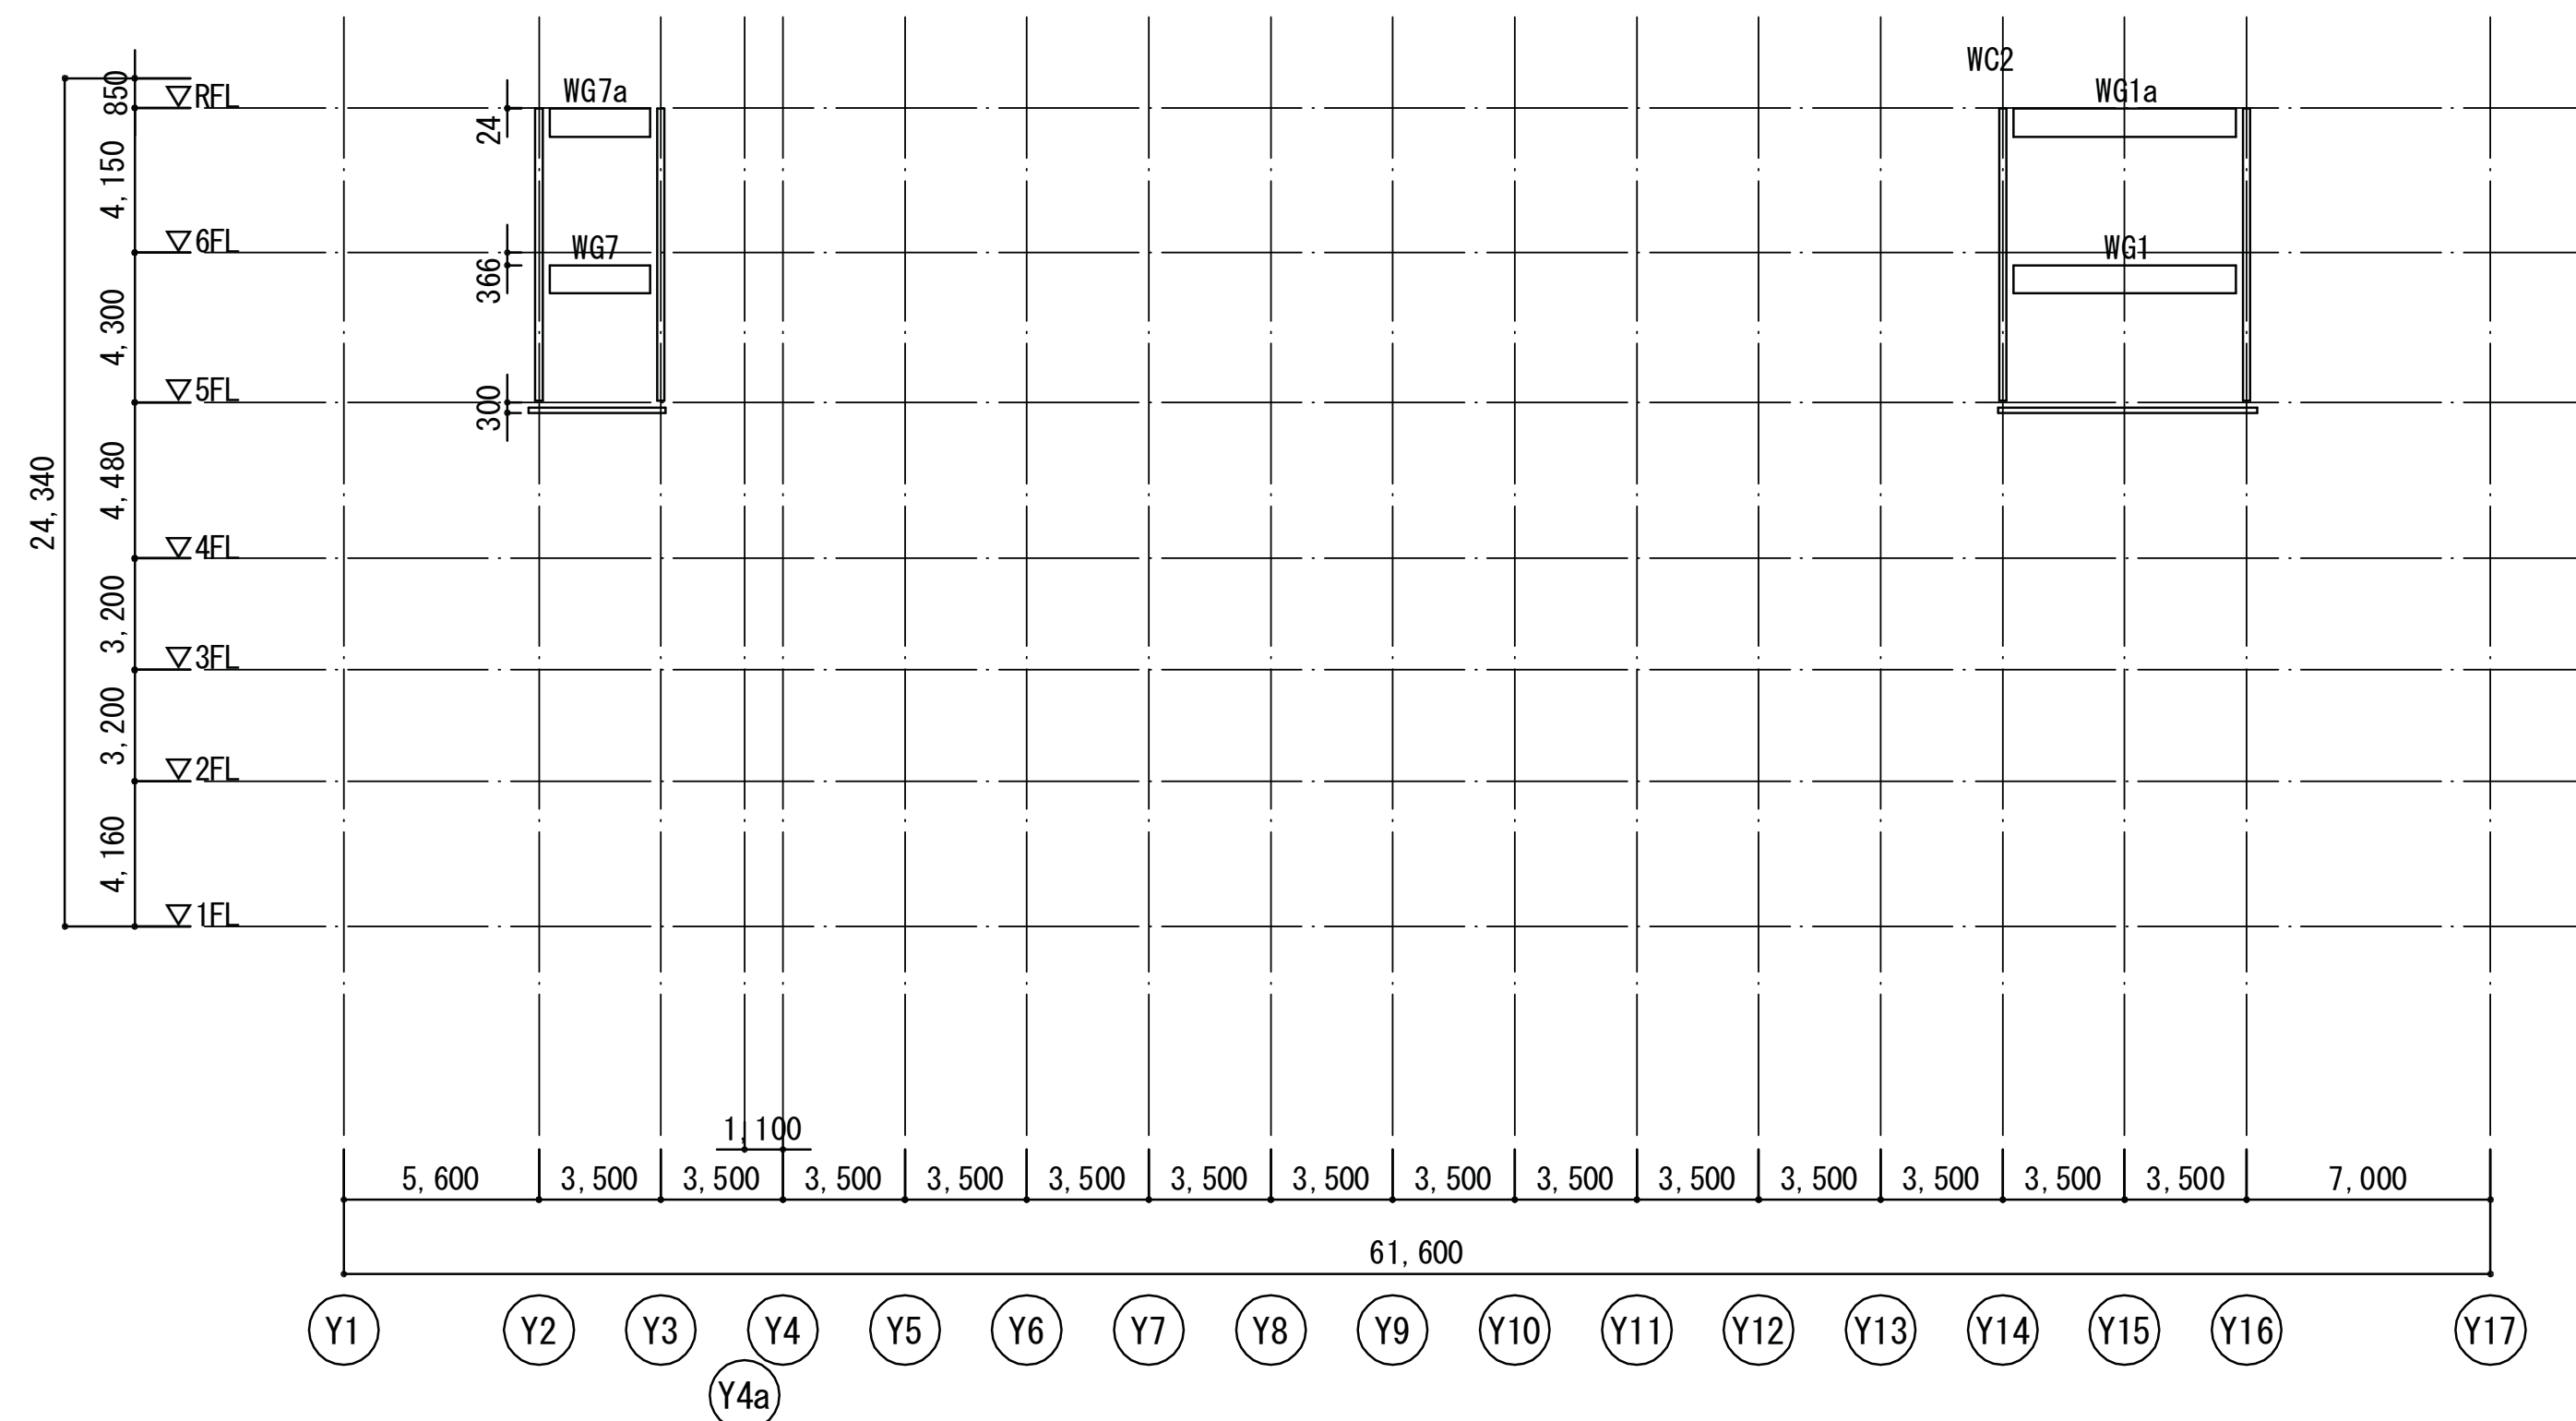

X2通り軸組図 A1:1/200 A3:1/400 共通事項 (特記なき限り下記による)

1. 木質柱符号 WC1


埼玉県産業労働部産業拠点整備課							春日部市都市整備部鉄道高架整備課							特記：2010.4.7 見積用図面 (この図面で施工しないで下さい)							株式会社 山下設計 YAMASHITA SEKKEI INC. ARCHITECTS, ENGINEERS & CONSULTANTS							<table><tr><td>資格/番号</td><td>記名</td><td>捺印</td><td>製</td><td>図</td><td>校</td><td>図</td><td>納品検査</td></tr><tr><td>代表設計者</td><td>一般建築士 第239114号</td><td>石井 靖人</td><td></td><td></td><td></td><td></td><td></td></tr><tr><td>担当設計者</td><td>一般建築士 第236543号</td><td>堀手 博道</td><td>一般建築士 第254056号</td><td>丸谷 周平</td><td></td><td></td><td></td></tr><tr><td></td><td>一般建築士 第61144号</td><td></td><td>構造設計一般建築士 第131号</td><td></td><td></td><td></td><td></td></tr></table>							資格/番号	記名	捺印	製	図	校	図	納品検査	代表設計者	一般建築士 第239114号	石井 靖人						担当設計者	一般建築士 第236543号	堀手 博道	一般建築士 第254056号	丸谷 周平					一般建築士 第61144号		構造設計一般建築士 第131号					東部地域振興ふれあい拠点施設(仮称) 建築工事							<table><tr><td>図面内容</td><td>図面番号</td></tr><tr><td>軸組図(X1a通り～X3通り)</td><td>2116</td></tr><tr><td>縮尺</td><td>区分</td></tr><tr><td>A1:1/200 A3:1/400</td><td>建築構造図</td></tr></table>							図面内容	図面番号	軸組図(X1a通り～X3通り)	2116	縮尺	区分	A1:1/200 A3:1/400	建築構造図	
資格/番号	記名	捺印	製	図	校	図	納品検査	
代表設計者	一般建築士 第239114号	石井 靖人	
担当設計者	一般建築士 第236543号	堀手 博道	一般建築士 第254056号	丸谷 周平	
	一般建築士 第61144号		構造設計一般建築士 第131号	
図面内容	図面番号	
軸組図(X1a通り～X3通り)	2116	
縮尺	区分	
A1:1/200 A3:1/400	建築構造図	
<table><tr><td>課長</td><td>副課長</td><td>主幹</td><td>主査</td><td>主査</td><td>主査</td><td>主査</td></tr><tr><td></td><td></td><td></td><td></td><td></td><td></td><td></td></tr></table>							課長	副課長	主幹	主査	主査	主査	主査								<table><tr><td>課長</td><td></td><td></td><td></td><td></td><td></td><td></td><td></td><td></td><td></td></tr><tr><td></td><td></td><td></td><td></td><td></td><td></td><td></td><td></td><td></td><td></td></tr></table>							課長	
課長	副課長	主幹	主査	主査	主査	主査	
課長	

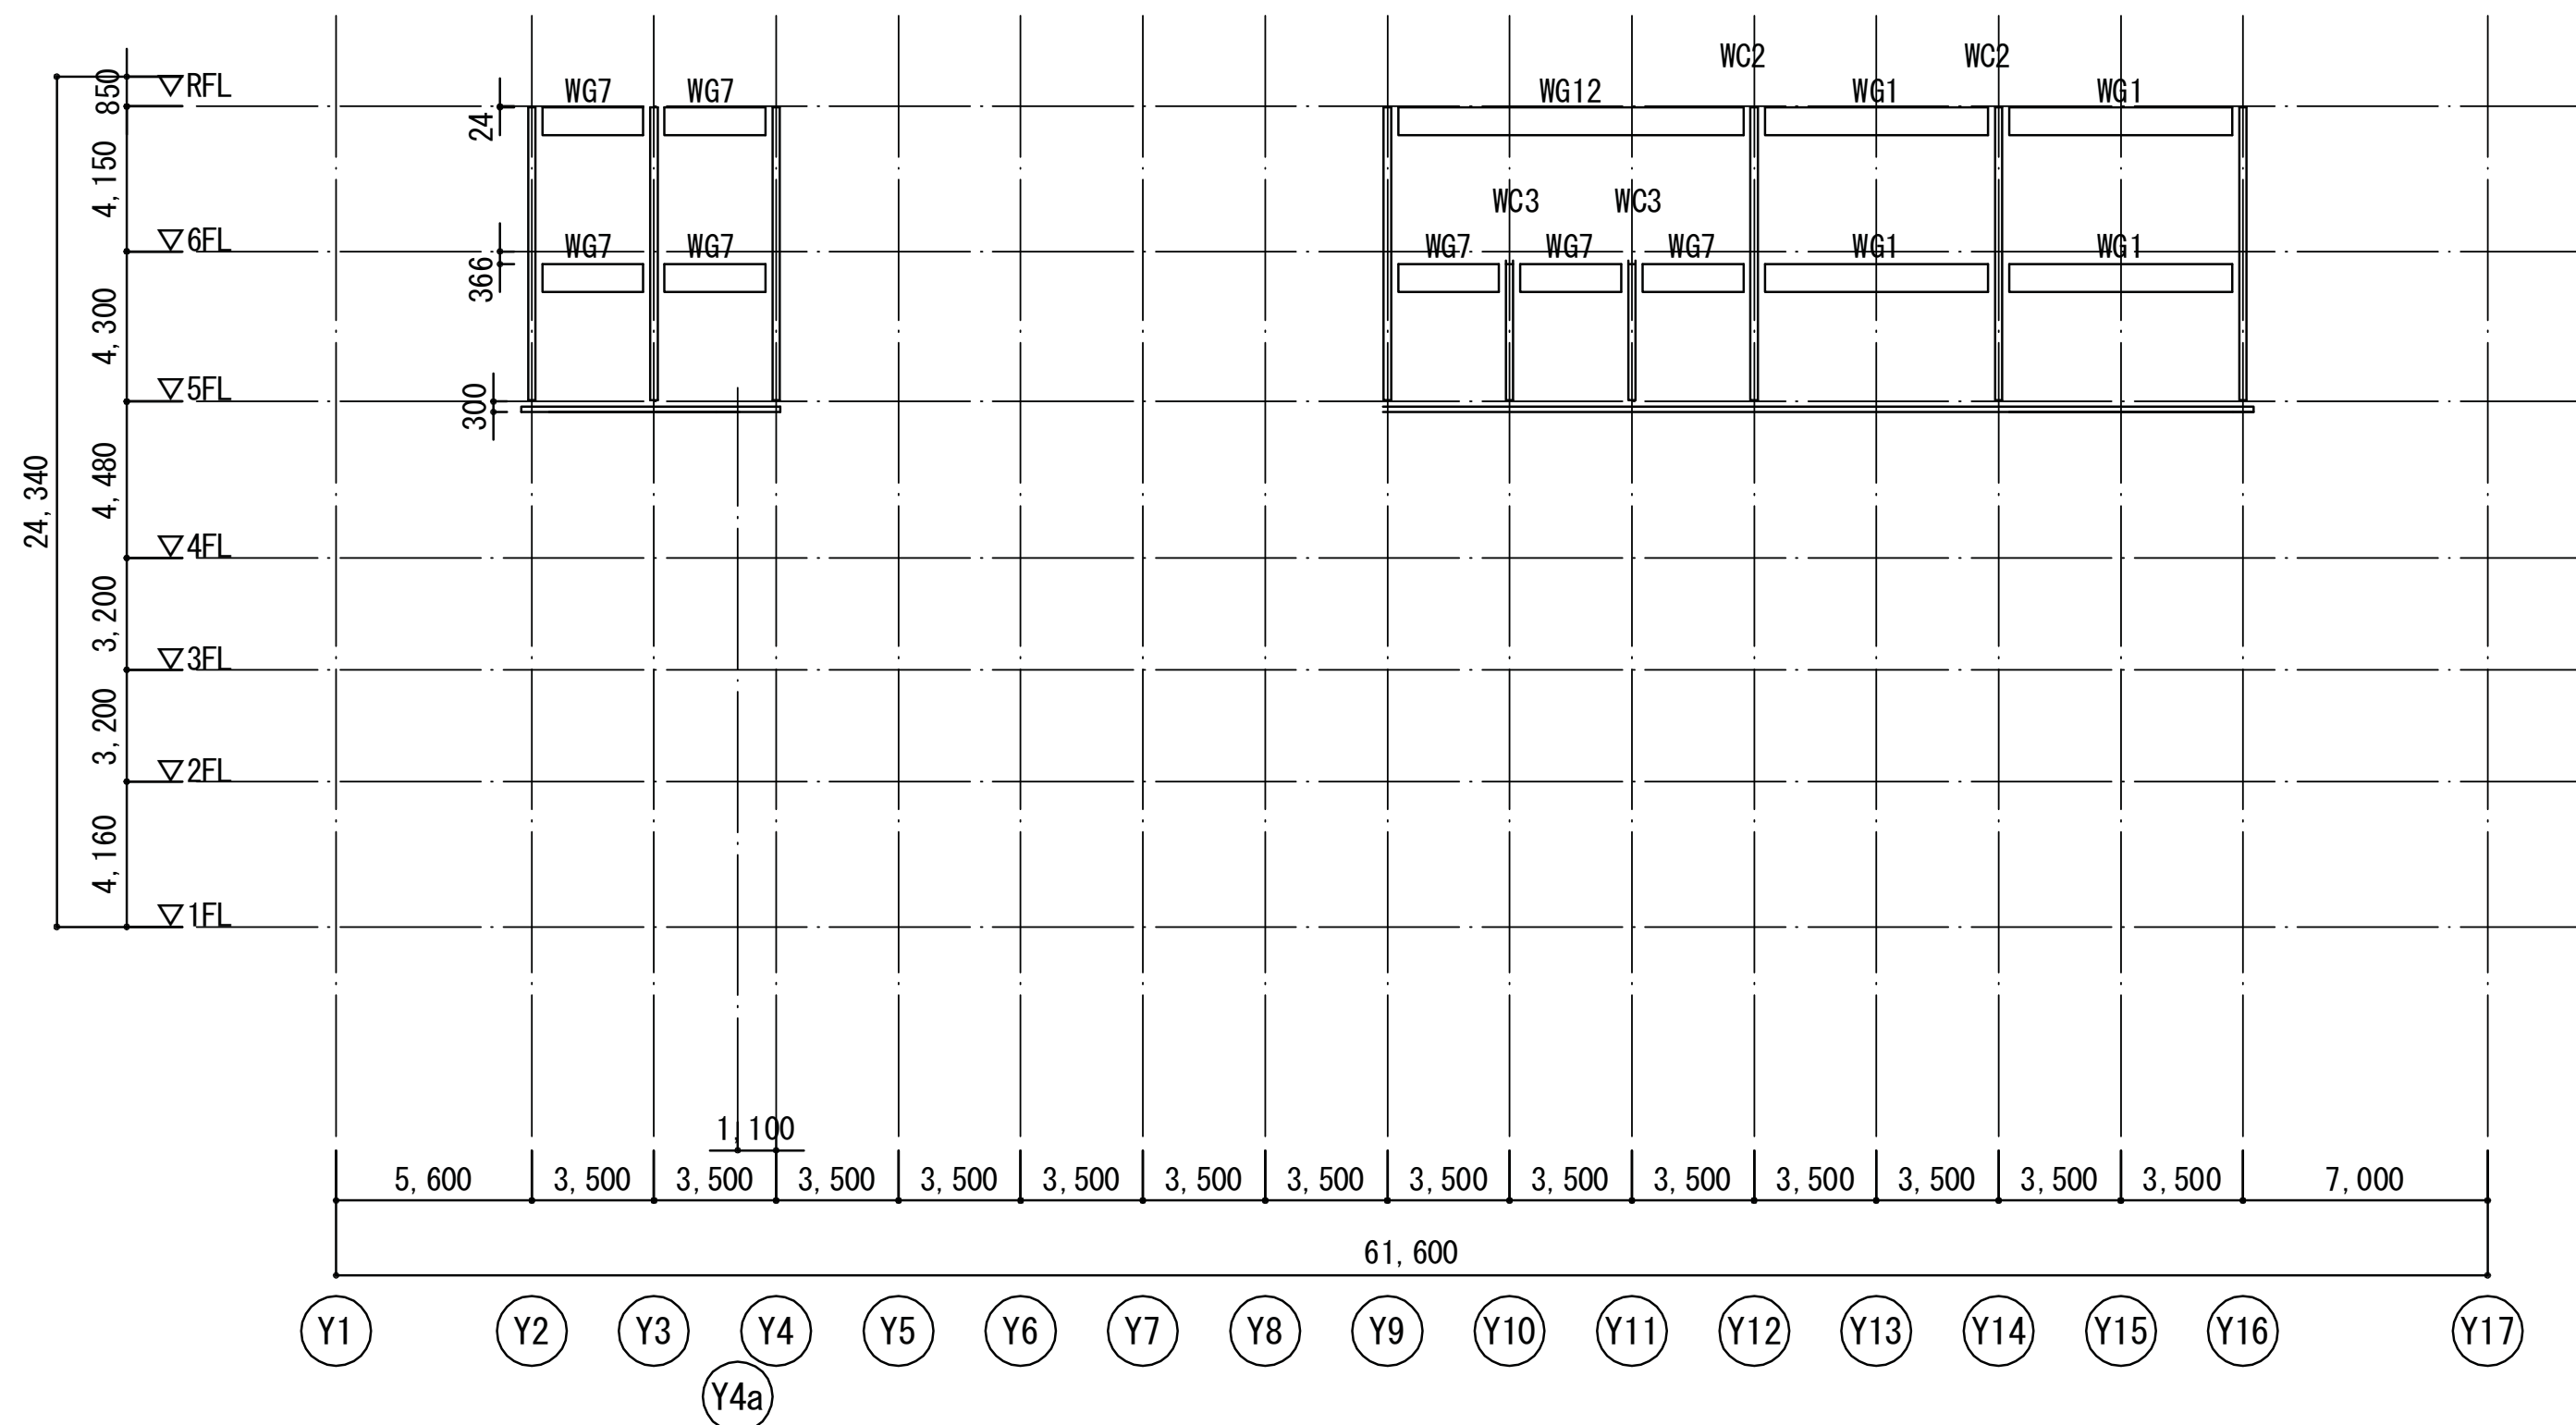

X5通り軸組図 A1:1/200 A3:1/400 共通事項 (特記なき限り下記による)


1. 木質柱符号 WC1

1. 木質柱符号 WC1

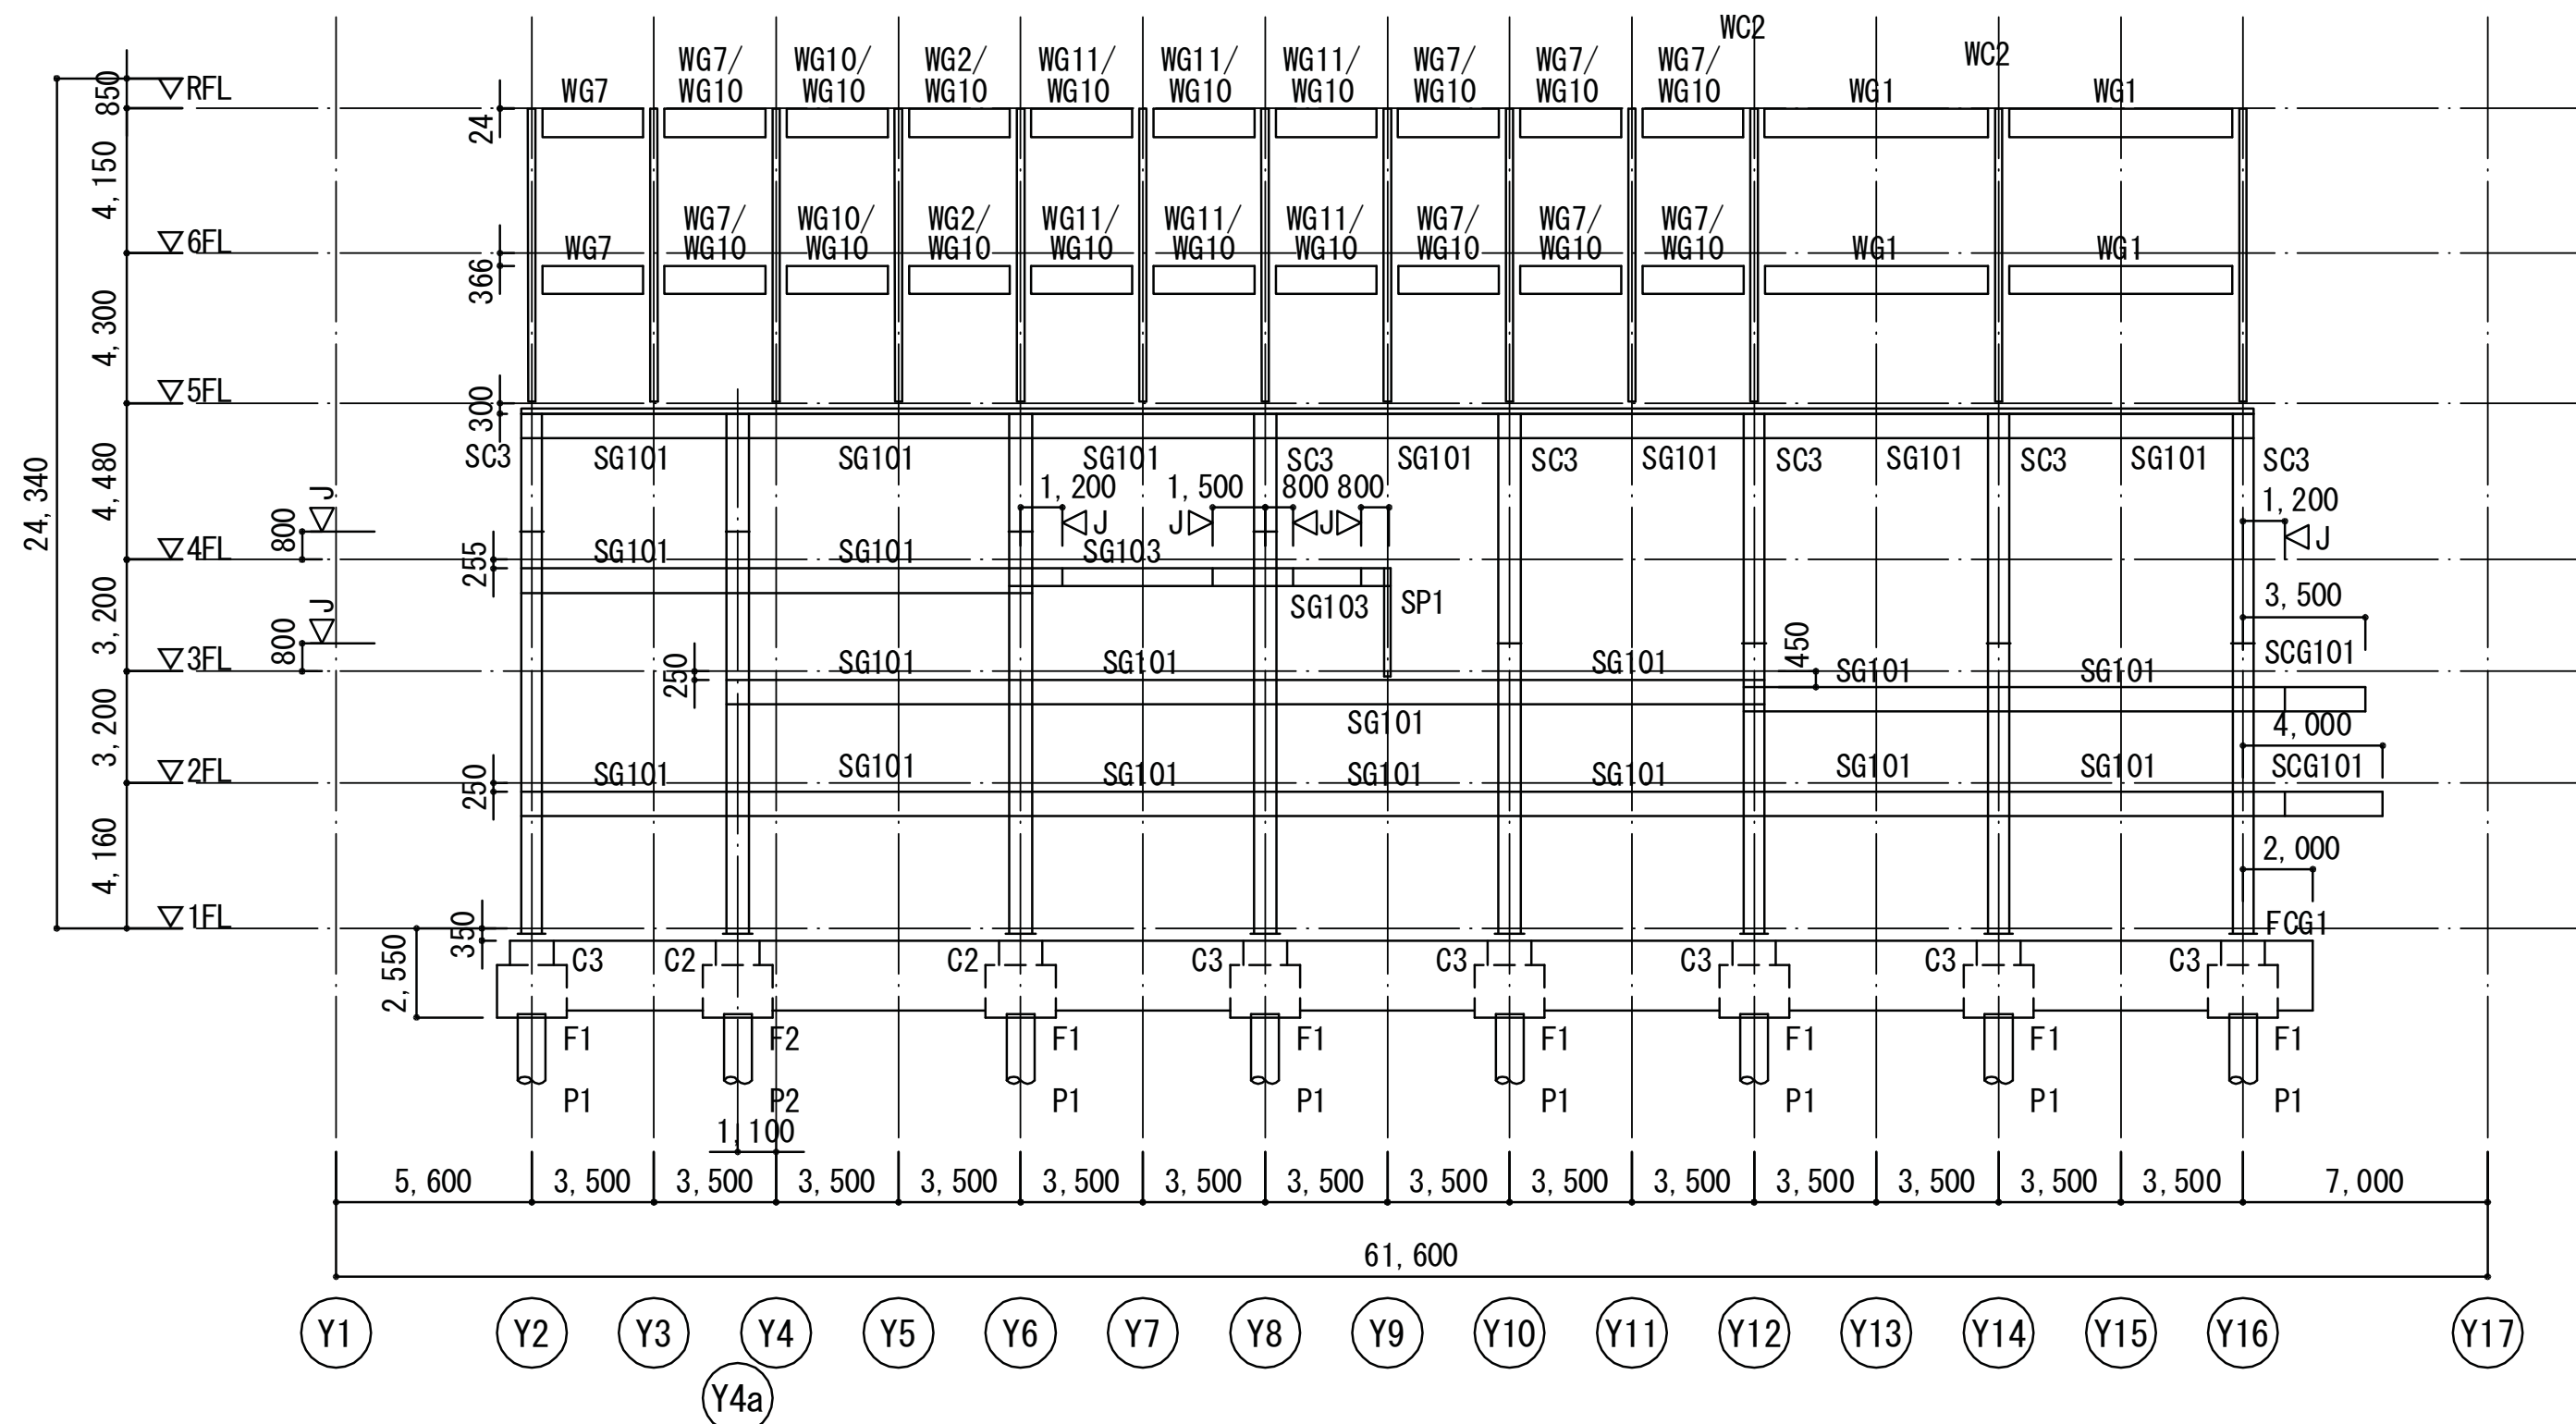

X4通り軸組図 A1:1/200 A3:1/400 共通事項 (特記なき限り下記による)

1. 地中大梁符号 FG1
2. 鉄骨柱符号 SC2
3. 木質柱符号 WC1
4. 合わせ梁の場合、X5通り側梁/X3通り側梁 を示す。

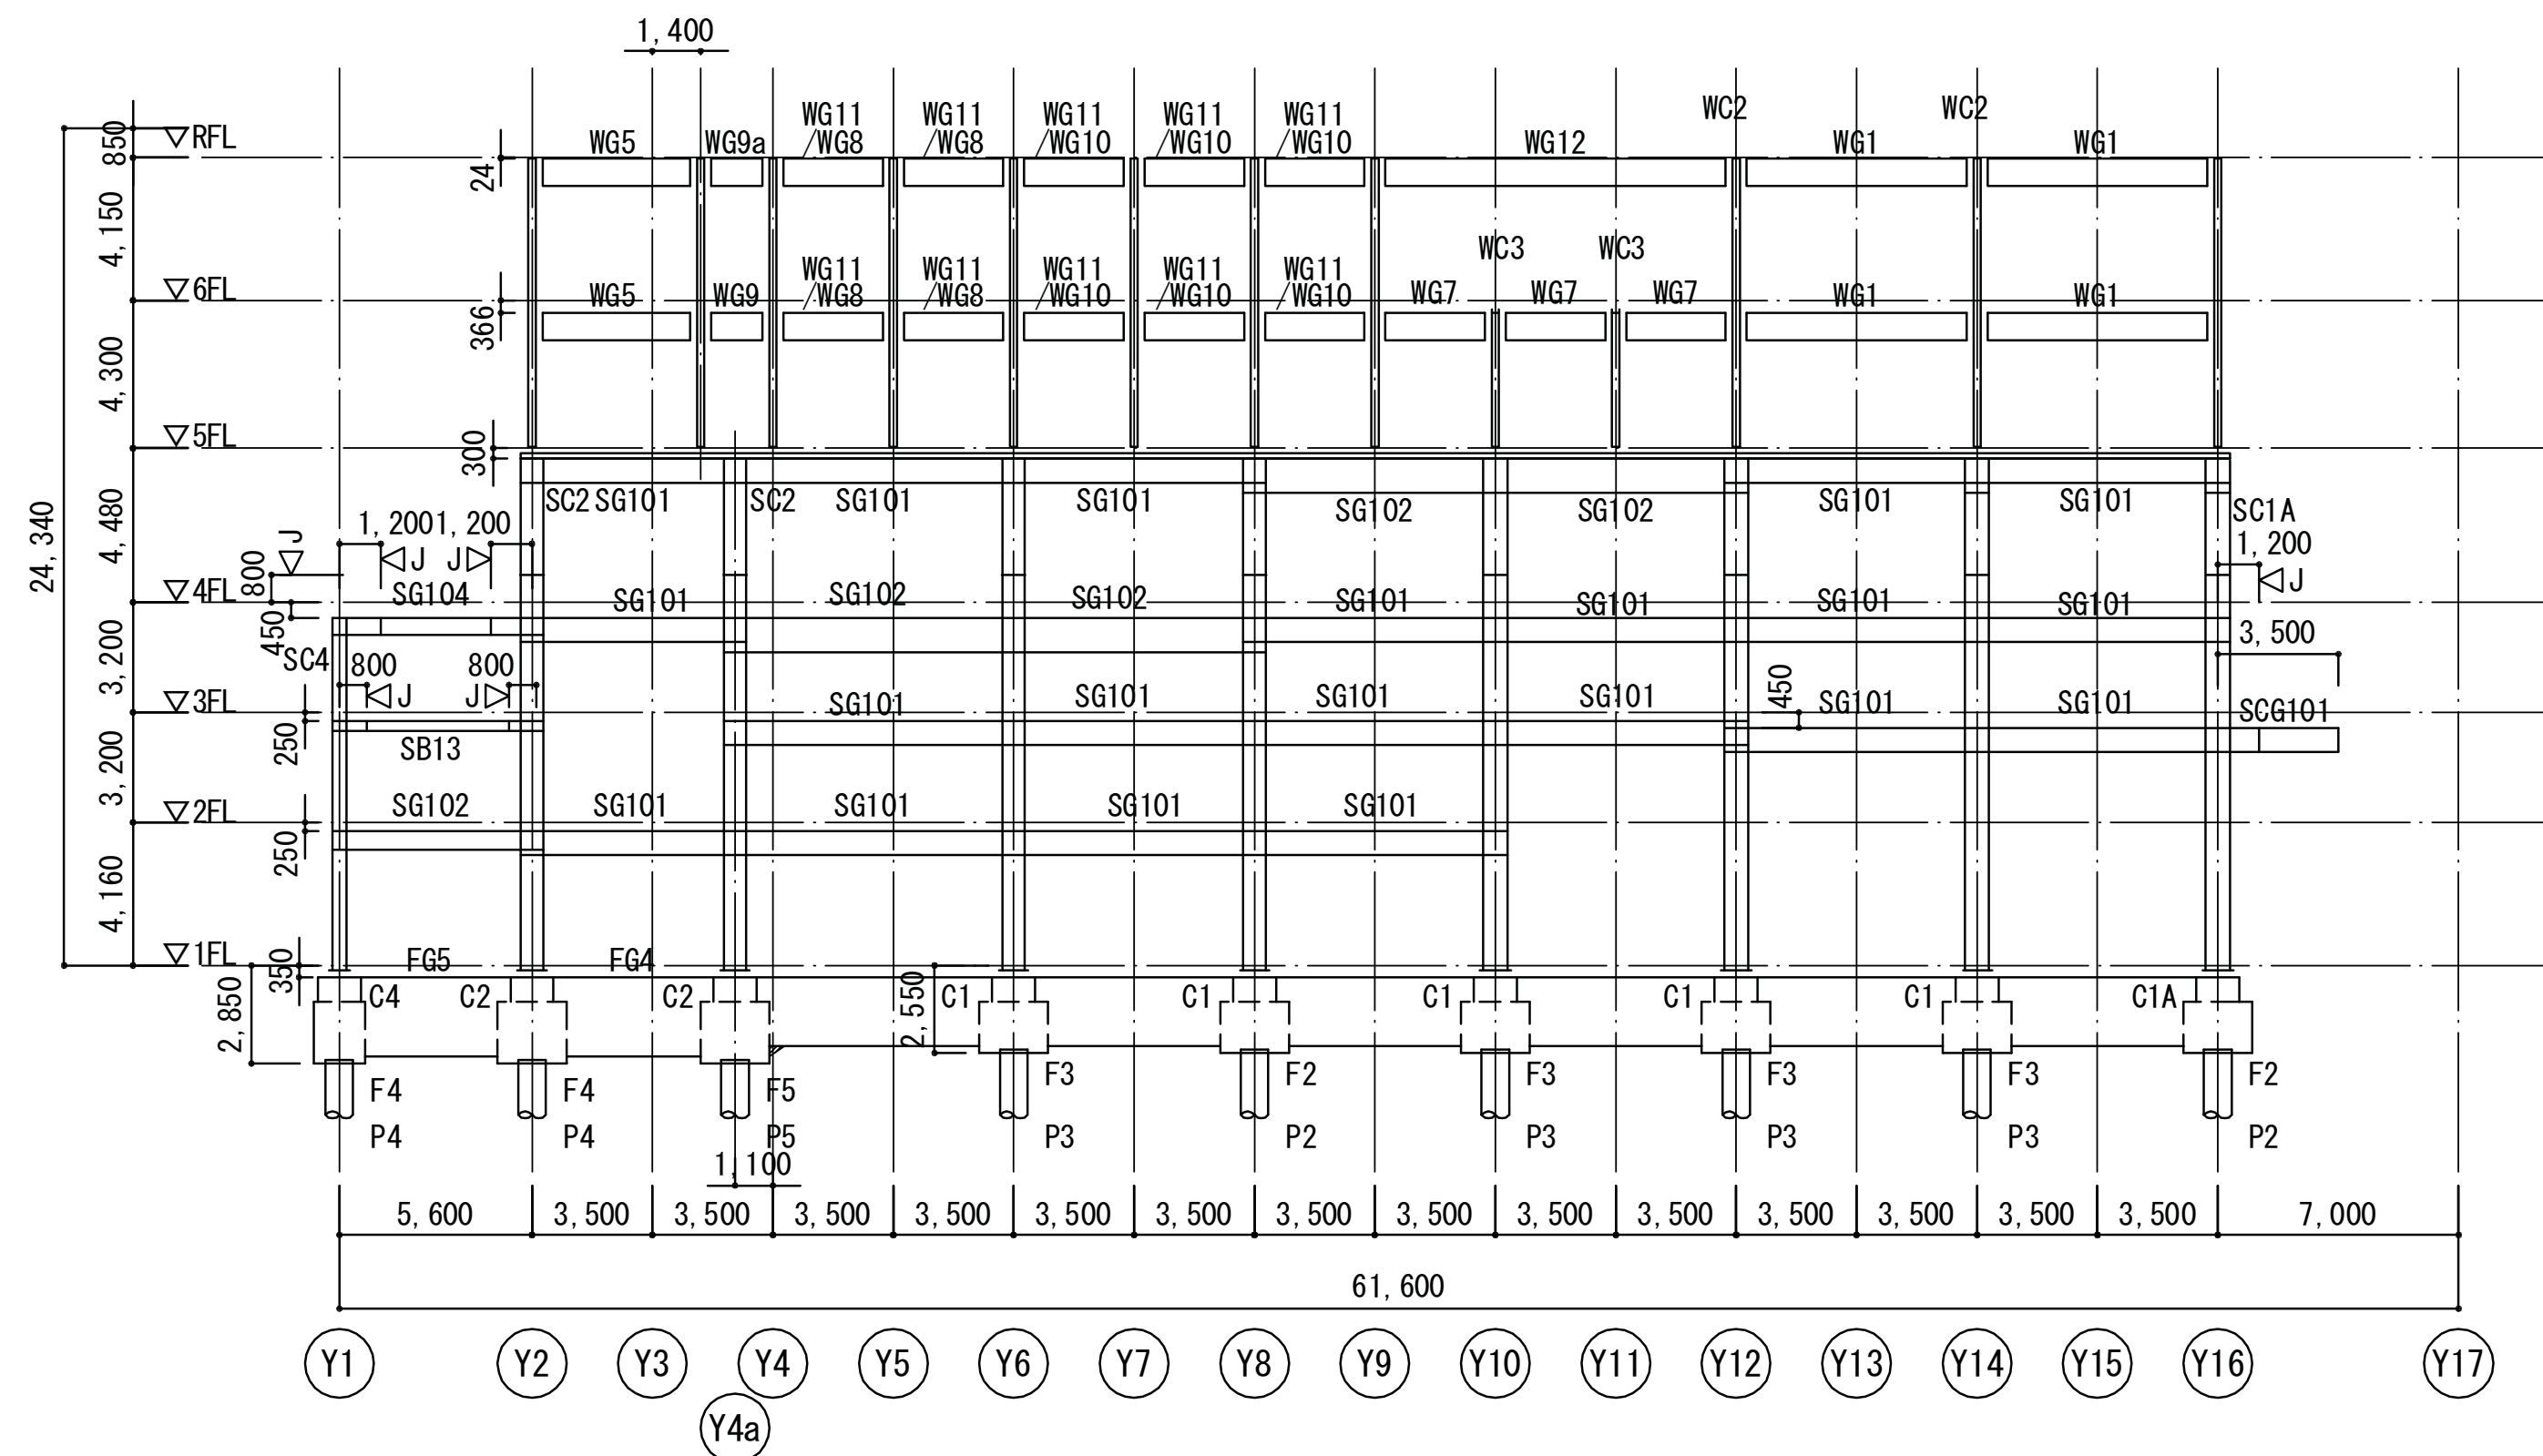


X7通り軸組図 A1:1/200 A3:1/400 共通事項 (特記なき限り下記による)

1. 地中大梁符号 FG1

1. 地中大梁符号 FG1

1. 地中大梁符号 FG1
2. 鉄骨柱符号 SC1
3. 木質柱符号 WC1
4. 合わせ梁の場合、
X8通り側梁/X6通り側梁 を示す。




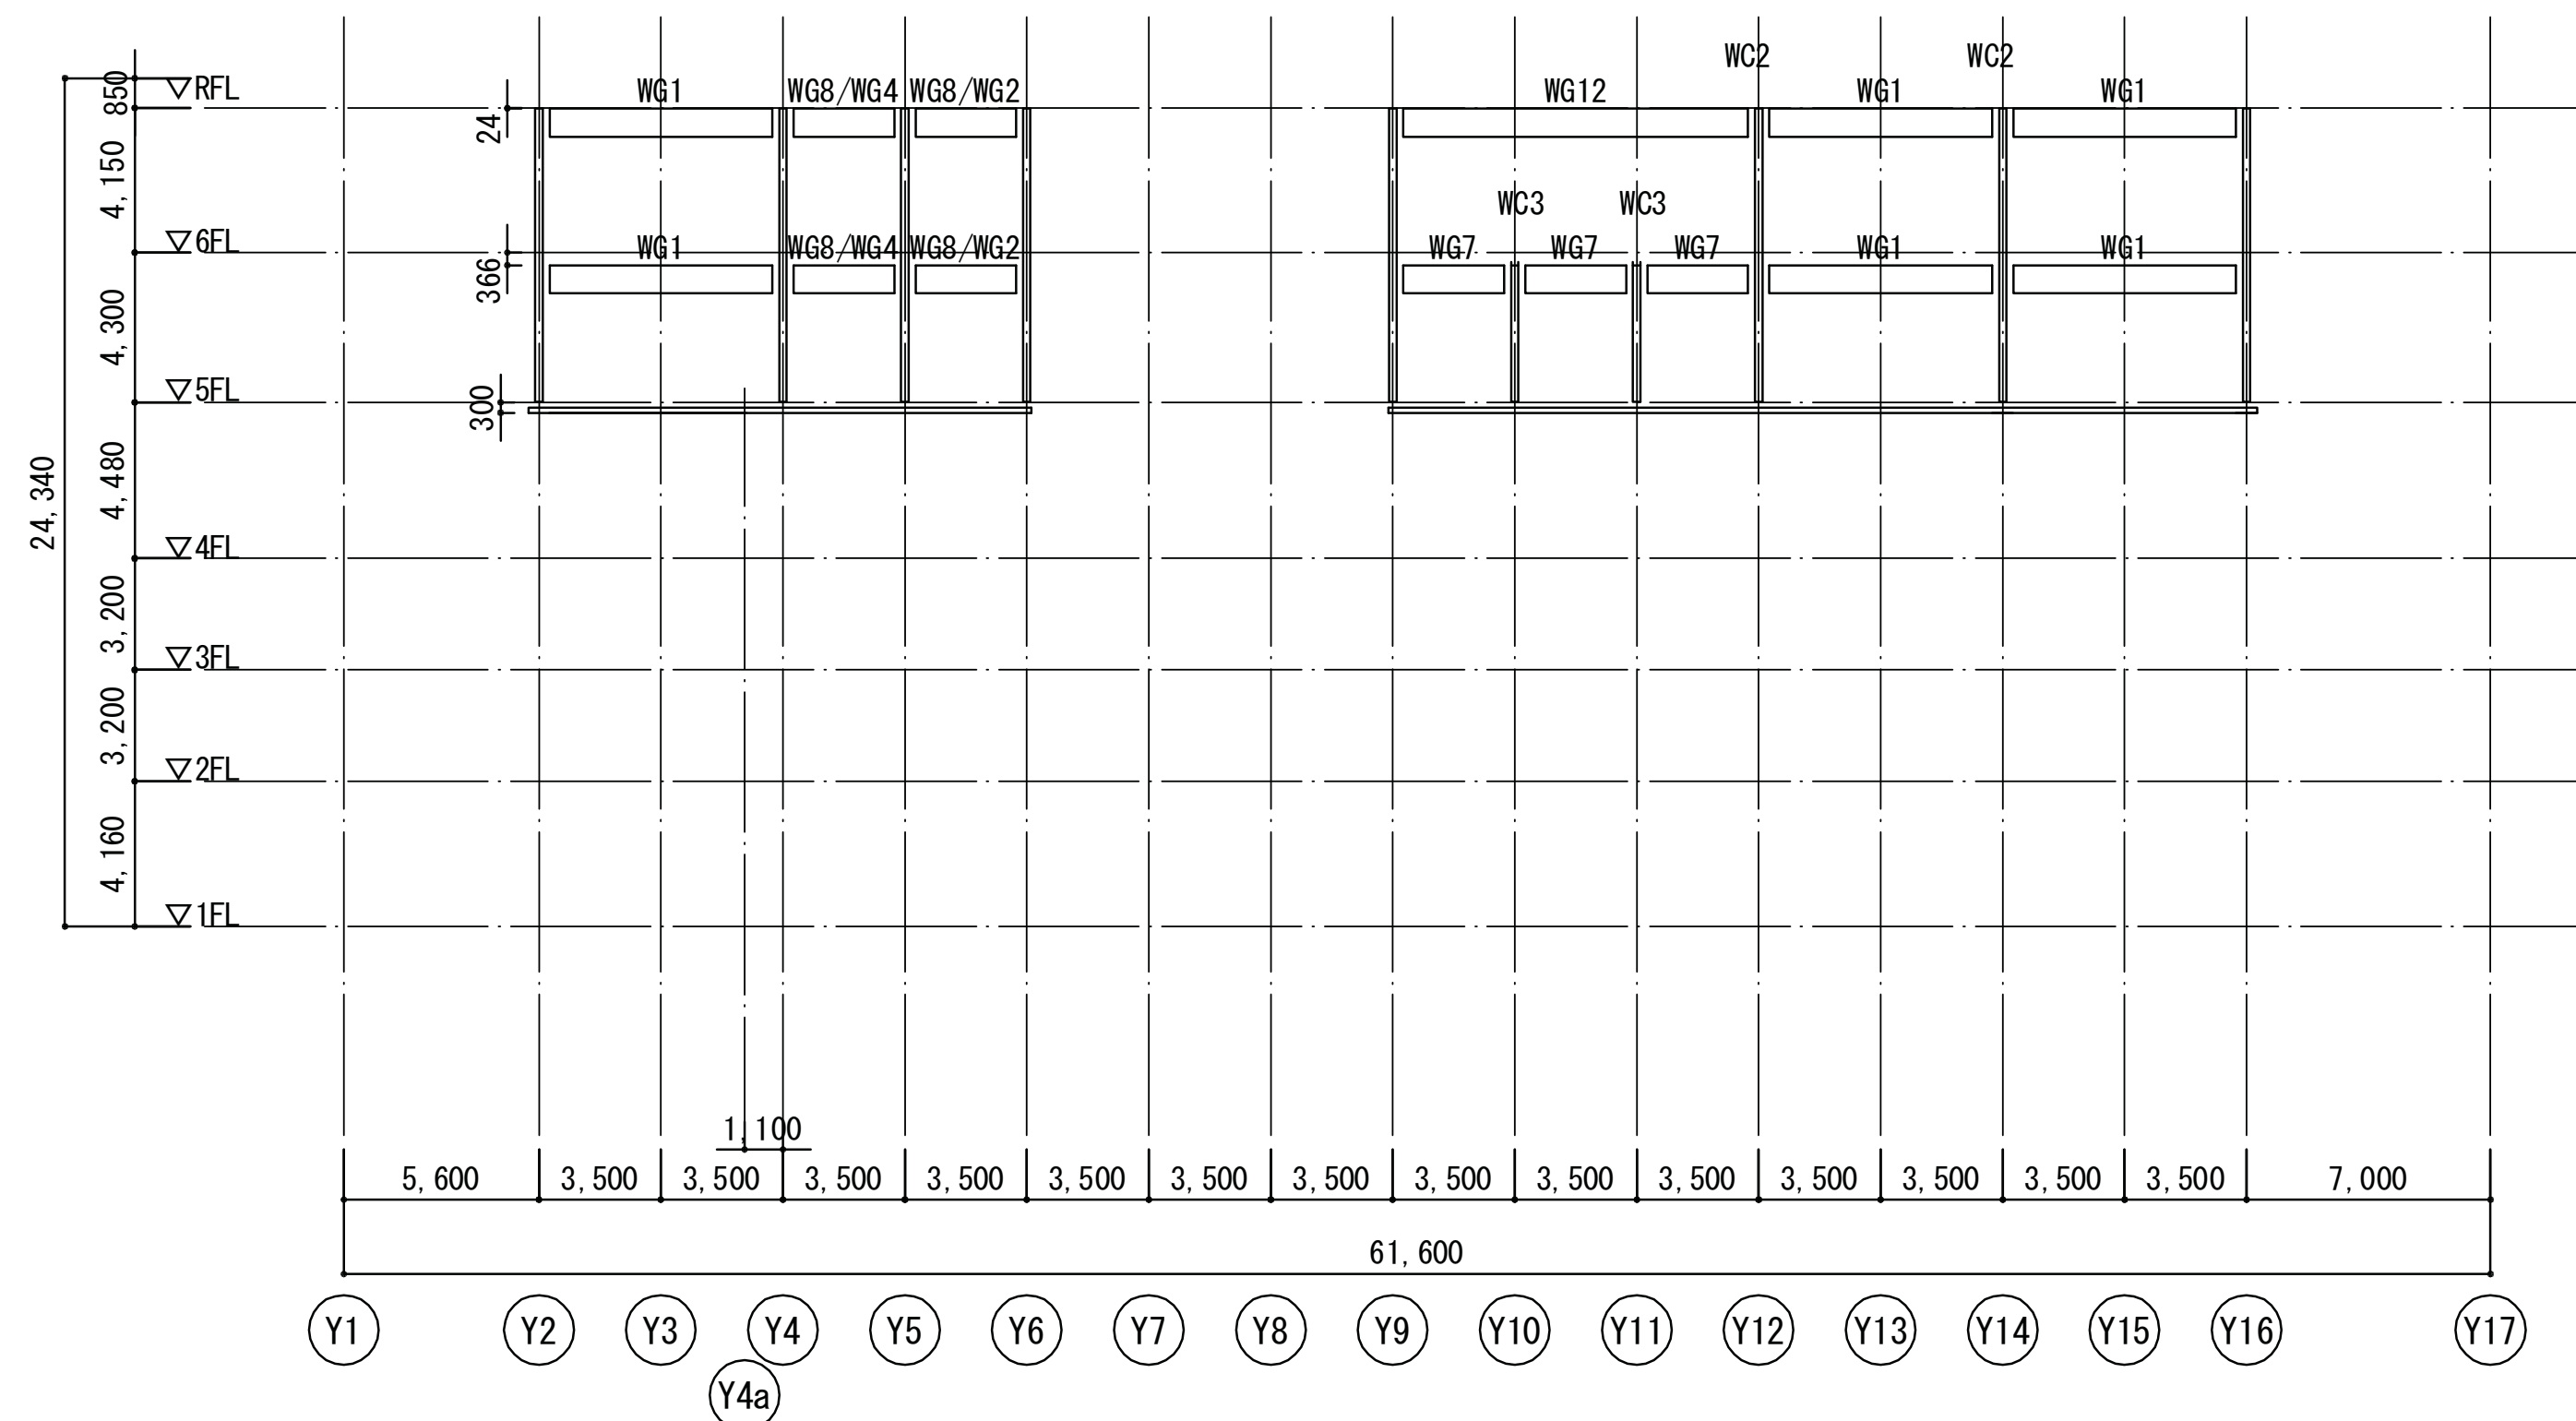


Y6通川軸組図 A1:1/200 A2:1/400 井通事項 (特記なき限り下記による)


1. 土所拉竹日 W01

1. 木質柱符号 WC1

埼玉県産業労働部産業拠点整備課							春日部市都市整備部鉄道高架整備課							特記：2010.4.7 見積用図面 （この図面で施工しないで下さい）							 株式会社 山下設計 YAMASHITA SEKKEI INC. ARCHITECTS, ENGINEERS & CONSULTANTS.							<table><tr><td>資格/番号</td><td>記名</td><td>捺印</td><td>製</td><td>図</td><td>検</td><td>図</td><td>納品検査</td></tr><tr><td>代表設計者</td><td>一般建築士 第239114号</td><td>石井 靖人</td><td></td><td></td><td></td><td></td><td></td></tr><tr><td>担当設計者</td><td>一般建築士 第258543号 構造設計一般建築士 第6144号</td><td>塩手 博道</td><td>一般建築士 第254056号 構造設計一般建築士 第131号</td><td>丸谷 周平</td><td></td><td></td><td></td></tr></table>							資格/番号	記名	捺印	製	図	検	図	納品検査	代表設計者	一般建築士 第239114号	石井 靖人						担当設計者	一般建築士 第258543号 構造設計一般建築士 第6144号	塩手 博道	一般建築士 第254056号 構造設計一般建築士 第131号	丸谷 周平				東部地域振興ふれあい拠点施設(仮称) 建築工事							<table><tr><td>図面内容</td><td>図面番号</td></tr><tr><td>軸組図(X4通り～X7通り)</td><td>2117</td></tr><tr><td>縮尺</td><td>区分</td></tr><tr><td>A1:1/200 A3:1/400</td><td>建築構造図</td></tr></table>							図面内容	図面番号	軸組図(X4通り～X7通り)	2117	縮尺	区分	A1:1/200 A3:1/400	建築構造図
資格/番号	記名	捺印	製	図	検	図	納品検査	
代表設計者	一般建築士 第239114号	石井 靖人	
担当設計者	一般建築士 第258543号 構造設計一般建築士 第6144号	塩手 博道	一般建築士 第254056号 構造設計一般建築士 第131号	丸谷 周平	
図面内容	図面番号	
軸組図(X4通り～X7通り)	2117	
縮尺	区分	
A1:1/200 A3:1/400	建築構造図	

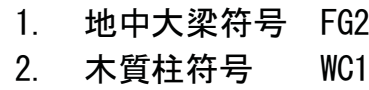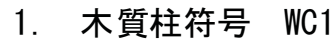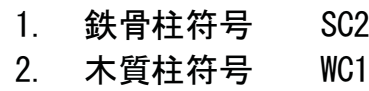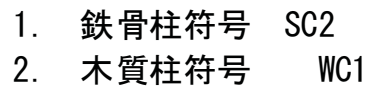


埼玉県産業労働部産業拠点整備課						春日部市都市整備部鉄道高架整備課						特記：2010.4.7 見積用図面 (この図面で施工しないで下さい)						 株式会社 山下設計 YAMASHITA SEKKEI INC. ARCHITECTS, ENGINEERS & CONSULTANTS.						資格/番号 記名 捺印 製 図 検 図 納品検査 代表 一般造士 石井 靖人 設計者 第239114号 担当 一般造士 一般造士 設計者 第23543号 第23543号 構造設計一般造士 構造設計一般造士 第5144号 第131号						東部地域振興ふれあい拠点施設(仮称) 建築工事						図面内容 軸組図(X8通り～X11通り)						図面番号 2118					
課長 副課長 主幹 主査 主査 主査						課長																								縮尺 A1:1/200 A3:1/400						区分 建築構造図											

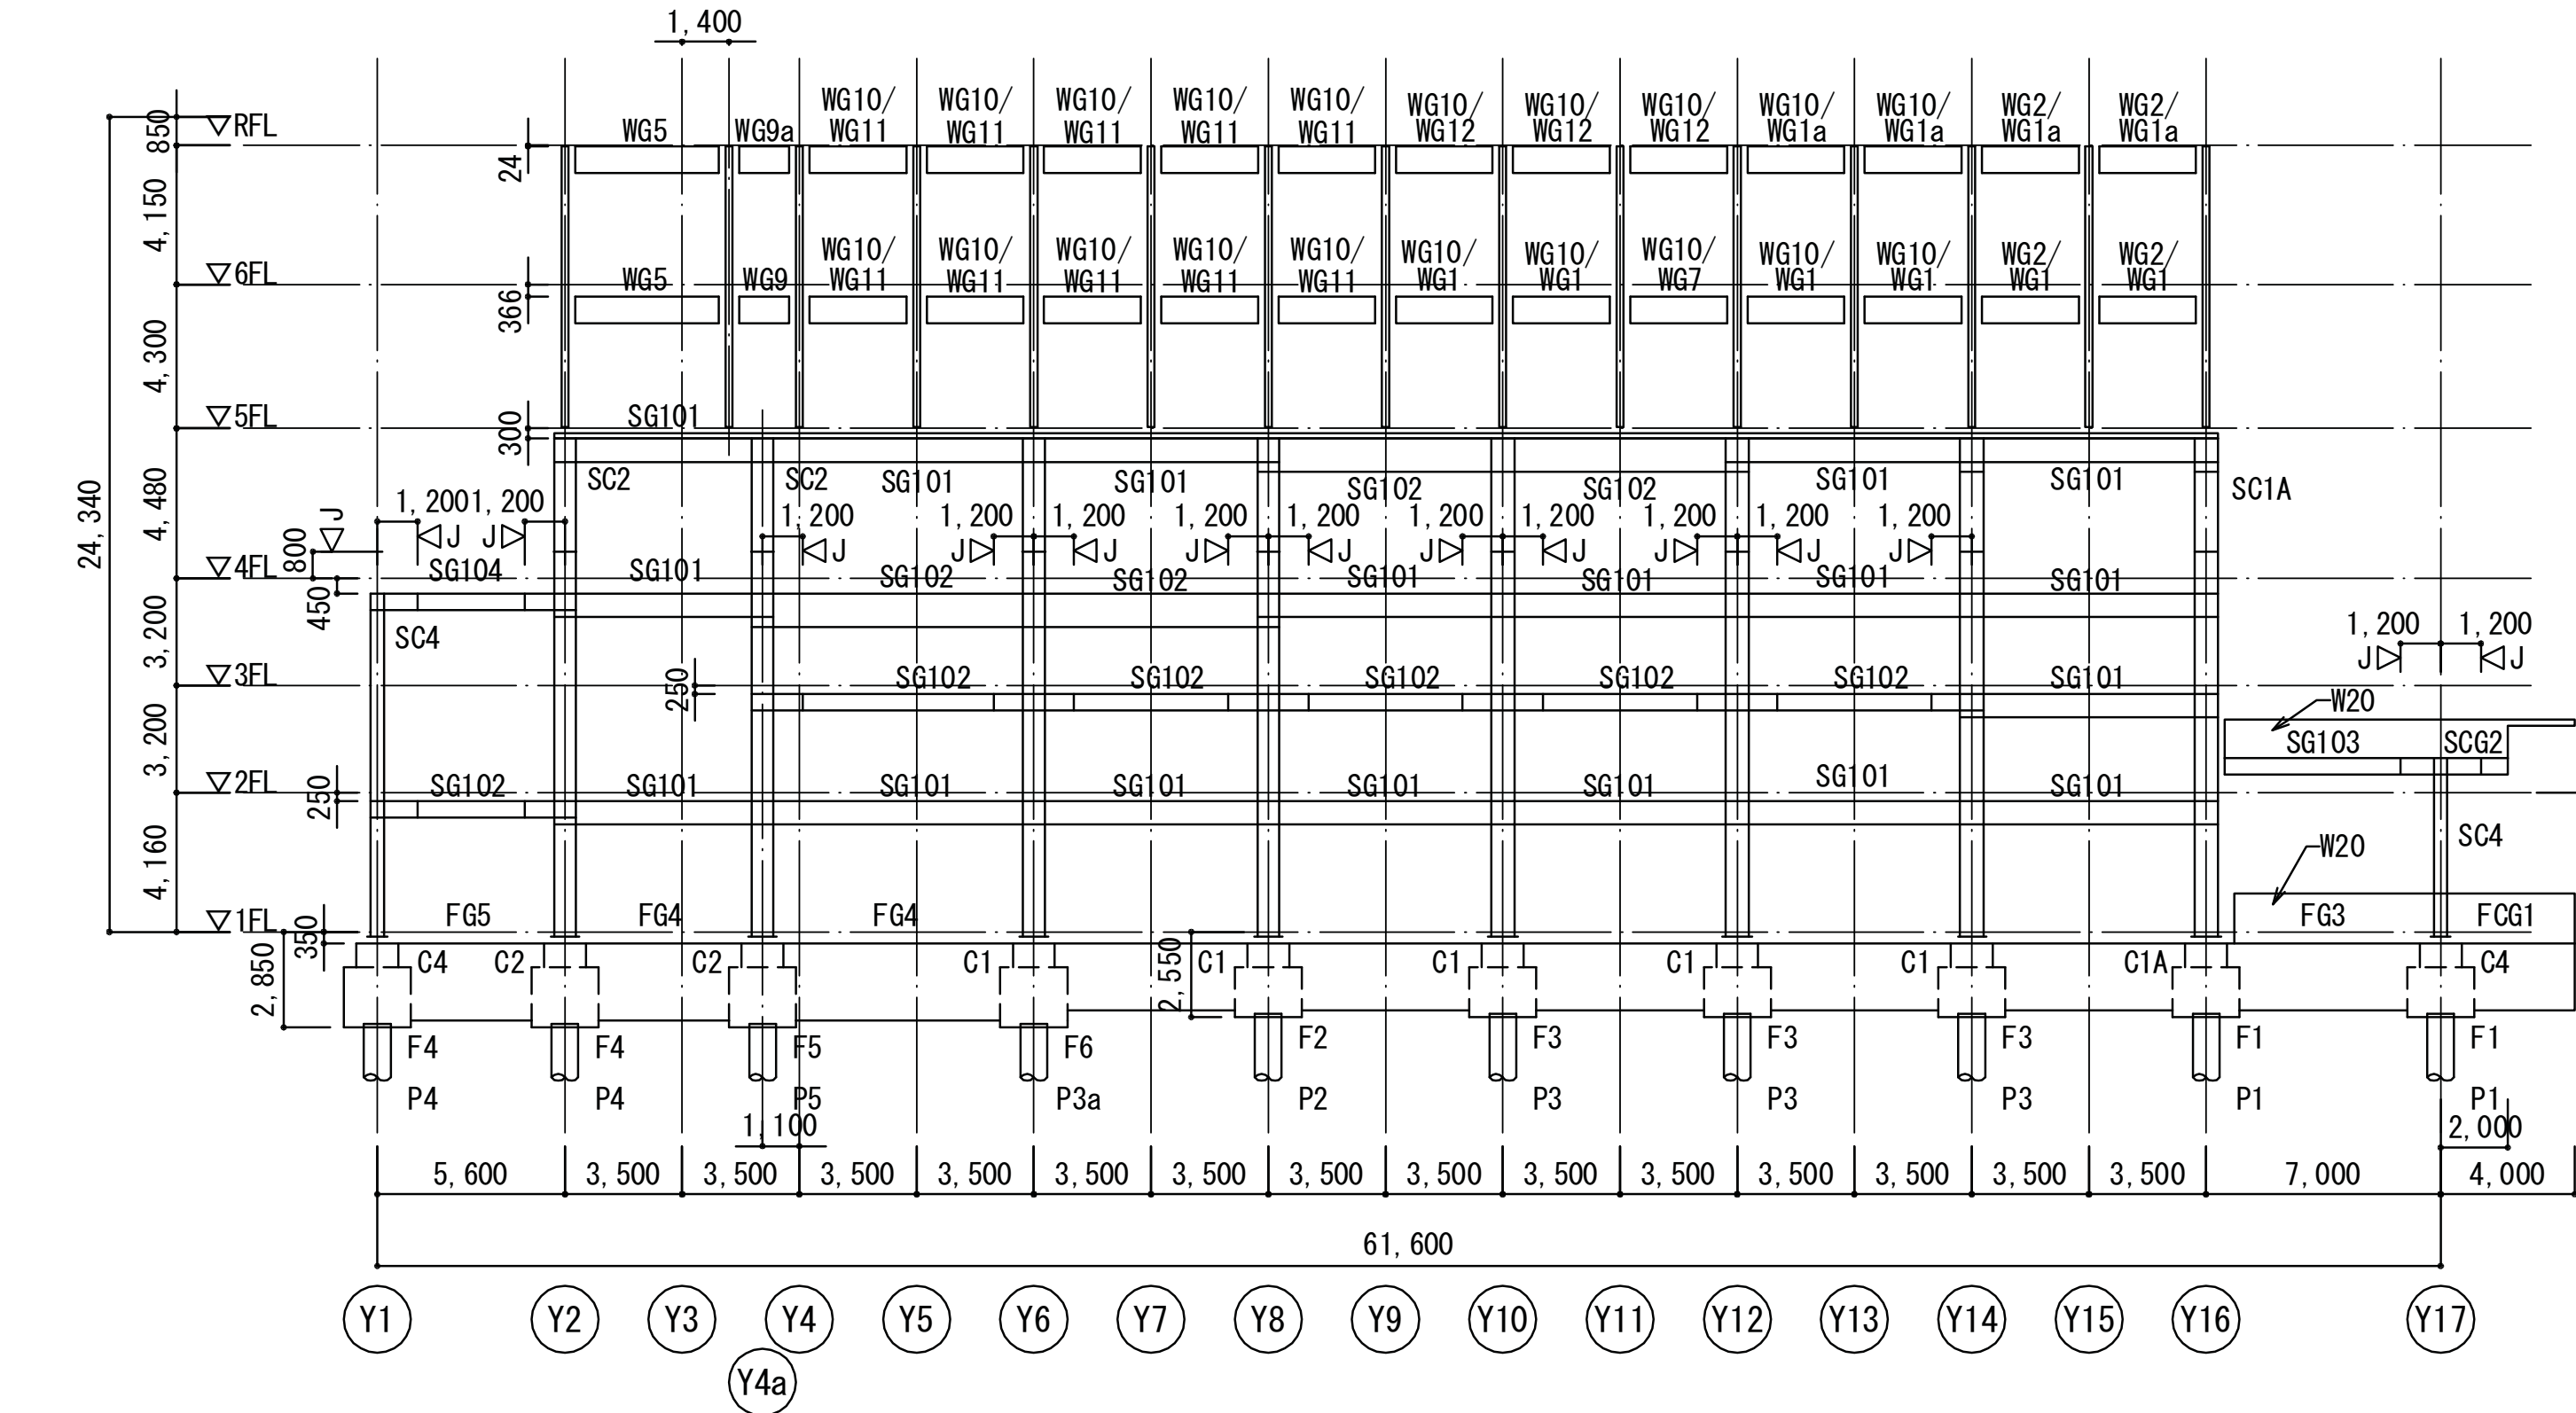


X13通り軸組図 A1:1/200 A3:1/400

- 共通事項 (特記なき限り下記による)
- 地中大梁符号 FG1
 - 鉄骨柱符号 SC1
 - 木質柱符号 WC1
 - 合わせ梁の場合、X14通り側梁/X12通り側梁 を示す。

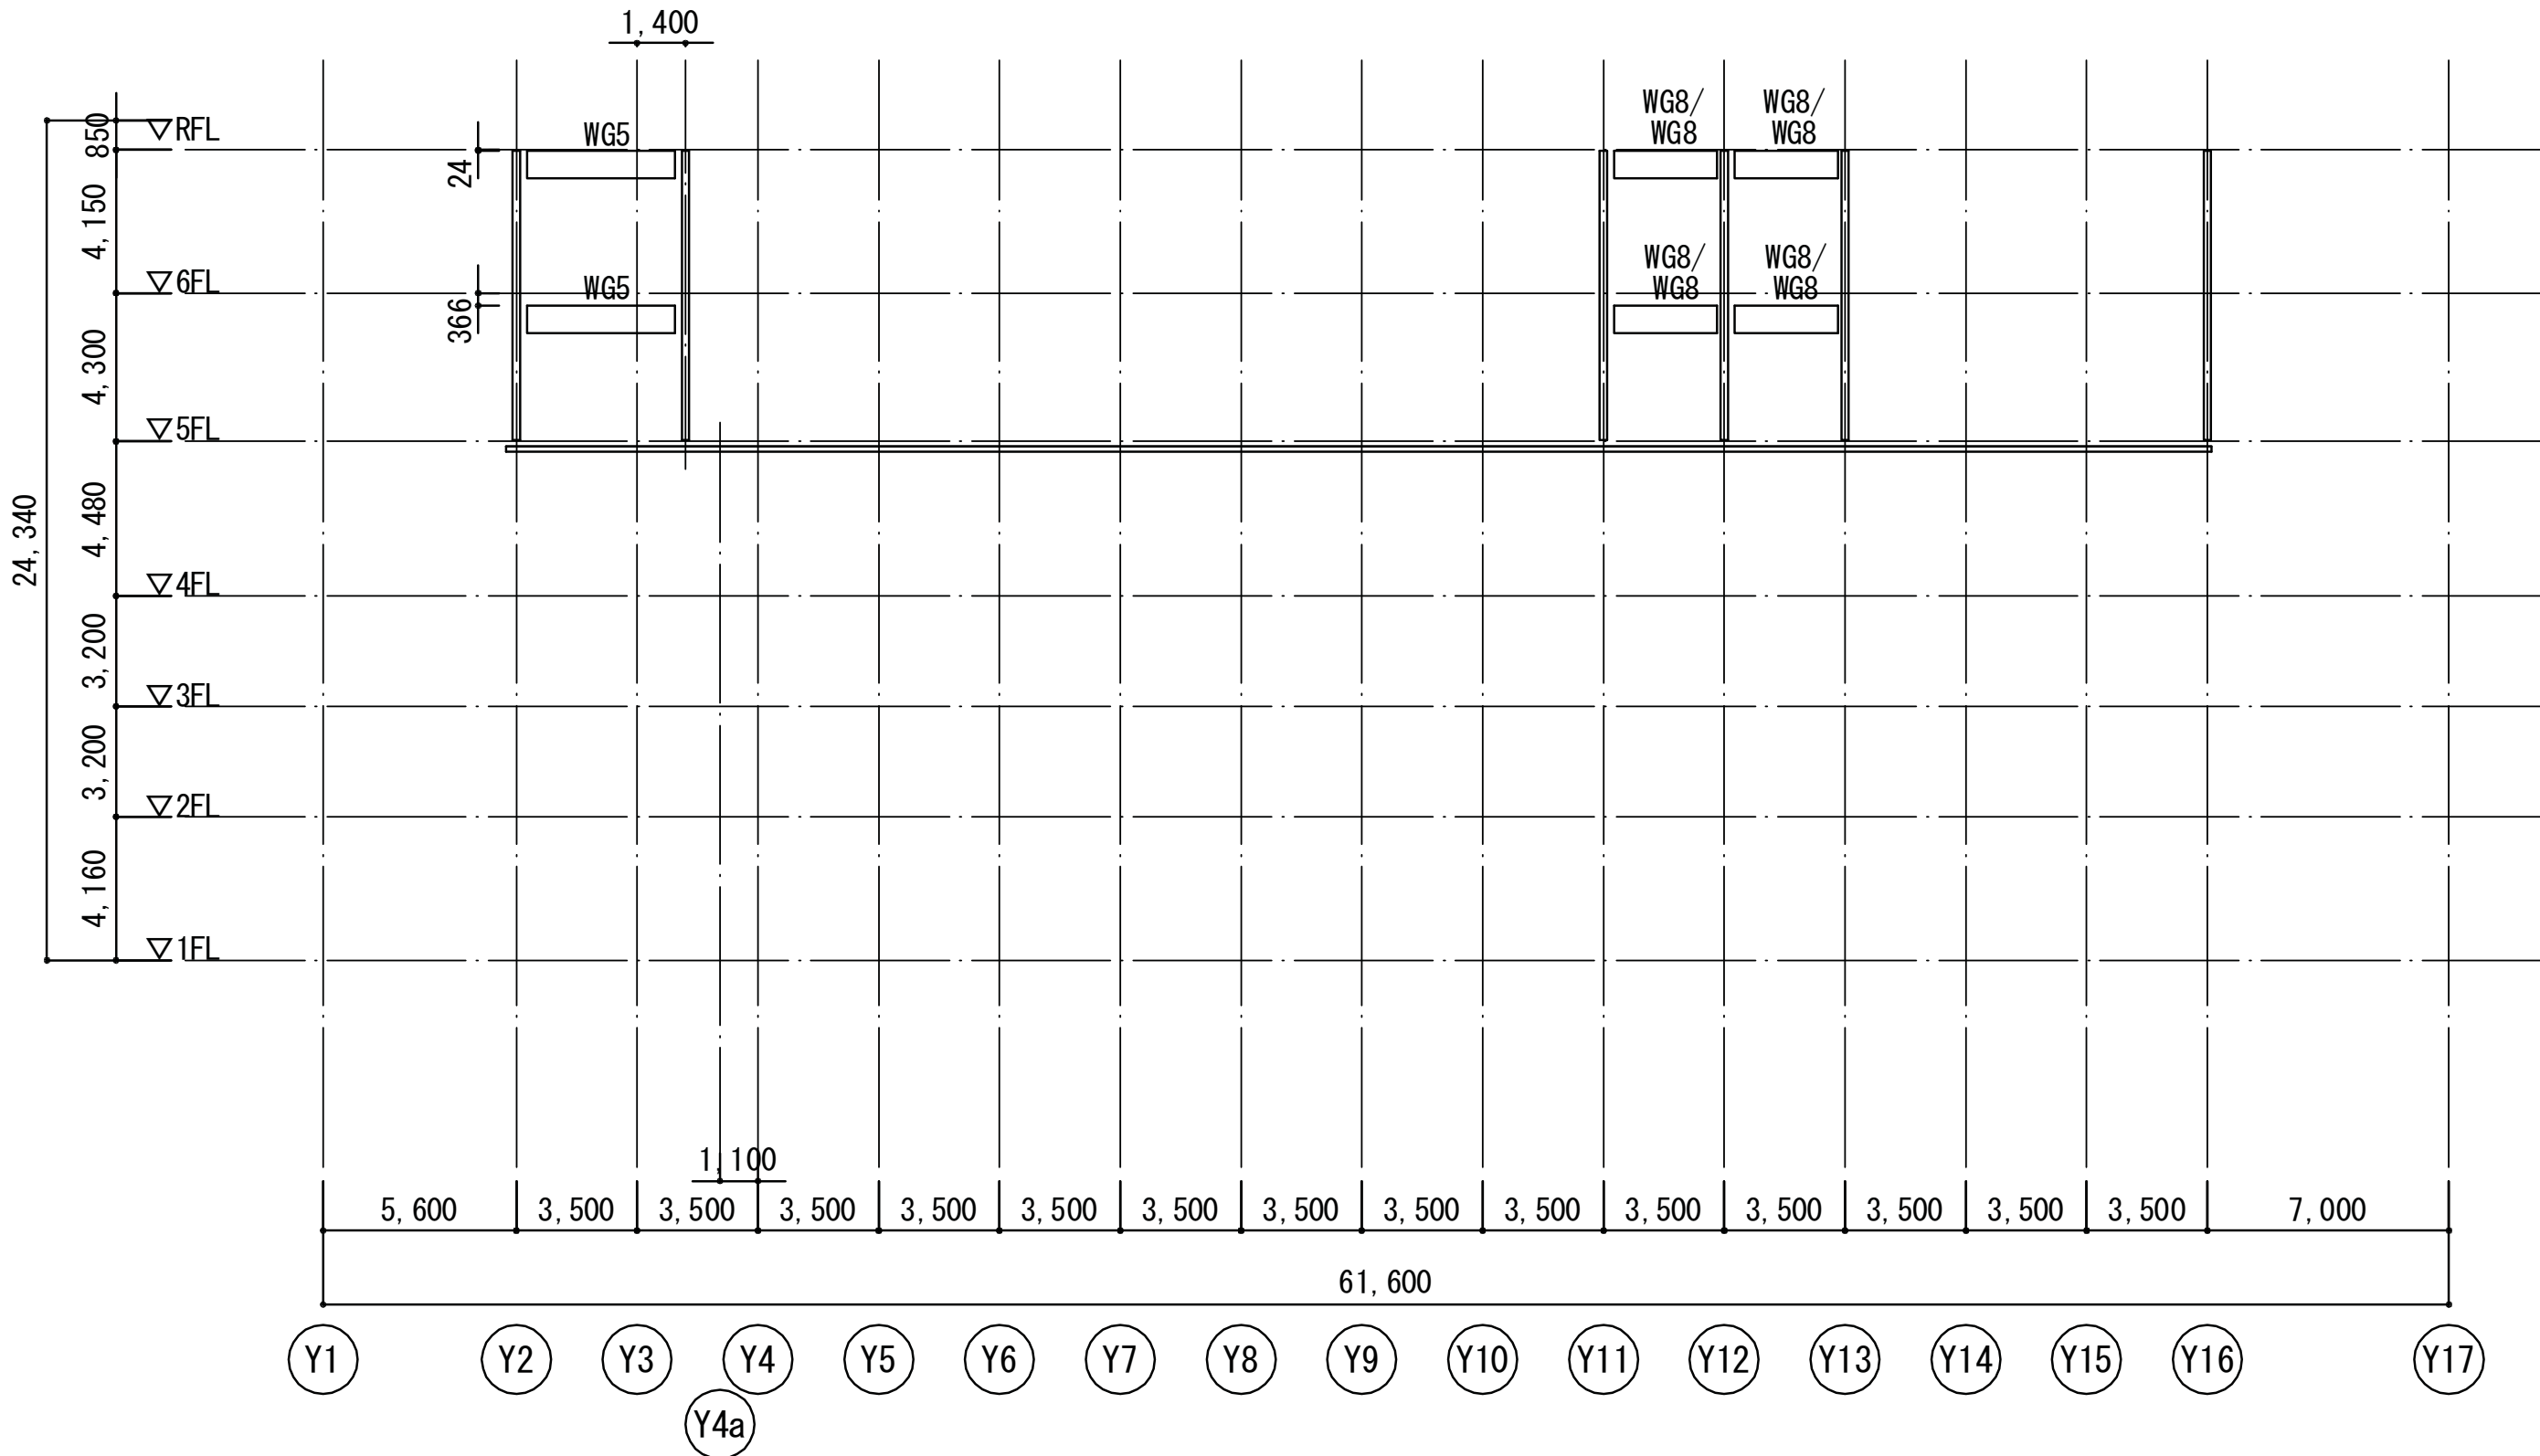


X15通り軸組図 A1:1/200 A3:1/400

- 共通事項 (特記なき限り下記による)
- 木質柱符号 WC1
 - 合わせ梁の場合、X16通り側梁/X14通り側梁 を示す。

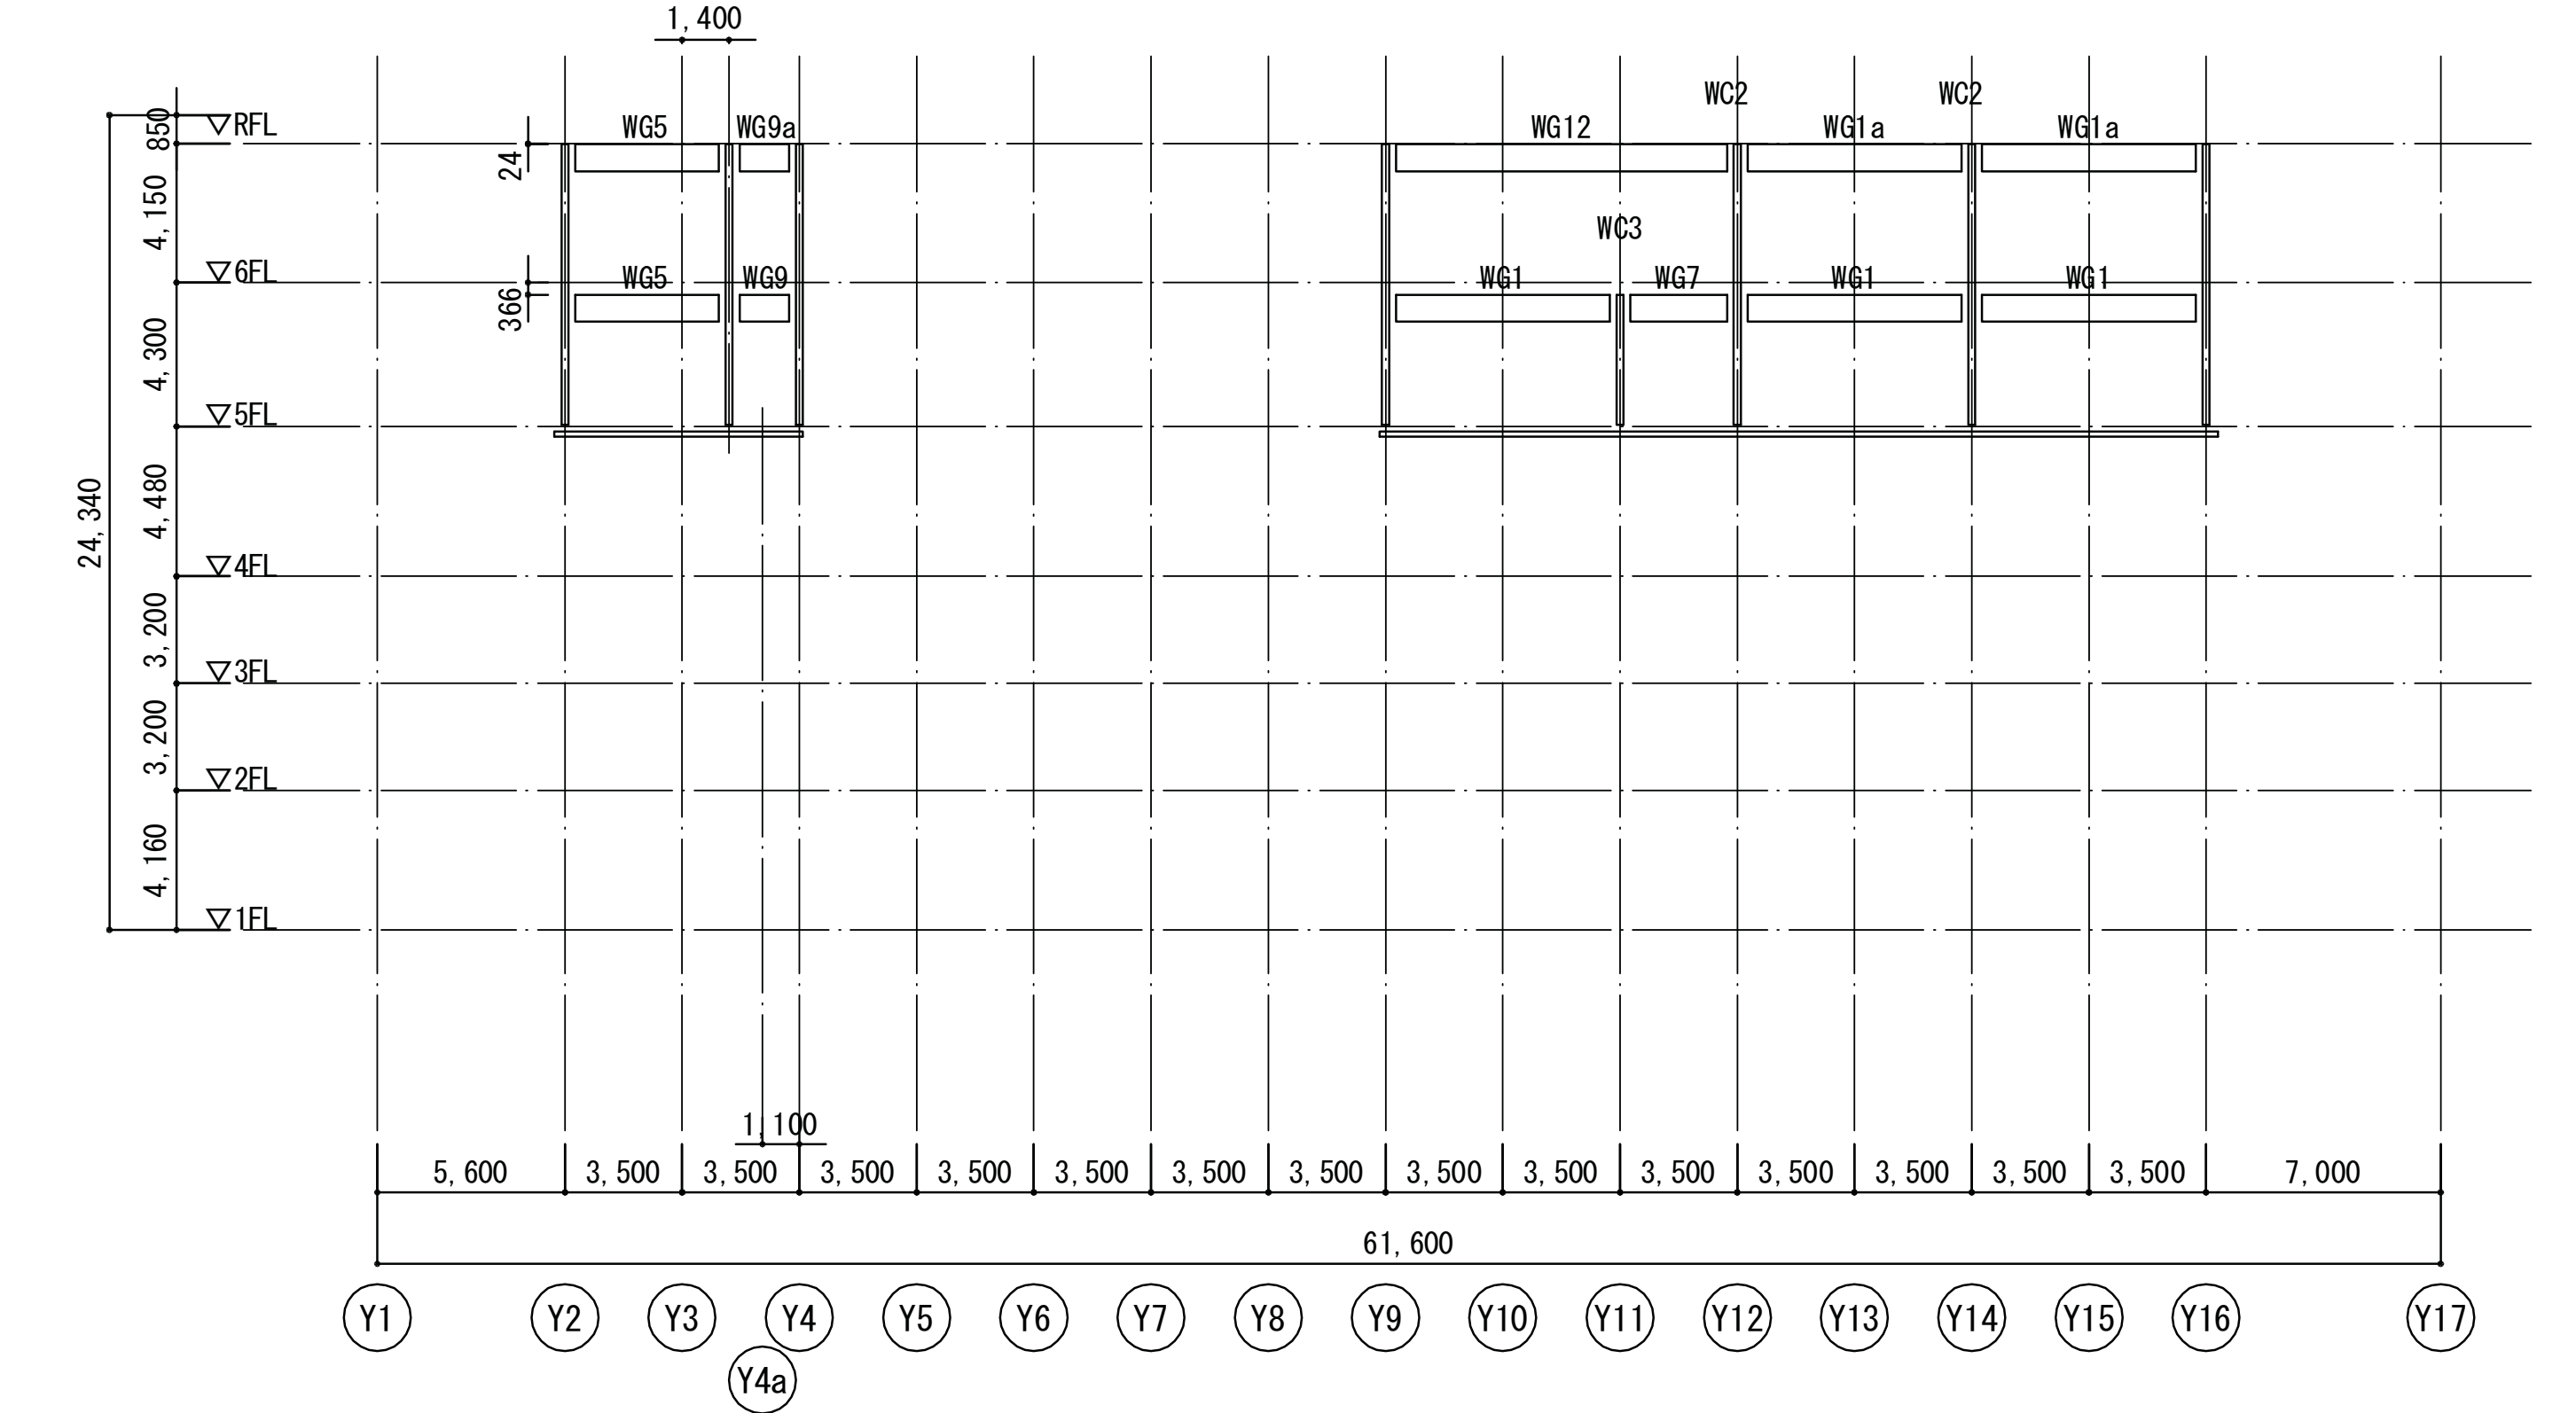



X12通り軸組図 A1:1/200 A3:1/400

- 共通事項 (特記なき限り下記による)
- 木質柱符号 WC1

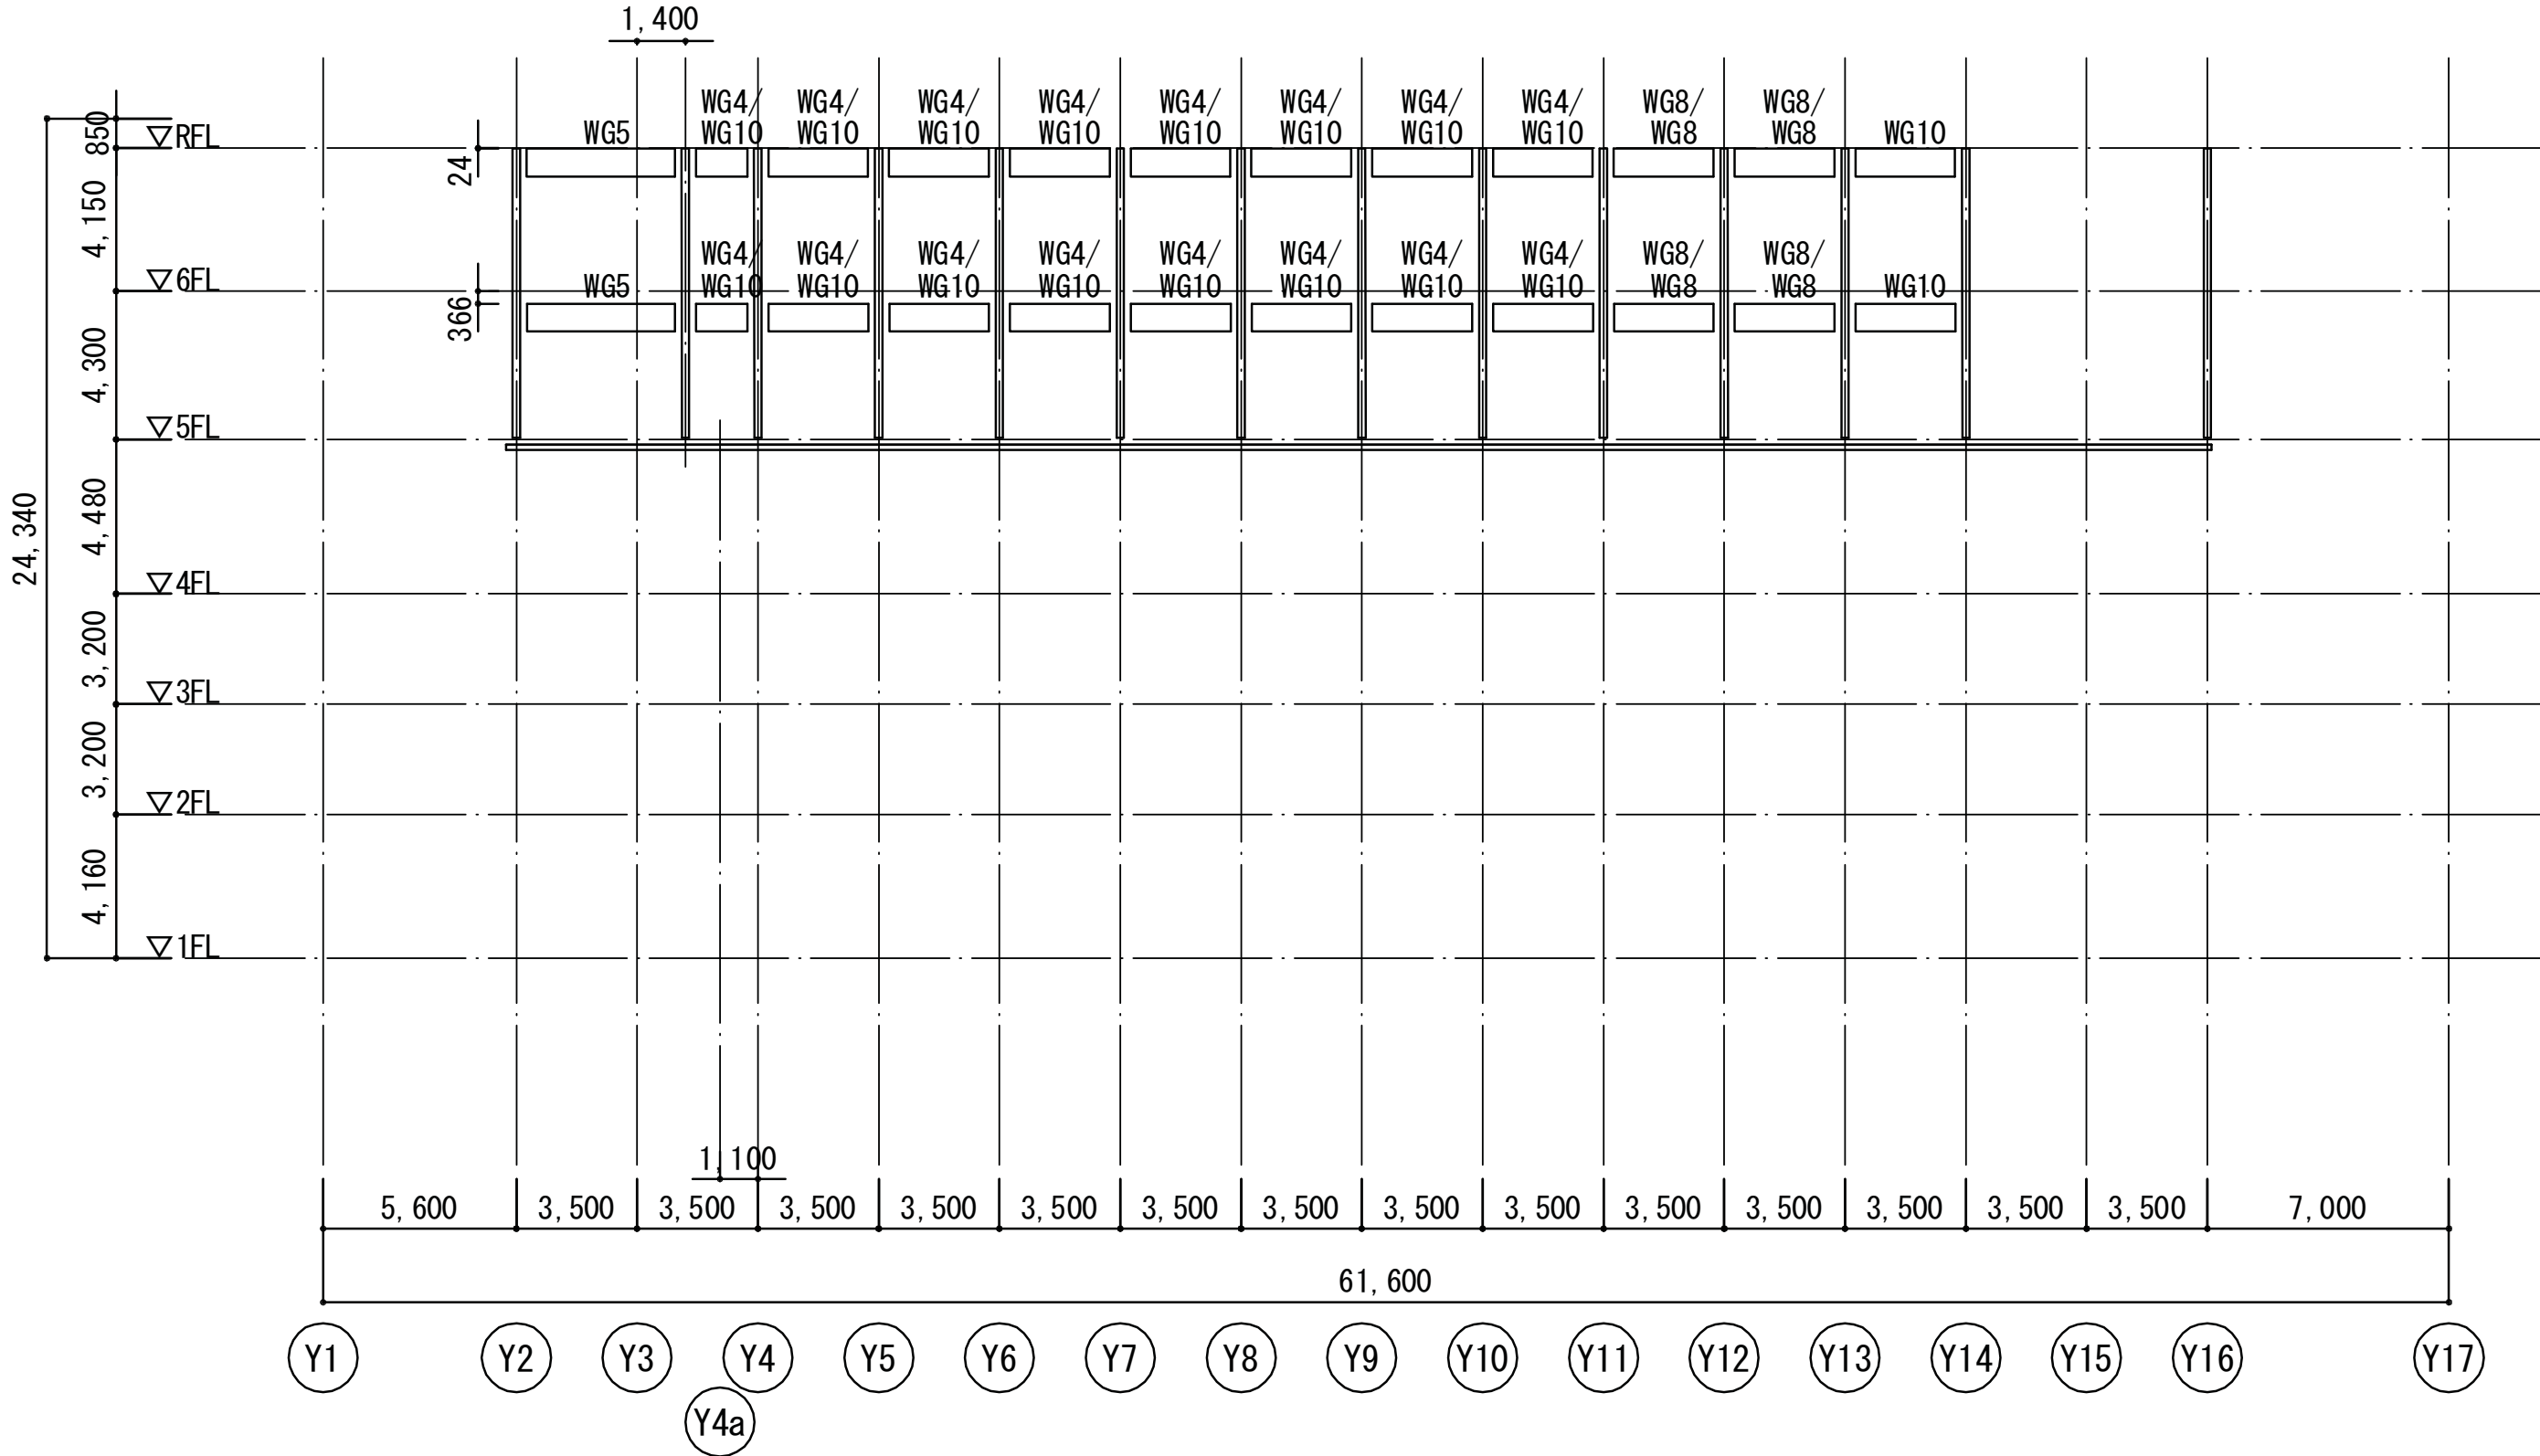


X14通り軸組図 A1:1/200 A3:1/400

- 共通事項 (特記なき限り下記による)
- 木質柱符号 WC1
 - 合わせ梁の場合、X15通り側梁/X13通り側梁 を示す。

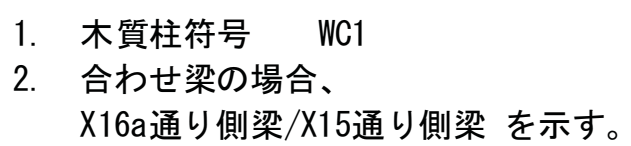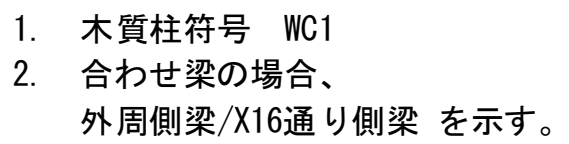

埼玉県産業労働部産業拠点整備課							春日部市都市整備部鉄道高架整備課							特記：2010.4.7 見積用図面 (この図面で施工しないで下さい)										 株式会社 山下設計 YAMASHITA SEKKEI INC. ARCHITECTS, ENGINEERS & CONSULTANTS.										<table><tr><td>資格/番号</td><td>記名</td><td>捺印</td><td>製</td><td>図</td><td>検</td><td>査</td><td colspan="4">物品検査</td></tr><tr><td>代表設計者 第239114号</td><td>一級建築士 石井 靖人</td><td></td><td></td><td></td><td></td><td></td><td colspan="4"></td></tr><tr><td>担当設計者 第6144号</td><td>一級建築士 第23549号 構造設計一級建築士 塩手 博道</td><td>一級建築士 第23549号 構造設計一級建築士 丸谷 周平</td><td colspan="4"></td><td colspan="4"></td></tr></table>										資格/番号	記名	捺印	製	図	検	査	物品検査				代表設計者 第239114号	一級建築士 石井 靖人										担当設計者 第6144号	一級建築士 第23549号 構造設計一級建築士 塩手 博道	一級建築士 第23549号 構造設計一級建築士 丸谷 周平									東部地域振興ふれあい拠点施設(仮称) 建築工事										<table><tr><td>図面内容</td><td>図面番号</td></tr><tr><td>軸組図(X16通り～X16a通り)</td><td>2120</td></tr><tr><td>縮尺 A1:1/200 A3:1/400</td><td>区分 建築構造図</td></tr></table>										図面内容	図面番号	軸組図(X16通り～X16a通り)	2120	縮尺 A1:1/200 A3:1/400	区分 建築構造図
資格/番号	記名	捺印	製	図	検	査	物品検査	
代表設計者 第239114号	一級建築士 石井 靖人	
担当設計者 第6144号	一級建築士 第23549号 構造設計一級建築士 塩手 博道	一級建築士 第23549号 構造設計一級建築士 丸谷 周平	
図面内容	図面番号	
軸組図(X16通り～X16a通り)	2120	
縮尺 A1:1/200 A3:1/400	区分 建築構造図	

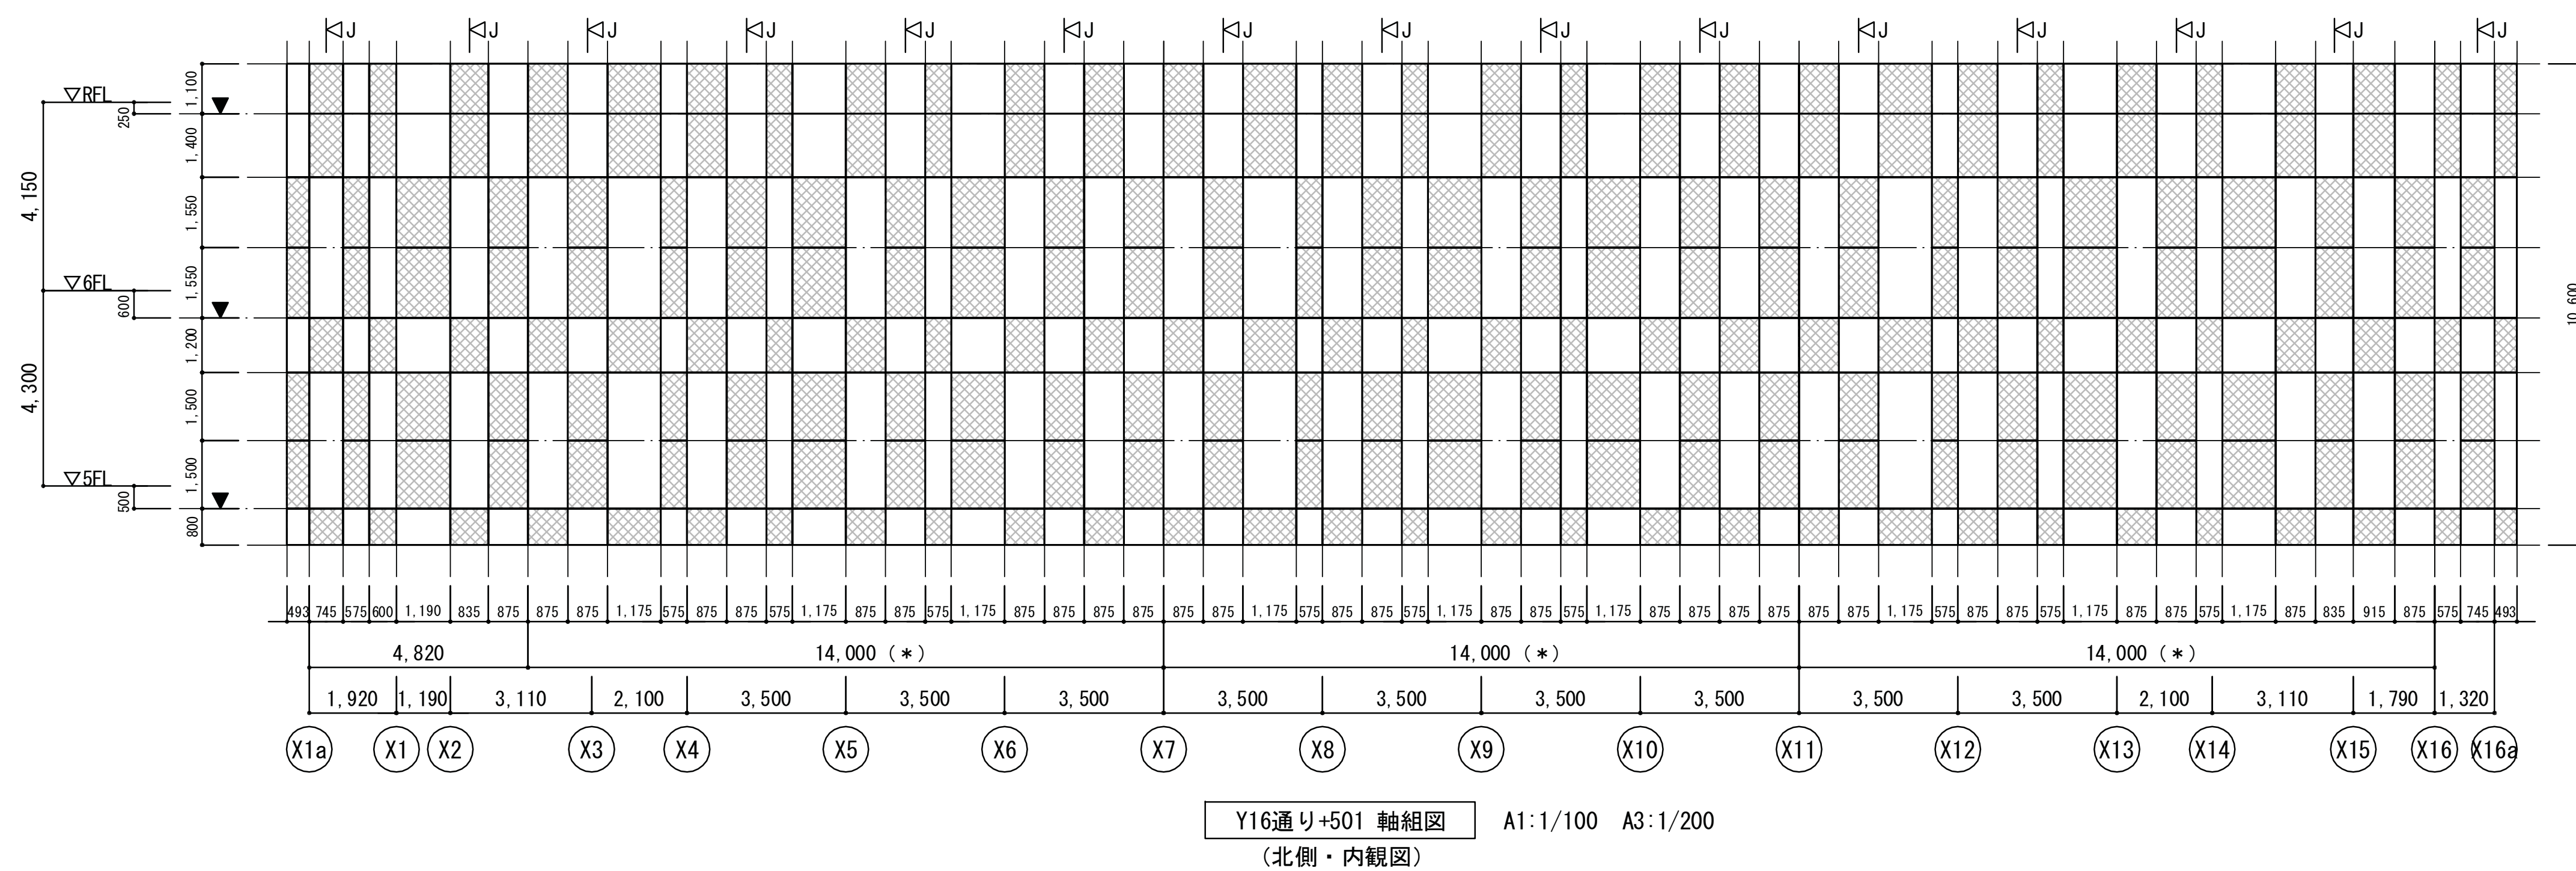



- 共通事項**（特記なき限り下記による）

 - （*）印は外壁パターンのモジュールを示す。
 - ⓀJ は、枠組み鉄骨の現場継手位置を示す。
 -  は、LVLパネル位置を示す。

高さ方向は10.6mの一体としているが、精度確保の目的で継手を設けることは可能とする。





 - ▼ レール印にて縦材ごとに本体と接合する。

埼玉県産業労働部産業拠点整備課						春日部市都市整備部鉄道高架整備課						特記：2010. 4. 7 見積用図面 (この図面で施工しないで下さい)						 株式会社 山下設計 YAMASHITA SEKKEI INC. ARCHITECTS, ENGINEERS & CONSULTANTS						資格/番号 記名 捺印 製 図 検 図 納品検査						東部地域振興ふれあい拠点施設(仮称) 建築工事						図面内容		図面番号	
課 長	副課長	主 幹	主 査	主 査	主 査	課 長	

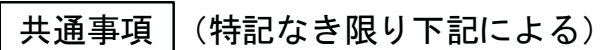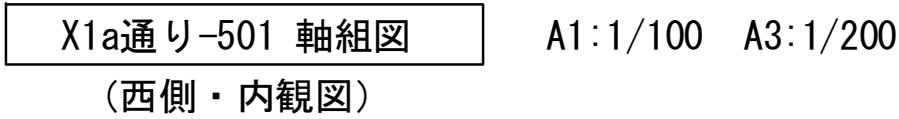

1. (＊)印は外壁パターンモジュールを示す。
2.  は、棒組み鉄骨の現場継手位置を示す。
3.  は、LVLパネル位置を示す。
4. 高さ方向は10.6mの一体としているが、精度確保の目的で継手を設けることは可能とする。
5. ▼ 印レールにて縦材ごとに本体と接合する。
6.  は剛接合を示す。

埼玉県産業労働部産業拠点整備課										春日部市都市整備部鉄道高架整備課										特記 2010.4.7 見積用図面 (この図面で施工しないで下さい)										株式会社 山下設計 YAMASHITA SEKKEI INC. ARCHITECTS, ENGINEERS & CONSULTANTS.										<table><tr><td>資格/番号 記名</td><td>捺印</td><td>製 図</td><td>検 図</td><td>納品検査</td></tr><tr><td>代表 一級建築士 設計者 第239114号</td><td>石井 靖人</td><td></td><td></td><td></td></tr><tr><td>担当 一級建築士 設計者 第23545号</td><td>堀手 博道</td><td>一級建築士 製図 第23546号</td><td>一級建築士 検図 第131号</td><td>丸谷 周平</td></tr></table>										資格/番号 記名	捺印	製 図	検 図	納品検査	代表 一級建築士 設計者 第239114号	石井 靖人				担当 一級建築士 設計者 第23545号	堀手 博道	一級建築士 製図 第23546号	一級建築士 検図 第131号	丸谷 周平	東部地域振興ふれあい拠点施設(仮称) 建築工事										図面内容 木質耐震パネル軸組図(2)										図面番号 2122									
資格/番号 記名	捺印	製 図	検 図	納品検査	
代表 一級建築士 設計者 第239114号	石井 靖人	
担当 一級建築士 設計者 第23545号	堀手 博道	一級建築士 製図 第23546号	一級建築士 検図 第131号	丸谷 周平	
課長 副課長 主幹 主査 主査 主査										課長 ☐ ☐ ☐ ☐ ☐ ☐																														縮尺 A1:1/100 A3:1/200										区分 建築構造図	

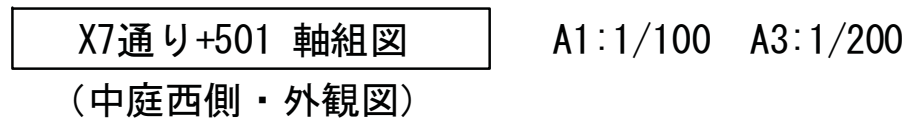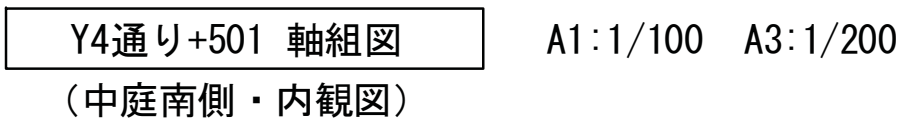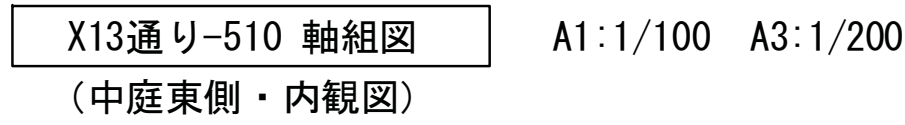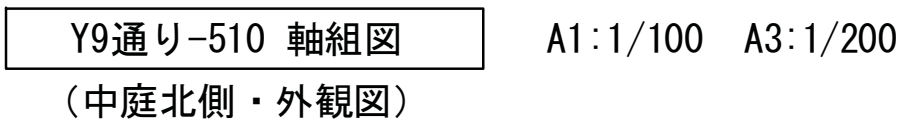

- 共通事項**（特記なき限り下記による）

 - （＊）印は外壁パターンのモジュールを示す。
 - ⓀJ は、枠組み鉄骨の現場継手位置を示す。
 -  は、LVLパネル位置を示す。
 - 高さ方向は10.6mの一体としているが、精度確保の目的で継手を設けることは可能とする。
 - ▼ レーブルにて継材ごとに本体と接合する。

埼玉県産業労働部産業拠点整備課							春日部市都市整備部鉄道高架整備課							特記：2010.4.7 見積用図面 (この図面で施工しないで下さい)							 株式会社 山下設計 YAMASHITA SEKKEI INC. ARCHITECTS, ENGINEERS & CONSULTANTS.			資格/番号 記名 捺印 製 図 検 図 納品検査					東部地域振興ふれあい拠点施設(仮称) 建築工事					図面内容 木質耐震パネル軸組図(3)		図面番号 2123	
課 長	副課長	主 幹	主 査	主 査	主 査	課 長	

鉄骨柱断面リスト

符号	SC1	SC1A	SC2	SC2A	SC3	SC4
10.560 4.480 4.480 3.200 3.200 4.160 3.000 ▽1FL ▽2FL ▽3FL ▽4FL 800 ▽J 650×650×36	10.560 4.480 4.480 3.200 3.200 4.160 3.000 ▽1FL ▽2FL ▽3FL ▽4FL 800 ▽J 650×650×25	10.560 4.480 4.480 3.200 3.200 4.160 3.000 ▽1FL ▽2FL ▽3FL ▽4FL 800 ▽J 600×600×28	10.560 4.480 4.480 3.200 3.200 4.160 3.000 ▽1FL ▽2FL ▽3FL ▽4FL 800 ▽J 600×600×25	10.560 4.480 4.480 3.200 3.200 4.160 3.000 ▽1FL ▽2FL ▽3FL ▽4FL 800 ▽J 600×600×22 * 600φ×16	10.560 4.480 4.480 3.200 3.200 4.160 3.000 ▽1FL ▽2FL ▽3FL ▽4FL 800 ▽J 400×400×12	
柱脚	GX650-M2-56	GX650-S2-48	GX600-M2-48	GX600-M2-48	R600-S2-42	GX400-S2-30

共通事項 (特記なき限り下記による)

1. 角型鋼管 材種 BCP325
鋼管 材種 STKN490B
2. 通しダイヤフラム SN490C (40mm以下) TMC325C (40mm以上)
ダイヤフラム厚は、取合う大梁フランジの最大厚の
2サイズUP以上かつ柱板厚以上とする。
3. 1階柱脚は、露出型固定柱脚工法（大臣認定品）とし、
寸法・形状及びアンカーボルトの使用は、メーカー使用による。
4. BPL下端レベルは1FL-300とする。
5. SC31において、3SGが取り合わない場合は、
＊位下の現場継手にて板厚を切り換えること。

基礎柱リスト 1/40

符 号	C1, C1A	C2, C2A	C3	C4	C5
断 面					
主 筋	4D-D25	2D-D25	2D-D25	2D-D22	2D-D25
帯 筋	D16-□-@100	D16-□-@100	D13-□-@100	D13-□-@150	D13-□-@100
備 考	SC1, SC1Aに適用	SC2, SC2Aに適用	SC3に適用	SC4に適用	基礎のみ柱型に適用

共通事項（特記なき限り下記による）

1. 鉄筋材種： D13 SD295A
D25 SD345


柱脚リスト

探 用		適 用 柱		露出型固定脚型	ばね定数 ×10 ³ kN/rad	寸法 (mm)							質 量 (kg)		セッ ト 質 量 (kg)	L (mm)	L ₁ (mm)	h (mm)	基礎柱型主筋 定着長さ (mm)
柱符号	数量	サイ ズ	板厚範囲	アンカーボルト		A	C ₁	C ₂	E	F	H	t ₂	ベ ス ト プレート	部 品	質量 (kg)	L ₁ (mm)	L ₂ (mm)	h (mm)	
SC4	7	□400×400	12	GX400-SZ-30	207	580	500	350	408	320	65	32	104	58	162	600	99	820以上	500
SC2, SC2A	20	□600×600	25, 28	GX600-MZ-48	740	880	750	540	610	500	90	54	340	222	562	960	161	1190以上	800
SC1A	2	□650×650	25, 36	GX650-SZ-48	865	930	800	590	660	550	95	54	397	223	620	960	161	1190以上	790
SC1	10			GX650-MZ-56	977	960	820	580				64	446	337	783	1120	187	1350以上	990


探 用		適用柱		露出型固定柱脚型式	ばね定数 ×10 ³ kN/rad	寸 法								質量 (kg)		セット	L	L ₁	h (mm)	基礎柱型主筋 定着長さ (mm)
柱符号	数量	外径	最大 板厚	アンカーbolt本		A	C ₁	C ₂	E	F	H	t ₂	ベース プレート	部品	質量 (kg)					
SC3	12	φ 600	22	R600-S2-42	452	770	650	440	620	480	100	80	313	159	472	840	175	1070以上	700	

共通事項（特記なき限り下記による）




1. 部品の質量はアンカーボルト部品と形板の1セットの質量とする。
2. 表中のh寸法は杭がない場合とする。杭がある場合は表中のh寸法に+100mm以上確保する。
3. 各寸法の符号は下図凡例による。

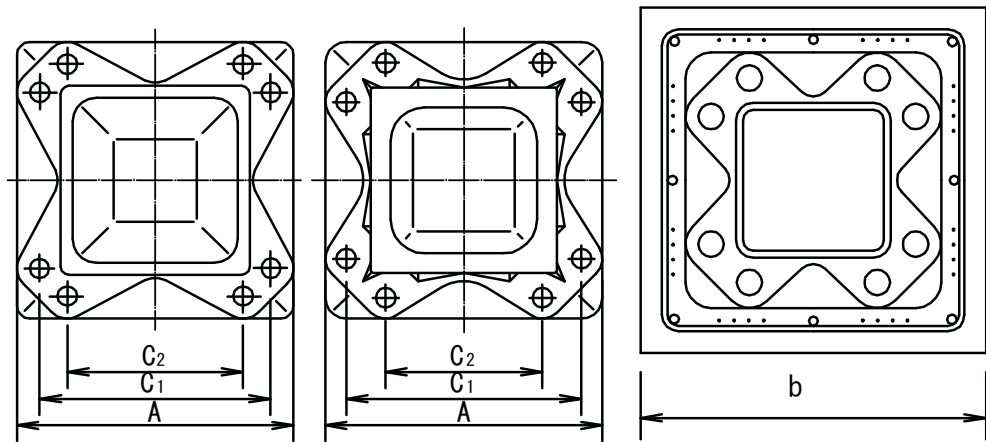

B型、GX型8本ボルトタイプ

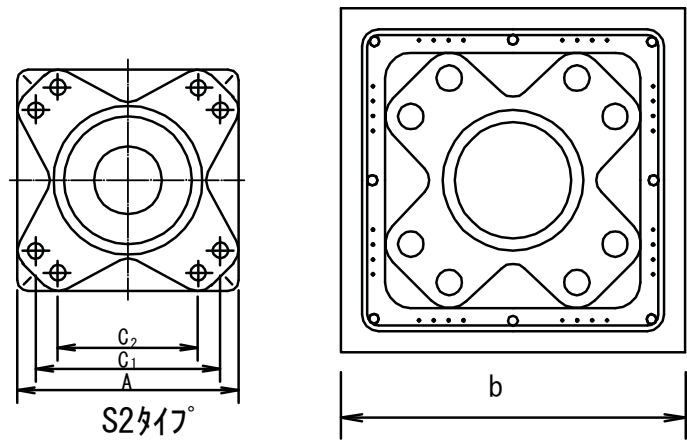

R型式8本ボルトタイプ

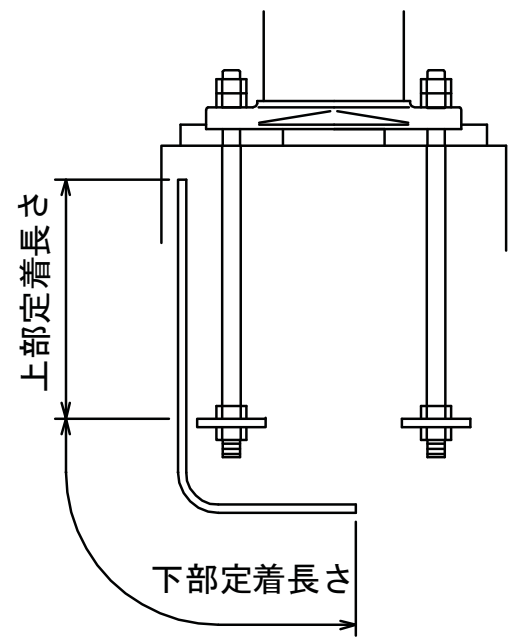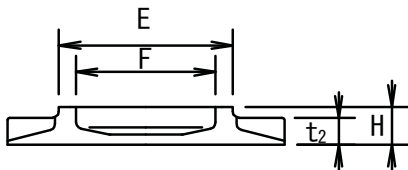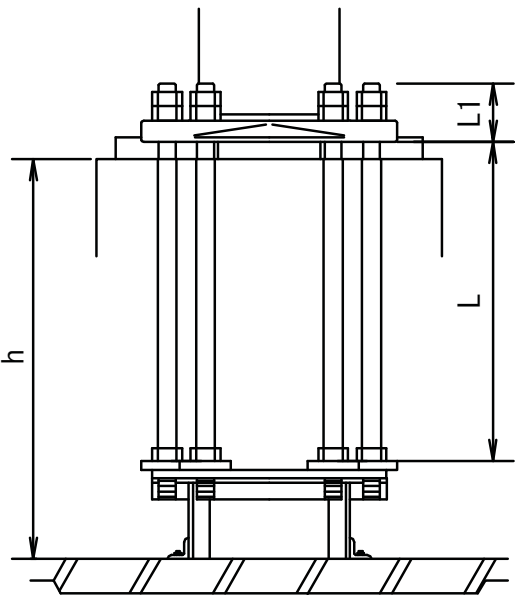

基礎柱形主筋の定着長さ

埼玉県産業労働部産業拠点整備課							春日部市都市整備部鉄道高架整備課							特記：2010.4.7 見積用図面 (この図面で施工しないで下さい)							 株式会社 山下設計 YAMASHITA SEKKEI INC. ARCHITECTS, ENGINEERS & CONSULTANTS.							資格/番号 記名 捺印 製 図 検 図 納品検査							東部地域振興ふれあい拠点施設(仮称) 建築工事							図面内容 柱・柱脚リスト							図面番号 2203						
課長 副課長 主幹 主査 主査 主査							課長														代表 設計者 第239114号 担当 設計者 第23554号 一級建築士 石井 靖人 一級建築士 堀手 博道 一級建築士 丸谷 周平 推進設計一級建築士 第6144号							縮尺 A1:1/40 A3:1/80							区分 建築構造図																				

鉄骨大梁断面リスト

階	SG1			端部継手 タイプ	SG2			端部継手 タイプ	SG3			端部継手 タイプ	SG4			端部継手 タイプ	SG5A			端部継手 タイプ	SG5B			端部継手 タイプ		
5	中央	H -1000×400×16×32		C1	中央	H -1000×300×16×28		C1	中央	H -1000×300×16×22		C1	全断面	H -1000×350×16×28		F	中央	BH -700×350×16×25		F	中央	BH-700×250×16×25		F		
	左端	BH-1000×650～400×19×36			左端	BH-1000×600～300×19×32			左端	BH-1000×600～300×19×25				同上			左端	BH-1000×250×19×25								
	右端	同上			右端	同上			右端	同上				同上		右端	BH-700×250×16×25									
	備考	Lh = 450 Le = 3000			備考	Lh = 450 Le = 3000			備考	Lh = 450 Le = 3000				備考		備考	ハンチ長さ = 1500									
4	中央	H -1000×350×16×32		C1	中央	H -1000×300×16×22		C1	中央	H -1000×300×16×22		C1	全断面	H -1000×350×19×28		F	中央	H -500×250×12×22		A1	中央	H-700×250×12×22		B2		
	左端	BH-1000×600～350×19×36			左端	BH-1000×600～300×19×25			左端	BH-1000×600～300×19×25				同上			左端	BH-700×550～250×16×25								
	右端	同上			右端	同上			右端	同上				同上		右端	BH-700×550～250×16×22									
	備考	Lh = 450 Le = 3000			備考	Lh = 450 Le = 3000			備考	Lh = 450 Le = 3000				備考		備考	Lh = 350 Le = 1800									
3	中央				中央				中央					中央				中央	BH -500×350×16×32		A1	中央	BH-500×300×16×28		A2	
	左端				左端				左端					同上		左端		BH-500×600～350×16×36								
	右端				右端				右端					同上		右端		同上								
	備考				備考				備考					備考		備考		Lh = 350 Le = 1800								
2	中央				中央				中央					中央				中央				中央				
	左端				左端				左端					同上		左端										
	右端				右端				右端					同上		右端										
	備考				備考				備考					備考		備考										
階		SG6		端部継手 タイプ	符号	SG6A		端部継手 タイプ	符号	SG7		端部継手 タイプ	符号	SG8		端部継手 タイプ	符号	SG9		端部継手 タイプ	符号	SG10		端部継手 タイプ		
5	中央	BH-700×350×16×28		F	中央	H -700×350×16×25		F	中央	H-700×200×12×22		B2	中央	H-700×200×12×22		B1	中央				中央					
	左端	同上			左端	BH-1000×350×16×25			左端	BH-700×500～200×16×22			左端	BH-700×500～200×16×22			左端									
	右端	BH-1000×350×16×28			右端	H -700×350×16×25			右端	同上			右端	同上			右端									
	備考	ハンチ長さ = 1500			備考	ハンチ長さ1500			備考	Lh = 350 Le = 1400			備考	Lh = 350 Le = 1800			備考									
4	中央	BH-500×300×12×25		F	中央	H -700×300×12×25		F	中央	H-700×200×12×25		B2	中央	H-700×200×12×25		B1	中央	H-500×200×12×22		F	中央	H-500×250×12×25		A1		
	左端	同上			左端	BH-1000×300×16×25			左端	BH-700×500～200×16×25			左端	BH-700×500～200×16×25			左端	同上								
	右端	BH-500×400×12×25			右端	H -700×300×12×25			右端	同上			右端	同上			右端	同上								
	備考	ハンチ長さ600			備考	ハンチ長さ1500			備考	Lh = 350 Le = 1400			備考	Lh = 350 Le = 1800			備考	Lh = 350 Le = 1200								
3	中央	H-500×250×12×25			中央				中央	H-500×250×12×28		F	中央	BH-500×350×16×28		A1	中央				中央					
	左端	同上			左端	同上			左端	BH-500×550～350×16×32			左端				左端									
	右端	同上			右端	同上			右端	同上			右端	備考			右端	備考								
	備考				備考				備考	Lh = 350 Le = 1800			備考				備考									
2	中央				中央				中央	BH-750×350×16×32		D2	中央	BH-750×350×16×32		D1	中央	H-550×250×12×25		F	中央	BH-750×350×16×32		D1		
	左端				左端	BH-750×600～350×16×36			左端	BH-750×600～350×16×36			左端	同上			左端	同上								
	右端				右端	同上			右端	同上			右端	同上			右端	BH-750×500～350×16×36								
	備考				備考	Lh = 350 Le = 1400			備考	Lh = 350 Le = 1800			備考				備考									
階	符号	SG11		端部継手 タイプ	符号	SG12		端部継手 タイプ	符号	SG101		端部継手 タイプ	符号	SG102		端部継手 タイプ	符号	SG103		端部継手 タイプ	符号	SG104		端部継手 タイプ		
5	中央				中央				中央	H-700×200×12×22		B2	中央	H-1000×300×16×28		C2	中央				中央					
	左端				左端				左端	BH-700×500～200×16×22			左端	BH-1000×650～300×19×28			左端	同上								
	右端				右端				右端	同上			右端	同上			右端	備考								
	備考				備考	Lh = 350 Le = 1400			備考	Lh = 350 Le = 1400			備考	Lh = 350 Le = 1400			備考									
4	全断面	[田]-500×250×12×25		G	中央	H -500×200×12×25		F	中央	H-700×200×12×22		B2	中央	H-1000×250×16×28		C2	中央	H -500×200×10×16		F	全断面	[田]-500×250×12×25		G		
					左端	同上			左端	BH-700×500～200×16×25			左端	BH-1000×600～250×19×28			左端	同上								
					右端	H -500×300～200×12×25			右端	同上			右端	同上			右端	同上								
	備考	SN400B																								
3	中央				中央				中央	BH-500×300×12×28		A2	中央	H-500×250×12×28		F	中央				中央					
	左端				左端	BH-500×600～300×12×32			左端	同上			左端	同上			左端									
	右端				右端	同上			右端	同上			右端	備考			右端	備考								
	備考				備考	Lh = 350 Le = 1400			備考	Lh = 350 Le = 1400			備考				備考									
2	中央				中央				中央	H-750×300×14×25		D2	中央	H-550×250×12×22		F	中央	H -550×250×12×22		F	中央					
	左端				左端	BH-750×600～300×16×28			左端	同上			左端	同上			左端	同上								
	右端				右端	同上			右端	同上			右端	同上			右端	同上								
	備考				備考	Lh = 350 Le = 1400			備考	Lh = 350 Le = 1400			備考				備考									

鉄骨継手リスト	鋼種: SN400B, SS400 (Gタイプ)
---------	--------------------------

符号	断面	径	フランジ			ウェブ		
			ボルト	外添板	内添板	ボルト	添板寸法	
			nF × mF	厚×幅×長さ	厚×幅×長さ	nW × nW	Pc 厚×幅×長さ	
SB1	H -300 × 150 × 6.5 × 9	M20	2x2	9x150x290	6x90x290	2x1	60 6x200x170	
SB3	H -400 × 200 × 8 × 13	M20	3x2	9x200x410	9x80x410	4x1	60 9x260x170	
SB4	H -450 × 200 × 9 × 14	M20	3x2	12x200x410	12x80x410	5x1	60 9x320x170	
SB5	H -500 × 200 × 10 × 16	M20	3x2	12x200x410	12x80x410	5x1	60 9x320x170	
SB5A	田 -500 × 200 × 10 × 16	M20	3x2	12x200x410	12x80x410	5x1	60 9x320x170	
SB7A	田 -700 × 200 × 9 × 19	M20	4x2	16x200x530	16x80x530	8x1	60 9x500x170	
SB12	田 -550 × 200 × 12 × 22	M20	4x2	16x200x530	16x80x530	4x2	90 12x350x290	
SB31	H -294 × 200 × 8 × 12	M20	3x2	9x200x410	9x80x410	3x1	60 9x200x170	
SB13	H -294 × 200 × 8 × 12	M20	3x2	9x200x410	9x80x410	3x1	60 9x200x170	

共通事項 (特記なき限り下記による)


1. H.T.B F107又はS10T
2. 鉄骨材質 無印 SS400
□印 SN400B
3. 継手におけるH.T.BおよびS.PLは、
小さい方の部材断面により決定する。
4. 継手のクリアランスは、10mmとする。
5. S.PL、G.PLの材質は、母材と同じとする。
6. 継手部にて、1mm以上の板厚差又は段差が
ある場合はフィラプレート(SS400)を用いる。
7. 継手ボルト本数は、片側についての必要本数を示す。

鉄骨継手リスト	鋼種:SN490B (Fタイプ)
---------	------------------

符号	断面	径	フランジ			ウェブ		
			ボルト	外添板	内添板	ボルト		添板寸法
			nF × mF	厚x幅x長さ	厚x幅x長さ	mW × nW	Pc	厚x幅x長さ
4SG103	H-500 × 200 × 10 × 16	M22	—	—	—	6x1	60	9x380x170
4SG9	H-500 × 200 × 12 × 22	M22	—	—	—	4x2	90	9x350x290
4SG12	H-500 × 200 × 12 × 25	M22	—	—	—	4x2	90	9x350x290
3SG6	H-500 × 250 × 12 × 25	M22	—	—	—	4x2	90	9x350x290
3SG102	H-500 × 250 × 12 × 28	M22	—	—	—	4x2	90	9x350x290
2SG102, 2SG103	H-550 × 250 × 12 × 22	M22	—	—	—	6x2	60	12x380x290
2SG9	H-550 × 250 × 12 × 25	M22	—	—	—	6x2	60	12x380x290
3SG7	H-500 × 250 × 12 × 28	M22	—	—	—	4x2	90	9x350x290
4SG6	H-500 × 300 × 12 × 25	M22	—	—	—	4x2	90	9x350x290
5SG5B	H-700 × 250 × 16 × 25	M22	—	—	—	5x3	90	16x440x410
4SG6A	H-700 × 300 × 12 × 25	M22	—	—	—	6x2	90	9x530x290
5SG5A, 5SG6A	H-700 × 350 × 16 × 25	M22	—	—	—	7x2	60	16x440x290
5SG6	H-700 × 350 × 16 × 28	M22	—	—	—	6x2	90	12x530x290
3SG12	H-900 × 400 × 19 × 32	M22	—	—	—	8x3	90	12x710x410
5SG4	H-1000 × 350 × 16 × 28	M22	—	—	—	11x2	60	16x680x290
4SG4	H-1000 × 350 × 19 × 28	M22	—	—	—	8x3	90	16x710x410
5SG1	H-1000 × 400 × 16 × 32	M22	—	—	—	9x2	90	12x800x290
4SG1	H-1000 × 350 × 16 × 32	M22	—	—	—	9x2	90	12x800x290
5SG2	H-1000 × 300 × 16 × 28	M22	—	—	—	11x2	60	16x680x290
4SG2, 4SG3, 5SG3	H-1000 × 300 × 16 × 22	M22	—	—	—	11x2	60	16x680x290


共通事項 (特記なき限り下記による)

1. フランジは現場溶接接合とする。
2. H. T. B F10T又はS10T
3. 鉄骨材質 無印 SN490B
4. 添板の材質は母材と同じとする。
5. 継手におけるH. T. BおよびS. PLは、
6. 小さい方の部材断面により決定する。
7. S. PL、G. PLの材質は、母材と同じとする。
8. 継手部にて、1mm以上の板厚差又は段差がある場合はフィラプレート(SS400)を用いる。
9. 継手ボルト本数は、片側についての必要本数を示す。
10. ピン接合仕口は、本継手リストのウェブ部のみ採用する。
ガセット部の形状は右図による。


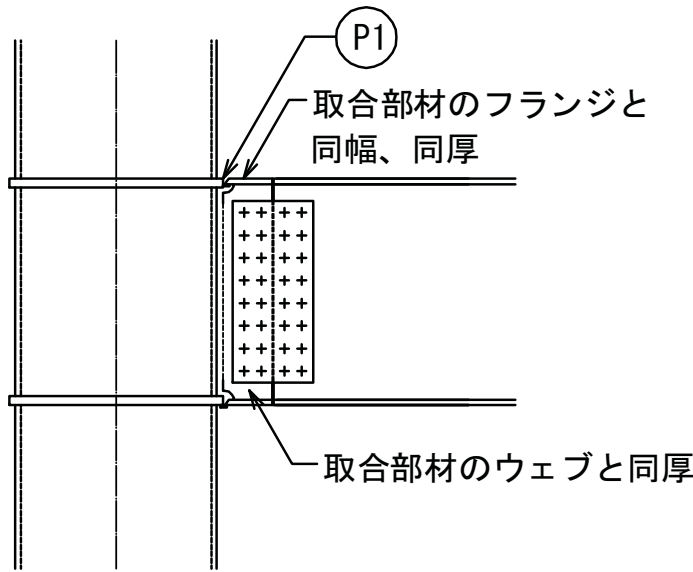


大梁端部ピン接合の場合

大梁継手基準図 (ブラケットタイプ) 1/20

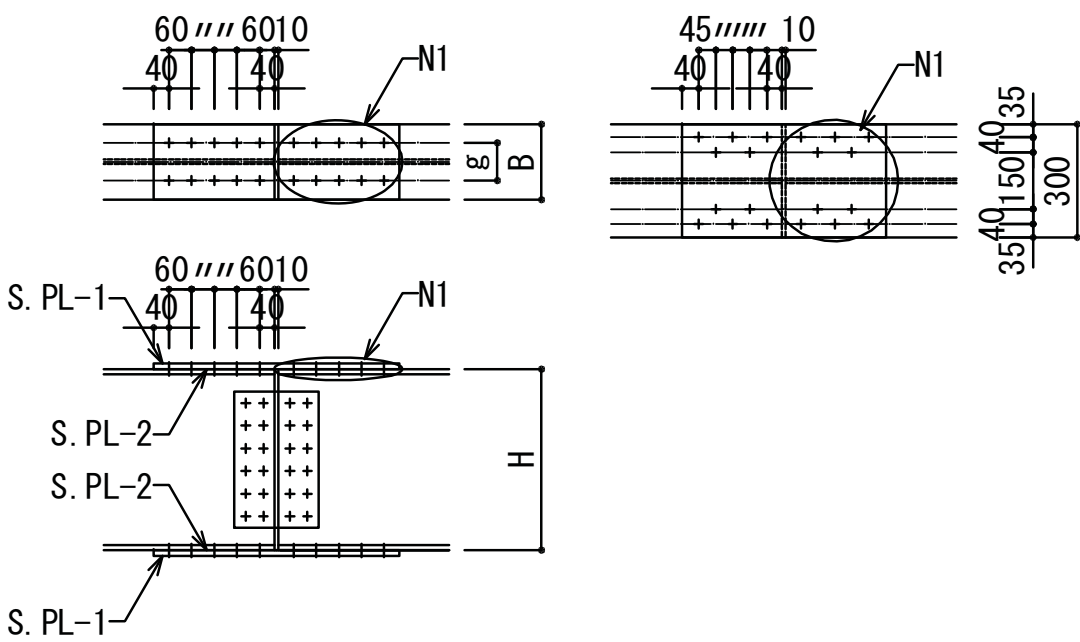

B	100	125	150	175	200	250
g	60	75	90	105	120	150

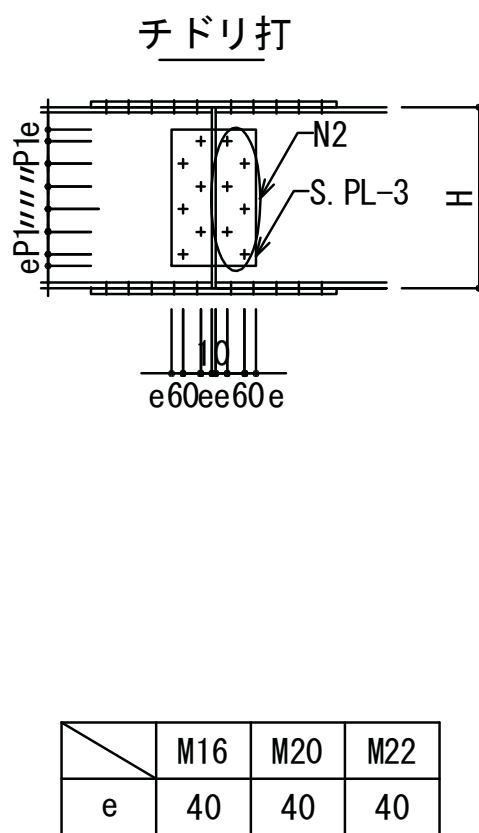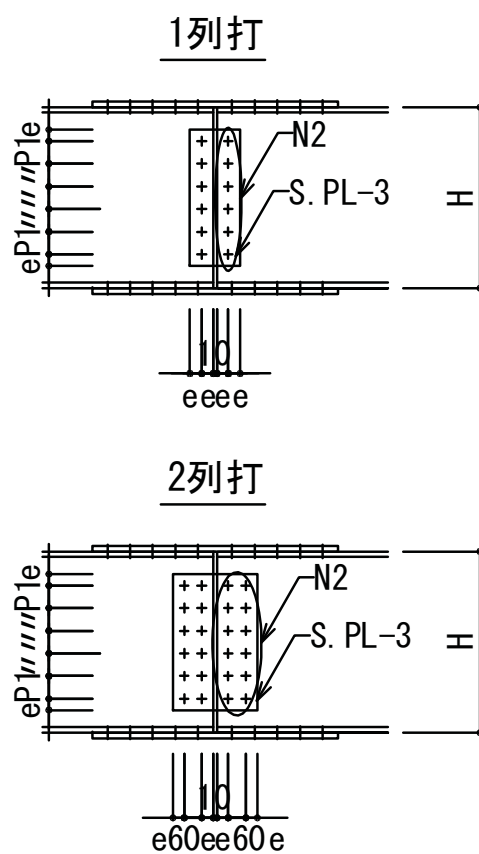

柱現場溶接部

下がり止めピース
FB-12×50×75
SS400 (8ヶ所)

裏当て金
FB-50×9

テーパ加工

t

θ

G

t	θ	G
$t \leq 36$	35°	7

柱現場溶接部継手標準図

大梁フランジ現場溶接部

大梁フランジ現場溶接部継手標準図

現場溶接の特記事項

1. 溶接部は可能な限り連続して行う様にする。
2. スカールアップ加工はフランジ部にノッチを与えない様、充分に注意しフランジの交差部にはRを付けグラインダー仕上を施す。改良スカールの複合円は滑らかに仕上げる。
3. 開先部は溶接の支障のない塗料等による防錆処理を行う。開先の仕上は自動ガス切断仕上以上とする。
4. エンドタブの仮付は原則として溶接直前にする。
5. 裏当ての鋼板は表面に損耗が生じた時には再研磨し裏波にビート形状の不整を防ぐ。
6. 原則として代替タブの溶接は、AW検定合格者が従事すること。
7. 溶接部には氏名、溶接日時等を記入、責任の所在を明らかにしておく。

埼玉県産業労働部産業拠点整備課										春日部市都市整備部鉄道高架整備課										特記：2010.4.7 見積用図面 (この図面で施工しないで下さい)										 株式会社 山下設計 YAMASHITA SEKKEI INC. ARCHITECTS, ENGINEERS & CONSULTANTS.										<table><tr><td>資格/番号</td><td>記名</td><td>捺印</td><td>製</td><td>図</td><td>検</td><td>図</td><td>納品検査</td></tr><tr><td>代表設計者 第239114号</td><td>一級建築士 石井 靖人</td><td></td><td></td><td></td><td></td><td></td><td></td></tr><tr><td>担当設計者 第5144号</td><td>一級建築士 第230554号 構造設計一級建築士 塩手 博道</td><td></td><td>一級建築士 第230554号 構造設計一級建築士 丸谷 周平</td><td></td><td></td><td></td><td></td></tr></table>										資格/番号	記名	捺印	製	図	検	図	納品検査	代表設計者 第239114号	一級建築士 石井 靖人							担当設計者 第5144号	一級建築士 第230554号 構造設計一級建築士 塩手 博道		一級建築士 第230554号 構造設計一級建築士 丸谷 周平					東部地域振興ふれあい拠点施設(仮称) 建築工事										図面内容 鉄骨継手リスト										図面番号 2205									
資格/番号	記名	捺印	製	図	検	図	納品検査	
代表設計者 第239114号	一級建築士 石井 靖人	
担当設計者 第5144号	一級建築士 第230554号 構造設計一級建築士 塩手 博道		一級建築士 第230554号 構造設計一級建築士 丸谷 周平	
課長 副課長 主幹 主査 主査 主査										課長																														縮尺 A1:1/40 A3:1/80										区分 建築構造図	

鉄骨部材断面リスト


符号	部 材	材質	ウェブ（2面せん断）			ウェブ（1面せん断）		備 考	符号	部 材	材質	ウェブ（1面せん断）		備 考
			G. PL	S. PL	H. T. B	G. PL	H. T. B					G. PL	H. T. B	
SB0	H -250×125× 6× 9	SS400	—	—	—	G. PL- 6	2-M20		SP1	□ -250×250×16	BCR295			2403図参照
SB1	H -300×150×6. 5×9	SS400	—	—	—	G. PL- 9	3-M20		SP2	φ 216. 3×8. 2	STK490			B. PL仕様はSP3と同じ
SB2	H -350×175× 7×11	SS400	—	—	—	G. PL- 9	4-M20		SP3	φ 216. 3×5. 8	STK400	—	—	2403図参照
SB3	H -400×200× 8×13	SS400	—	—	—	G. PL- 9	4-M20		SP4	H-200×200×8×12	SS400			EVシャフト受鉄骨詳細図参照
SB4	H -450×200× 9×14	SS400	—	—	—	G. PL- 9	5-M20		SP5	H-150×150×7×10	SS400	G. PL- 9	2-M20	B. PL-16×180×250, A. BOLT2-M20 定着長500, フック付ダブルナット締め
SB5	H -500×200×10×16	SS400	G. PL-12	2PL- 9×350×170	2×4-M20	—	—		SP6	190. 7×5. 3	STK400			2403図参照
SB5A	H -500×200×10×16	SN400B	G. PL-12	2PL- 9×350×170	2×4-M20	—	—		SP7	H-340×250×9×14	SN400B			柱脚は剛接合とする。
SB6	H -600×200×11×17	SS400	G. PL-12	2PL- 9×450×170	2×6-M20	—	—							
SB7	H -700×200× 9×19	SS400	G. PL- 9	2PL- 9×560×170	2×7-M20	—	—							
SB7A	H -700×200× 9×19	SN400B	G. PL- 9	2PL- 9×560×170	2×7-M20	—	—		HB1	H-194×150×6×9	SS400	—	—	現場溶接接合（横使い）
SB8	H -340×250× 9×14	SS400	—	—	—	G. PL-12	4-M20							
SB9	H -440×300×11×18	SS400	G. PL-12	2PL- 9×320×170	2×5-M22	—	—		a	L- 90× 90×10	SS400	G. PL- 9	3-M20	横補剛材
SB10	H -588×300×12×20	SS400	G. PL-12	2PL- 9×440×170	2×7-M22	—	—		b	□ -150×75×6. 5×10	SS400	G. PL- 9	2-M20	横補剛材
SB11	H -488×300×11×18	SS400	G. PL-12	2PL-12×320×170	2×5-M22	—	—		c	カバー-PL-12	SS400			両面 横補剛材
SB12	H -550×200×12×22	SN400B	G. PL-12	2PL-9×400×170	2×5-M20	—	—							
SB13	H -294×200× 8×12	SN400B	—	—	—	G. PL-9	3-M20	内部F10T, 外部F8T	SB30	H-200×200× 8×12	SN400B	—	—	
									SB31	H-294×200× 8×12	SS400	G. PL-12	3-M20	
									c1	H-100×100×6× 8	SS400	G. PL- 6	2-M16	吊柱
									c2	H-150×150×7×10	SS400	G. PL- 9	2-M20	吊柱
									b1	H-148×100×6× 9	SS400	G. PL- 6	2-M16	
									b2	H-150×150×7×10	SS400	G. PL- 9	2-M20	
									H1	L-65×65×6	SS400	G. PL- 9	5-M16	
									H2, V1	L-90×90×10	SS400	G. PL- 9	5-M20	

共通事項（特記なき限り下記による）

1. H. T. B F10TまたはS10T
2. スタッドボルト

	B	a	b	本数・ピッチ	備考
小梁	200未満	100	50. 75	1-16φ @200	H=80
	200, 250	100	50. 75	2-16φ @200	H=80
	300, 350	100	50. 75	3-16φ @200	H=80


3. 鉄骨表示 BH:組立H型钢
- H :外法一定H型钢

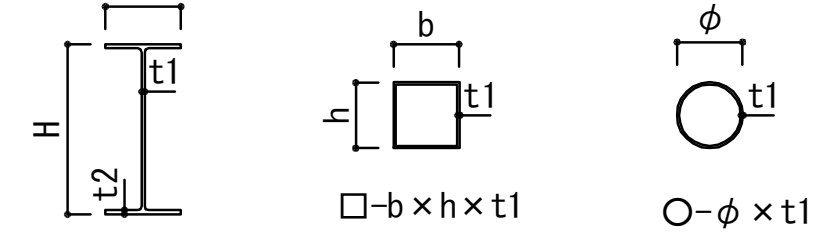

BH -H×B×t1×t2
H -H×B×t1×t2

3. スタッドボルト φ16 H=80mm @150 千鳥ダブル


横補剛材詳細図 1/40

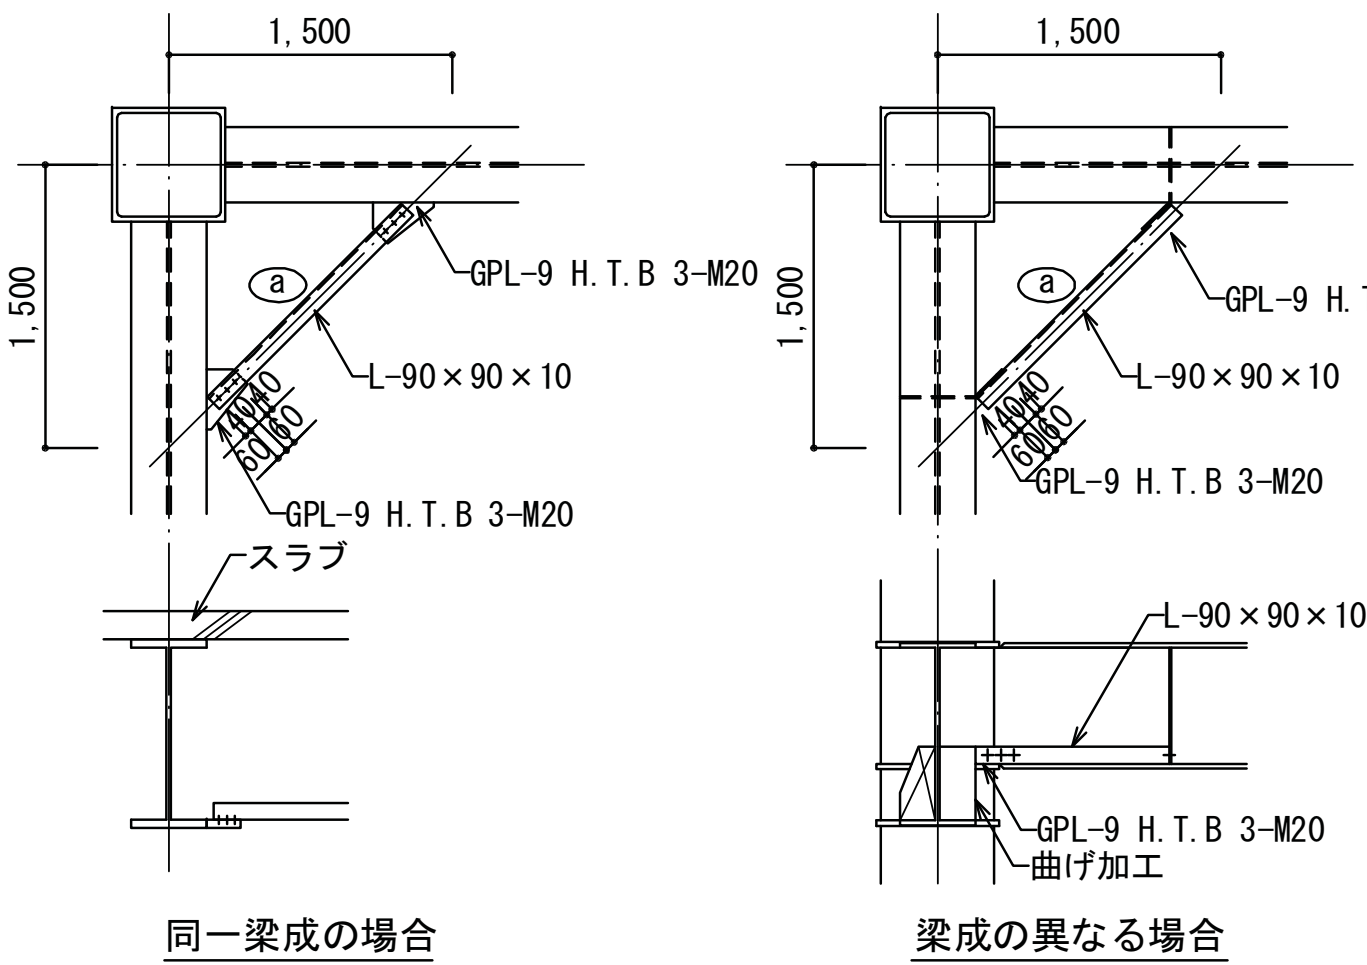

同一梁成の場合


梁成の異なる場合

a タイプ

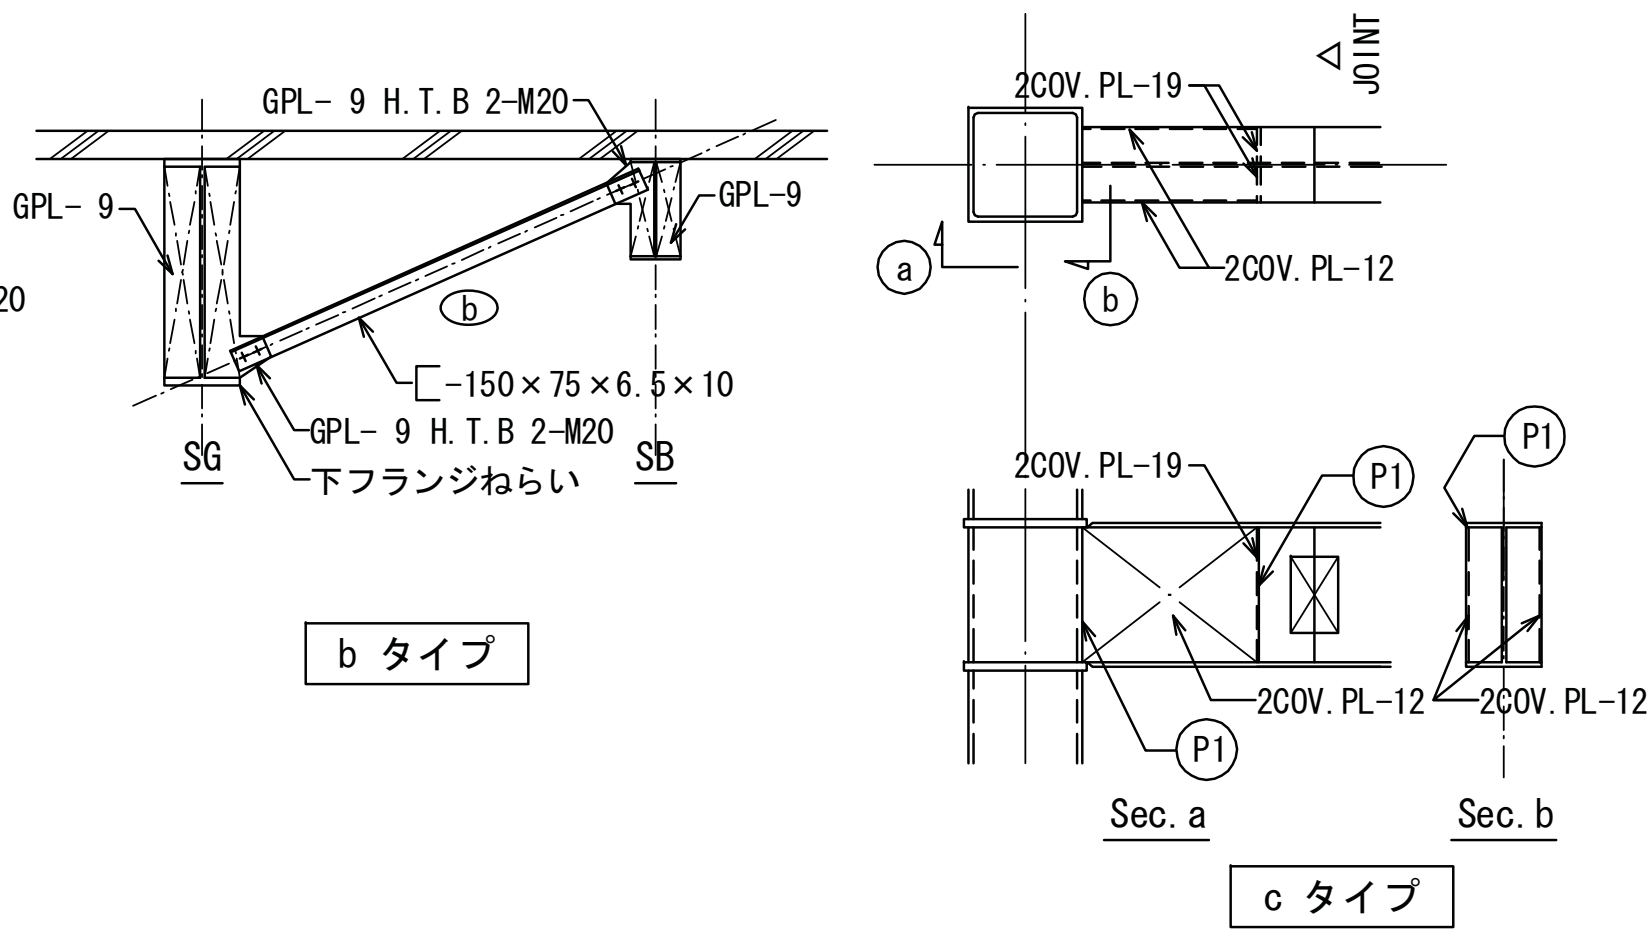

b タイプ

c タイプ

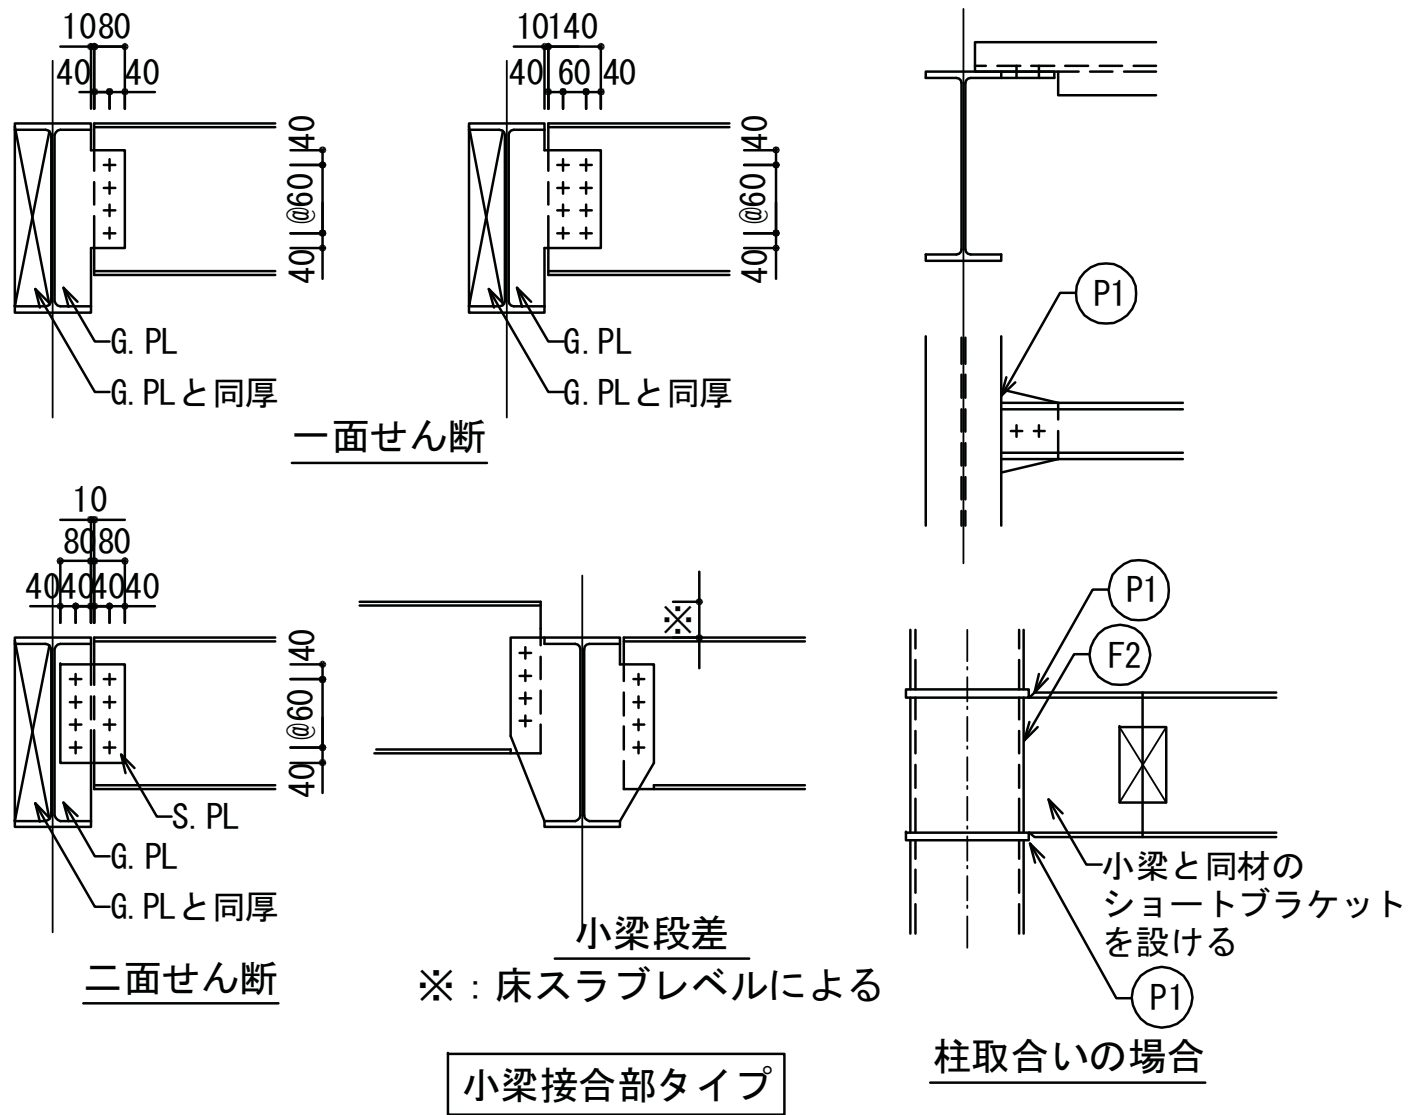

一面せん断

二面せん断

小梁段差

※：床スラブレベルによる

小梁接合部タイプ

柱取合いの場合

床板リスト

符号	板厚		主力筋	配力筋	備考
S1	150	上	D13@200	D10, D13@200	
		下	D10, D13@200	D10, D13@200	
S2	150	上	D10, D13@200	D10, D13@200	
		下	D10, D13@200	D10, D13@200	
S3	200	上	D13@200	D13@200	トラック搬出入エリア
		下	D13@200	D13@200	濾過機室
S4	200	上	D13@100	D13@100	トラック搬出入エリア
		下	D13@100	D13@100	濾過機室
ES1	300	上	D13, D16@100	D13, D16@100	エレベータビット (No. 1, No. 2)
		下	D13@100	D13@100	
ES2	300	上	D13@100	D13@100	エレベータビット (No. 3, No. 4)
		下	D13@100	D13@100	
DS1	150	上	D10, D13@200	D10@200	フラットデッキ
		下	D10, D13@200	D10@200	
DS2	200	上	D13@200	D13@200	フラットデッキ
		下	D13@200	D13@200	
DS3	150	上	D13@200	D10, 13@200	フラットデッキ
		下	D13@200	D10, 13@200	
DS4	150	上	D13@100	D10, 13@100	フラットデッキ
		下	D13@100	D10, 13@100	
DS11	155	上	D10@200	D10@200	合成スラブ
		下	—	—	
FS1	300	上	D16@200	D16@200	
		下	D16@200	D16@200	
FS2	300	上	D16@200	D16@200	
		下	D16@200	D16@200	
CS1	200	上	D13@100	D10@200	
		下	D13@100	D10@100	
CS2	200	上	D13@200	D10@200	
		下	D13@200	D10@200	
DCS1	150	上	D13@200	D13@200	
		下	D13@200	D13@200	
DCS2	200	上	D13@200	D13@200	
		下	D13@200	D13@200	
DCS1A	155	上	D13@200	D10@200	
		下	D13@200	D10@200	

符 号	長 辺 方 向 断 面
DS11	付帯条件 デッキプレートは2スパン以上によって連続的に 小梁等によって、ほぼ等間隔に支持させるものとする。

埼玉県産業労働部産業拠点整備課						春日部市都市整備部鉄道高架整備課						特記：2010.4.7 見積用図面 (この図面で施工しないで下さい)						 株式会社 山下設計 YAMASHITA SEKKEI INC. ARCHITECTS, ENGINEERS & CONSULTANTS						資格/番号 記名 捺印 製 図 検 図 納品検査 代表 一級建築士 石井 靖人 設計者 第239114号 担当 一級建築士 堀手 博道 設計者 第254056号 一級建築士 丸谷 周平 構造設計一級建築士 第131号 第25444号						東部地域振興ふれあい拠点施設(仮称) 建築工事												図面内容 鉄骨小梁・スラブリスト				図面番号 2206			
課 長 副課長 主 幹 主 査 主 査 主 査						課 長																		縮尺 A1:1/40 A3:1/80						区分 建築構造図																			

階	符号	WG1, WB1 (WG1a, WB1a)	WG2	WG3, WB2 (WG3a, WB2a)	WG4	WG5, WB3
R階	断面	105 x 500 (120 x 500)	90 x 450	105 x 450 (120 x 450)	90 x 400	120 x 400
	材種	カラマツ	カラマツ	カラマツ	カラマツ	スギ
	強度区分	E105-F300 ((100E-375F, 50V-43H))	E105-F300 ((100E-375F, 50V-43H))	E105-F300 ((100E-375F, 50V-43H))	E105-F300 ((100E-375F, 50V-43H))	E65-F220 ((60E-225F, 35V-35H))
	寸法図					
	ボルト配置図					
	ボルト		両端 : 1-4-0-M20		両端 : 1-4-0-M20	
6階	断面	150 x 550	120 x 500	150 x 500	120 x 450	150 x 500
	材種	カラマツ	カラマツ	カラマツ	カラマツ	スギ
	強度区分	E105-F300 ((100E-375F, 50V-43H))	E105-F300 ((100E-375F, 50V-43H))	E105-F300 ((100E-375F, 50V-43H))	E105-F300	E65-F220 ((60E-225F, 35V-35H))
	寸法図					
	ボルト配置図					
	ボルト		両端 : 2-3-2-M20		両端 : 2-4-2-M20	
	備考					

- 共通事項 (特記なき限り下記による)
1. WG1, 3, 5, 7, 9, 12, WB1, 2, 3, 4, 5, 6には
下図に示す根太受け欠込み深さ10を
加工する。

≦875

”

”

”

≦875

根太受け
欠込み深さ10
2. 強度区分欄においては、カッコ外は
集成材、(())内はLVLを示す。
集成材とLVLはどちらを使用しても良い。

3. リスト図中の部材長は一般部を示す。

4. ボルトは、
列－1列目の本数－2列目の本数一種を示す。

5. WBシリーズの切欠き部長さは通り芯までとする。

階	符号	WG6	WG7, WB4 (WG7a, WB4a)	WG8	WG9, WB5 (WG9a, WB5a)	WG10 (WG10a)
R階	断面	105 x 400	105 x 300 (120 x 300)	90 x 400	75 x 250 (120 x 250)	75 x 350 (120 x 350)
	材種	スギ	スギ	スギ	スギ	スギ
	強度区分	E65-F220 ((60E-225F, 35V-35H))	E65-F220 ((60E-225F, 35V-35H))	E65-F220 ((60E-225F, 35V-35H))	E65-F220 ((60E-225F, 35V-35H))	E65-F220 ((60E-225F, 35V-35H))
	寸法図					
	ボルト配置図		() 内はWG7a, WB4aの場合		() 内はWG9a, WB5aの場合	
	ボルト	両端 : 1-4-0-M20				
	備考					
6階	断面	120 x 450	120 x 350	120 x 450	90 x 300 (120 x 300)	90 x 400
	材種	スギ	スギ	スギ	スギ	スギ
	強度区分	E65-F220 ((60E-225F, 35V-35H))	E65-F220 ((60E-225F, 35V-35H))	E65-F220 ((60E-225F, 35V-35H))	E65-F220 ((60E-225F, 35V-35H))	E65-F220 ((60E-225F, 35V-35H))
	寸法図					
	ボルト配置図		() 内はWG7a, WB4aの場合		() 内はWG9a, WB5aの場合	
	ボルト	両端 : 2-4-1-M20				
	備考					

共通事項 (特記なき限り下記による)


- WG1, 3, 5, 7, 9, 12, WB1, 2, 3, 4, 5, 6には
下図に示す根太受け欠込み深さ10を
加工する。
- 強度区分欄においては、カッコ外は
集成材、(())内はLVLを示す。
集成材とLVLはどちらを使用しても良い。
- リスト図中の部材長は一般部を示す。
- ボルトは、
列-1 列目の本数-2 列目の本数-1種を示す。
- WBシリーズの切欠き部長さは通り芯までとする。

R階	符号	WG11	WG12, WB6	WG13
	断面	120 x 800	150 x 700	120 x 450
	材種	カラマツ	カラマツ	カラマツ
	強度区分	E105-F300((100E-375F, 50V-43H))	E105-F300((100E-375F, 50V-43H))	E105-F300
	寸法図			
	ボルト	両端：1-5-0-M20		両端：2-4-4-M20
備考				

6階	断面	120 x 900
	材種	カラマツ
	強度区分	E105-F300 (100E-375F, 50V-43H)
	寸法図	
	ボルト	両端 : 1-5-0-M20
	備考	

共通事項 (特記なき限り下記による)

1. WG1, 3, 5, 7, 9, 12, WB1, 2, 3, 4, 5, 6には
下図に示す根太受け欠込み深さ10を
加工する。

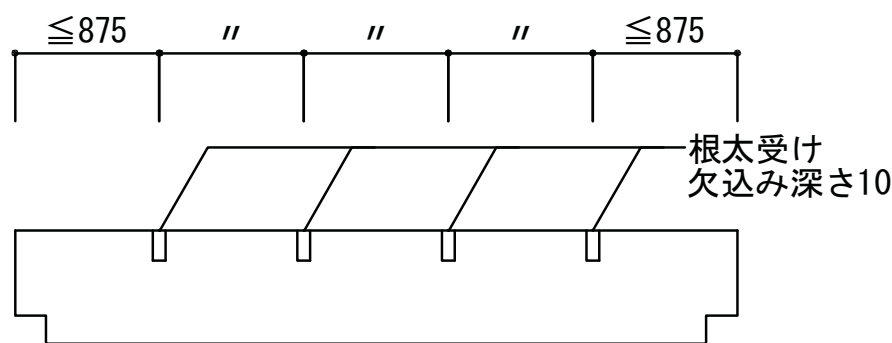


2. 強度区分欄においては、カッコ外は
集成材、(())内はLVLを示す。
集成材とLVLはどちらを使用しても良い。
3. リスト図中の部材長は一般部を示す。
4. ボルトは、
列1 1列目の本数－2列目の本数一種を示す。
5. WBシリーズの切欠き部長さは通り芯までとする。

木質柱リスト

符号	WC1	WC2	WC3
断面	210 x 210	210 x 210	210 x 210
材種	スギ	カラマツ	スギ
強度区分	E65-F255	E105-F345	E65-F255
備考			


埼玉県産業労働部産業拠点整備課										春日部市都市整備部鉄道高架整備課										特記：2010.4.7 見積用図面 (この図面で施工しないで下さい)										株式会社 山下設計 YAMASHITA SEKKEI INC. ARCHITECTS, ENGINEERS & CONSULTANTS.										<table><tr><td>資格/番号</td><td>記名</td><td>捺印</td><td>製</td><td>図</td><td>検</td><td>図</td><td>納品検査</td></tr><tr><td>代表 設計者 第239114号</td><td>一級建築士 石井 靖人</td><td></td><td></td><td></td><td></td><td></td><td></td></tr><tr><td>担 当 設計者 第23554号</td><td>一級建築士 堀手 博道</td><td>一級建築士 丸谷 周平</td><td colspan="5"></td></tr><tr><td>第23144号</td><td>建築設計一級建築士 第131号</td><td>建築設計一級建築士 第131号</td><td colspan="5"></td></tr></table>										資格/番号	記名	捺印	製	図	検	図	納品検査	代表 設計者 第239114号	一級建築士 石井 靖人							担 当 設計者 第23554号	一級建築士 堀手 博道	一級建築士 丸谷 周平						第23144号	建築設計一級建築士 第131号	建築設計一級建築士 第131号						東部地域振興ふれあい拠点施設(仮称) 建築工事										<table><tr><td>図面内容</td><td>図面番号</td></tr><tr><td>木質梁断面リスト(3) 木質柱リスト</td><td>2303</td></tr><tr><td>縮尺</td><td>区分</td></tr><tr><td>A1:1/40 A3:1/80</td><td>建築構造図</td></tr></table>										図面内容	図面番号	木質梁断面リスト(3) 木質柱リスト	2303	縮尺	区分	A1:1/40 A3:1/80	建築構造図
資格/番号	記名	捺印	製	図	検	図	納品検査	
代表 設計者 第239114号	一級建築士 石井 靖人	
担 当 設計者 第23554号	一級建築士 堀手 博道	一級建築士 丸谷 周平	
第23144号	建築設計一級建築士 第131号	建築設計一級建築士 第131号	
図面内容	図面番号	
木質梁断面リスト(3) 木質柱リスト	2303	
縮尺	区分	
A1:1/40 A3:1/80	建築構造図	
<table><tr><td>課長</td><td>副課長</td><td>主 幹</td><td>主 査</td><td>主 査</td><td>主 査</td></tr><tr><td></td><td></td><td></td><td></td><td></td><td></td></tr></table>										課長	副課長	主 幹	主 査	主 査	主 査							<table><tr><td>課長</td><td></td><td></td><td></td><td></td><td></td><td></td><td></td><td></td><td></td></tr><tr><td></td><td></td><td></td><td></td><td></td><td></td><td></td><td></td><td></td><td></td></tr></table>										課長	
課長	副課長	主 幹	主 査	主 査	主 査	
課長	

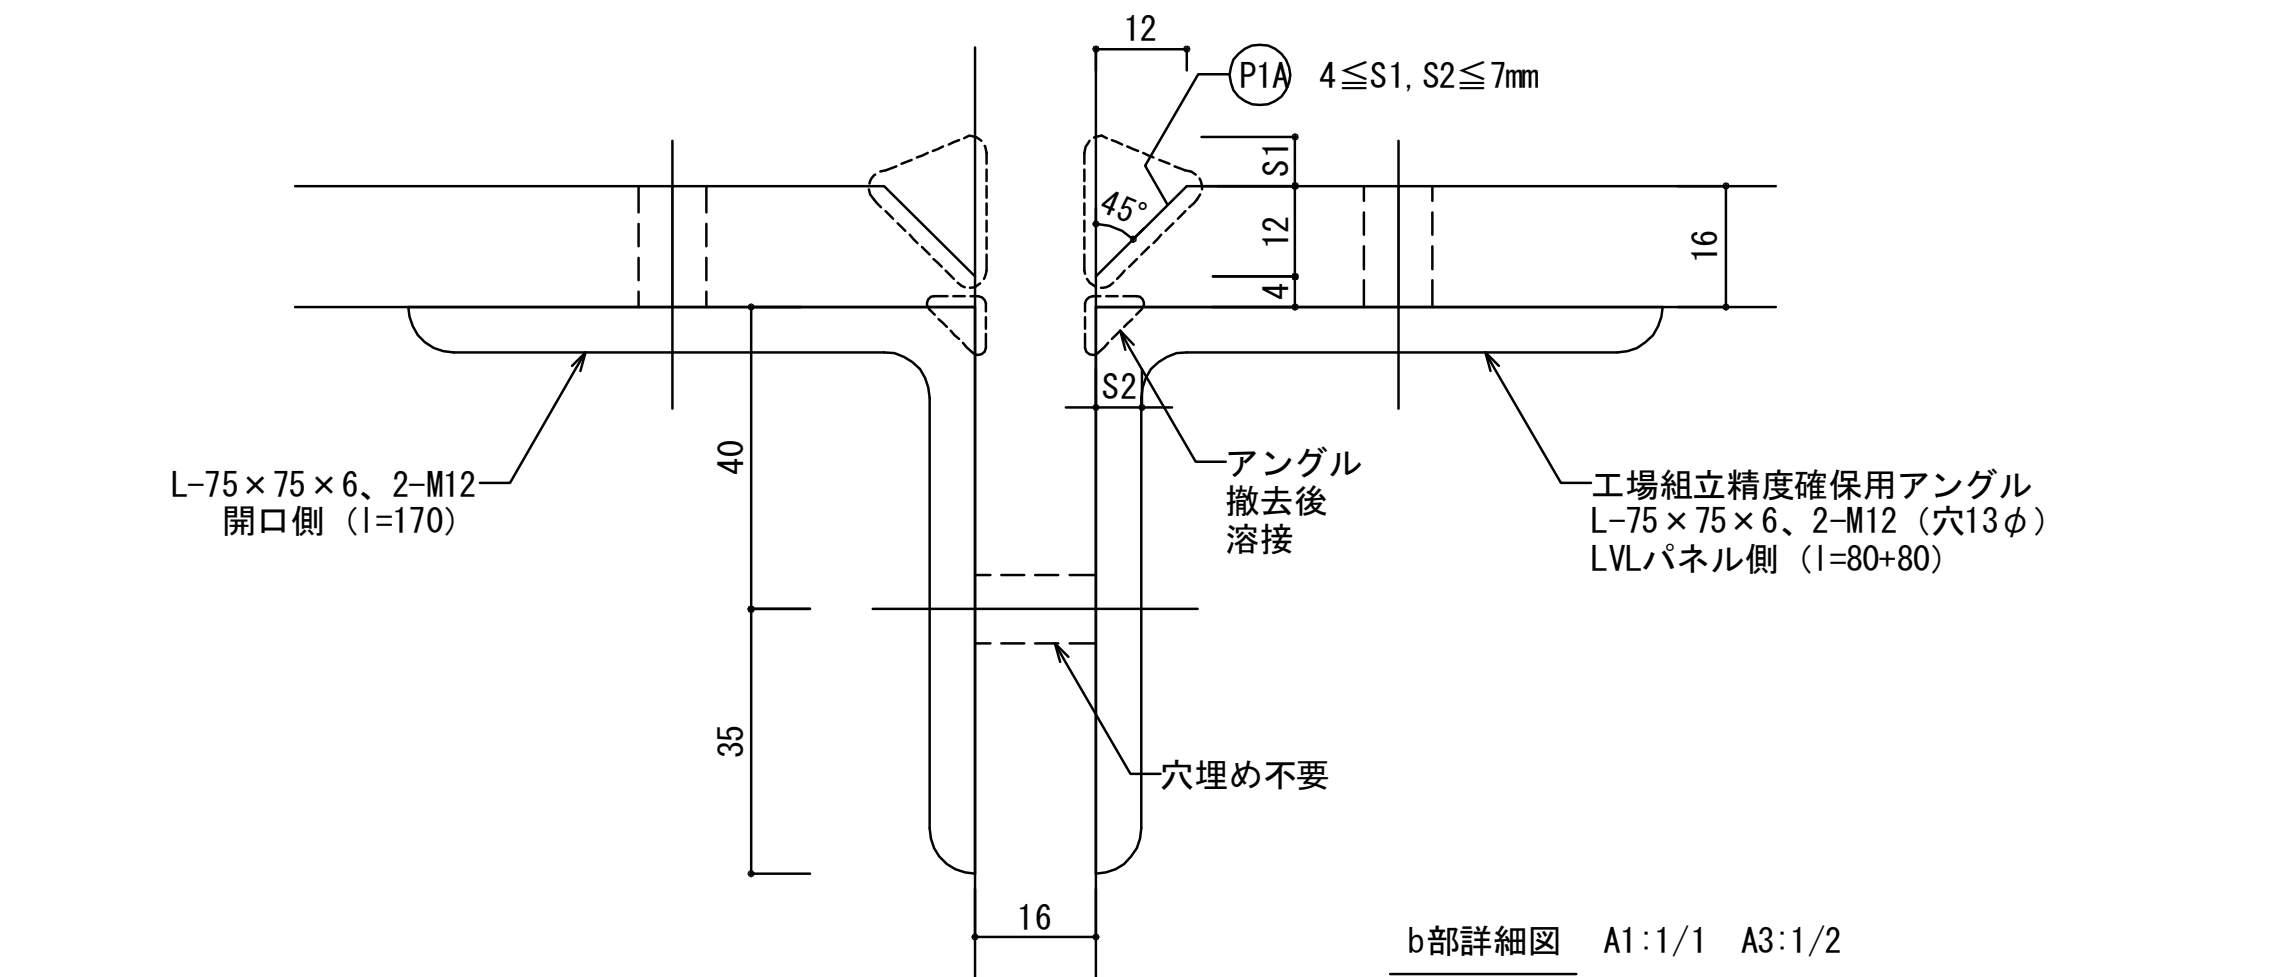

共通事項 (特記なき限り下記による)

1. *1, *4の()内の数値はリブPL設置箇所数を示す。
2. *2の()内の数値はラグスクリー設置タテ列数を示す。
3. 鉄骨Jointは、構造図2121図～2123図に示す箇所に設ける。
4. 枠組鉄骨の材質はSM490Aとする。

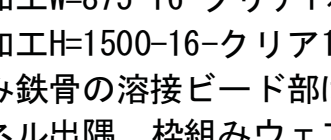

1. パネルの平面寸法は、鉄骨枠組み設計寸法より、1mmづつのクリアを設ける。
EWa1の寸法例
加工W=875-16-クリア1×2=857mm
加工H=1500-16-クリア1×2=1482mm
2. 枠組み鉄骨の溶接ビード部は、LVLを面取り10×10mmとする。
(パネル出隅、枠組みウェーブPL-9、ジベルPL-9)
3. ジベルPL-9まわり加工

4. ジベルPL部 スリット加工


5. 加工W、Hの精度は、±0.5mmとする。
ジベル部スリット芯位置精度は±0.5mmとする。
6. LVL t80は、t40を二次接着した製品とする。一次製品t40の外側から（両面から）2層目に繊維方向を直交させた層を設け、寸法性能安定性を確保する。

精度管理注意事項


1. ウェブPL-9は、一枚ものをくり抜き、格子寸法の定規とすると共に、直角度等の精度を保つこと。
2. 工場組立時は、定盤の上で精度良く行うこと。
3. ウェブPL-9すみ肉溶接にともなうフランジの折れを防ぐため、b部詳細を参考に組立アングル等を設ける。
4. タテフランジ中間部の折れ防止のため、ラグスクリュー用13φを利用して、b部詳細に進じた組立アングルを設ける。
5. 工場溶接(P1A)は、枠組み鉄骨を建て起こし、下向き溶接とする。
6. ジベルPL-9小口はまわし溶接とせず、柱端部±0で止める。
7. 現場継手は、裏波溶接とし、裏当金撤去後、グラインダー仕上げとする。
8. タテ・ヨコフランジ芯間距離の精度は±1.0mmとし、ひとユニット（w=3500）の精度は±2mmとする。
9. スリット加工・面取り加工した全符号のLVLパネルを鉄骨ファブリケーターへ支給し、はめ込み可能なことを確認のうえで現場搬入すること。
10. 耐震パネル鉄骨枠フランジ部は溶接により面外に変形するおそれがある。LVLを精度良くはめ込むため、製作にあたっては面外変形量や溶接ビートの大きさを木工エクリア寸法以下とする。

埼玉県産業労働部産業拠点整備課										春日部市都市整備部鉄道高架整備課										特記：2010.4.7 見積用図面 (この図面で施工しないで下さい)										 株式会社 山下設計 YAMASHITA SEKKEI INC. ARCHITECTS, ENGINEERS & CONSULTANTS.										<table><tr><th>資格/番号</th><th>記名</th><th>捺印</th><th>製</th><th>図</th><th>検</th><th>図</th><th>納品検査</th></tr><tr><td>代表 設計者</td><td>一級建築士 第239114号</td><td>石井 靖人</td><td></td><td></td><td></td><td></td><td></td></tr><tr><td>担当 設計者</td><td>一級建築士 第20654号 構造設計一級建築士 第6144号</td><td>堀手 博道</td><td>一級建築士 第20654号 構造設計一級建築士 第131号</td><td>丸谷 周平</td><td></td><td></td><td></td></tr></table>										資格/番号	記名	捺印	製	図	検	図	納品検査	代表 設計者	一級建築士 第239114号	石井 靖人						担当 設計者	一級建築士 第20654号 構造設計一級建築士 第6144号	堀手 博道	一級建築士 第20654号 構造設計一級建築士 第131号	丸谷 周平				東部地域振興ふれあい拠点施設(仮称) 建築工事										図面内容 木質耐震パネルリスト(3)										図面番号 2306									
資格/番号	記名	捺印	製	図	検	図	納品検査	
代表 設計者	一級建築士 第239114号	石井 靖人	
担当 設計者	一級建築士 第20654号 構造設計一級建築士 第6144号	堀手 博道	一級建築士 第20654号 構造設計一級建築士 第131号	丸谷 周平	
課長 副課長 主幹 主査 主査 主査										課長																														縮尺 A1:1/5, 1/10, 1/30 A3:1/10, 1/20, 1/60										区分 建築構造図	


6FL梁納まり詳細図(5)

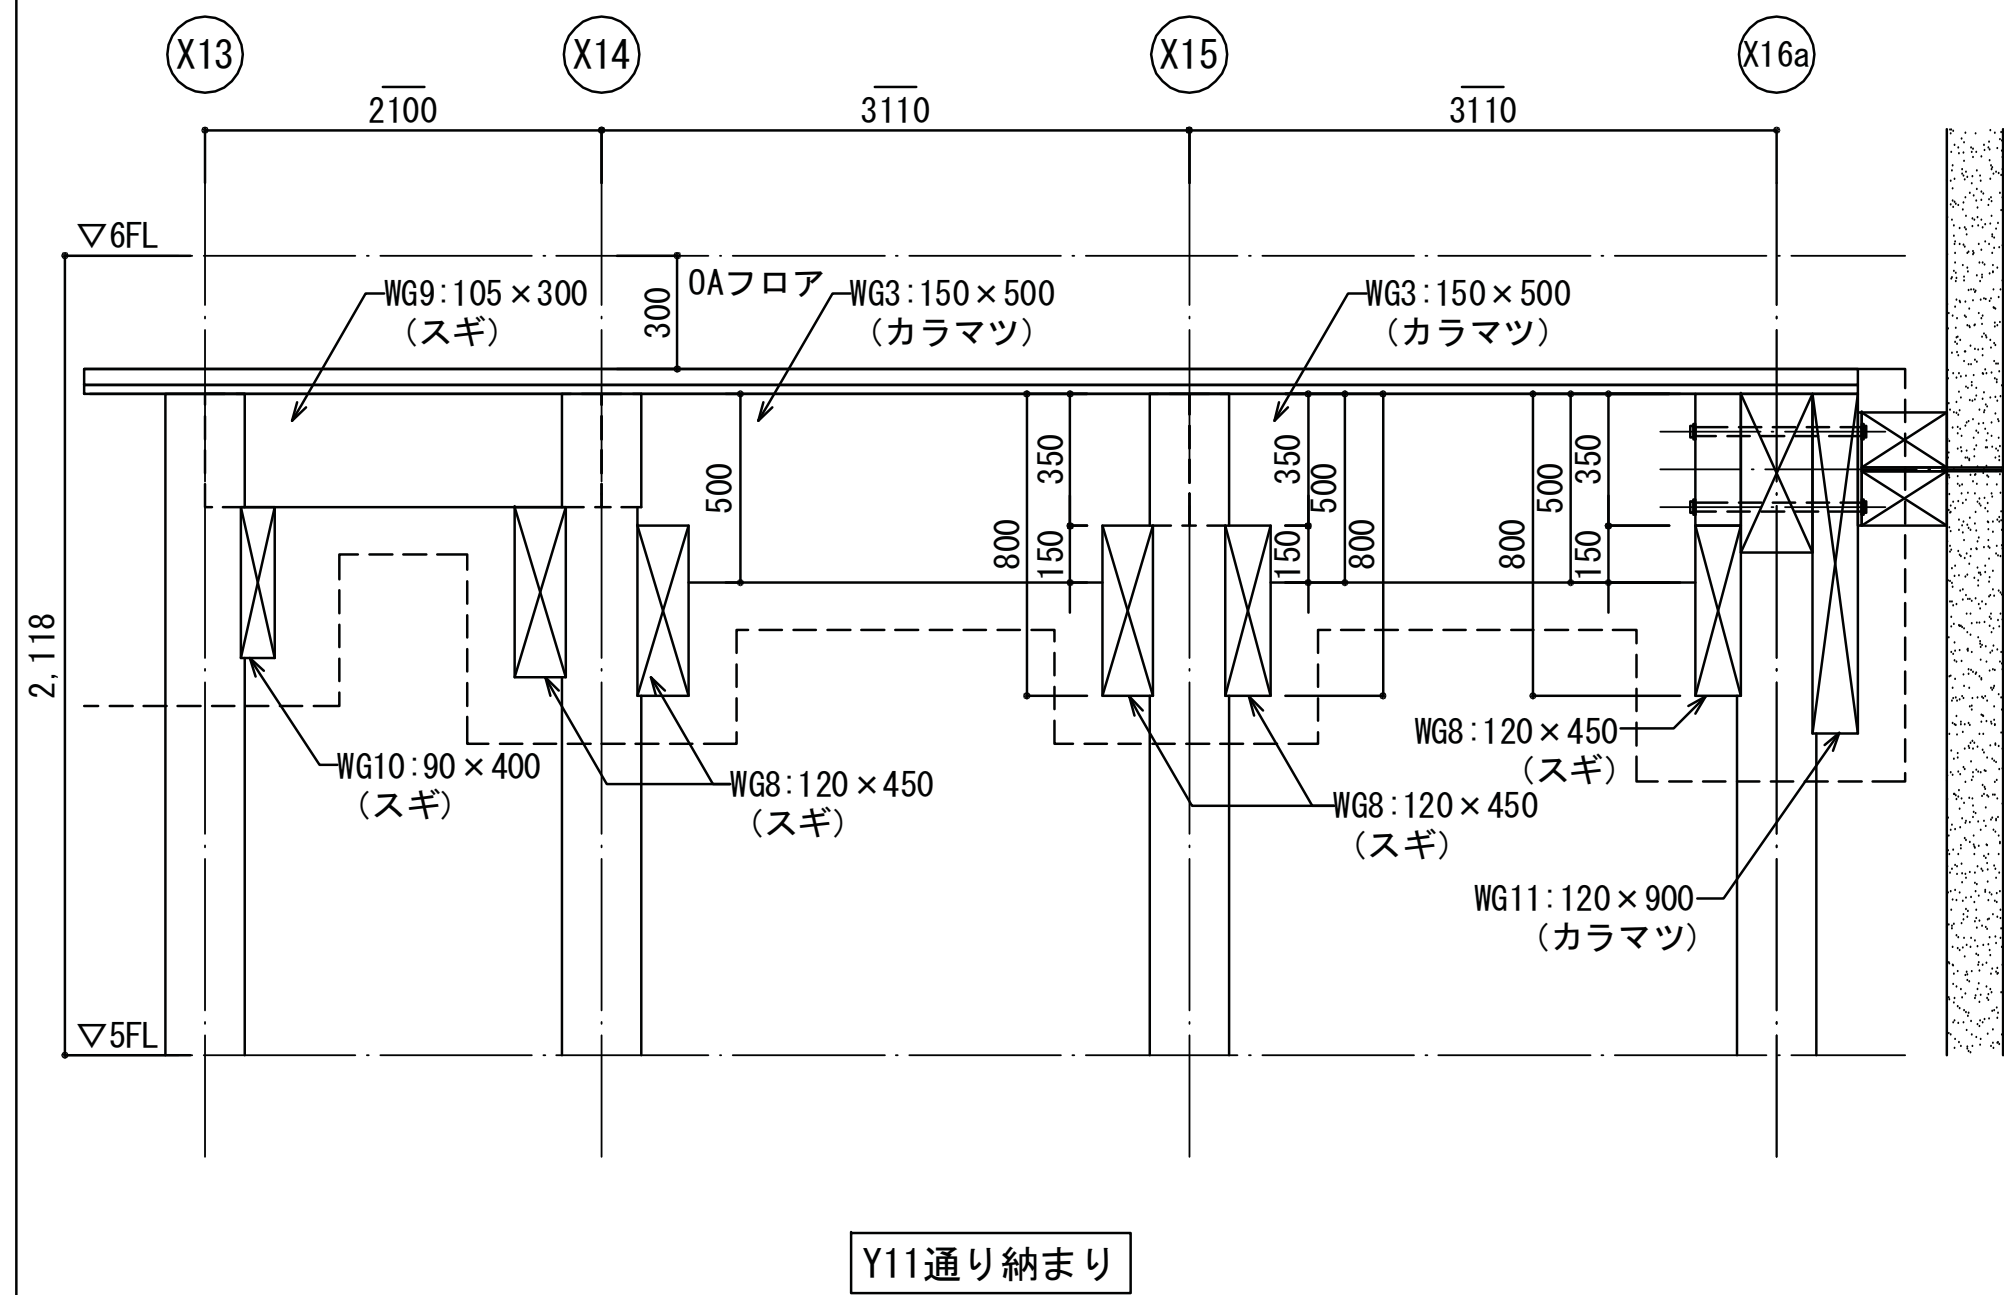


RFL梁納まり詳細図(2)

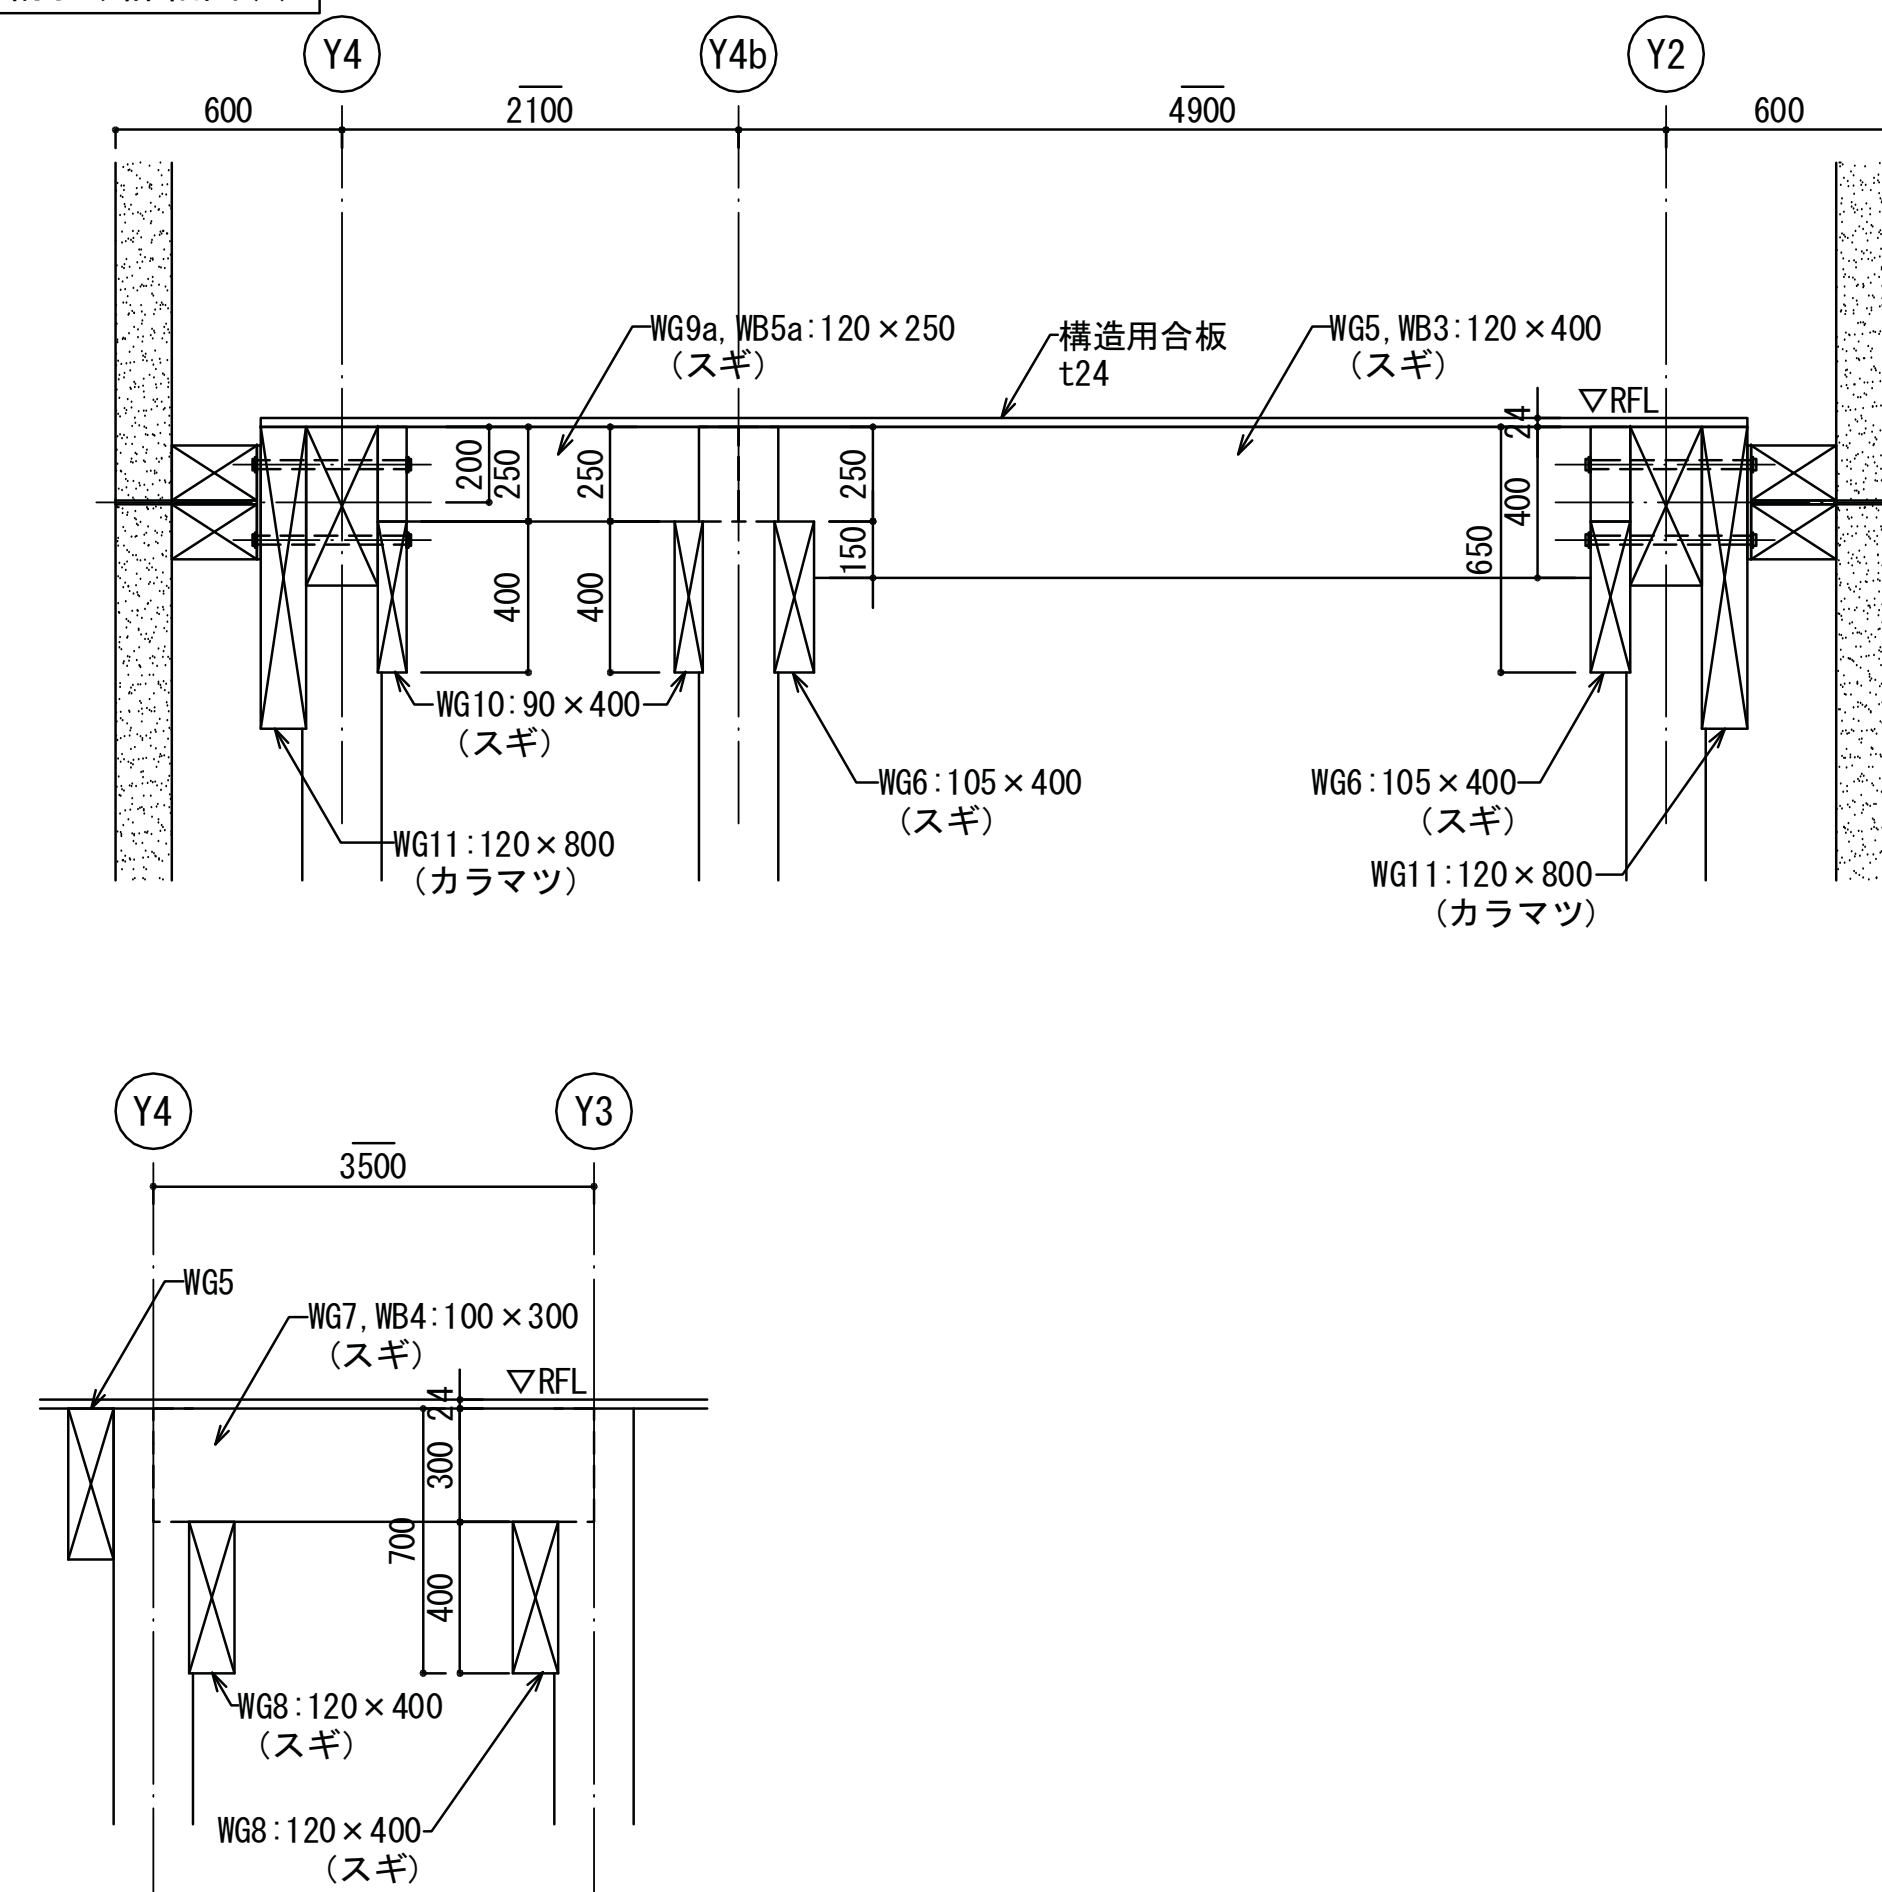

RFL梁納まり詳細図(1)



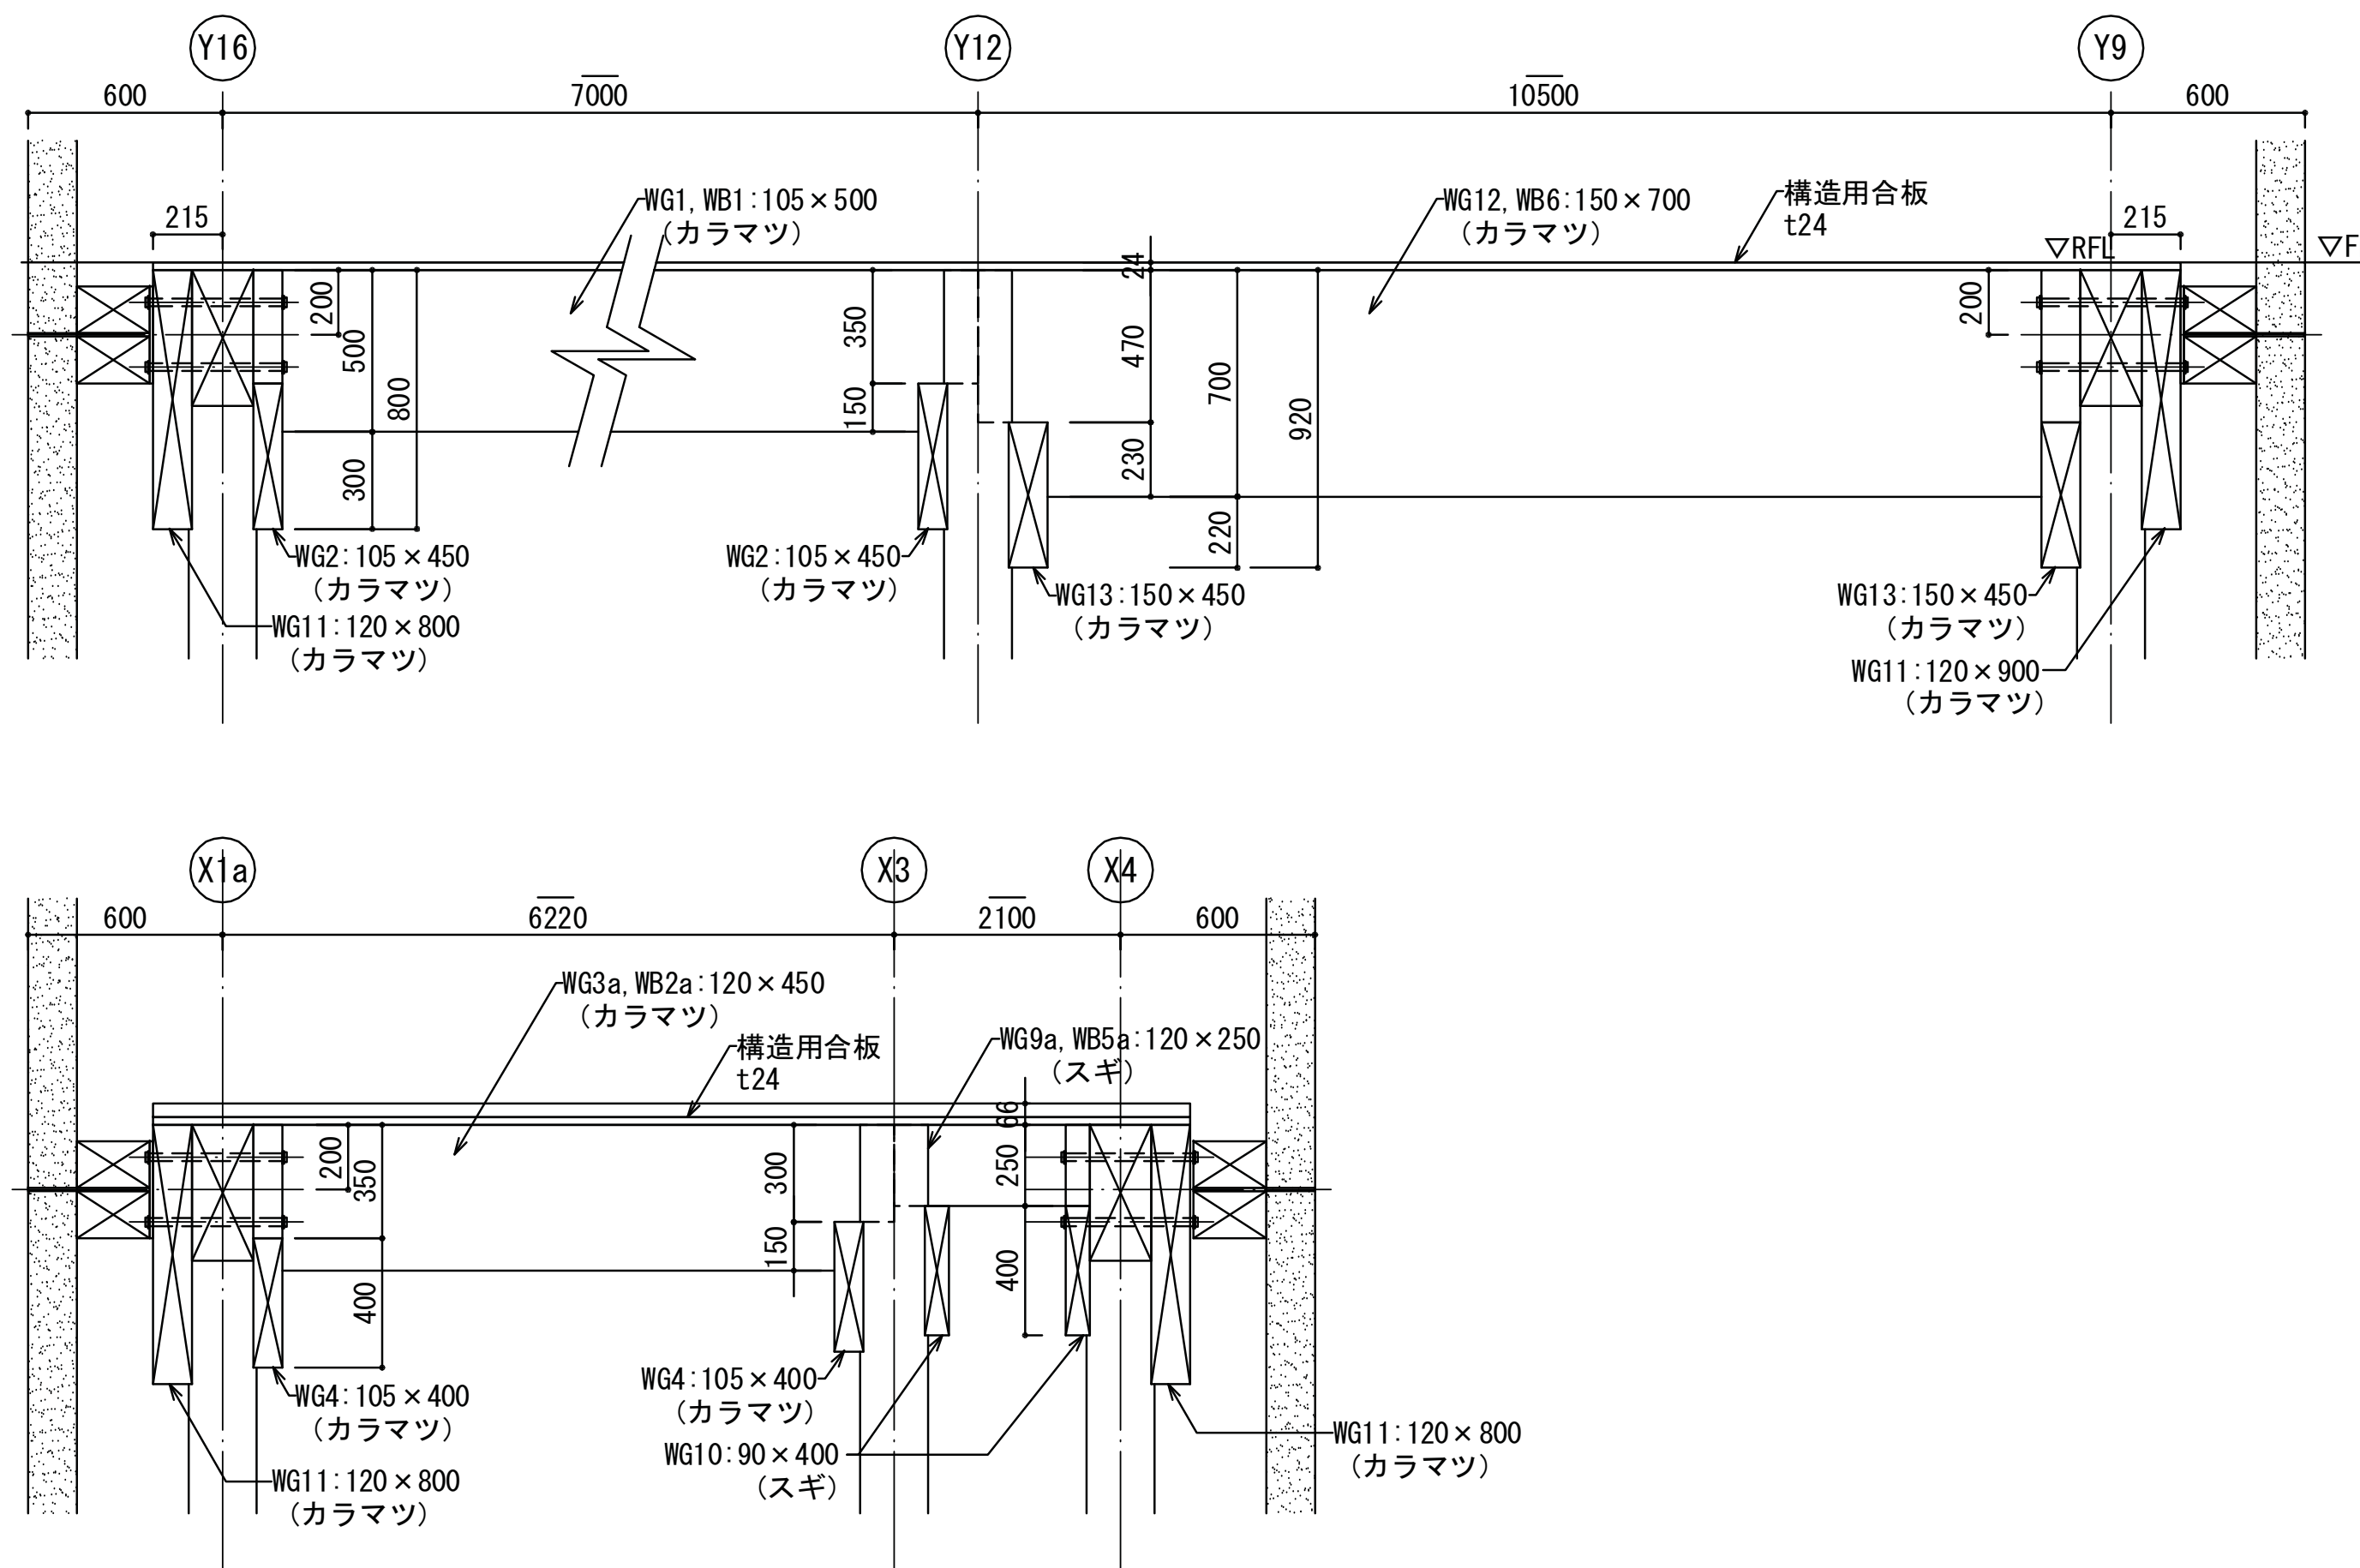


RFL梁納まり詳細図(3)

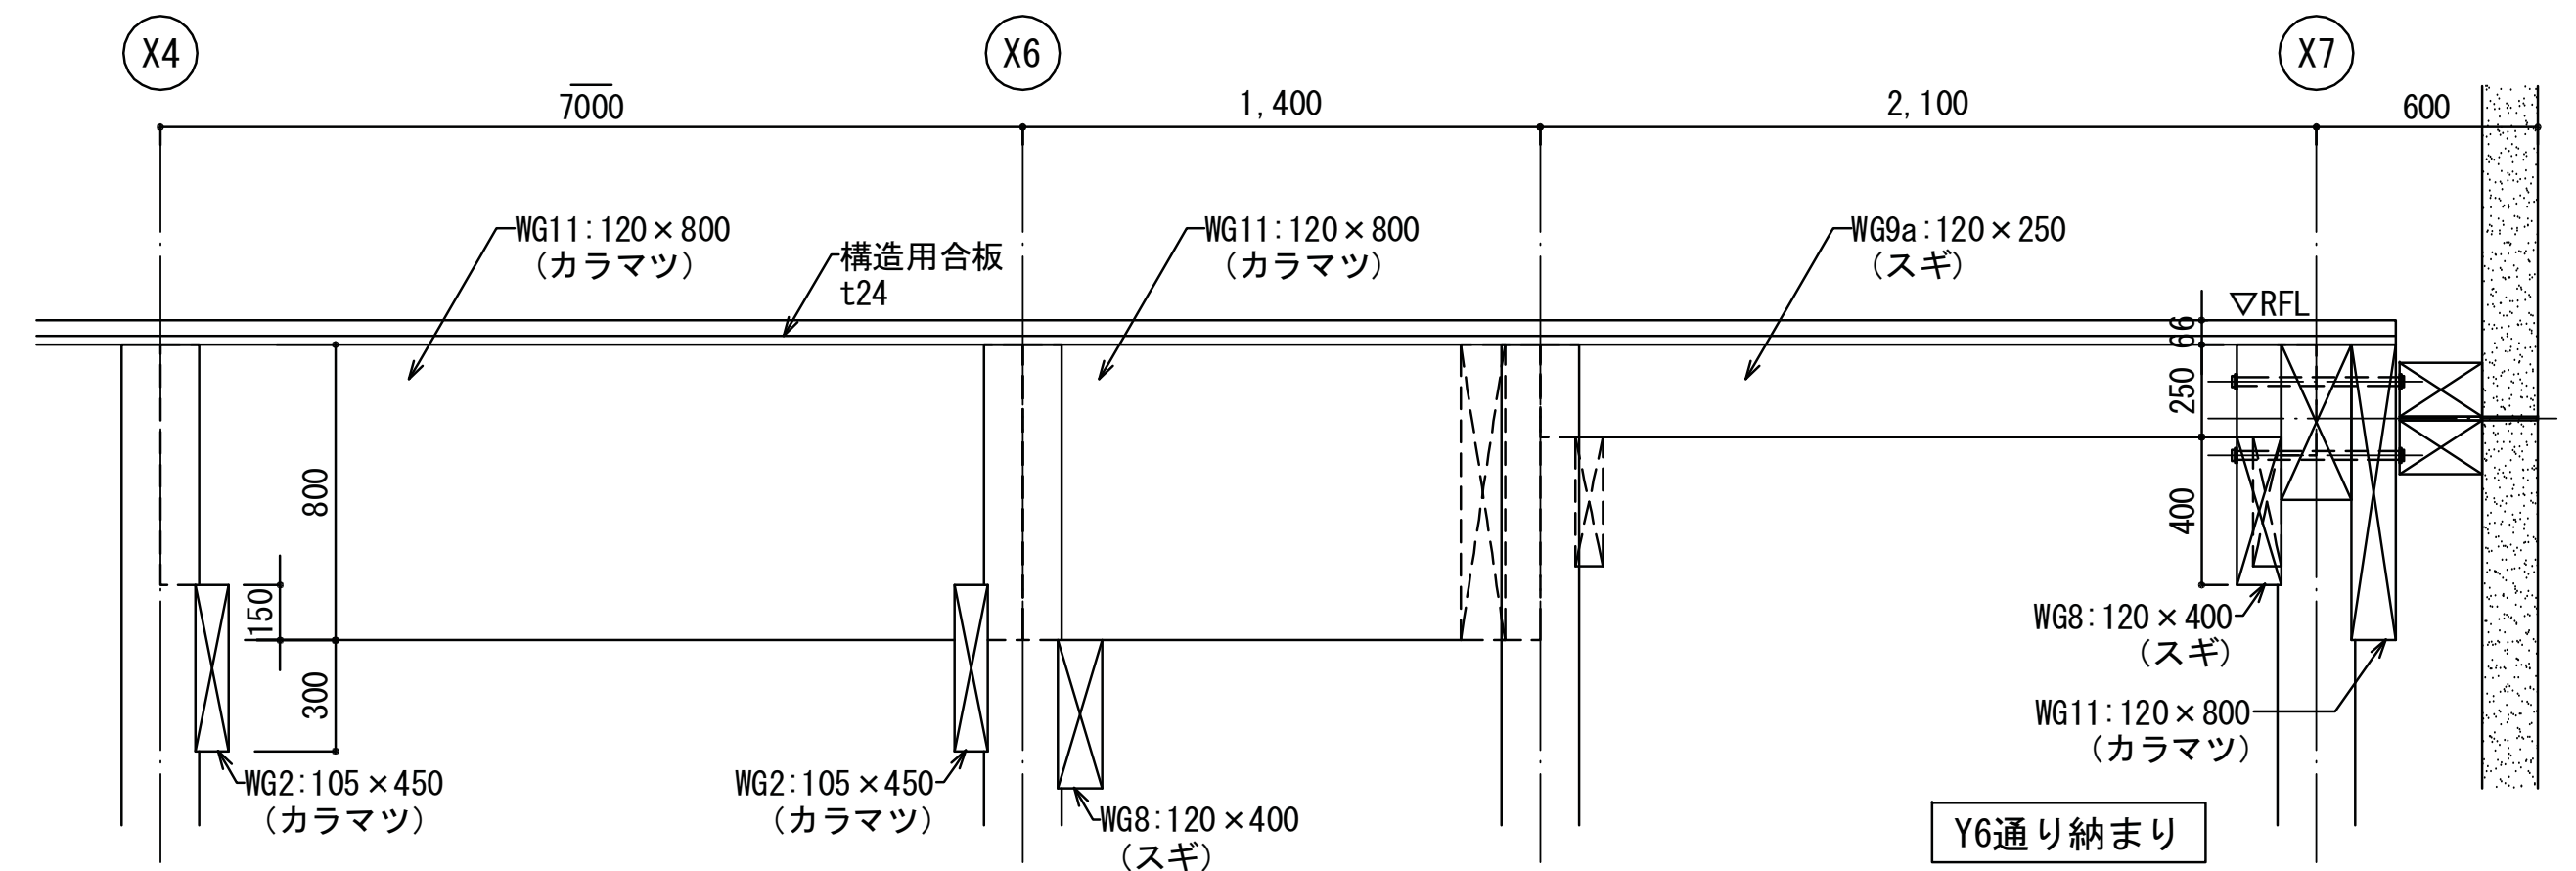

埼玉県産業労働部産業拠点整備課										春日部市都市整備部鉄道高架整備課										特記 2010.4.7 見積用図面 (この図面で施工しないで下さい)										株式会社 山下設計 YAMASHITA SEKKEI INC. ARCHITECTS, ENGINEERS & CONSULTANTS.										<table><tr><td>資格/番号</td><td>記名</td><td>捺印</td><td>製 図</td><td>検 図</td><td>納品検査</td></tr><tr><td>代表設計者</td><td>一級建築士 石井 靖人</td><td></td><td></td><td></td><td></td></tr><tr><td>担当設計者</td><td>一級建築士 第239114号</td><td>一級建築士 第254055号</td><td>一級建築士 第254055号</td><td>一級建築士 第254055号</td><td>一級建築士 第254055号</td></tr><tr><td>設計者</td><td>一級建築士 第239114号</td><td>一級建築士 第254055号</td><td>一級建築士 第254055号</td><td>一級建築士 第254055号</td><td>一級建築士 第254055号</td></tr></table>										資格/番号	記名	捺印	製 図	検 図	納品検査	代表設計者	一級建築士 石井 靖人					担当設計者	一級建築士 第239114号	一級建築士 第254055号	一級建築士 第254055号	一級建築士 第254055号	一級建築士 第254055号	設計者	一級建築士 第239114号	一級建築士 第254055号	一級建築士 第254055号	一級建築士 第254055号	一級建築士 第254055号	東部地域振興ふれあい拠点施設(仮称) 建築工事										図面内容 6階梁納まり詳細図(5) R階梁納まり詳細図(1)～(3)										図面番号 2308									
資格/番号	記名	捺印	製 図	検 図	納品検査	
代表設計者	一級建築士 石井 靖人	
担当設計者	一級建築士 第239114号	一級建築士 第254055号	一級建築士 第254055号	一級建築士 第254055号	一級建築士 第254055号	
設計者	一級建築士 第239114号	一級建築士 第254055号	一級建築士 第254055号	一級建築士 第254055号	一級建築士 第254055号	
課長 副課長 主幹 主査 主査 主査										課長										縮尺 A1:1/20 A3:1/40										区分 建築構造図	




X14/Y7柱梁取合詳細図

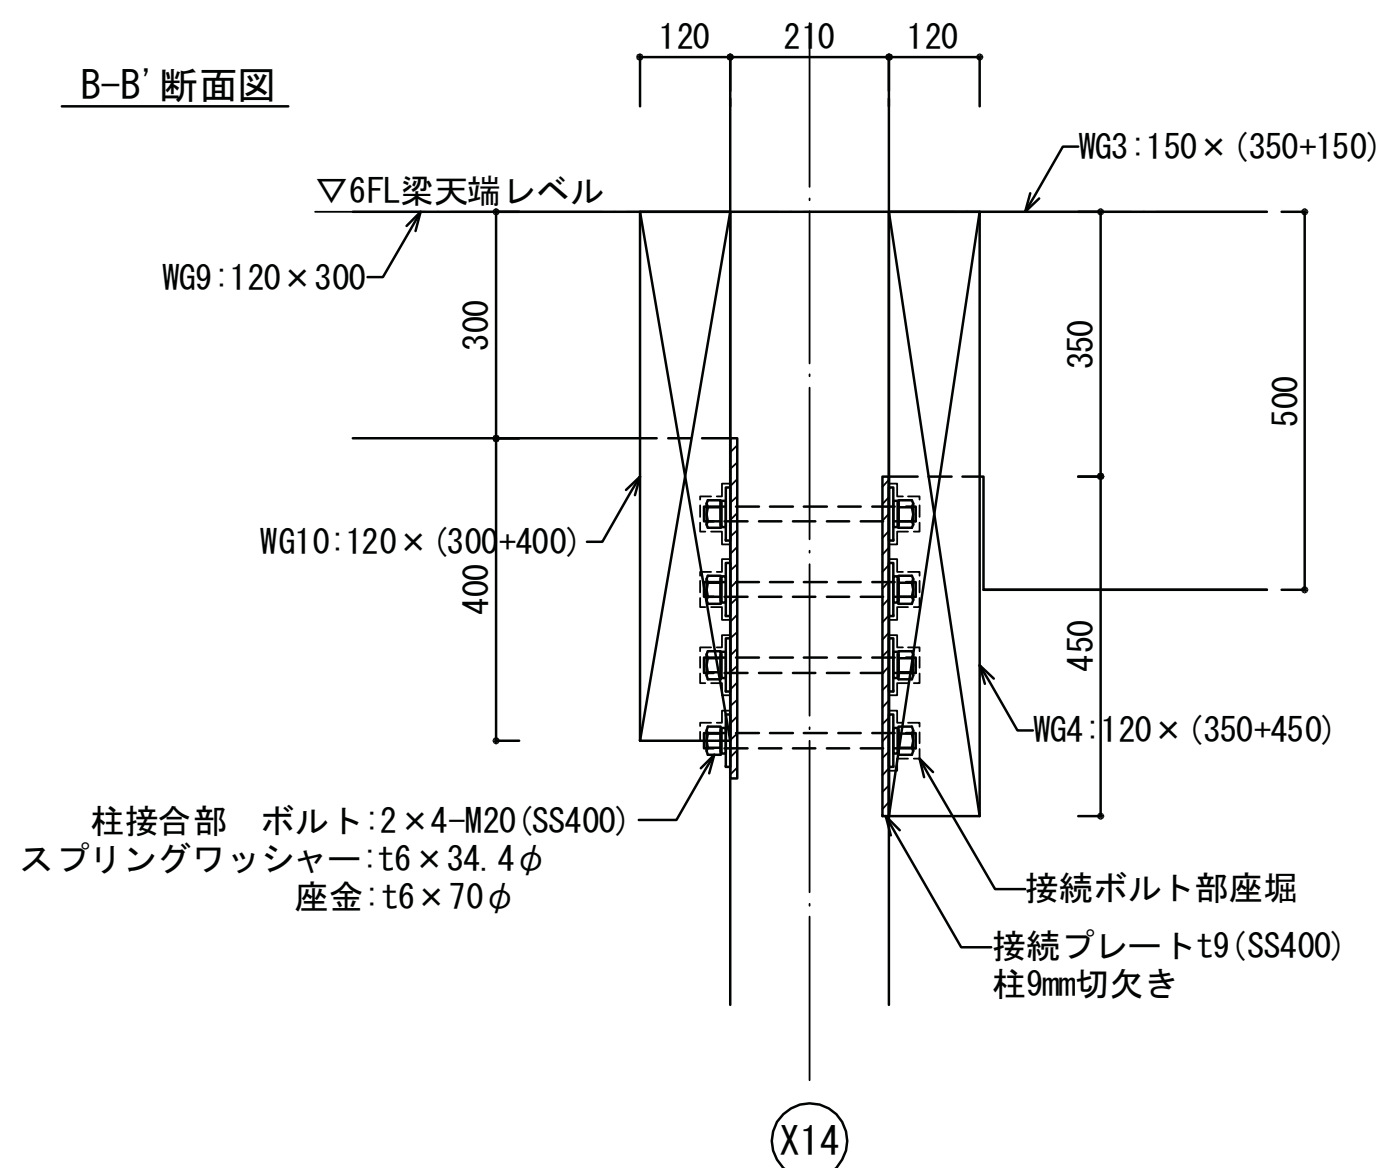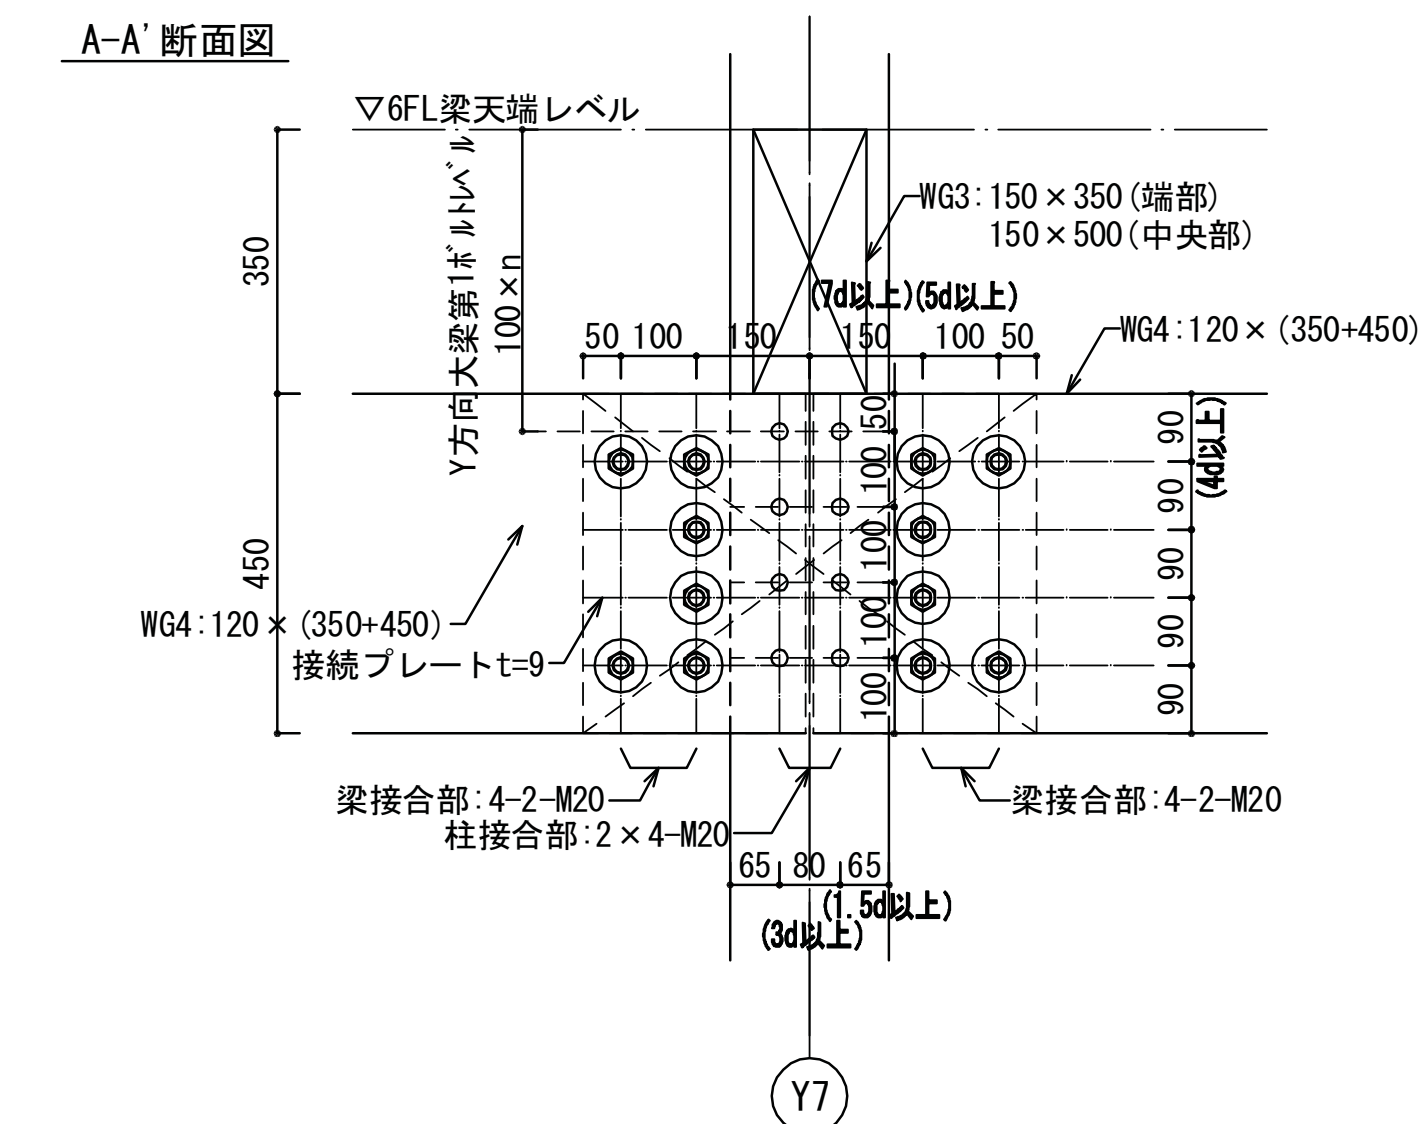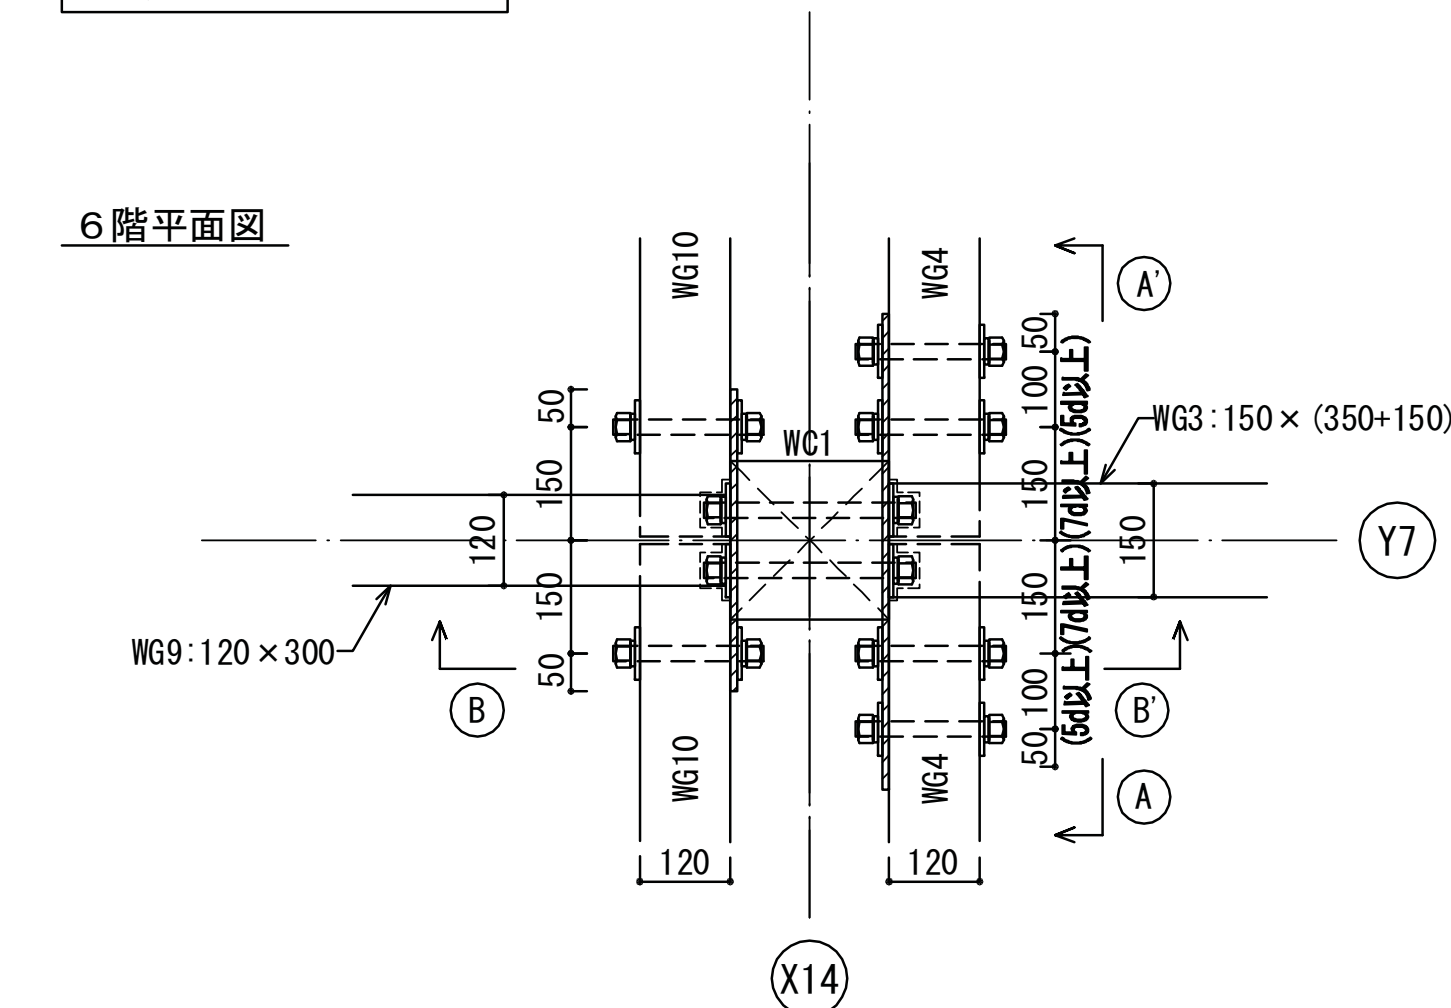

共通事項（特記なき限り下記による）

1. ボルト接合部はスプリングワッシャーt6×34.4φ及び座金t6×70φを取り付ける。
2. 図中のdはボルト径を示す。




X10/Y14柱梁取合詳細図

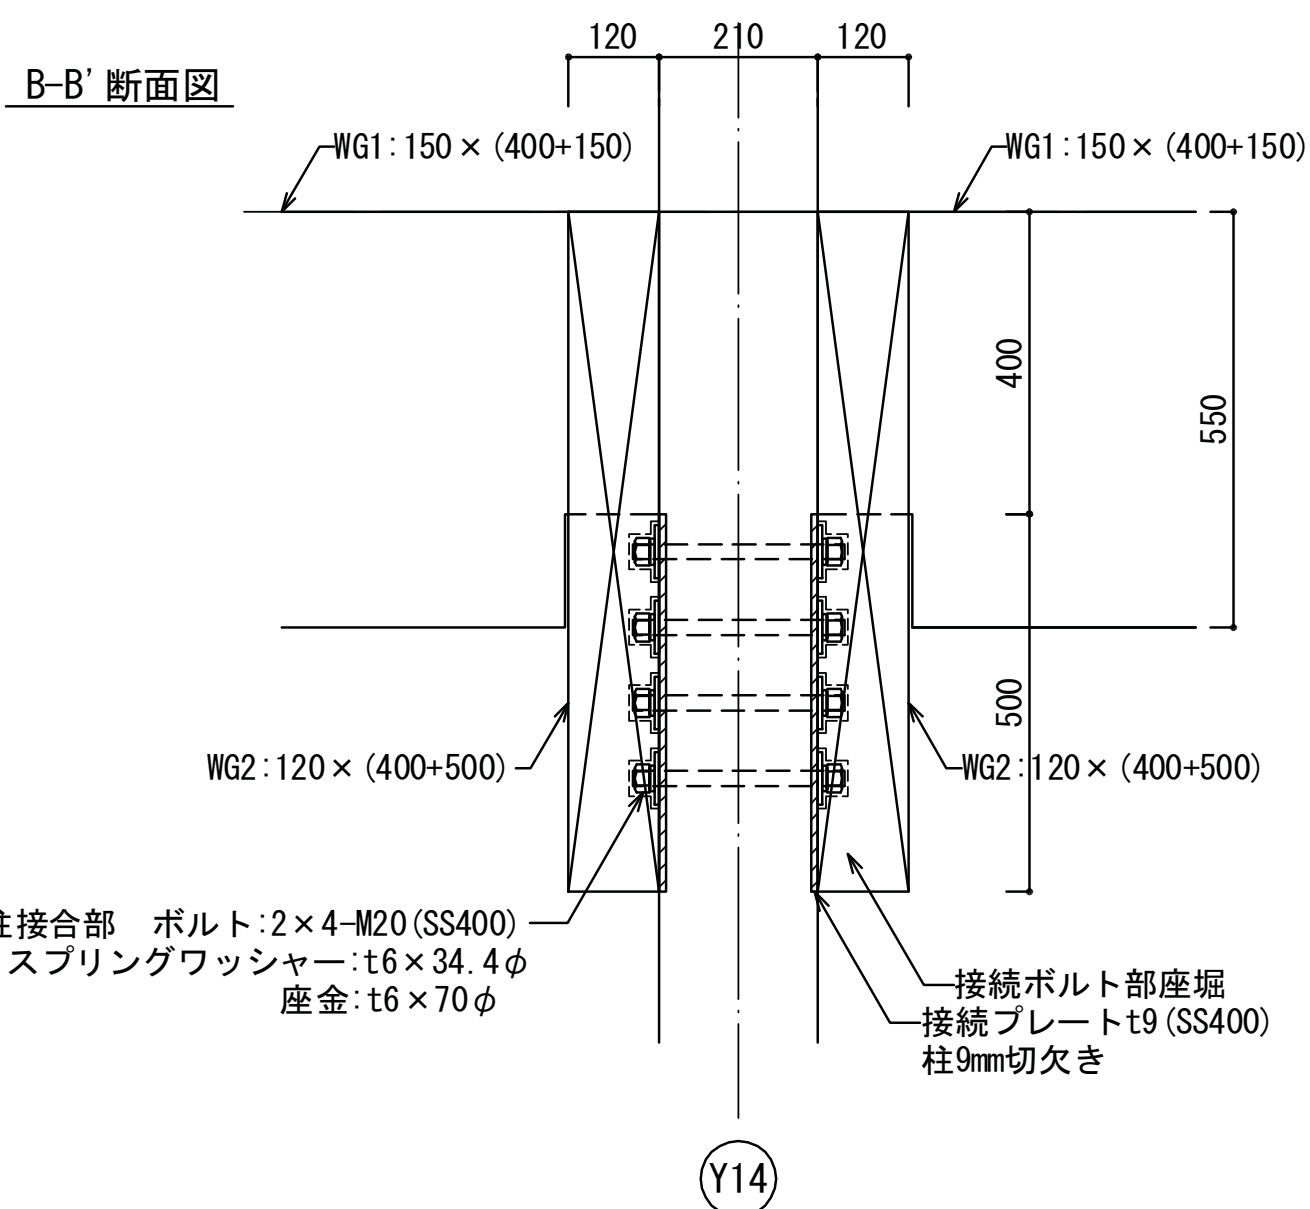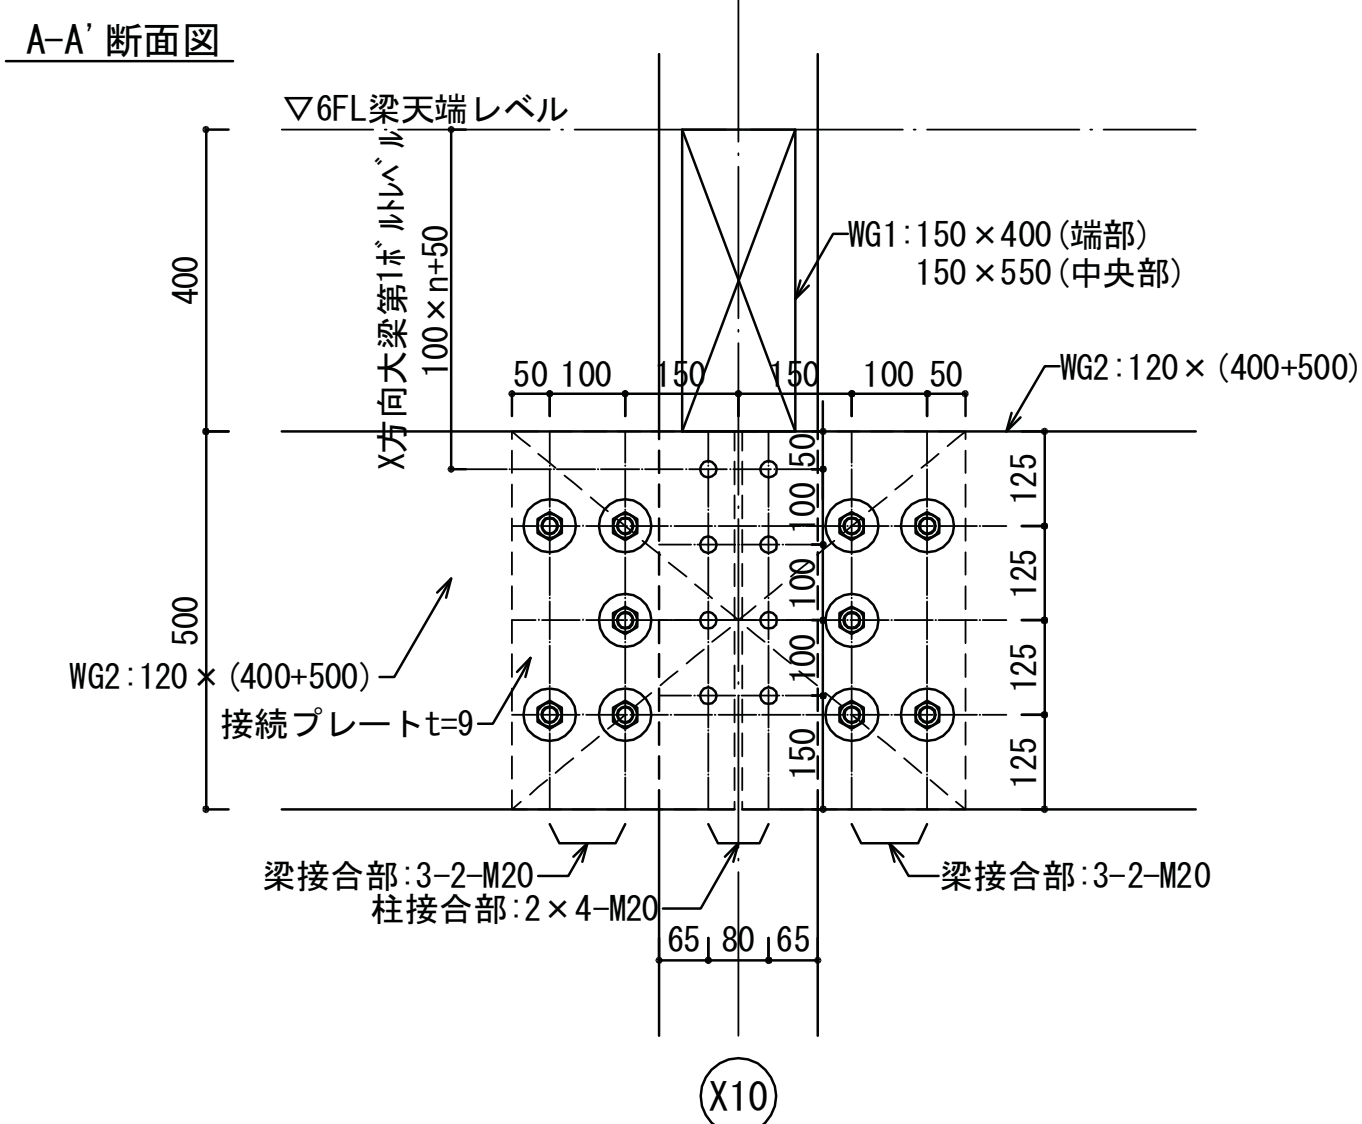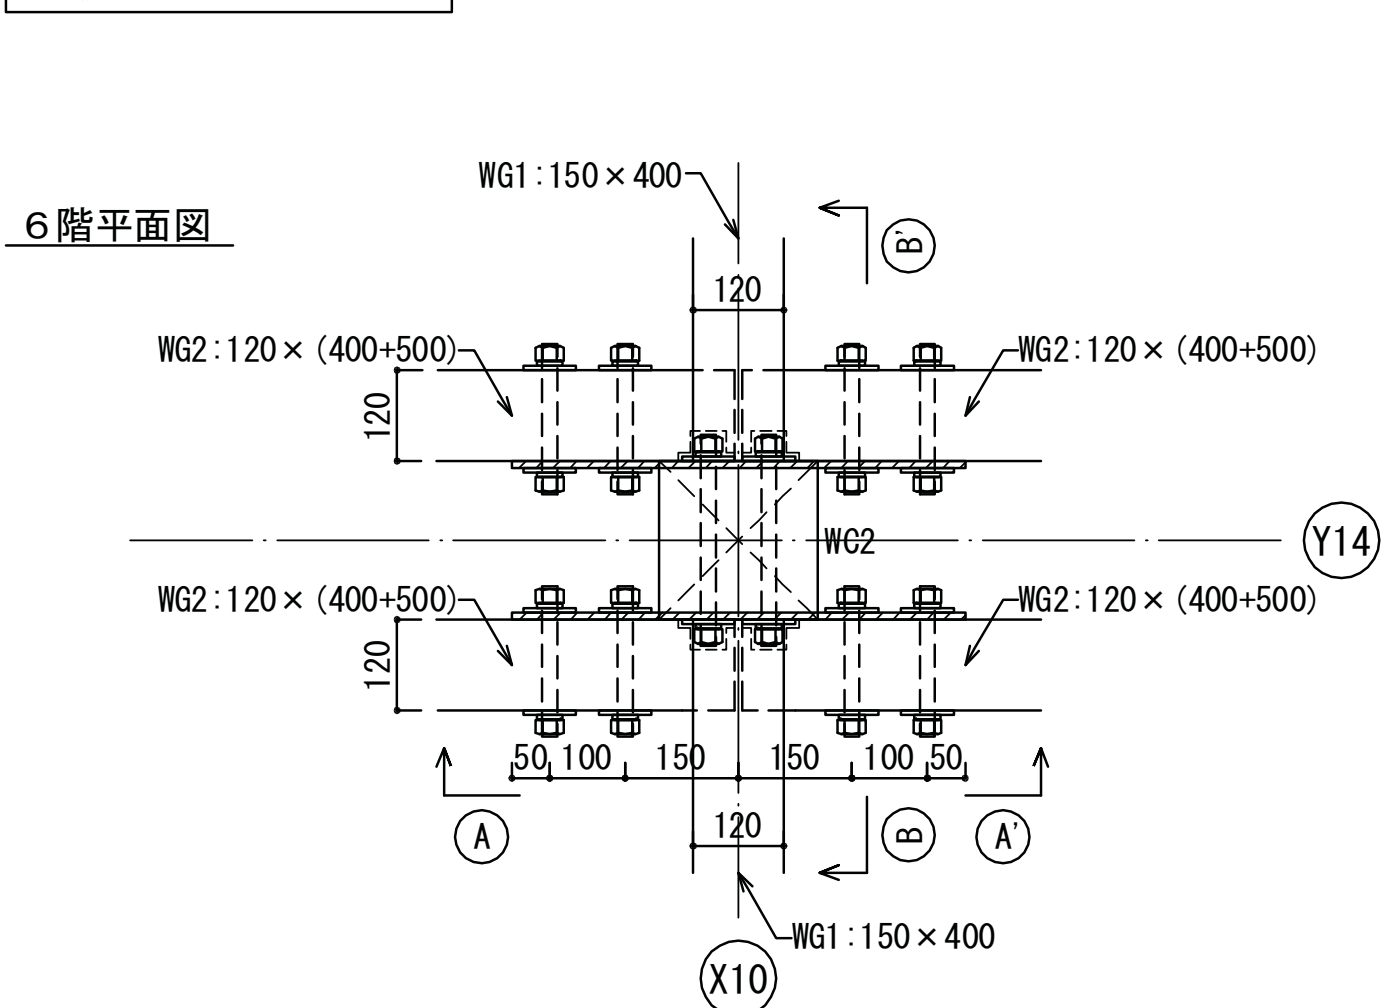

共通事項 (特記なき限り下記による)

1. ボルト接合部はスプリングワッシャー $t6 \times 34.4\phi$ 及び座金 $t6 \times 70\phi$ を取り付ける。




X1a/Y16柱梁取合詳細図

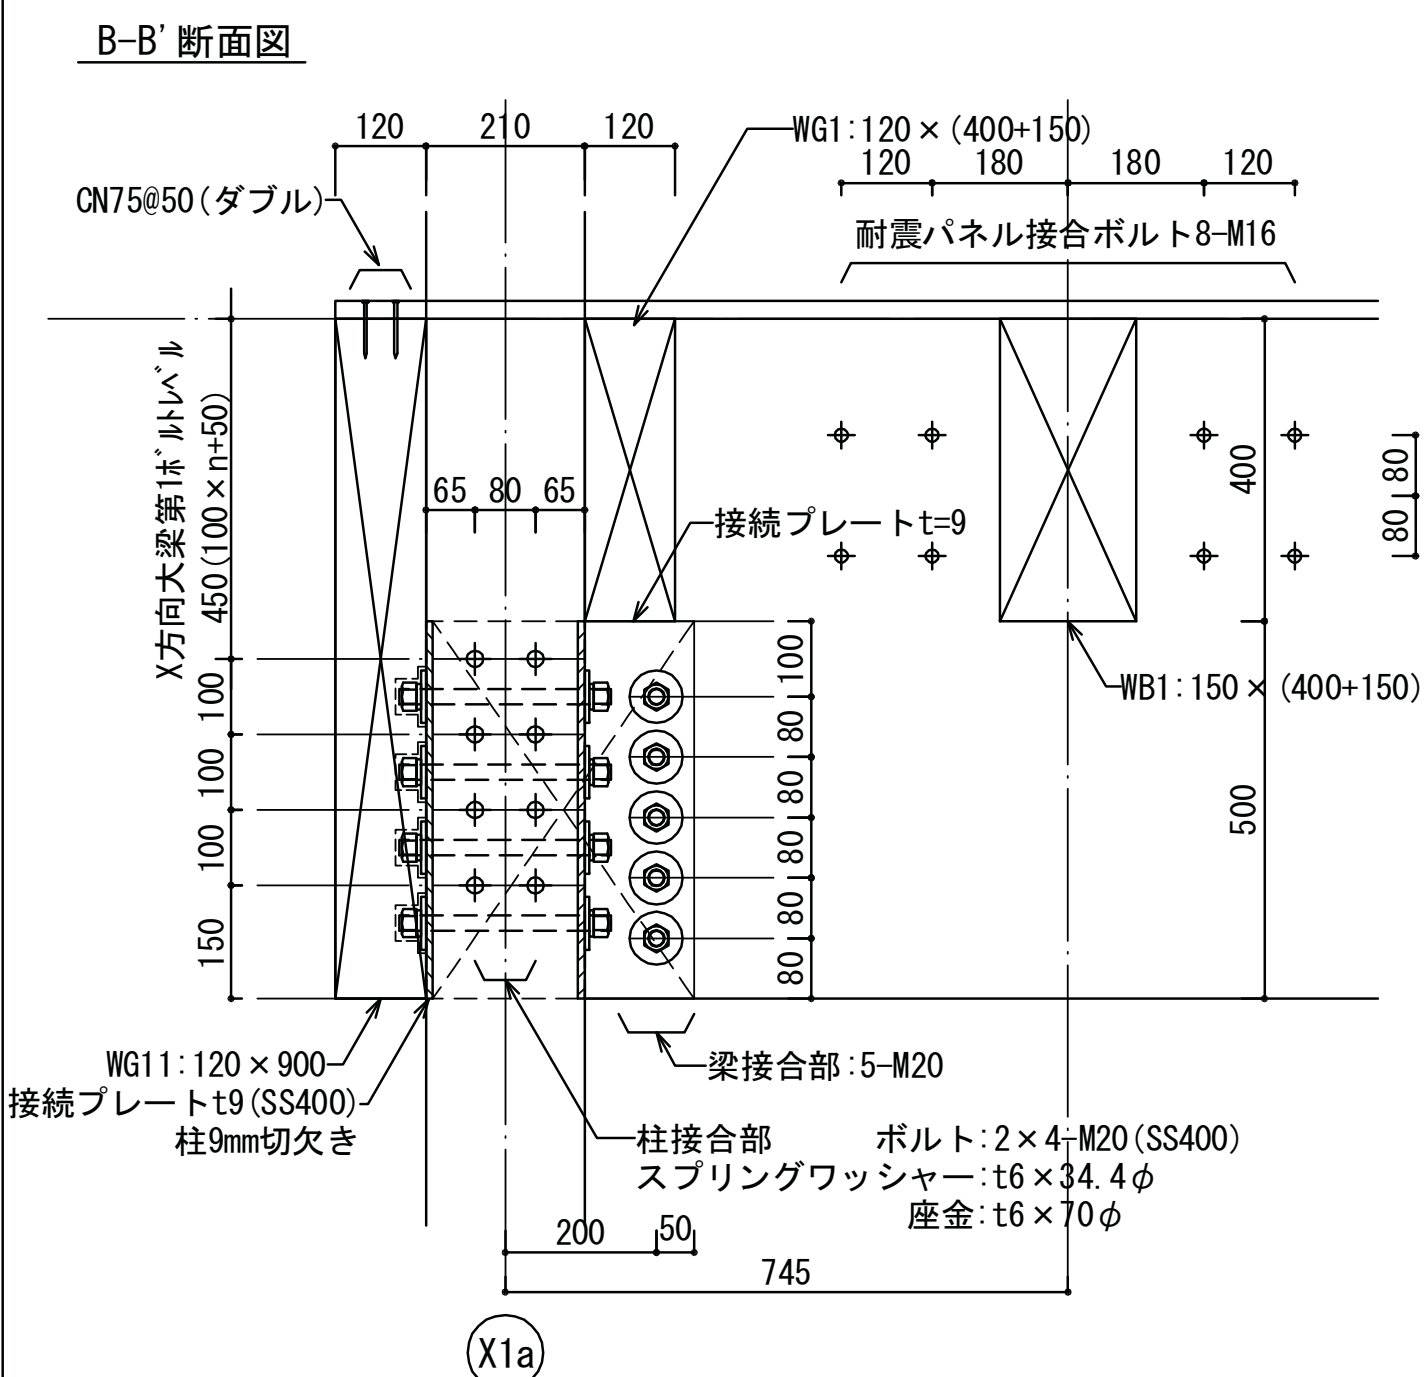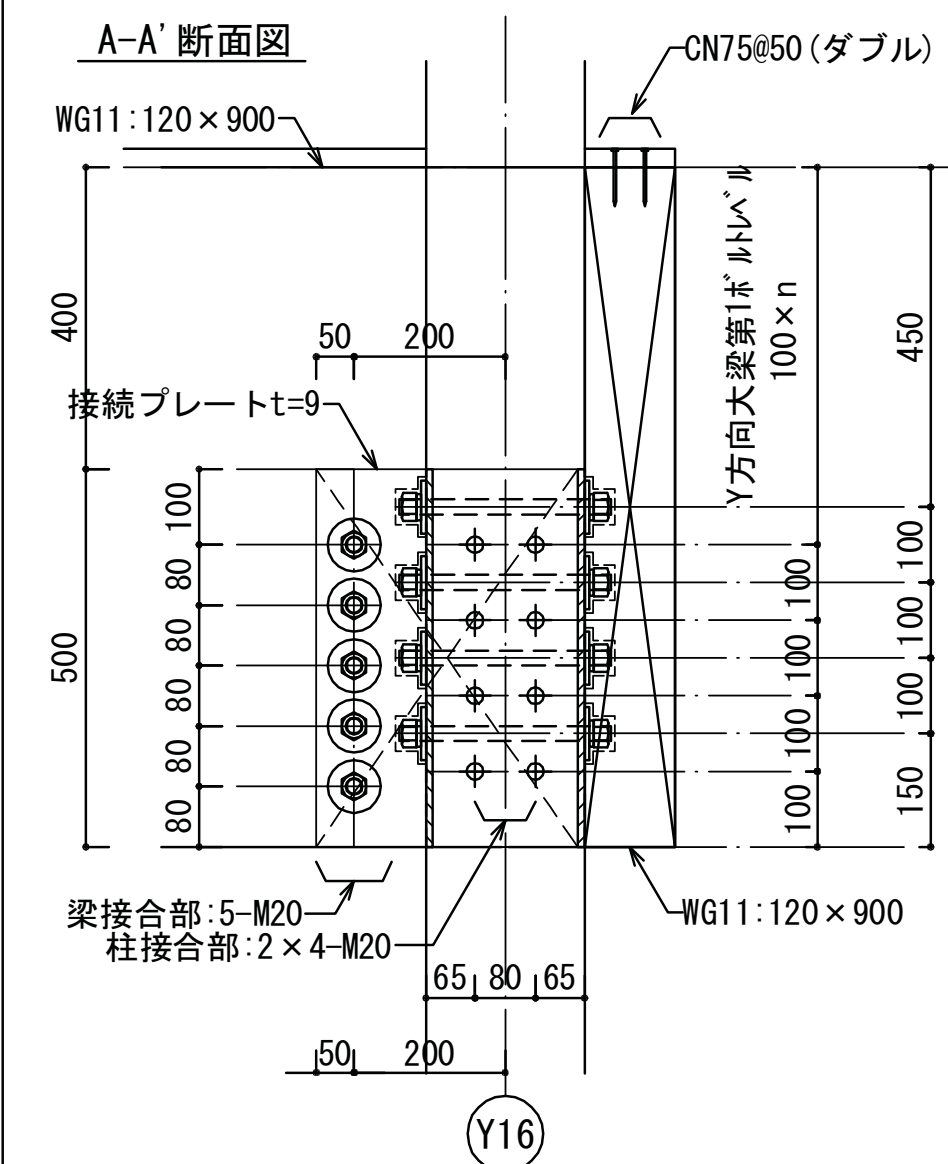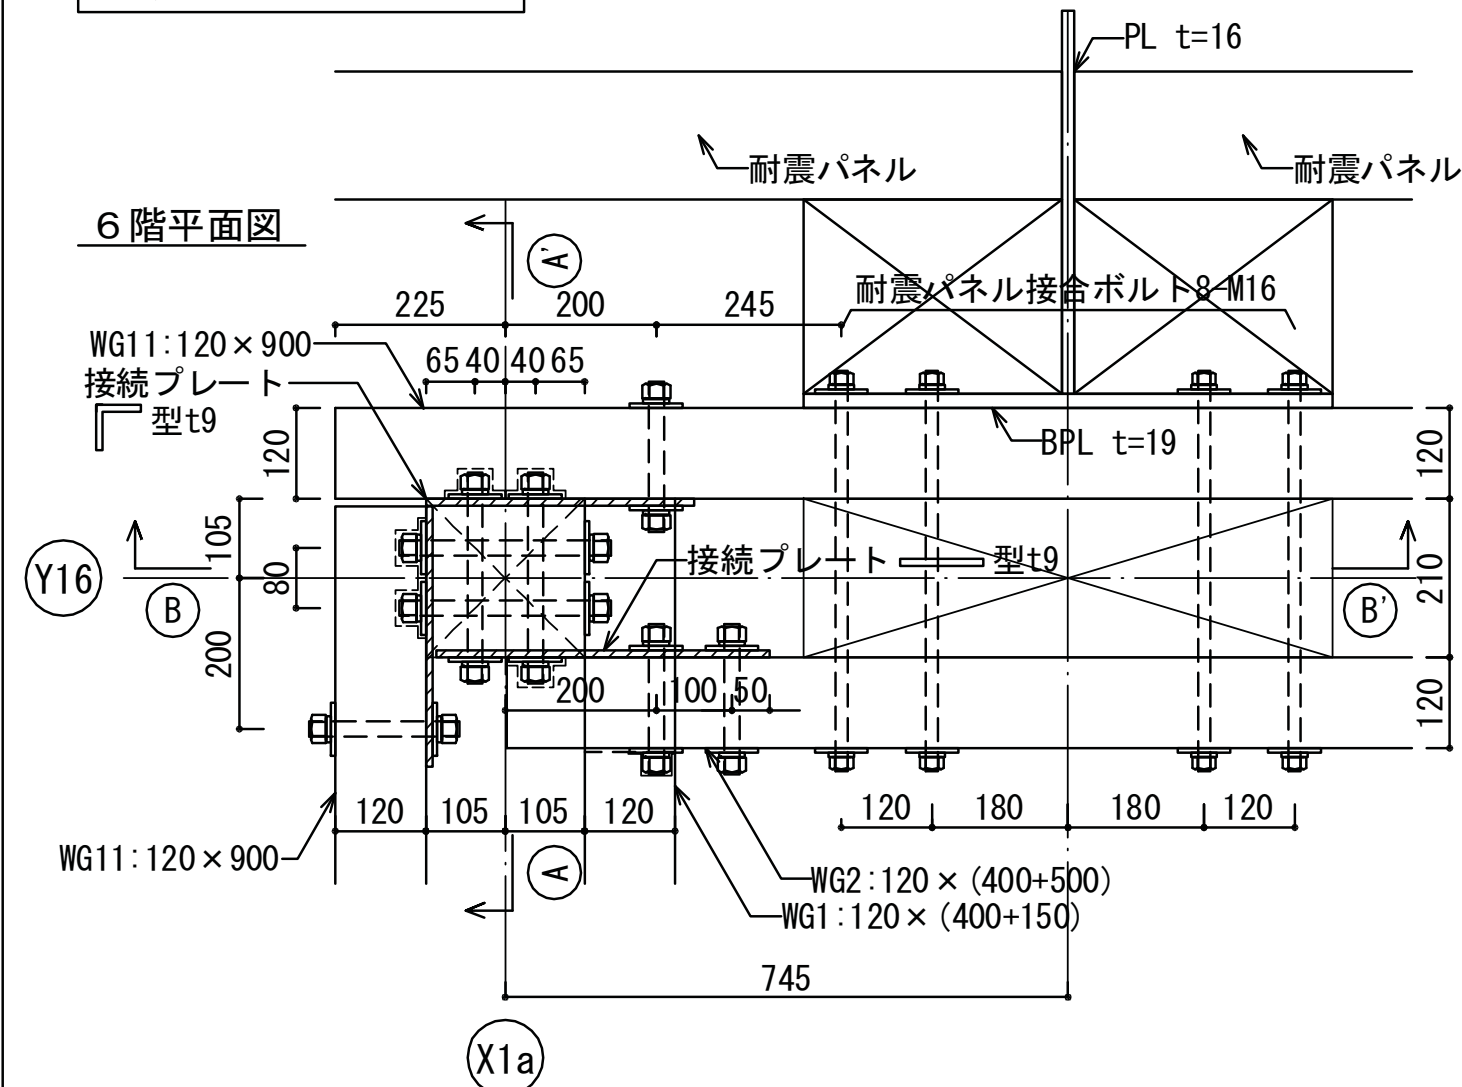

共通事項 (特記なき限り下記による)

1. ボルト接合部はスプリングワッシャーt6×34, 4φ及び座金t6×70φを取り付ける。

X7/Y9柱梁取合詳細図

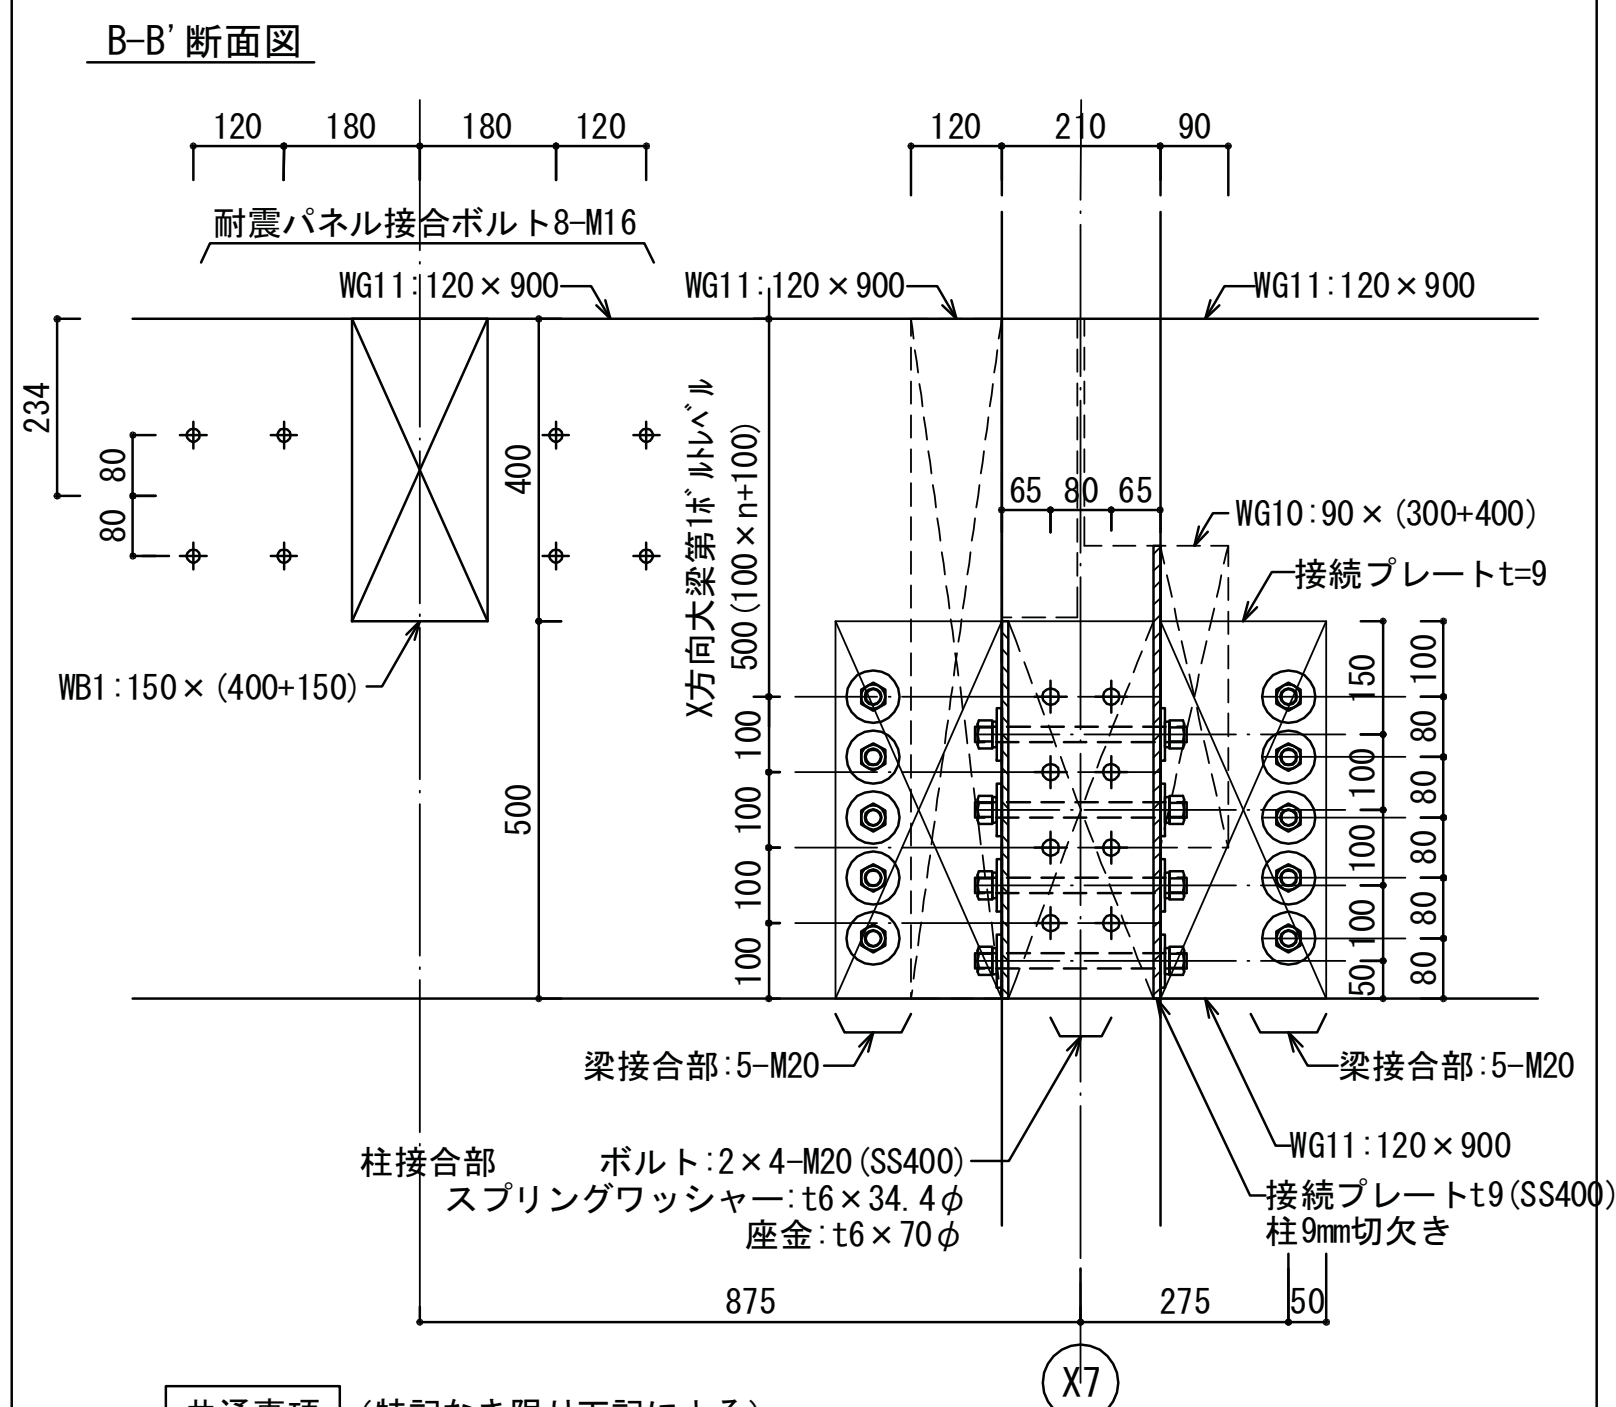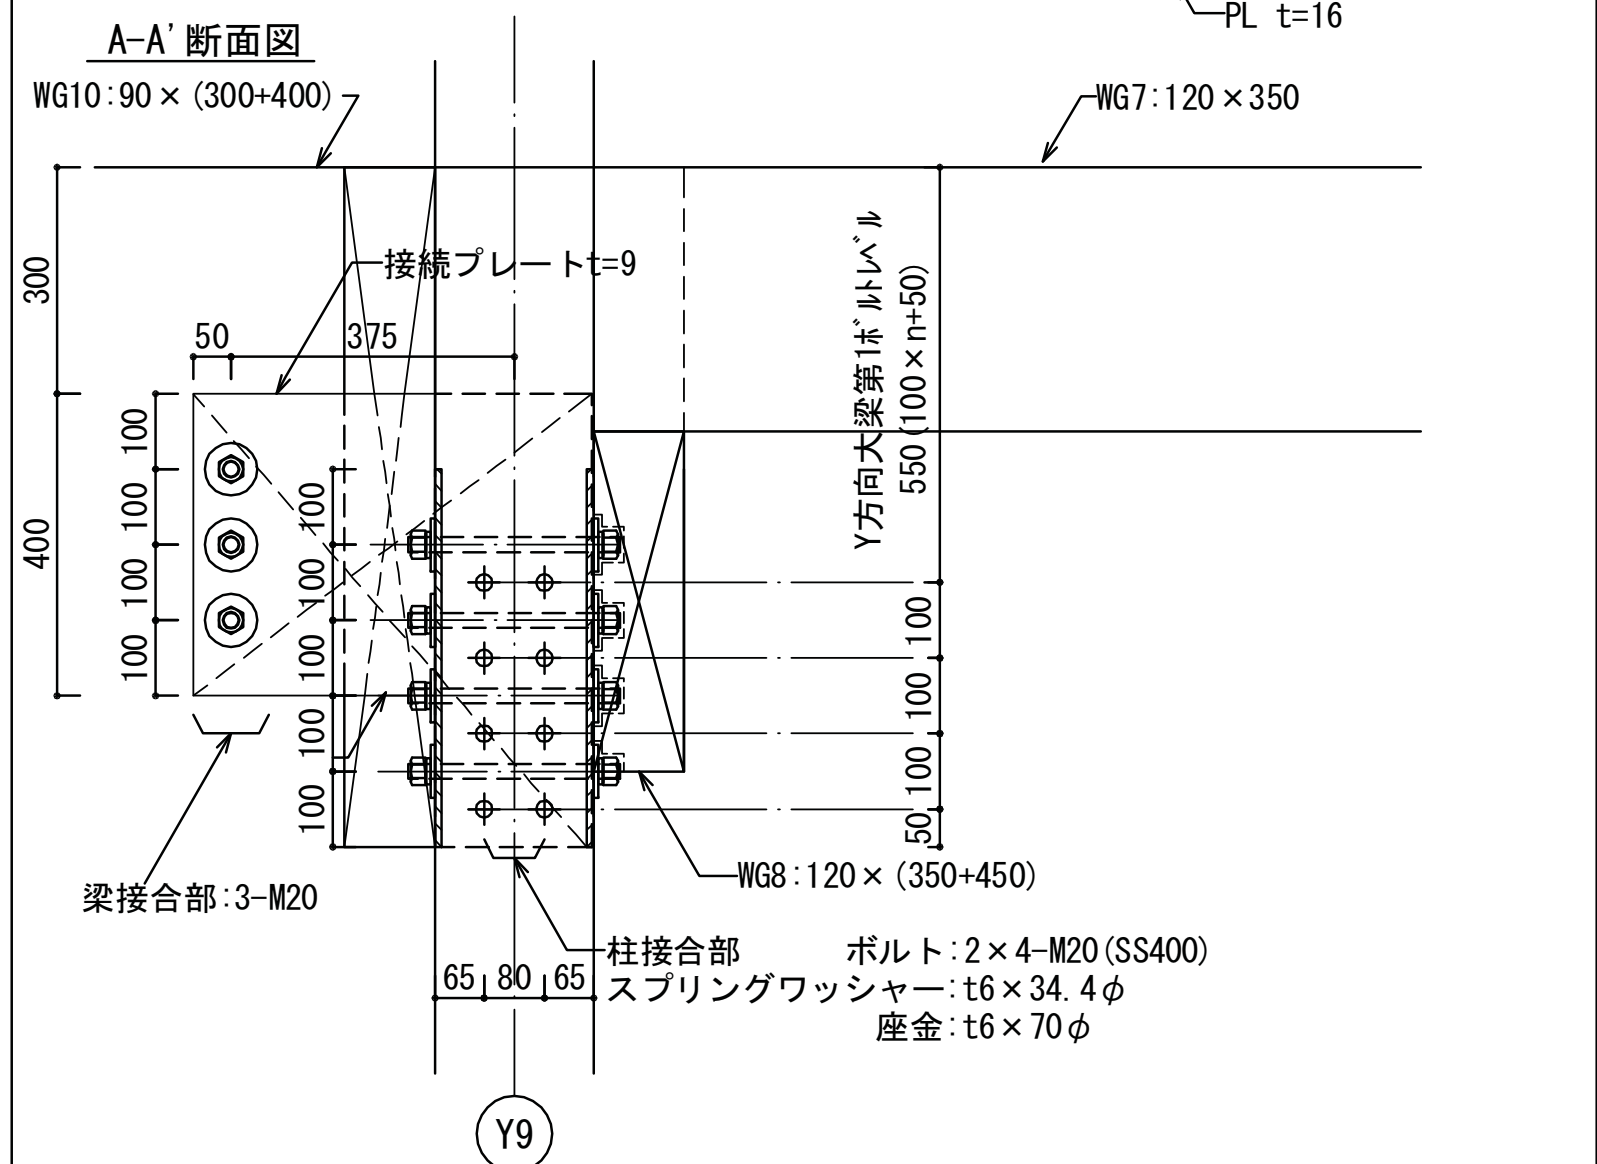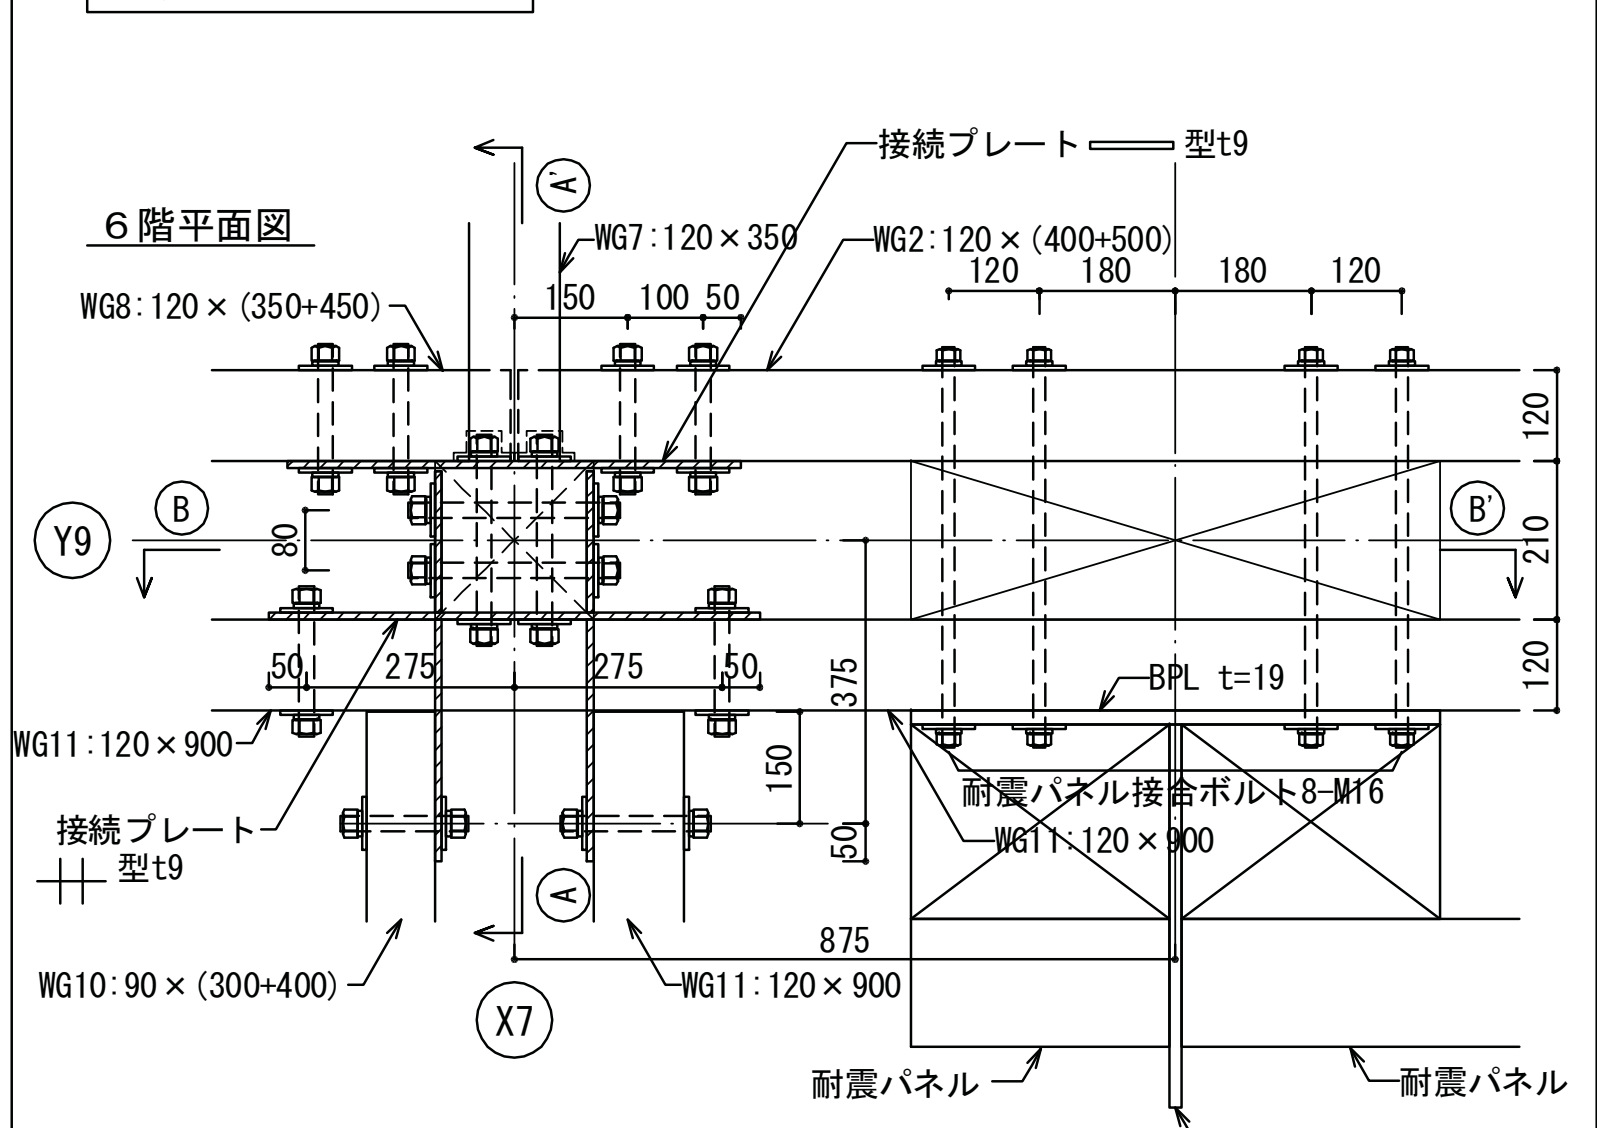


共通事項 (特記なき限り下記による)


1. ボルト接合部はスプリングワッシャー $t6 \times 34.4\phi$ 及び座金 $t6 \times 70\phi$ を取り付ける。

埼玉県産業労働部産業振興課整備課							春日部市都市整備部鉄道高架整備課							特記：2010.4.7 見積用図面 (この図面で施工しないで下さい)							 株式会社 山下設計 YAMASHITA SEKKEI INC. ARCHITECTS, ENGINEERS & CONSULTANTS.							資格/番号 記名 捺印 製 図 校 図 納品検査							東部地域振興ふれあい拠点施設(仮称) 建築工事							図面内容			図面番号	
課 長	副課長	主 幹	主 査	主 査	主 査		課 長	


A1:1/15 A3:1/30

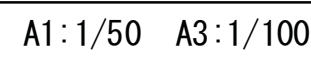

区分 **建筑构造图**

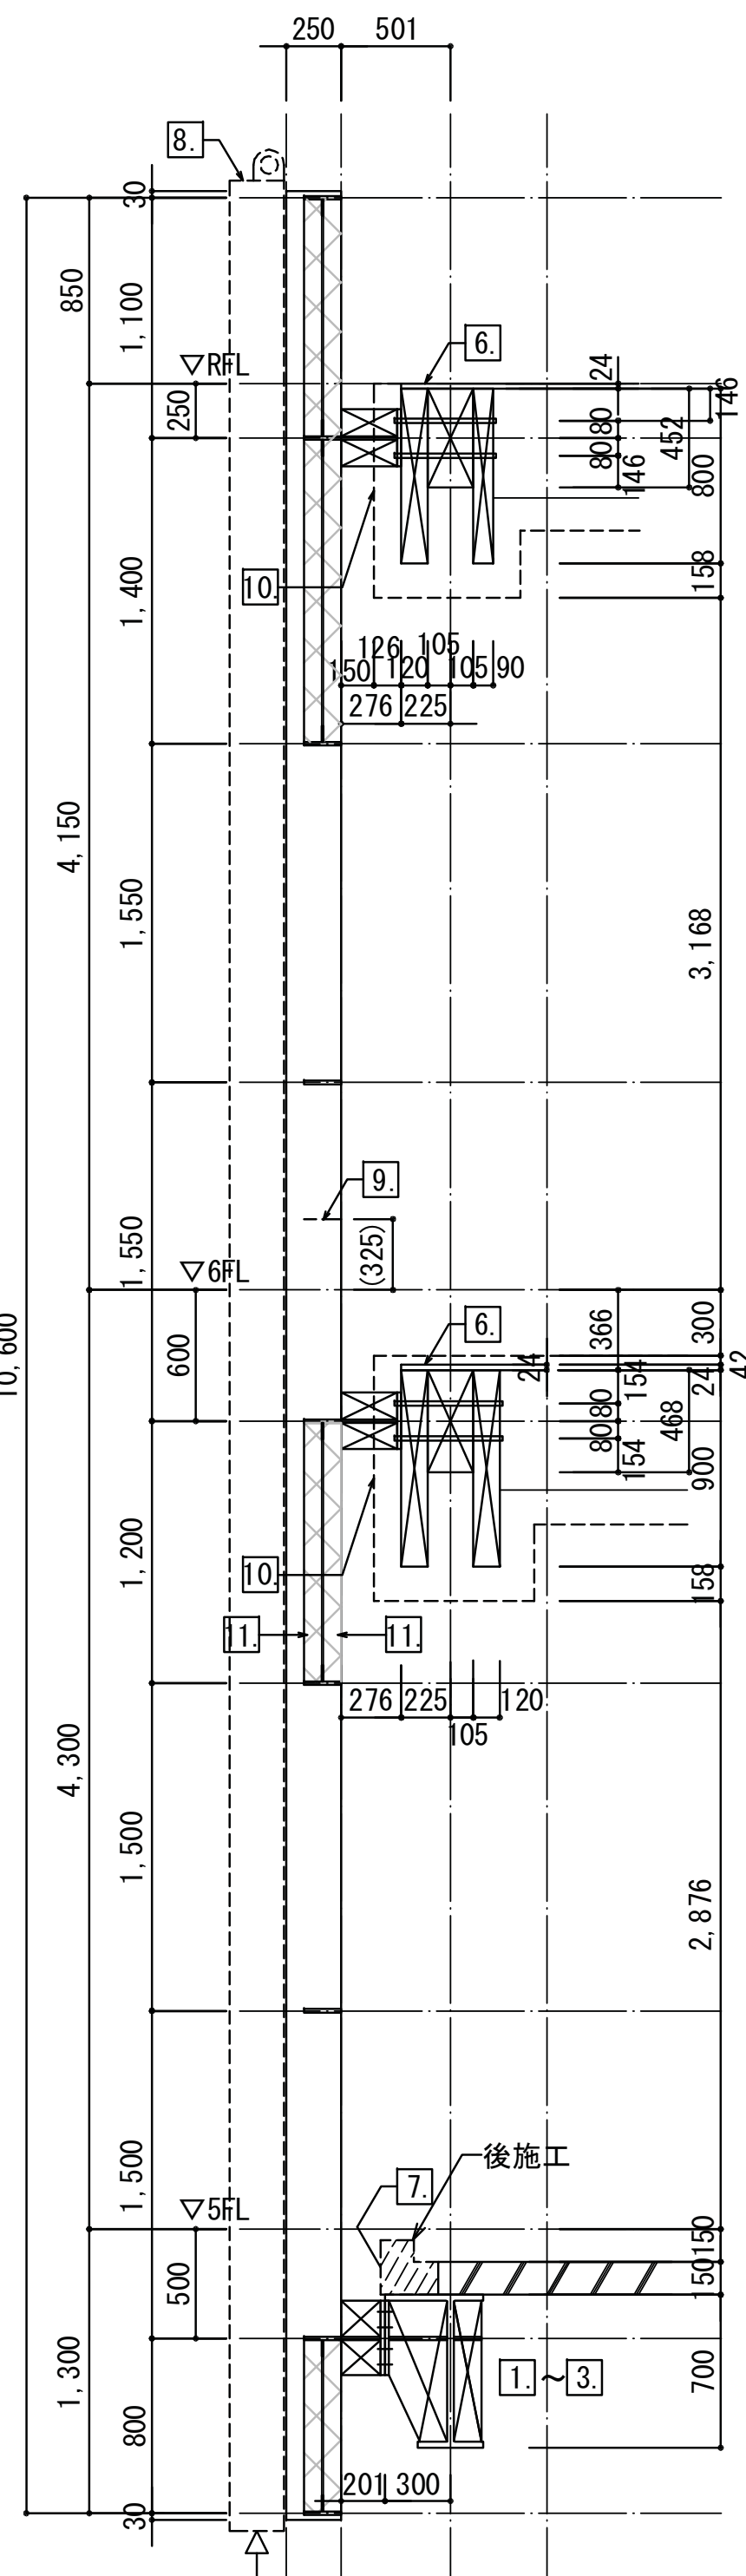

足場の上部にレベル調節可能なジャッキ等を設け、耐震パネル枠組の下端レベルを±1.0mm以内とすること。

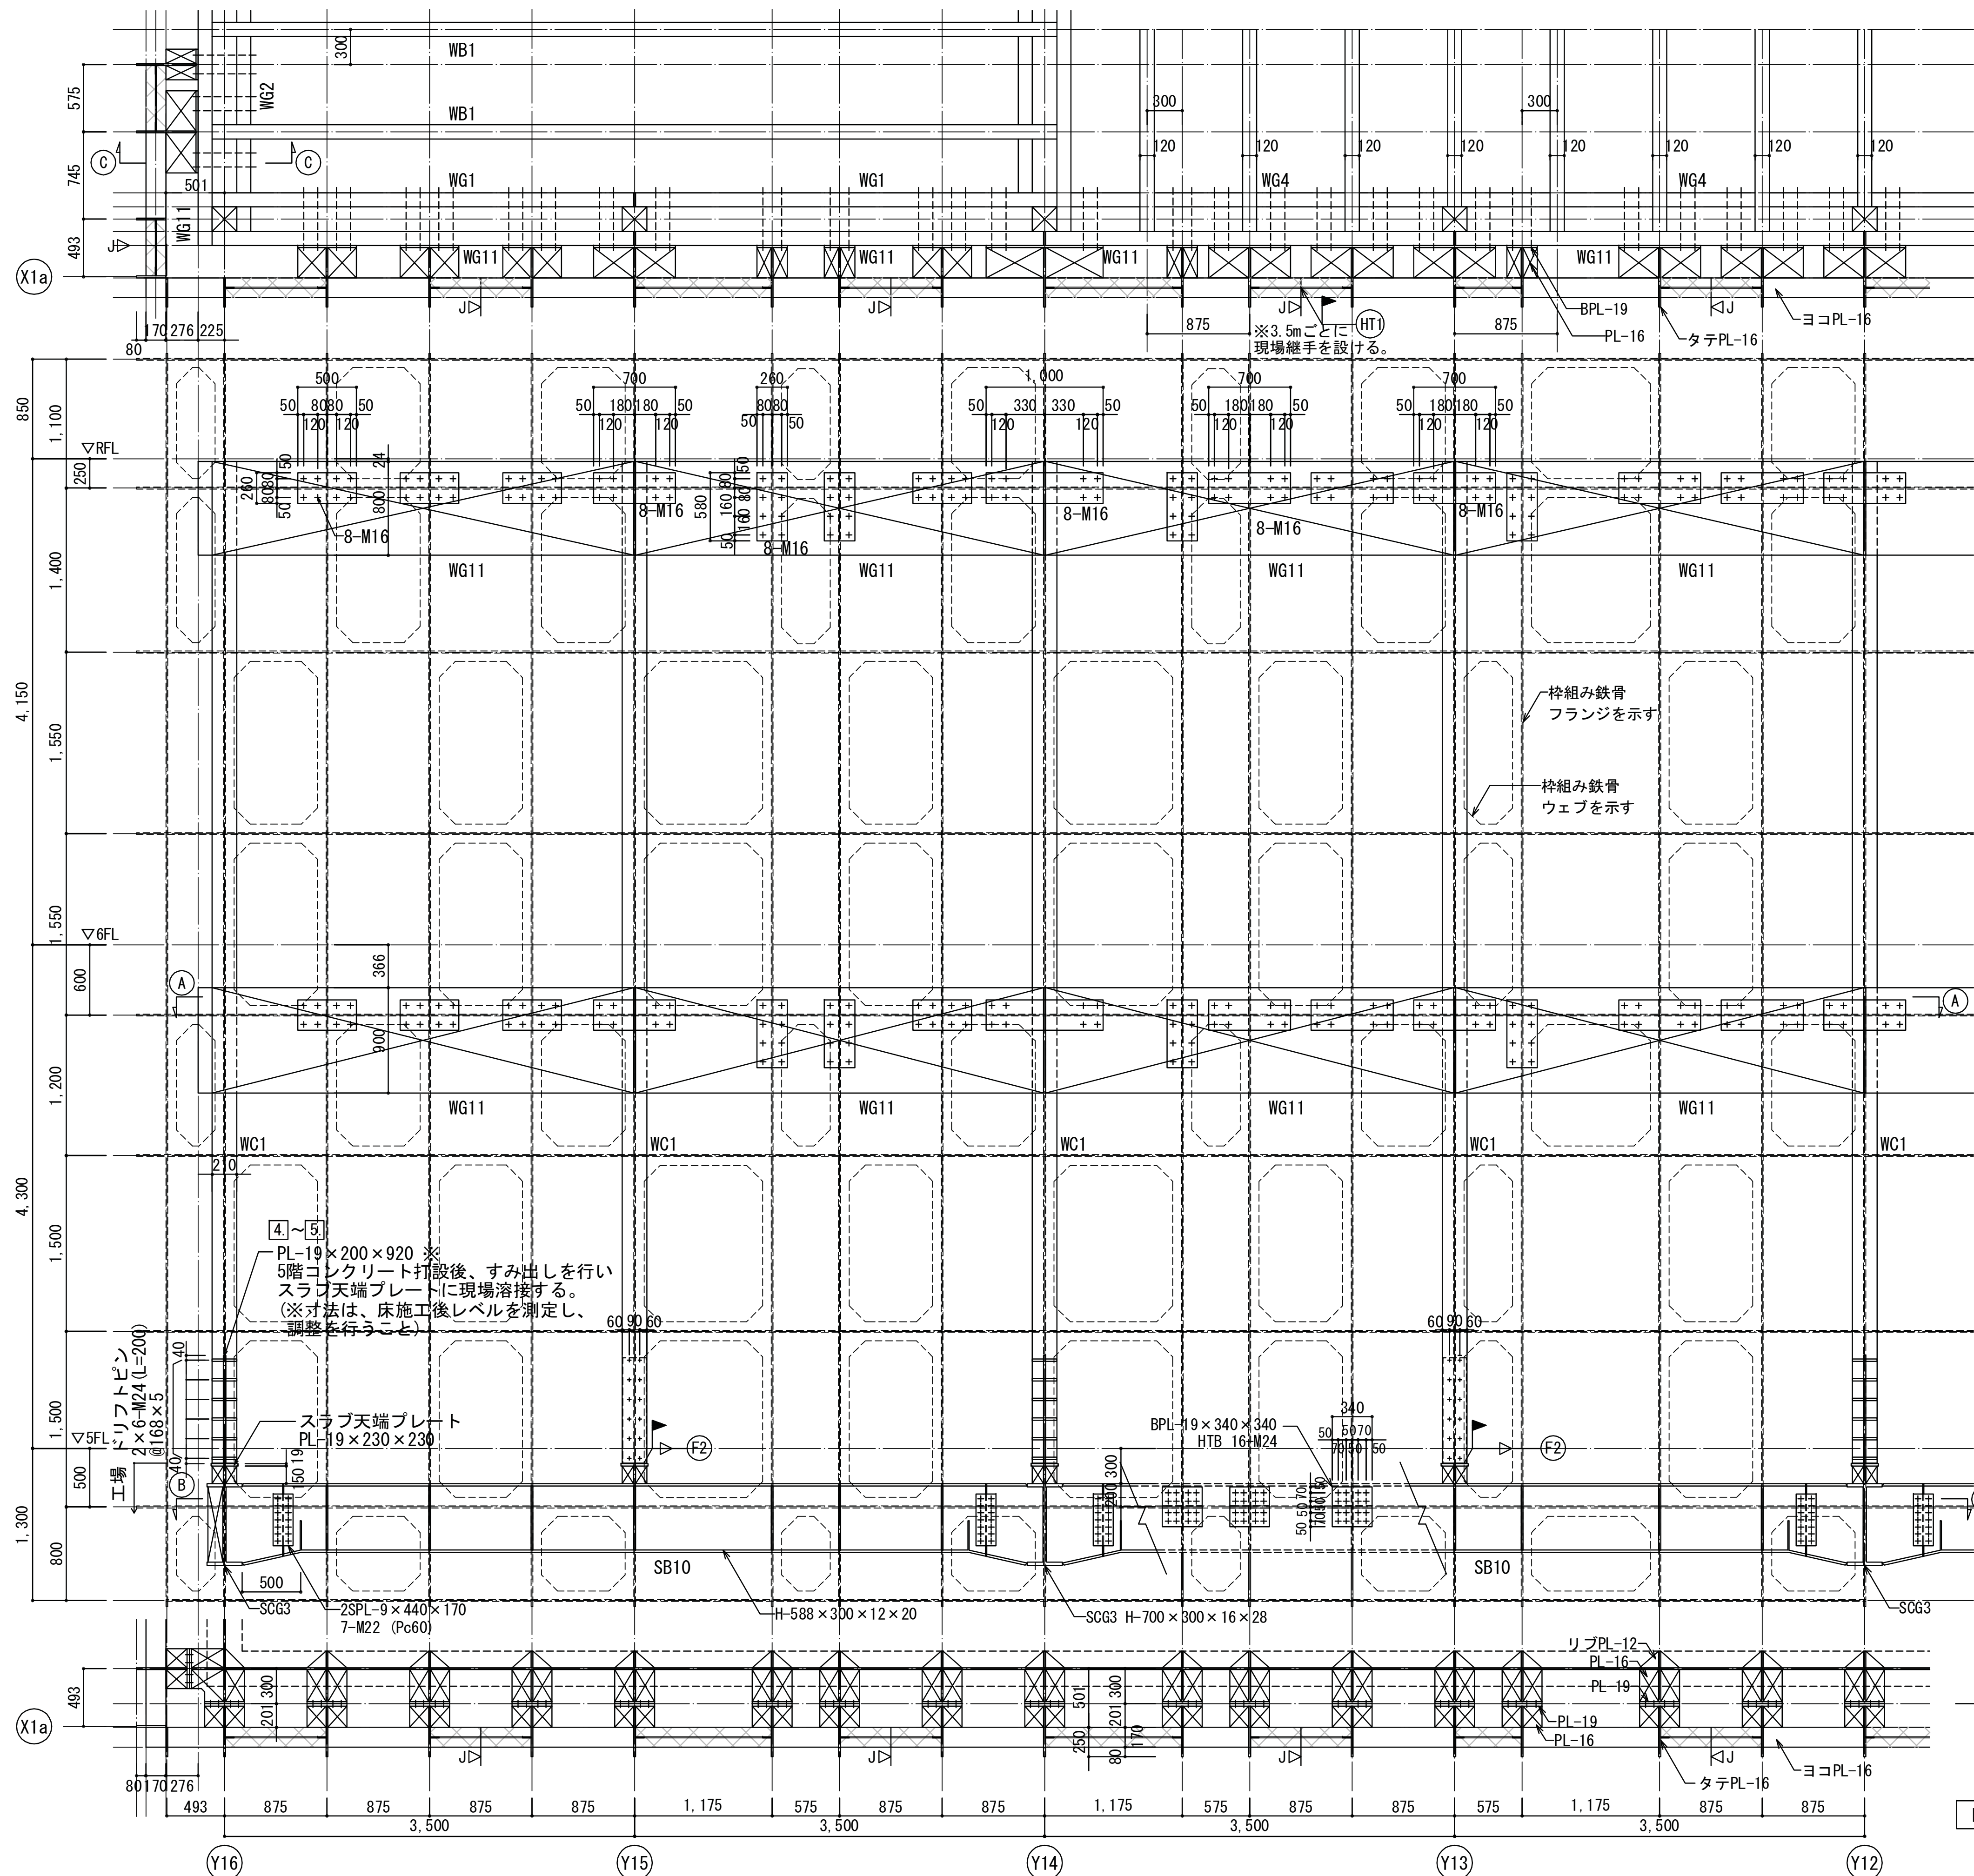

A 矢視 (6階平面図) 1/30

- 施工手順と寸法精度確保について


1. 5FLの耐震パネル取合梁（外周及び中庭）位置の平面精度を $\pm 1.0\text{mm}$ とすること。
2. 鉄骨建方は、現場溶接による緩みを考慮して、外側にあらかじめ倒しておく等の計画とすること。
3. 鉄骨製品検査要求、柱梁フレームごとの寸法累積差を求め、該差が大きい場合はスライズブレードの穴位置を調整すること。
4. 木質構造部の建方寸法精度を確保するため、柱脚の平面及びレベルを $\pm 1.0\text{mm}$ と柱。
5. このため、5FLコンクリート打設後墨出しを行い、柱脚接合PLをスラブ天端プレートに現場溶接とする。
6. 木質構造の耐震パネル取合梁（外周及び中庭）位置の平面精度を $\pm 1.0\text{mm}$ とする。
7. 耐震パネル枠組鉄骨5FL梁取合のHTB穴径は $+3\text{mm}$ としても良いがすべて試験を行うこと。
8. 枠組鉄骨建方に際しては、1ユニット幅のH型鋼等を組んだ仮設治具フレーム（面内ブレース、ターンバックル付）等を作成することにより、建て起こしや吊り下り時に有害な変形が枠組みに生じないようにすること。
9. 枠組鉄骨高さ10.6mは、一体施工を想定しているが、工場で寸法精度確保や現場での木取合ボルトとの施工誤差吸収のため、高さ方向に1割削することも可能とする。（その場合、現場継手はHB1とする。）
10. LVLパネル取付け前にはWG1側面の耐火ブルーボードの施工を行う。
11. 最後にスラバーボードの取付けを行う。

X1a通り断面詳細図 1/30
(西面・外観)


本体側

耐震パネル側

埼玉県産業労働部産業拠点整備課							春日部市都市整備部鉄道高架整備課							特記：2010.4.7 見積用図面 (この図面で施工しないで下さい)	 株式会社 山下設計 YAMASHITA SEKKEI INC. ARCHITECTS, ENGINEERS & CONSULTANTS	資格/番号 記名 捺印 製 図 検 図 納品検査				東部地域振興ふれあい拠点施設(仮称) 建築工事				図面内容 耐震パネル接合部詳細図		図面番号 2311	
課 長 副課長 主 幹 主 査 主 査 主 査							課 長									代表 設計者 一般建築士 石井 靖人 第239114号								担当 設計者 一般建築士 丸谷 周平 第238443号 一般建築士 塚手 博道 第13144号		縮尺 A1:1/30 A3:1/60	

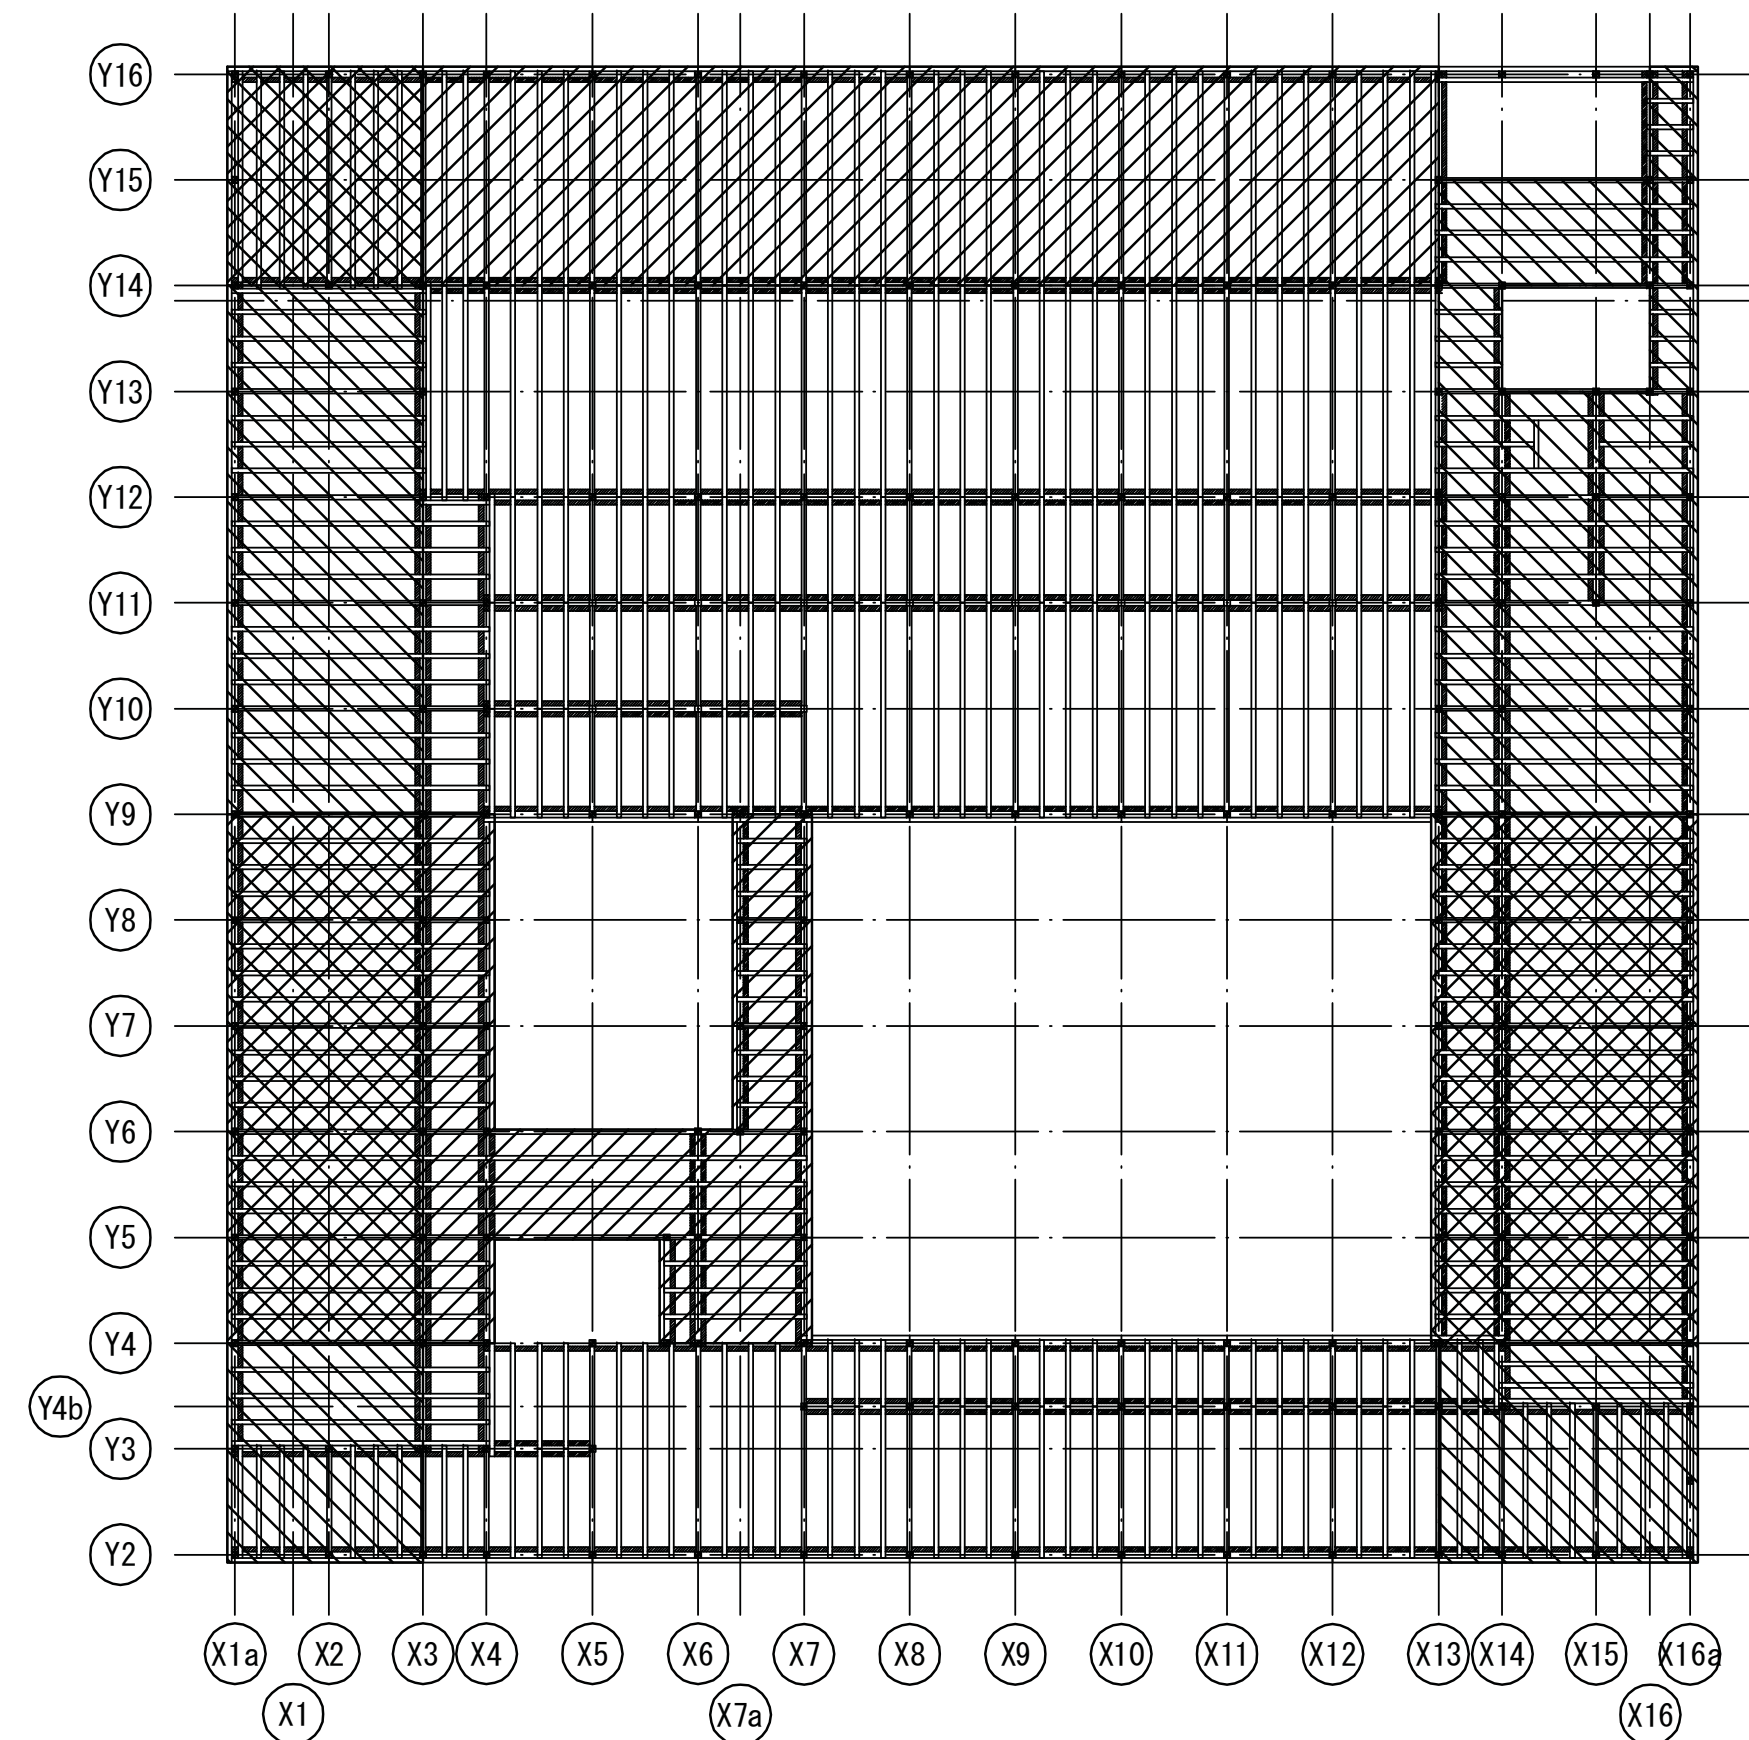


6階床レベル

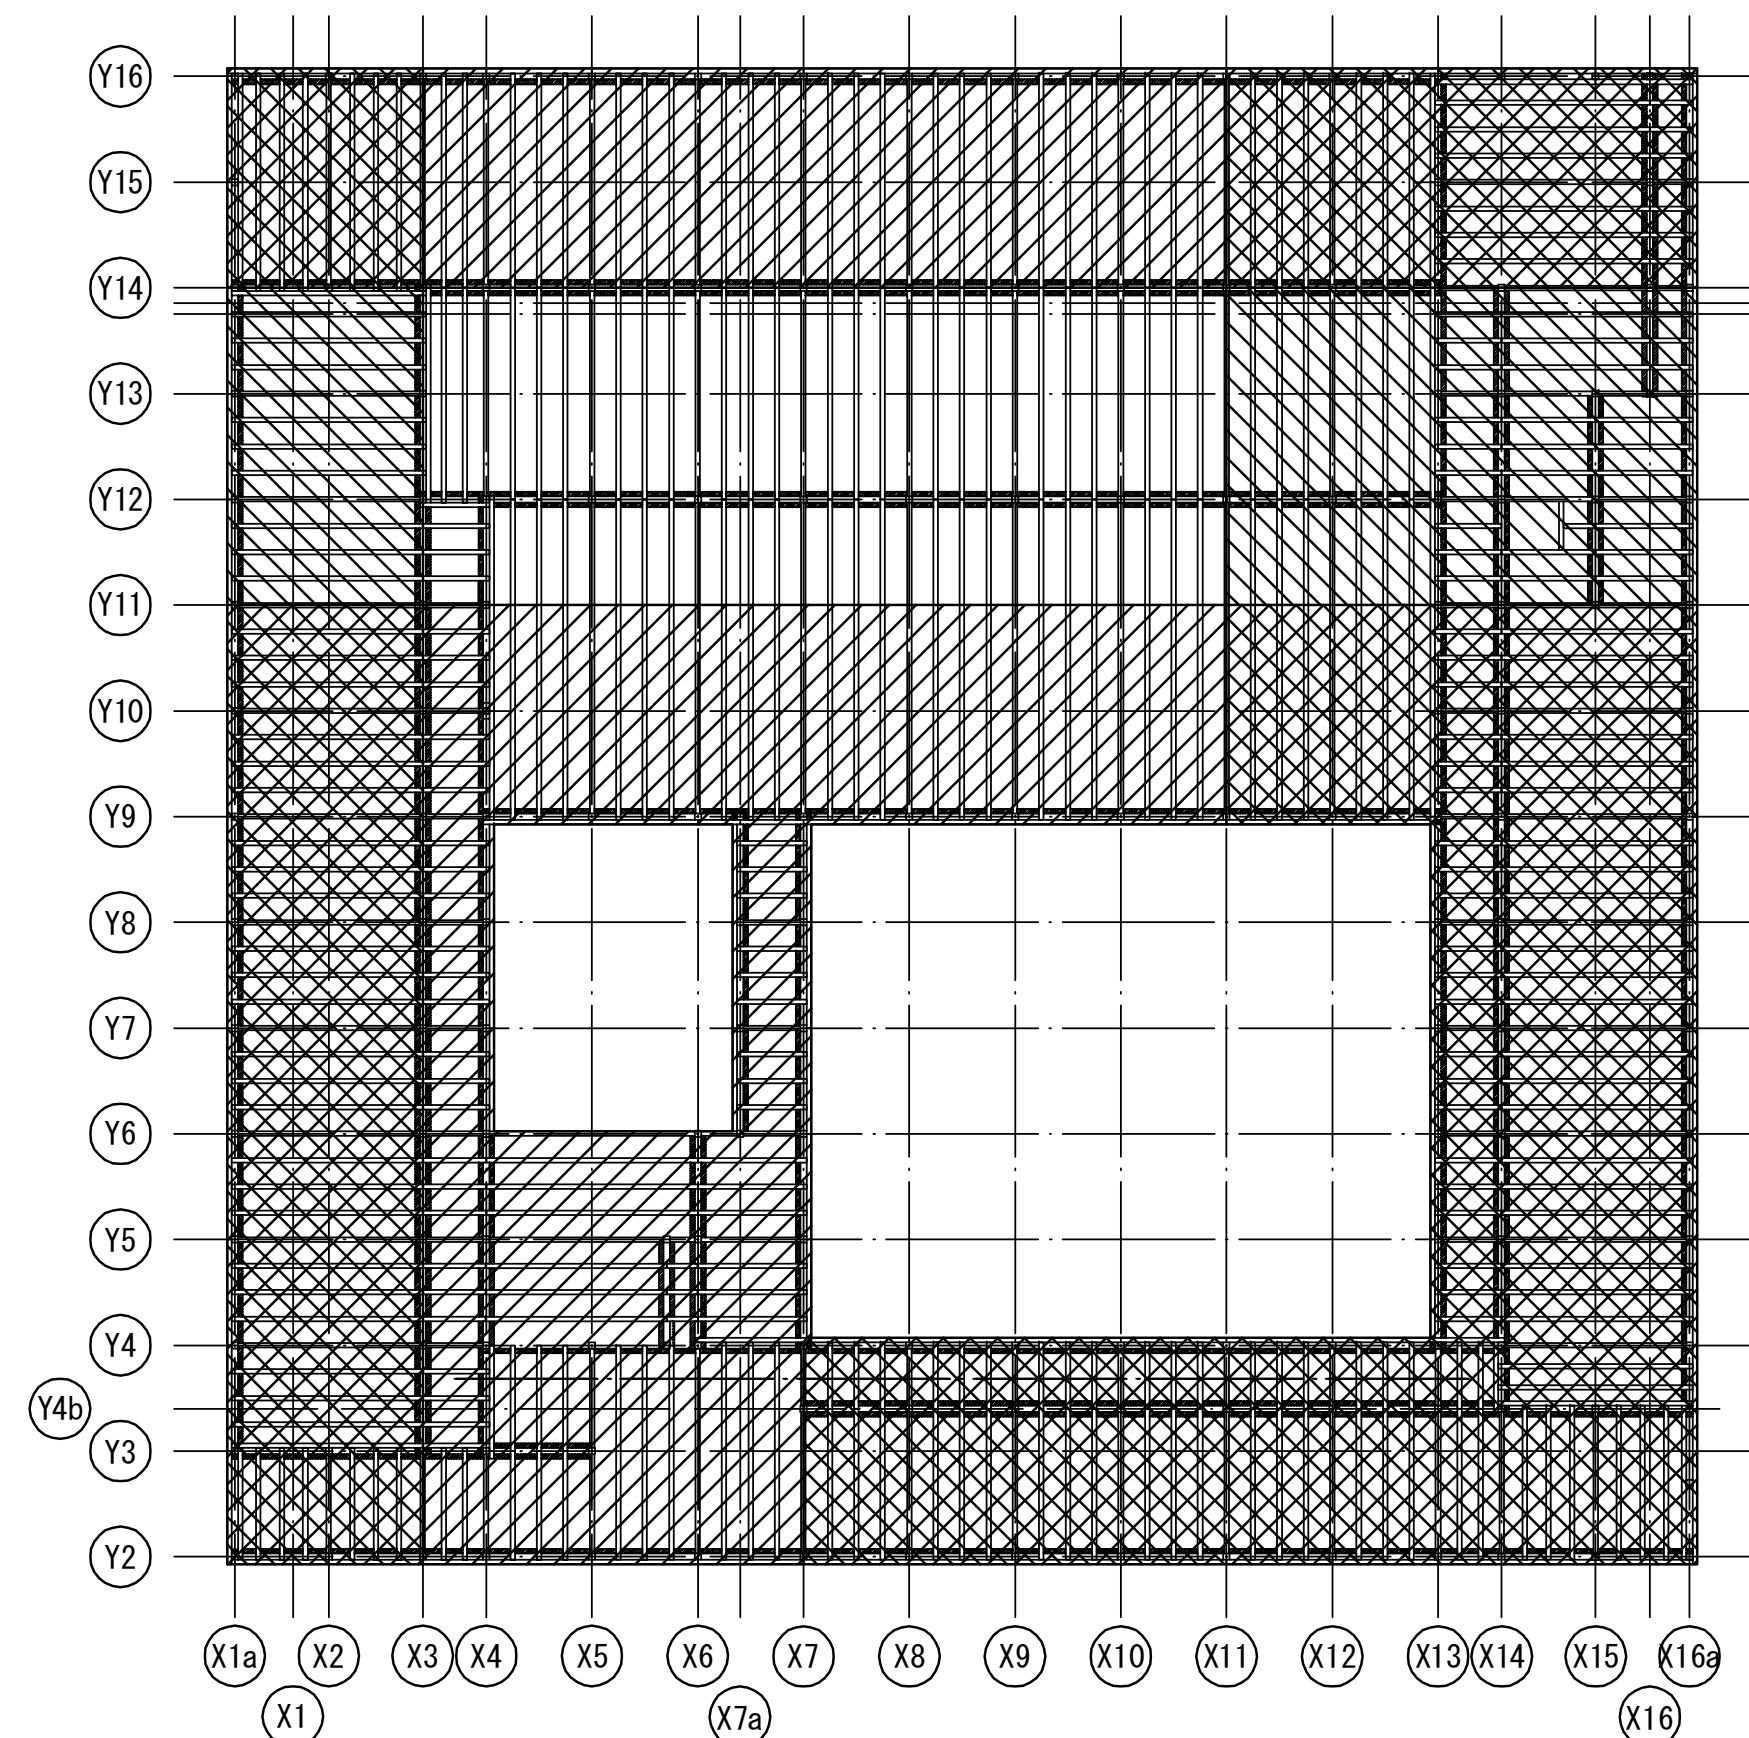


R階床レベル

- 共通事項**（特記なき限り下記による）

1.  : X方向Y方向共にCN75@50ダブル
2.  : X方向CN75@50シングル、Y方向CN75@50ダブル
3.  : X方向CN75@50ダブル、Y方向CN75@50シングル
4.  : X方向Y方向共にCN75@50シングル

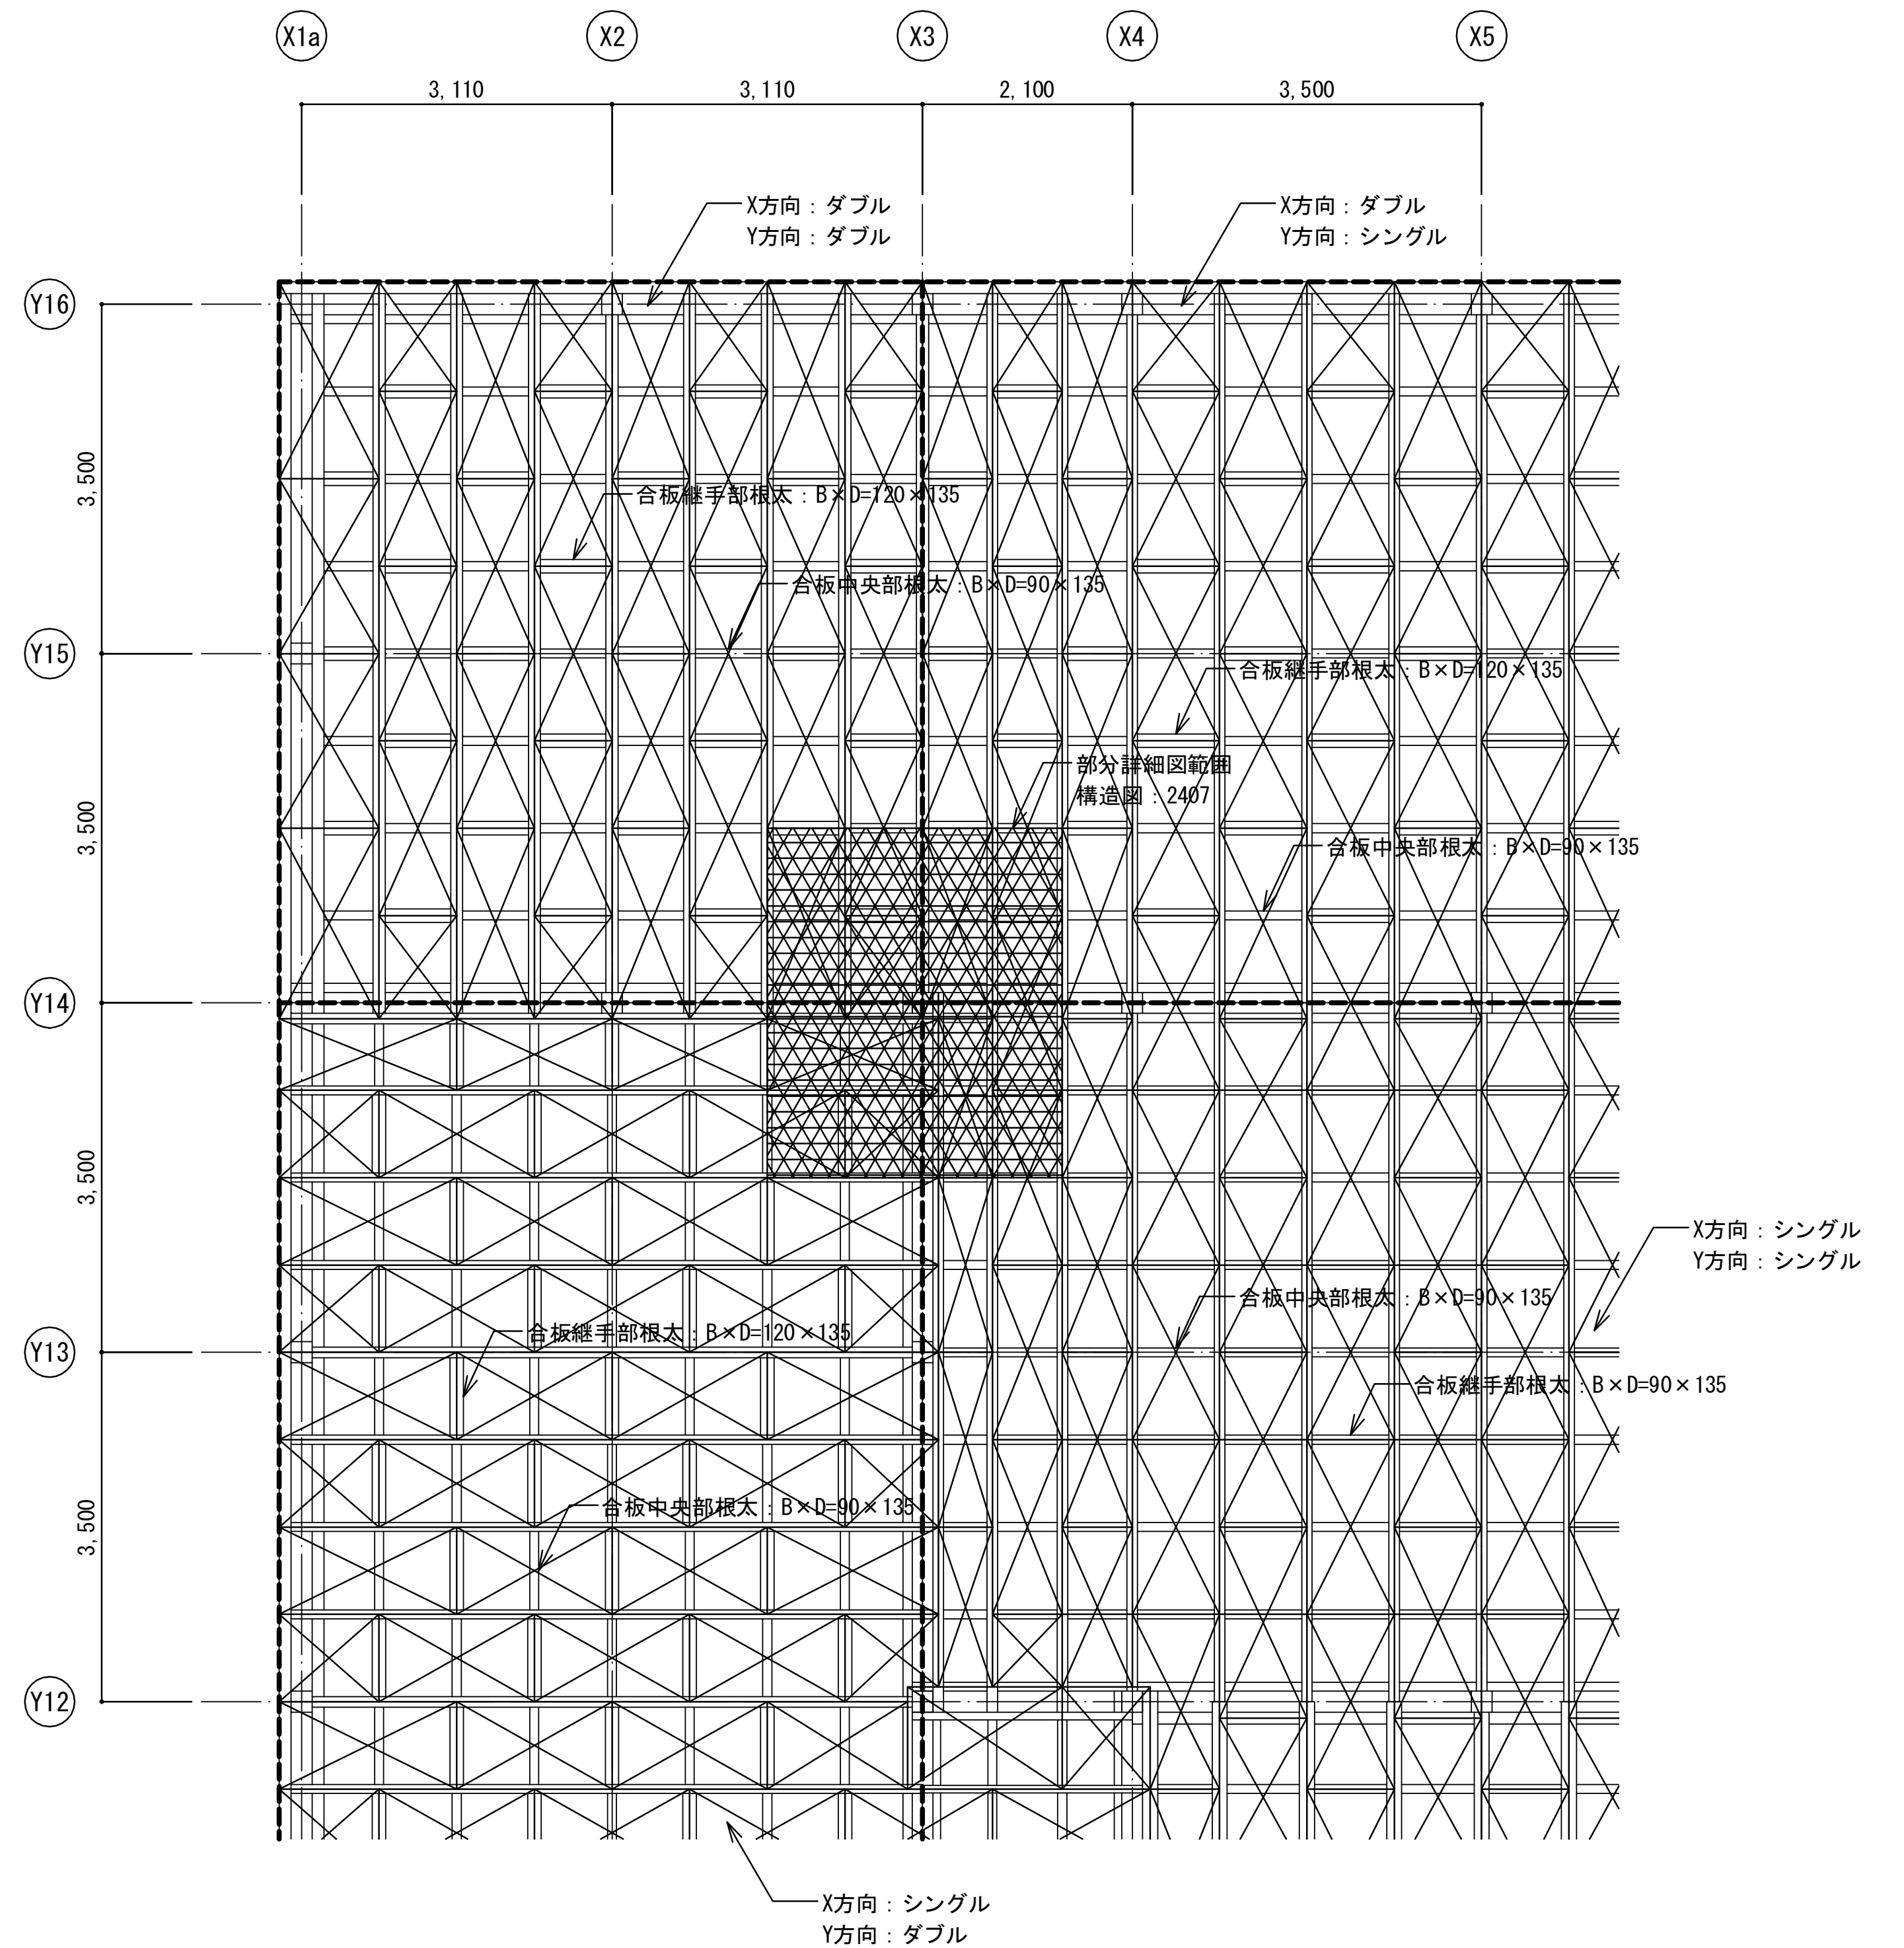



埼玉県産業労働部産業振興課整備課							春日部市都市整備部鉄道高架整備課							特記：2010.4.7 見積用図面 (この図面で施工しないで下さい)							 株式会社 山下設計 YAMASHITA SEKKEI INC. ARCHITECTS, ENGINEERS & CONSULTANTS.							資格/番号 配名 捺印 製 図 検 閲 納品検査							東部地域振興ふれあい拠点施設(仮称) 建築工事							図面内容							図面番号						
課 長 副課長 主 幹 主 査 主 査 主 査							課 長							代表 設計者 一般建設士 第239114号 石井 靖人														縮尺														区分													
																					担 当 一般建設士 一般建設士 一般建設士 設計者 第238443号 第24056号 構造設計一級建設士 第1144号 塩手 博道 第131号 丸谷 周平														A1:1/50, 250 A3:1/100, 500							2312 建築構造図													



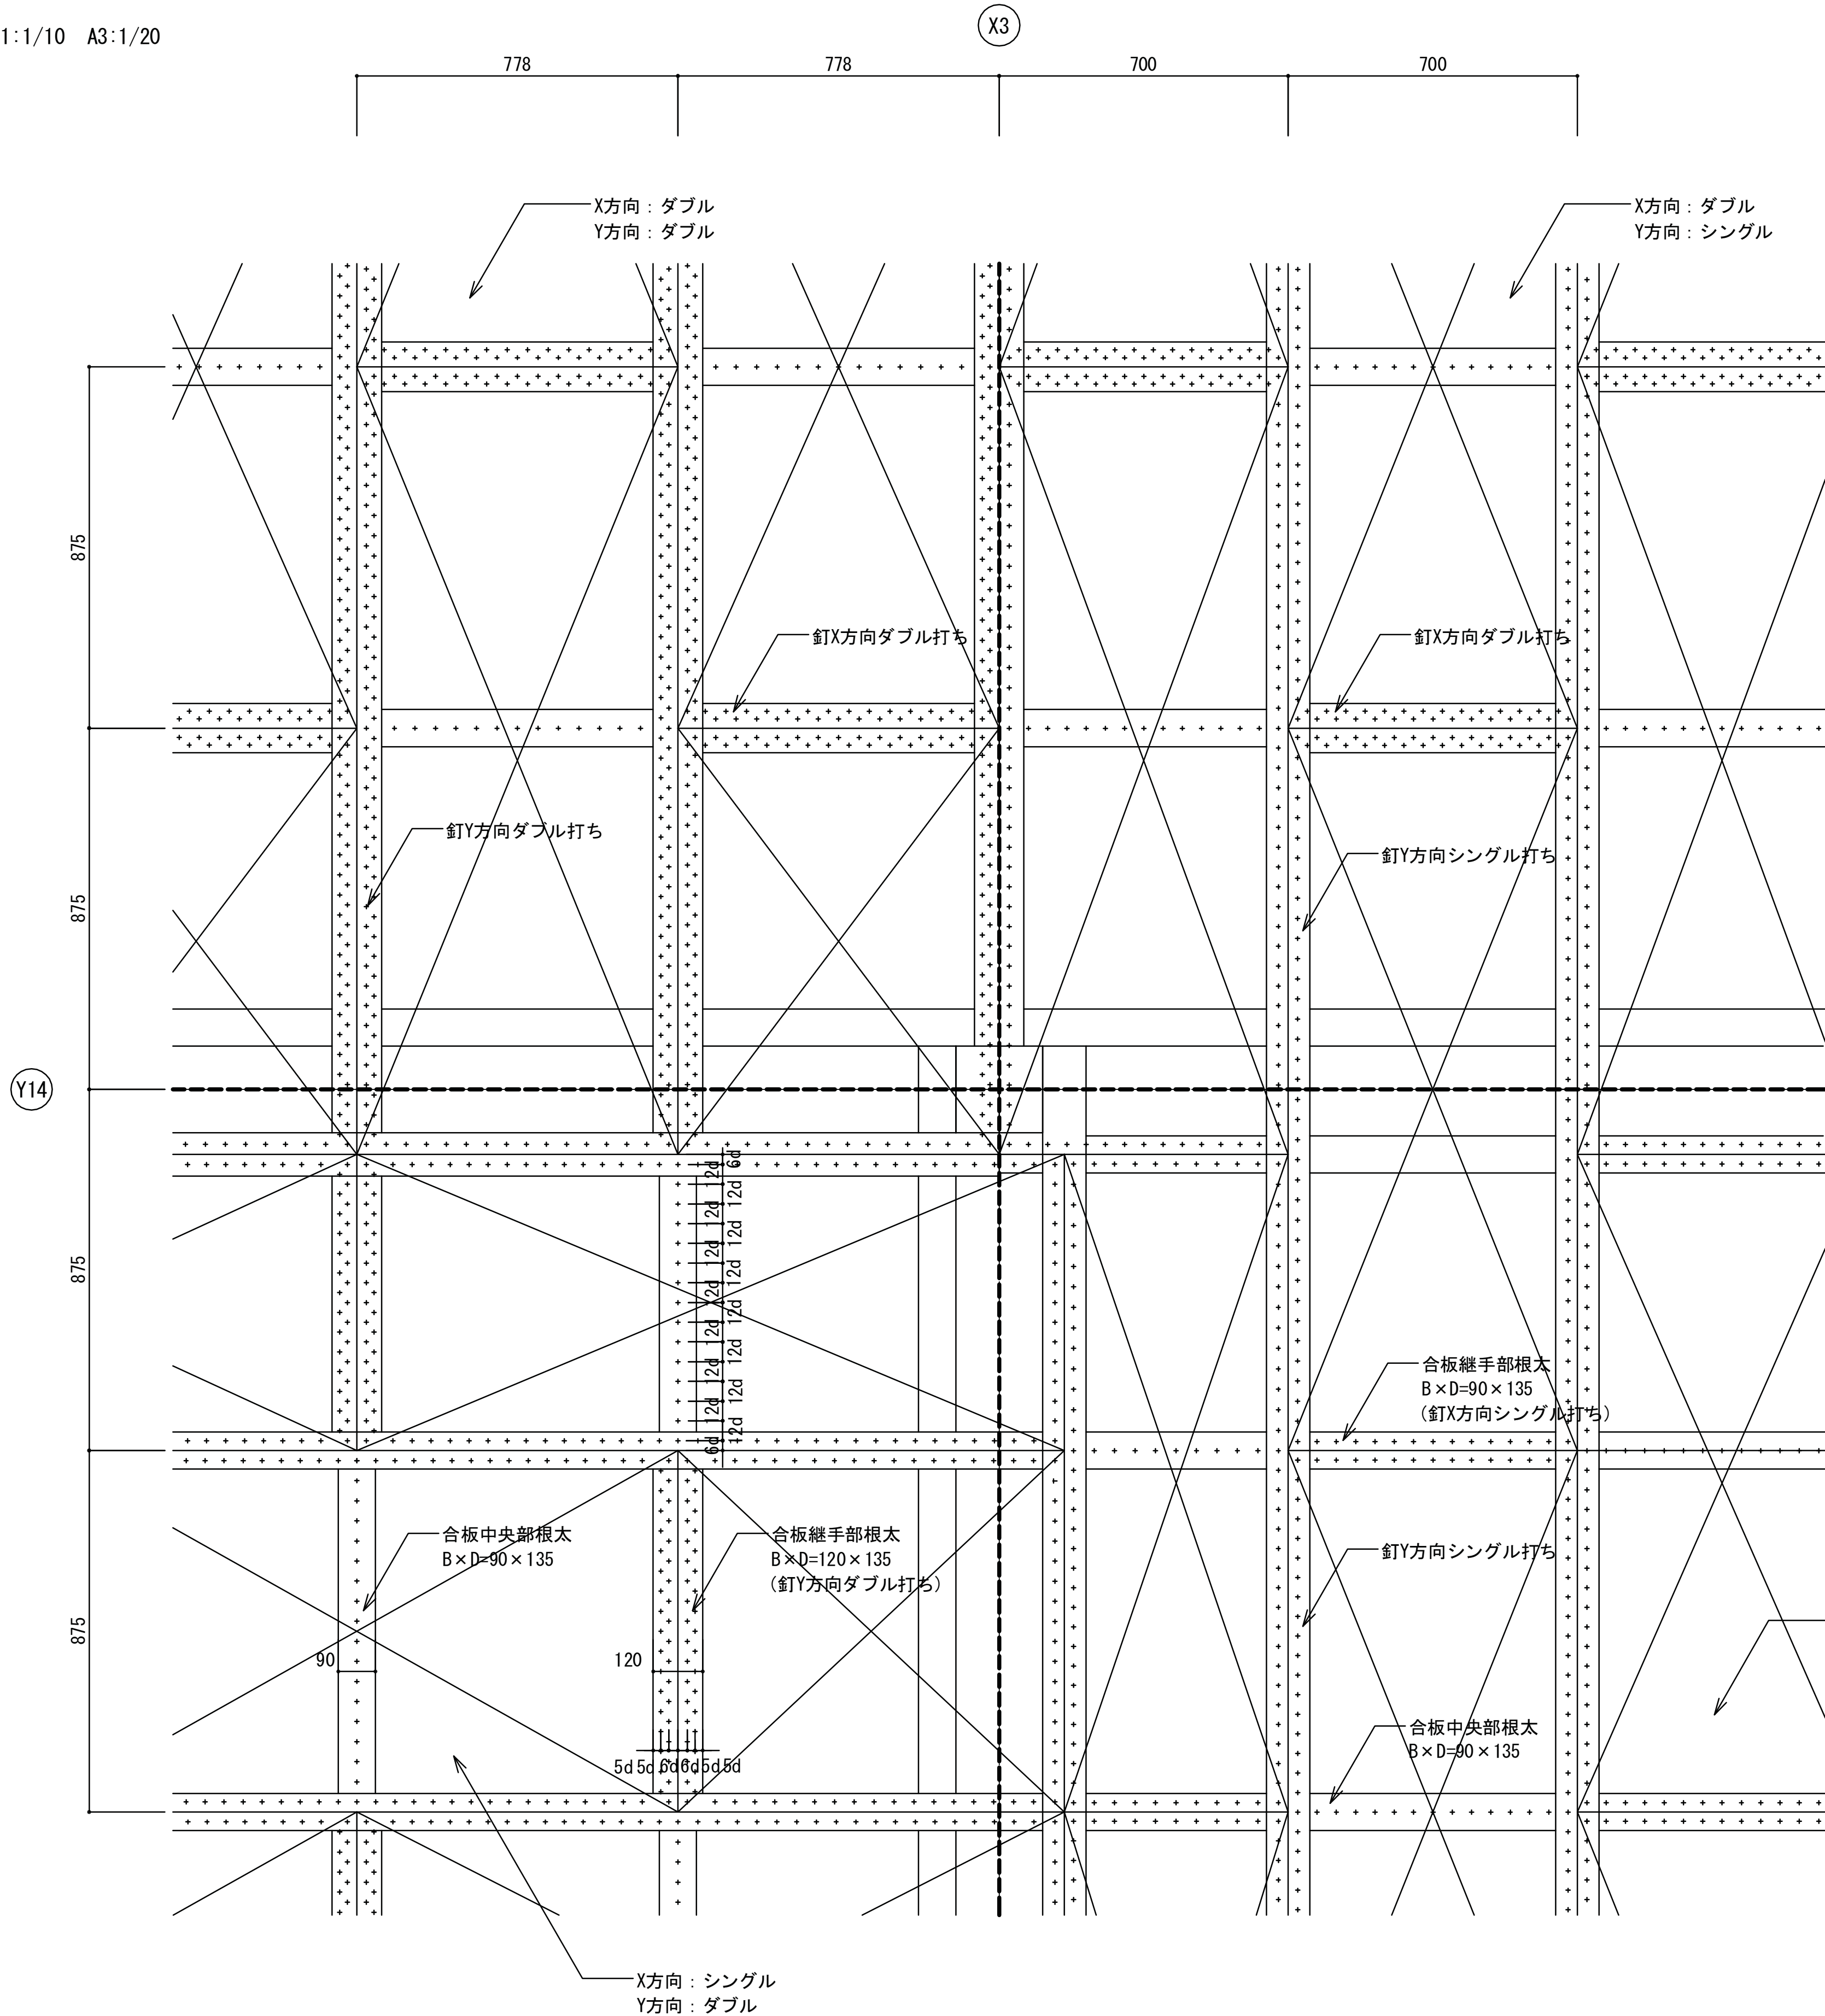











共通事項 (特記なき限り下記による)

- 1. 釘打ちピッチは下図による。
- 2. ネイルマシンにて釘施工時には、釘ピッチを記載したガイドを作成し、そのガイドを用いて施工すること。


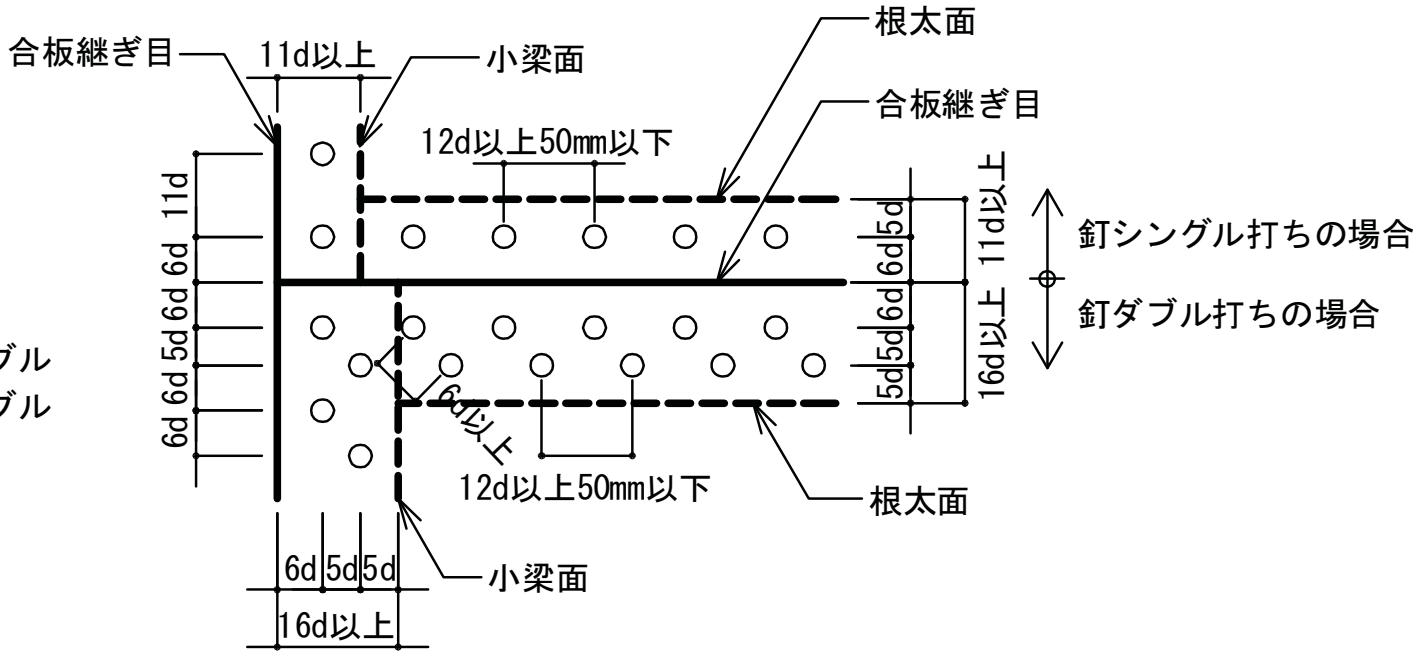


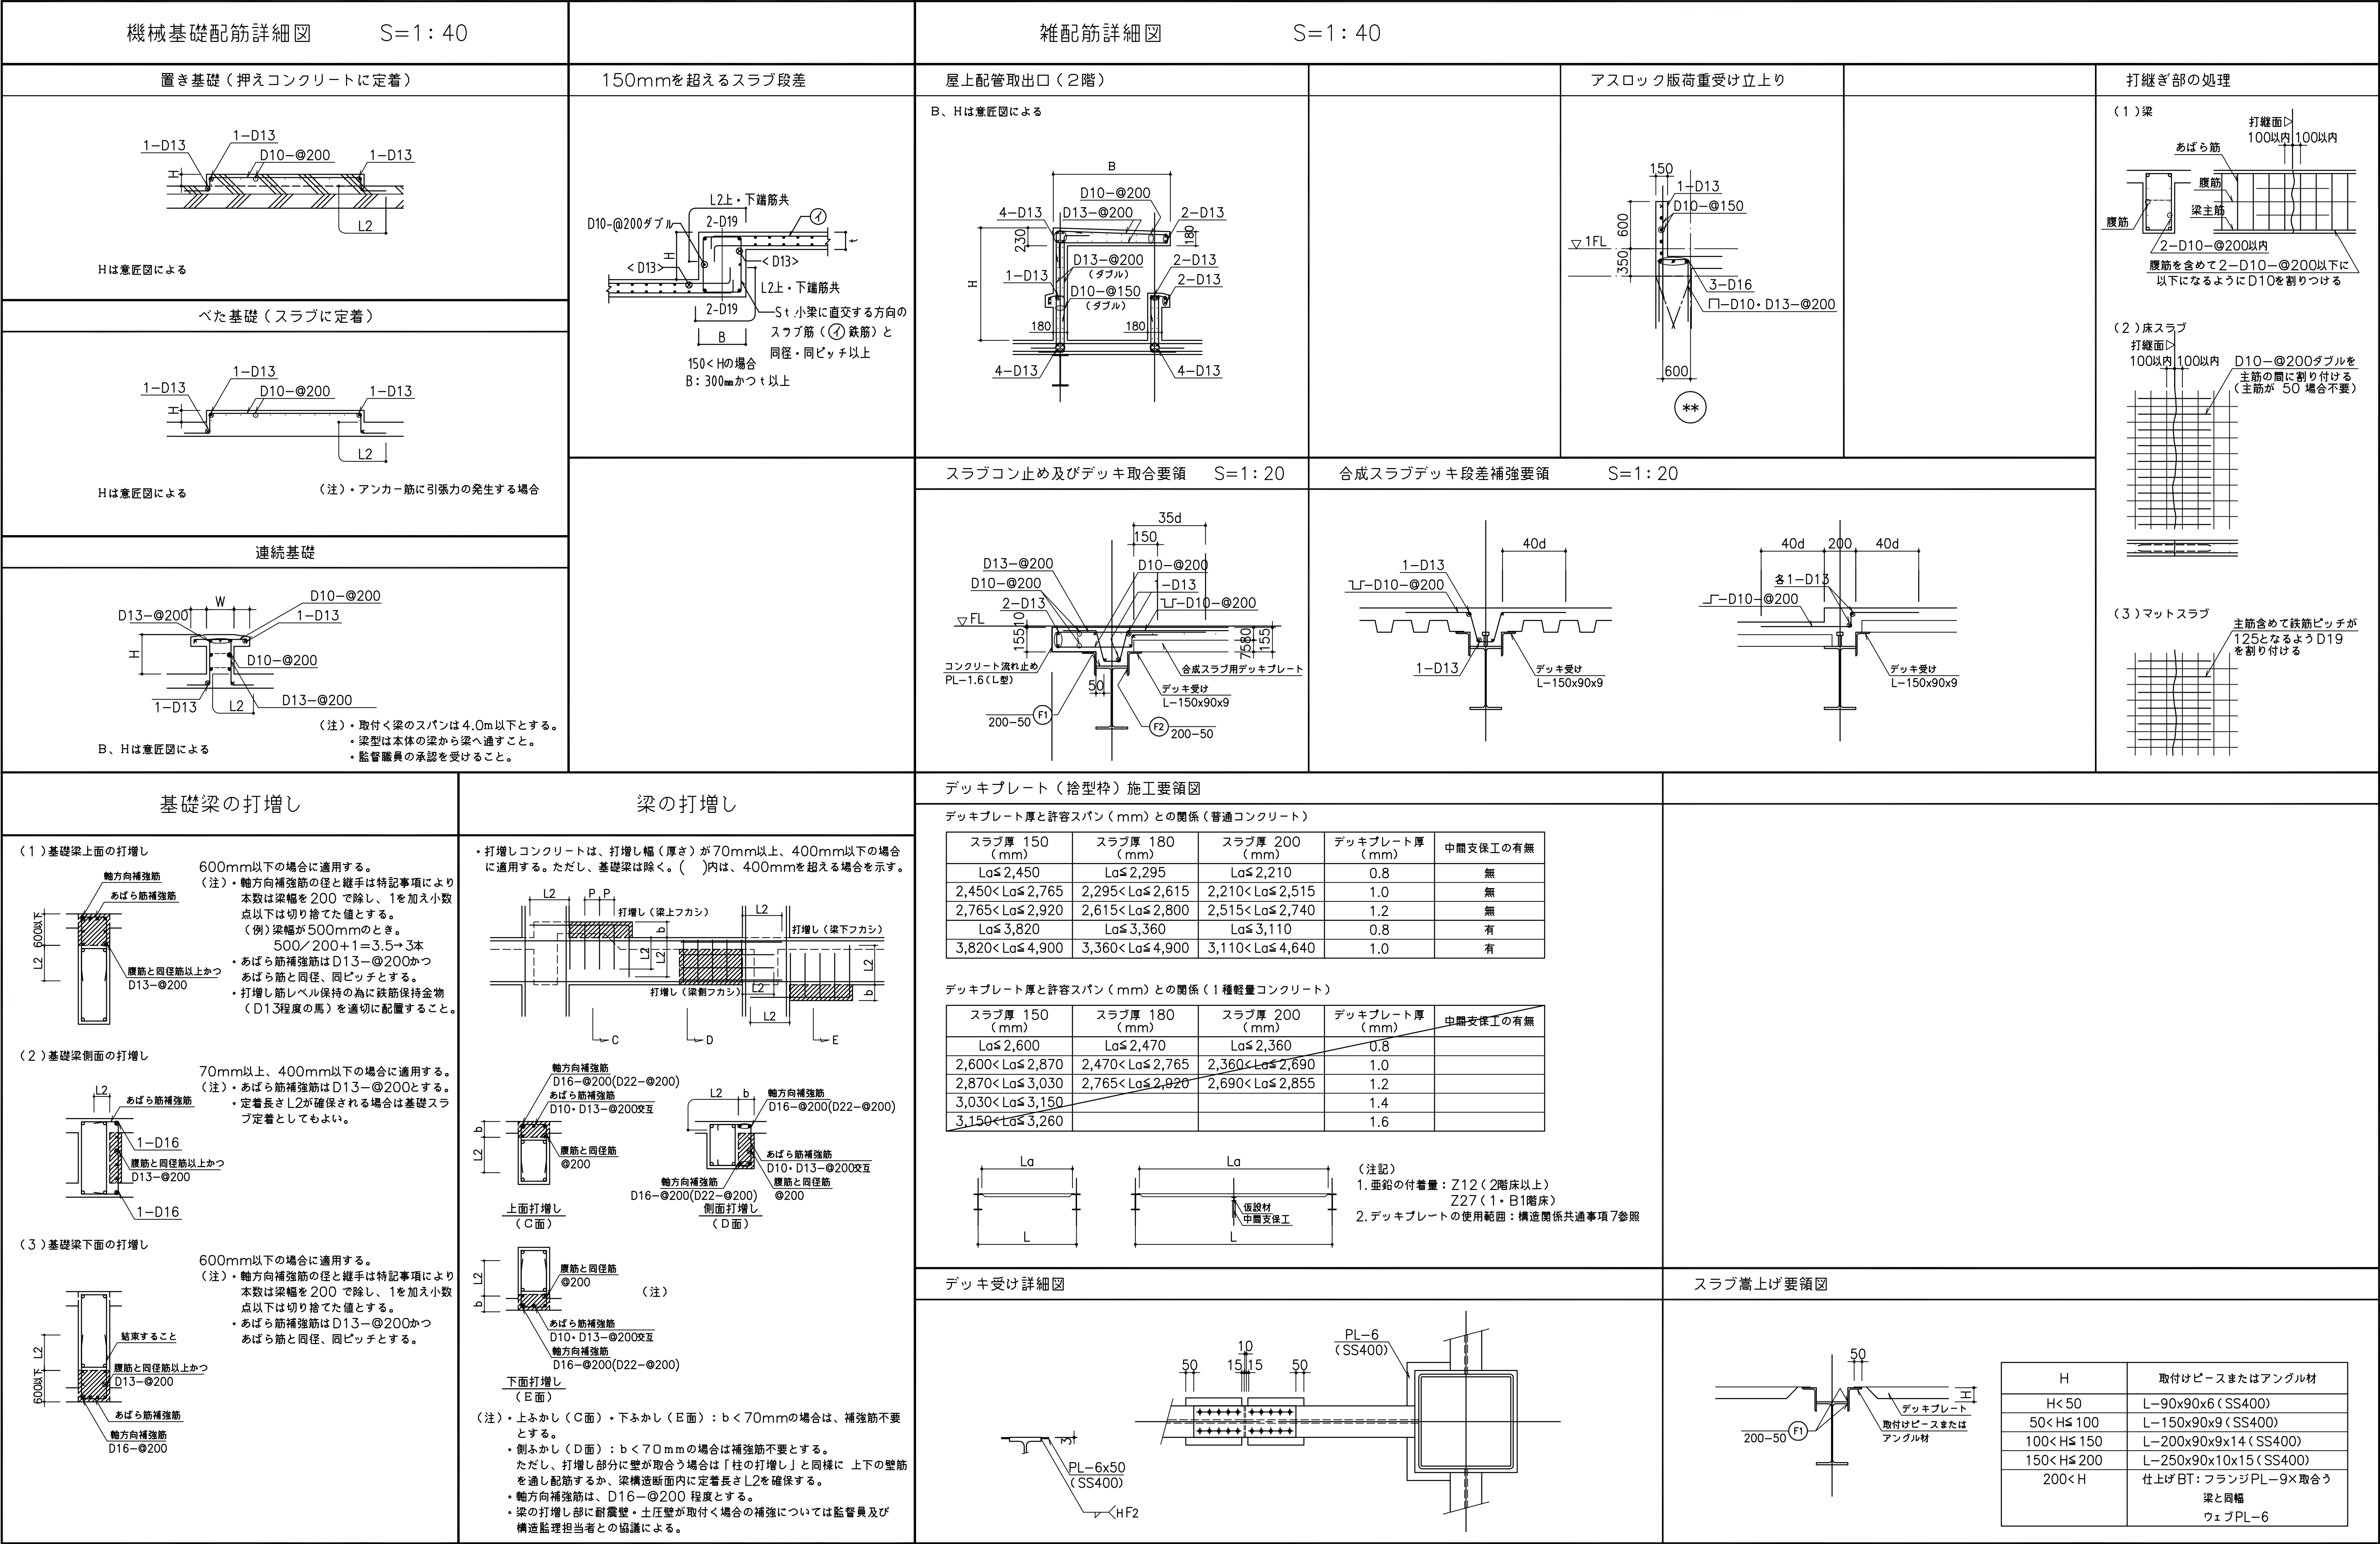

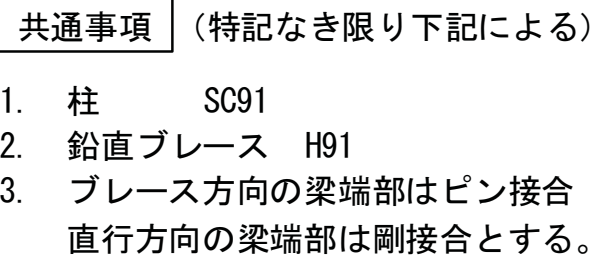
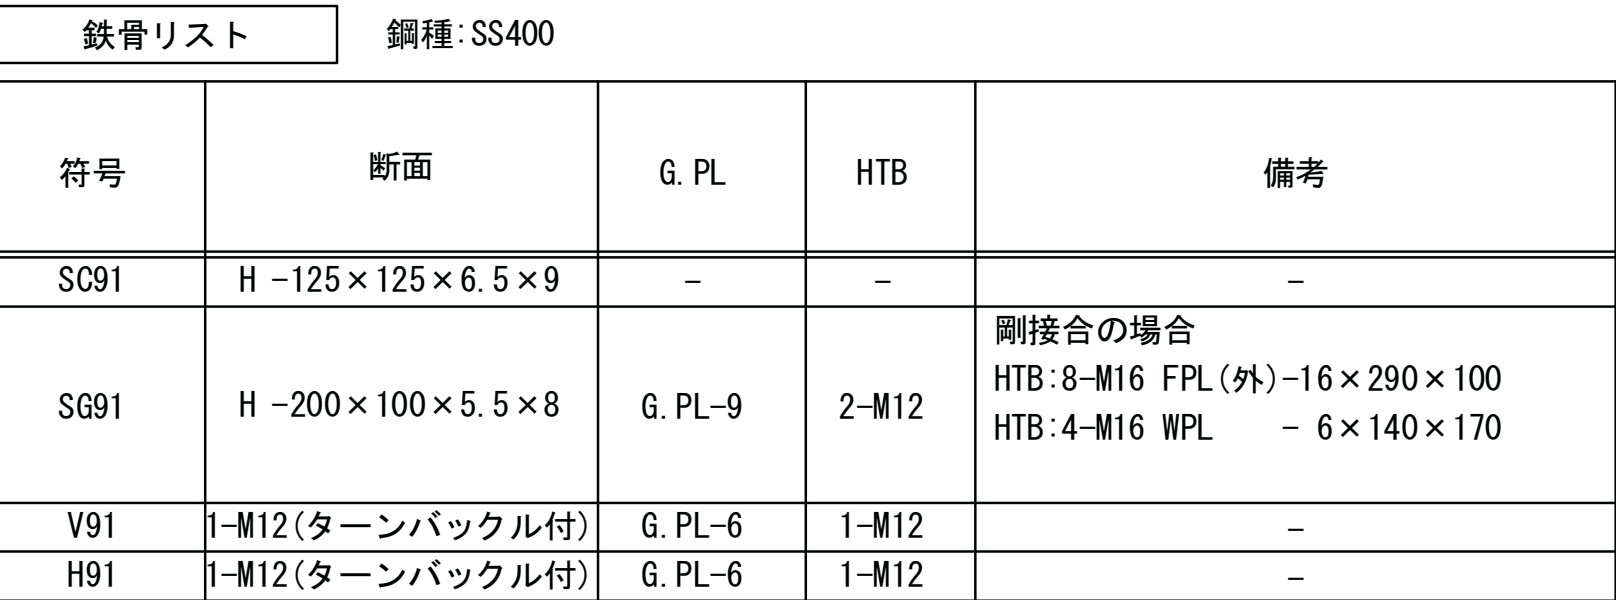
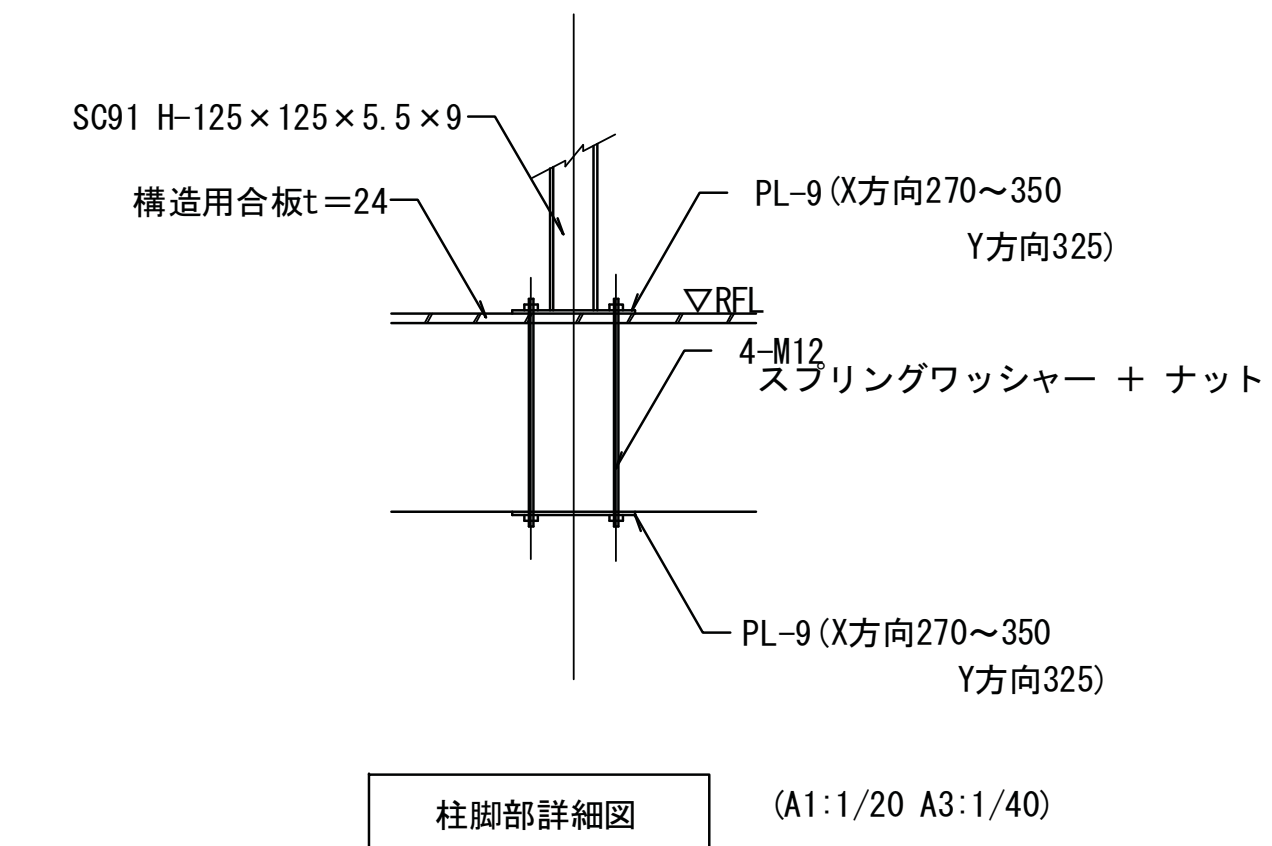
[illegible]

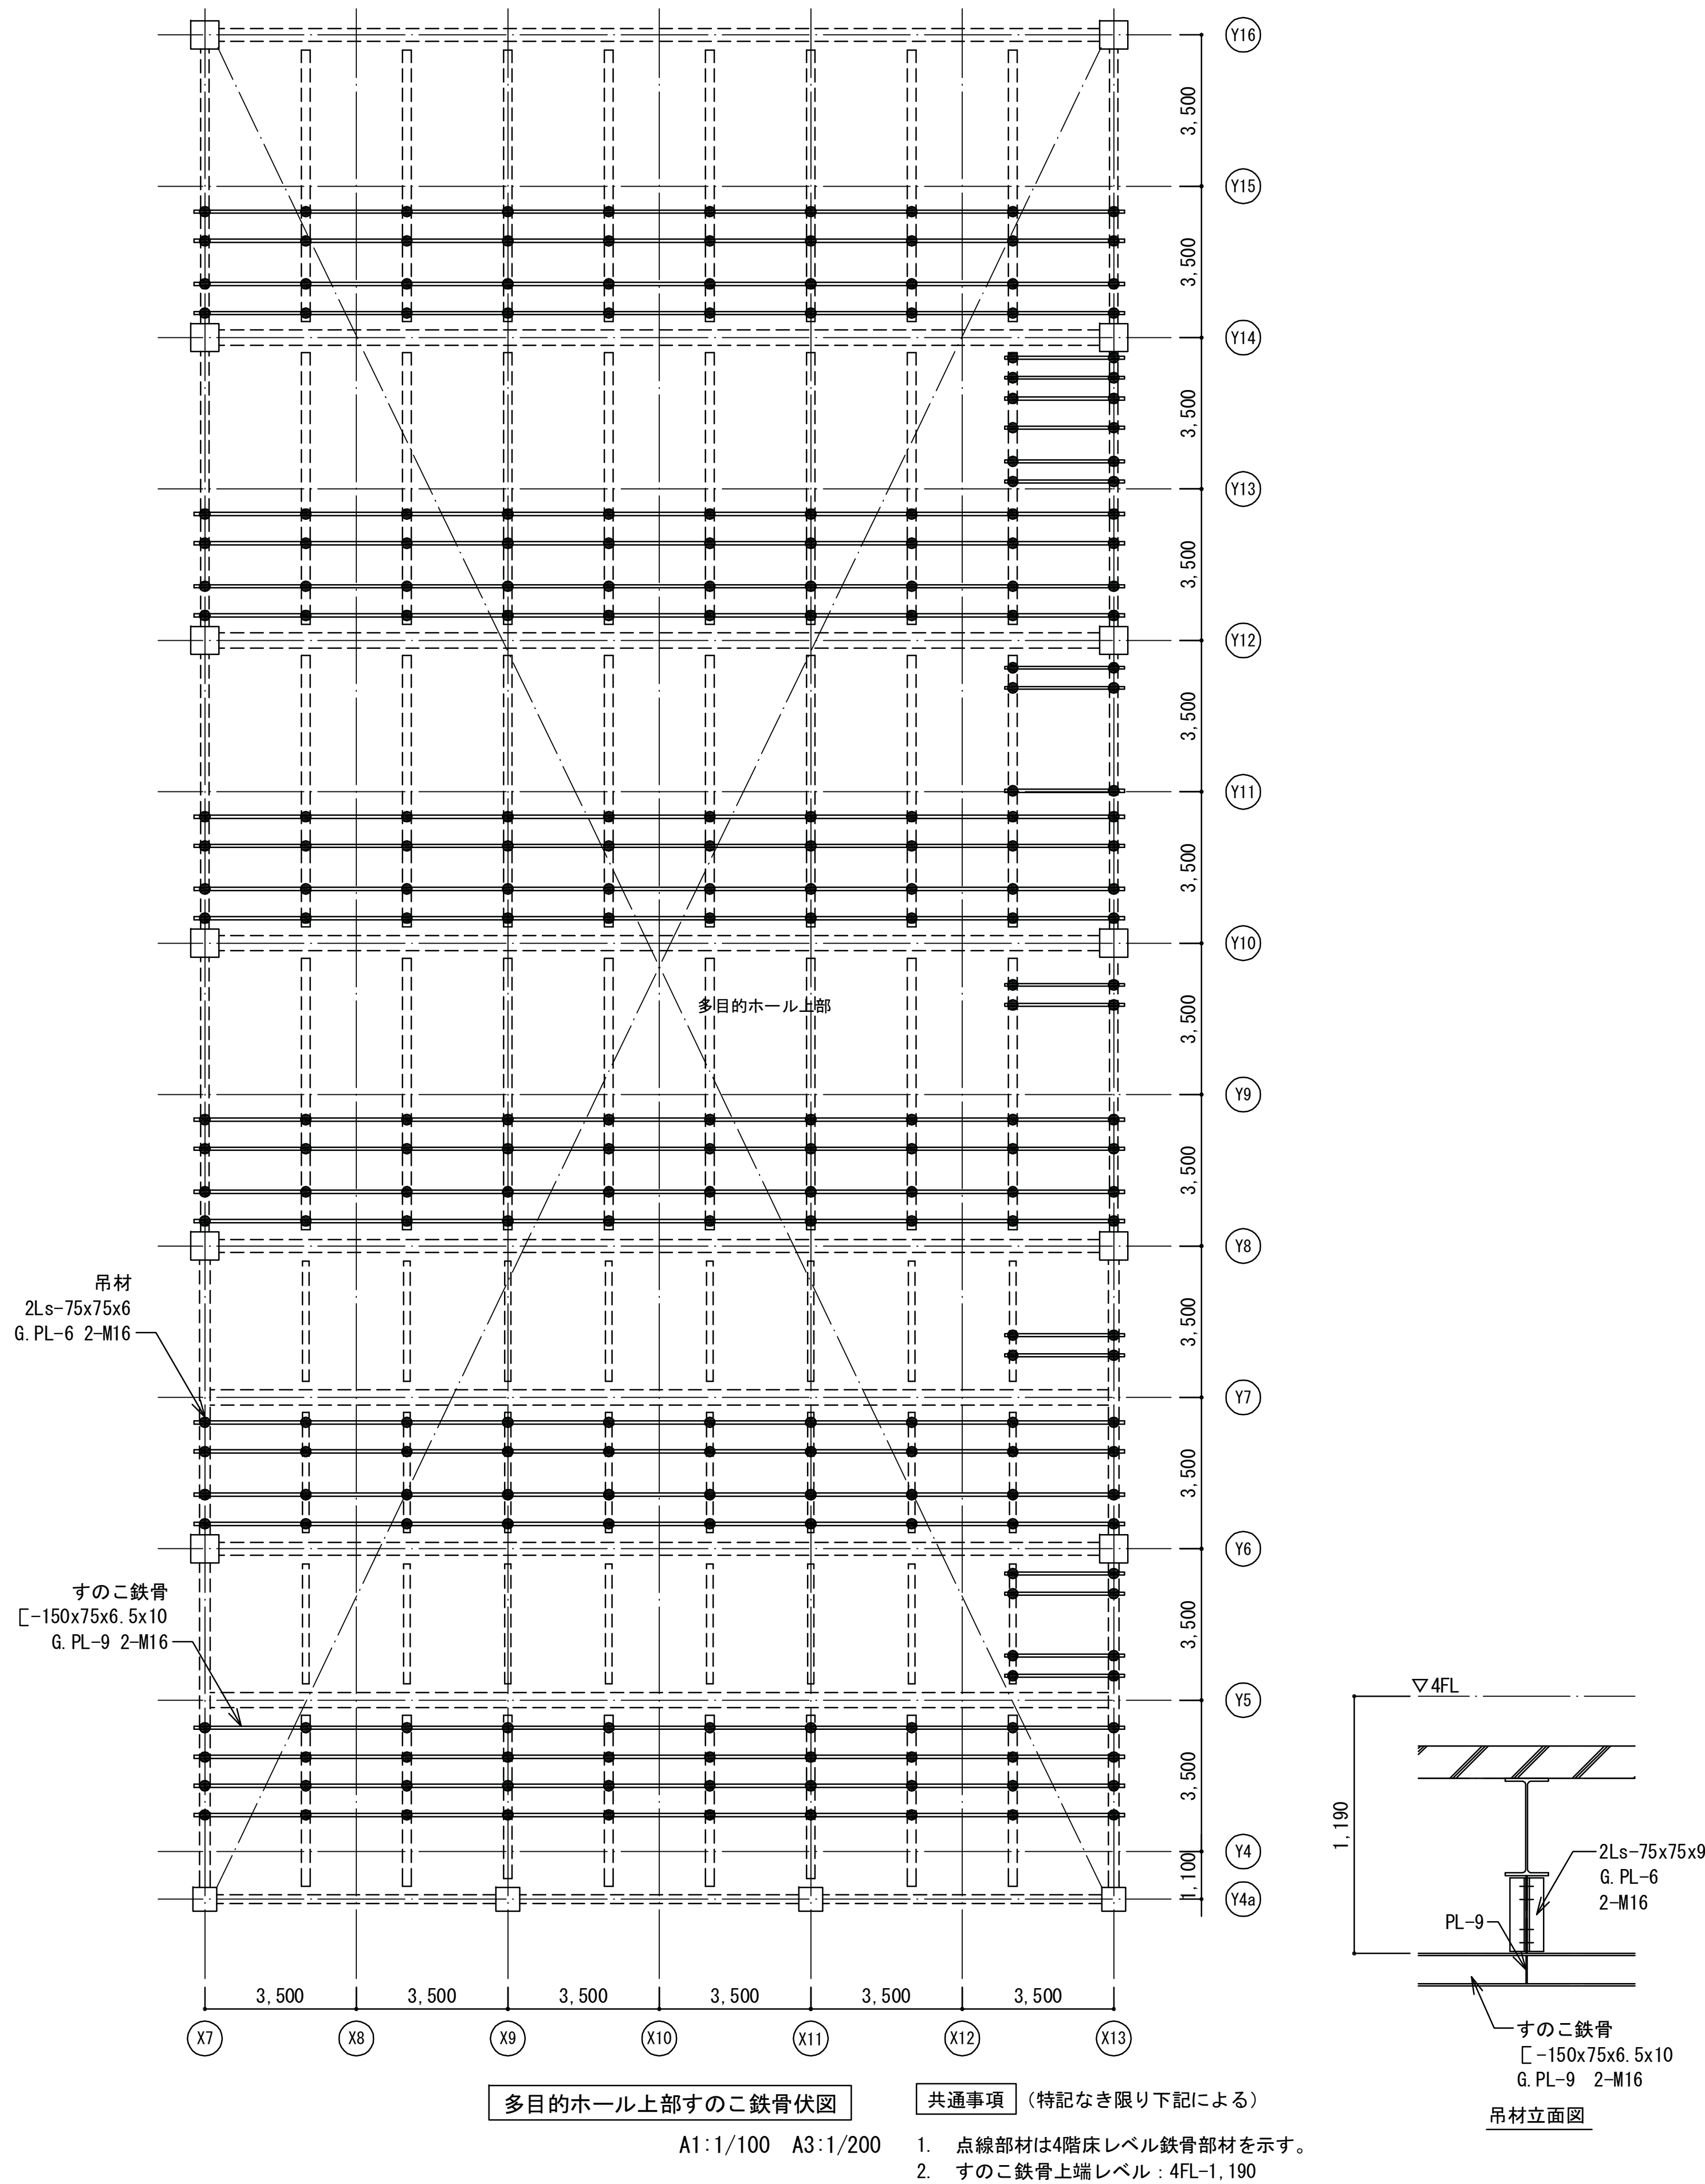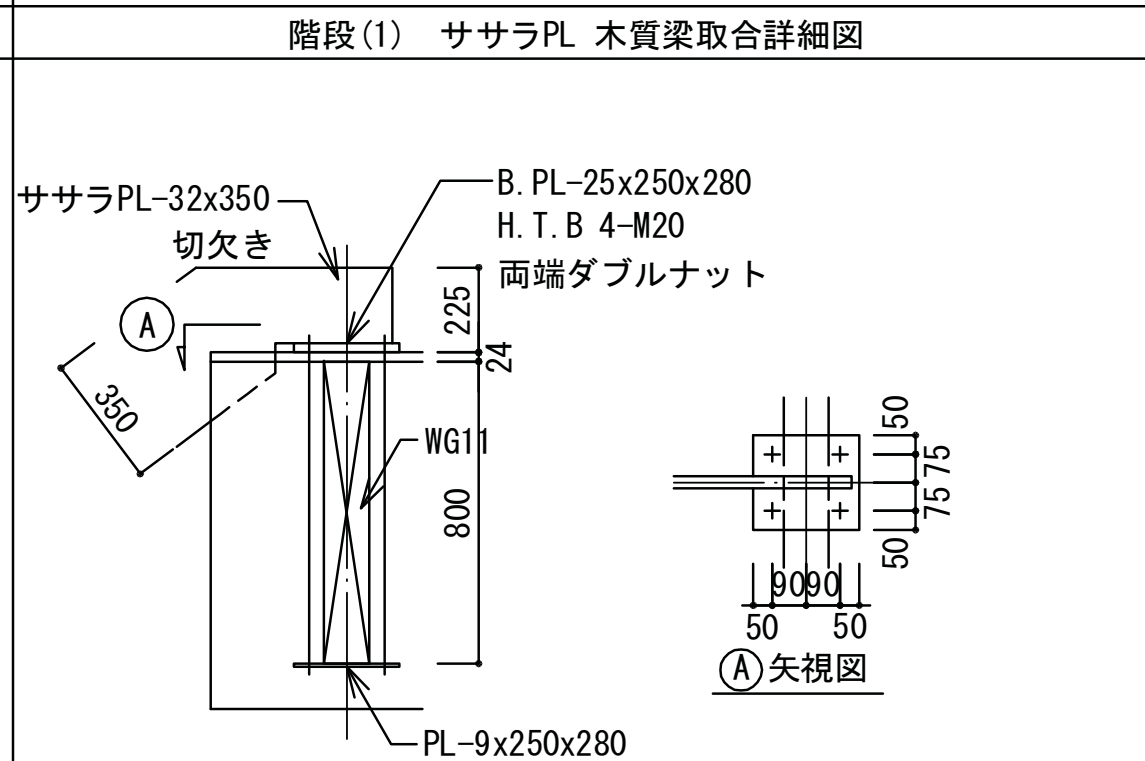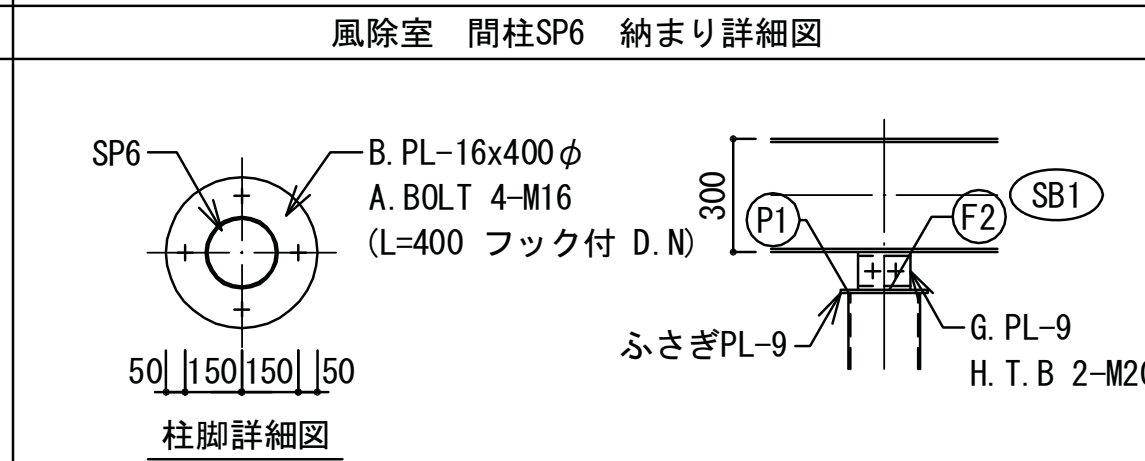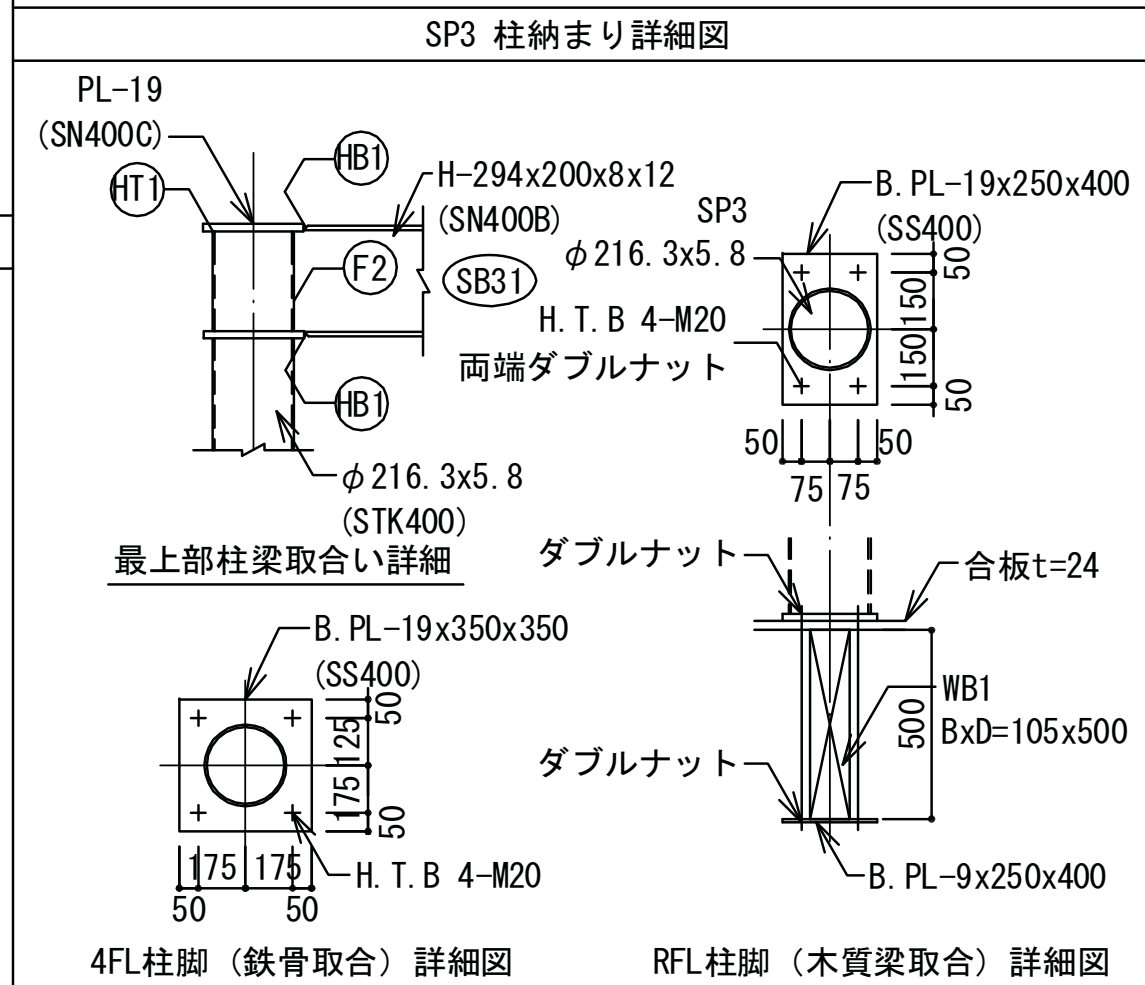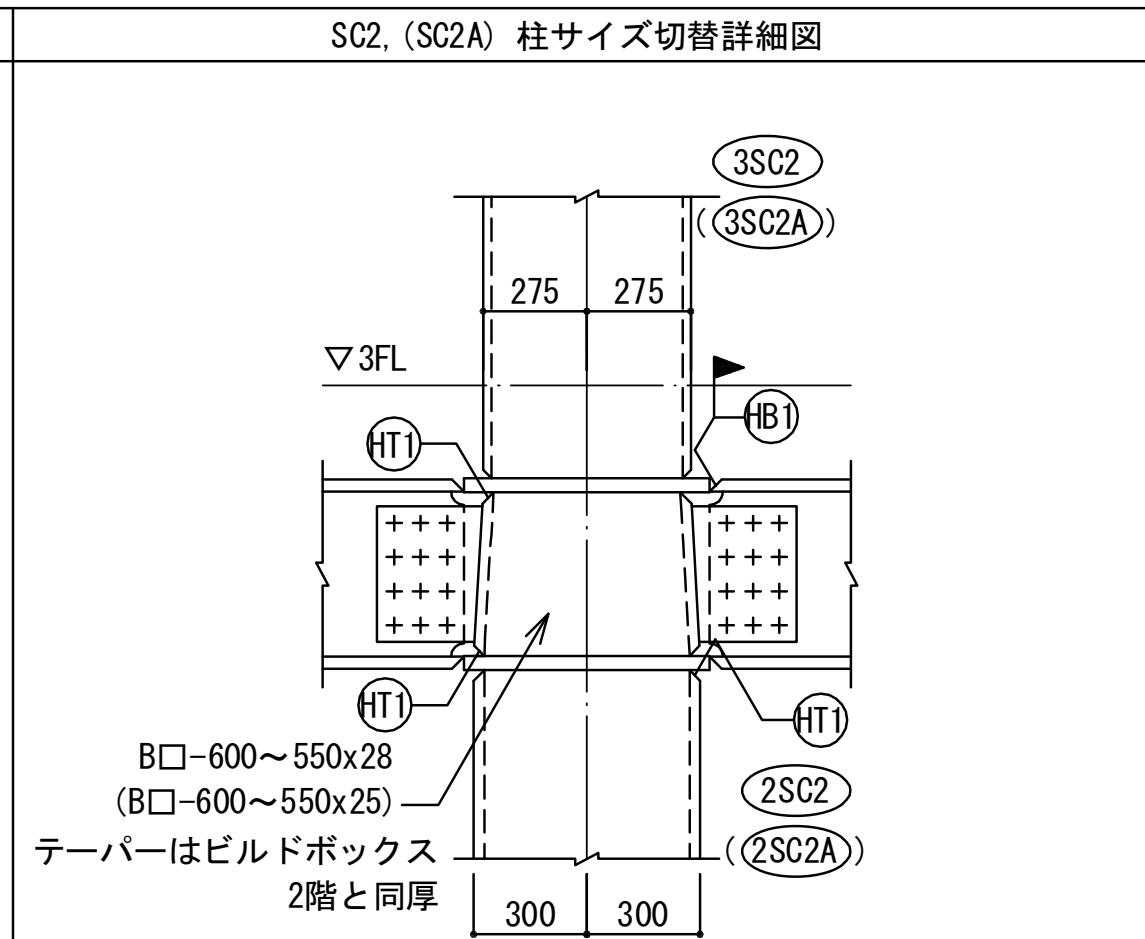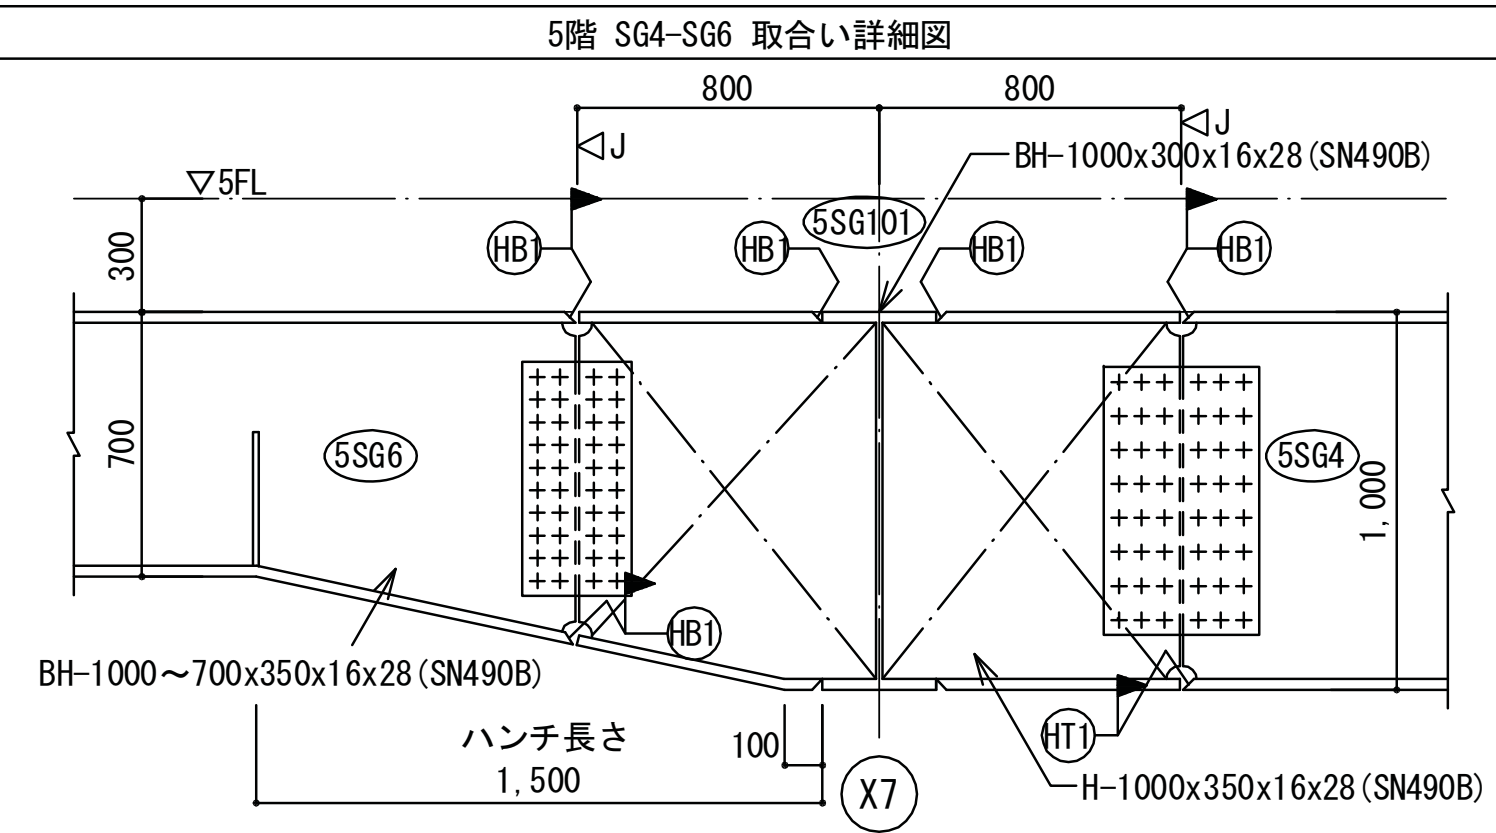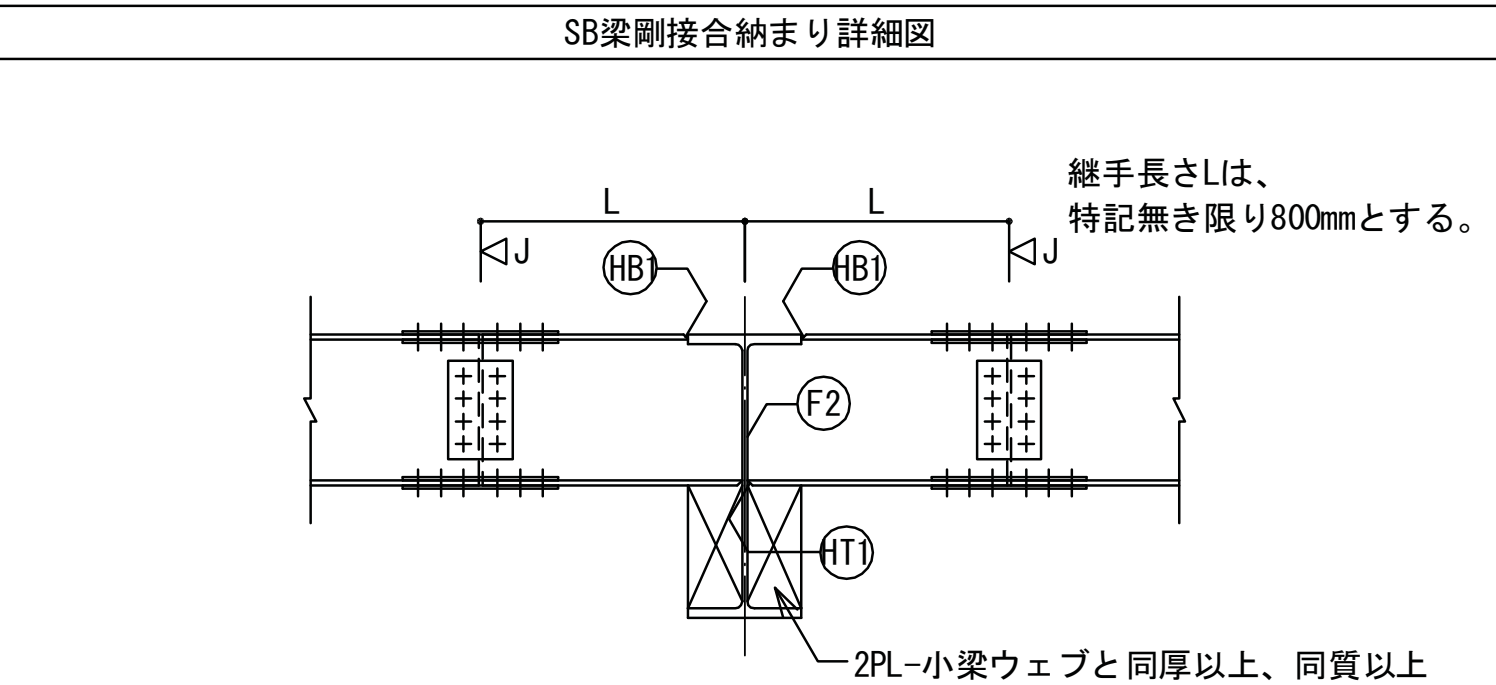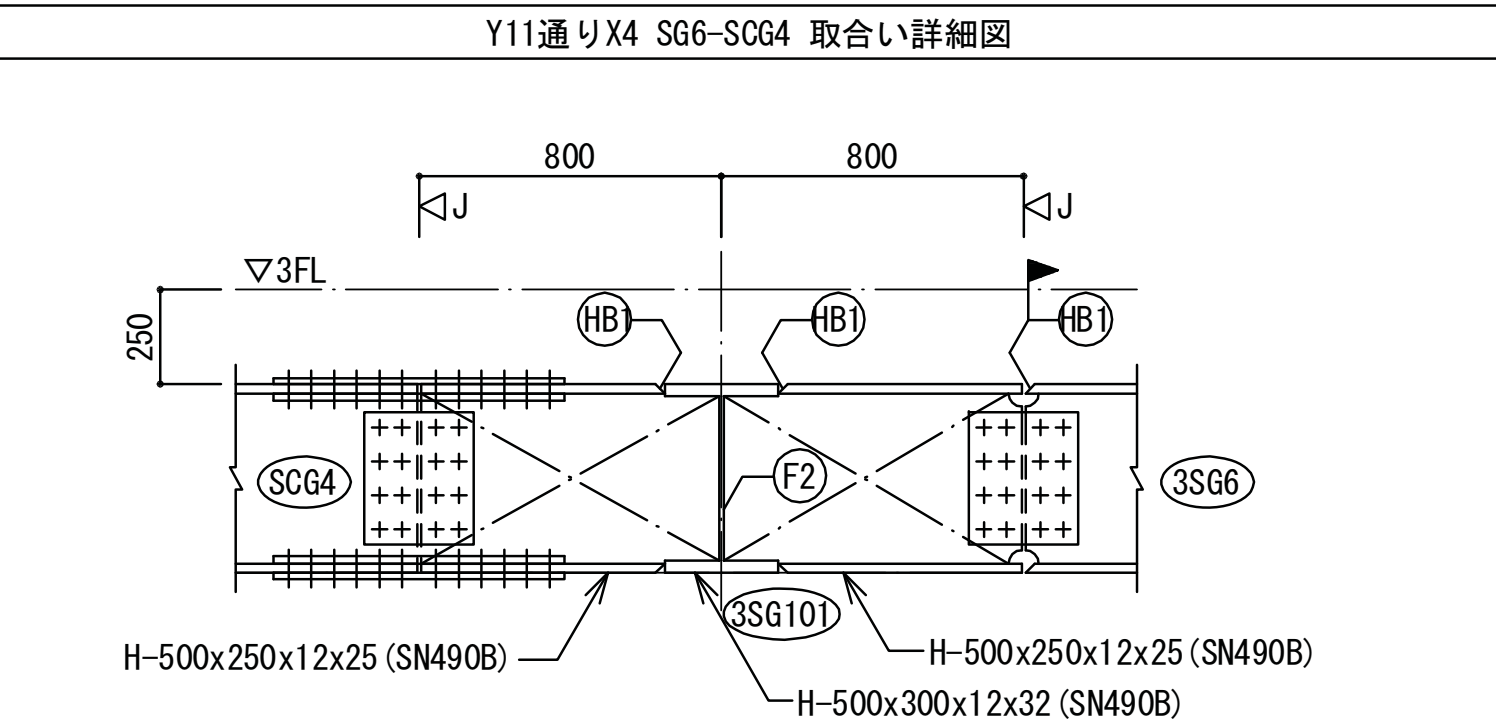
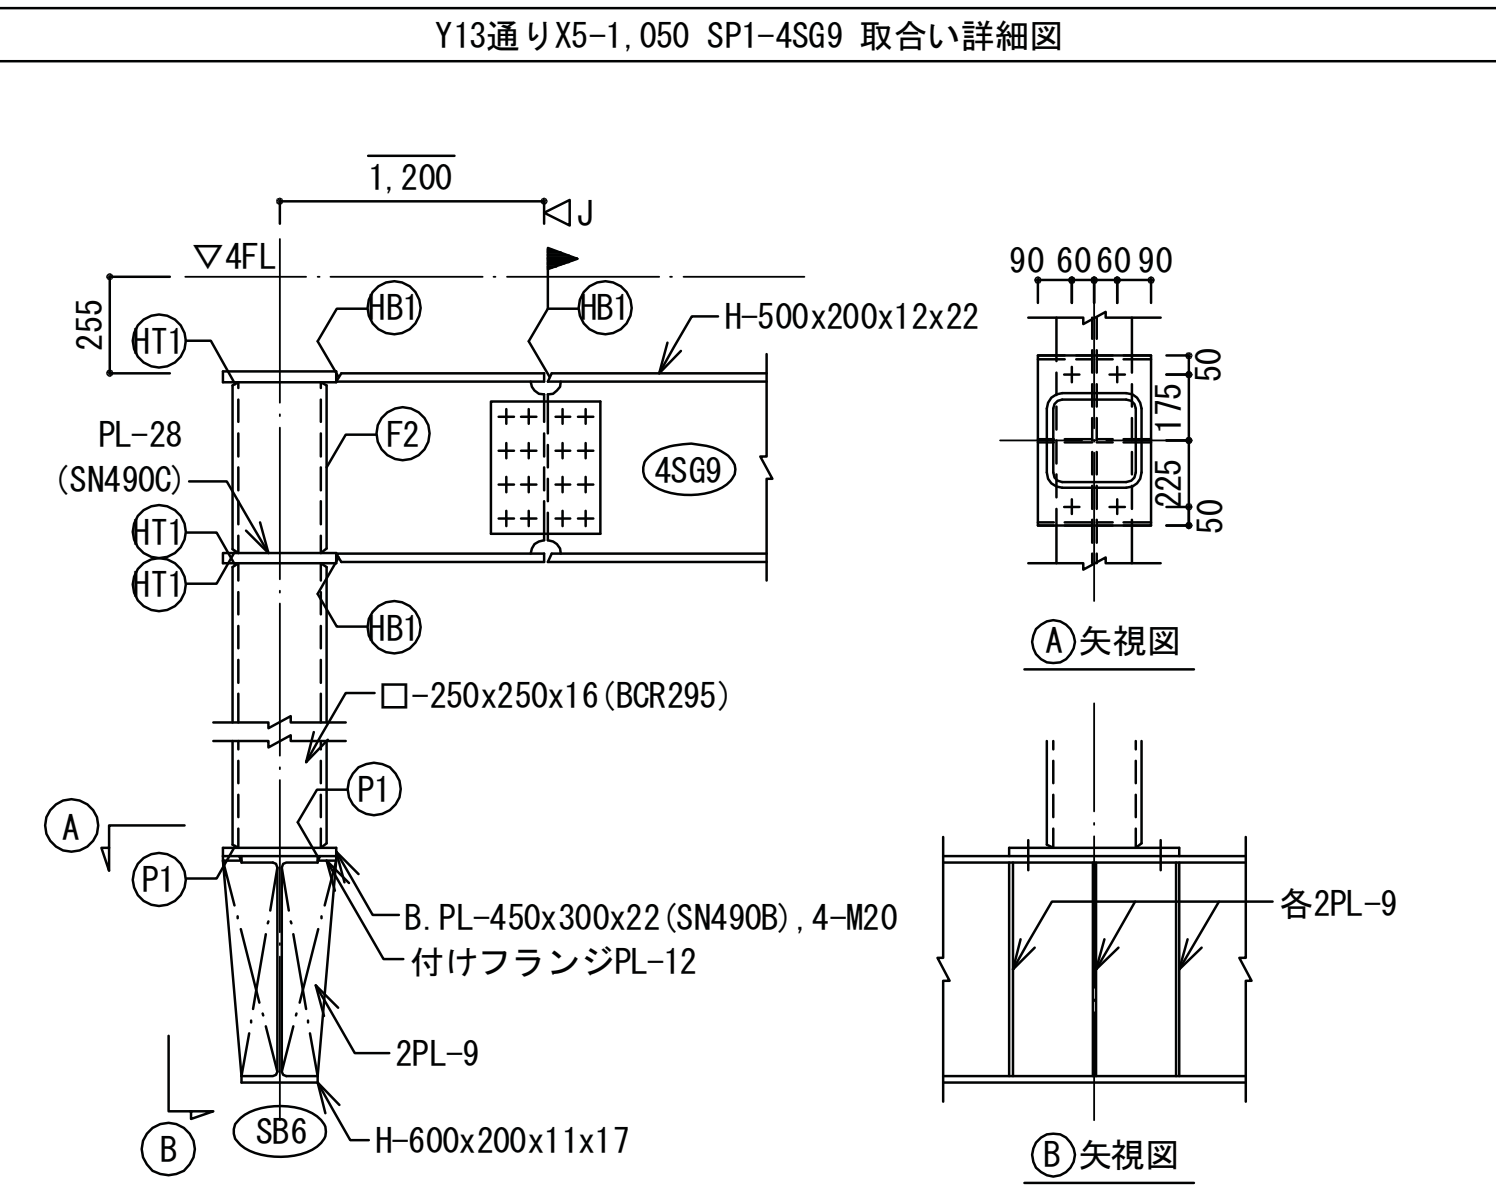


埼玉県産業労働部産業拠点整備課										春日部市都市整備部鉄道高架整備課										特記 2010.4.7 見積用図面 (この図面で施工しないで下さい)										株式会社 山下設計 YAMASHITA SEKKEI INC. ARCHITECTS, ENGINEERS & CONSULTANTS.										資格/番号 記名 捺印 製 図 校 図 納品検査 代表設計者 第一級建築士 第239114号 石井 靖人 担当設計者 第一級建築士 第23054号 堀内 博道 第二級建築士 第6144号 堀内 博道 第一級建築士 第131号 丸谷 周平										東部地域振興ふれあい拠点施設(仮称) 建築工事										図面内容 各部納まり詳細図 多目的ホールすのこ鉄骨詳細図										図面番号 2403									
課長 副課長 主幹 主査 主査 主査	縮尺 A1:1/20, 1/100 A3:1/40, 1/200										区分 建築構造図																													

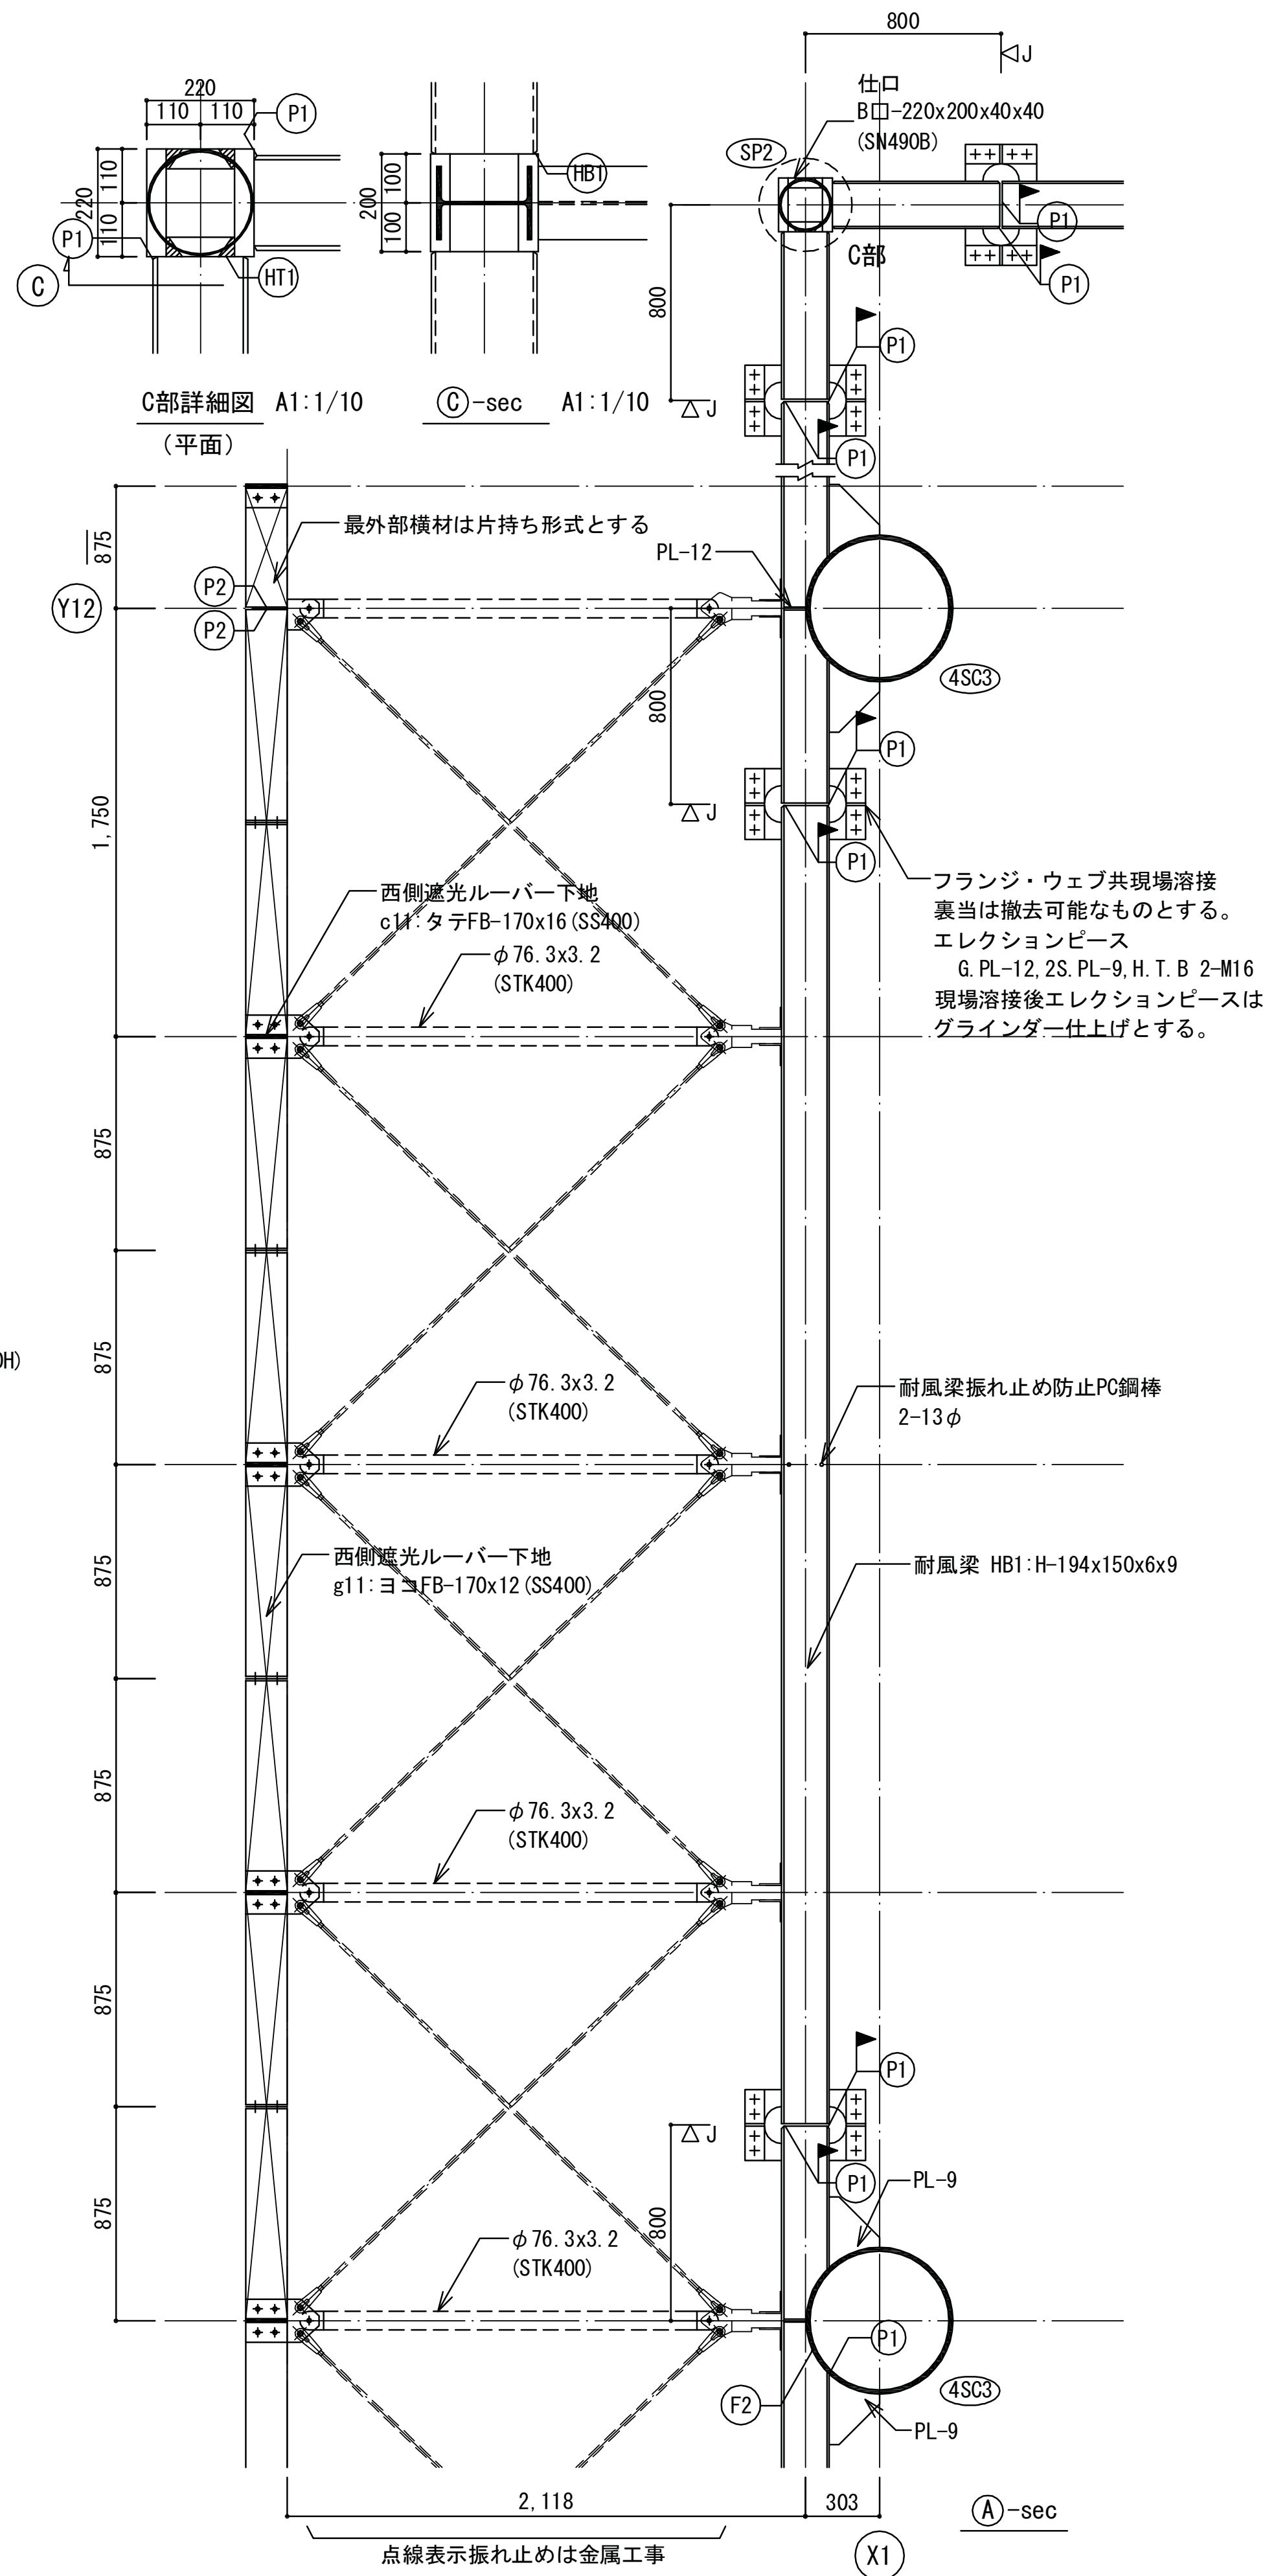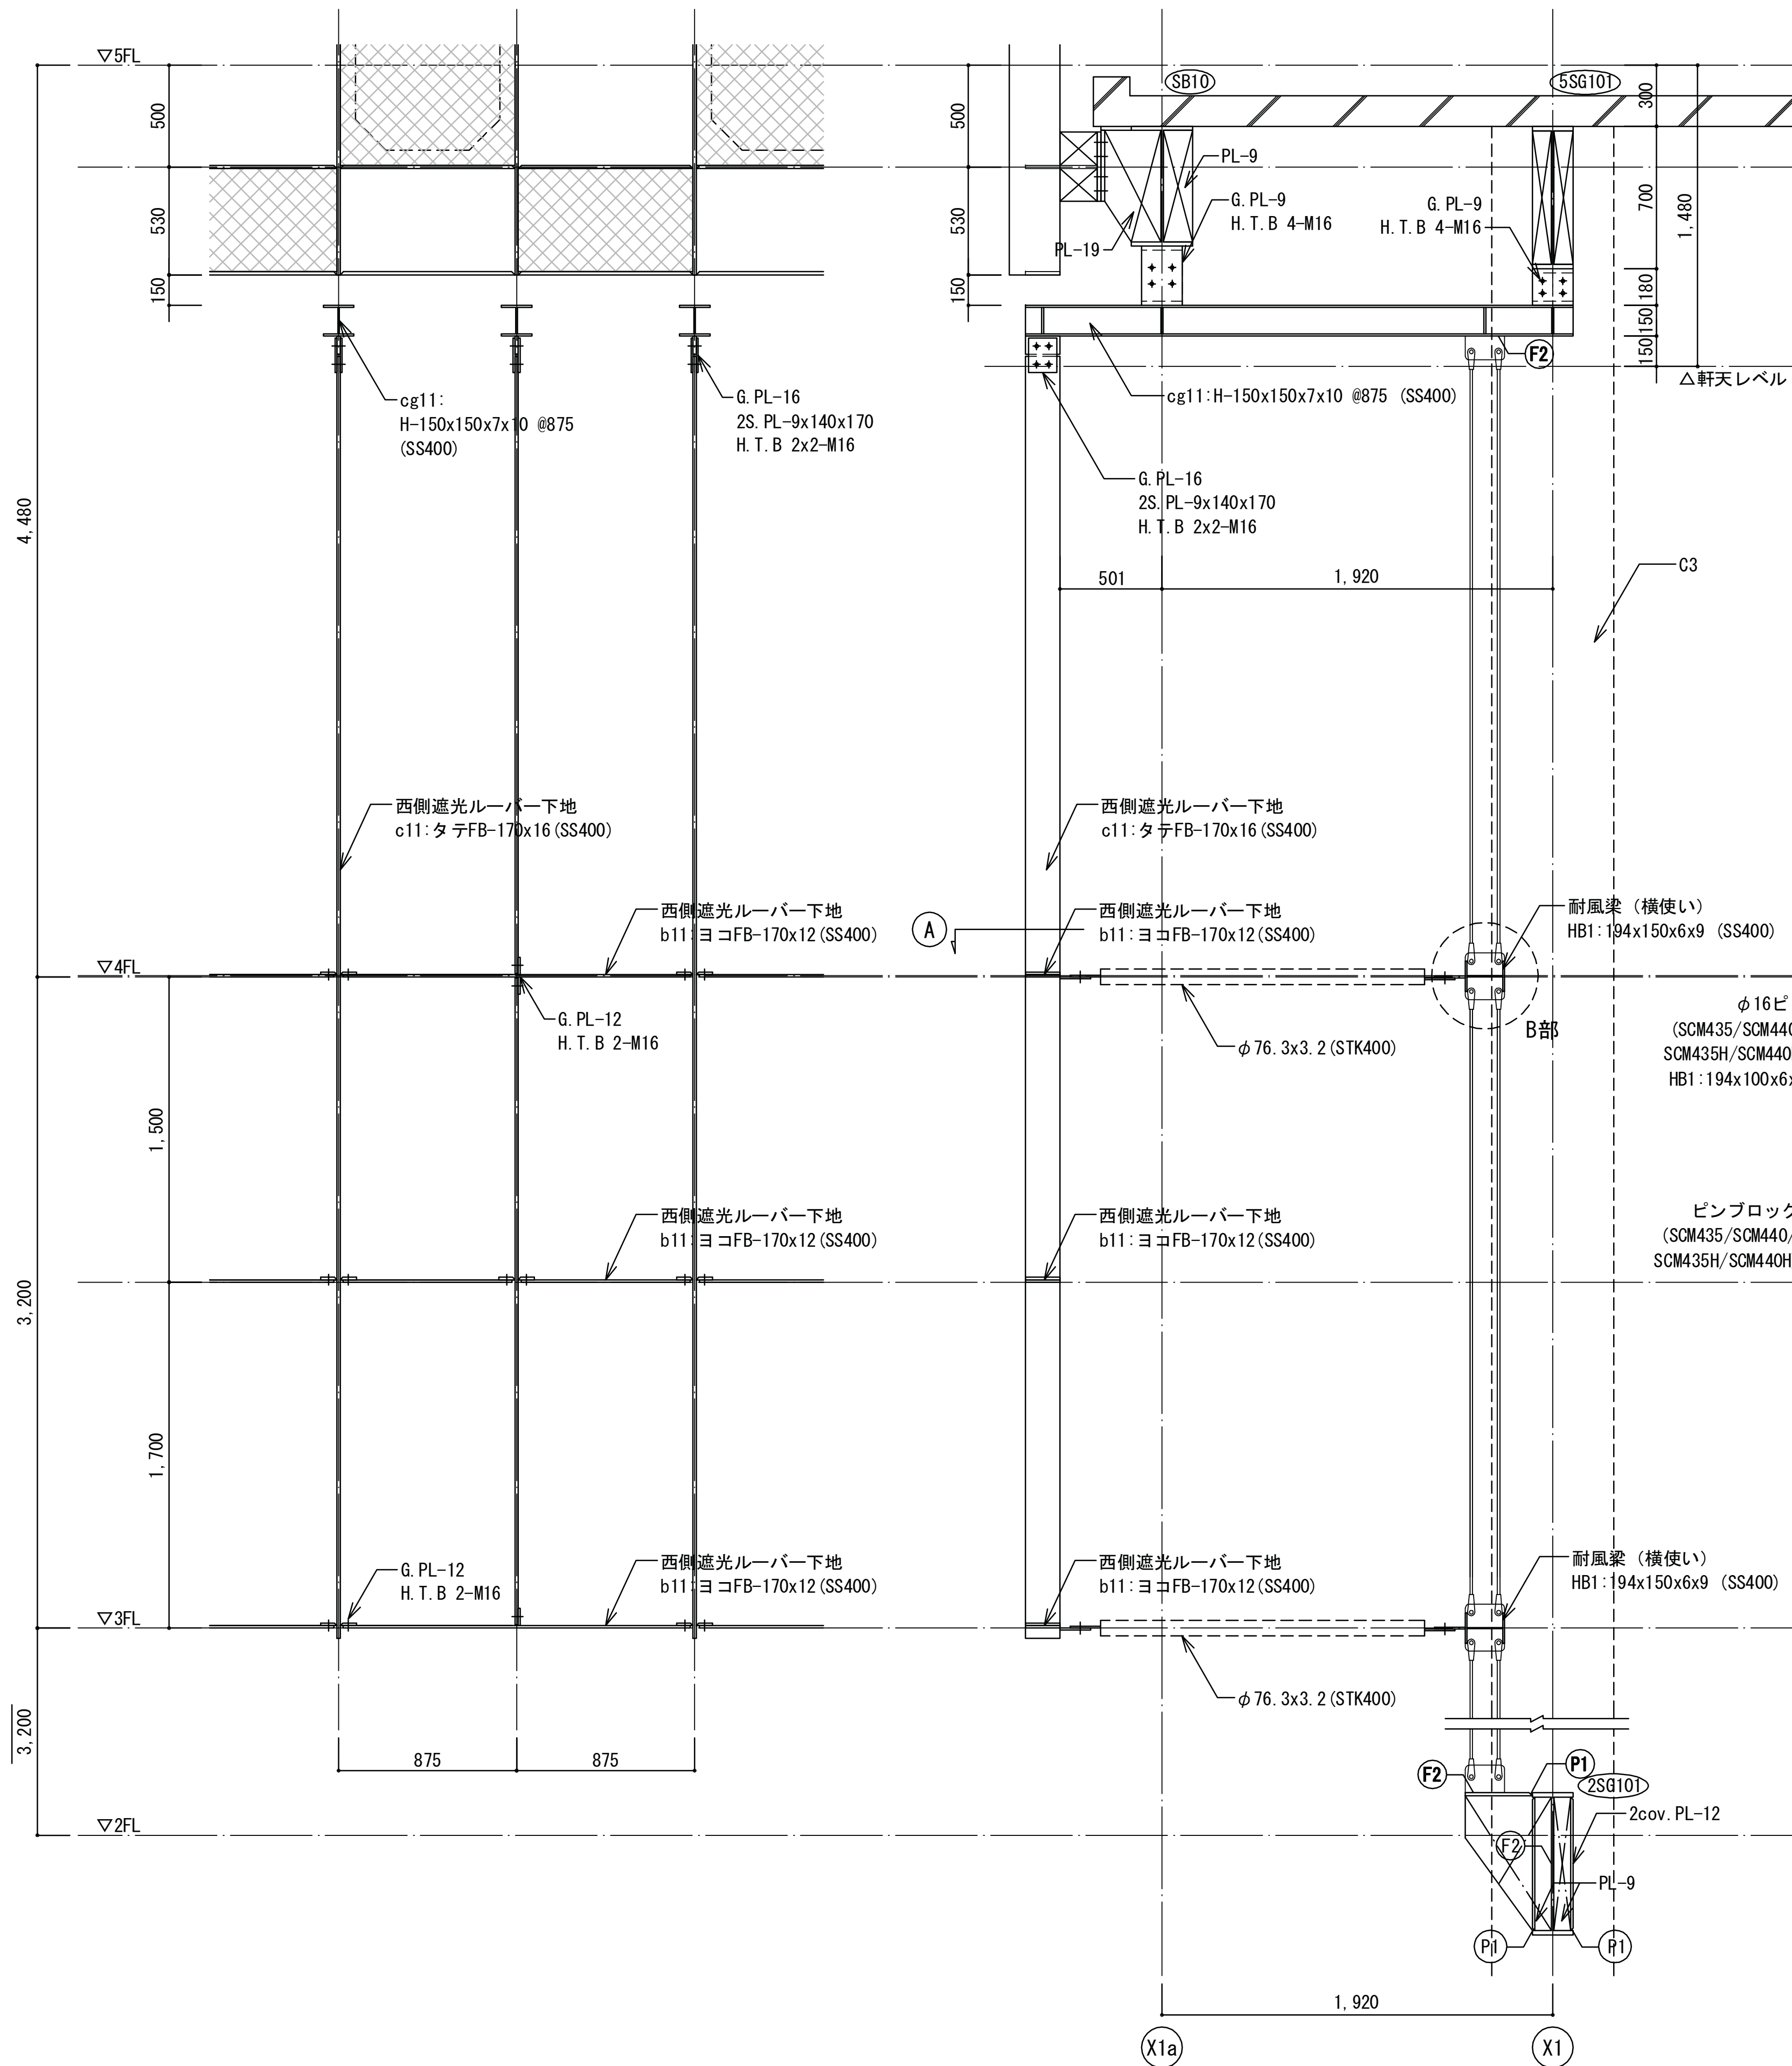

埼玉県産業労働部産業拠点整備課										春日部市都市整備部鉄道高架整備課										特記：2010.4.7 見積用図面 (この図面で施工しないで下さい)										株式会社 山下設計 YAMASHITA SEKKEI INC. ARCHITECTS, ENGINEERS & CONSULTANTS. 代表 設計者 第239114号 一級建築士 石井 靖人 担当 設計者 第5144号 一級建築士 第23054号 構造設計一級建築士 塩手 博道 一級建築士 第23054号 構造設計一級建築士 丸谷 周平										東部地域振興ふれあい拠点施設(仮称) 建築工事										図面内容 西側遮光ルーバー下地詳細図										図面番号 2404									
課長 副課長 主幹 主査 主査 主査										課長																				縮尺 A1:1/10、1/20 A3:1/20、1/40										区分 建築構造図																													

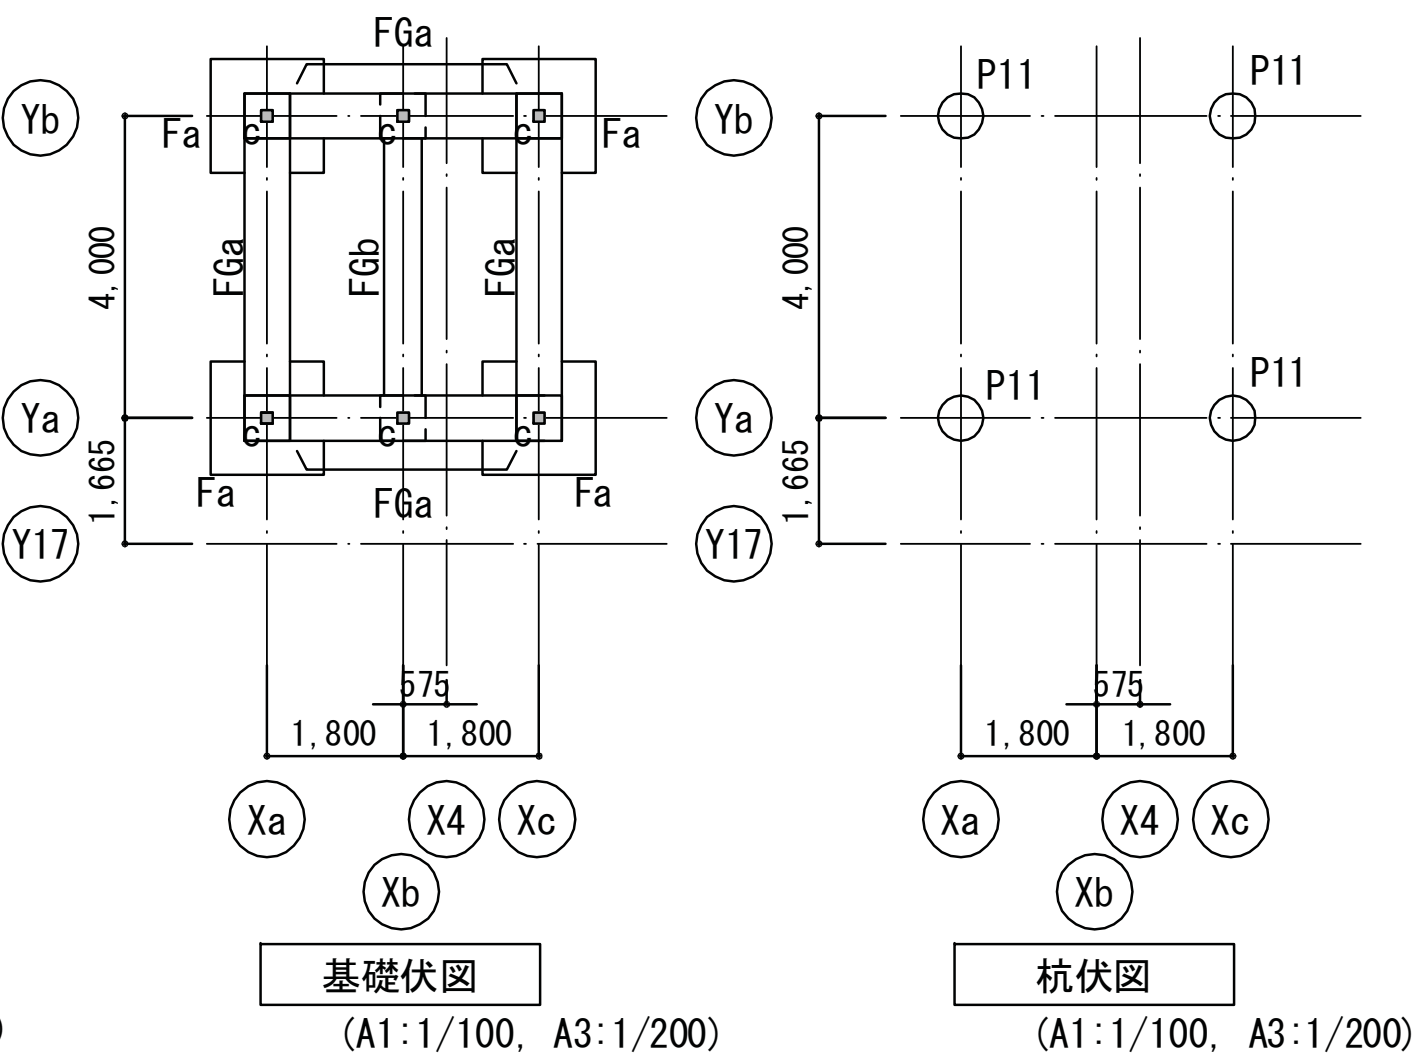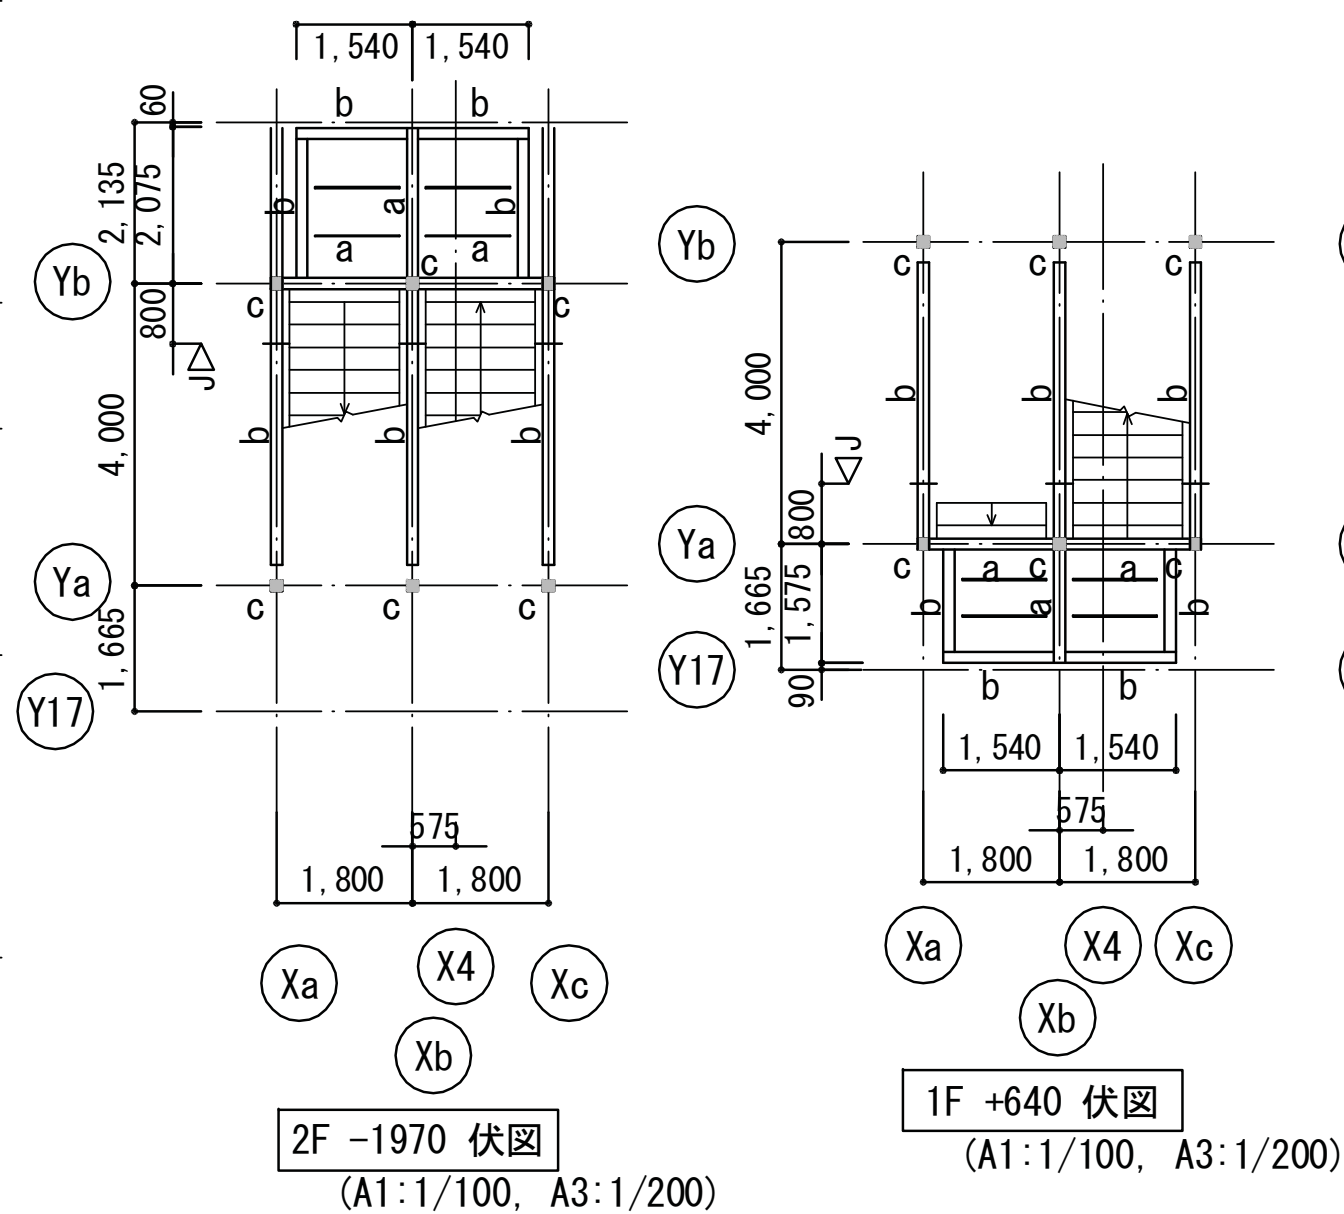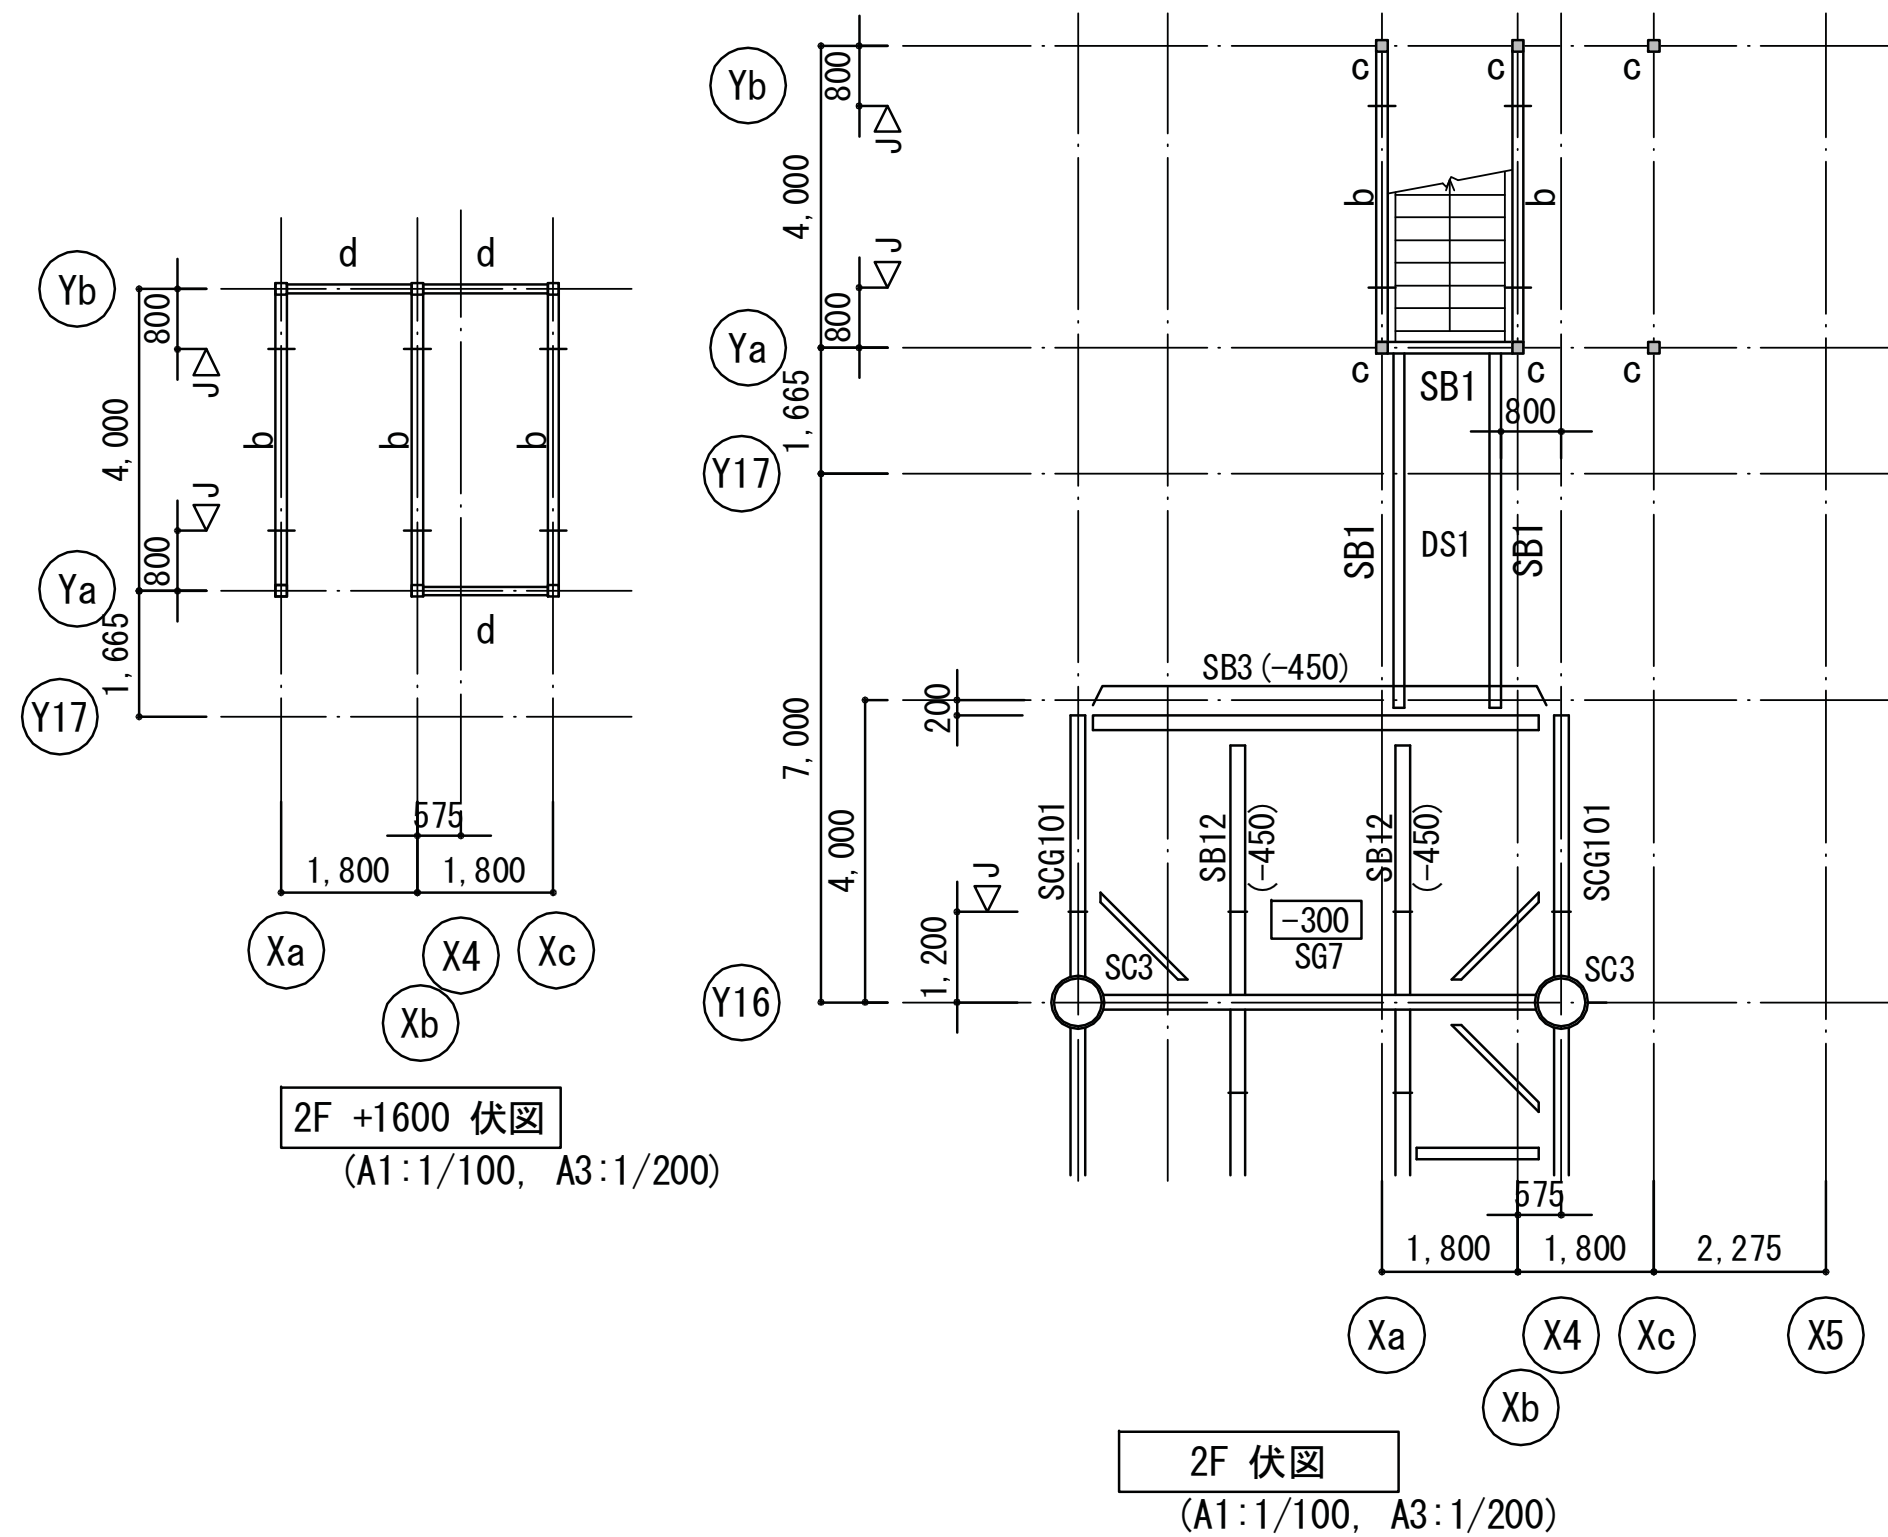






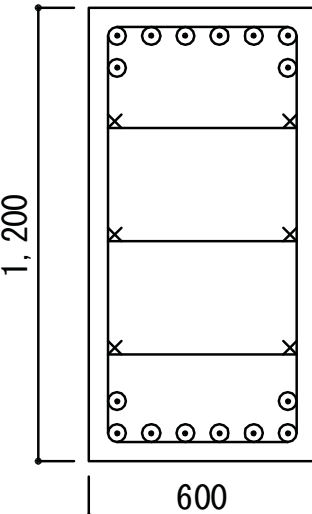
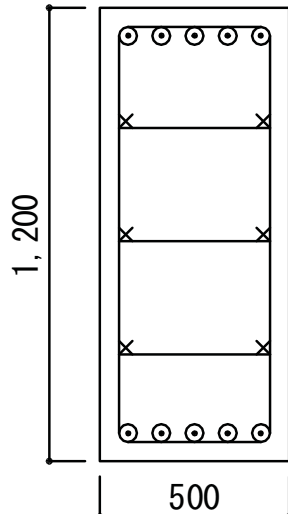
基礎大梁リスト		コンクリートFc30 スランブ	高性能AE減水剤 18cm
符号	FGa	FGb	
断面	全断面	全断面	
			
上端筋	8-D25	5-D25	
下端筋	8-D25	5-D25	
HOOP筋	D13@200	D13@200	
腹筋	6-D13	6-D13	

鉄骨部材リスト	1. さび止めエポキシ樹脂系さび止め塗料(2回)とする。
---------	------------------------------

符号	a	b	c	d
断面	H-194×150×6×9 COV. PL-9 (両面)	H-194×150×6×9	□-150×150×12	○-114.3φ×6
材種	SN400B	SN400B	STKR400	STK400

鉄骨継手リスト

符号	断面	径	フランジ			ウェブ		
			ボルト	外添板	内添板	ボルト		添板寸法
			nF × mF	厚×幅×長さ	厚×幅×長さ	mW × nW	Pc	厚×幅×長さ
b	H -195 × 150 × 6 × 9	M20	2x2	9x150x290	6x90x290	2x1	60	6x140x170

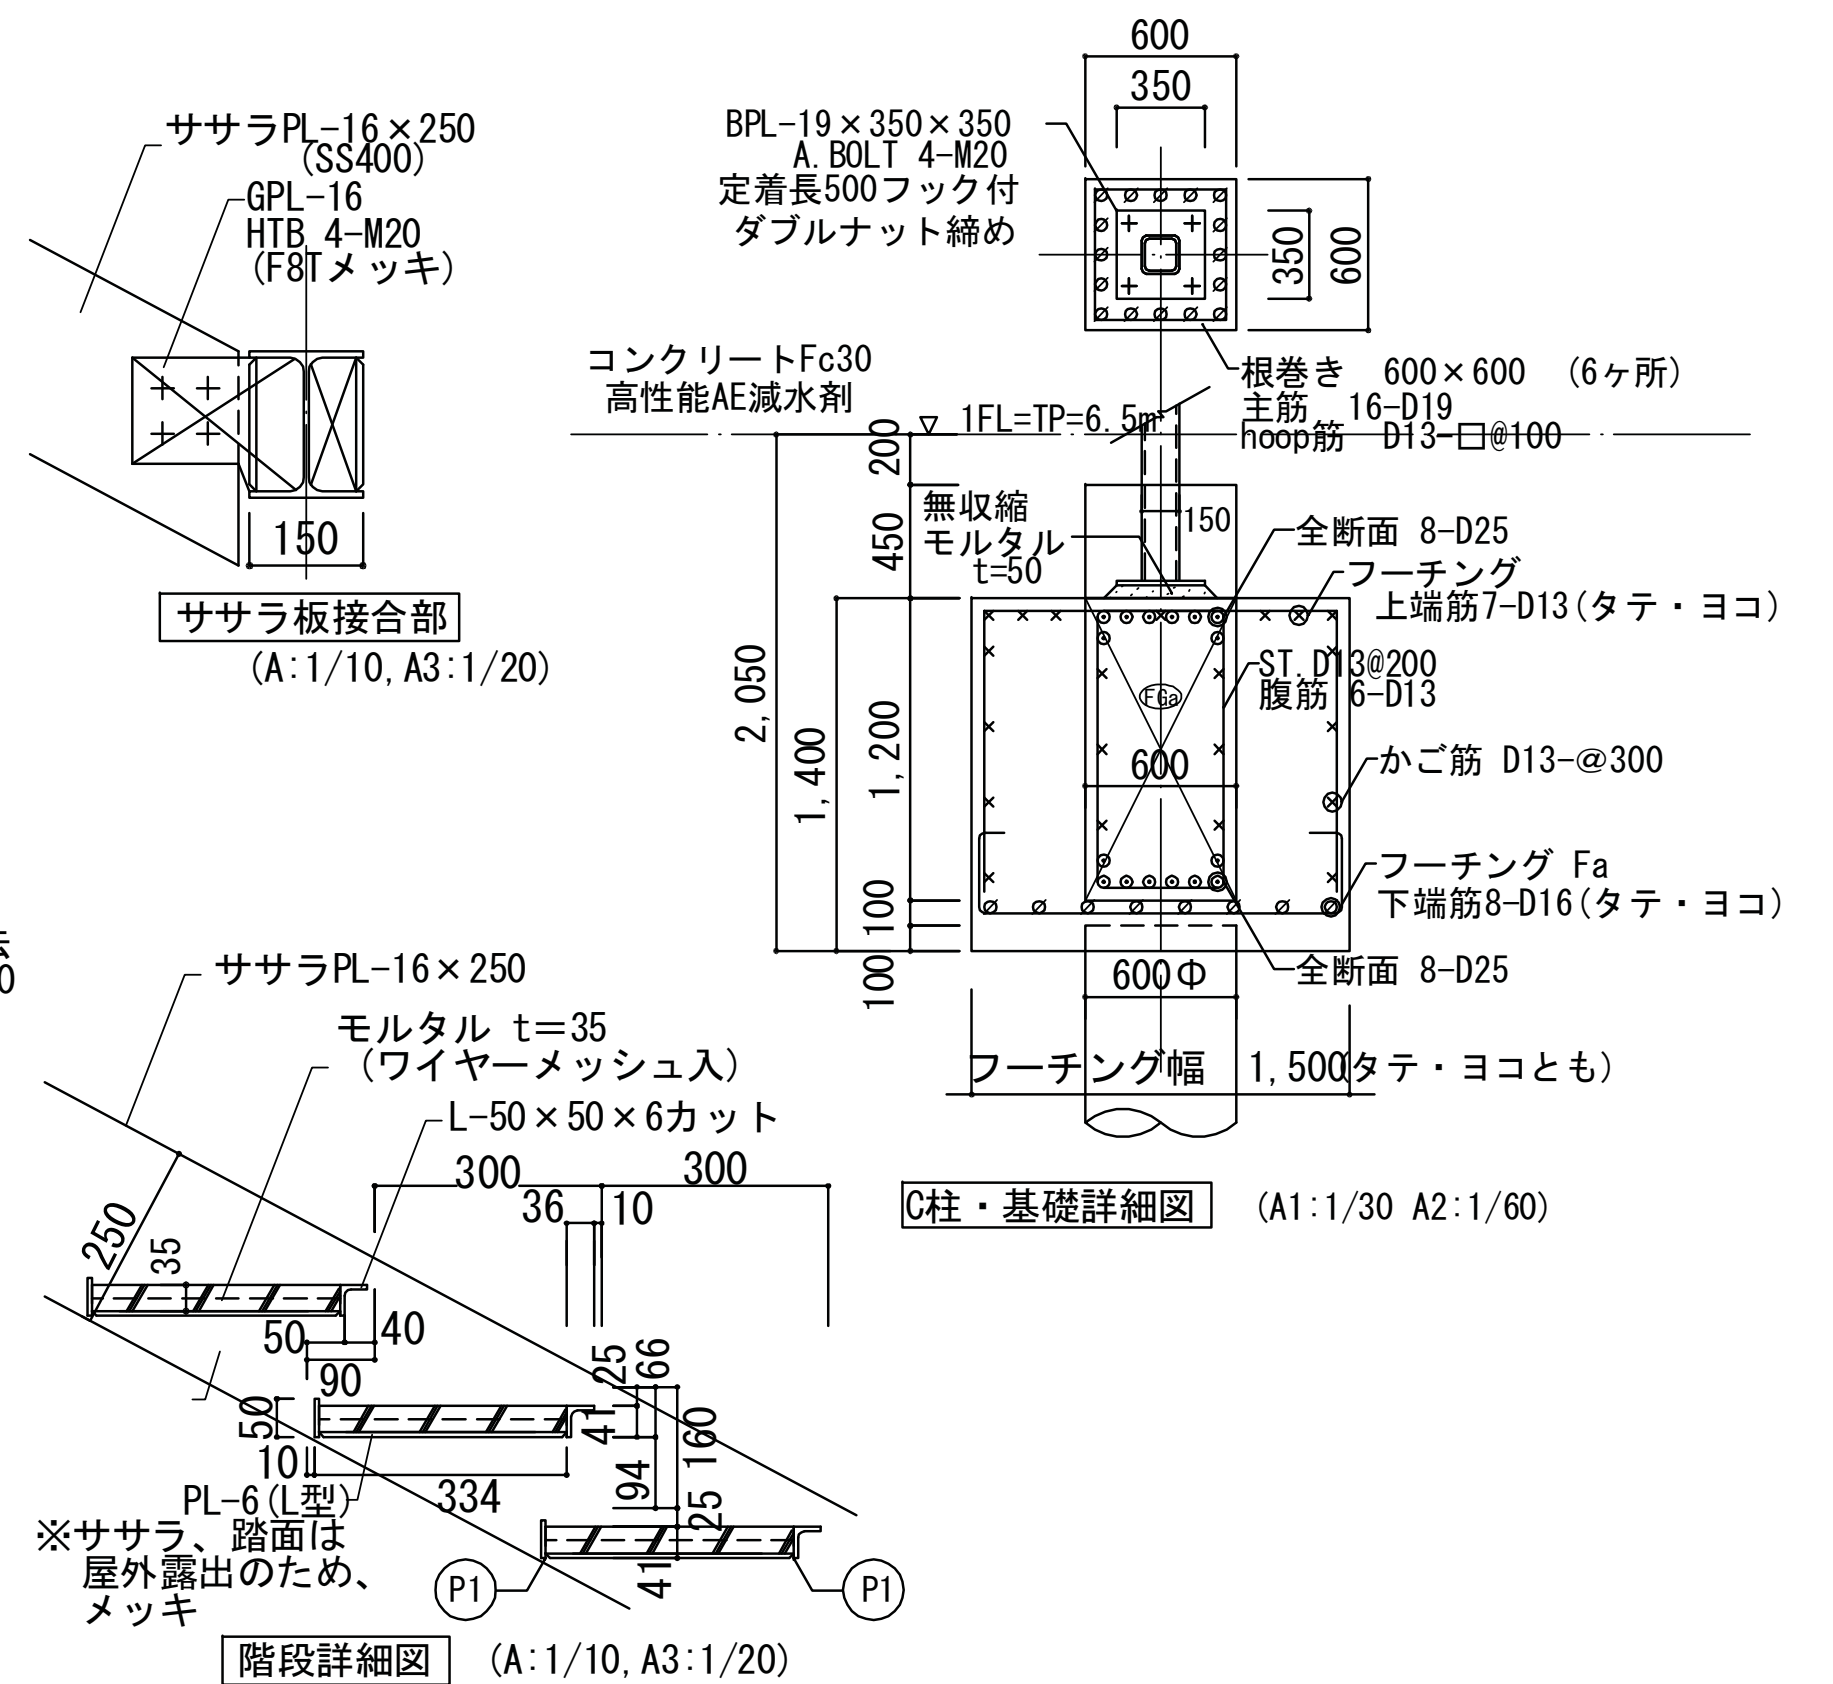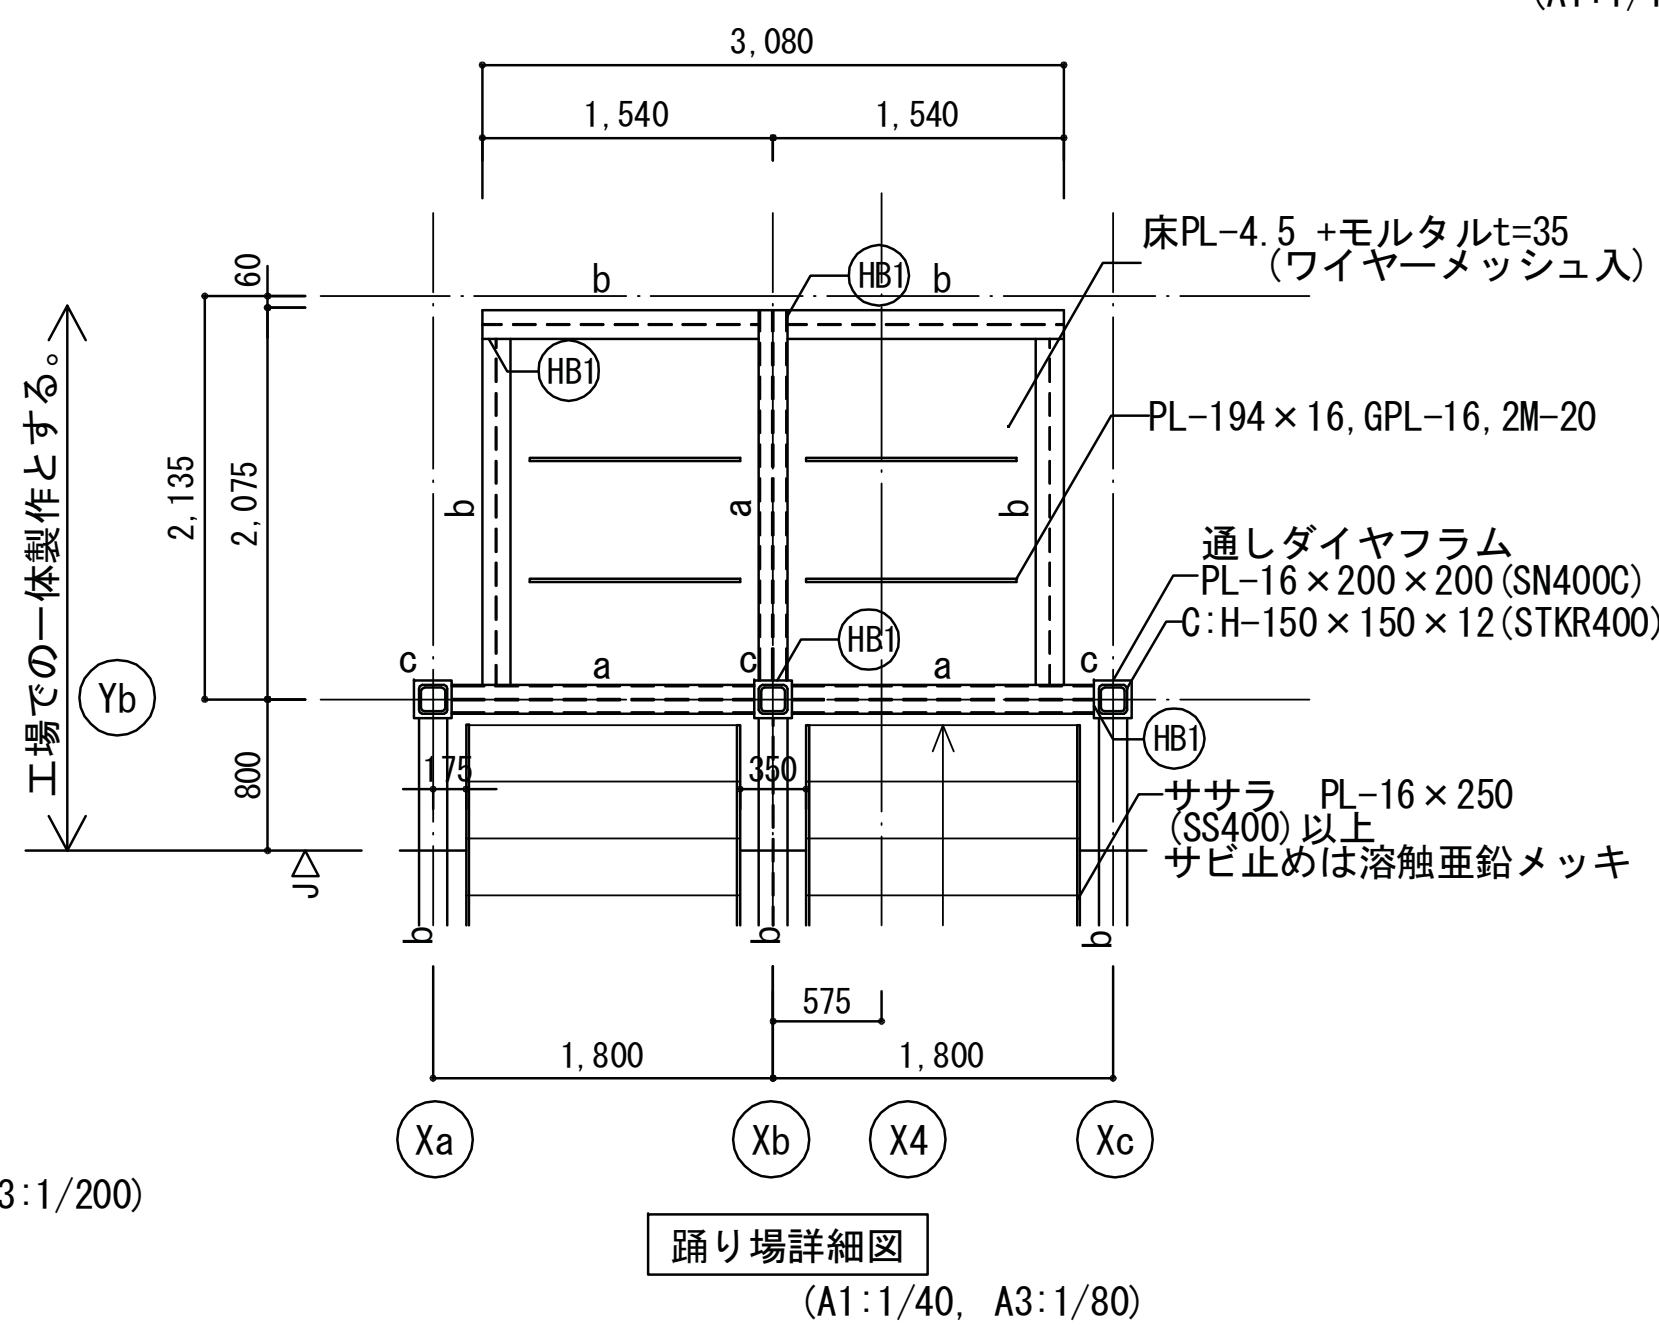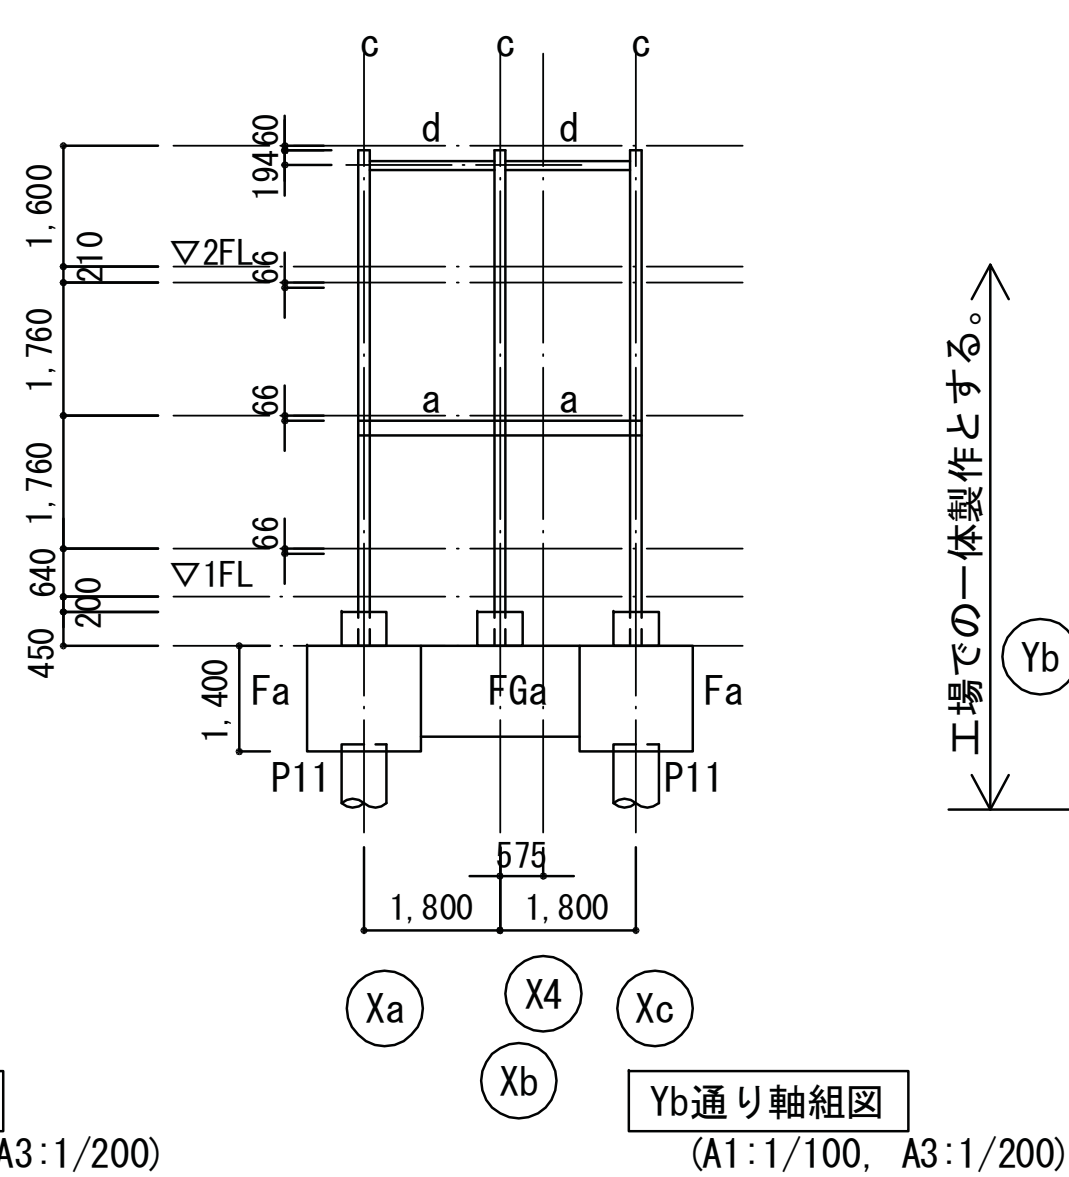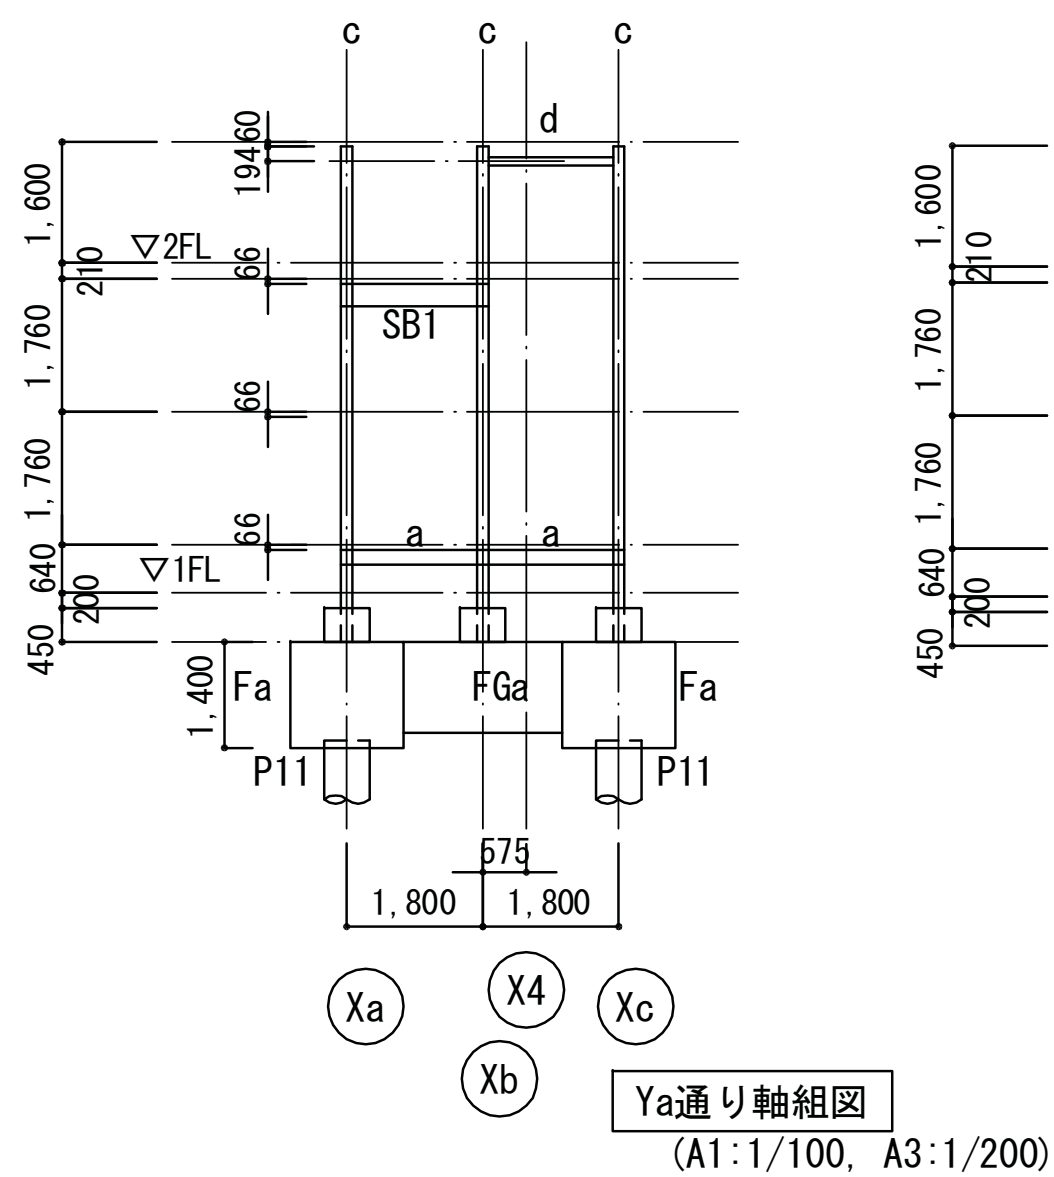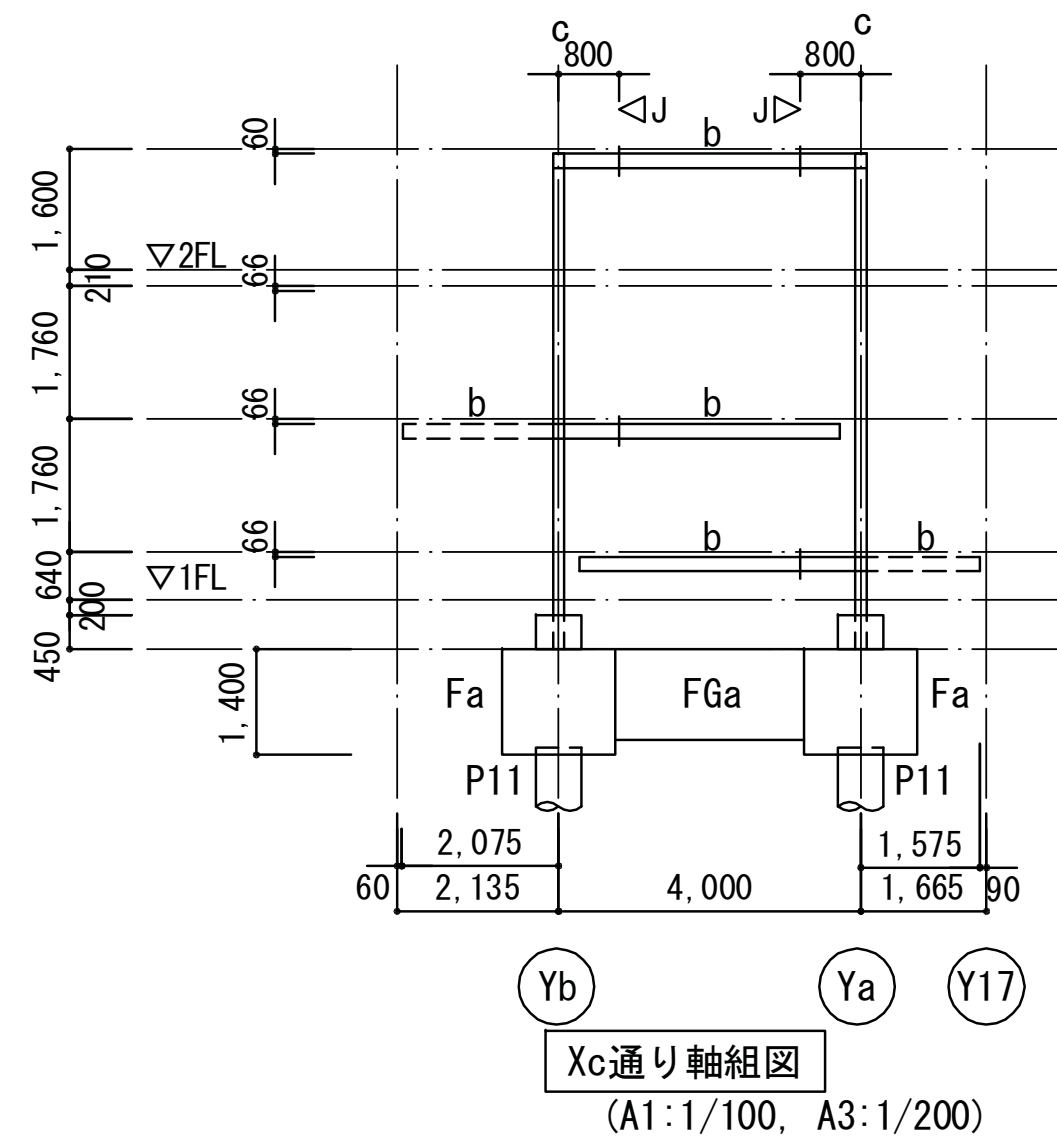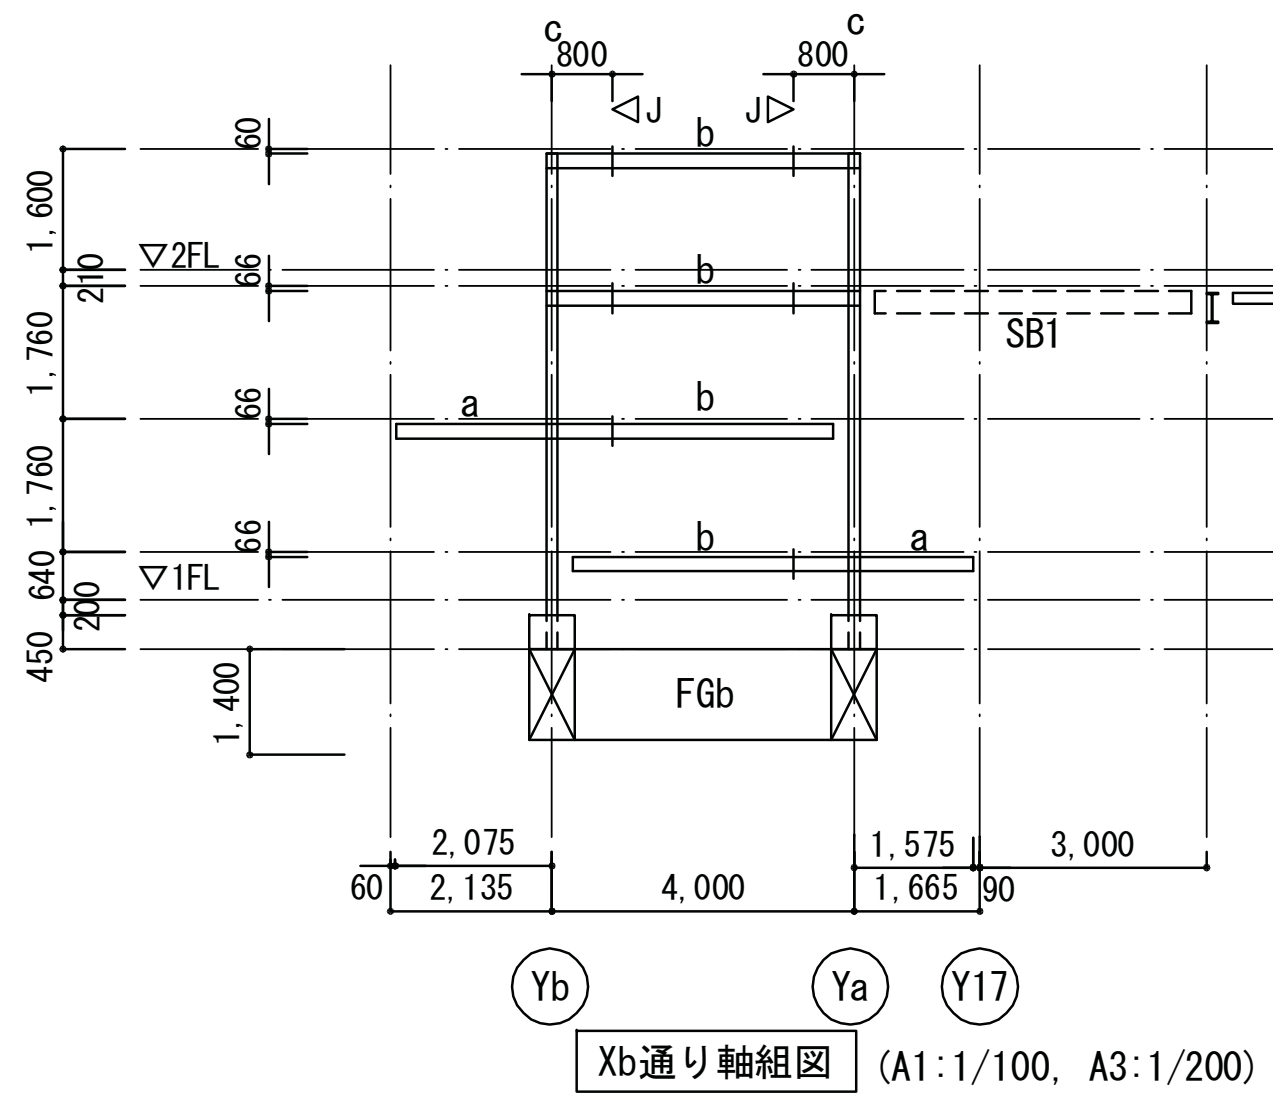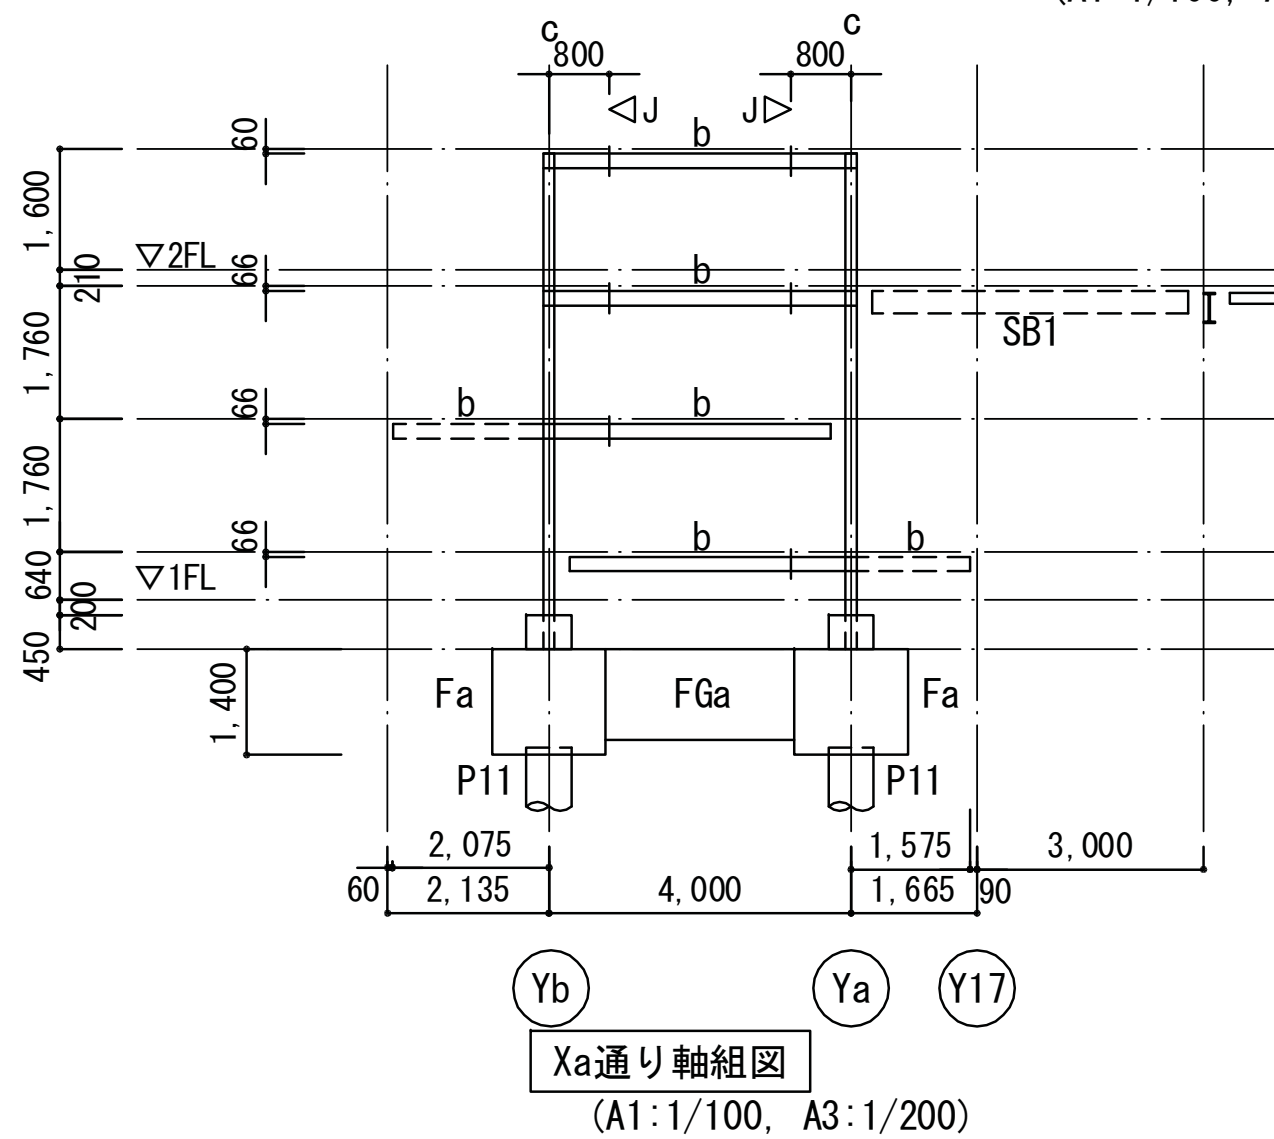

埼玉県産業労働部産業拠点整備課							春日部市都市整備部鉄道高架整備課							特記 2010.4.7 見積用図面 (この図面で施工しないで下さい)										 株式会社 山下設計 YAMASHITA SEKKEI INC. ARCHITECTS, ENGINEERS & CONSULTANTS.										<table><tr><td>資格/番号 記名</td><td>捺印</td><td>製 図</td><td>検 図</td><td>納品検査</td></tr><tr><td>一級建築士 第239114号</td><td>石井 靖人</td><td></td><td></td><td></td></tr><tr><td>一級建築士 第238643号</td><td>担当 設計者</td><td colspan="3">一級建築士 第254066号 構造設計一級建築士 丸谷 周平</td></tr><tr><td>構造設計一級建築士 第3114号</td><td>塩手 博道</td><td colspan="3">構造設計一級建築士 第3131号</td></tr></table>										資格/番号 記名	捺印	製 図	検 図	納品検査	一級建築士 第239114号	石井 靖人				一級建築士 第238643号	担当 設計者	一級建築士 第254066号 構造設計一級建築士 丸谷 周平			構造設計一級建築士 第3114号	塩手 博道	構造設計一級建築士 第3131号			東部地域振興ふれあい拠点施設(仮称) 建築工事										図面内容 屋上階段(1)詳細図										図面番号 2406									
資格/番号 記名	捺印	製 図	検 図	納品検査	
一級建築士 第239114号	石井 靖人	
一級建築士 第238643号	担当 設計者	一級建築士 第254066号 構造設計一級建築士 丸谷 周平	
構造設計一級建築士 第3114号	塩手 博道	構造設計一級建築士 第3131号	
課 長 副課長 主 幹 主 査 主 査 主 査							課 長																											縮尺 A1: 1/200, 1/100, 1/40, 1/30, 1/10 A3: 1/400, 1/200, 1/80, 1/60, 1/20										区分 建築構造図	