



S=1 : 500

舗装計画交通量 3,000(台/日・方向)以上

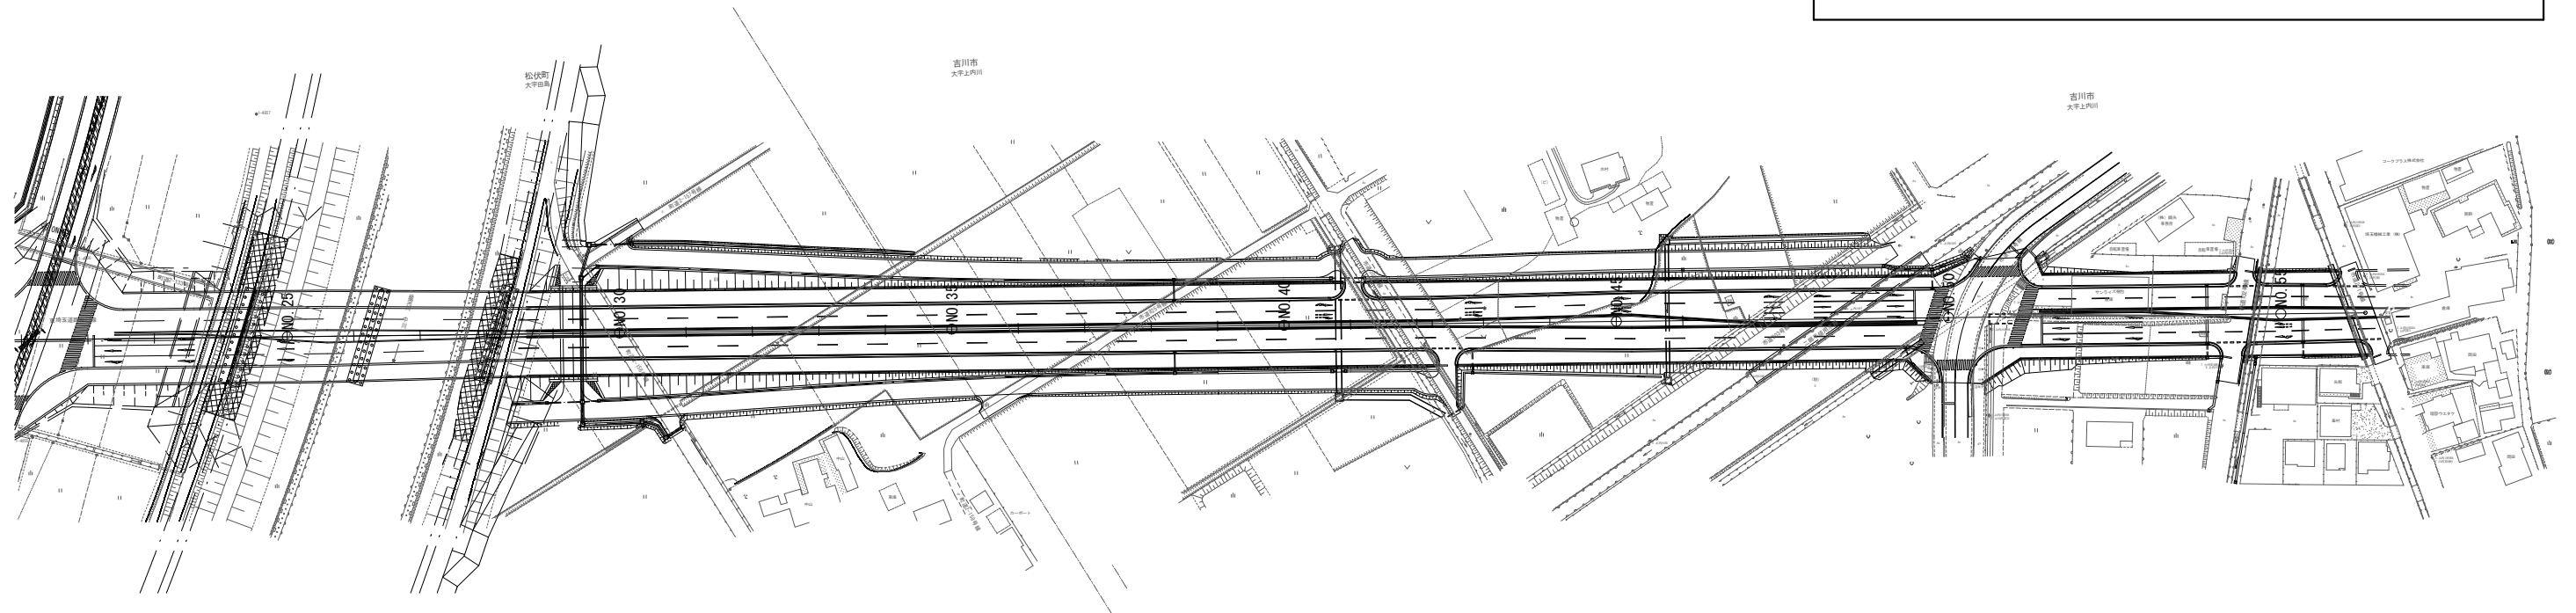


S=1:1000

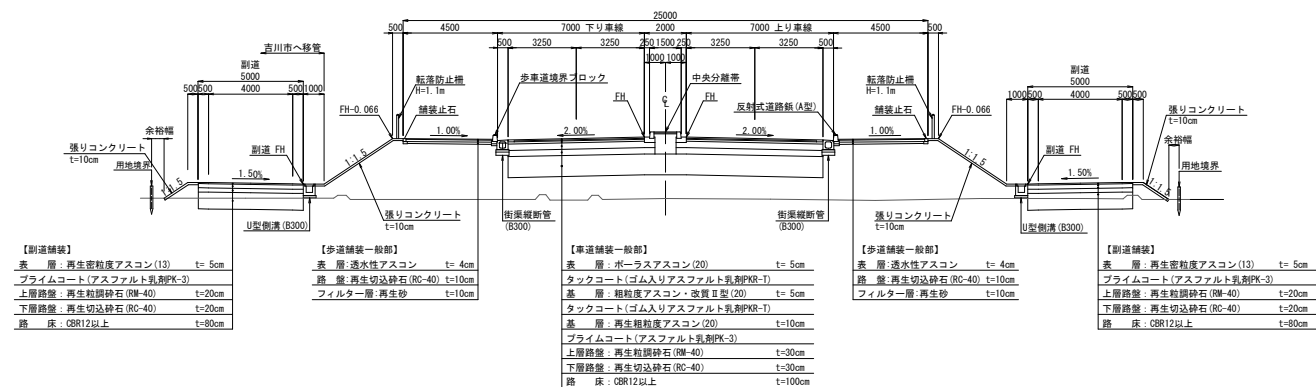

工事名		
路線名	主要地方道越谷野田線	
工事箇所	松伏町大字田島地区内外	
図面名	計画平面図・標準横断面図	
縮尺	図示	図面番号
埼玉県越谷県土整備事務所		

計画縦断図

V=1:50
H=1:500

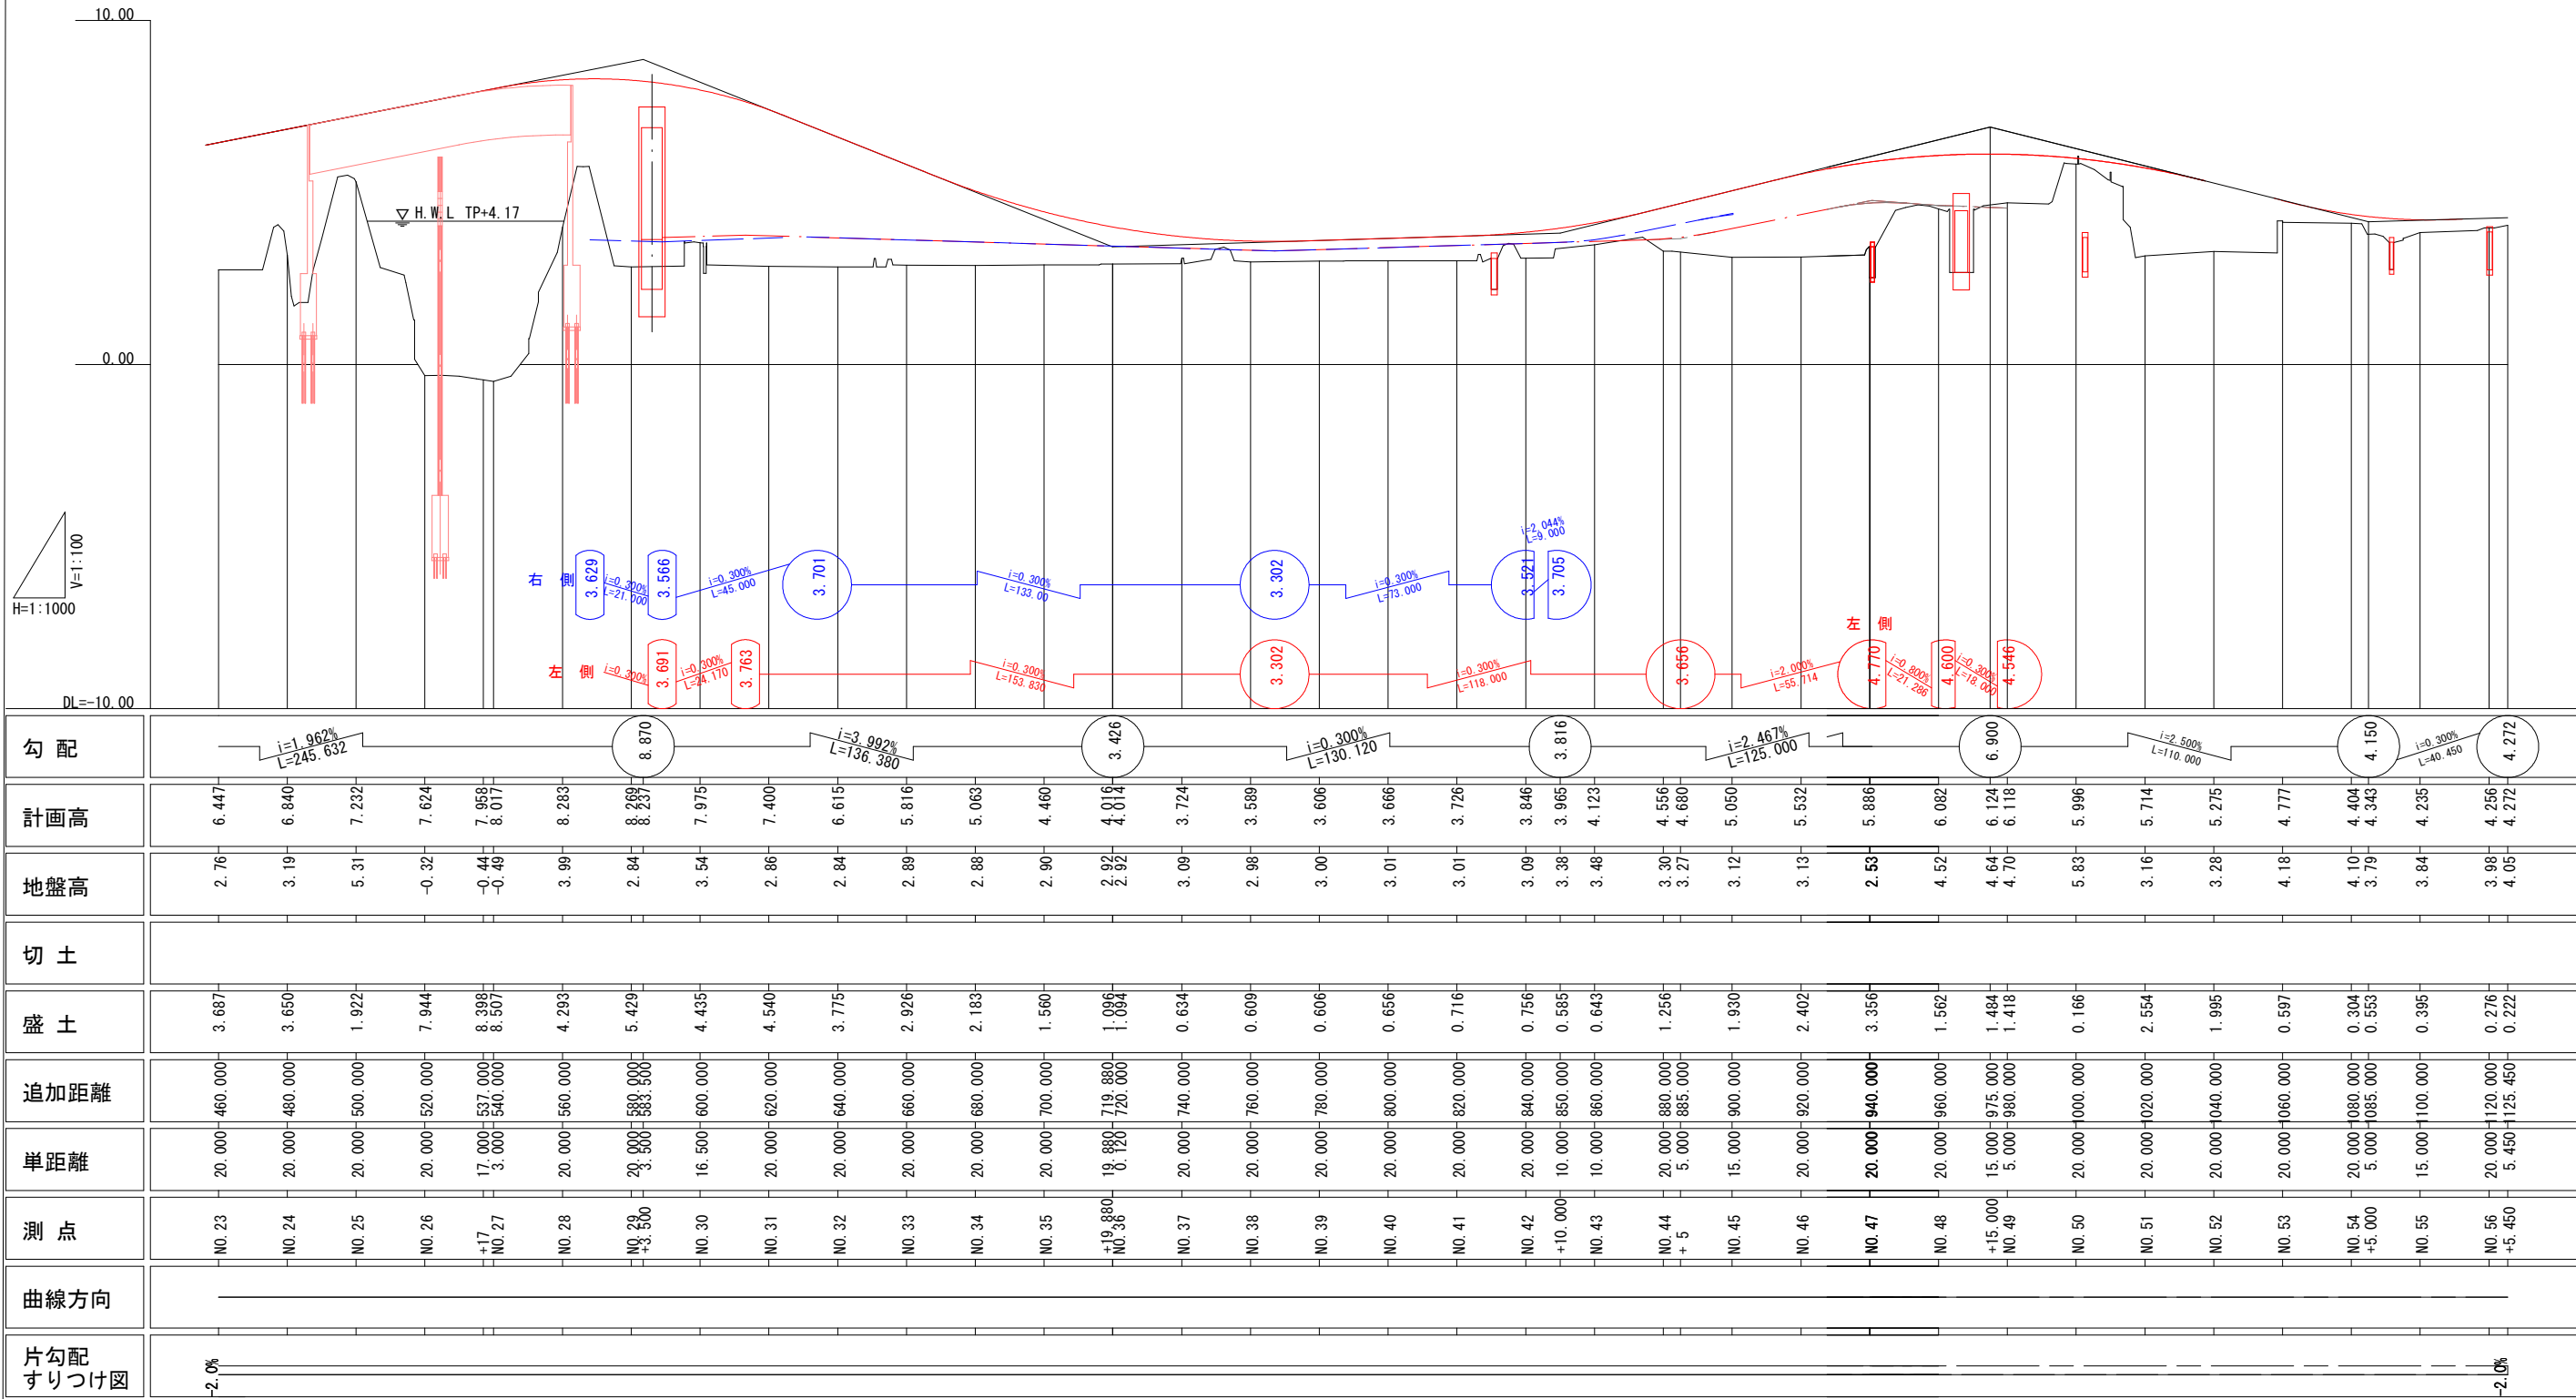

工事名			
路線名	主要地方道越谷野田線		
工事箇所	松伏町大字田島地内外		
図面名	計画縦断図		
縮尺	図示	図面番号	
埼玉県越谷県土整備事務所			