


さいたま市地形図

1:2,500
さいたま市地形図 66

令和三年二月

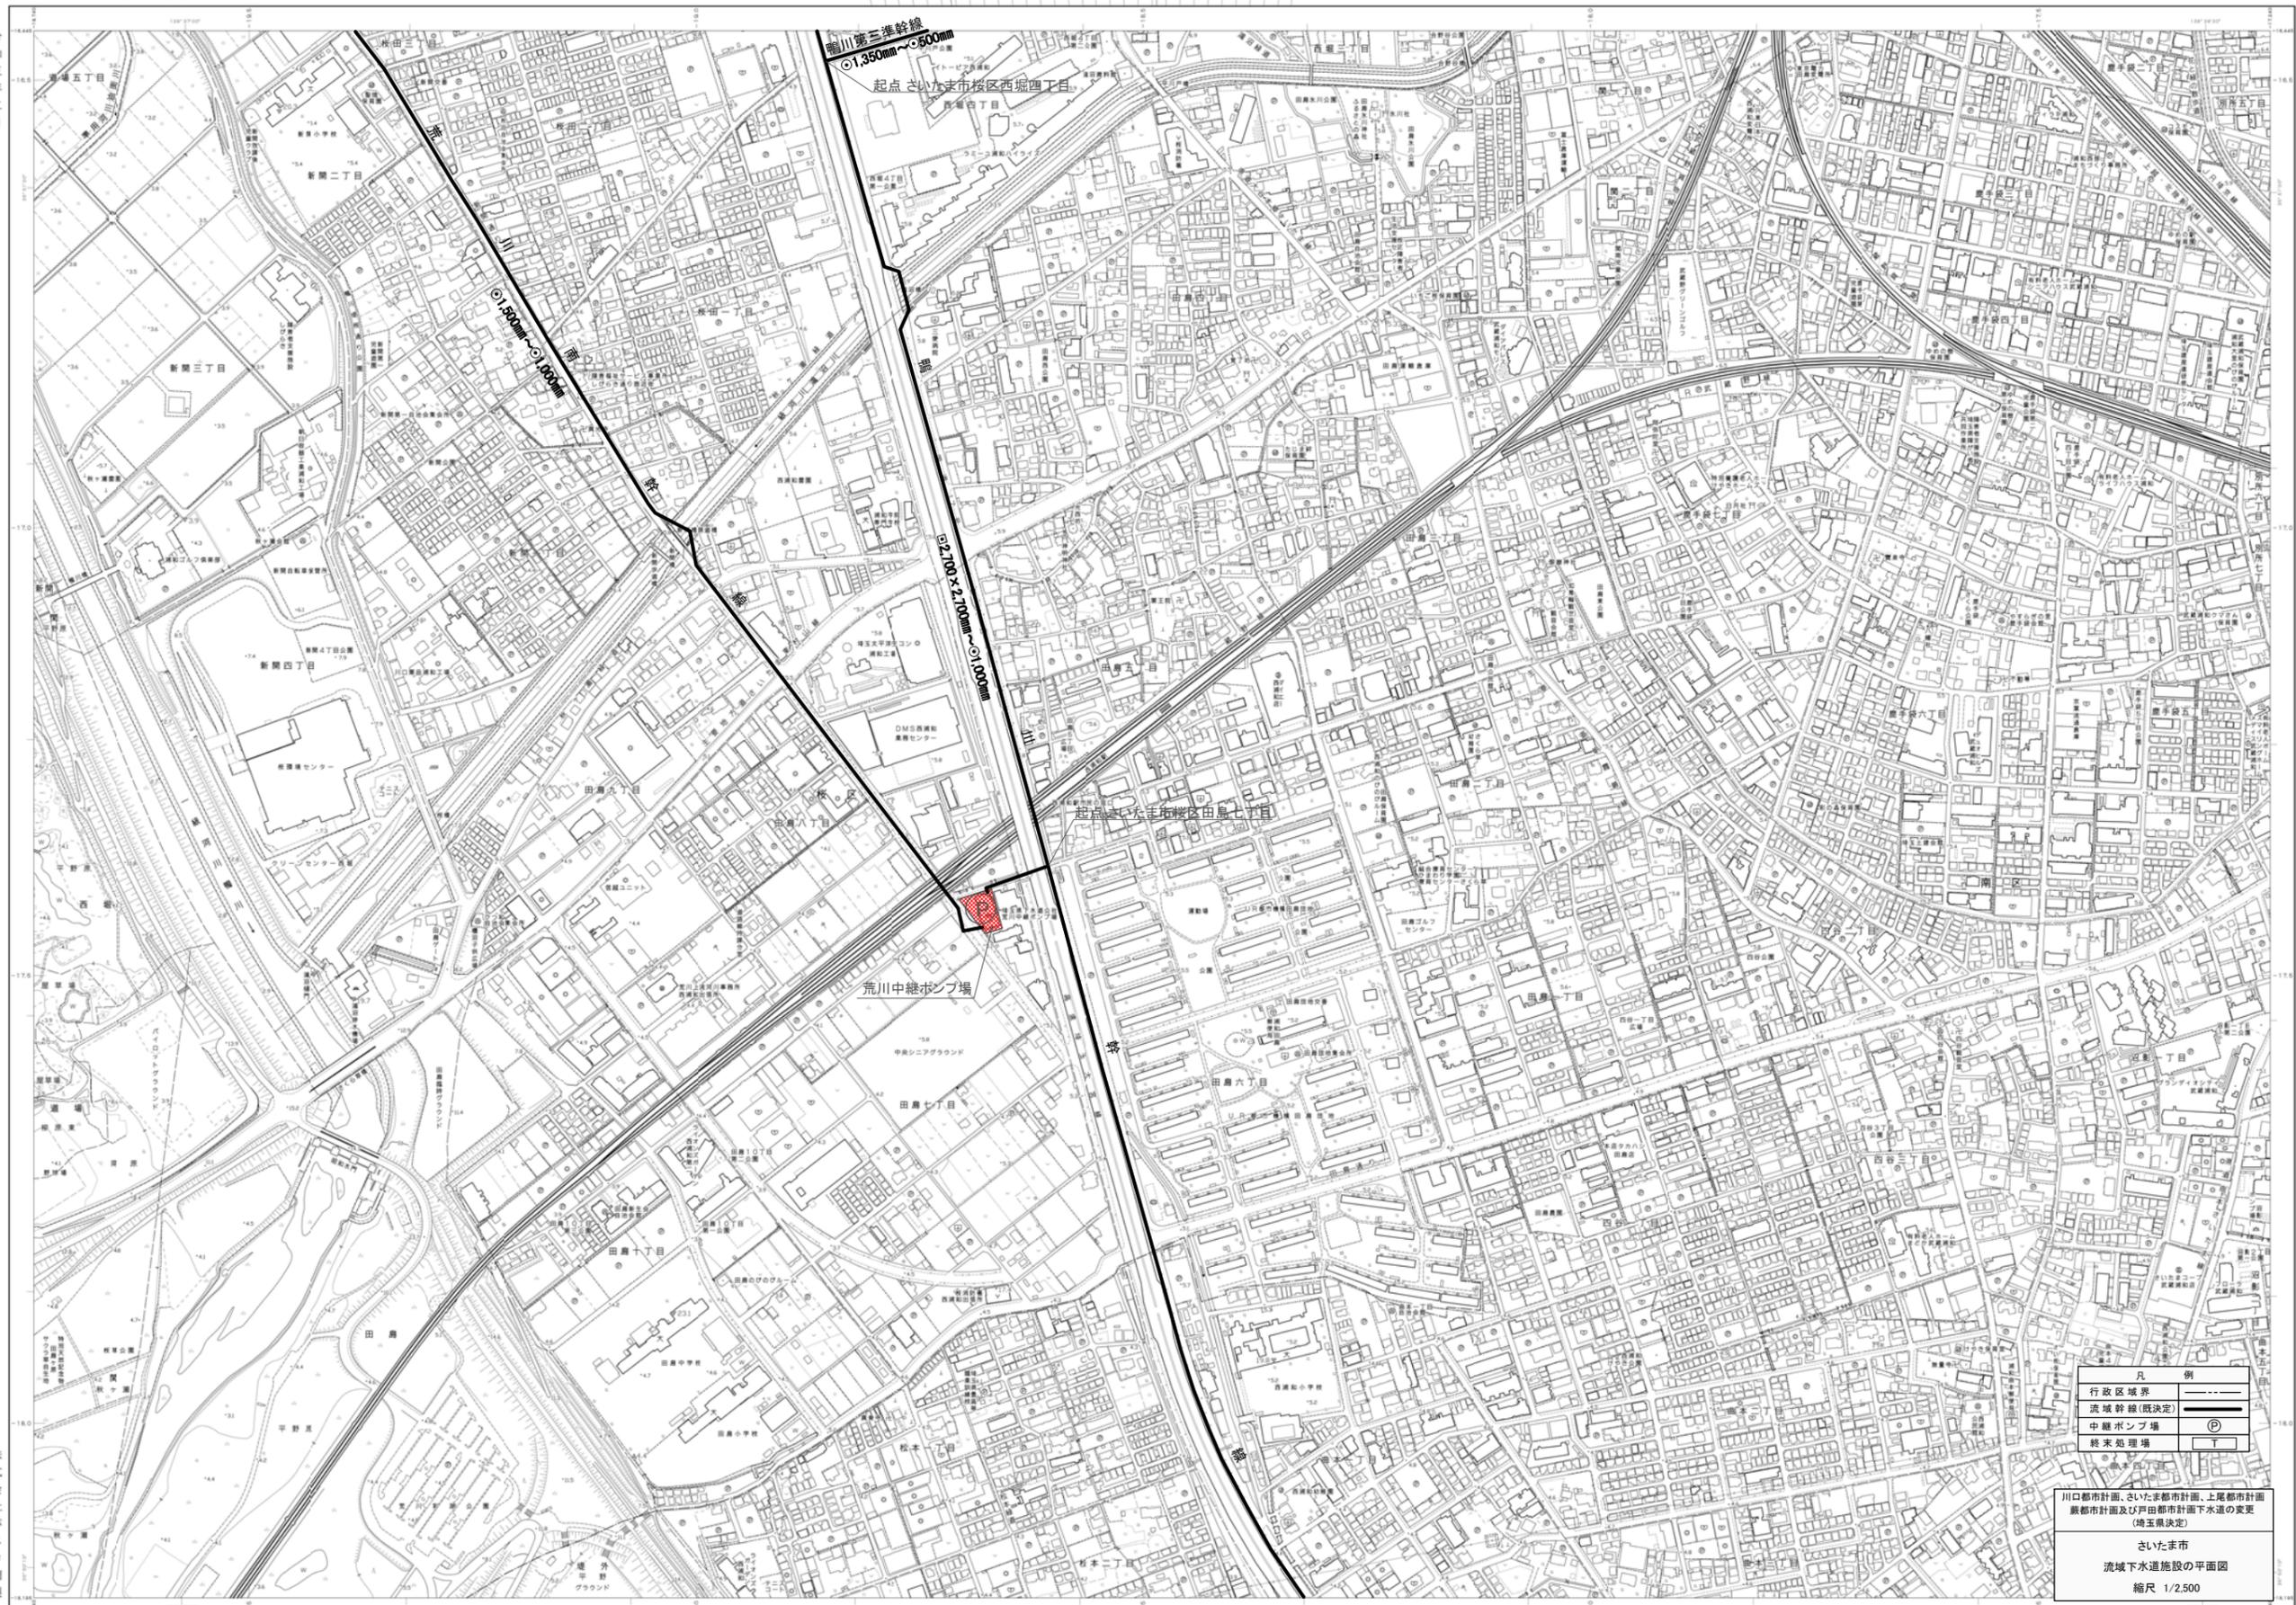

凡例

行政区域界	流域幹線(既決定)	中継ポンプ場	終末処理場
...

川口市計画、さいたま市計画、土曜都市計画
 蕨都市計画及び戸田市計画下水道の変更
 (埼玉県決定)

さいたま市
 流域下水道施設の平面図
 縮尺 1/2,500

株式会社バスコ調製

平成17年調査
令和3年修正



さいたま市地形図 66

さいたま市