


吉見町都市計画図

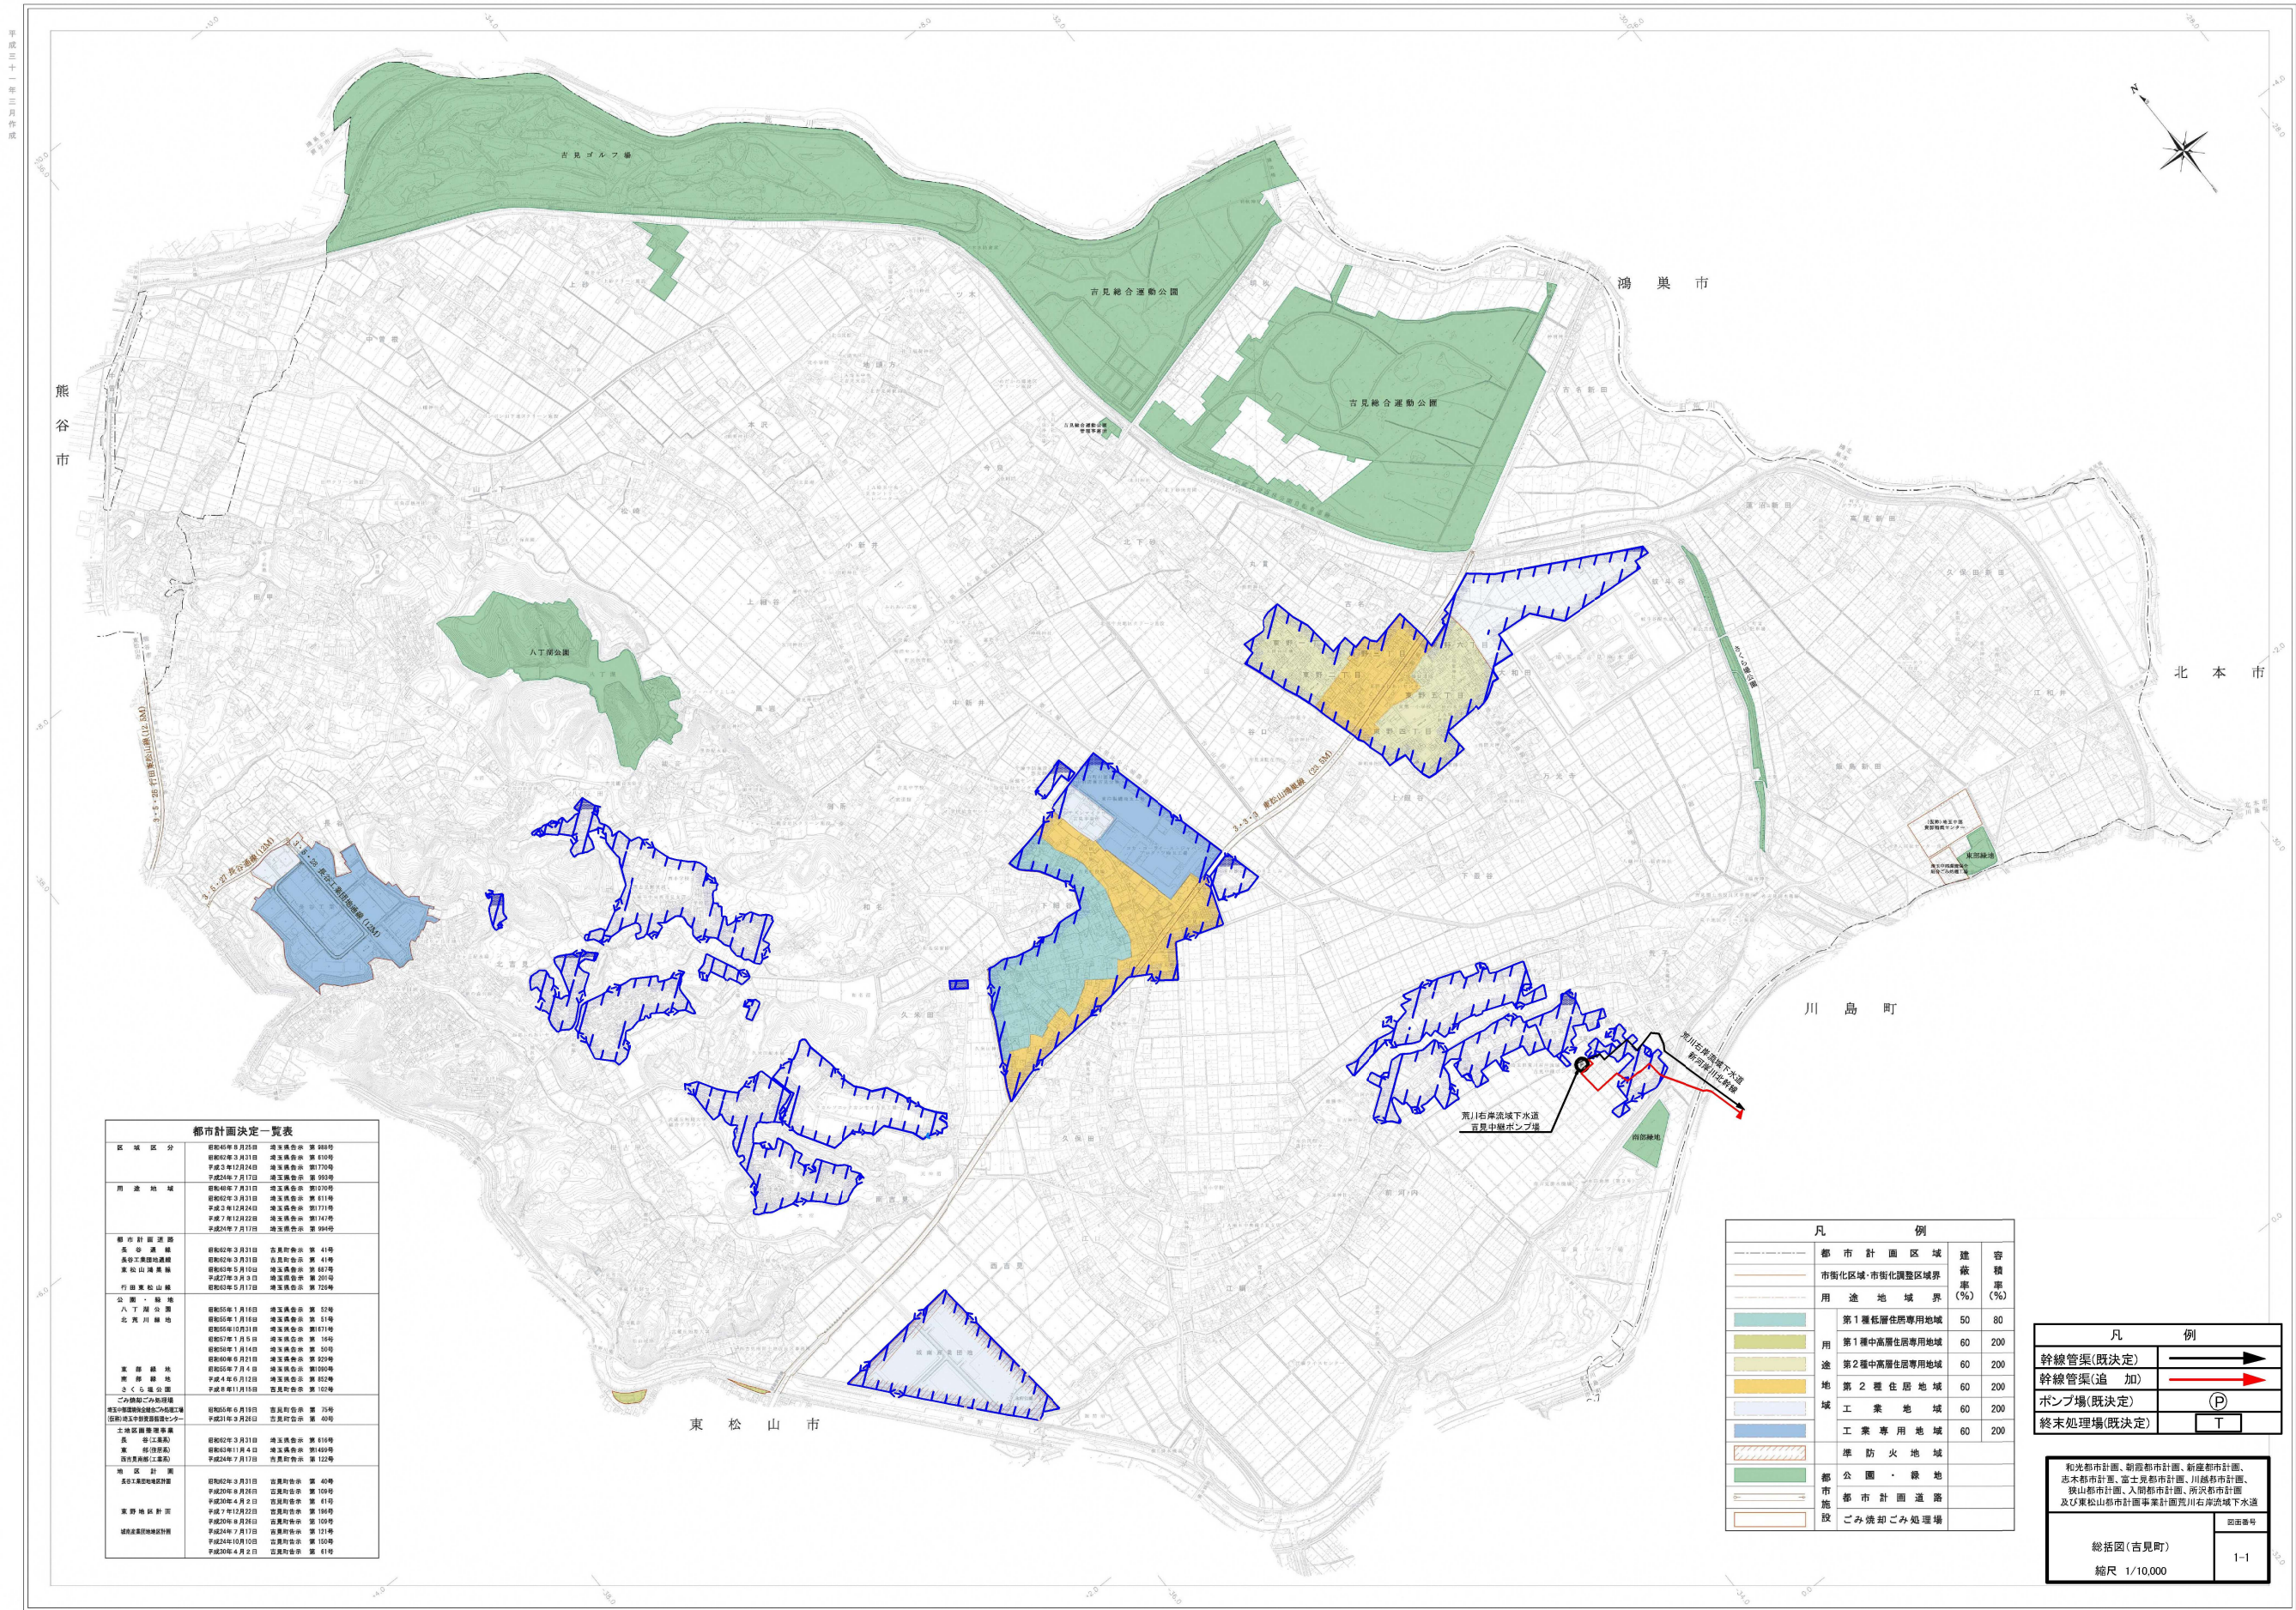

- 記号
- 市界
 - 町界
 - 市街化区域・市街化調整区域界
 - 用途地域界
 - 第一種低層住居専用地域
 - 第一種中高層住居専用地域
 - 第二種住居地域
 - 工業地域
 - 工業専用地域
 - 準防火地域
 - 公園・緑地
 - 都市計画道路
 - 都市施設
 - ごみ焼却ごみ処理場

- 凡 例
- | 用途地域 | 建築率 (%) | 容積率 (%) |
|--------------|---------|---------|
| 第一種低層住居専用地域 | 50 | 80 |
| 第一種中高層住居専用地域 | 60 | 200 |
| 第二種住居地域 | 60 | 200 |
| 工業地域 | 60 | 200 |
| 工業専用地域 | 60 | 200 |
| 準防火地域 | | |
| 公園・緑地 | | |
| 都市計画道路 | | |
| 都市施設 | | |
| ごみ焼却ごみ処理場 | | |

- 凡 例
- | 幹線管渠(既決定) | 幹線管渠(追加) | ポンプ場(既決定) | 終末処理場(既決定) |
|-----------|----------|-----------|------------|
| → | → | (P) | T |

和光都市計画、新座都市計画、新座都市計画、志木都市計画、富士見都市計画、川越都市計画、狭山都市計画、入間都市計画、所沢都市計画及び東松山都市計画事業計画荒川右岸流域下水道

総括図(吉見町)
縮尺 1/10,000
図面番号 1-1

【この図面は、国土審判官の監修により作成されたものである。】
【(改定版) 平成14年2月7日】

吉見町