

川島町都市計画図


川島町都市計画用途地域図

用途地域地区の変更	昭和45年0月26日	埼玉県告示第 982号
用途地域の決定	昭和45年12月28日	埼玉県告示第 1895号
用途地域の決定	昭和48年1月16日	埼玉県告示第 73号
用途地域の決定	昭和60年11月15日	埼玉県告示第 1808号
用途地区区分の変更	平成7年12月22日	埼玉県告示第 1740号
用途地区区分の変更	平成19年11月16日	埼玉県告示第 1685号
用途地区区分の変更	平成19年11月16日	埼玉県告示第 1686号
用途地区区分の変更	平成22年3月9日	埼玉県告示第 351号
用途地区区分の変更	平成27年3月27日	埼玉県告示第 313号
用途地区区分の変更	平成27年3月27日	川島町告示第 10号

川島農業振興地域農用地利用区分図

農業振興地域指定	昭和45年4月20日	埼玉県告示第 436号
農用地区域指定認可	昭和48年3月20日	農従第 2746号
農用地区域変更認可	昭和51年9月21日	農従第 1485号
農用地区域変更認可	昭和51年12月21日	農従第 2337号
農用地区域変更認可	昭和54年6月15日	農従第 647号
農用地区域変更同意	平成16年12月21日	東農振第 976号
農用地区域変更同意	平成19年11月13日	東農振第 806号

川越都市計画川島町公共下水道

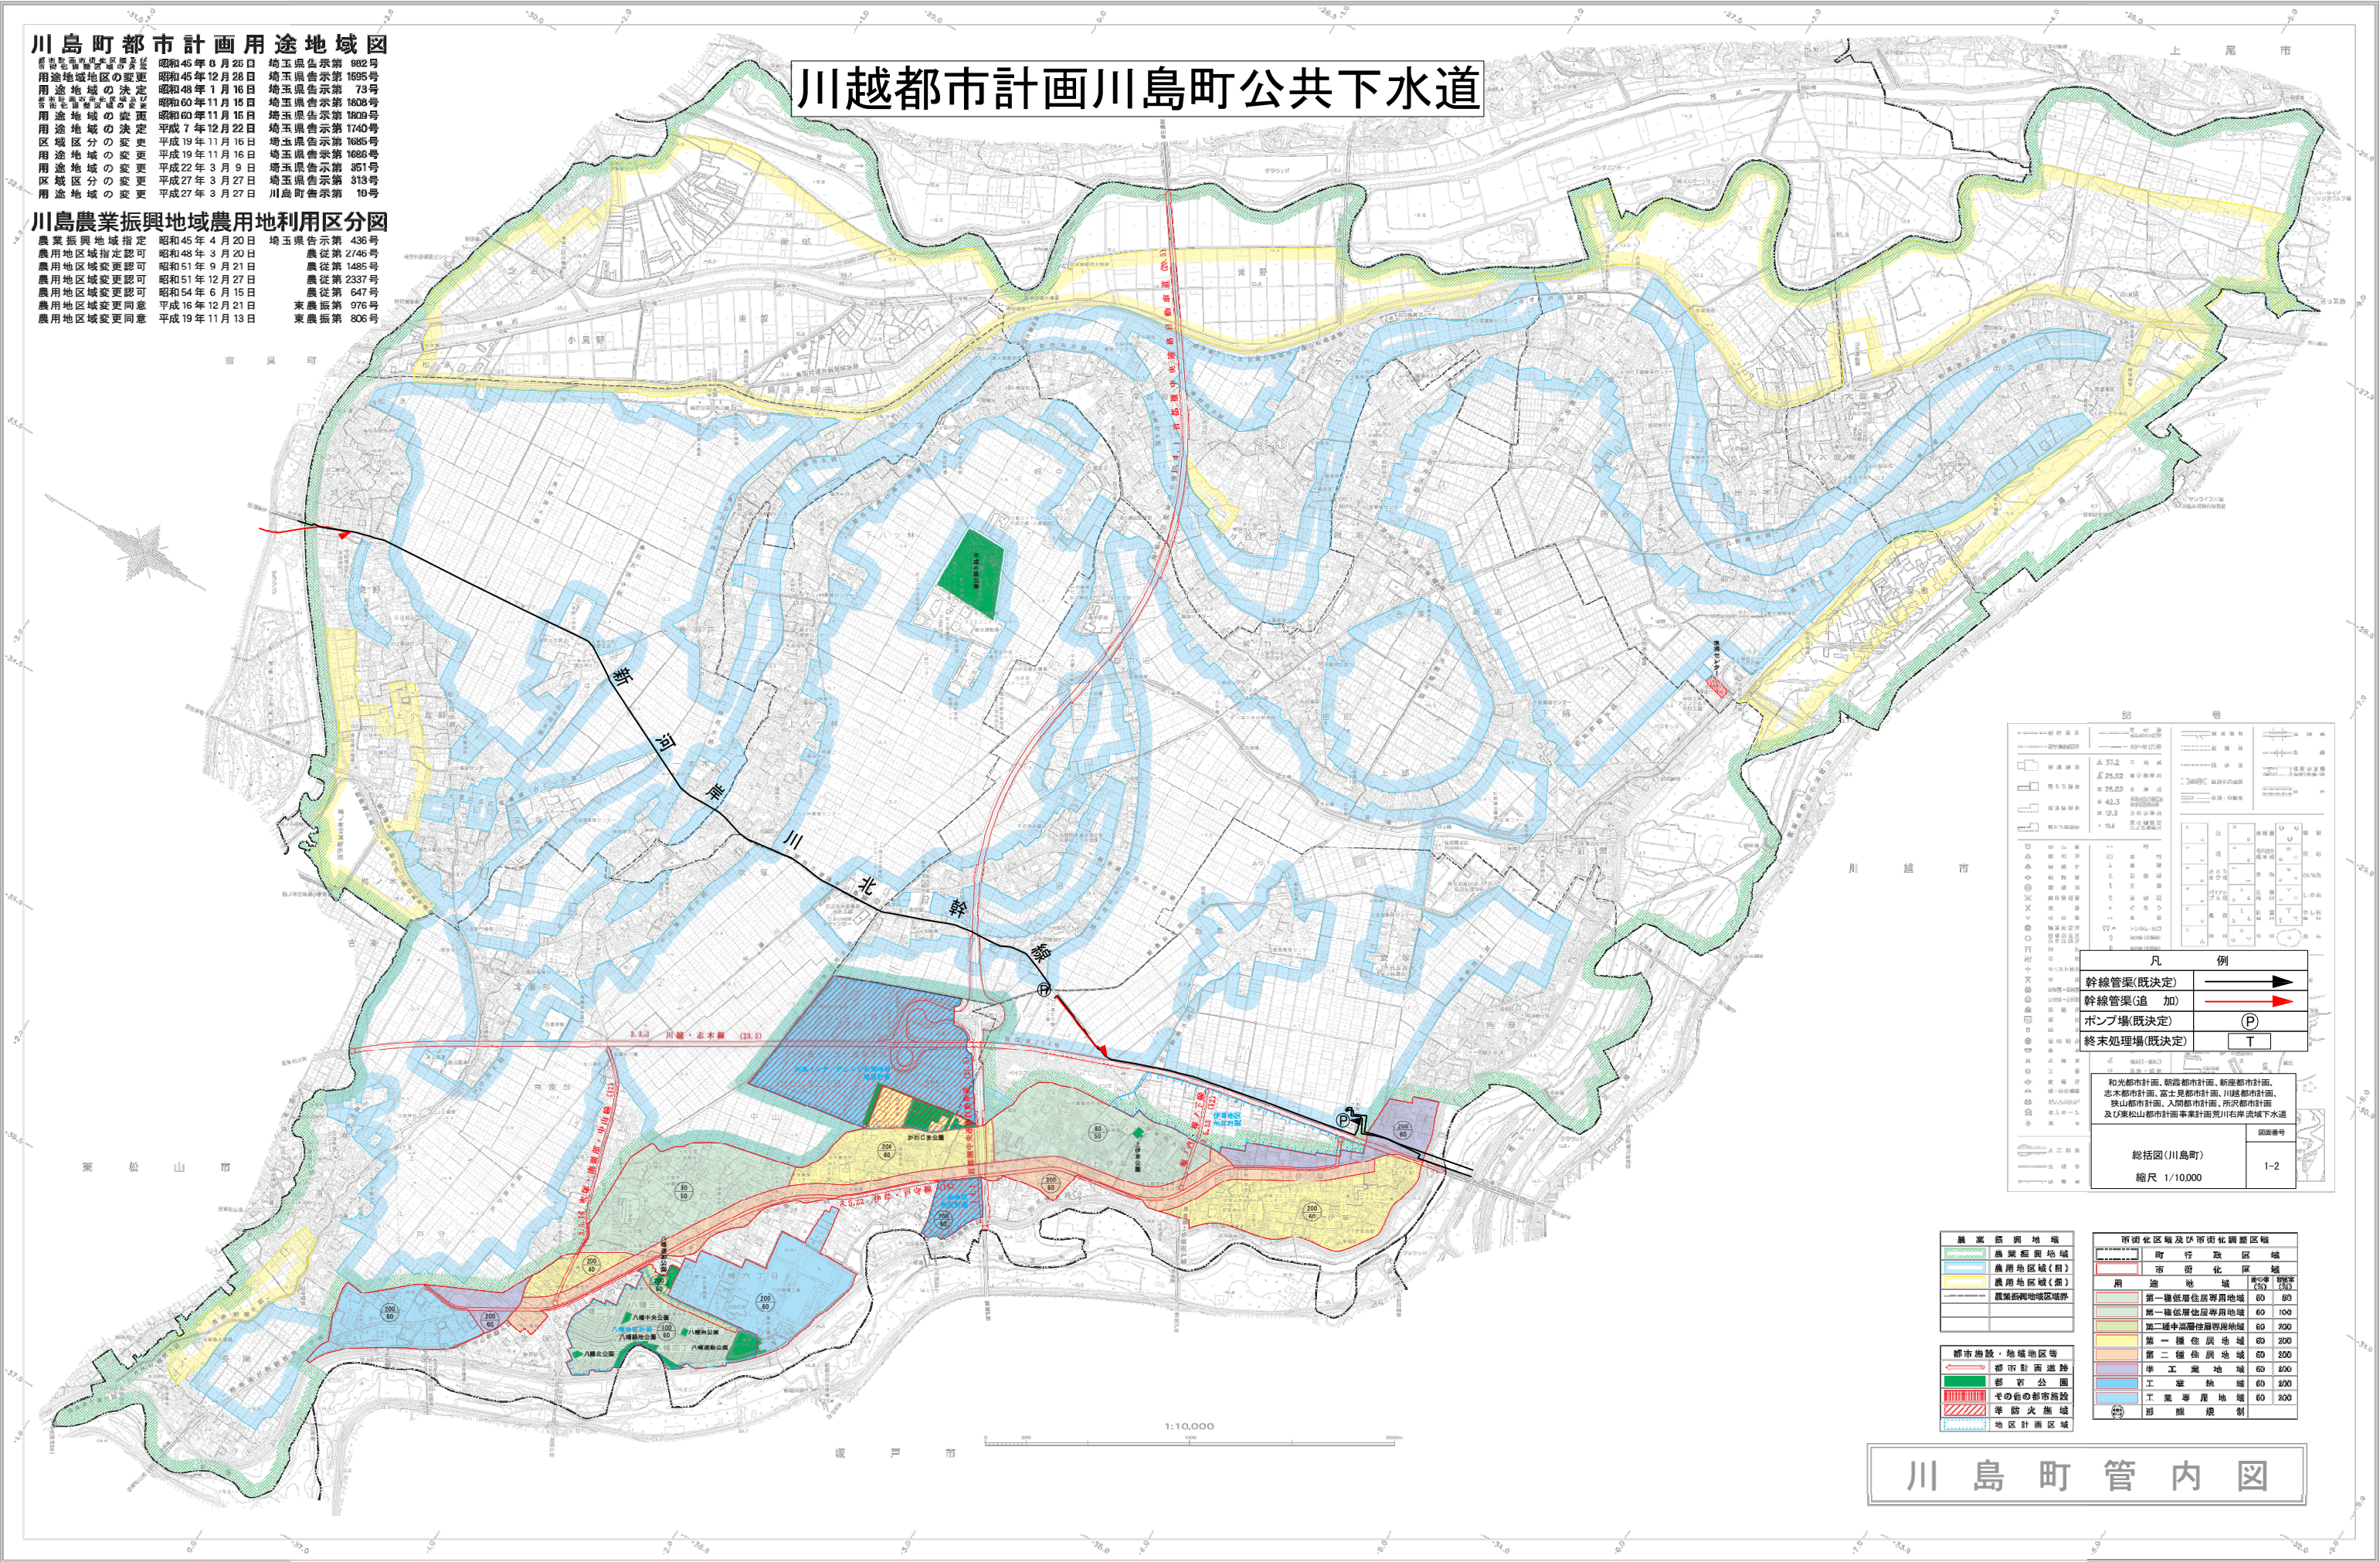

凡 例

幹線管渠(既決定)	→
幹線管渠(追加)	→
ポンプ場(既決定)	(P)
終末処理場(既決定)	T

和光都市計画、朝霞都市計画、新座都市計画、志木都市計画、富士見都市計画、川越都市計画、狭山都市計画、入間都市計画、所沢都市計画及び東松山都市計画事業計画(荒川右岸流域下水道)

総括図(川島町)

縮尺 1/10,000

図面番号 1-2

農業振興地域	市街化区域及び市街化調整区域
農用地区域(農)	市街化区域
農用地区域(農)	市街化調整区域
農業振興地域境界	用途地域
	第一種低層住居専用地域 60 80
	第二種低層住居専用地域 60 100
	第三種低層住居専用地域 60 200
	第一種住居地域 60 200
	第二種住居地域 60 200
	準工業地域 60 200
	工業地域 60 200
	工業専用地域 60 200
	形無規制
都市施設・地域地区等	
都市計画道路	
都市公園	
その他の都市施設	
防火施設	
地区計画区域	

川島町管内図