
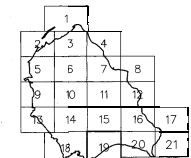


吉見町基本図 No. 19

1:2,500 IX-JD91-2

埼玉県比企郡

平成二十二年三月作成

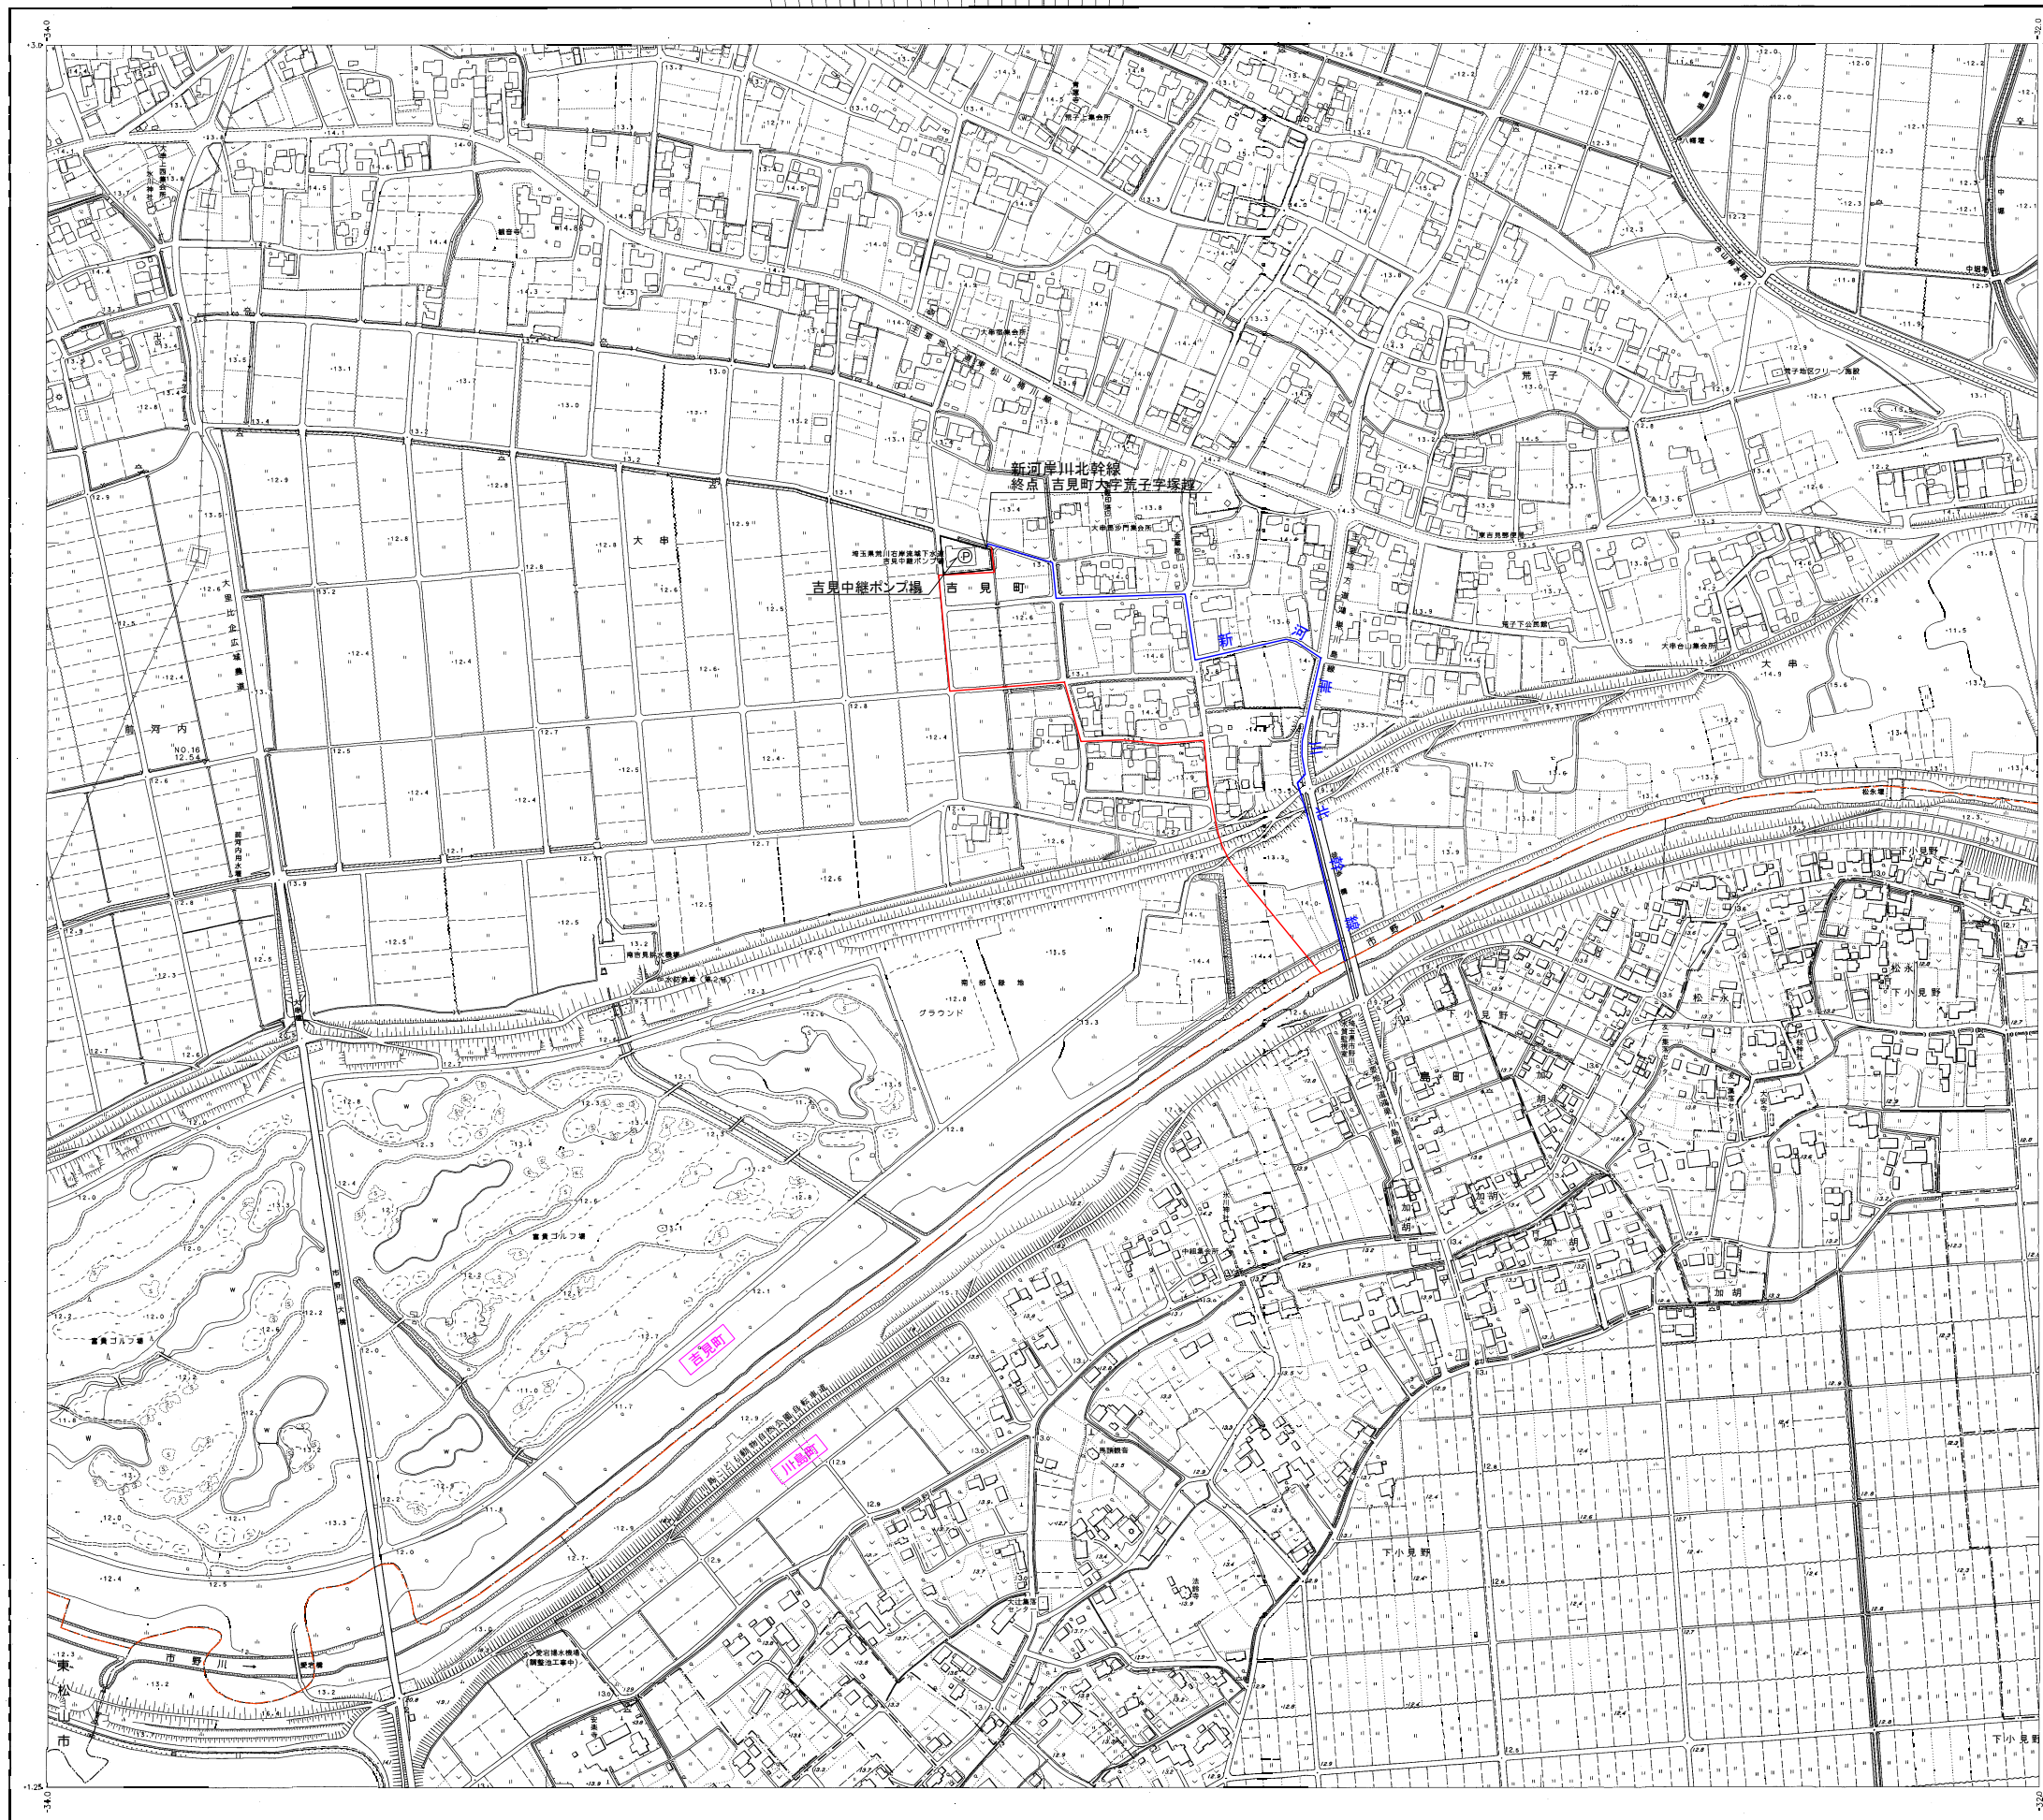

- 凡例
- | | |
|----------|--------|
| 行政区域界 | 流域幹線 |
| 流域幹線(追加) | 中継ポンプ場 |
| 終末処理場 | |
- 和光都市計画、朝霞都市計画、新座都市計画、志木都市計画、富士見都市計画、川越都市計画、狭山市計画、入間都市計画、所沢都市計画及び東松山都市計画事業計画荒川右岸流域下水道
- 計画図(吉見町)
- 縮尺 1/2,500
- No. 19 (IX-JD91-2)

平成22年測量

(1) 測量 平成20年12月

(2) 測量 平成21年9月

(3) 平成21年9月作成 測量1:2,500図を編集

1:2,500

吉見町