



川島町地形図 14

1:2,500 NO.14

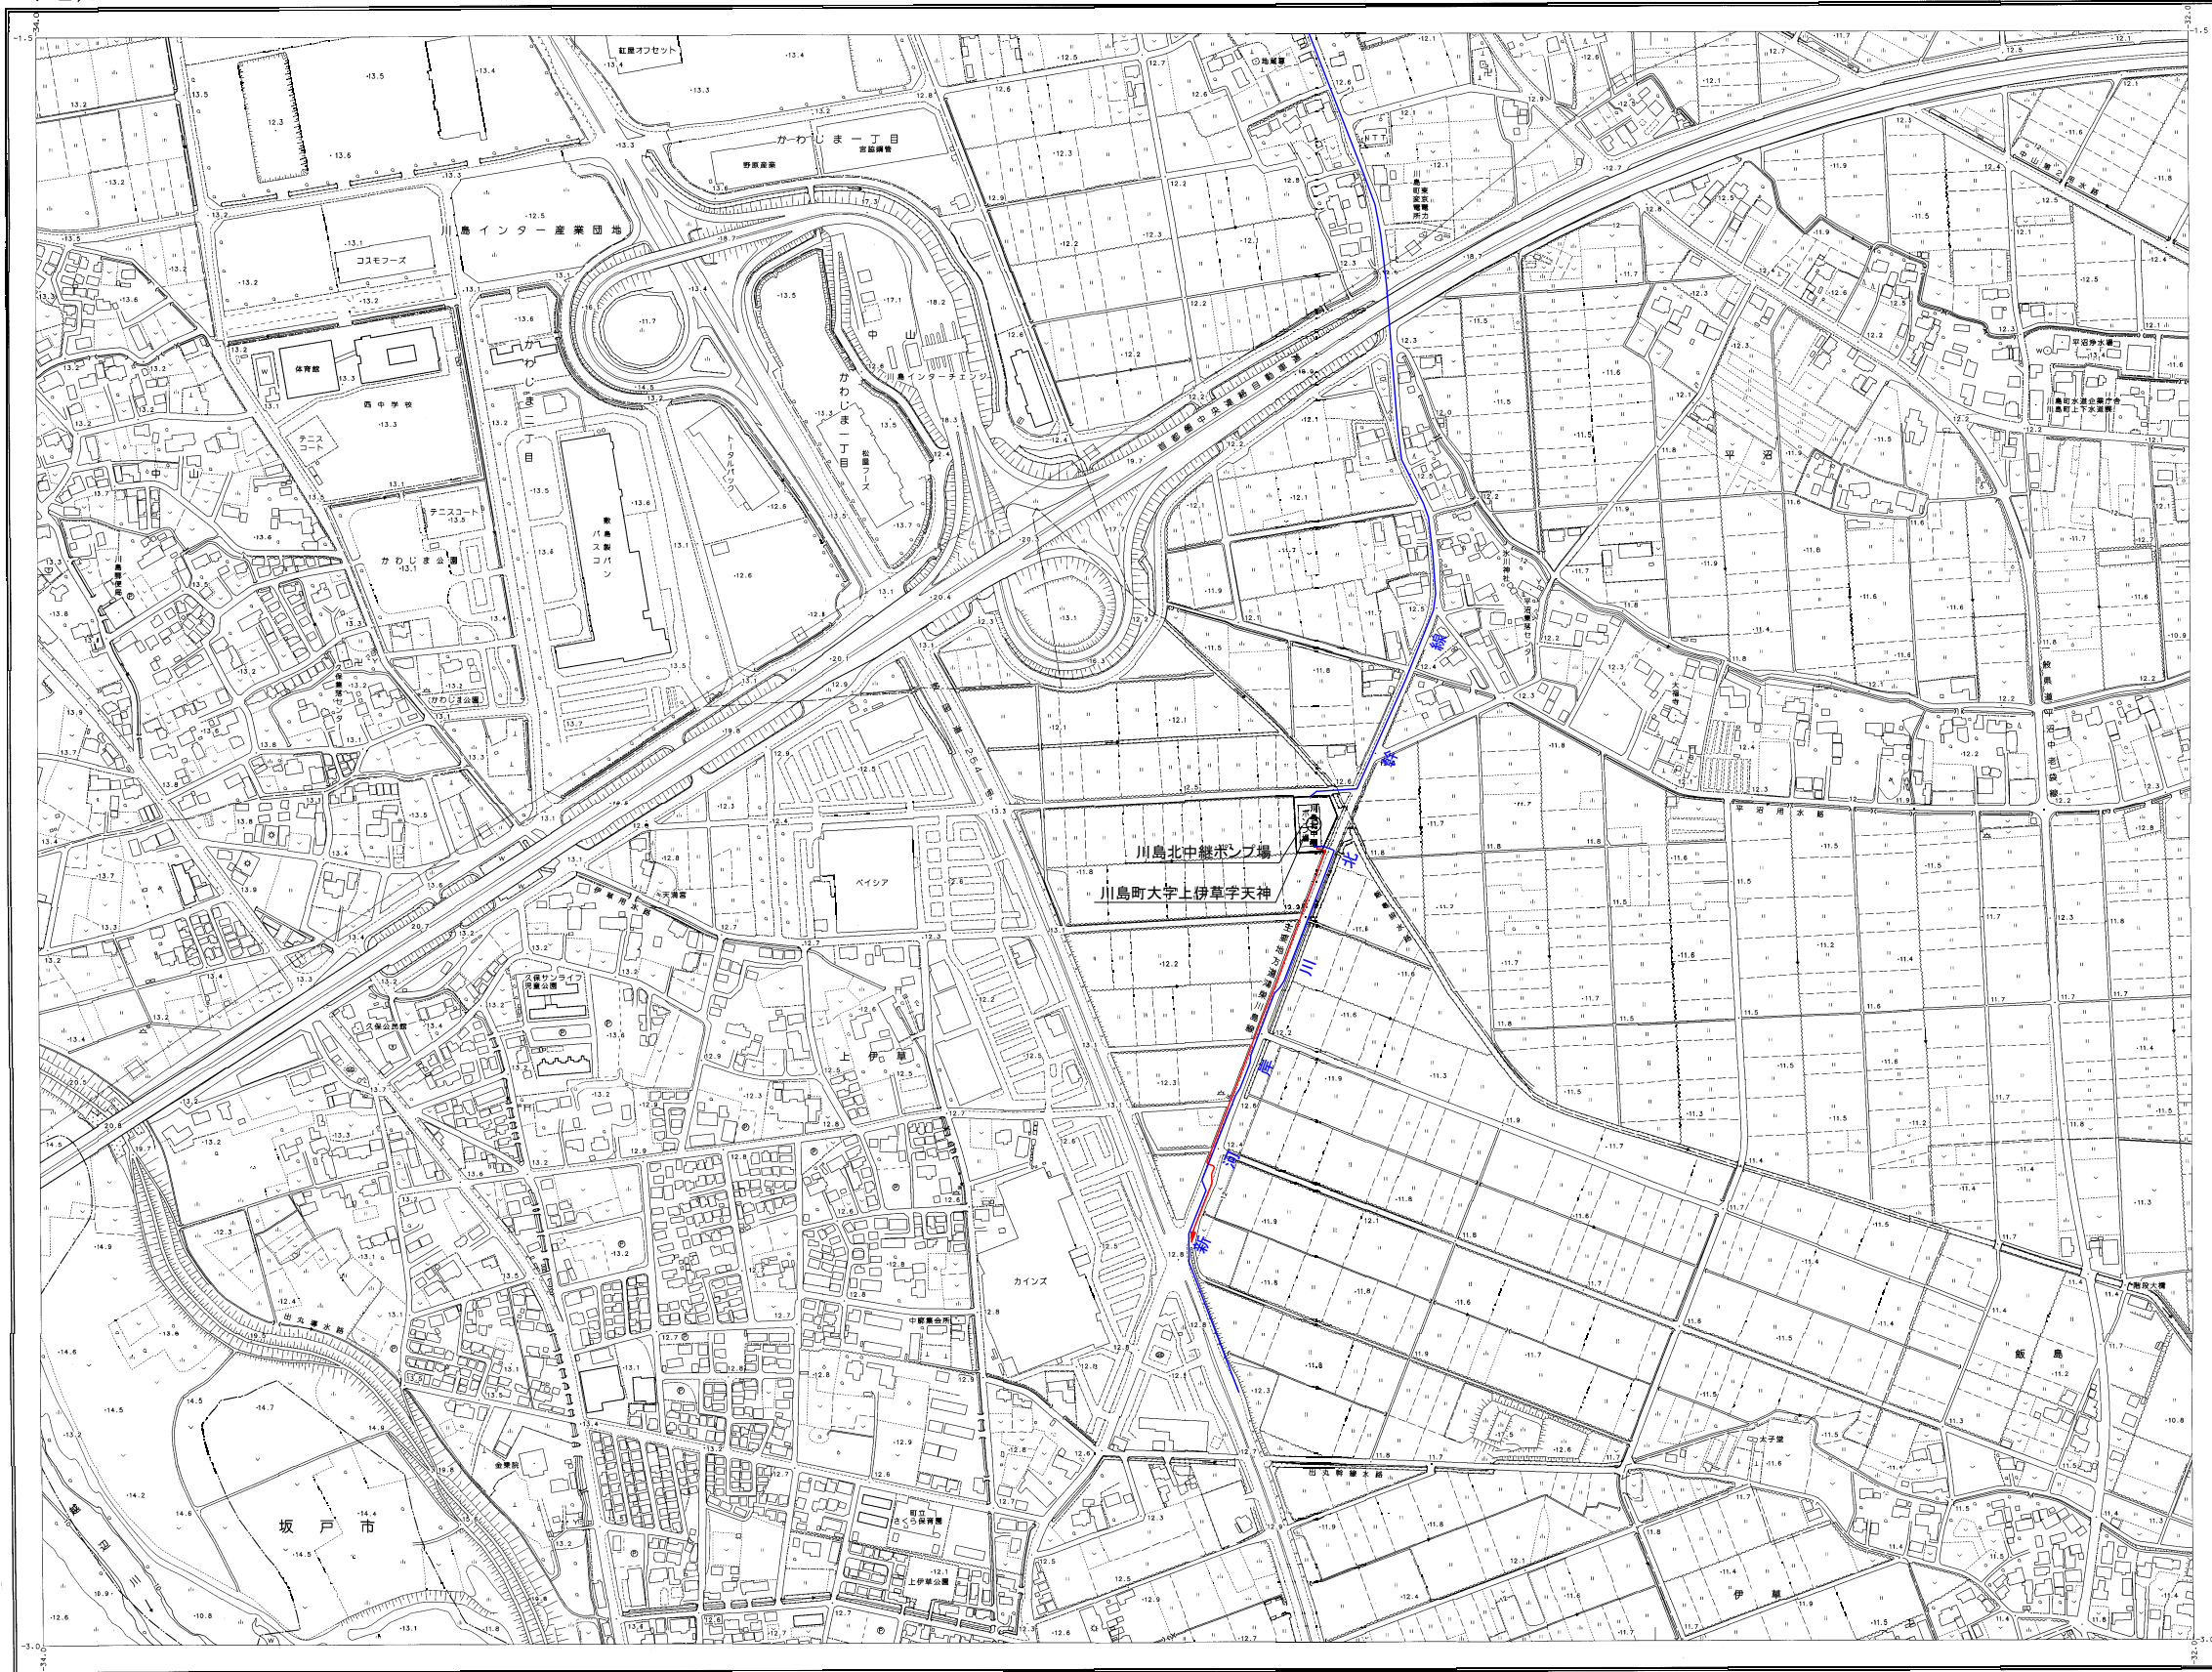

		1	2	
3	4	5	6	7
8	9	10	11	12
	13	14	15	16
		18	19	20
		22	23	24
				25

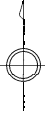

記

[illegible][illegible]

凡	例
行政区境界	— — — — —
流域幹線	
流域幹線(追加)	
中継ポンプ場	(P)
終末処理場	T

和光都市計画、朝霞都市計画、新座都市計画、
志木都市計画、富士見都市計画、川越都市計画、
狹山都市計画、入間都市計画、所沢都市計画
及び東松山都市計画事業計画荒川右岸流域下水道

計画図(川島町)

縮尺 1/2,500

2-3

1:2,50

この測量成果は、国土地理院長の助言をうけて得たものである。
(助言番号) 平23年 開公 第26号