
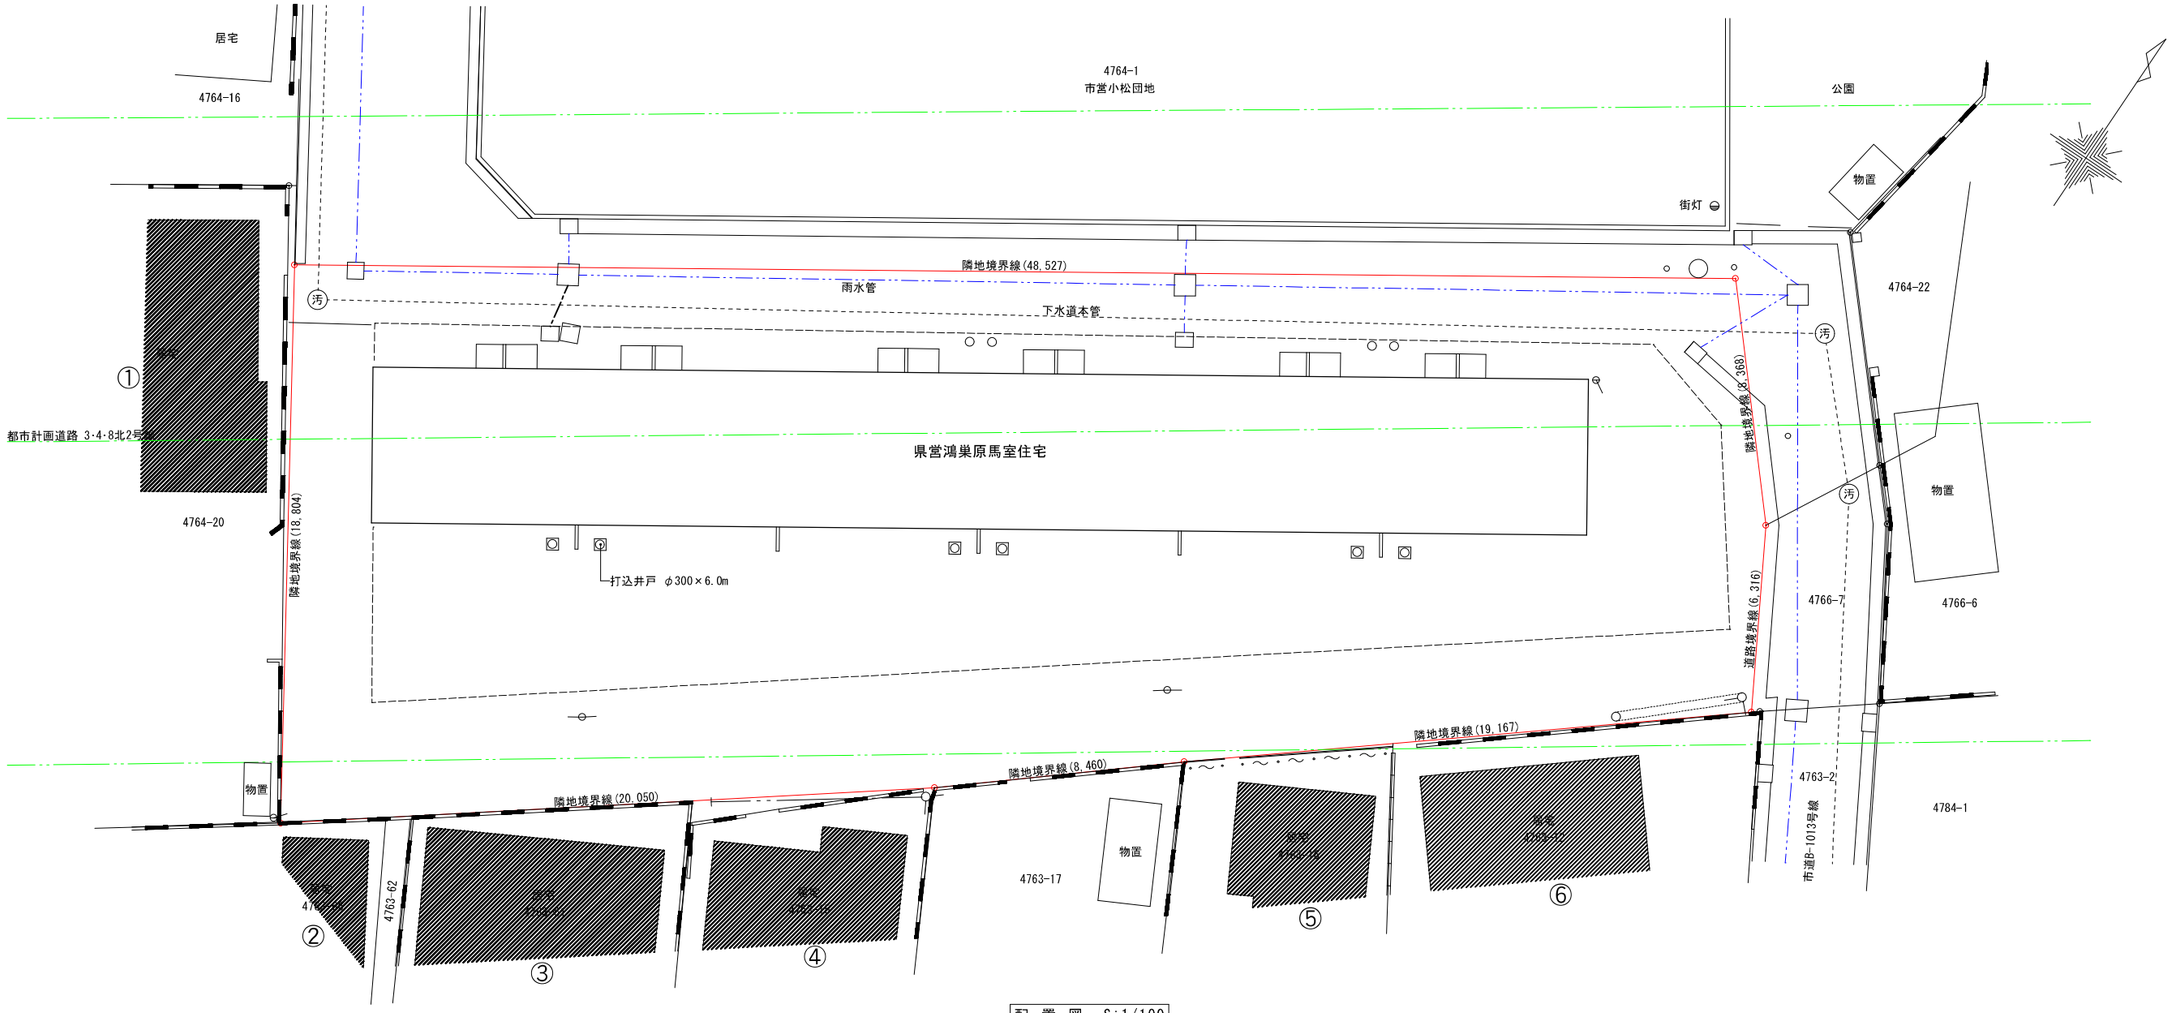


配 置 図 S:1/100

凡 例：家屋調査対象建築物を示す。（事前・事後）

NO.	構 造	階 数	用 途	規模（想定）㎡
①	木造	2 階	住宅	１３２
②	木造	2 階	住宅	８２
③	木造	2 階	住宅	１３２
④	木造	2 階	住宅	９５
⑤	木造	2 階	住宅	６０
⑥	木造	2 階	住宅	１３０

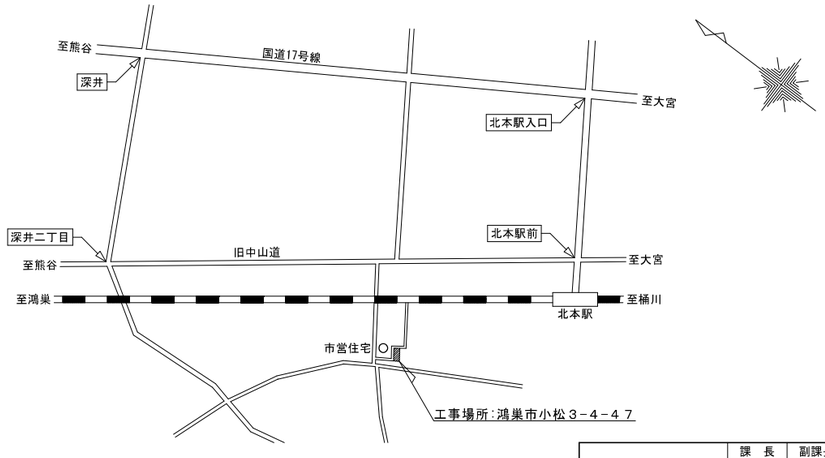

案 内 図

埼玉県都市整備部営繕課	課 長	副課長	主 幹	主 査	担 当

川口市末広3丁目14番10号 TEL:048-224-3494
埼和興産株式会社


工事名称	摘要		設計年月日	変更年月日	設計	製図	承認	照査	図面名称	縮尺	図番
県営鴻巣原馬室住宅解体工事									配置図	A1:1/100･A3:1/200	KA-03
									案内図		

外部仕上表（各棟共通）


屋　根	ｶﾗｰ鉄板瓦棒葺 t=0.35　2/10寸勾配　ｱｽﾌｧﾙﾄﾌｪﾙﾄ17kg 野地板 t=12.0	外　壁	CB積 t=150　防水ﾓﾙﾀﾙ塗 ｶﾗｰｾﾒﾝﾄの上 複層仕上塗材☆	北側戸境	CB 9段化粧積 t=100　複層仕上塗材☆	軒　樋	塩ﾋﾞ製 φ105
軒　裏	木組下地　ｽﾚｰﾄ穴明平板★ t=6.0	巾　木	ｺﾝｸﾘｰﾄ打放し仕上	南側戸境	CB 9段化粧積 t=100　複層仕上塗材☆	竪　樋	塩ﾋﾞ製 φ60
鼻先･ｹﾗﾊﾞ	木製 30×210 OP	ﾎﾞｰﾁ・便槽	ｺﾝｸﾘｰﾄ下地　ﾓﾙﾀﾙ金ｺﾞﾃ(鋳鉄製ﾊﾝﾄﾞﾎｰﾙ φ360)	臭 突 管	石綿管 φ100★		

内部仕上表（各棟共通）


室　名	下地材	床	巾　木	腰　壁	壁	天　井			備　考
		仕　上	仕　上	仕　上	仕　上	仕　上	C　H	廻　縁	
玄　関	CB面	ｺﾝｸﾘｰﾄ下地　ﾓﾙﾀﾙ金ｺﾞﾃ	ﾓﾙﾀﾙ金ｺﾞﾃ	ﾌﾟﾗｽﾀｰ塗	ﾌﾟﾗｽﾀｰ塗		2,510	木製 45×40	上り框:桧 60×90
	木部		ﾓﾙﾀﾙ金ｺﾞﾃ	木摺下地 ﾌﾟﾗｽﾀｰ塗	木摺下地 ﾌﾟﾗｽﾀｰ塗	化粧石膏ﾎﾞｰﾄﾞ t=9.0			
廊　下	CB面						2,300	木製 45×40	
	木部	木造東立床組下地　桧縁甲板 t=18.0	木製 24×30	木摺下地 ﾌﾟﾗｽﾀｰ塗	木摺下地 ﾌﾟﾗｽﾀｰ塗	化粧石膏ﾎﾞｰﾄﾞ t=9.0			
居　室	CB面		ﾀﾀﾐ寄 40×45	ﾌﾟﾗｽﾀｰ塗	ﾌﾟﾗｽﾀｰ塗		2,300	木製 45×40	
	木部	木造東立床組下地　荒床 t=12+ﾀﾀﾐ敷 t=55	ﾀﾀﾐ寄 40×45	木摺下地 ﾌﾟﾗｽﾀｰ塗	木摺下地 ﾌﾟﾗｽﾀｰ塗	耐火ﾎﾞｰﾄﾞ竿縁 t=9.0 EP			
押　入	CB面		雑巾摺 24×24	ﾌﾟﾗｽﾀｰ塗	ﾌﾟﾗｽﾀｰ塗		2,300	木製 45×40	中棚２段
	木部	木造東立床組下地　ﾍﾞﾆﾔ t=12.0	雑巾摺 24×24	木摺下地 ﾌﾟﾗｽﾀｰ塗	木摺下地 ﾌﾟﾗｽﾀｰ塗	耐火ﾎﾞｰﾄﾞ t=9.0 EP			
台　所	CB面		木製 24×30	ﾌﾟﾗｽﾀｰ塗	ﾌﾟﾗｽﾀｰ塗		2,300	木製 45×40	流し台 1,800×550×800H
	木部	木造東立床組下地　桧縁甲板 t=18.0	木製 24×30	木摺下地 ﾌﾟﾗｽﾀｰ塗	木摺下地 ﾌﾟﾗｽﾀｰ塗	化粧石膏ﾎﾞｰﾄﾞ t=9.0			ｺﾝﾛ台 840×550　床下収納
便　所	CB面		木製 24×30	ﾌﾟﾗｽﾀｰ塗	ﾌﾟﾗｽﾀｰ塗		2,300	木製 45×40	
	木部	木造東立床組下地　桧縁甲板 t=18.0	木製 24×30	木摺下地 ﾌﾟﾗｽﾀｰ塗	木摺下地 ﾌﾟﾗｽﾀｰ塗	耐火ﾎﾞｰﾄﾞ t=9.0 EP			
物置(浴室)	CB面	ｺﾝｸﾘｰﾄ下地　防水ﾓﾙﾀﾙ金ｺﾞﾃ	ﾓﾙﾀﾙ金ｺﾞﾃ	防水ﾓﾙﾀﾙ金ｺﾞﾃ	ﾌﾟﾗｽﾀｰ塗		2,510	木製 45×40	
	木部		ﾓﾙﾀﾙ金ｺﾞﾃ	木摺下地 ﾌﾟﾗｽﾀｰ塗	木摺下地 ﾌﾟﾗｽﾀｰ塗	石綿板★(ﾌﾚｷｼﾌﾞﾙﾎﾞｰﾄﾞ) t=4.0 EP-G			
共通事項	1.☆印はｱｽﾍﾞｽﾄ含有材(ﾚﾍﾞﾙ1)、★印はｱｽﾍﾞｽﾄ含有材(ﾚﾍﾞﾙ3)を示す。 2.ｱｽﾍﾞｽﾄ含有材は関係法令に基づき適切に処理すること。								

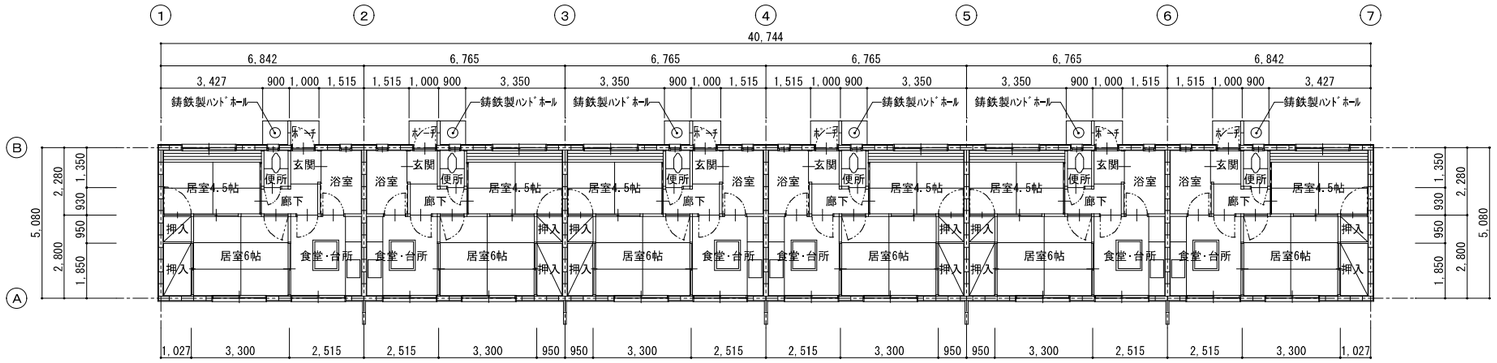


平　面　図

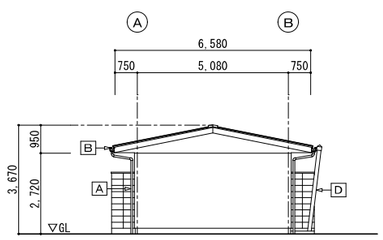


東　立　面　図

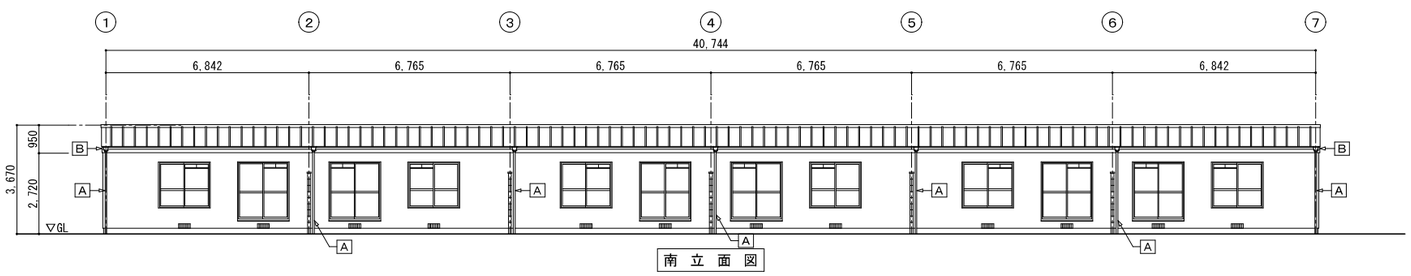

南　立　面　図

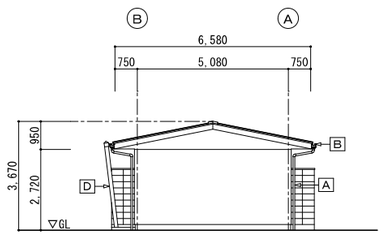

西　立　面　図

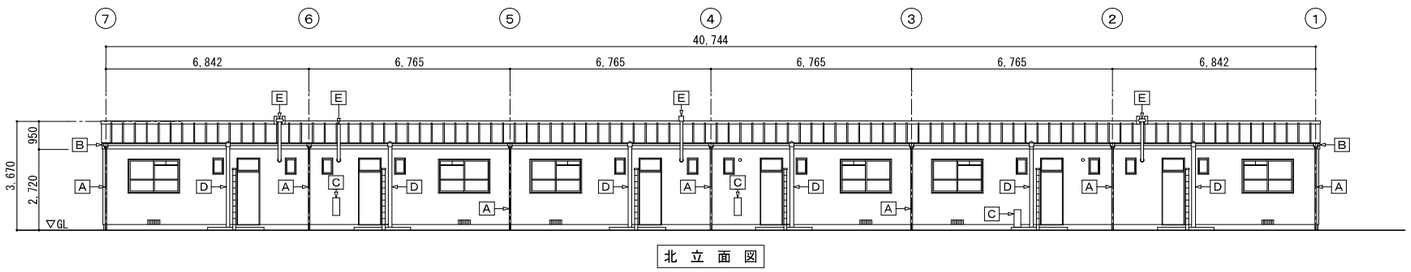

北　立　面　図


記　号	名　称	数　量
A	竪樋:塩ﾋﾞ製60φ　L≒3,500	14か所
B	軒樋:塩ﾋﾞ製105φ　L≒40,944	2か所
C	鋼製消火器BOX:W235×H590×D170	3か所
D	臭突石綿管:120φ　L≒2,900	6か所
E	鋼製煙突:100φ　L≒2,400	4か所

外部開口部ﾌｻｷﾞ ﾍﾞﾆﾔ t=15 数量		
面	小計(㎡)	合計(㎡)
北	17.26	56.14
南	38.88	


埼玉県都市整備部営繕課	課　長	副課長	主　幹	主　査	担　当

川口市末広3丁目14番10号 TEL:048-224-3494
埼和興産株式会社


工　事　名　称	摘　要		設計年月日	変更年月日	設計	製図	承認	照査	図　面　名　称	縮　尺	図　番
県営鴻巣原馬室住宅解体工事									仕上表		KA-04
									平面図・立面図	A1:1/100・A3:1/200	

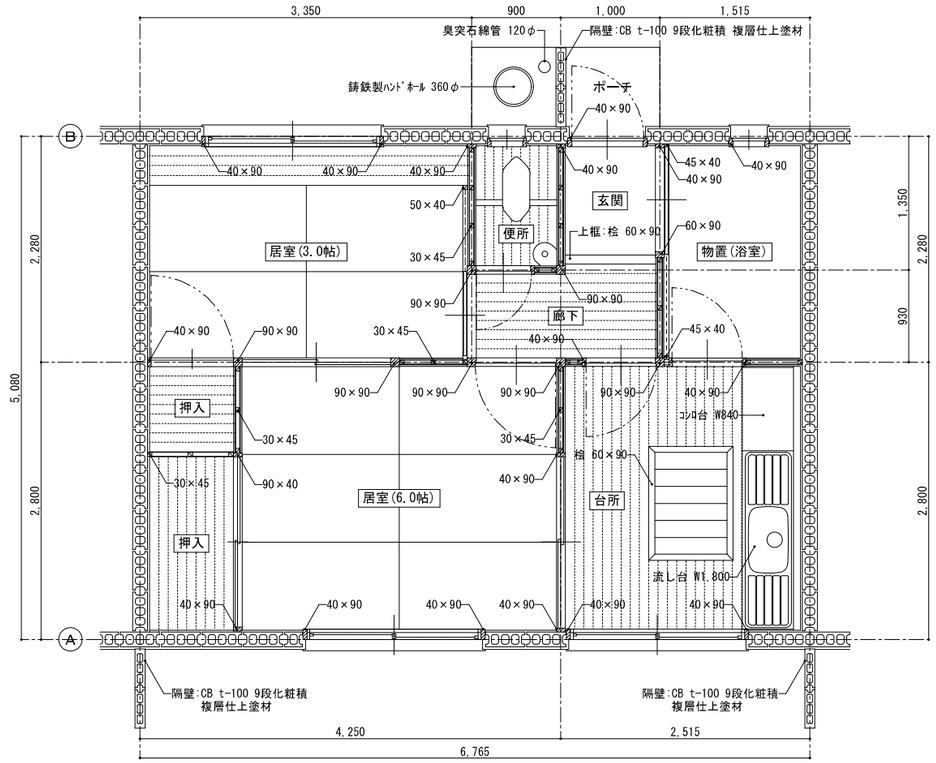


平面詳細図　S:1/30

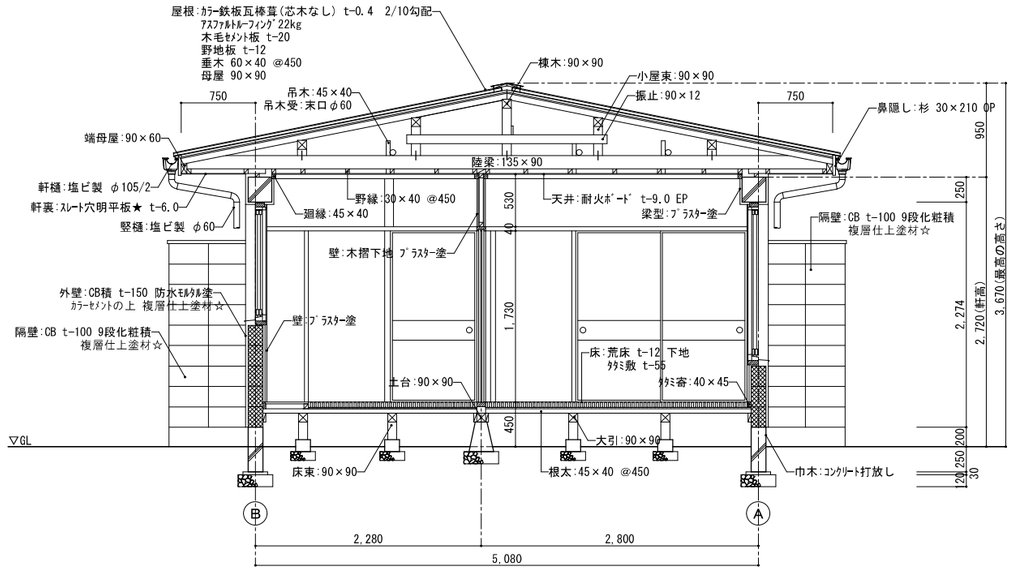


断面詳細図　S:1/30

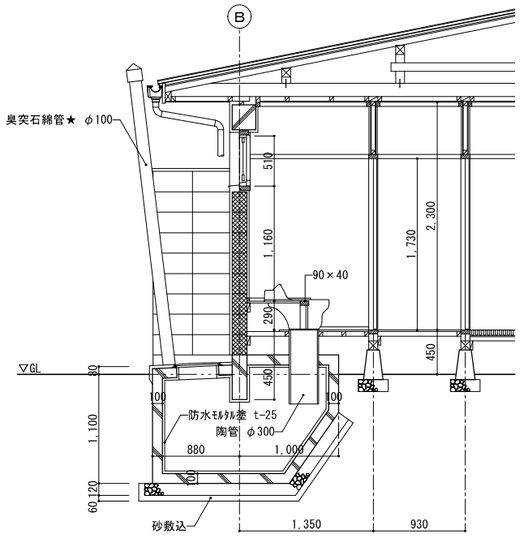


便所詳細図　S:1/30

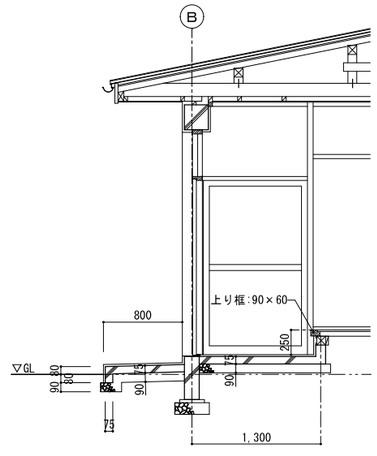

玄関詳細図　S:1/30

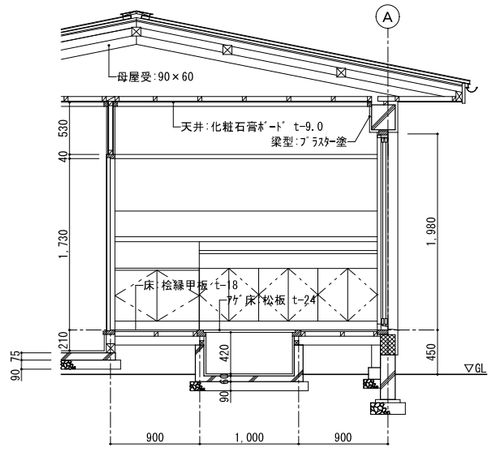

台所詳細図　S:1/30

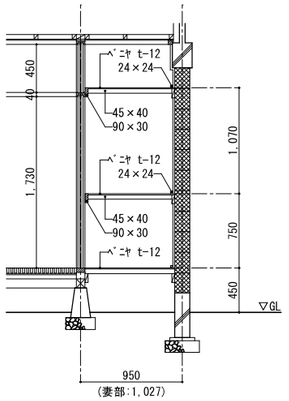


押入詳細図　S:1/30


埼玉県都市整備部営繕課	課長	副課長	主幹	主査	担当

川口市末広3丁目14番10号 TEL:048-224-3494
埼和興産株式会社





工事名称	摘要		設計年月日	変更年月日	設計	製図	承認	照査	図面名称	縮尺	図番
県営鴻巣原馬室住宅解体工事									平面詳細図・断面詳細図	A1:1/30 A3:1/60	KA-05



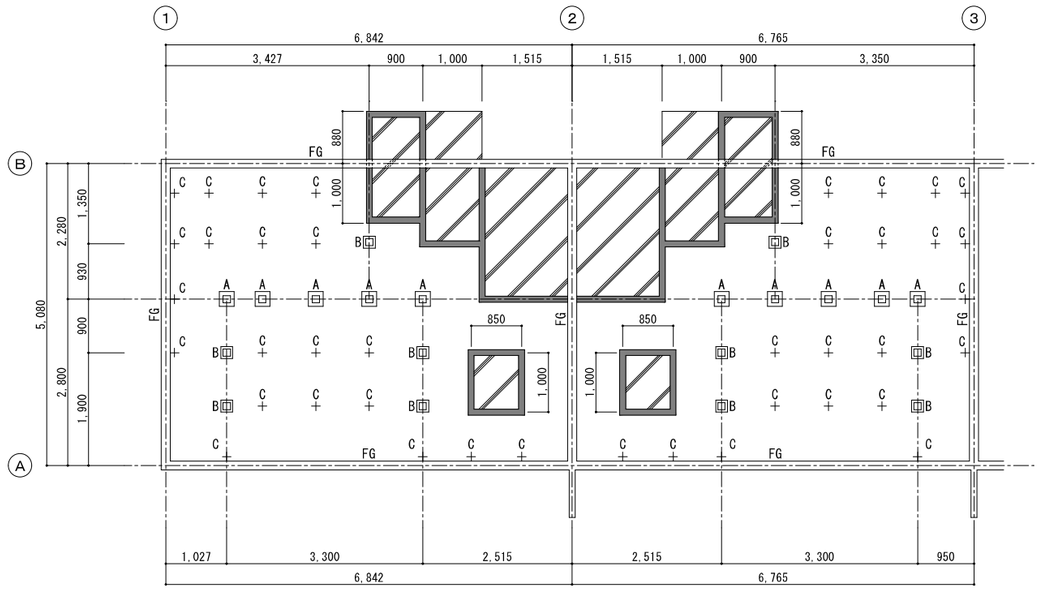



基礎伏図　S:1/50

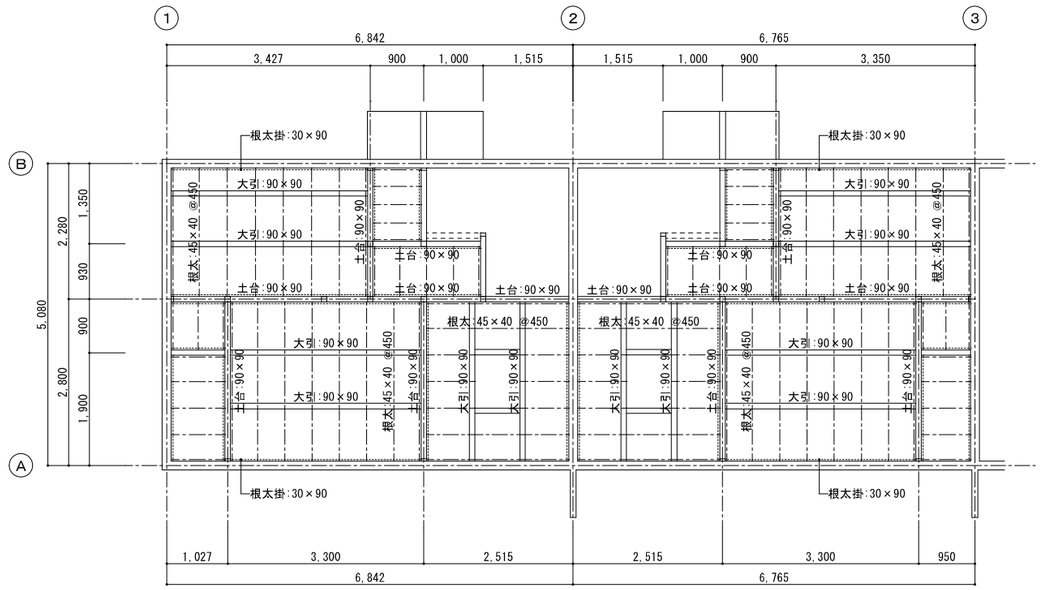

床伏図　S:1/50

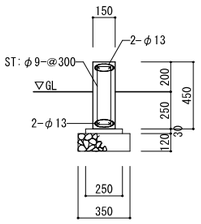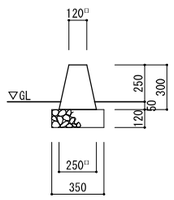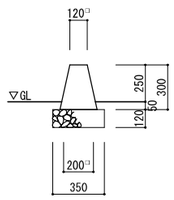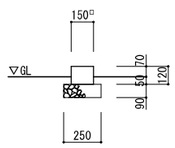基礎リスト			
FG	A	B	C
			

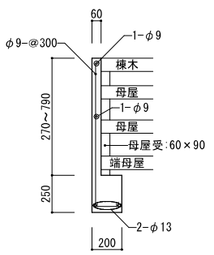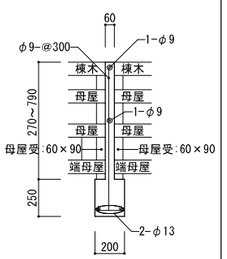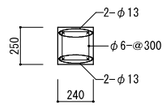臥梁リスト			
G1(妻部)	G2(間仕切部)	G3(桁行部)	
			

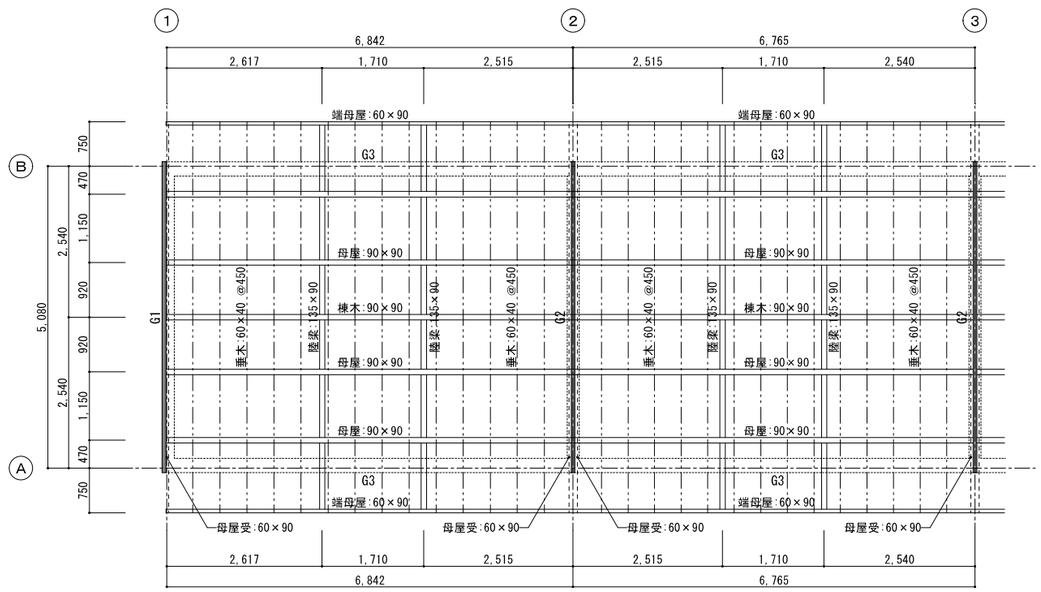


小屋伏図　S:1/50

埼玉県都市整備部営繕課	課長	副課長	主幹	主査	担当

川口市末広3丁目14番10号　TEL:048-224-3494
埼和興産株式会社


工事名称	摘要		設計年月日	変更年月日	設計	製図	承認	照査	図面名称	縮尺	図番
県営鴻巣原馬室住宅解体工事									伏図	A1:1/50・A3:1/100	KA-07
									基礎・臥梁リスト	A1:1/20・A3:1/40	

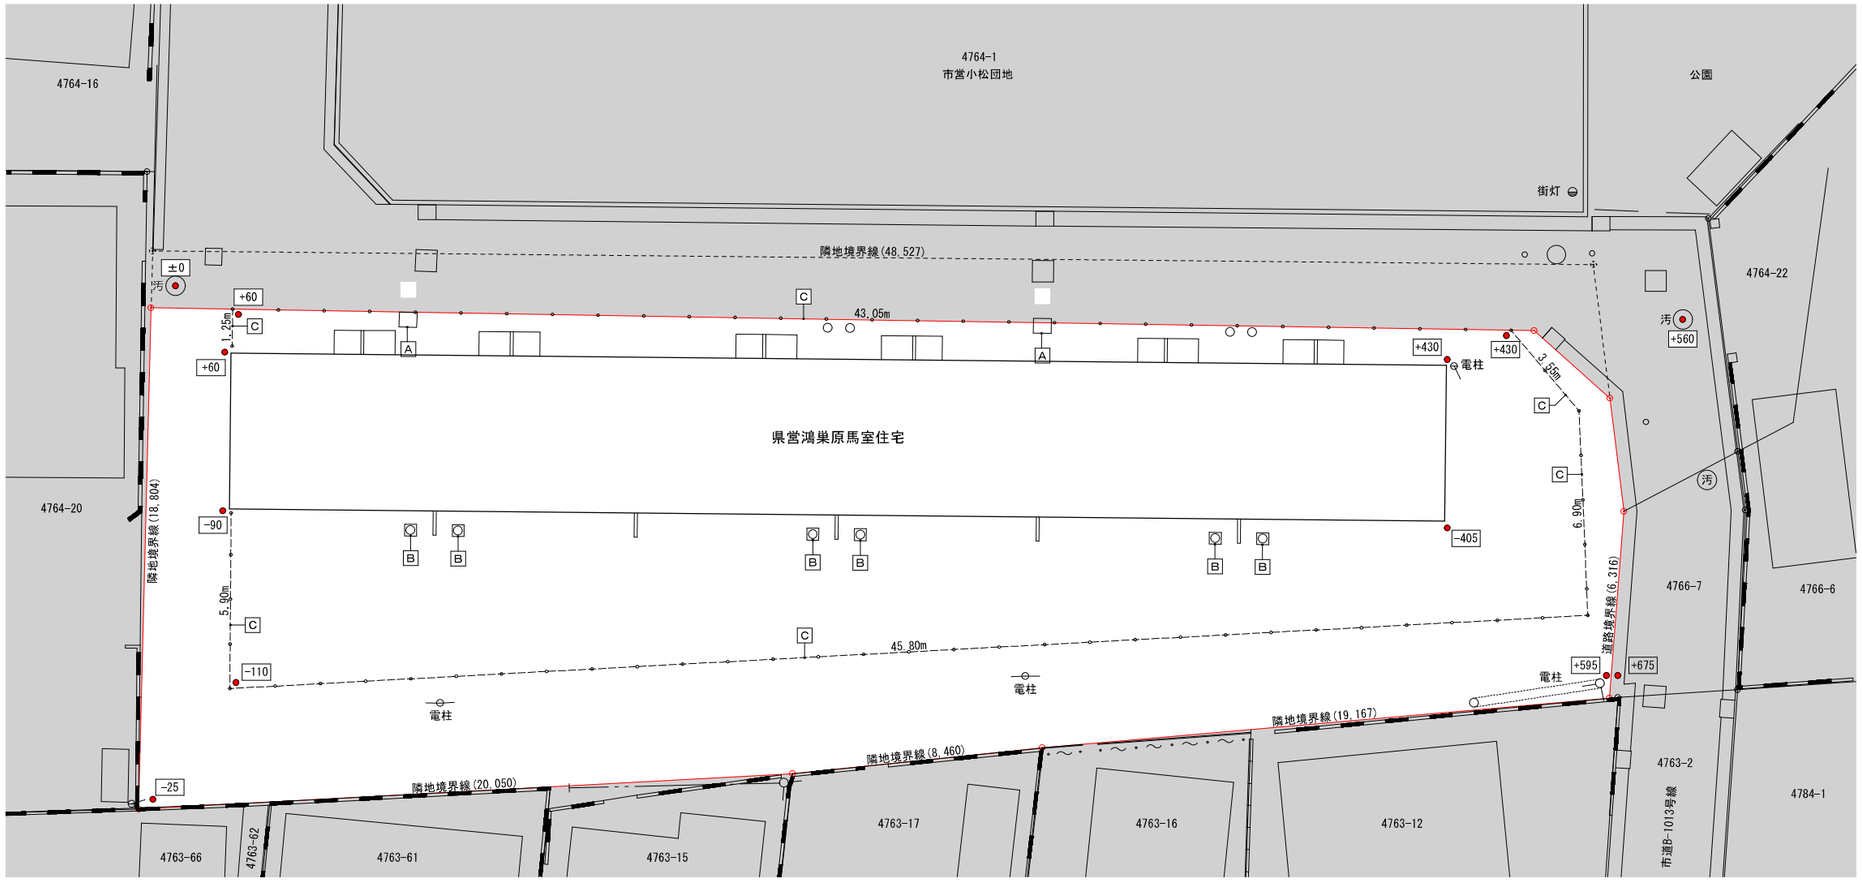

施工対象外を示す。

配 置 図 S:1/100


雨水桝詳細図 A　S:1/20

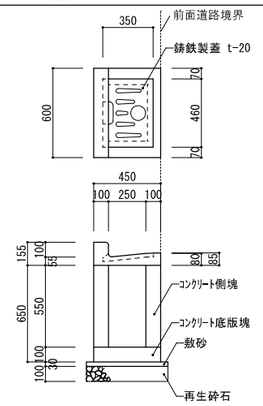

数量:2か所

雨水管に土砂が流入しないよう処置すること


打込井戸詳細図 B　S:1/20

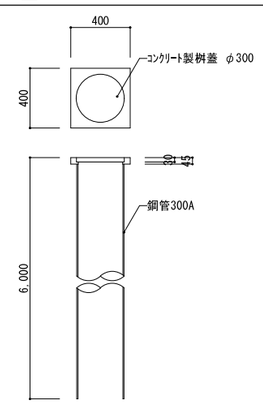

数量:6か所

工法:引抜き工法
撤去した跡の穴の充填材:再生砂

外柵詳細図 C　S:1/20

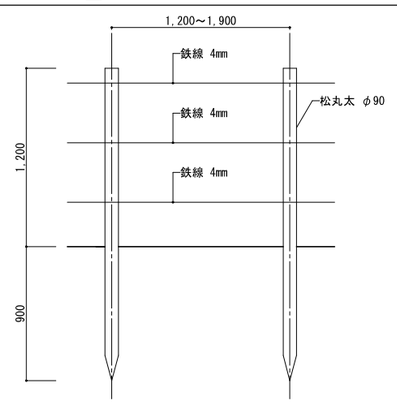

数量:72本

埼玉県都市整備部営繕課	課長	副課長	主幹	主査	担当

川口市末広3丁目14番10号 TEL:048-224-3494
埼和興産株式会社

工事名称	摘要		設計年月日	変更年月日	設計	製図	承認	照査	図面名称	縮尺	図番
県営鴻巣原馬室住宅解体工事									外構撤去図	A1:1/20・100 A3:1/40・200	KA-08