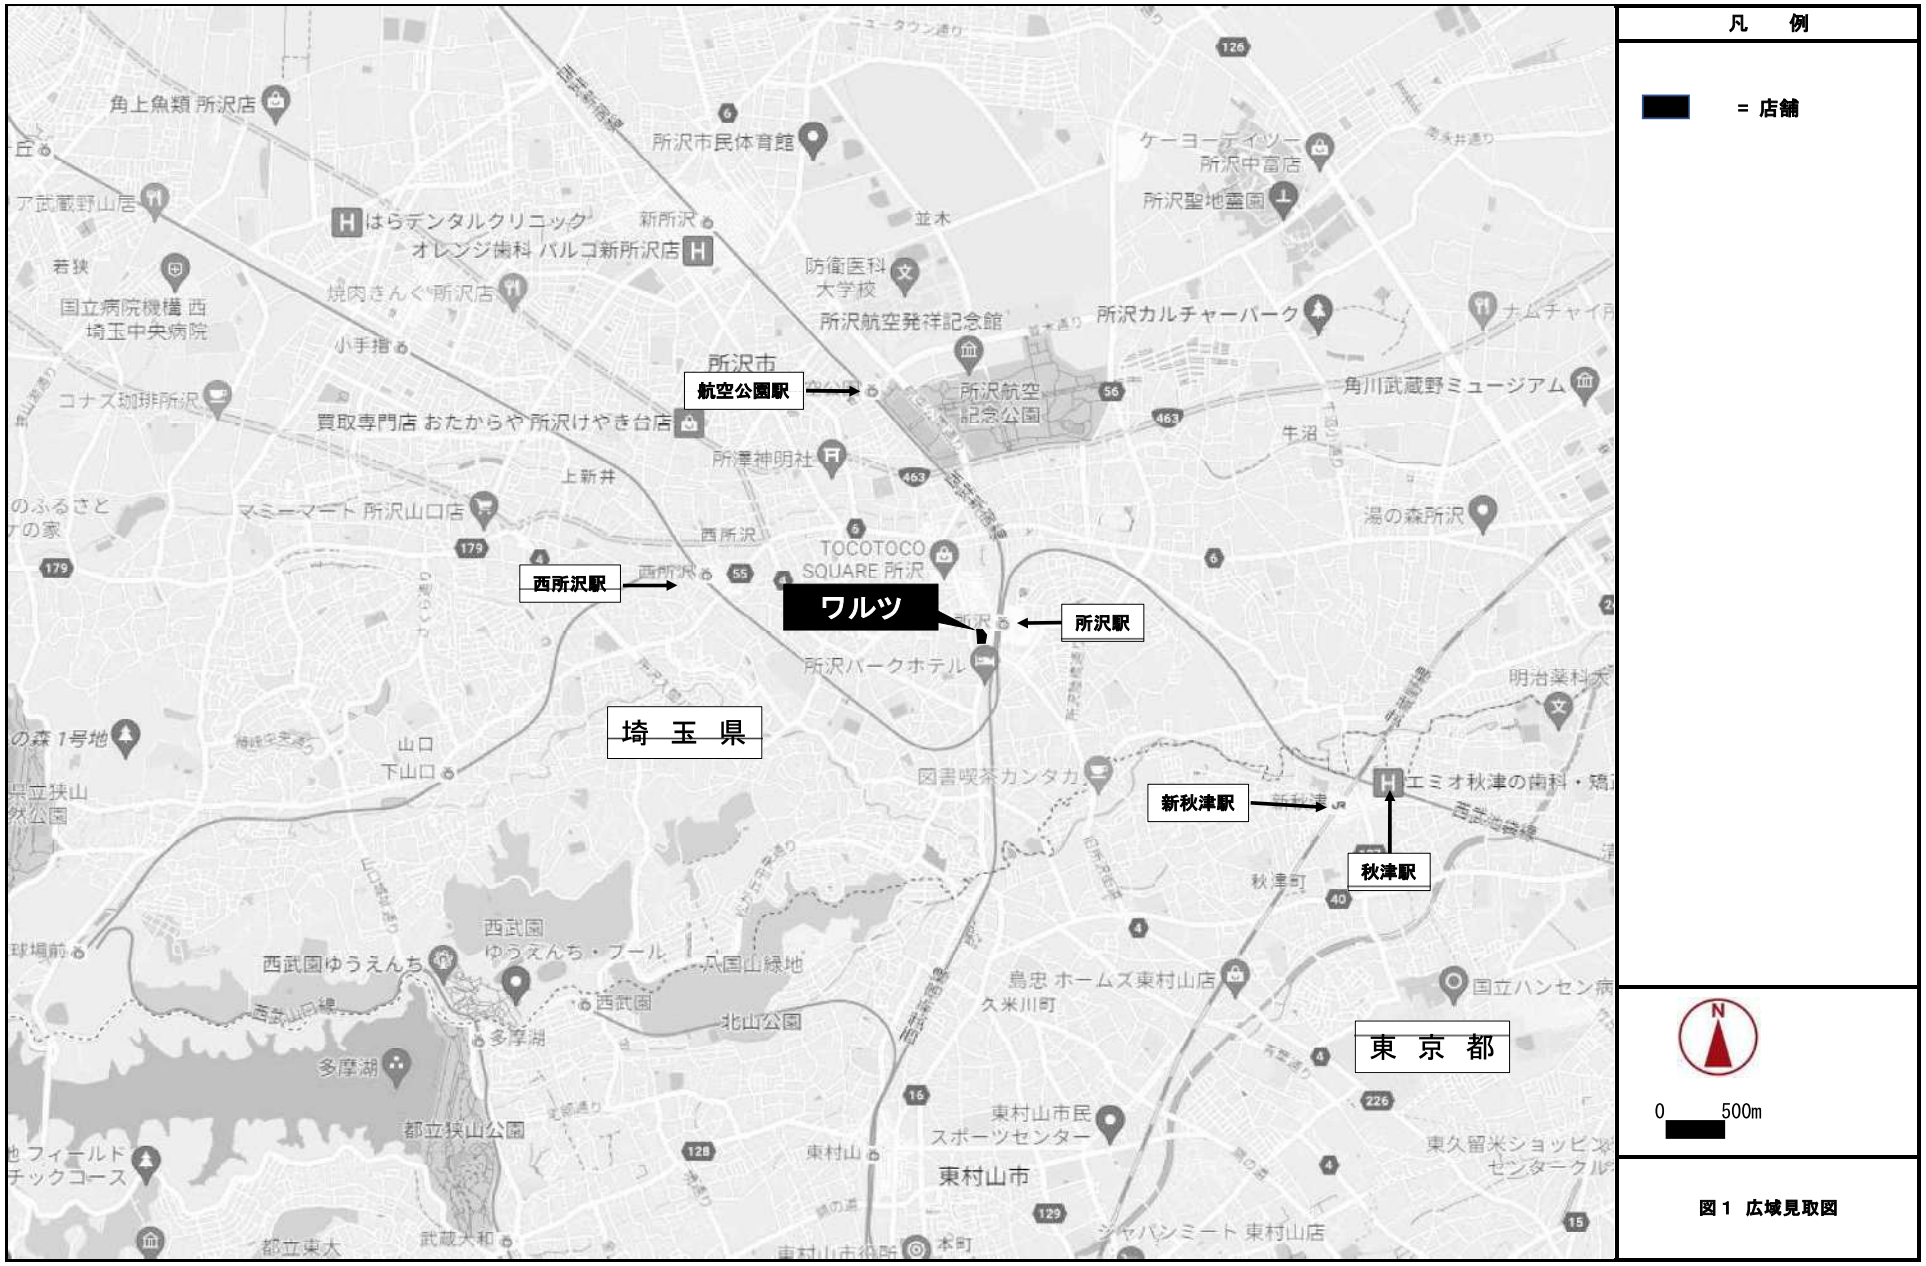

凡　例
= 店舗
航空公園駅
西所沢駅
ワルツ
所沢駅
新秋津駅
秋津駅
埼　玉　県
東　京　都
所沢市
所沢市民体育館
所沢航空発祥記念館
所沢カルチャーパーク
所沢航空記念公園
所沢神明社
所沢パークホテル
TOKOTOKO SQUARE 所沢
西所沢
上新井
牛沼
湯の森所沢
角川武蔵野ミュージアム
マミーマート 所沢山口店
買取専門店 おたからや 所沢けやき台店
コナズ珈琲所沢
国立病院機構 西埼玉中央病院
はらデンタルクリニック オレンジ歯科 パルコ新所沢店
焼肉きんぐ所沢店
角上魚類 所沢店
ケーヨーデイツー 所沢中富店
所沢聖地霊園
防衛医科大学校
並木
新所沢
小手指
山口
下山口
西武園ゆうえんち
西武園ゆうえんち・プール
八国山緑地
西武園
北山公園
多摩湖
都立狭山公園
東村山市民スポーツセンター
東村山市
東村山
秋津町
久米川町
エミオ秋津の歯科・矯
鳥忠 ホームズ東村山店
国立ハンセン病
0　500m
図１ 広域見取図

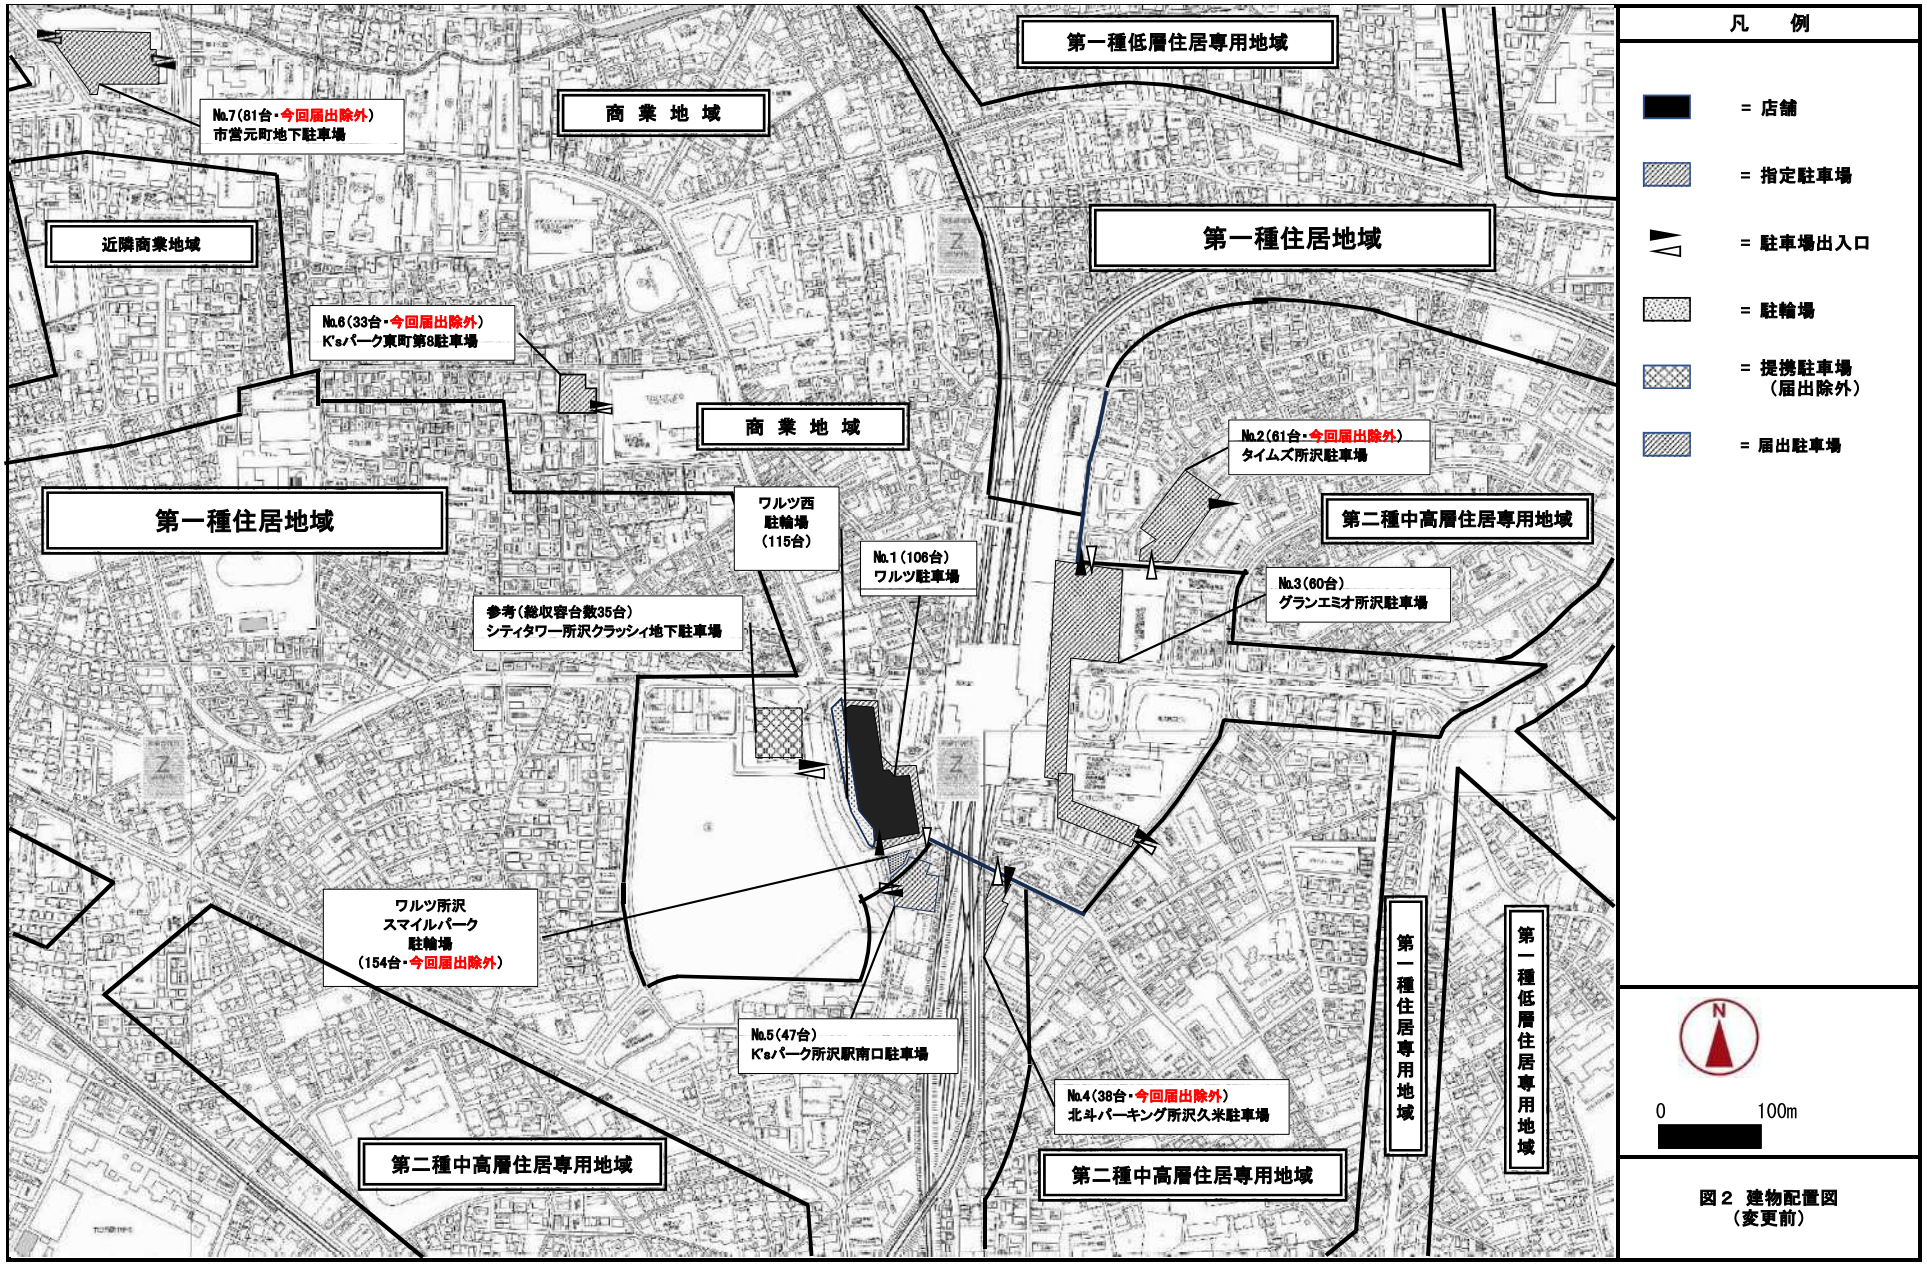

第一種低層住居専用地域
商 業 地 域
No.7(81台・今回届出除外)
市営元町地下駐車場
近隣商業地域
第一種住居地域
No.6(33台・今回届出除外)
K's パーク東町第8駐車場
商 業 地 域
第一種住居地域
ワルツ西
駐輪場
(115台)
No.1(106台)
ワルツ駐車場
参考(総収容台数35台)
シティタワー所沢クラッシィ地下駐車場
No.2(61台・今回届出除外)
タイムズ所沢駐車場
第二種中高層住居専用地域
No.3(60台)
グランエミオ所沢駐車場
ワルツ所沢
スマイルパーク
駐輪場
(154台・今回届出除外)
No.5(47台)
K's パーク所沢駅南口駐車場
No.4(38台・今回届出除外)
北斗パーキング所沢久米駐車場
第二種中高層住居専用地域
第二種中高層住居専用地域
第一種住居専用地域
第一種低層住居専用地域
凡 例
= 店舗
= 指定駐車場
= 駐車場出入口
= 駐輪場
= 提携駐車場
(届出除外)
= 届出駐車場
N
0
100m

図２ 建物配置図
（変更前）



第一種低層住居専用地域
商 業 地 域
No.7（今回届出除外）
市営元町地下駐車場
近隣商業地域
第一種住居地域
No.6（今回届出除外）
K's パーク東町第6駐車場
商 業 地 域
No.2（今回届出除外）
タイムズ所沢駐車場
第二種中高層住居専用地域
No.3（60台）
グランエミオ所沢駐車場
第一種住居地域
ワルツ西
駐輪場
（172台）
No.1（106台）
ワルツ駐車場
参考（総収容台数35台）
シティタワー所沢クラッシィ地下駐車場
ワルツ所沢
スマイルパーク
駐輪場
（今回届出除外）
No.8（新規届出駐車場 50台増車）
エキテラス所沢駐車場
No.4（今回届出除外）
北斗パーキング所沢久米駐車場
No.5（47台）
K's パーク所沢駅南口駐車場
第二種中高層住居専用地域
第二種中高層住居専用地域
第一種住居専用地域
第一種低層住居専用地域
凡 例
= 店舗
= 指定駐車場
= 駐車場出入口
= 今回届出増車
駐輪場
= 今回届出除外
駐輪場
= 提携駐車場
（届出除外）
= 今回届出除外
駐車場
= 今回届出増車
指定駐車場
N
0
100m

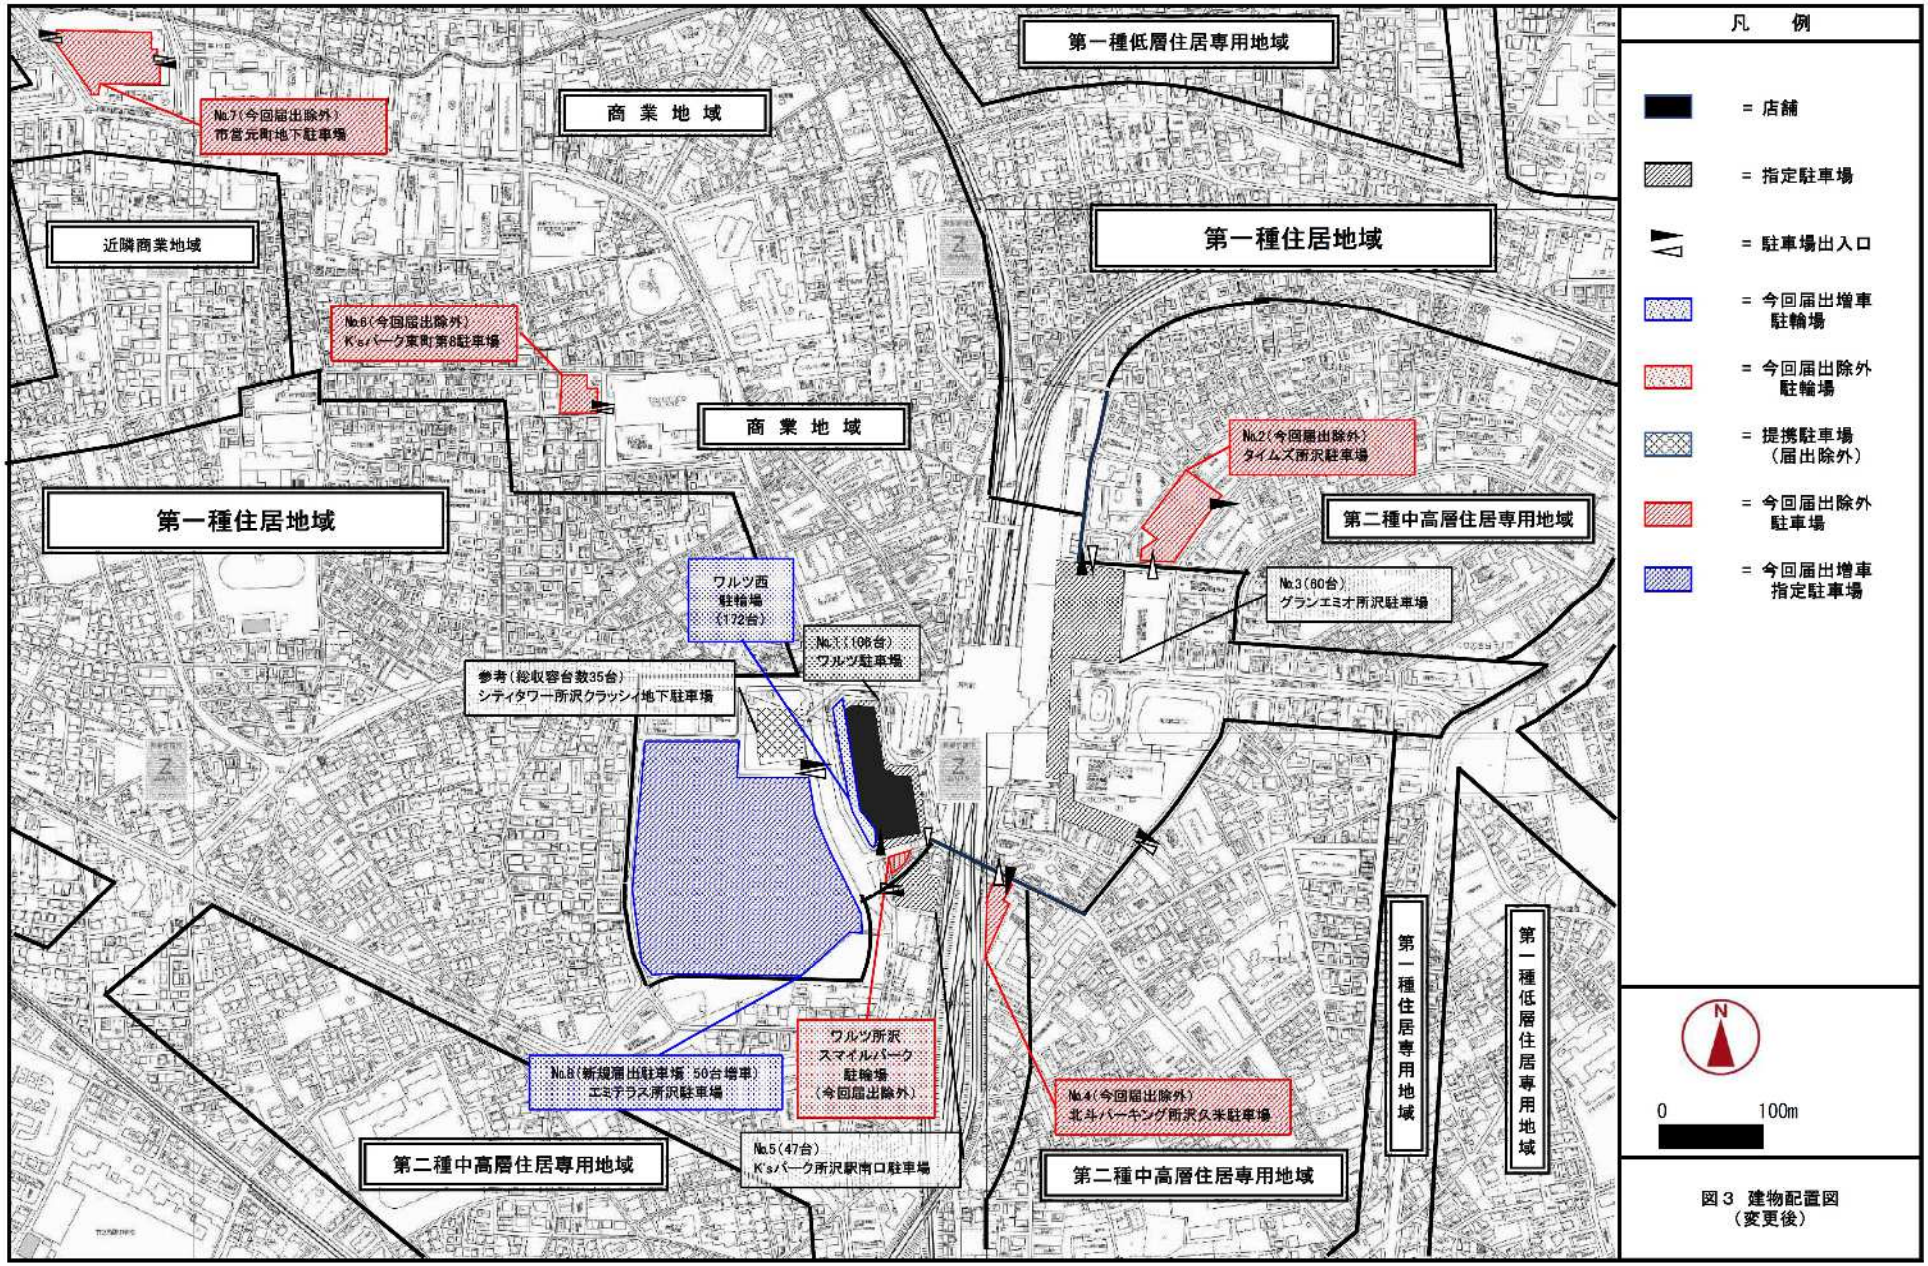図３ 建物配置図
（変更後）



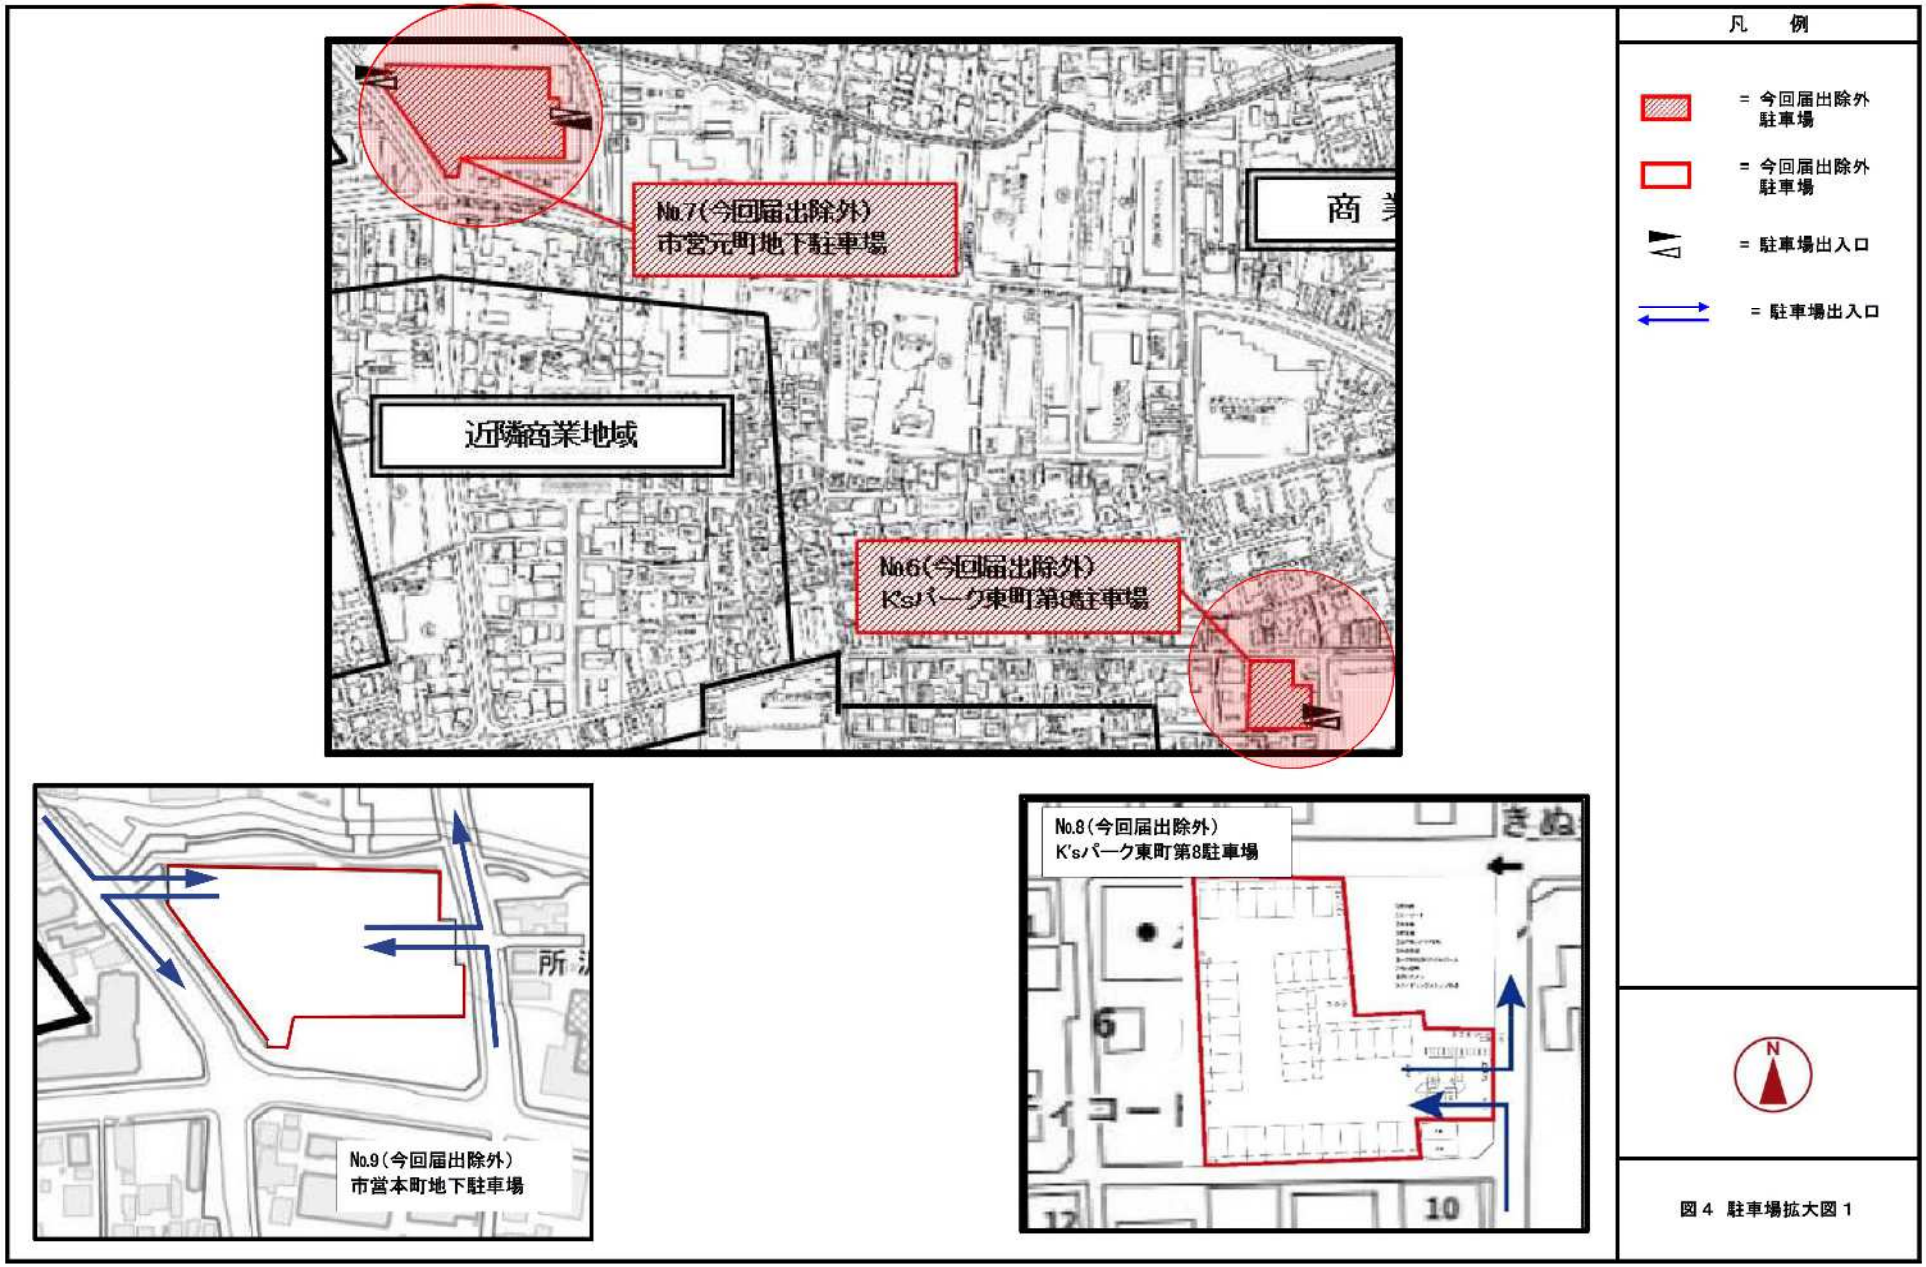

No.7（今回届出除外）
市営元町地下駐車場
近隣商業地域
No.6（今回届出除外）
K'sパーク東町第8駐車場
No.9（今回届出除外）
市営本町地下駐車場
No.8（今回届出除外）
K'sパーク東町第8駐車場
凡　例
= 今回届出除外駐車場
= 今回届出除外駐車場
= 駐車場出入口
= 駐車場出入口
N

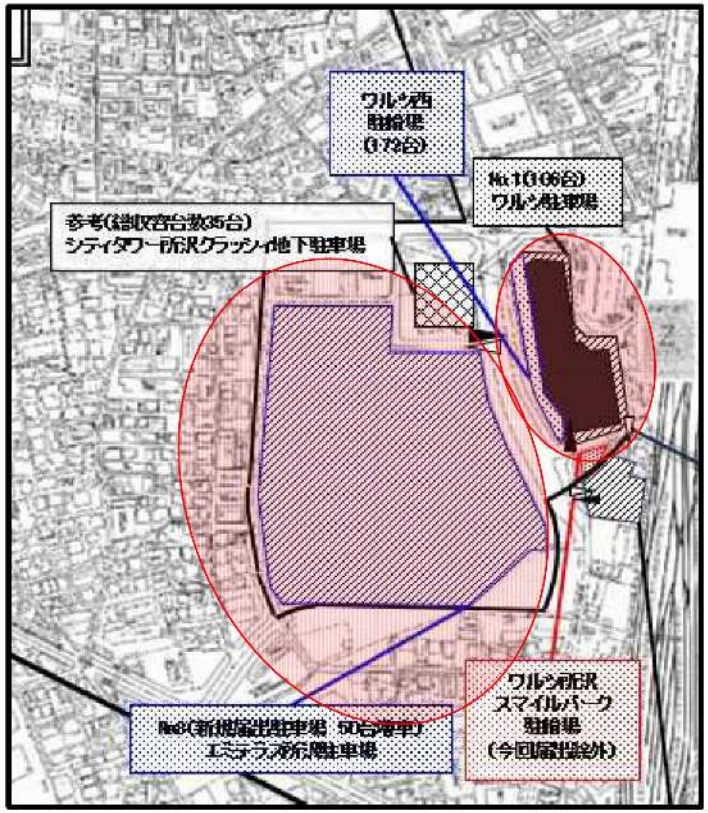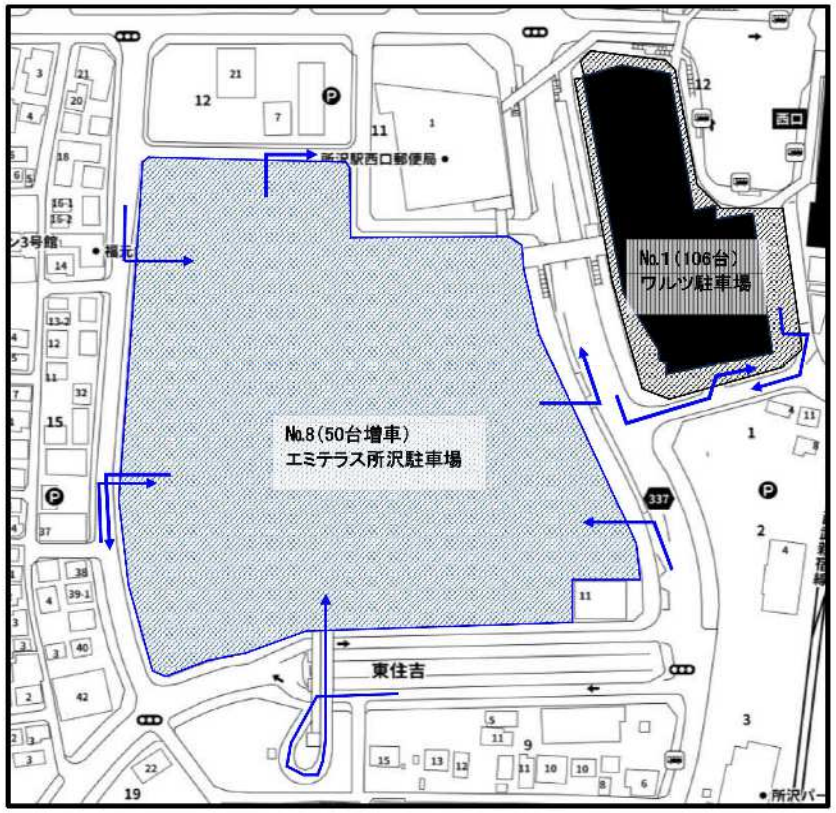図４　駐車場拡大図１





凡　例

= 店舗

= 指定駐車場


= 新規増車駐車場


= 駐車場出入口


= 駐車場出入口

N

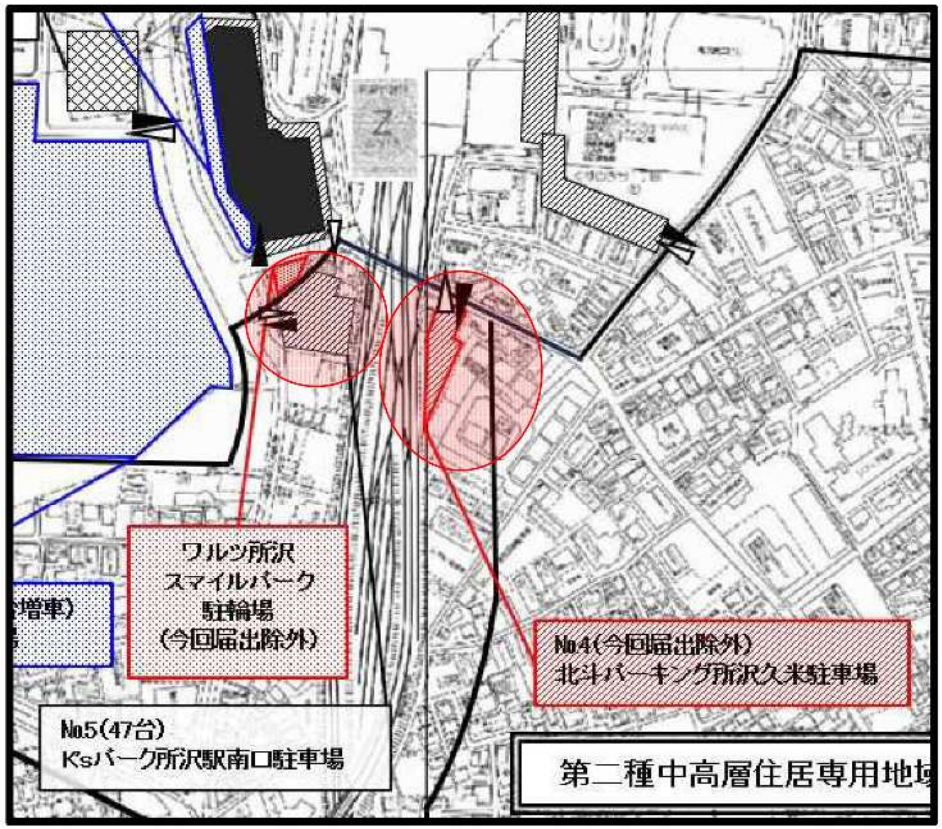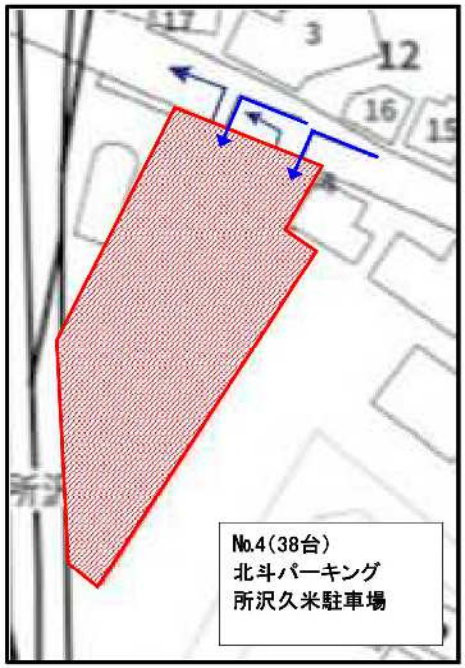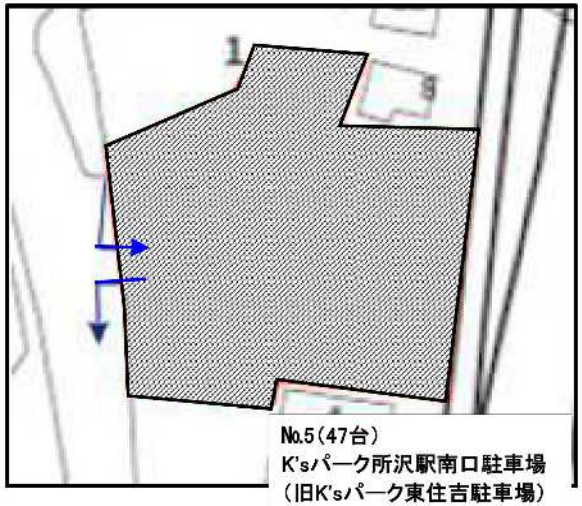図５ 駐車場拡大図２







凡　例

= 店舗

= 指定駐車場


= 今回届出除外
駐車場

= 駐車場出入口

= 駐車場出入口

N

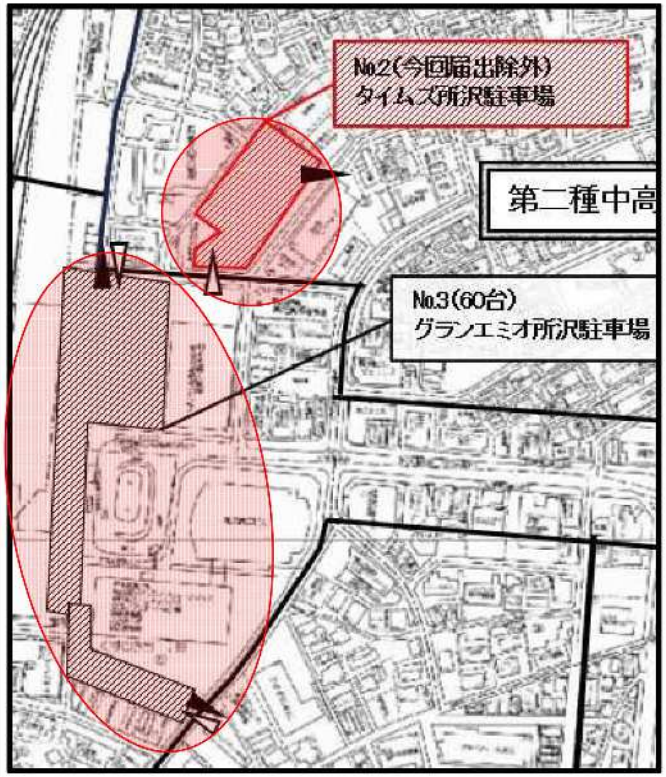図６ 駐車場拡大図３





凡　例


- = 店舗
- = 指定駐車場
- = 今回届出除外駐車場
- = 駐車場出入口
- = 駐車場出入口

図７　駐車場拡大図４

駐輪場配置図

今回届出増車
施設内駐輪場
ワルツビル西駐輪場
（届出台数173台）
（総収容台数180台）

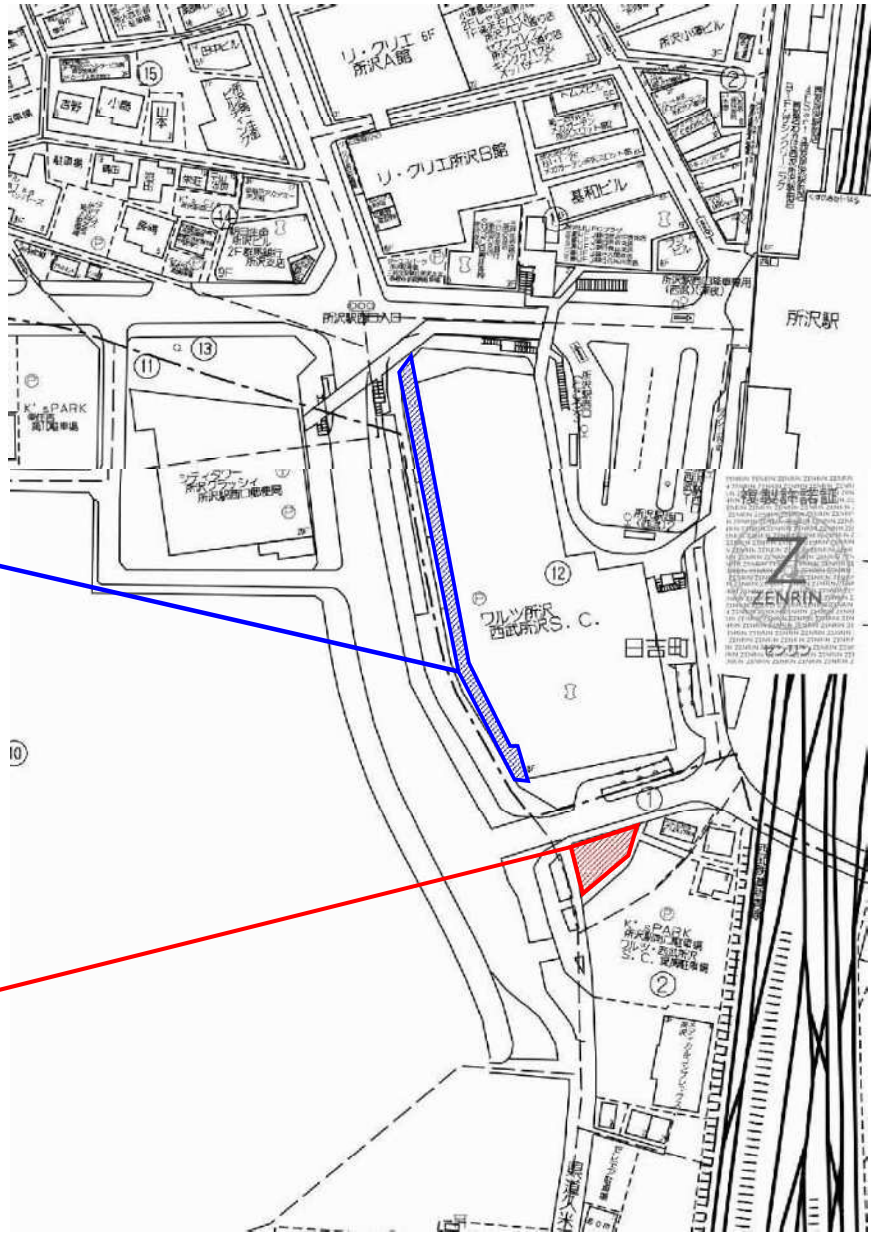今回届出除外
施設外駐輪場
ワルツ所沢スマイルパーク駐輪場
（届出台数154台）
（総収容台数209台）



凡　例

=今回届出除外
施設内駐輪場位置

=今回届出増車
施設内駐輪場位置

N

図８　駐輪場配置図

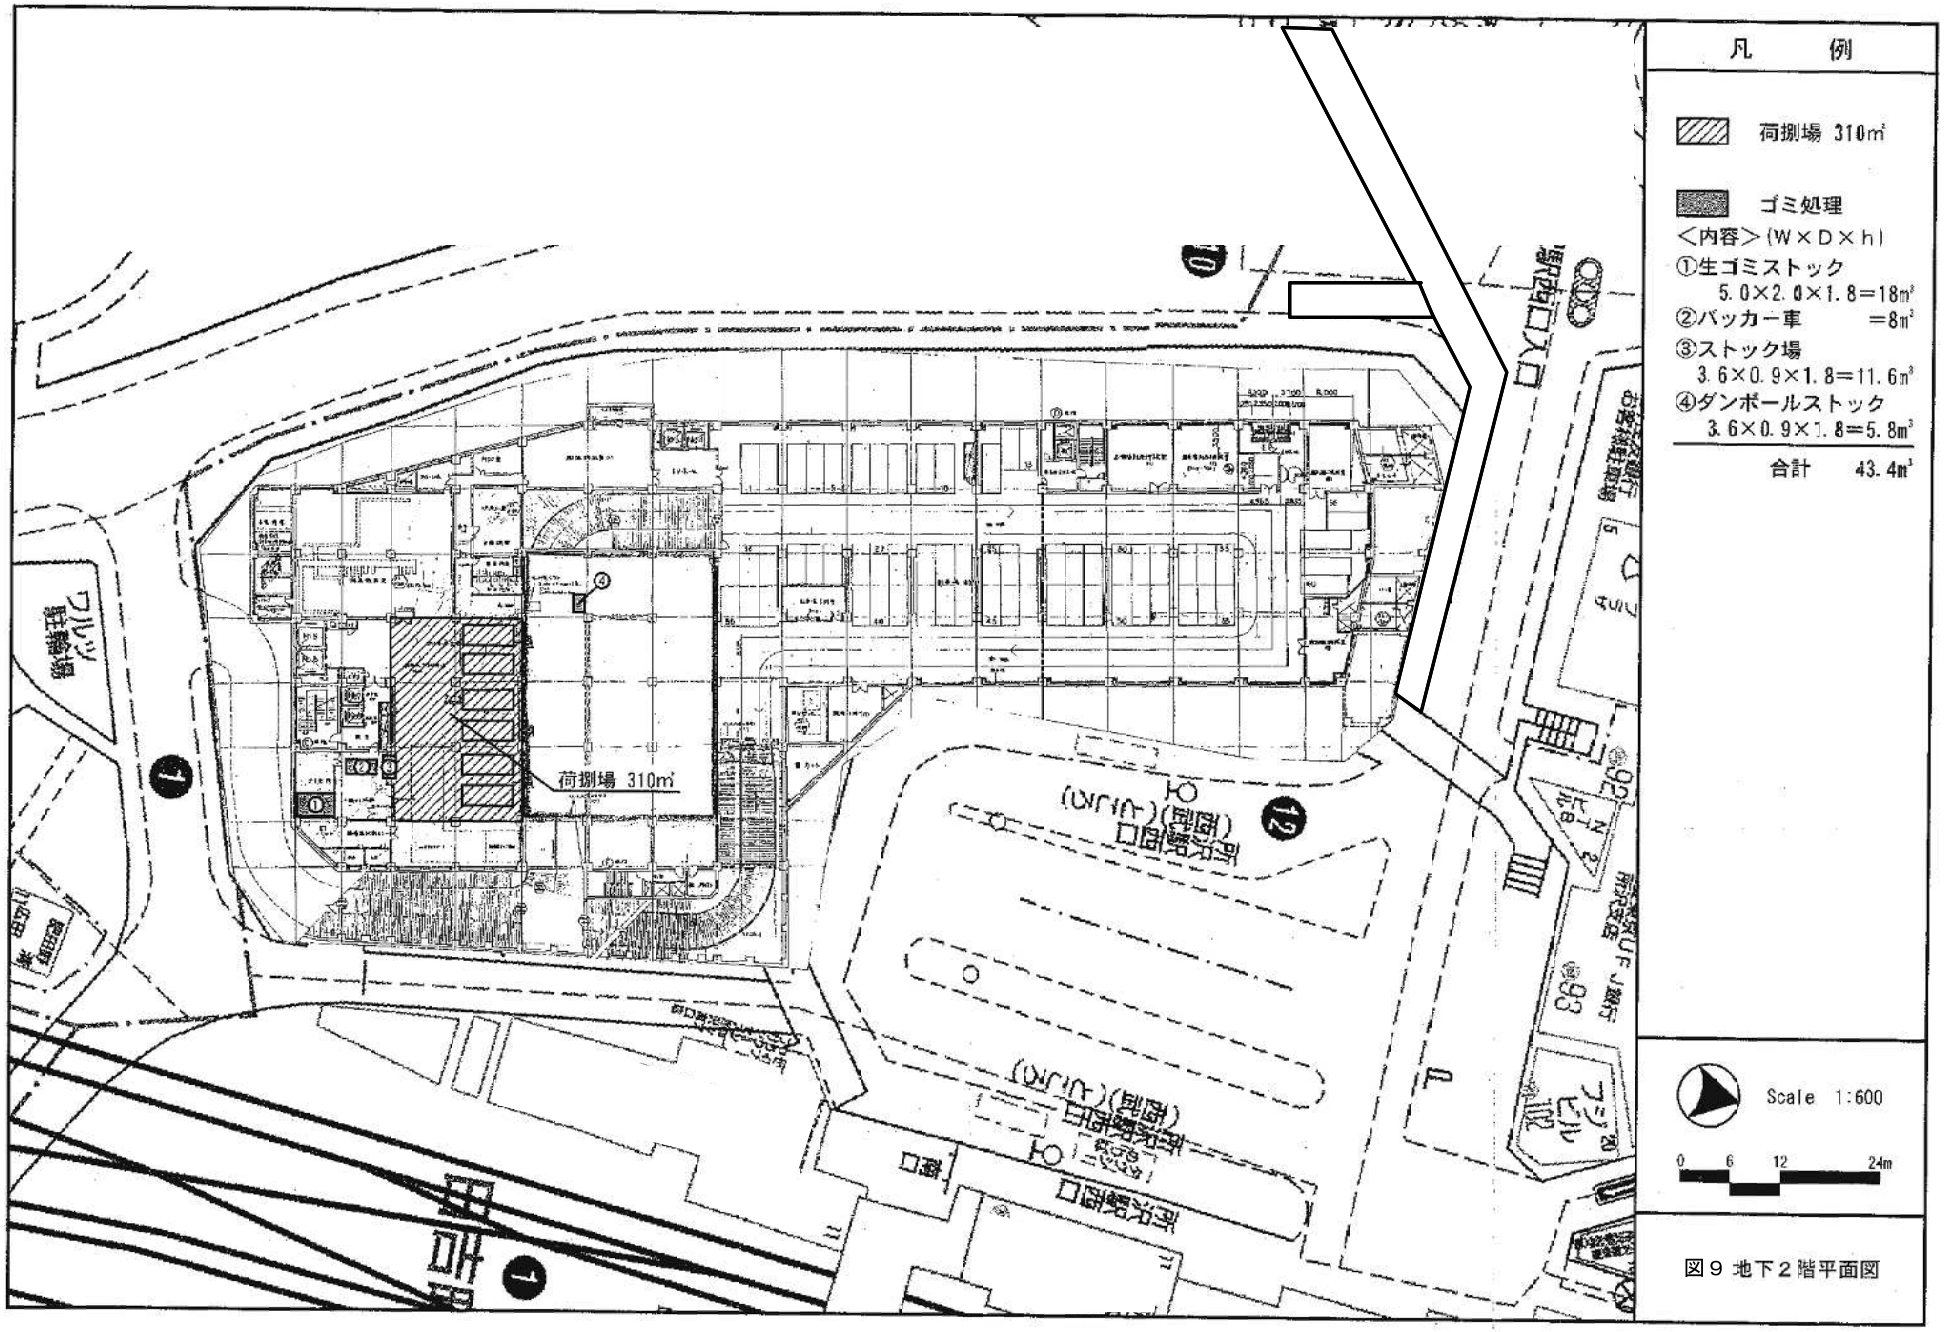

凡　例
荷捌場 310㎡
ゴミ処理
＜内容＞(W×D×h)
①生ゴミストック
5.0×2.0×1.8＝18㎥
②バッカー車　＝8㎥
③ストック場
3.6×0.9×1.8＝11.6㎥
④ダンボールストック
3.6×0.9×1.8＝5.8㎥
合計　43.4㎥
荷捌場 310㎡
Scale 1:600
0 6 12 24m

図９ 地下２階平面図