

区域区分変更なし

八潮市都市計画図

1:10,000

平成二十九年十二月印刷

朝日新聞株式会社製

凡例


市街化区域	市街化区域
第一種中高層住居専用地域	第一種中高層住居専用地域
第一種住居地域	第一種住居地域
第二種住居地域	第二種住居地域
準住居地域	準住居地域
近隣商業地域	近隣商業地域
商業地域	商業地域
準工業地域	準工業地域
工業地域	工業地域
工業専用地域	工業専用地域
高度地区	高度地区
防火地域	防火地域
準防火地域	準防火地域
地区計画区域	地区計画区域
都市計画道路	都市計画道路
都市計画高速鉄道	都市計画高速鉄道
都市計画公園	都市計画公園
公共下水道ゾーン	公共下水道ゾーン
都市計画河川	都市計画河川
土地地区整理事業区域	土地地区整理事業区域

高度地区

第一種高度地区	第一種高度地区
第二種高度地区	第二種高度地区

都市計画決定一覽表

内容	告示年月日	区分・名称	面積(㎡)	内容	告示年月日	区分・名称	面積(㎡)
市街化区域	S.40.12.28	八潮市全域	1,300,000	第一種中高層住居専用地域	S.40.12.28	八潮市全域	1,300,000
第一種住居地域	S.41.12.25	八潮市全域	1,300,000	第一種住居地域	S.41.12.25	八潮市全域	1,300,000
第二種住居地域	S.41.12.25	八潮市全域	1,300,000	第二種住居地域	S.41.12.25	八潮市全域	1,300,000
準住居地域	S.41.12.25	八潮市全域	1,300,000	準住居地域	S.41.12.25	八潮市全域	1,300,000
近隣商業地域	S.41.12.25	八潮市全域	1,300,000	近隣商業地域	S.41.12.25	八潮市全域	1,300,000
商業地域	S.41.12.25	八潮市全域	1,300,000	商業地域	S.41.12.25	八潮市全域	1,300,000
準工業地域	S.41.12.25	八潮市全域	1,300,000	準工業地域	S.41.12.25	八潮市全域	1,300,000
工業地域	S.41.12.25	八潮市全域	1,300,000	工業地域	S.41.12.25	八潮市全域	1,300,000
工業専用地域	S.41.12.25	八潮市全域	1,300,000	工業専用地域	S.41.12.25	八潮市全域	1,300,000

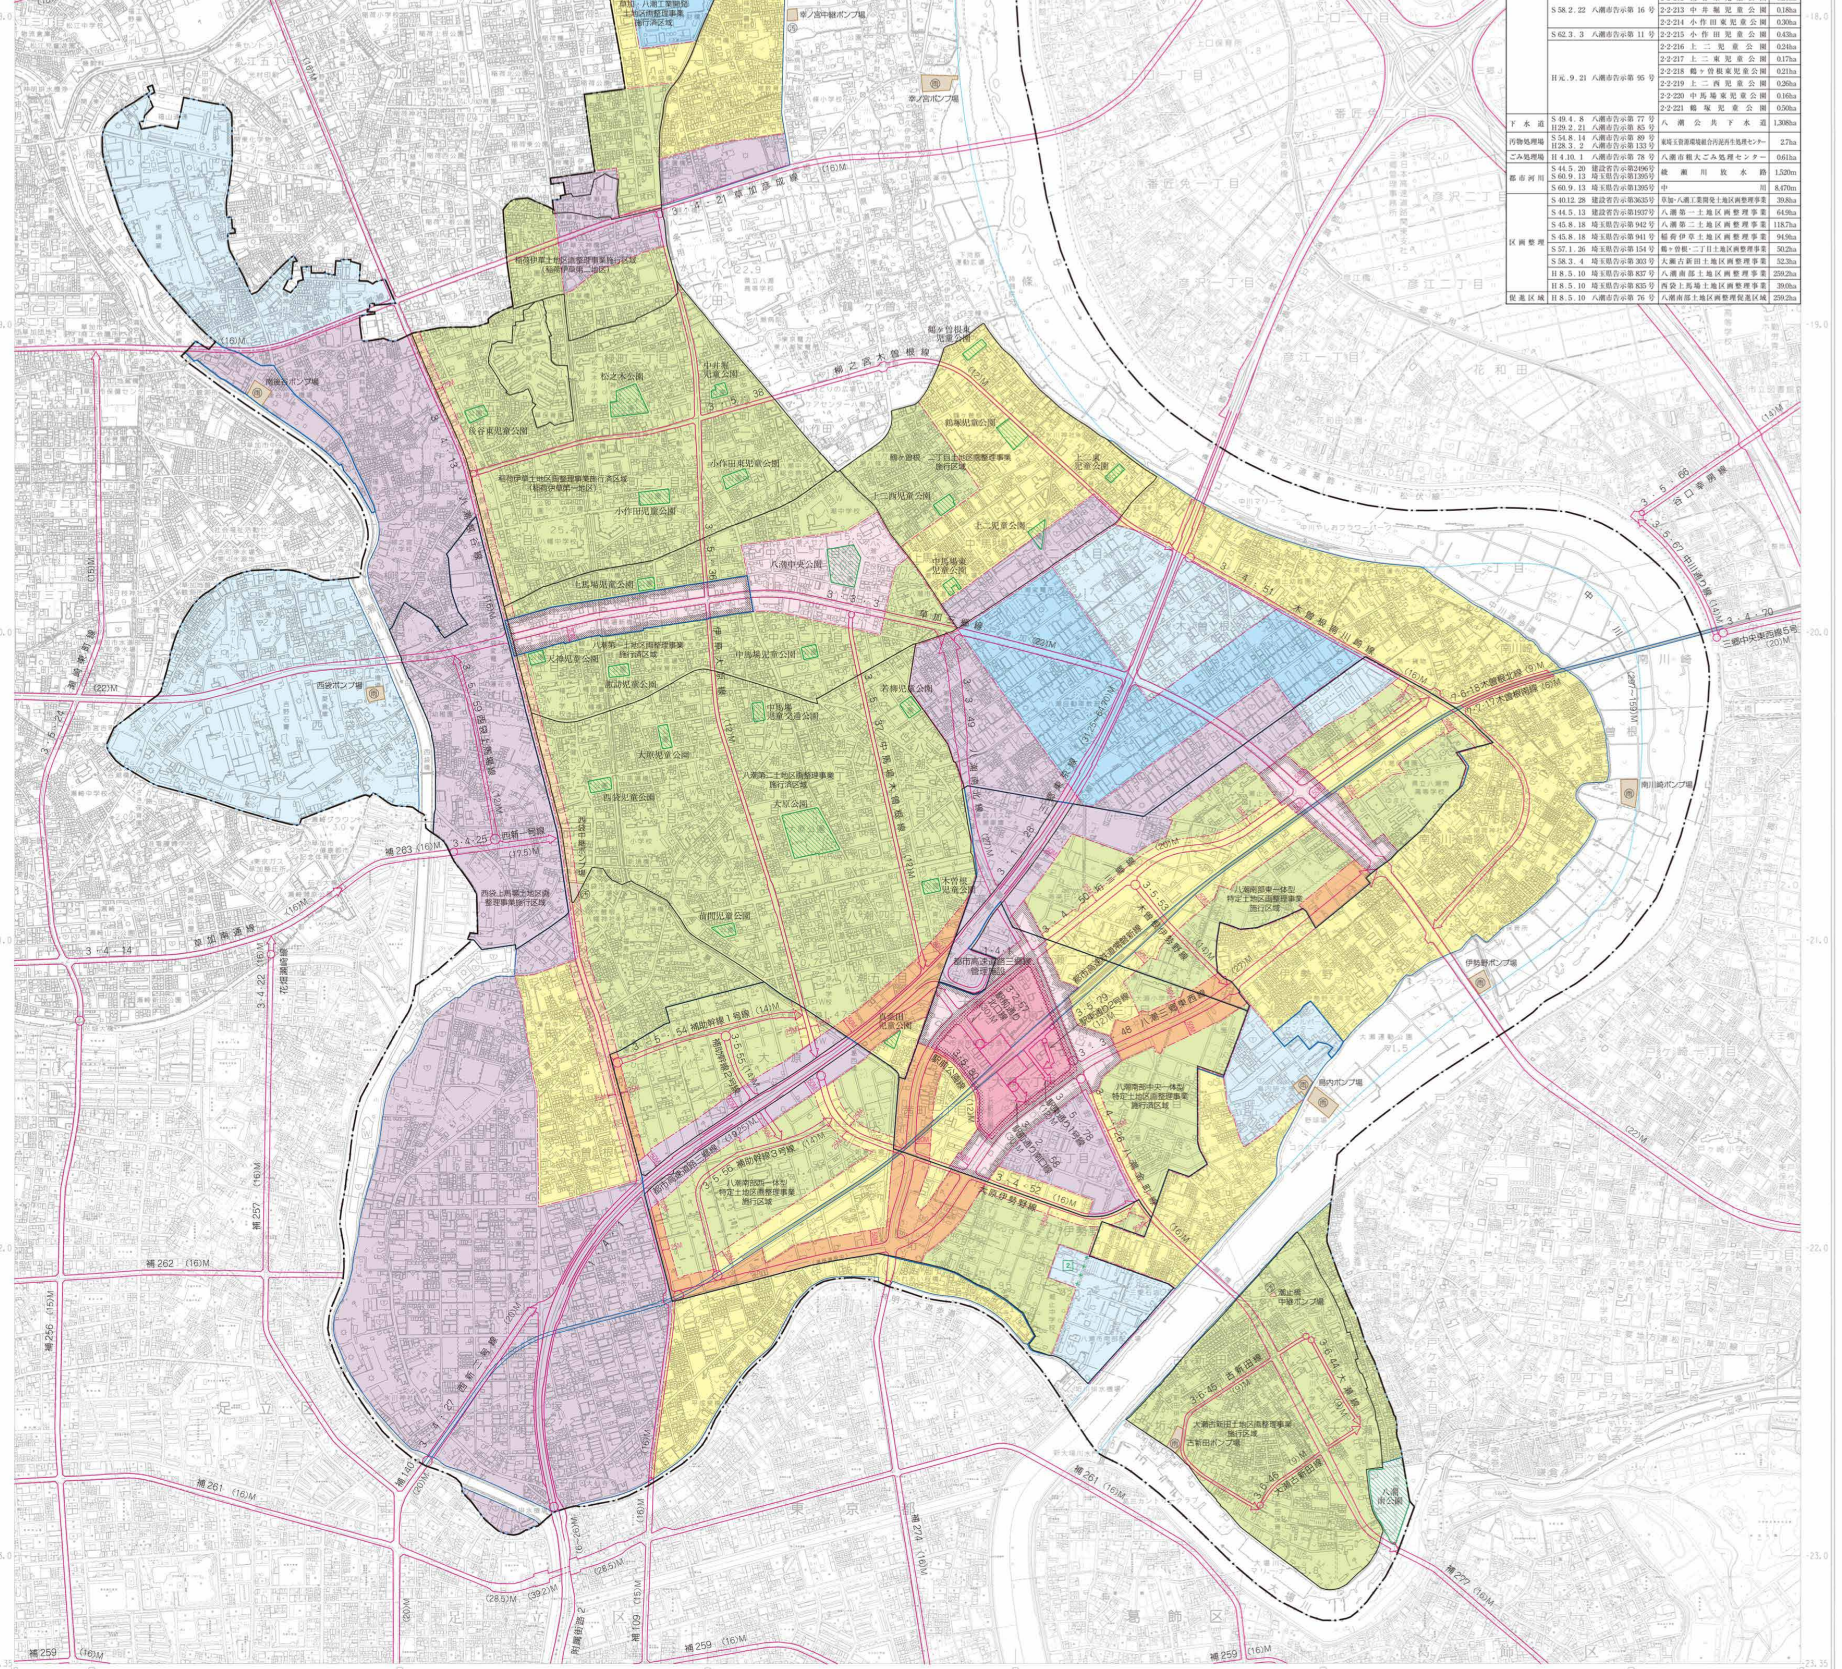

行政区域

八潮市

八潮市役所

記号

- 市街化区域
- 第一種中高層住居専用地域
- 第一種住居地域
- 第二種住居地域
- 準住居地域
- 近隣商業地域
- 商業地域
- 準工業地域
- 工業地域
- 工業専用地域
- 高度地区
- 防火地域
- 準防火地域
- 地区計画区域
- 都市計画道路
- 都市計画高速鉄道
- 都市計画公園
- 公共下水道ゾーン
- 都市計画河川
- 土地地区整理事業区域