


計画図 No. 33

春日部市

No. 33(IX-KD18-4)

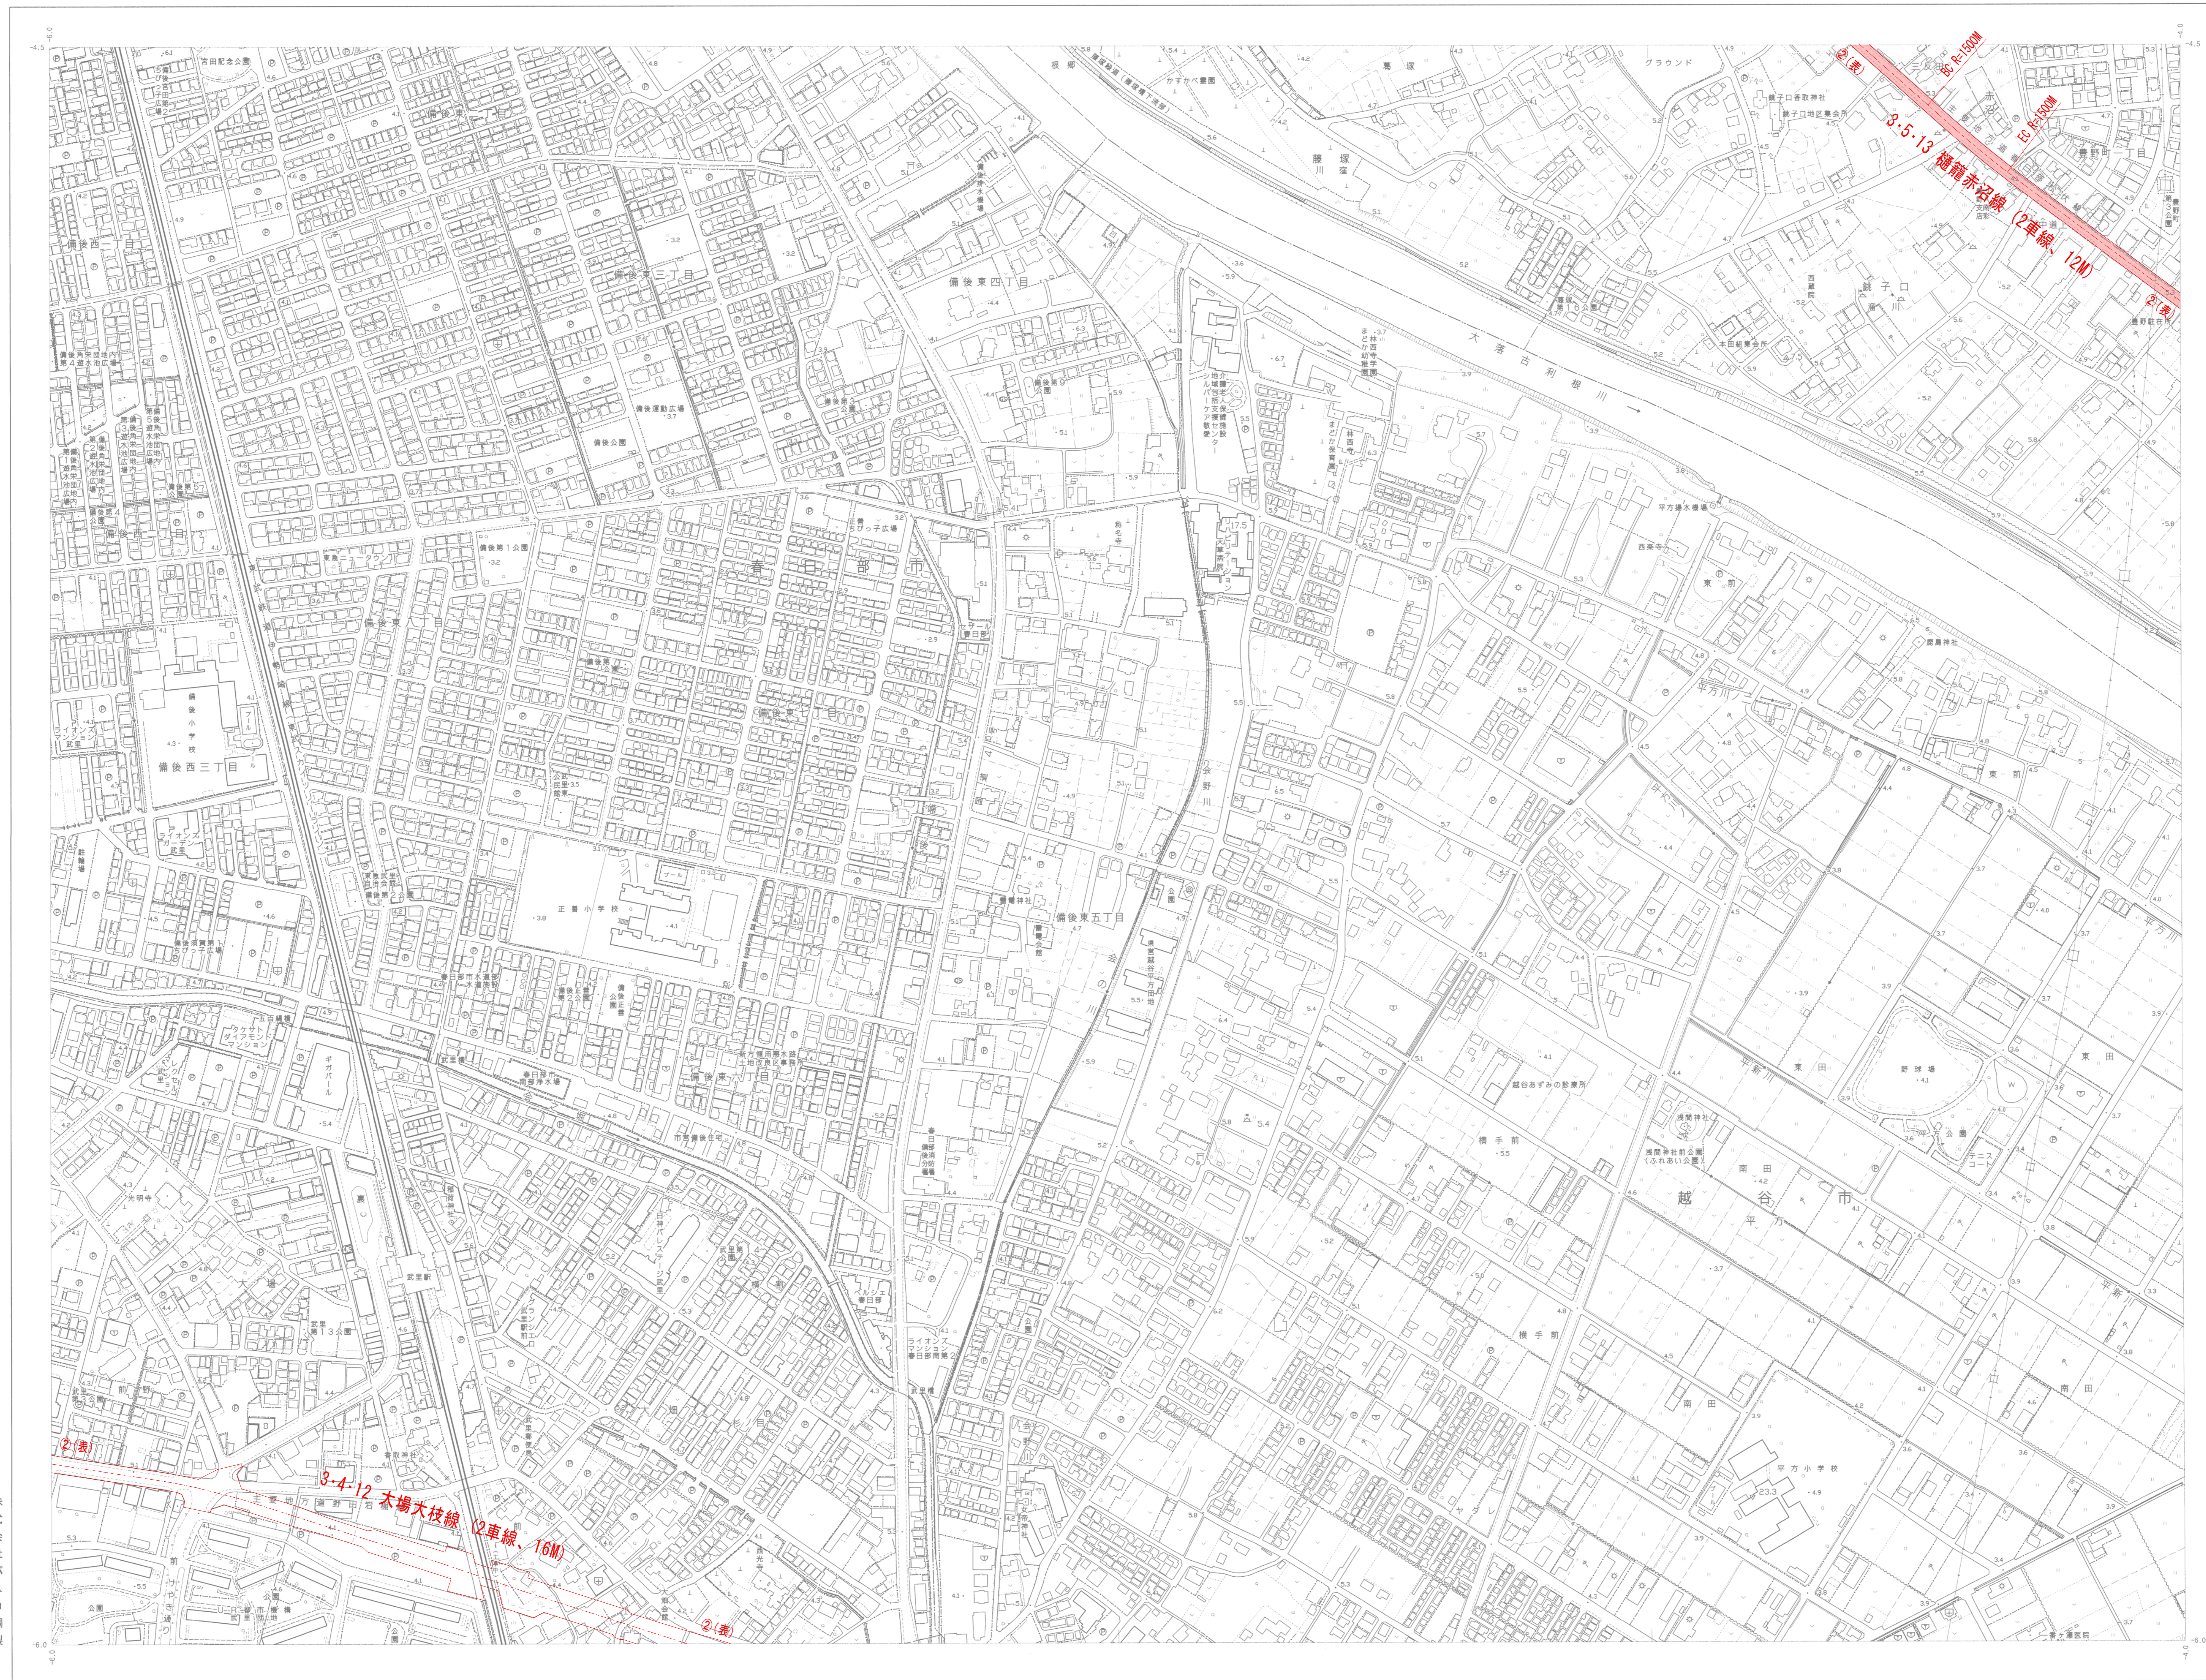

行政区画



記号

▲ 37.2	△ 37.2	○ 37.2	△ 37.2
● 25.62	● 25.62	● 25.62	● 25.62
● 12.3	● 12.3	● 12.3	● 12.3
● 15.8	● 15.8	● 15.8	● 15.8
● 25.62	● 25.62	● 25.62	● 25.62

○	○	○	○
○	○	○	○
株式会社バスコ調製

編 平成20年12月
 訂 平成22年3月
 第 平成28年3月

1:2500

この図面は、国土交通省の告示第143号に基づき、国土交通省の定める基準に準じて作成されたものである。

No. 33(IX-KD18-4)

○	○	○	○
○	○	○	○
○	○	○	○
○	○	○	○

凡 例

○	○	○	○
○	○	○	○
○	○	○	○
○	○	○	○