


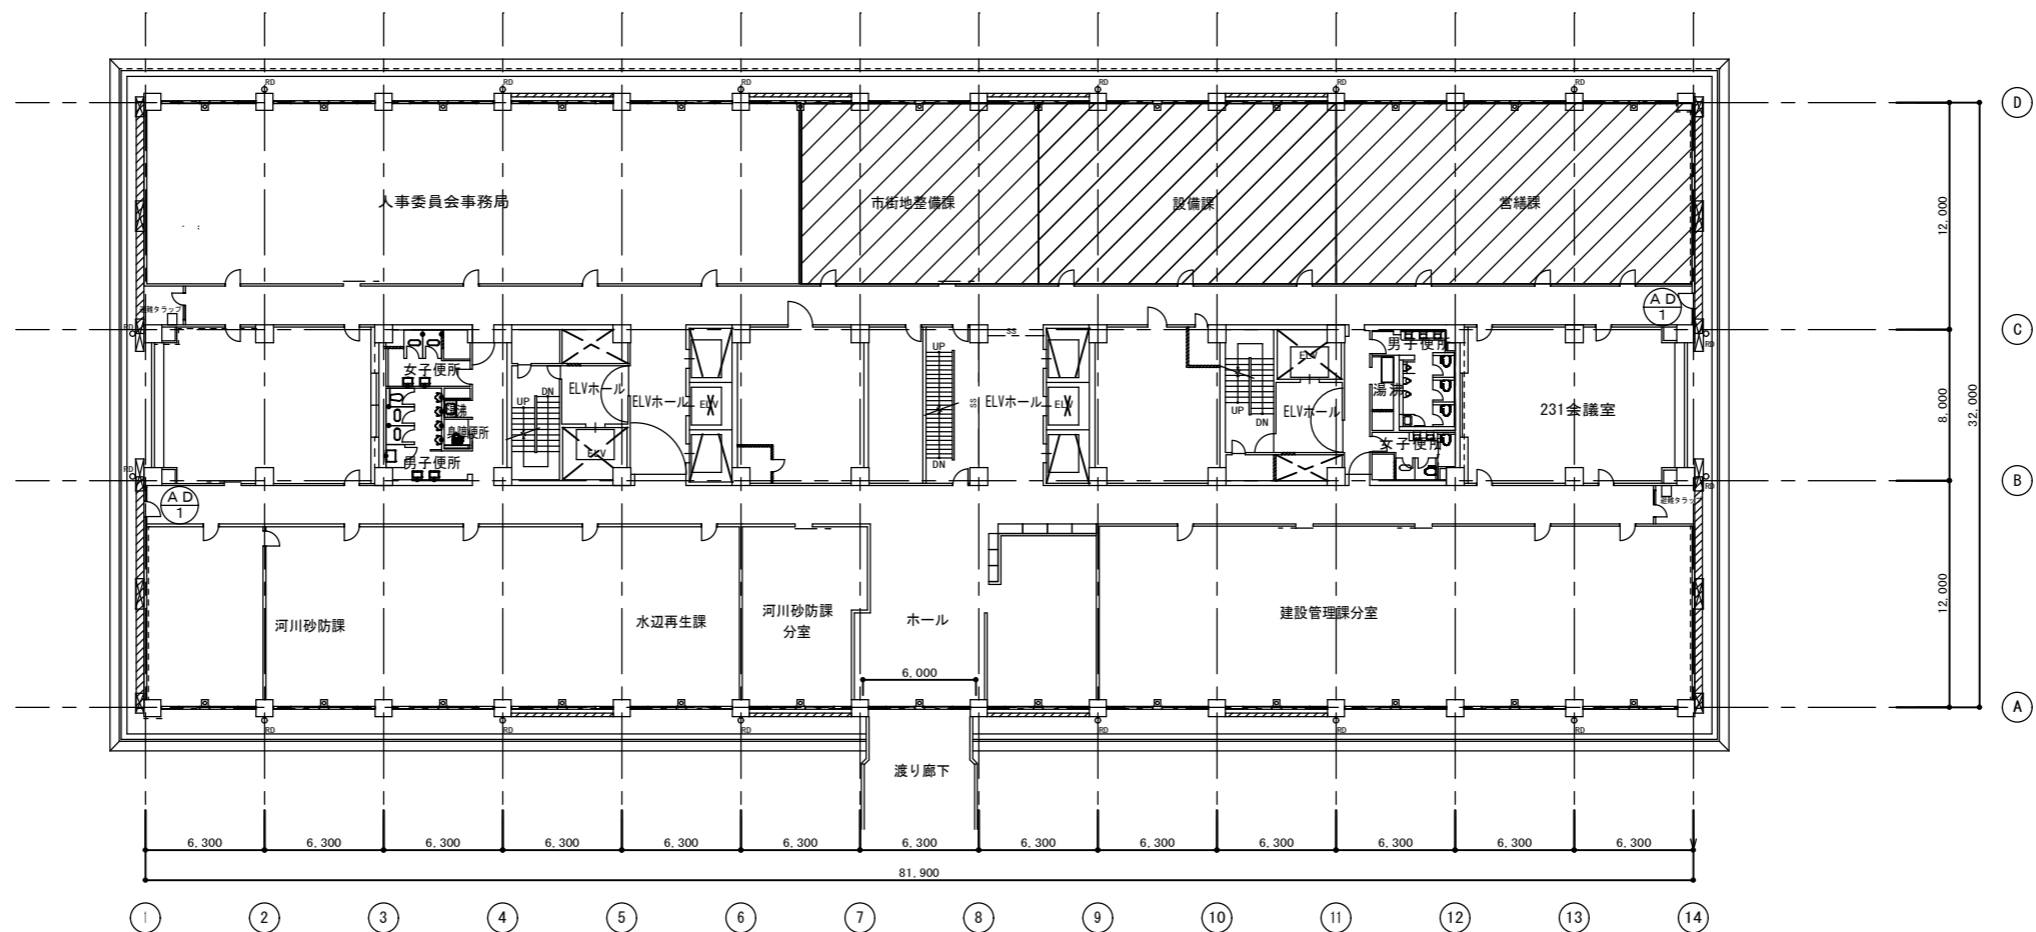
2階平面図

凡例

 業務対象課


# スマートオフィス推進モデル事業対象課（2階） 2課（3室）

1550	図名	図号	工率	設計No.	図面No.
	(第二庁舎) 2階平面図			設計 年 月 日	
				概尺 A1 S=1/200	
				A3 S=1/400	



3階平面図

凡例

 業務対象課

# スマートオフィス推進モデル事業対象課（3階） 3課（3室）

図名	図号	工率	設計No.	図面No.
(第二庁舎) 3階平面図	03		03	
			概尺 A1 S=1/200	
			A3 S=1/400	