



荒川左岸南部流域下水道台帳図

図面番号 1024 (鴨川幹線)



埼玉県

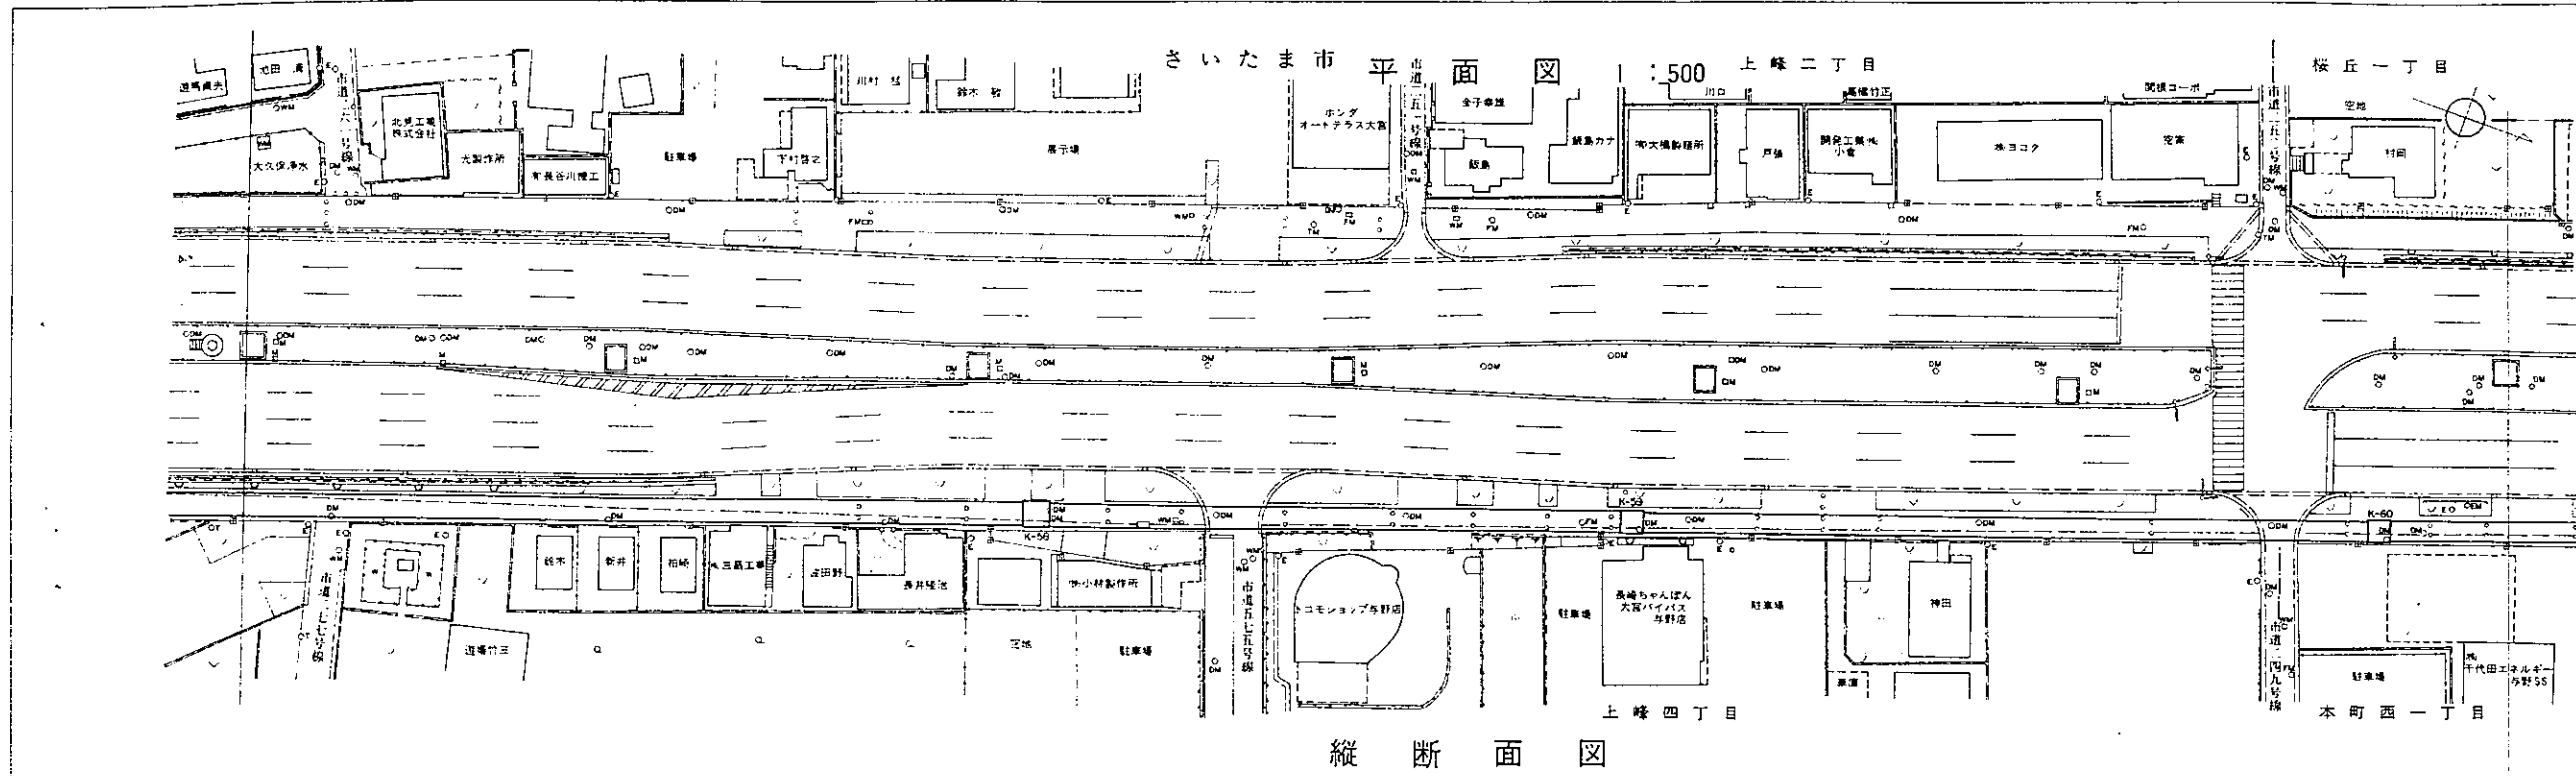

縦断面図

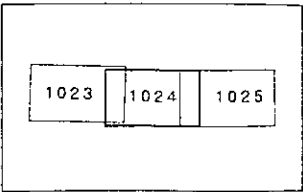

管渠断面図
1:50

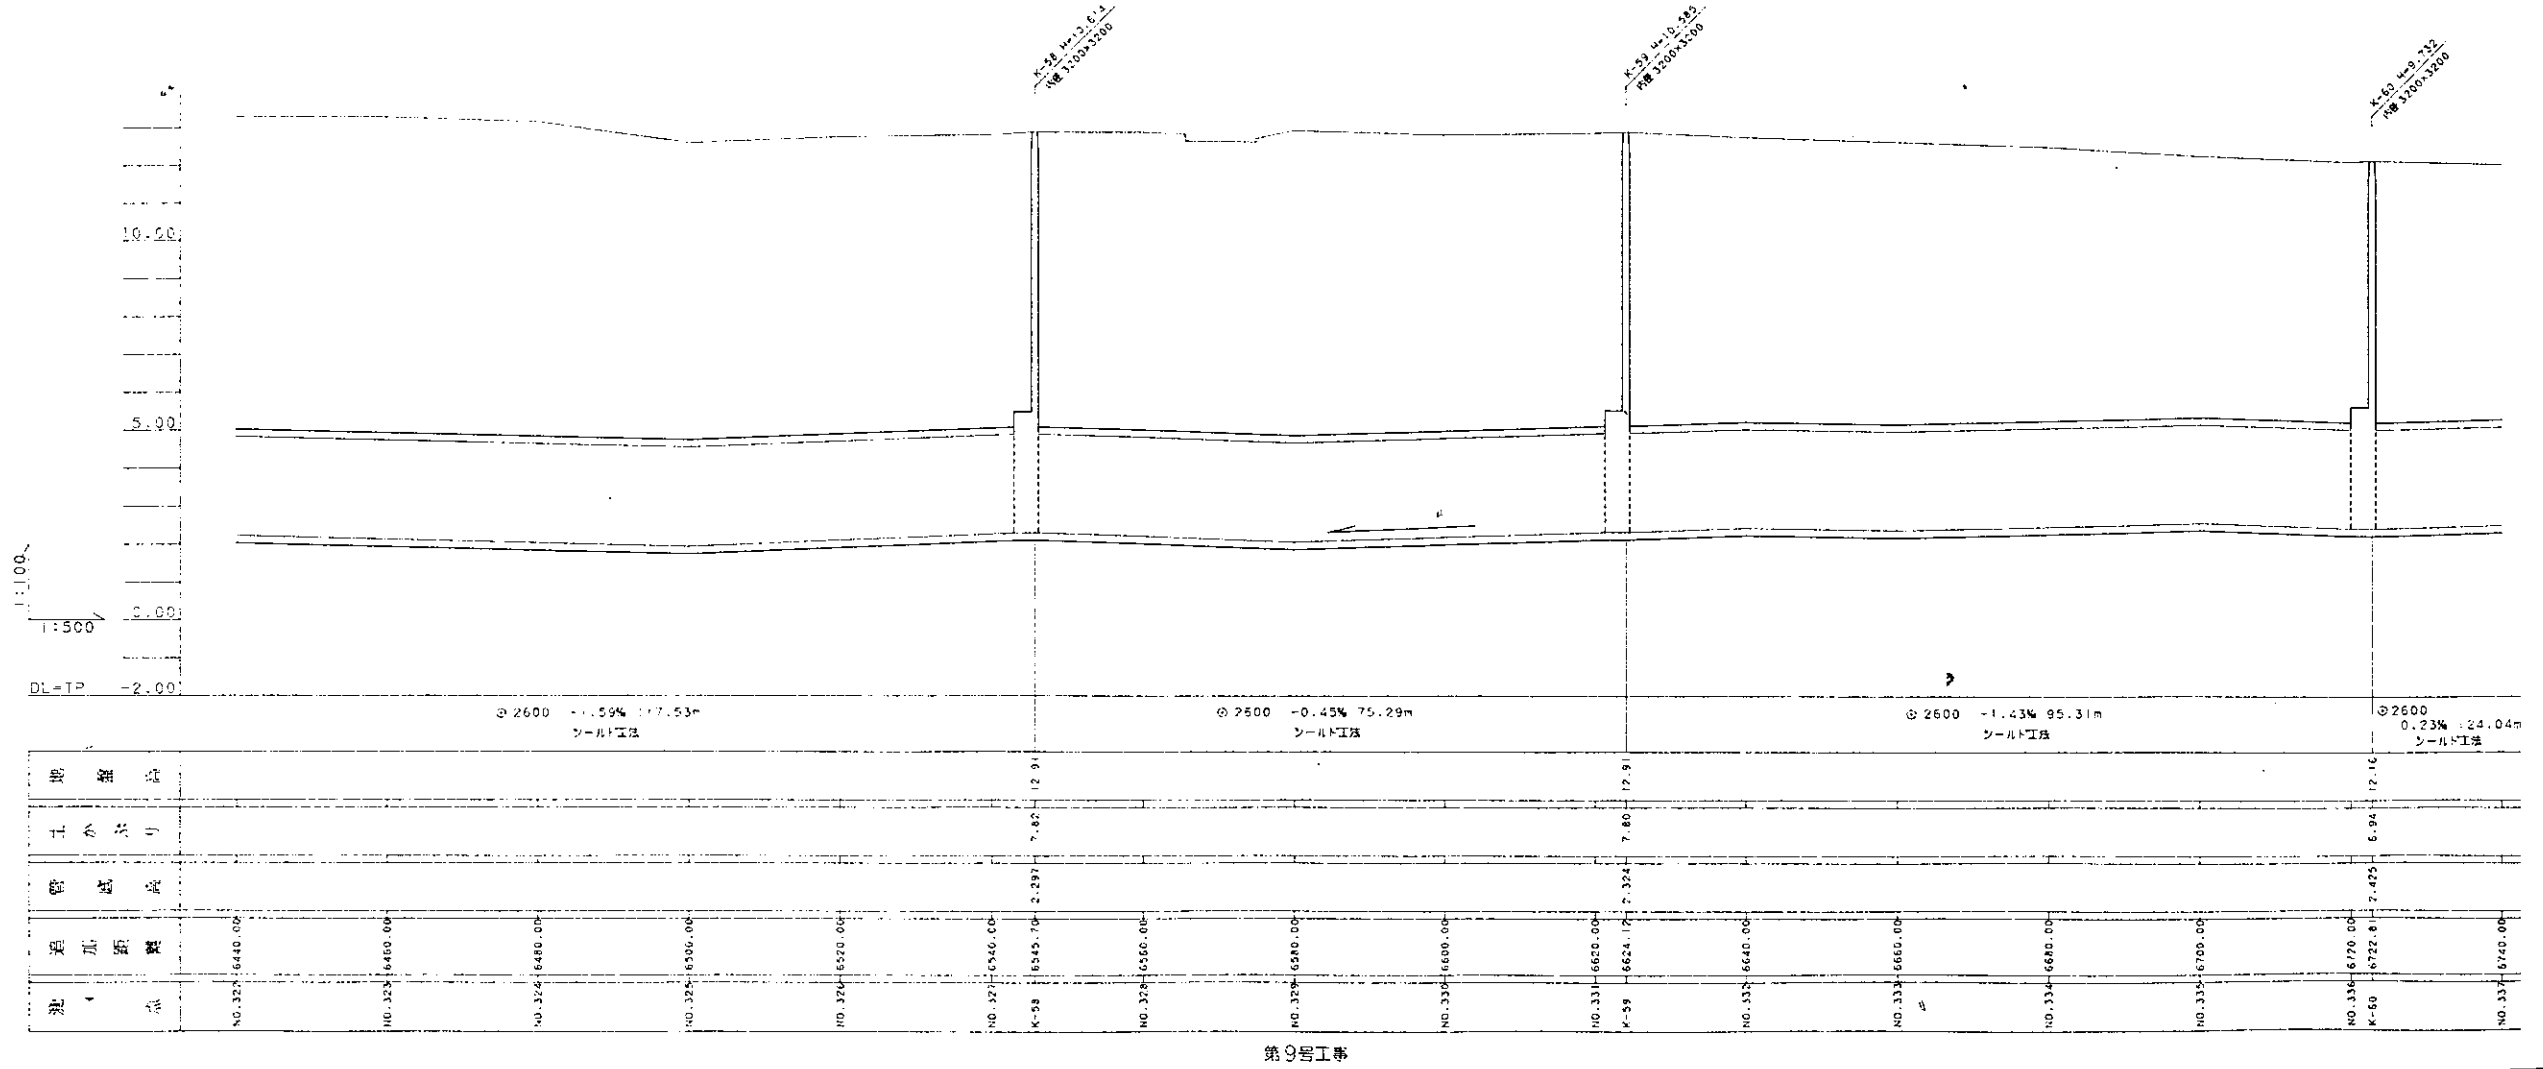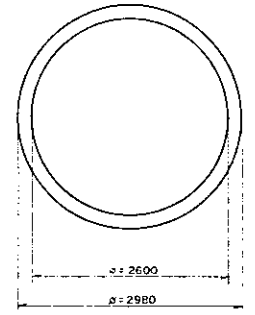

---	行政区界
---	処理分区界
---	幹線・準幹線
○	中間マンホール
□	接続マンホール
⊙	流入マンホール
→	下水の流れ方向

第①号工事