


# 南部流域下水道台帳図

図面番号 1044

(鴨川幹線)


埼玉県

## さいたま市 西区 三橋六丁目 平面図 1:500

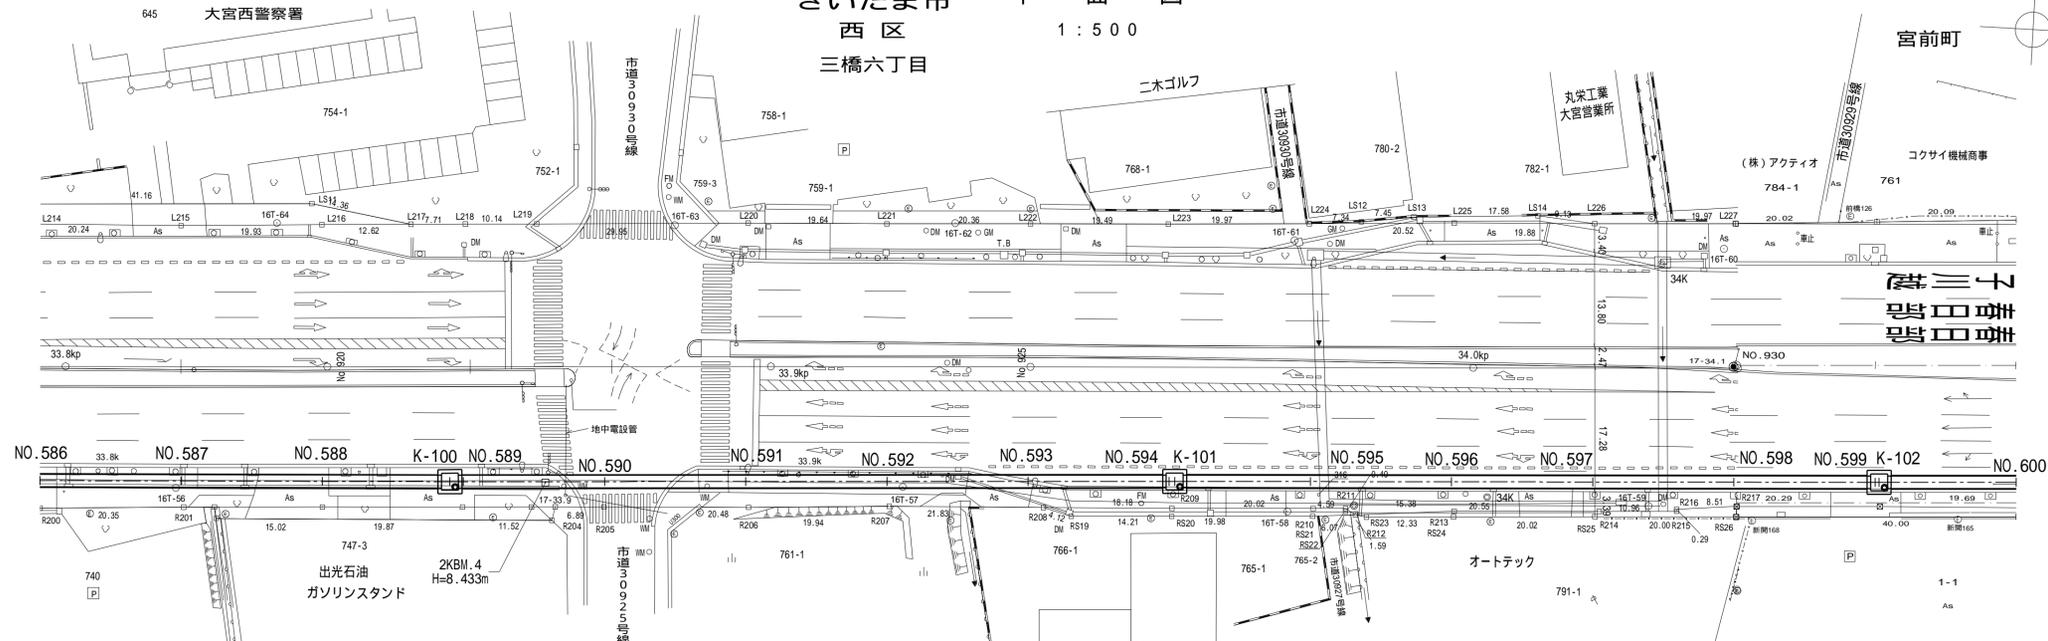

1043	1044	1045
------	------	------

## 管渠断面図 1:50

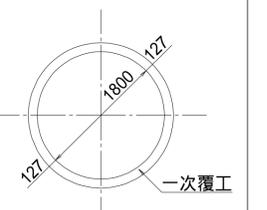

## 縦断面図



地盤高					8.60					8.60					8.68	
土かぶり					3.17 3.14					3.23 3.26					3.19 3.17	
管底高	3.284	3.361	3.439	3.504 3.535 3.552	3.454	3.376	3.298	3.258	3.320	3.444 3.444 3.414	3.441	3.472	3.502	3.533	3.562 3.562 3.581	3.474
追加距離	11720.00	11740.00	11760.00	11778.10 11780.00	11800.00	11820.00	11840.00	11850.28 +10.28	11860.00	11880.00 11880.77	11900.00	11920.00	11940.00	11960.00	11980.00 11980.58	12000.00
測点	NO. 586	NO. 587	NO. 588	K-100 NO. 589	NO. 590	NO. 591	NO. 592	NO. 592 +10.28	NO. 593	NO. 594 K-101	NO. 595	NO. 596	NO. 597	NO. 598	NO. 599 K-102	NO. 600

凡 例	
—	行政区界
—	処理分区界
—	幹線・準幹線
○	中間マンホール
●	接続マンホール
⊙	流入マンホール
→	下水の流れ方向