



# 荒川左岸南部流域下水道台帳図

図面番号 3009 (鴨川第2準幹線)

埼玉県


平面図 1:500

さいたま市  
桜木町4丁目

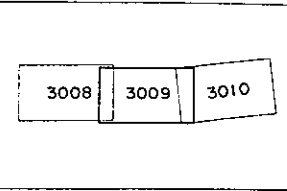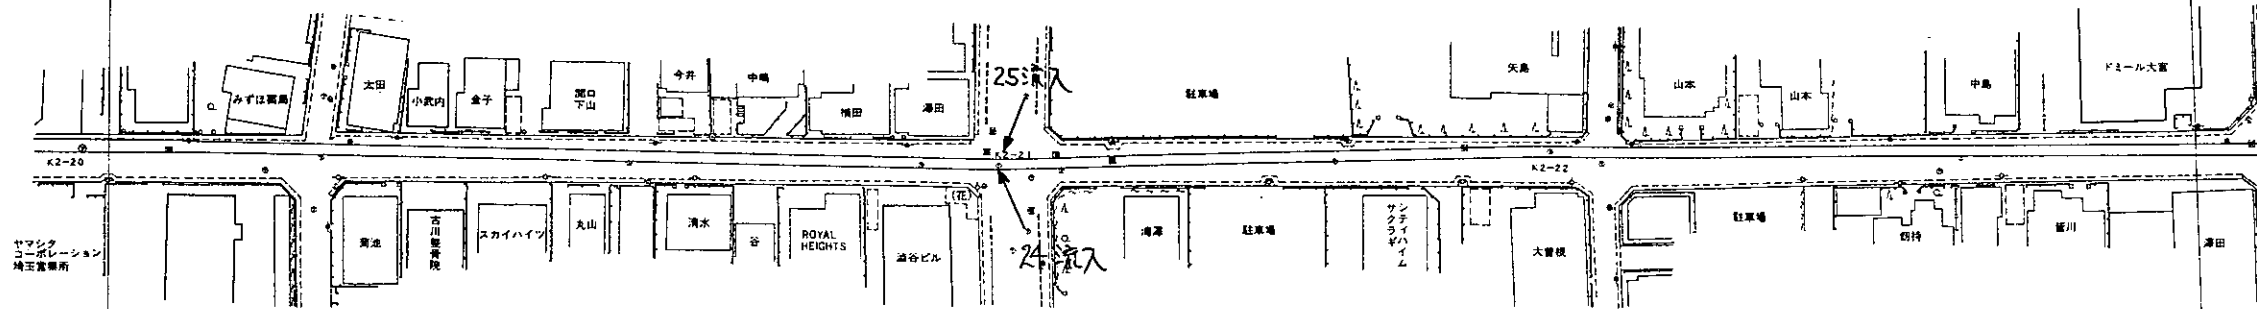


管渠断面図

1:50

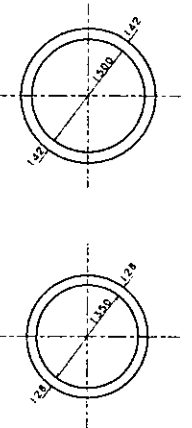

縦断面図 V=1:100  
H=1:500

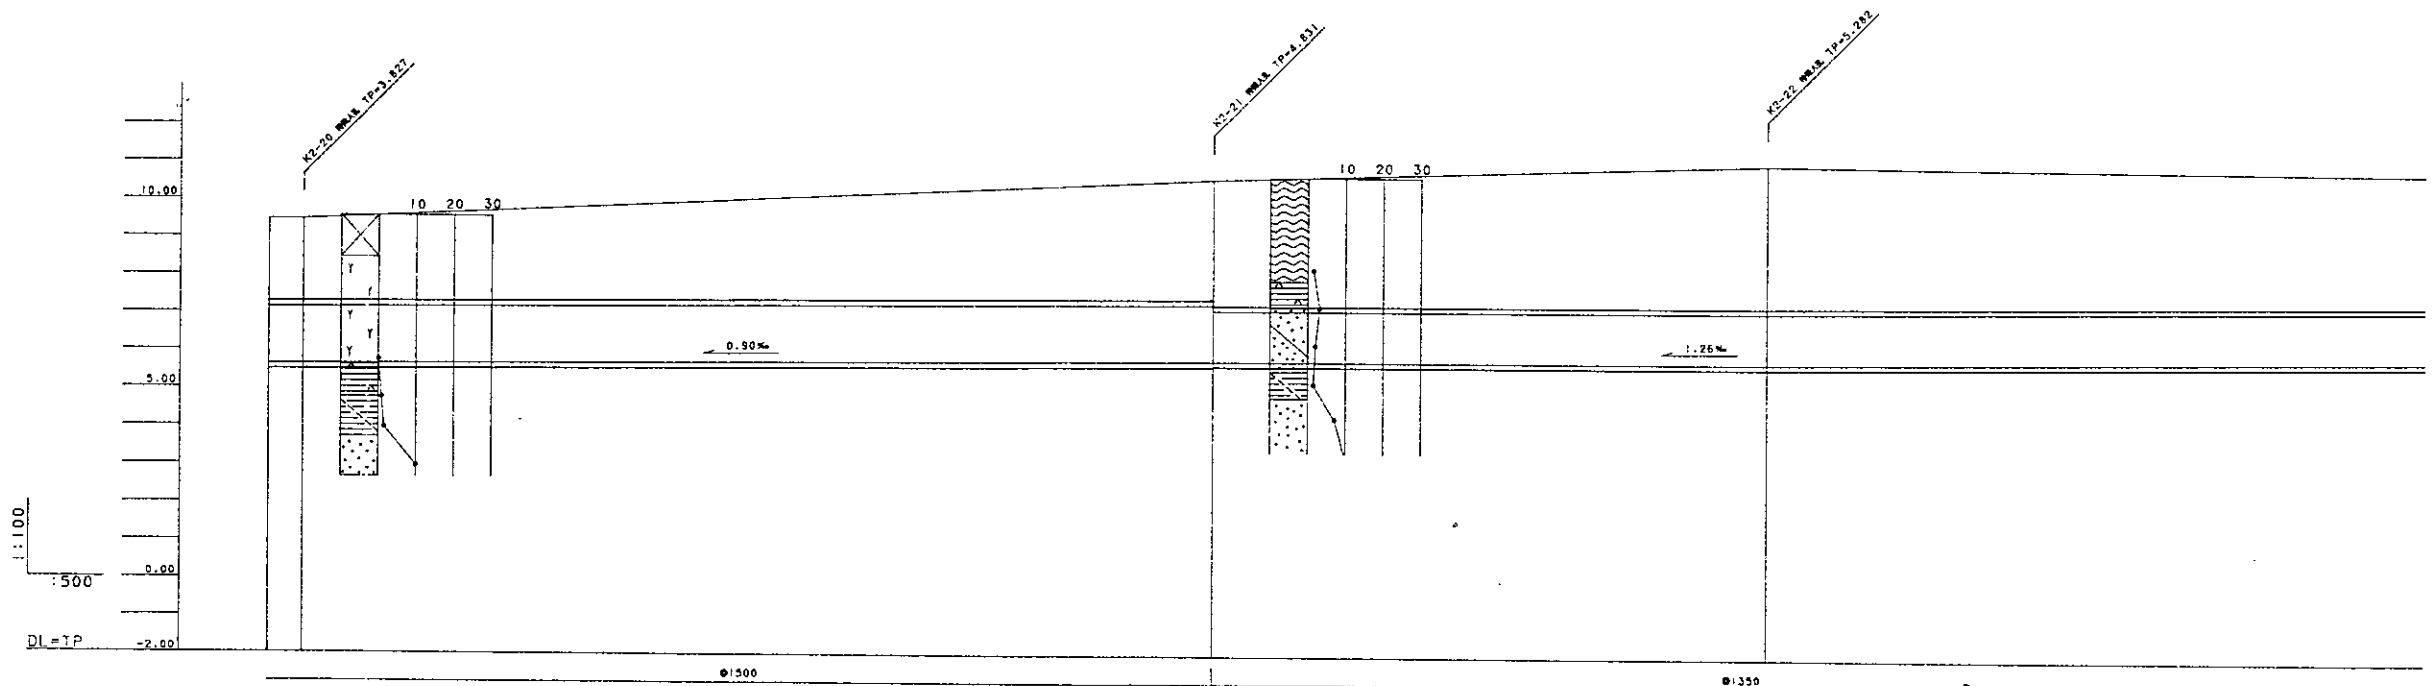

現 地 高	9.44	10.61	11.07
土 か ぶり	2.14	3.36	3.81
管 底 高	5.633	5.779	5.788
埋 入 距 離	2068.00	2188.47	1181.30
測 点	K2-20	K2-21	K2-22
	2068.00	2188.47	1181.30

凡 例	
---	行政 区 界
----	処 理 分 区 界
====	幹 線・準 幹 線
○	中 間 マ ン ホ ー ル
⊗	接 続 マ ン ホ ー ル
⊕	流 入 マ ン ホ ー ル
→	下 水 の 流 れ 方 向
σ	公 共 下 水 道 マ ン ホ ー ル