

南部流域下水道台帳図


図面番号 6032

(芝川幹線)

埼玉県



平面図 1:500

さいたま市
見沼区
南中野

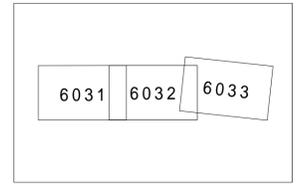

管渠断面図

1:50

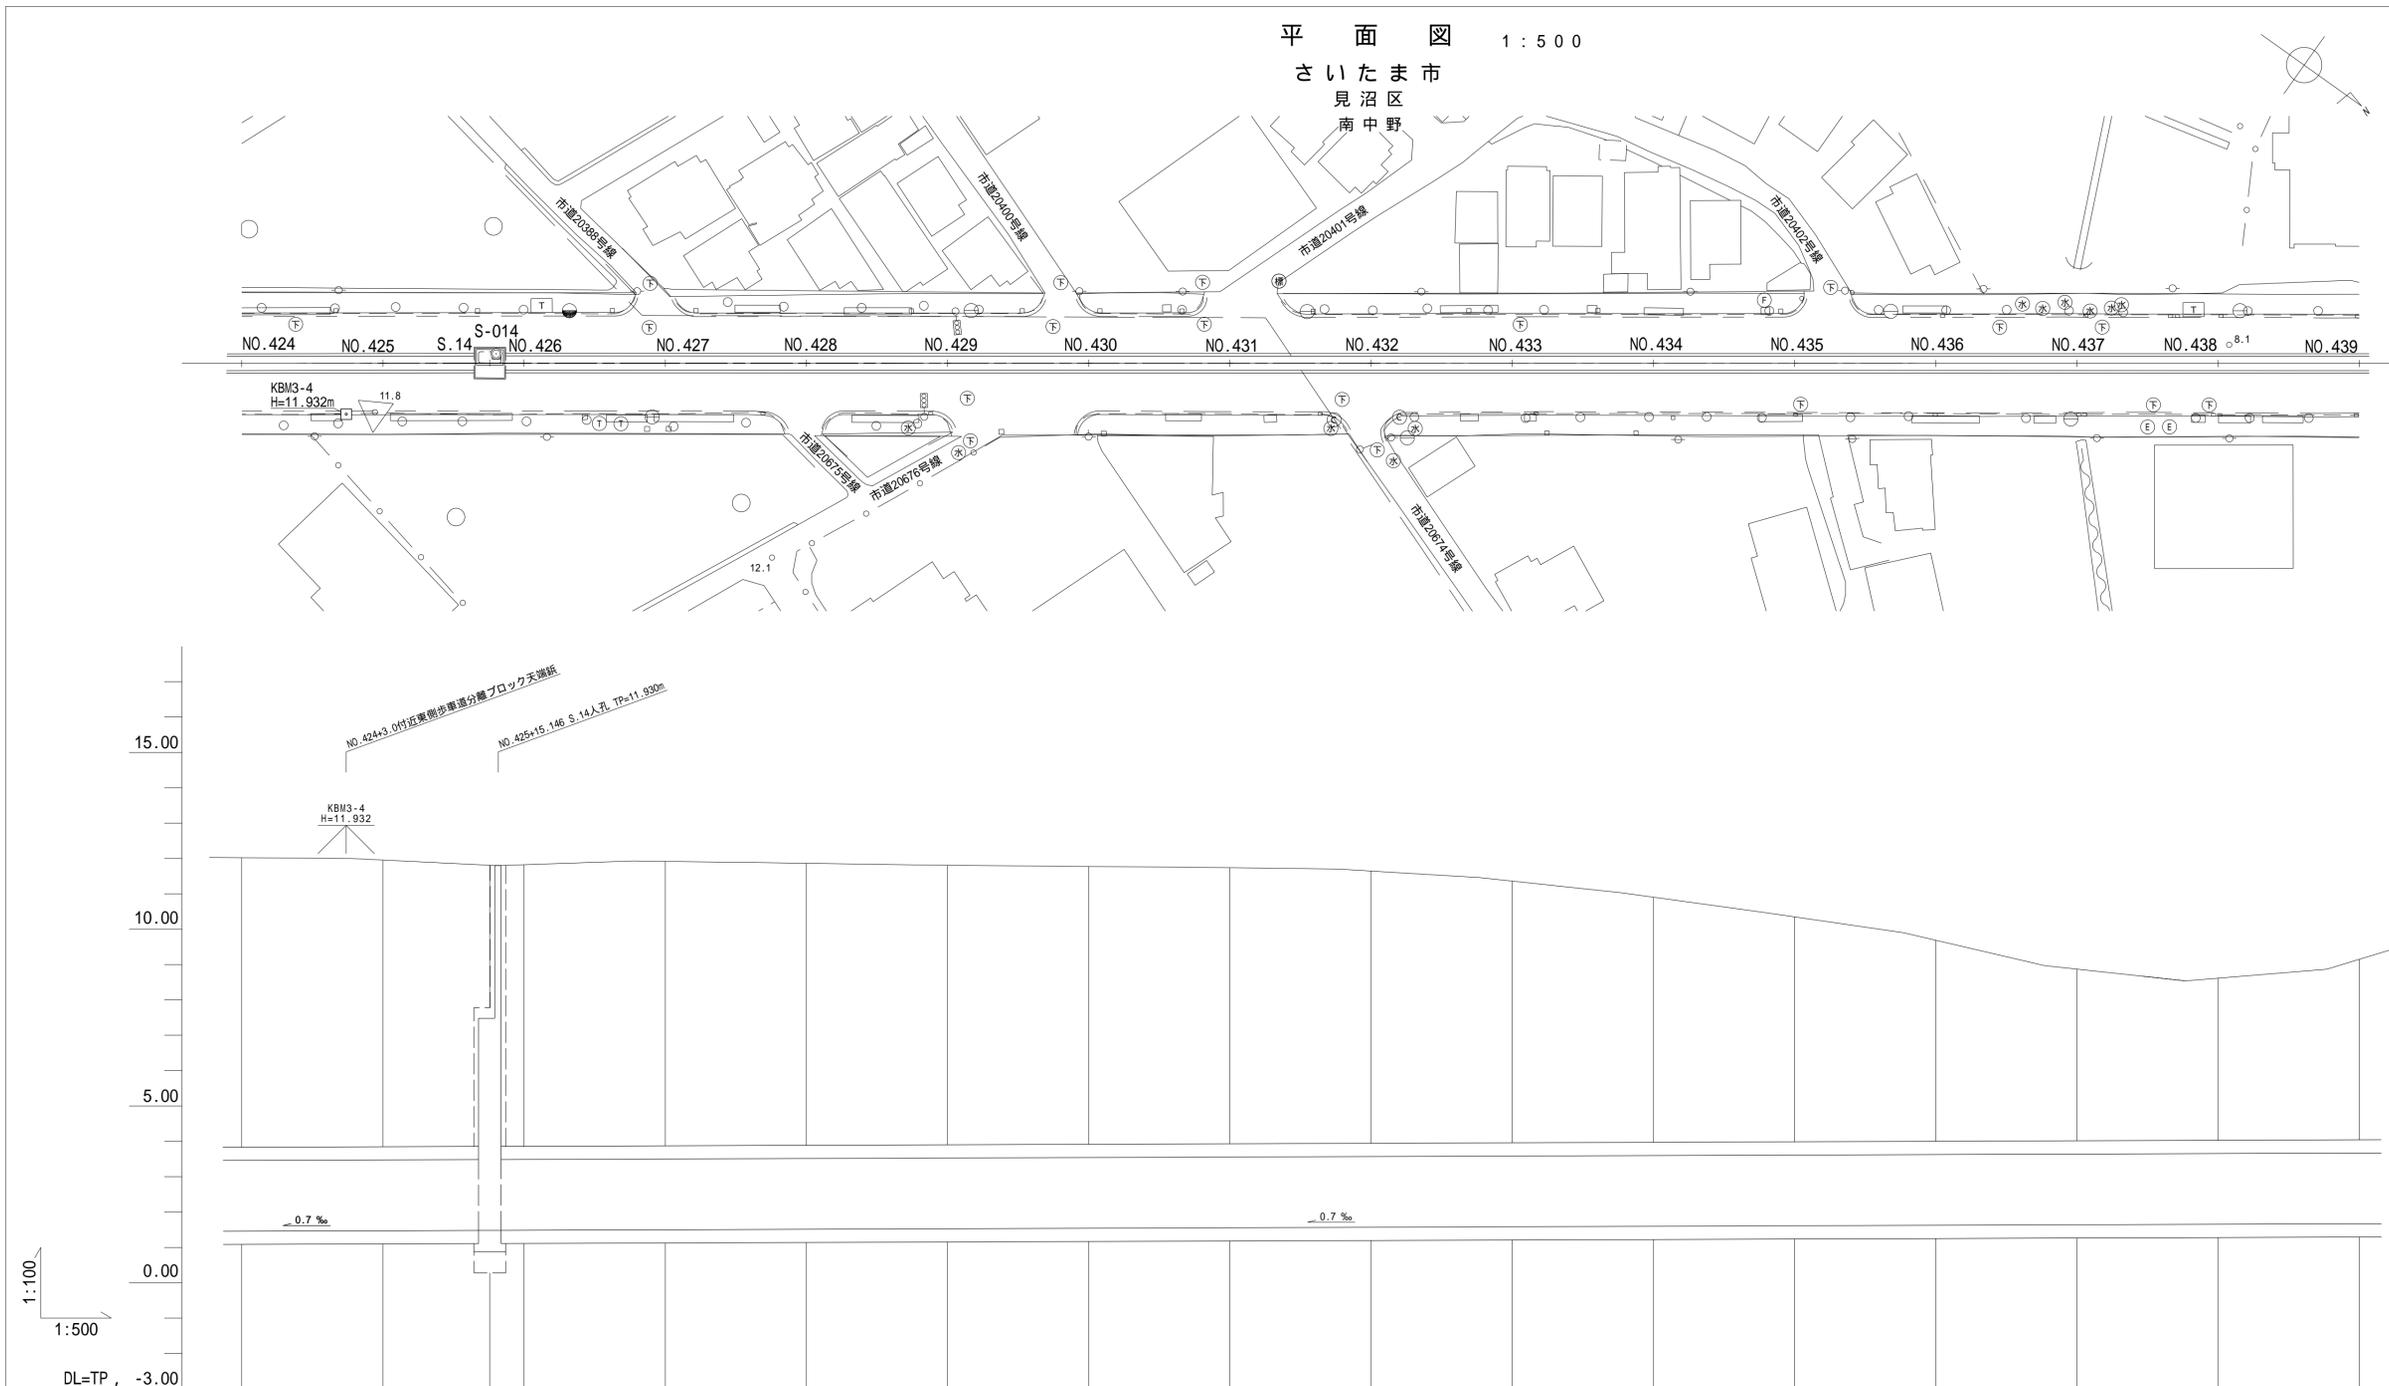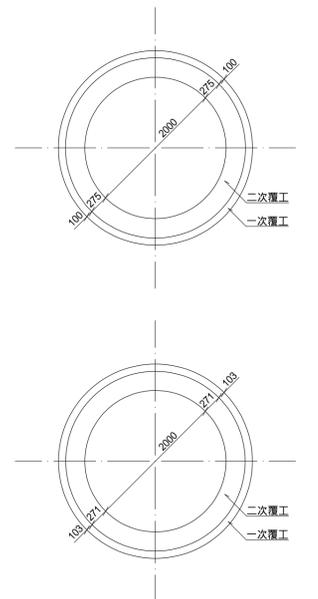

S.11 ~ S.15 芝川幹線3工区

(水準点)
埼玉県基標番号 46-32 T P = 10.480
46-34 T P = 12.295
(R2.1.1)

測点	S.13 - S.14 906.40m(管延長) 910.25m(総延長)										S.14 - S.15 826.80m(管延長) 830.00m(総延長)									
	NO.424	NO.425	S.14	NO.426	NO.427	NO.428	NO.429	NO.430	NO.431	NO.432	NO.433	NO.434	NO.435	NO.436	NO.437	NO.438	NO.439			
地盤高	12.02	11.96	11.82	11.82	11.92	11.97	11.81	11.77	11.74	11.65	11.36	10.90	10.35	9.69	8.87	8.62	9.15			
土かぶり	8.19	8.11	7.95	7.97	8.05	7.98	7.91	7.86	7.81	7.70	7.40	6.93	6.36	5.69	4.86	4.59	5.11			
管底高	1.458	1.472	1.482	1.484	1.498	1.512	1.527	1.541	1.555	1.569	1.583	1.597	1.611	1.625	1.639	1.653	1.668			
追加距離	848.000	850.000	851.146	852.000	854.000	856.000	858.000	860.000	862.000	864.000	866.000	868.000	870.000	872.000	874.000	876.000	878.000			

	行政区界
	処理分区界
	幹線・準幹線
	中間マンホール
	接続マンホール
	流入マンホール
	下水の流れ方向