
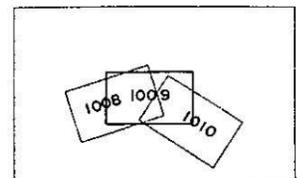


荒川左岸南部流域下水道台帳図


図面番号 1009 (芝川準幹線)

埼玉県


浦和市 平面図 1:500

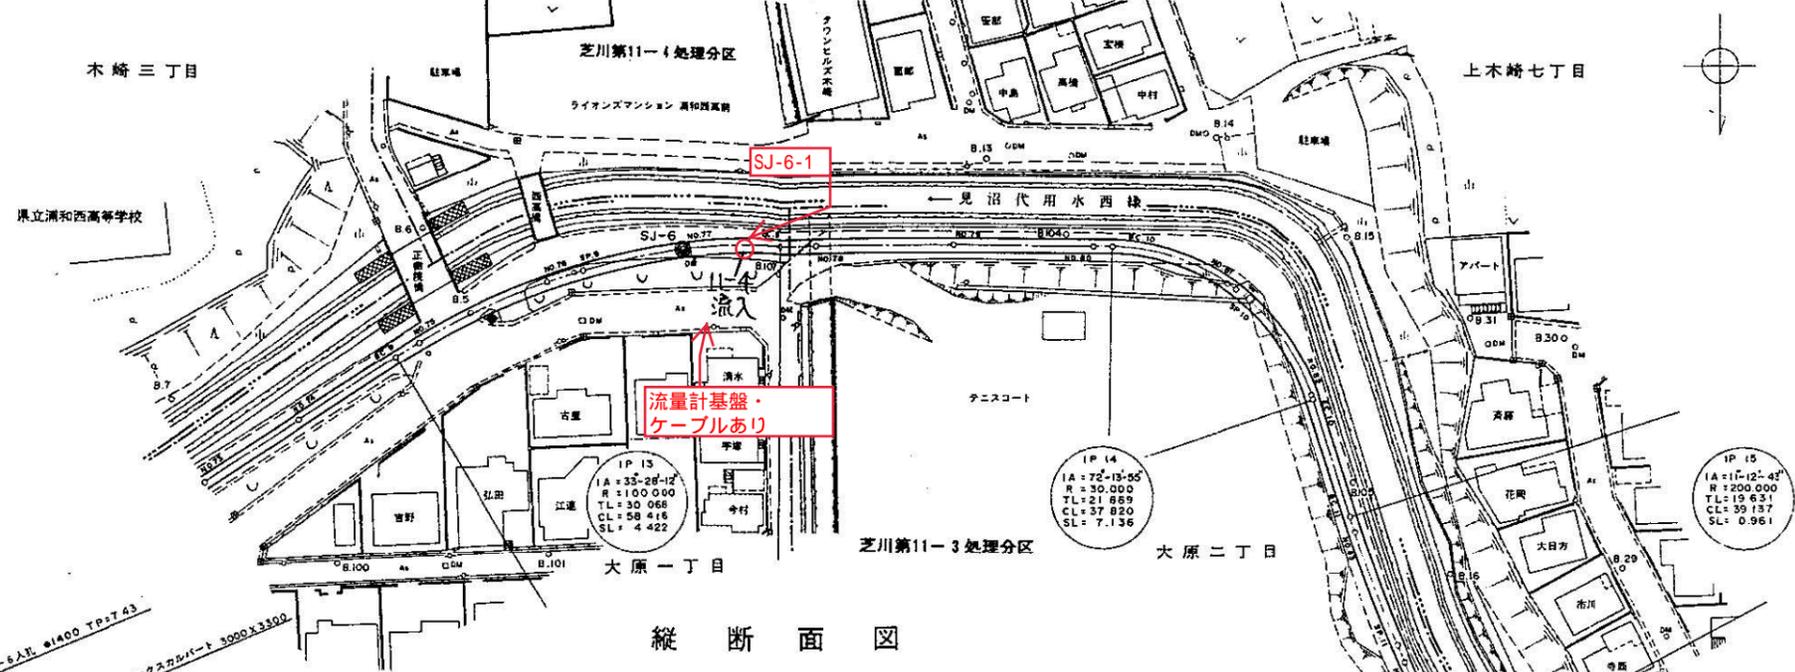

管渠断面図 1:50

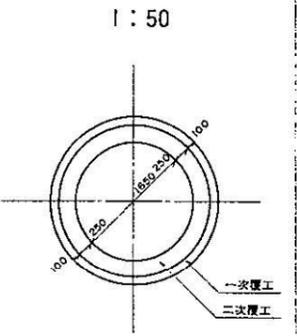

縦断面図

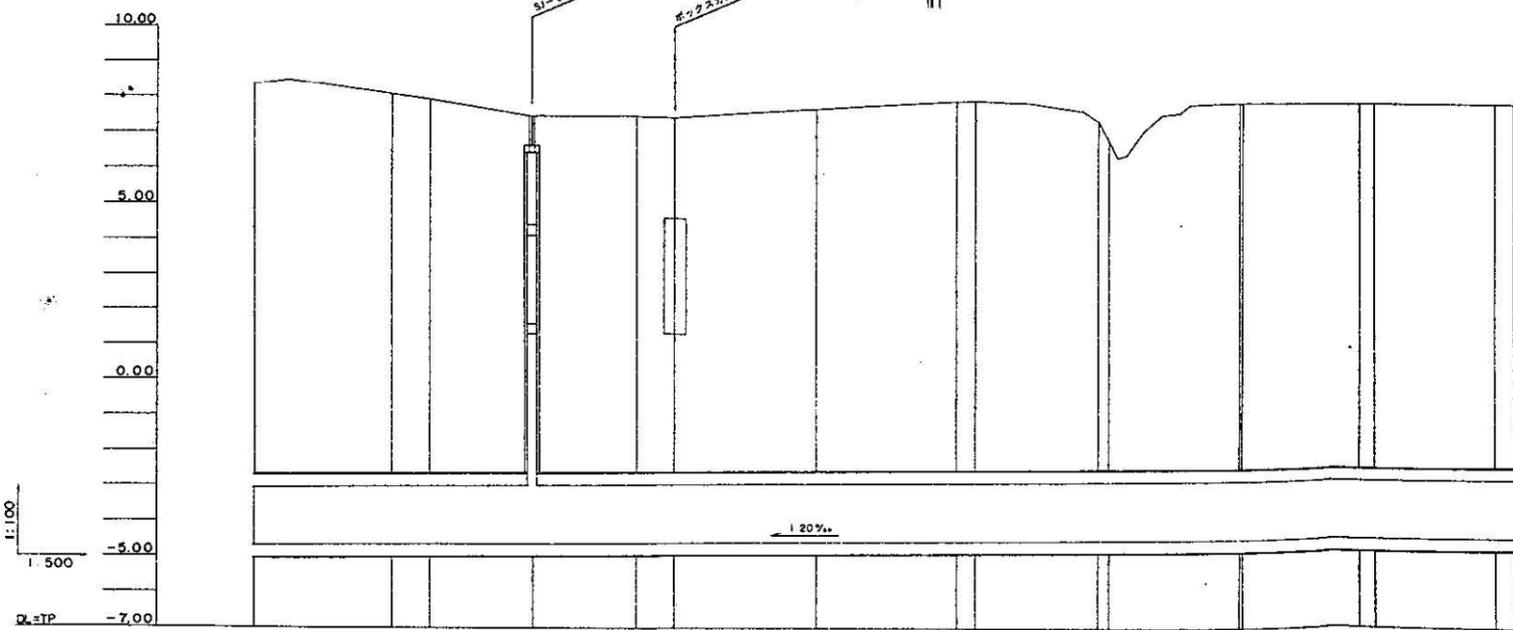

標高	管渠区間									
	NO.75	NO.76	SP.9	NO.77	EC.9	NO.78	NO.79	NO.80	BC.10	SP.10
地盤高	8.32	8.01	7.88	7.43	7.43	7.39	7.63	7.86	7.88	7.76
土かぶり	11.00	10.67	10.93	10.05	10.05	10.22	10.43	10.44	10.34	10.35
管底高	-4.680	-4.682	-4.654	-4.682	-4.619	-4.612	-4.591	-4.568	-4.561	-4.539
追加距離	4.99.09	5.19.09	5.24.46	5.39.09	5.53.66	5.59.09	5.78.09	5.99.09	6.10.72	6.20.65
標高	NO.75	NO.76	SP.9	NO.77	EC.9	NO.78	NO.79	NO.80	BC.10	SP.10

(水準点)
埼玉県基標番号

凡例	
---	行政区界
---	処理分区界
---	幹線・準幹線
○	中間マンホール
□	接続マンホール
⊕	流入マンホール
→	下水の流れ方向