

# 南部流域下水道台帳図

図面番号 1012


(南部幹線)

埼玉県

## 平面図


1:500

戸田市  
美女木東二丁目

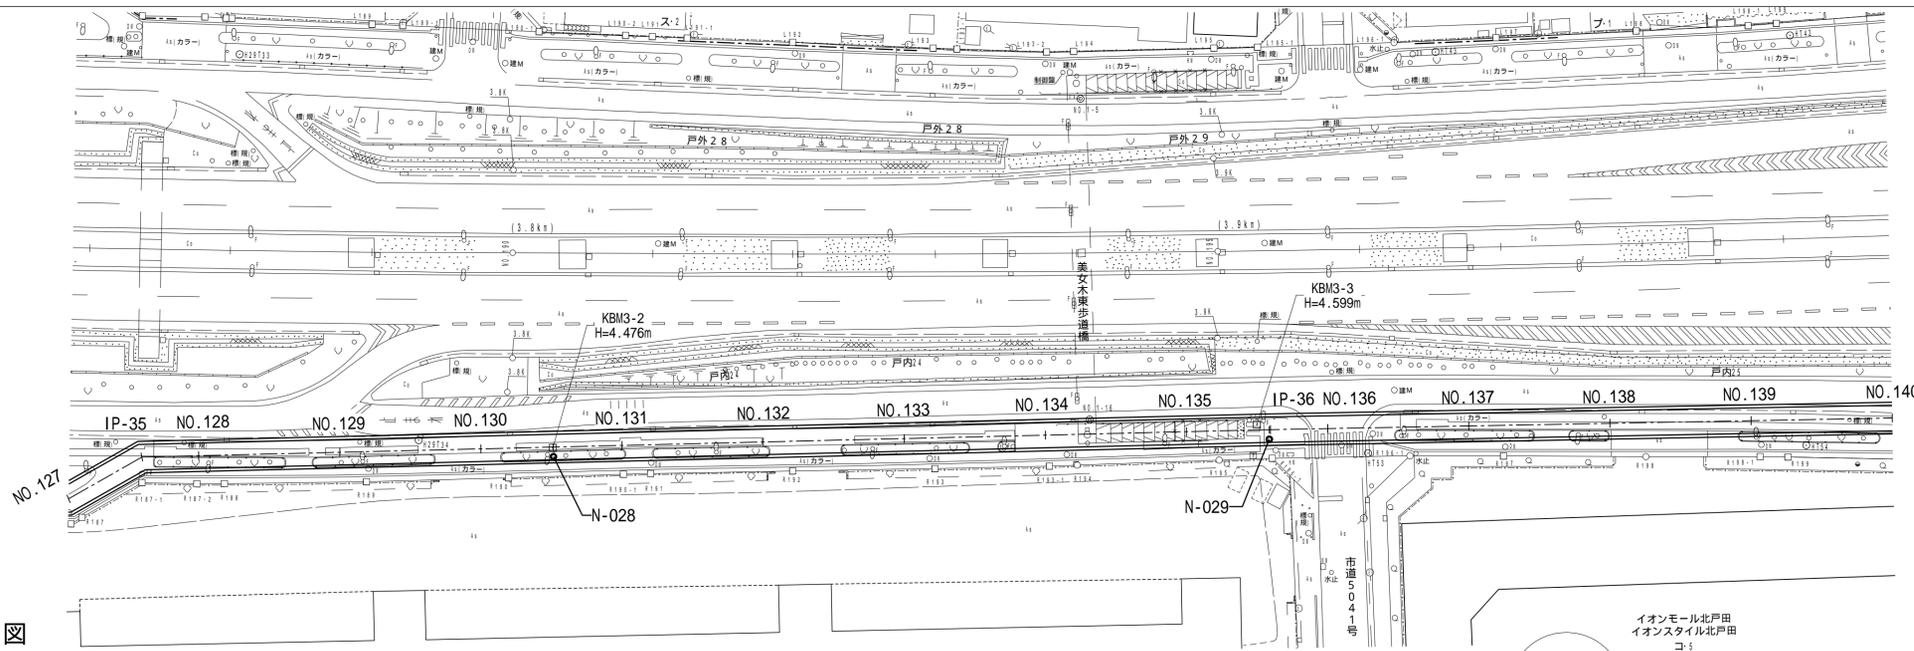


## 管渠断面図

1:100

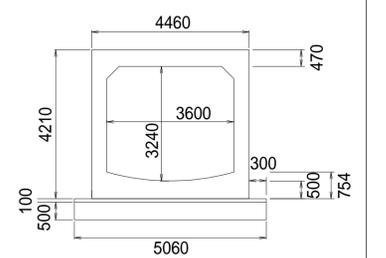

## 縦断面図

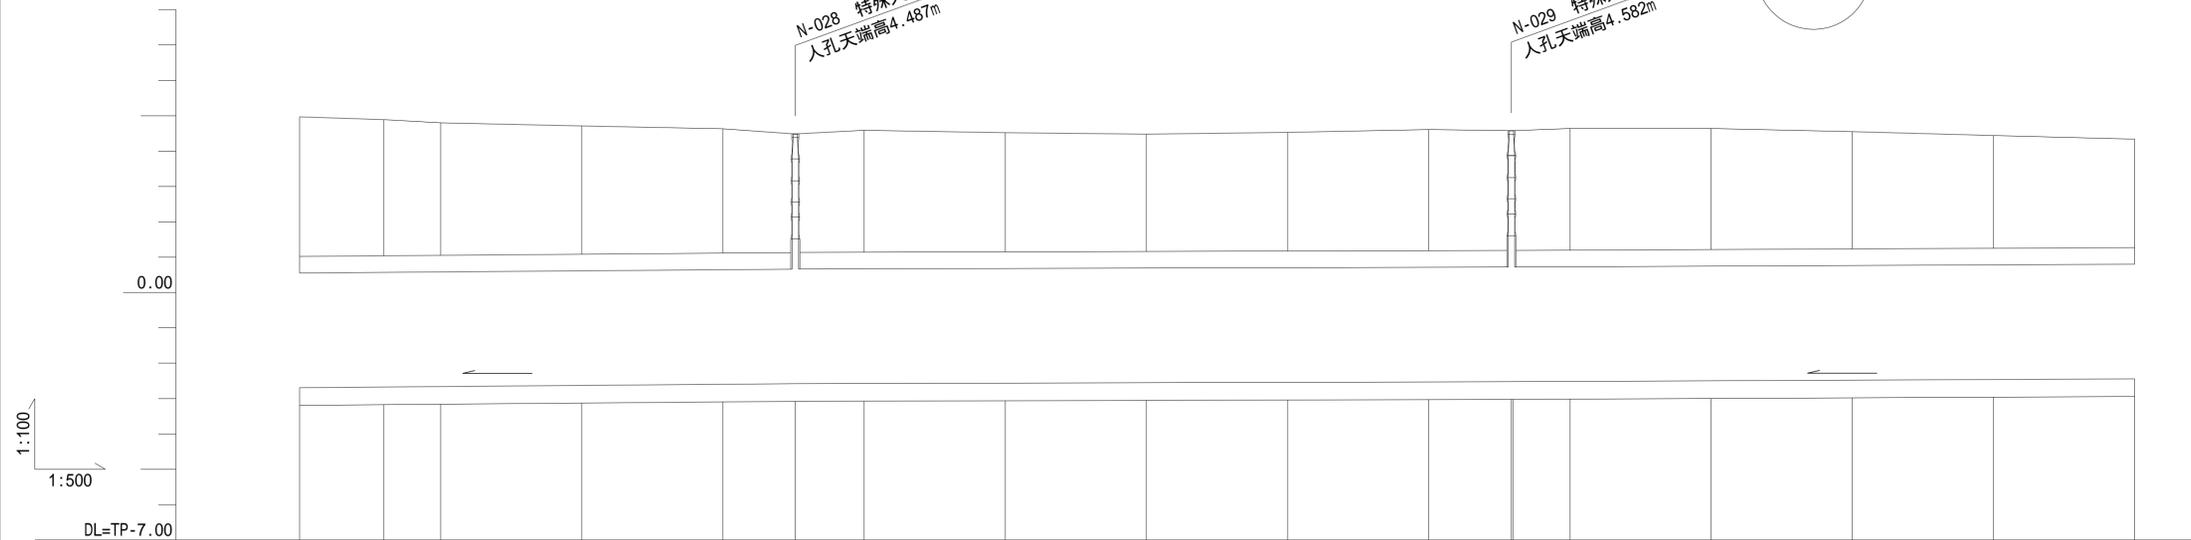

• 3600 x 3240mm 1.63% 101.317m      • 3600 x 3240mm 0.54% 101.455m      • 3600 x 3240mm 0.92% 133.096m

地盤高	4.97	4.89	4.80	4.71	4.63	4.49	4.59	4.52	4.48	4.53	4.61	4.58	4.58	4.64	4.64	4.55	4.44	4.34
土かぶり	3.95	3.85	3.75	3.63	3.51	3.36	3.45	3.37	3.32	3.36	3.43	3.39	3.39	3.44	3.43	3.32	3.19	3.07
管底高	-2.691	-2.672	-2.659	-2.626	-2.594	-2.577	-2.572	-2.561	-2.550	-2.539	-2.528	-2.522	-2.522	-2.514	-2.496	-2.478	-2.459	-2.441
追加距離	NO.127-2540.00	IP-35-2551.95	NO.128-2560.00	NO.129-2580.00	NO.130-2600.00	N-028-2610.24	NO.131-2620.00	NO.132-2640.00	NO.133-2660.00	NO.134-2680.00	NO.135-2700.00	N-029-2711.70	IP-36-2711.90	NO.136-2720.00	NO.137-2740.00	NO.138-2760.00	NO.139-2780.00	NO.140-2800.00
測点	NO.127	IP-35	NO.128	NO.129	NO.130	N-028	NO.131	NO.132	NO.133	NO.134	NO.135	N-029	IP-36	NO.136	NO.137	NO.138	NO.139	NO.140

(水準点)  
埼玉県基準番号  
478 T.P=5.213m(2021.1.1)

(水準点)  
埼玉県基準番号  
9 T.P=3.546m(2021.1.1)

凡例	
—	行政区界
—	処理分区界
—	幹線・準幹線
○	中間マンホール
●	接続マンホール
⊙	流入マンホール
→	下水の流れ方向