荒川左岸南部再生水供給管台帳図

図面番号1007

（再生水供給管）

埼玉県

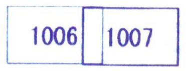

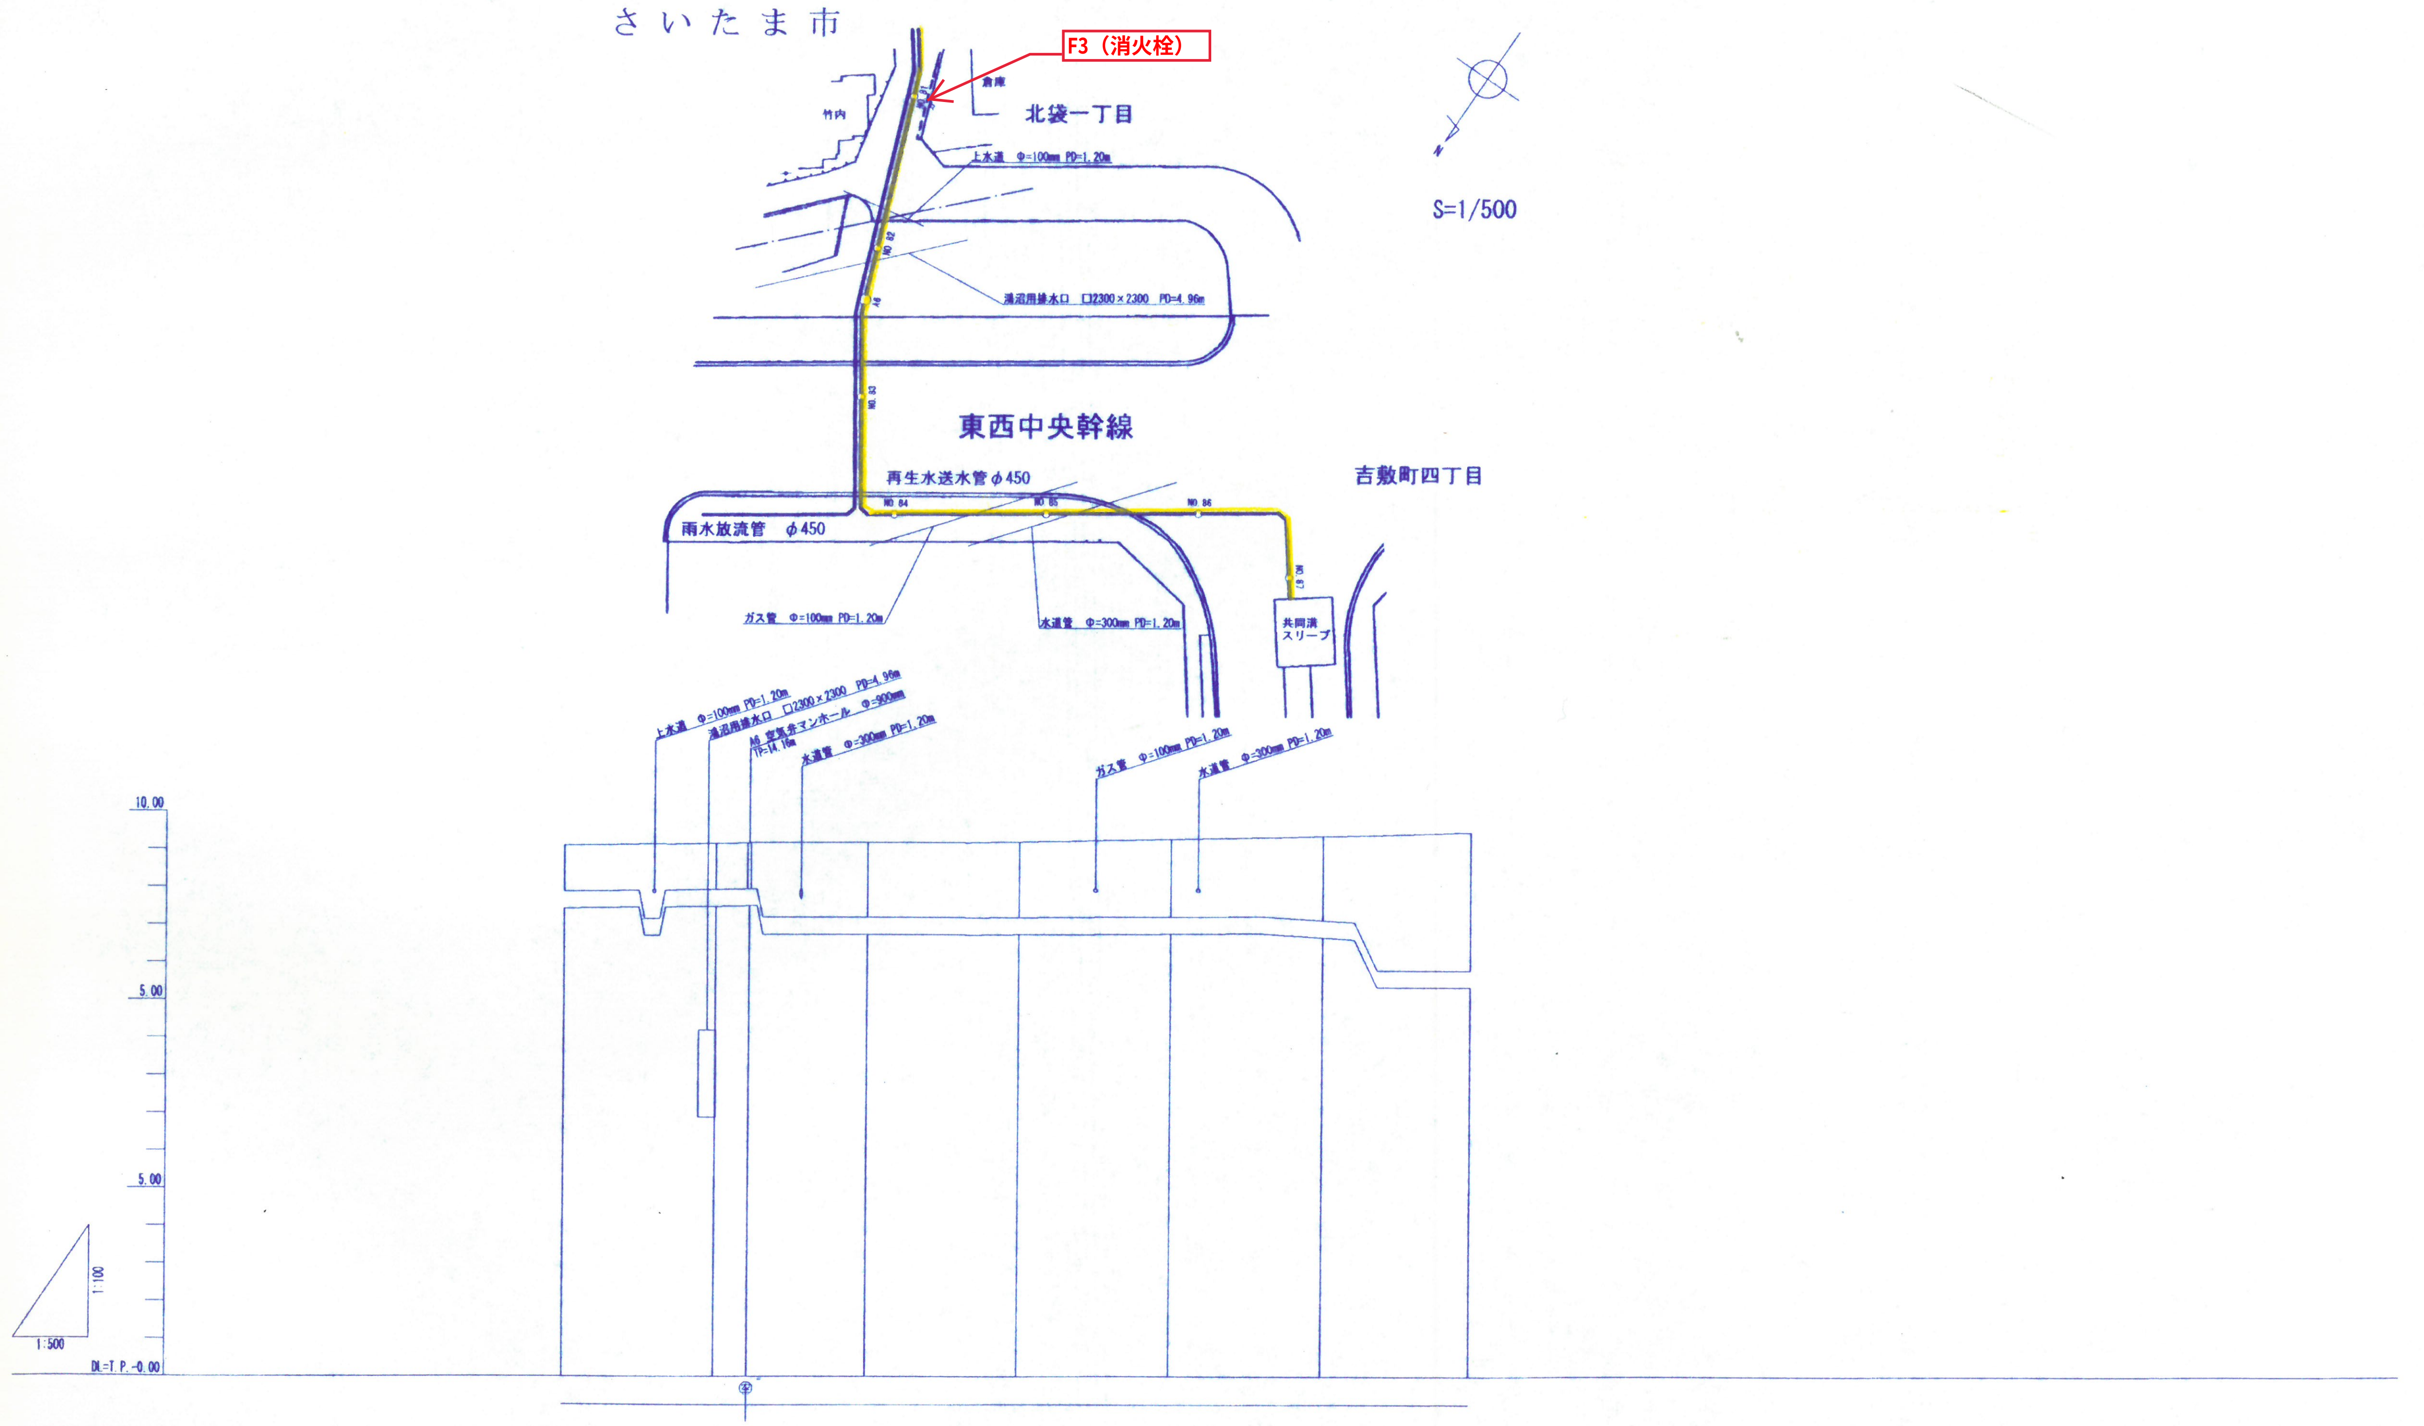
さいたま市
F3（消火栓）
倉庫
竹内
北袋一丁目
上水道 Φ=100mm PD=1.20m
NO.81
NO.82
A6
湯沼用排水口 □2300×2300 PD=4.96m
NO.83
東西中央幹線
再生水送水管 φ450
雨水放流管 φ450
NO.84
NO.85
NO.86
NO.87
吉敷町四丁目
共同溝スリーブ
ガス管 Φ=100mm PD=1.20m
水道管 Φ=300mm PD=1.20m
N
S=1/500
上水道 Φ=100mm PD=1.20m
湯沼用排水口 □2300×2300 PD=4.96m
A6 空気弁マンホール Φ=900mm
TP=14.16m
水道管 Φ=300mm PD=1.20m
ガス管 Φ=100mm PD=1.20m
水道管 Φ=300mm PD=1.20m
10.00
5.00
5.00
1:100
1:500
DL=T.P.-0.00
空

地盤高	14.11	14.15	14.16	14.16	14.19	14.26	14.34	14.46
土かぶり	1.21	1.21	1.20	1.98	1.99	2.05	2.22	3.68
管底高	12.478	12.484	11.556	11.733	11.744	11.769	11.677	10.361
追加距離	1620.000	1640.000	1644.381	1660.000	1680.000	1700.000	1720.000	1739.651
測点	NO.81	NO.82	A6	NO.83	NO.84	NO.85	NO.86	NO.86+19.651

凡例	
———	送水菅
㊋	水道用急速空気弁