


位置図

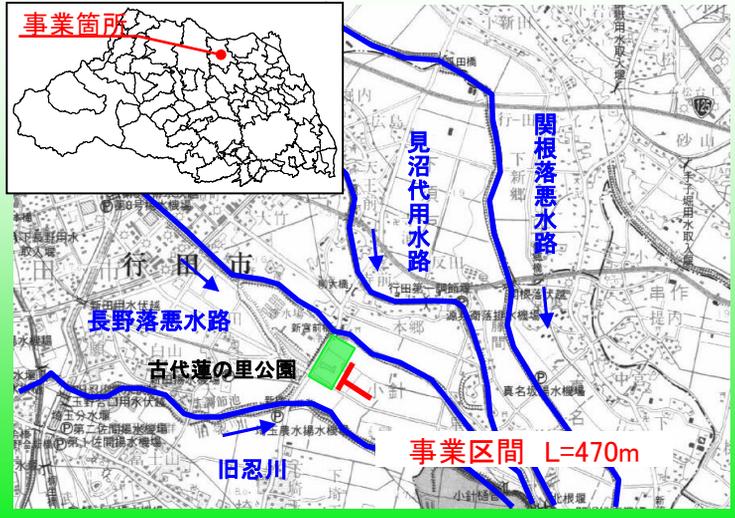


事業概要

事業期間	平成22年度
総事業費	50,000千円
工事延長	延長 L=470m
事業内容	護岸改修 L=470m
	遊歩道整備 L=225m
	フェンス設置 L=430m
	階段設置 1箇所

地域の声

護岸が整備されて安全になった。
水に親しむ場所ができた。

事業経緯

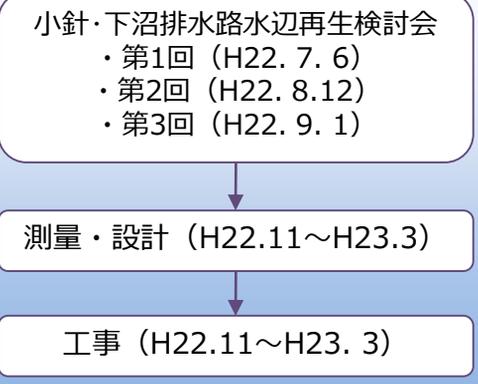

検討会メンバー
 田んぼアート米作り体験事業推進協議会、小針沼耕作組合、
 太田蓮友会、小針自治会、小針地区道路河川愛護会、
 元荒川上流土地改良区、行田市、県

地域活動

- ・地元自治会で花壇の手入れ等を実施
- ・排水路脇の田んぼでは毎年田んぼアート米作り体験事業を実施

整備の状況



整備テーマ・ポイント

水に親しむことができる、安らぎの空間の創出

- ポイント①：隣接する公園と一体化した、自然空間をつくる
- ポイント②：護岸を整備し、安全な通水を確保する
- ポイント③：安心して水辺に近づく場所をつくる


親水護岸



階段部を配置し、安心して水路に降りられるようにしました。


平面図

行田市大字小針字大沼地内

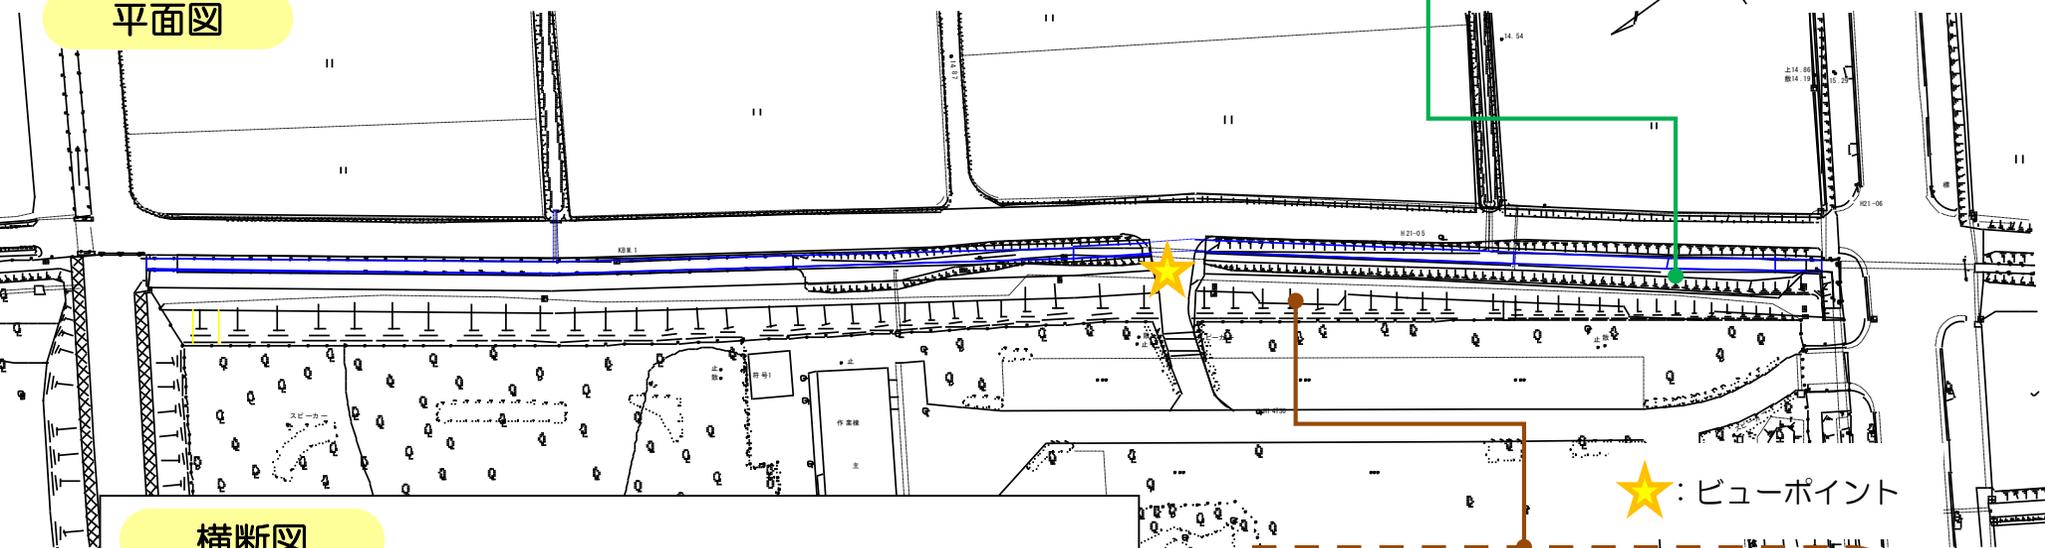

★：ビューポイント

横断図

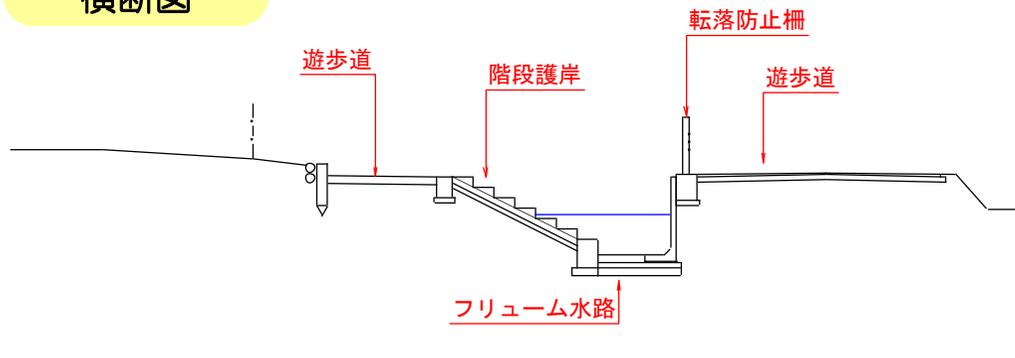

水辺を散策できる遊歩道

隣接する「古代蓮の里公園」から水辺に親しむ事ができるように、水路脇の遊歩道を整備しました。
また、ベンチも設置し休憩ができるようにしました。

