


埼玉県行田浄水場平面図

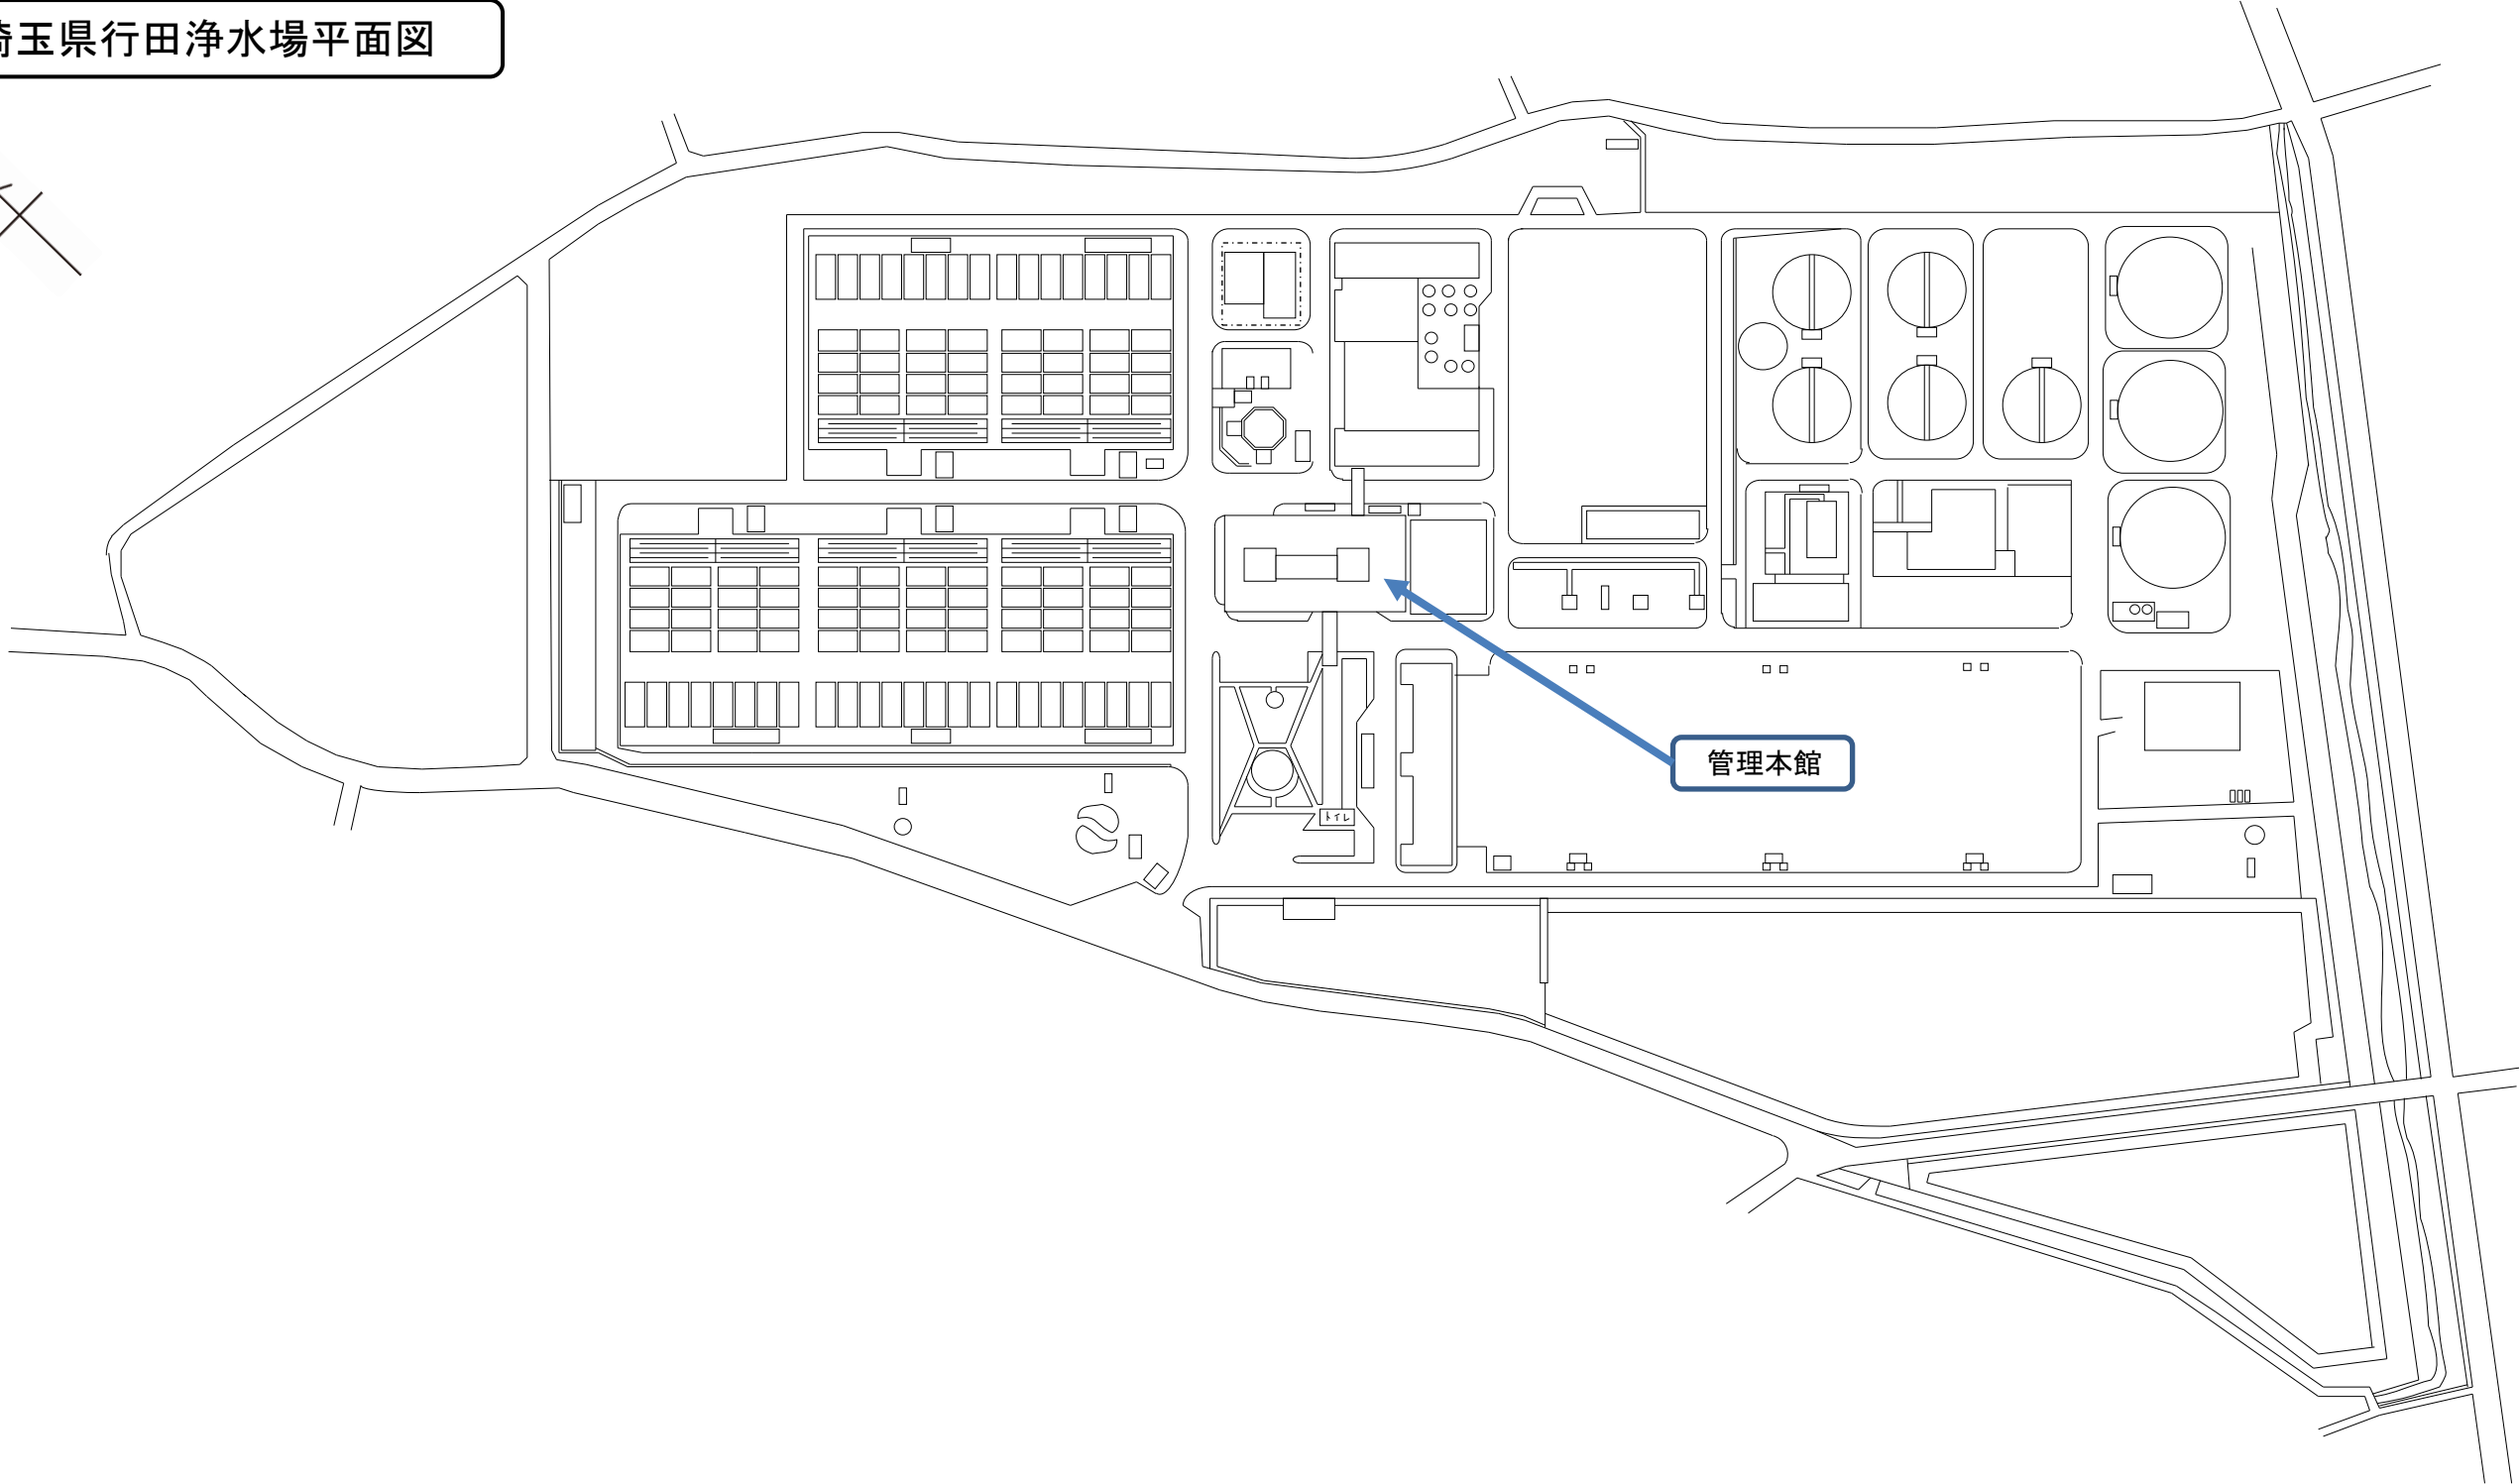

管理本館