



春日部地方庁舎配置図（北）

春日部地方庁舎平面図

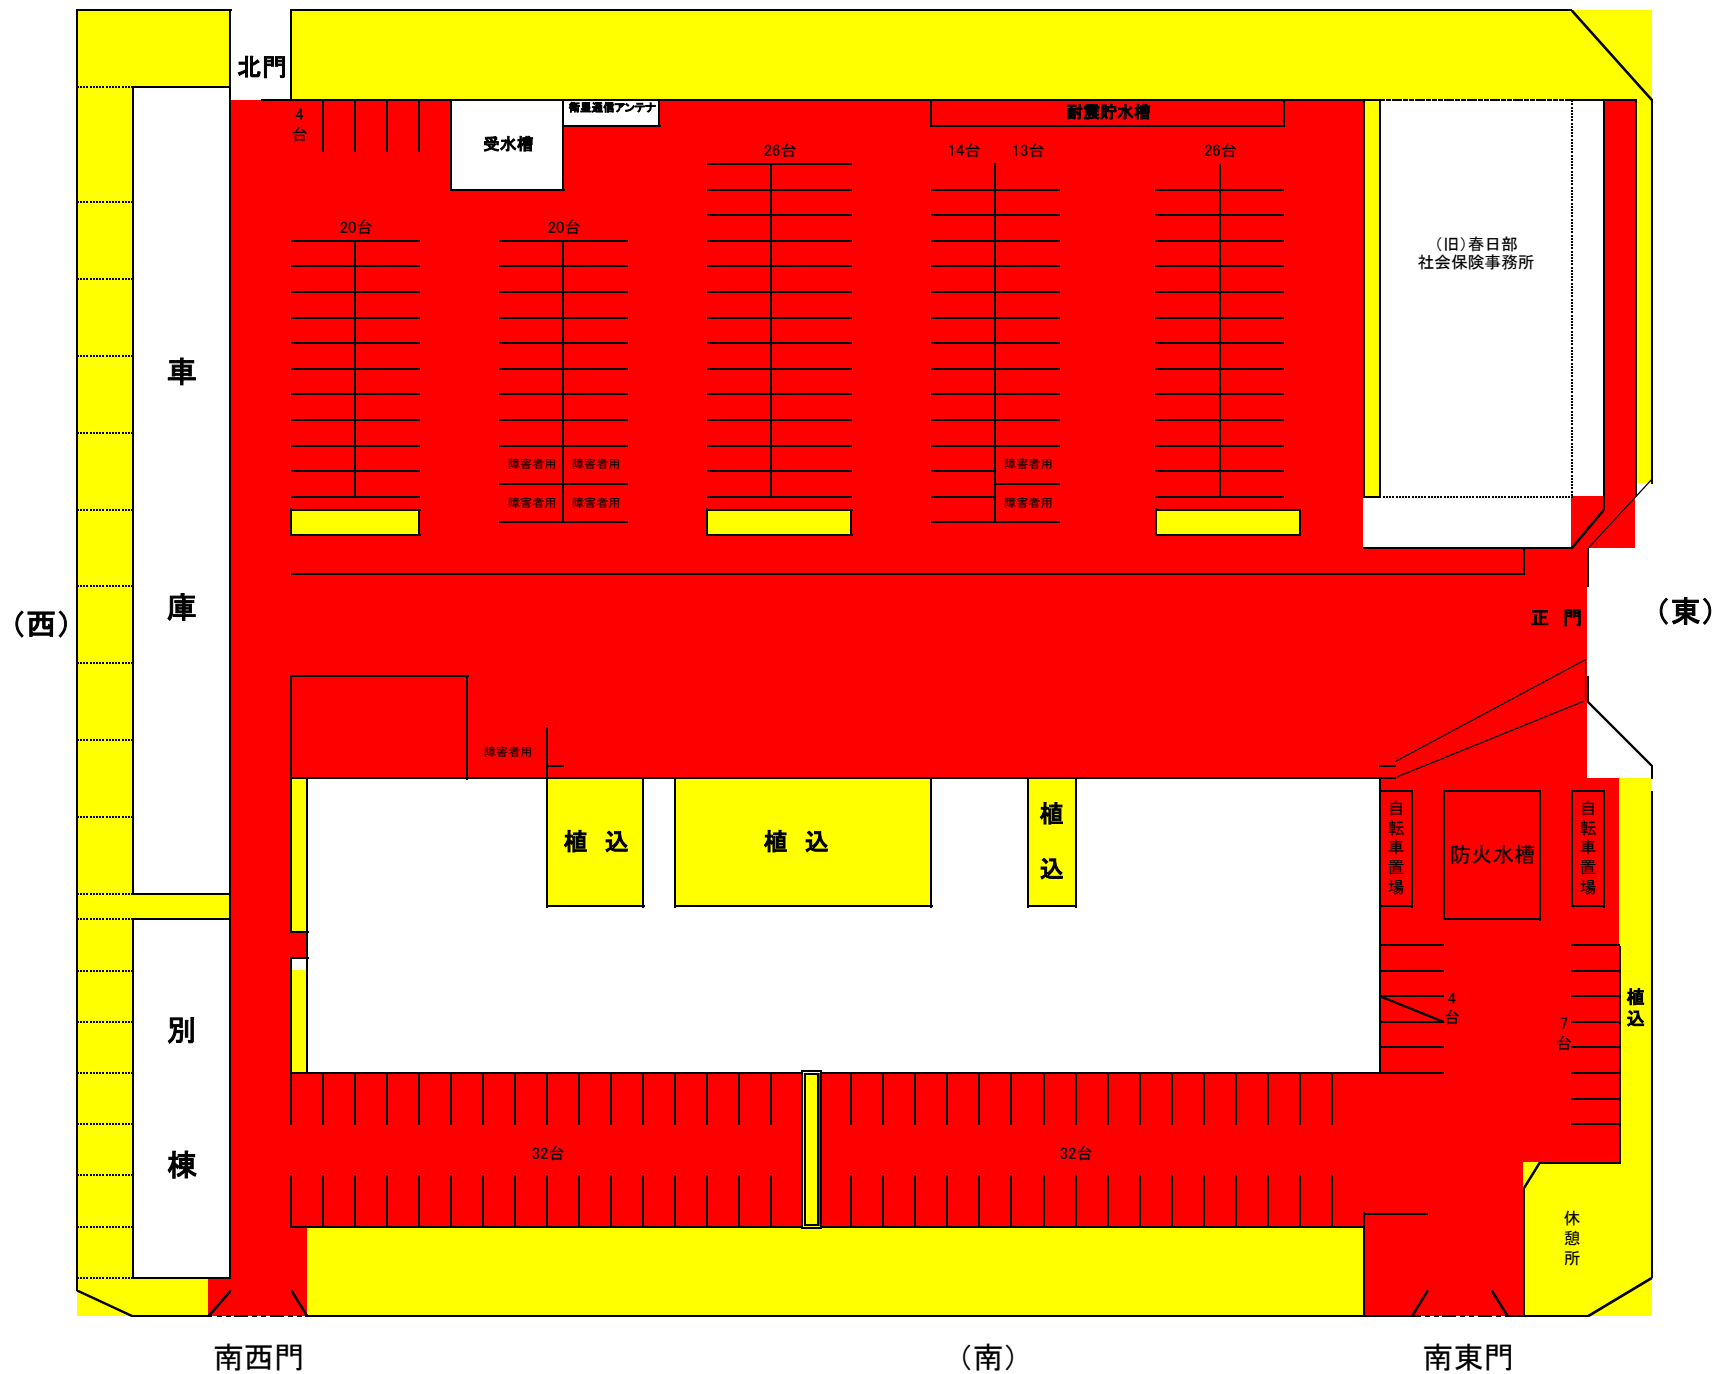

春日部地方庁舎平面図

本棟(1、2、3階)

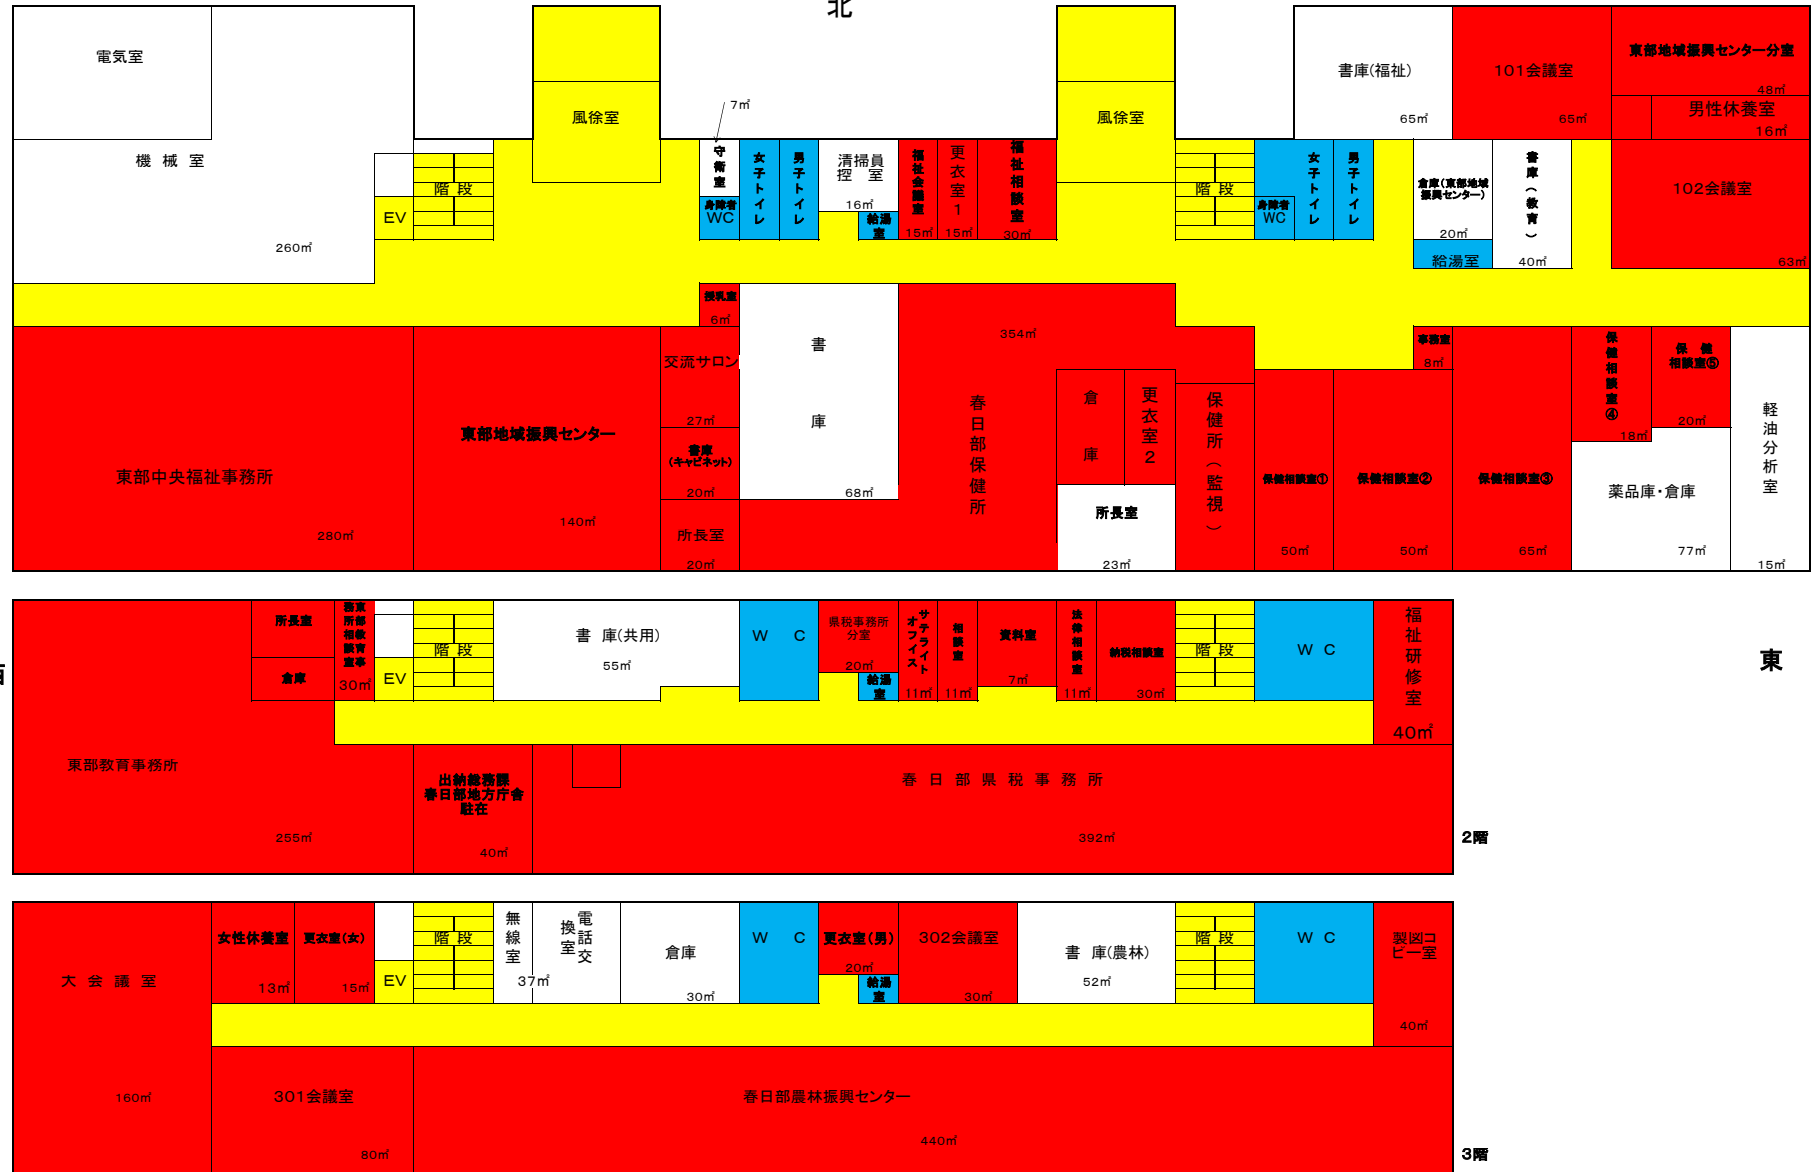

春 日 部 地 方 庁 舎 別 棟

2階

第5物品庫	第4物品庫	第3物品庫	第2物品庫	土壤診斷室	農林実験室	農林倉庫		
				第1物品庫				
37m ²								

南

1 階

自転車駐輪場・倉庫	保健所書庫	喫煙スペース	倉庫(農林)	倉庫 (保健所)	

北

