




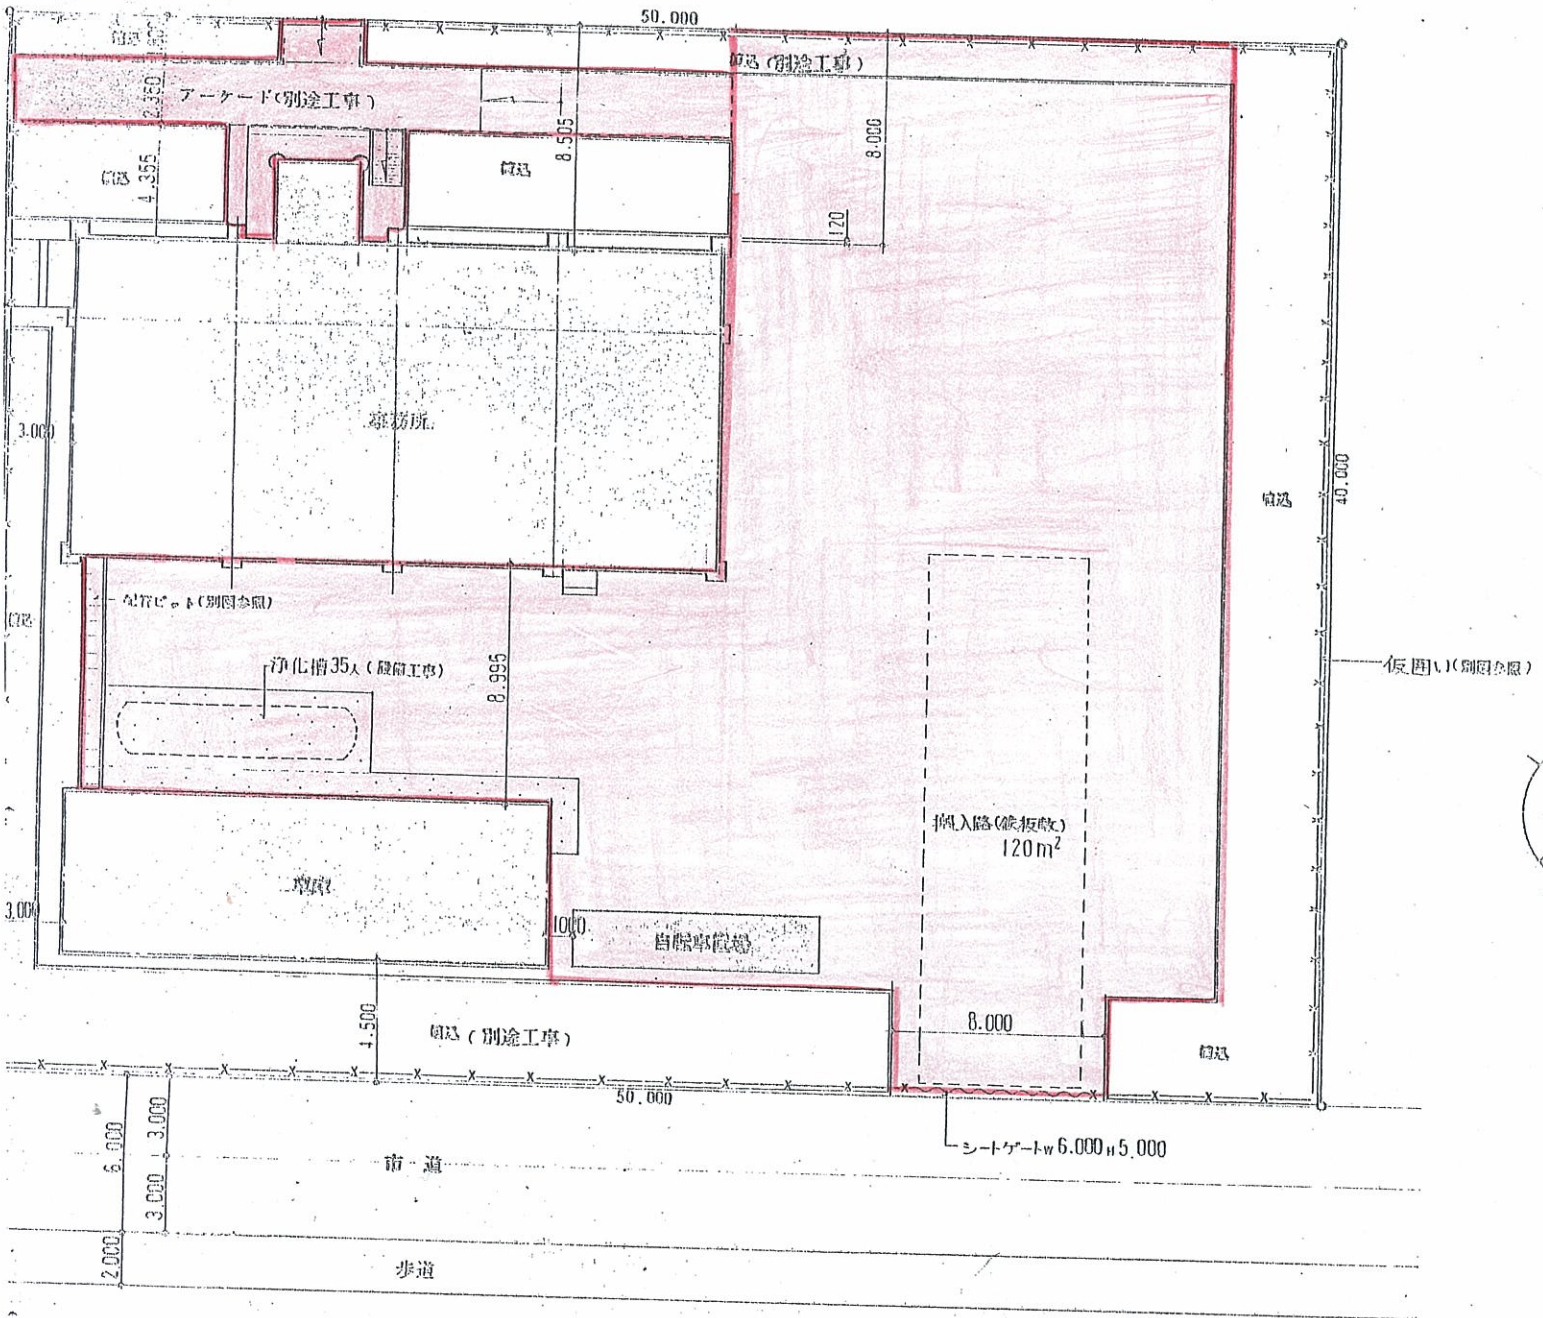

※ 構内清掃(舗装部分) --- 赤

配 置 図 1/200

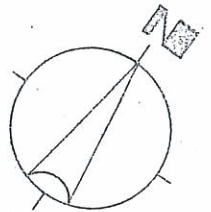


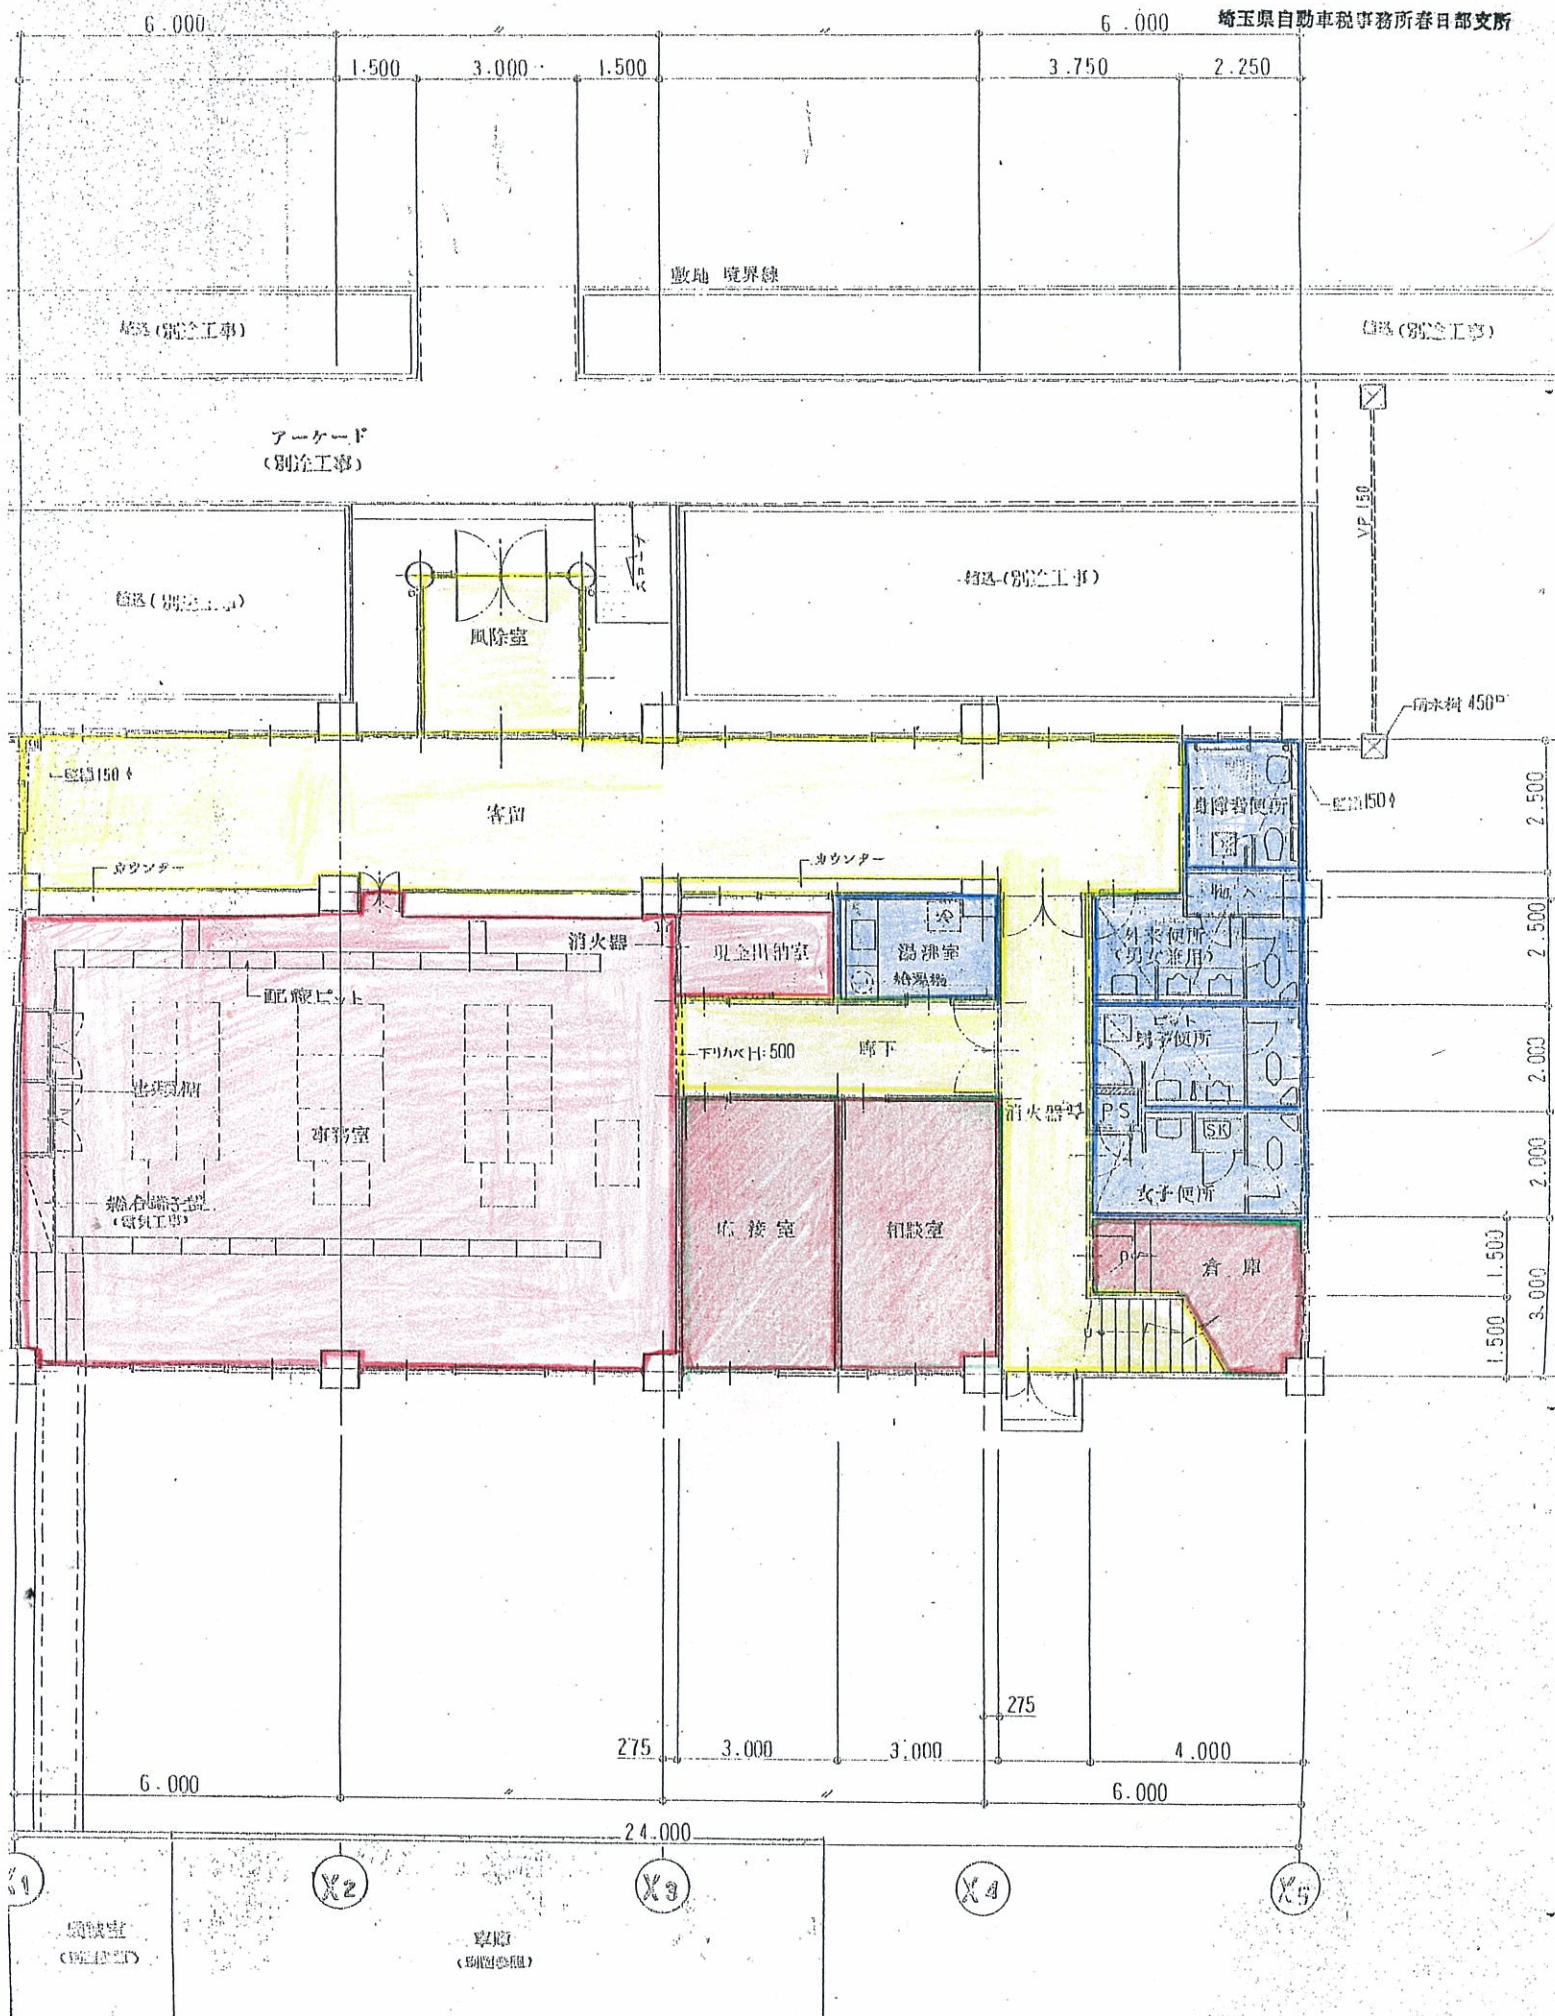

1 階 平 面 図 1/100

1階平面図 1/100

埼玉県自動車税事務所春日部支所

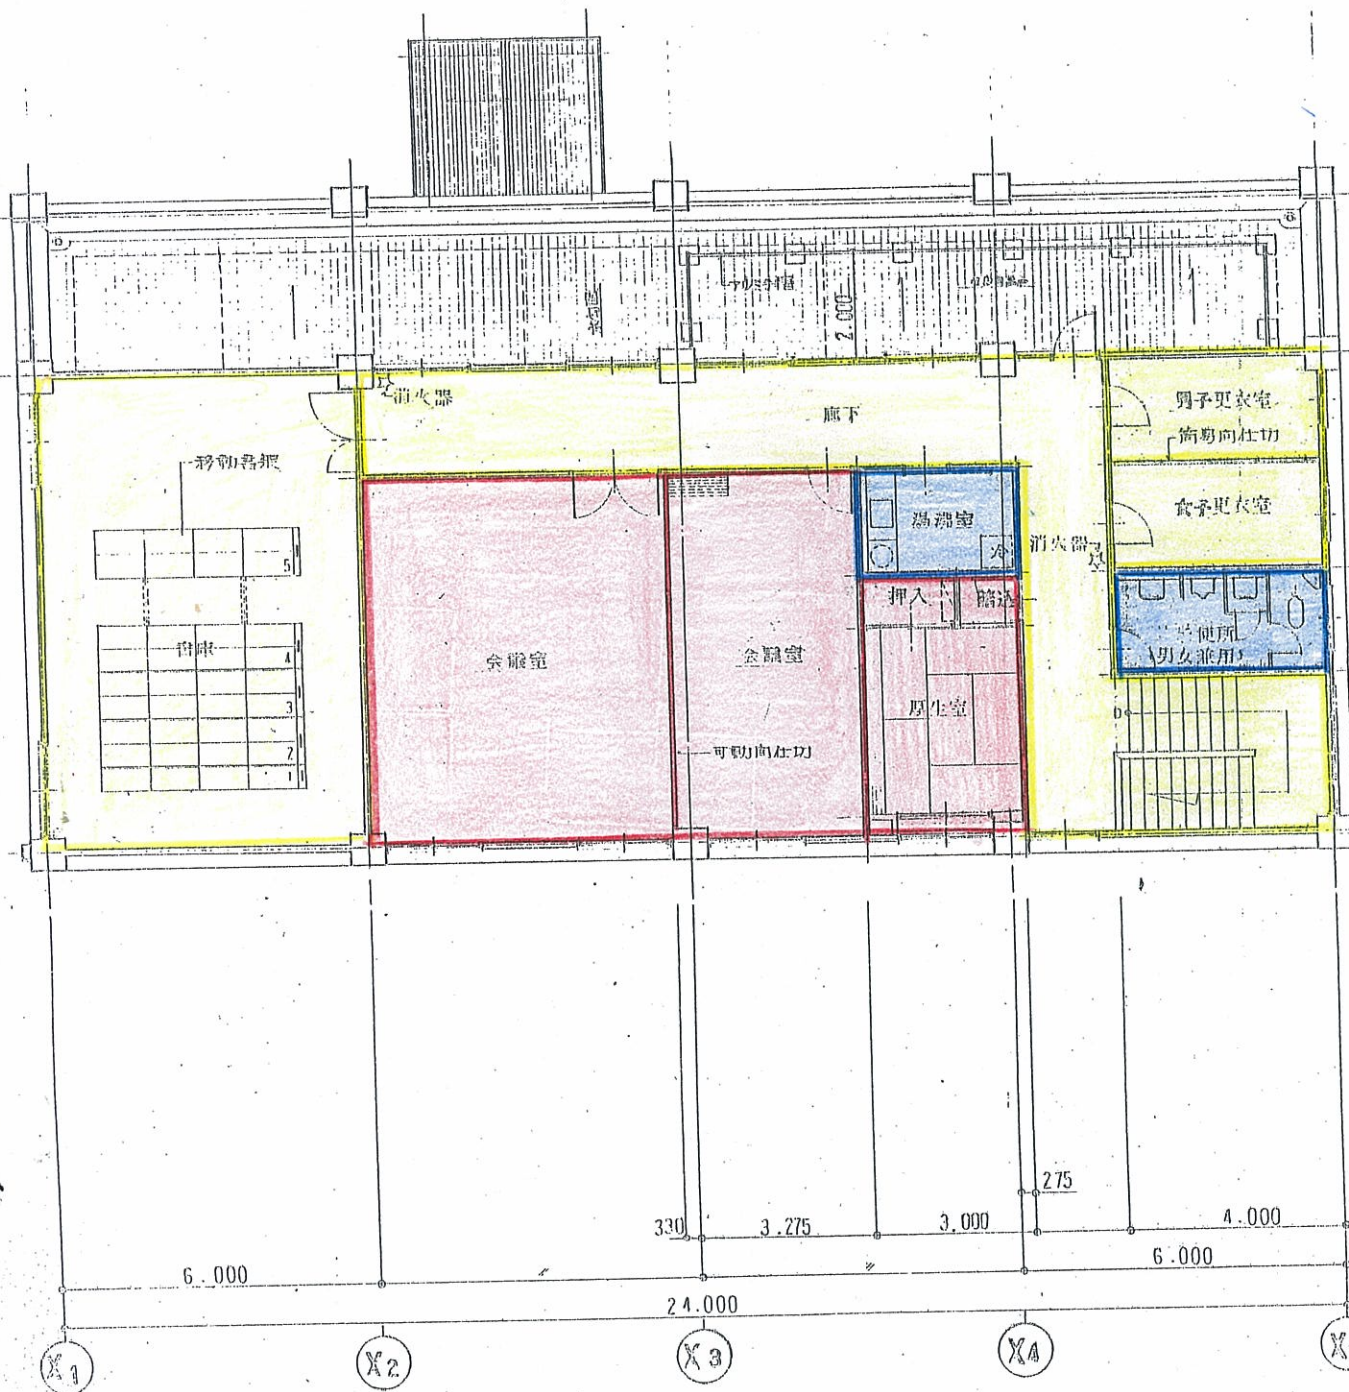

PS 内
☆ 第7


2階平面図 1/100

図 5	埼玉県自動車税事務所
平成11年7月	建築士事務所 埼玉県建設(4)第5
図尺 1/100	1級建築士第51301号 監


図尺 1/100 1級建築士第51301号 監




南 立面図 1/100

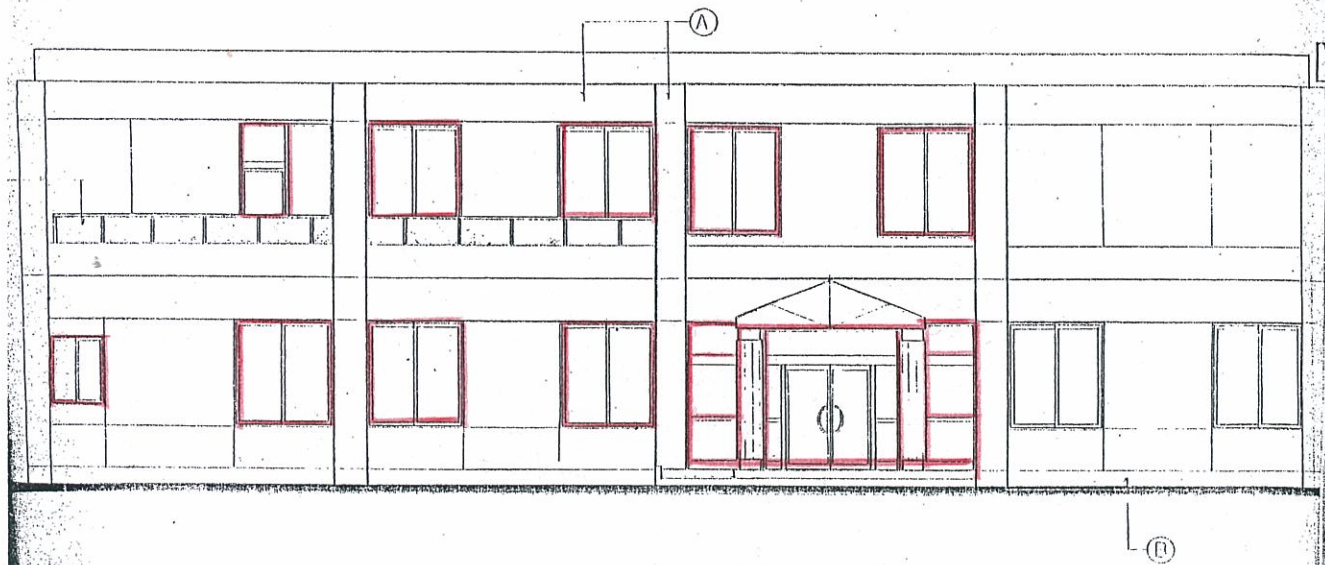


北 立面図 1/100

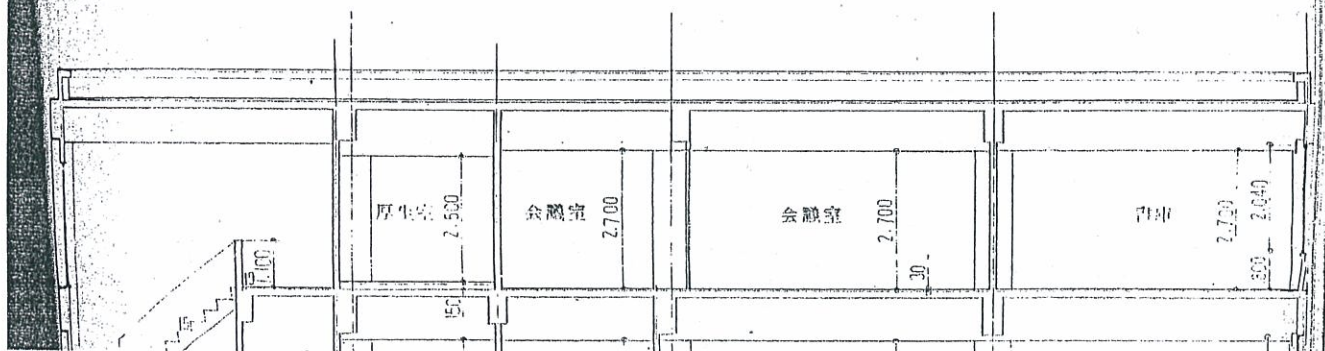

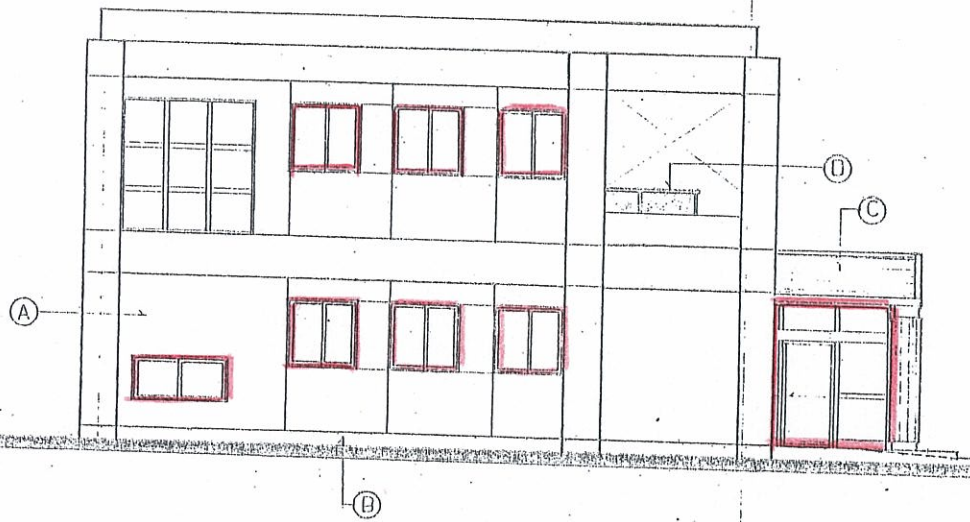

西立面図 1/100

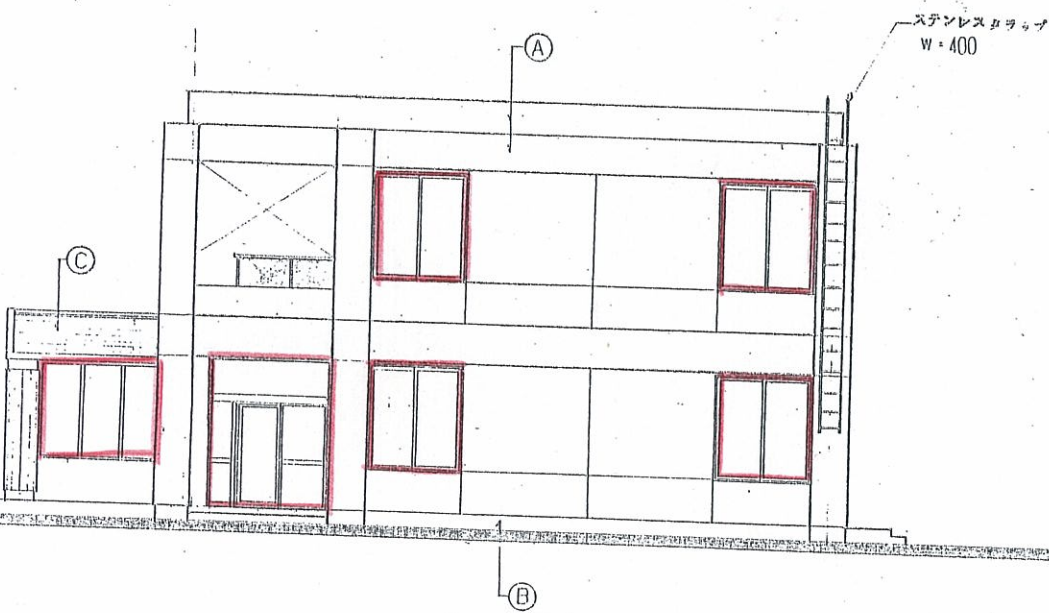

東立面図 1/100

仕上リスト	
①	コンクリート打壁シ、上 流、漏れ、防水、耐火性、等、 防水モルタル金網、上
②	流、漏れ、防水、耐火性、等、 0.4mm厚鋼板、直上り付
③	アルミ製タラップ H=1,000mm

