

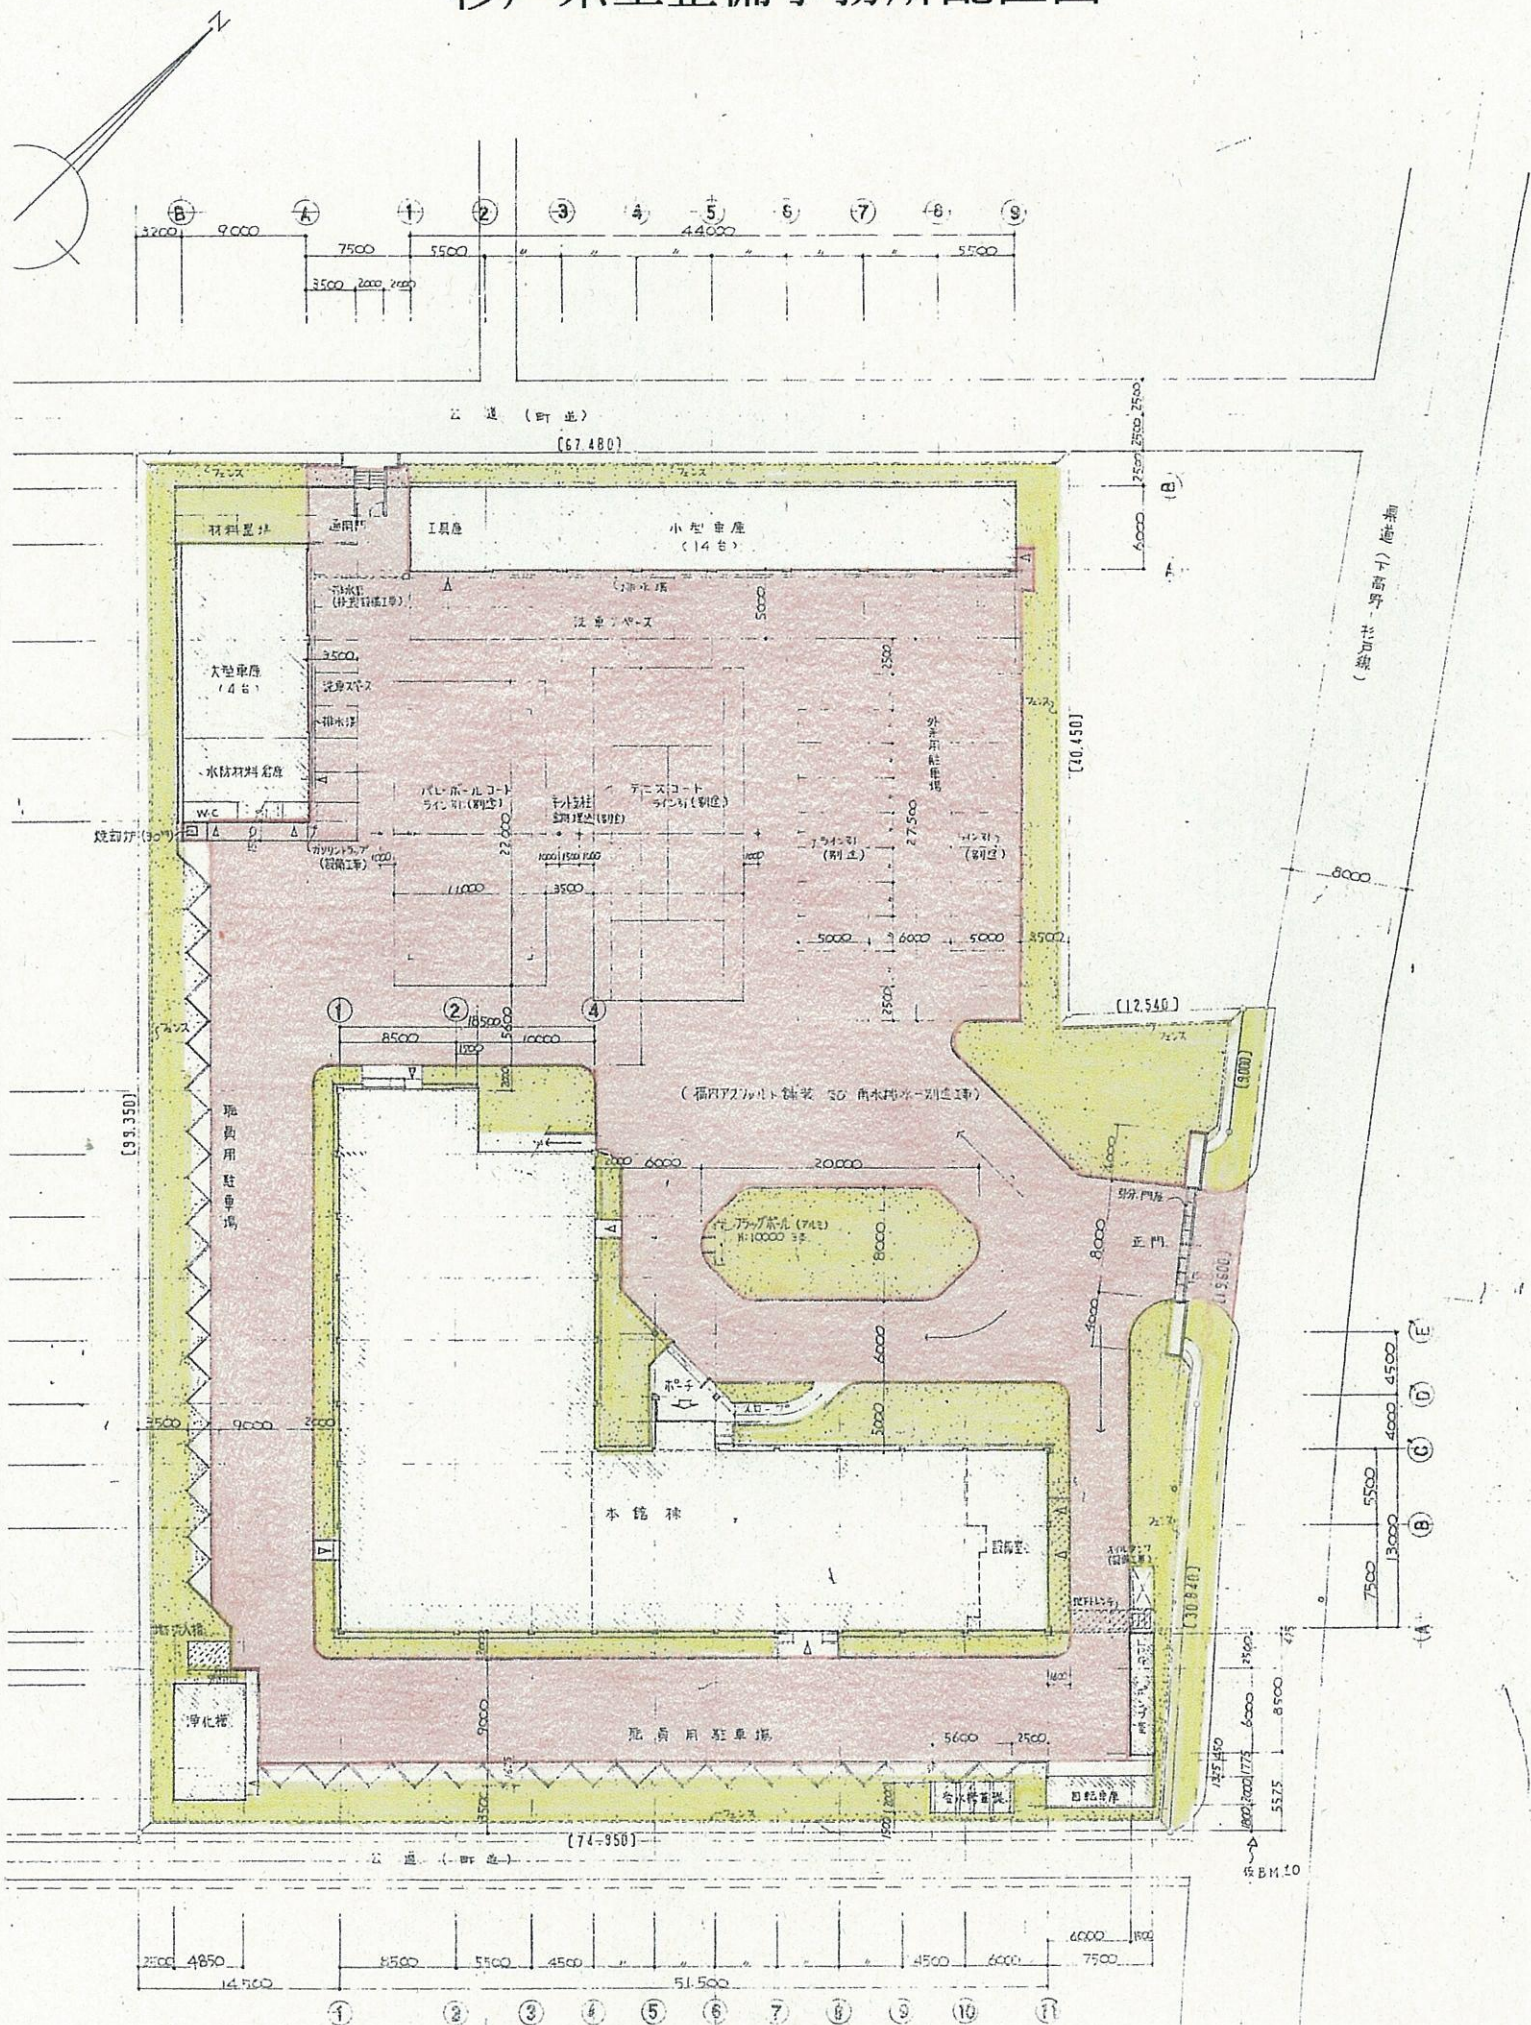


# 杉戸県土整備事務所配置図

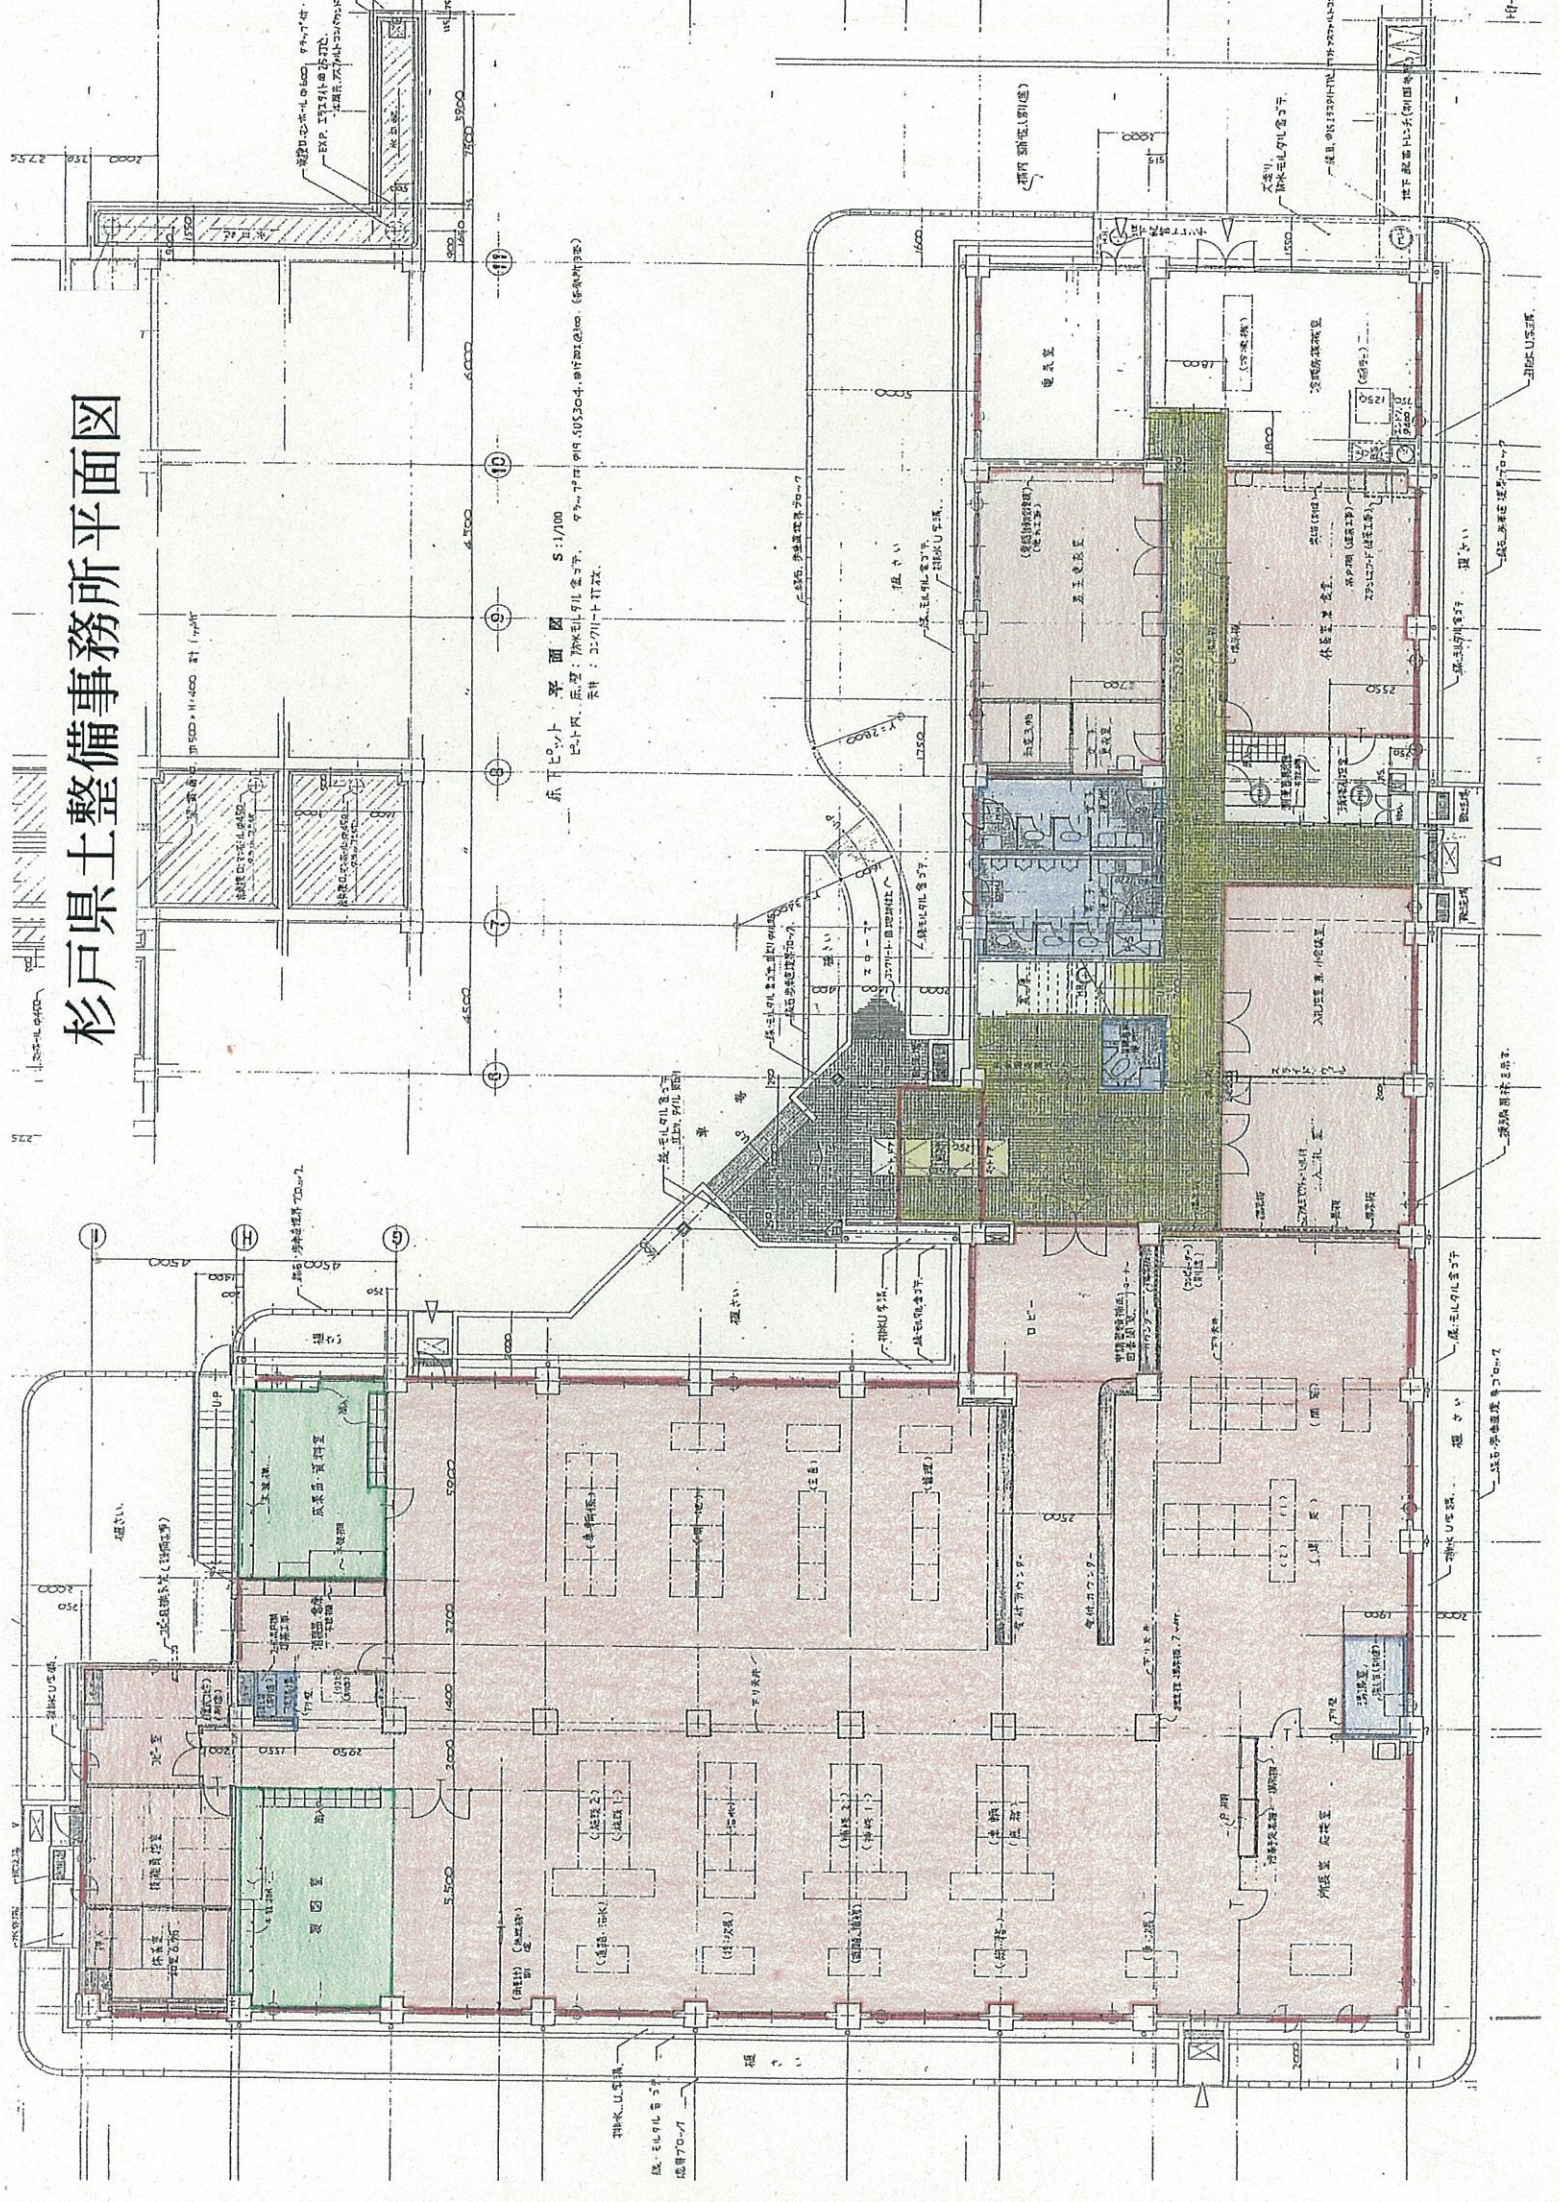

[illegible][illegible]

杉戸県土整備事務所平面図

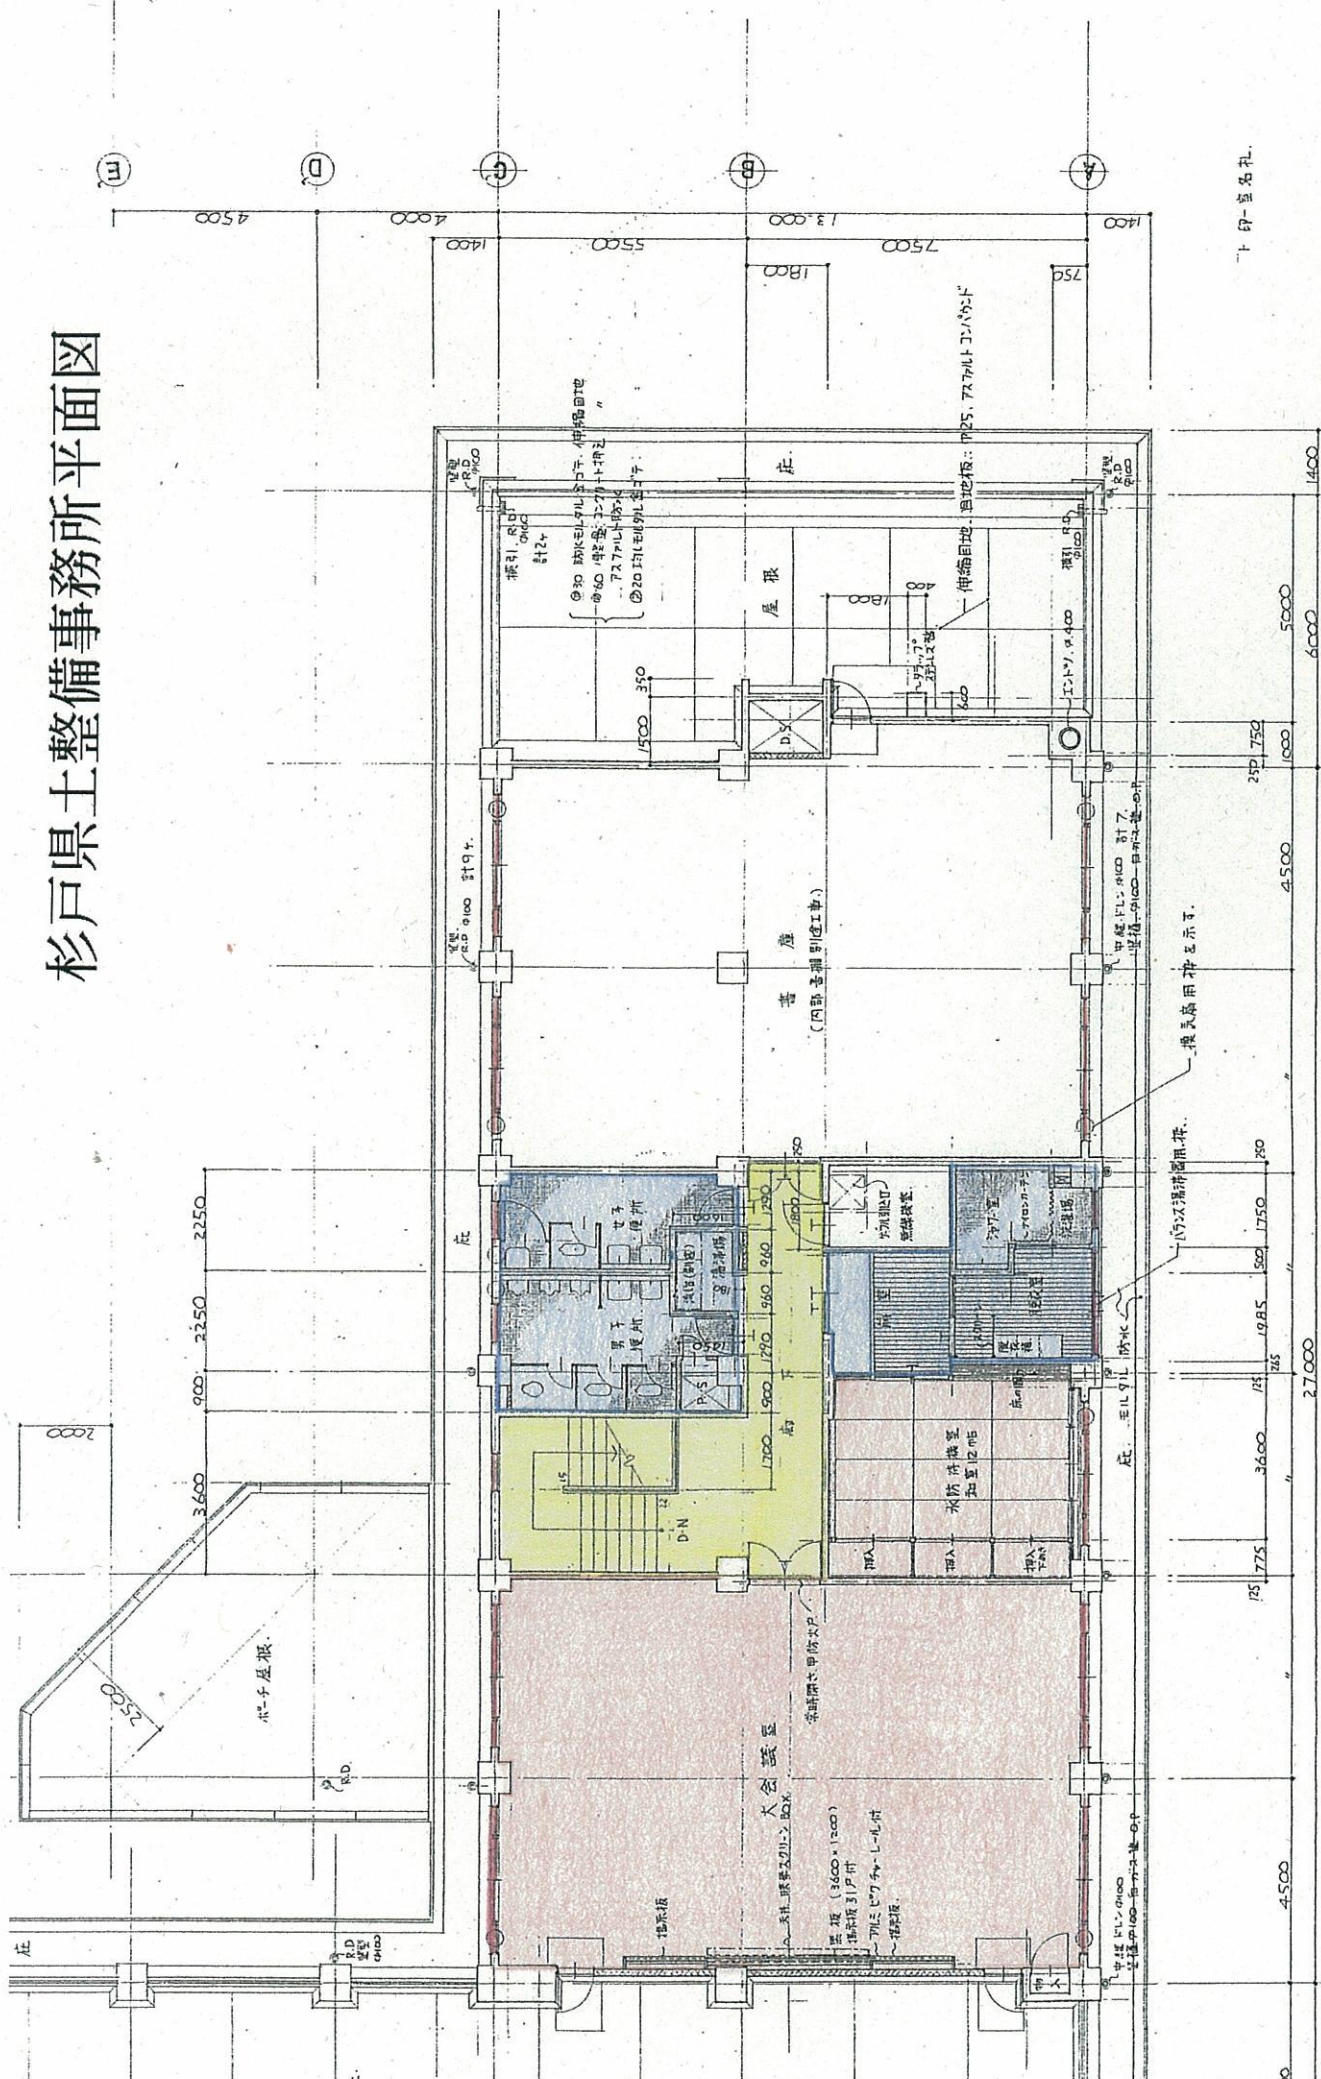

2階平面図  $S:1/100$


上印一室名礼... 95...

鉄筋コンクリート造 壁、柱  
コンクリートブロック造 壁  
木造または鉄骨造 壁  
欄干等は切妻またはスクリン

|                                                                                     |                                                                                     |                                                                                     |                                                                                     |                                                                                     |
|-------------------------------------------------------------------------------------|-------------------------------------------------------------------------------------|-------------------------------------------------------------------------------------|-------------------------------------------------------------------------------------|-------------------------------------------------------------------------------------|
| 技 監                                                                                 | 警 署 課 長                                                                             | 課 長 補 佐                                                                             | 支 隊 課 長                                                                             | 保 員                                                                                 |
|  |  |  |  |  |

|                                   |                  |
|-----------------------------------|------------------|
| 埼玉県杉戸土木事務所建築工事                    | 設計図              |
| 2階、屋階平面図                          | S 1/100          |
| 興石一級建築士事務所<br>1級建築士登録16993号 興石 一級 | 昭和<br>平 示<br>A 6 |


# 杉戸県土整備事務所立面図

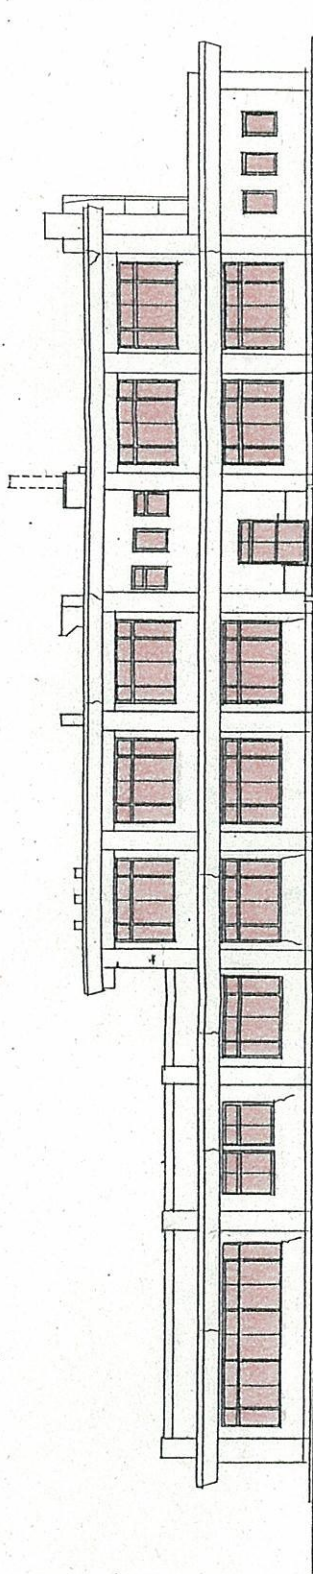

東面立面図 S=1/200

モルタルアクリルリシン吹付  
小ロタイル

122 m<sup>2</sup>  
119 ㎡

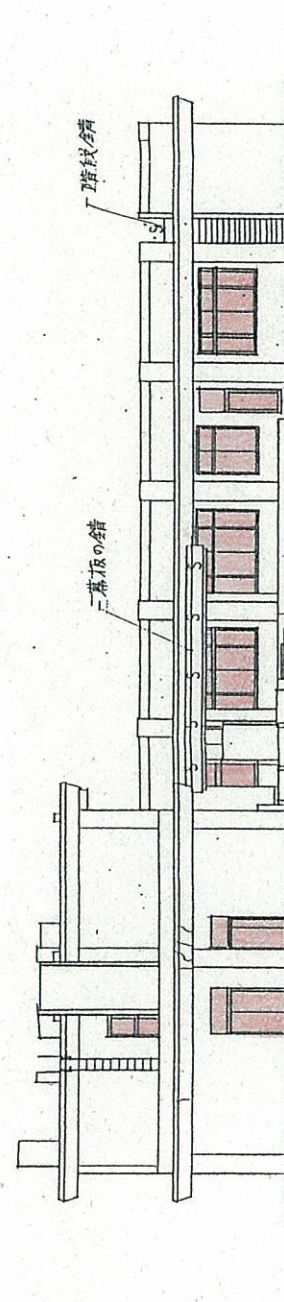


北面立面図 S=1/200

モルタルアクリルリシン吹付  
小ロタイル

102 m<sup>2</sup>  
93 ㎡

# 杉戸県土整備事務所立面図

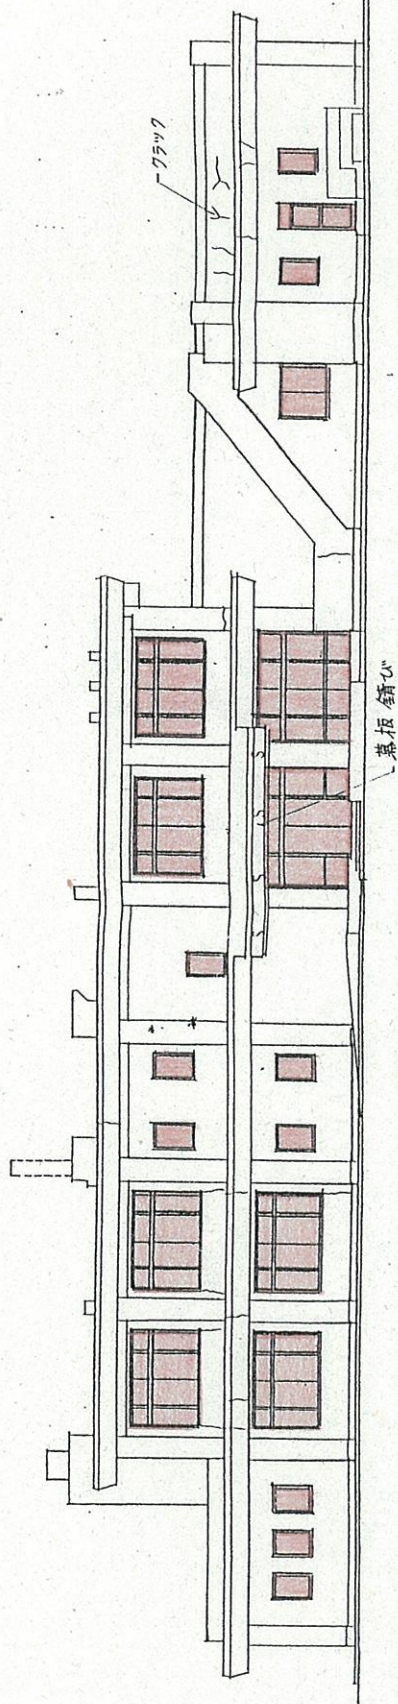


西面立面図  $S=1/200$

モルタルアクリルシン吹付

小ロタイル

279  $m^2$

115  $\phi$

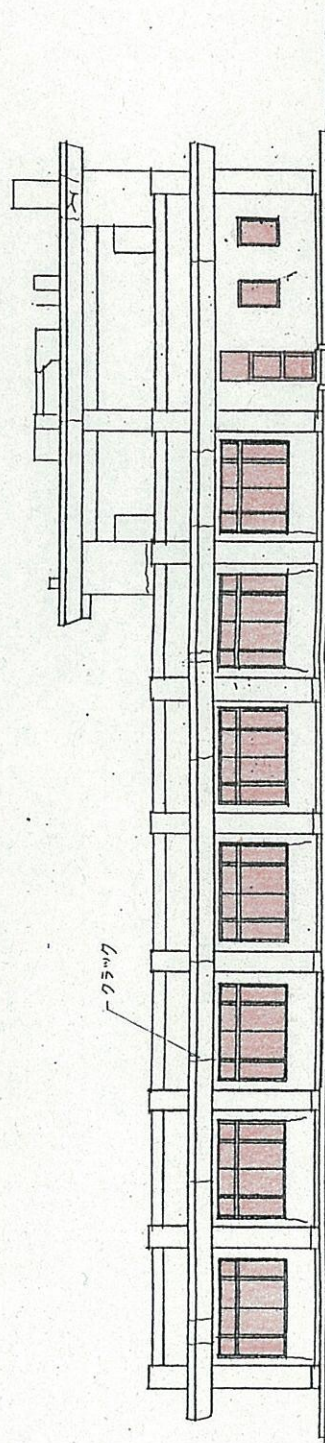

南面立面図  $S=1/200$

モルタルアクリルシン吹付

小ロタイル

199  $m^2$

67  $\phi$