権現堂調節池管理所配置図

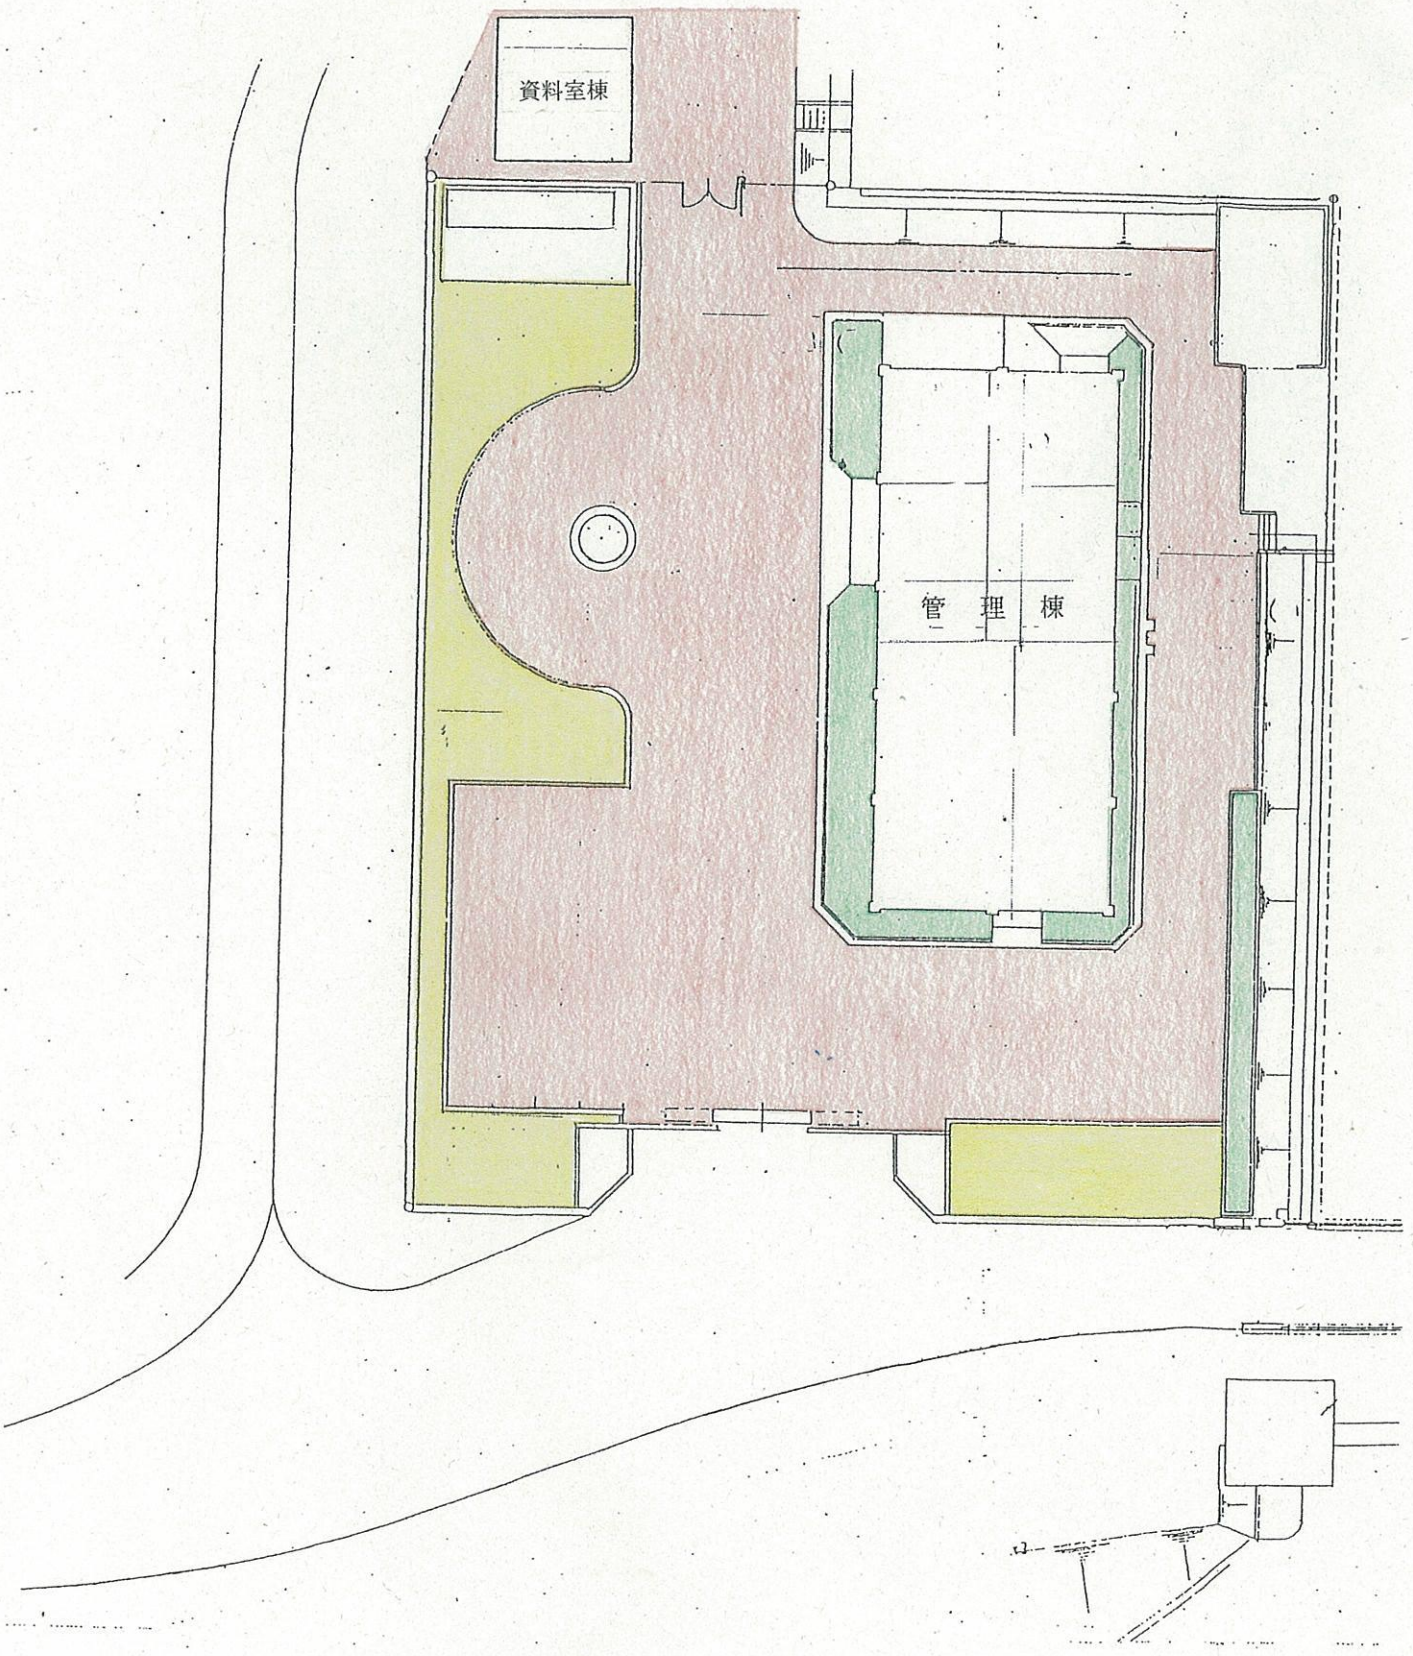

権現堂調節池管理所平面図

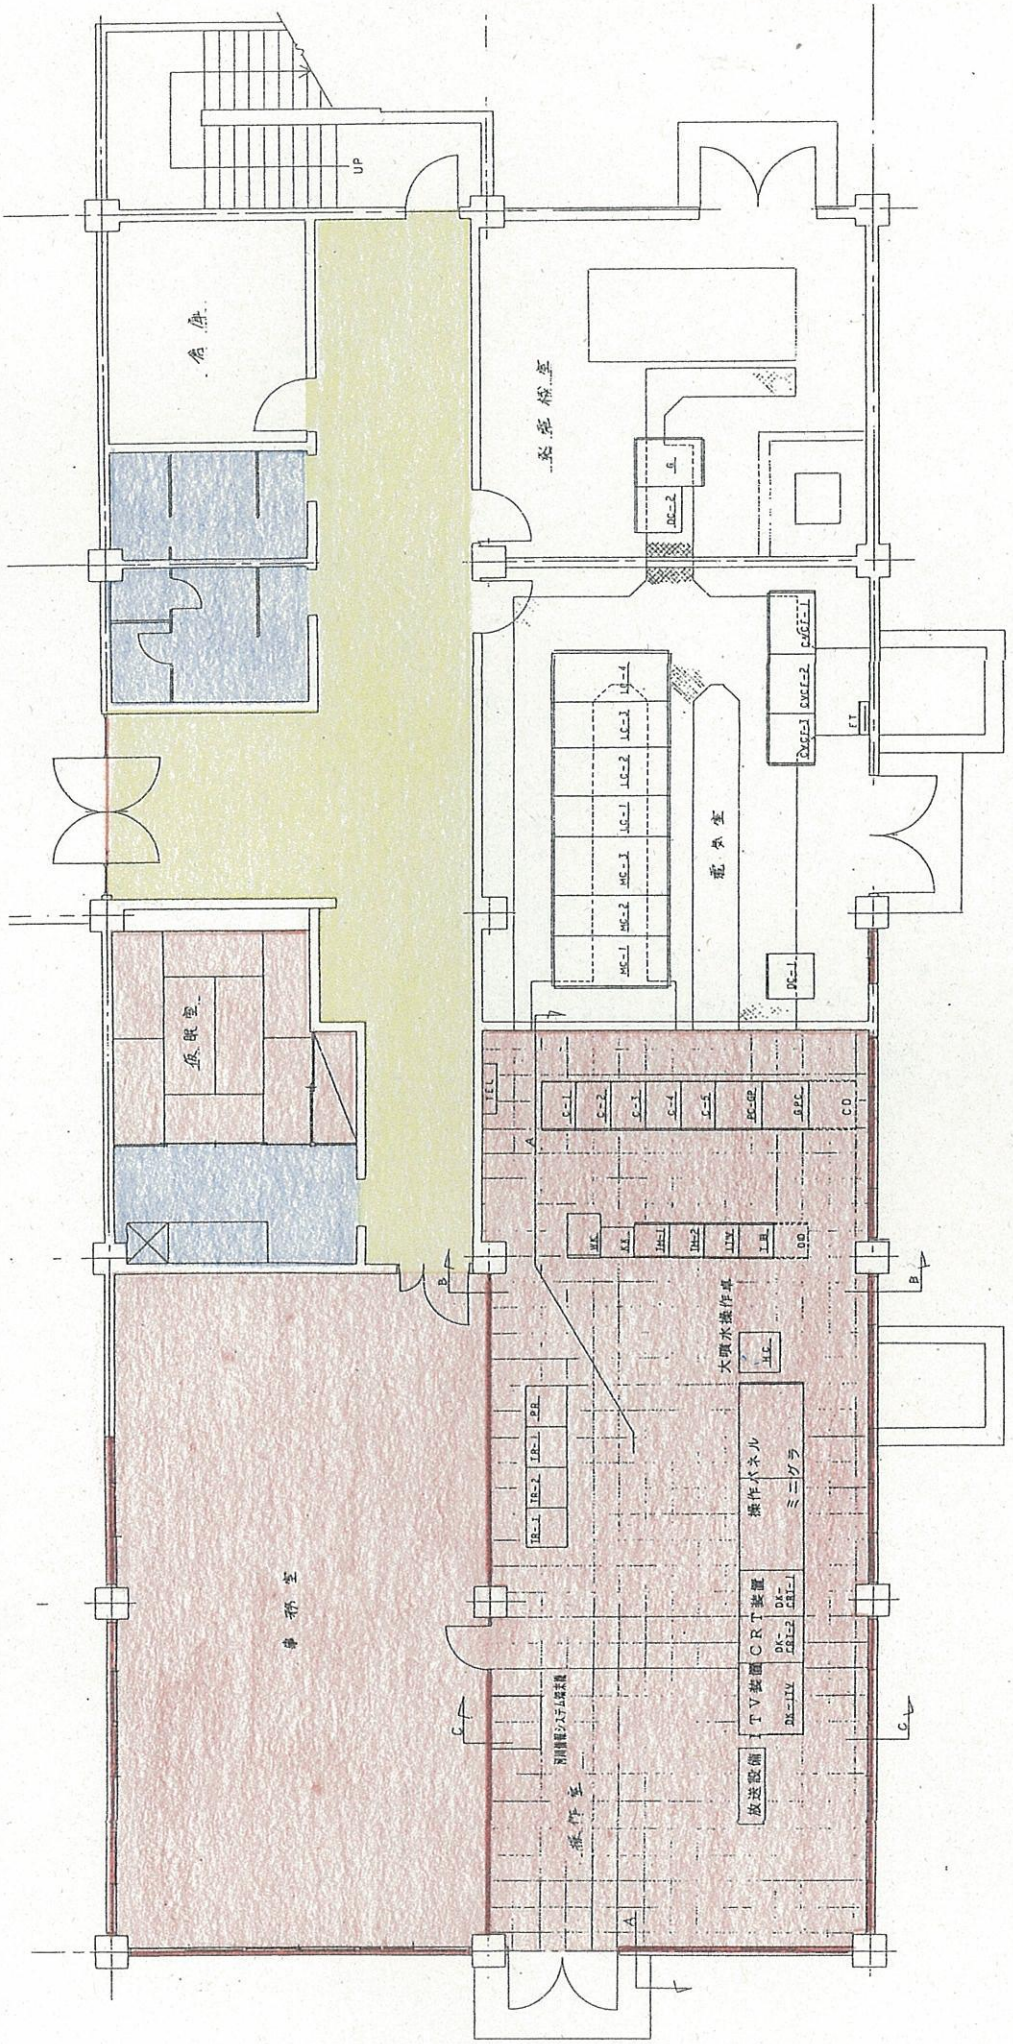

権現堂調節池資料室平面図

１階・車庫：２階・資料室

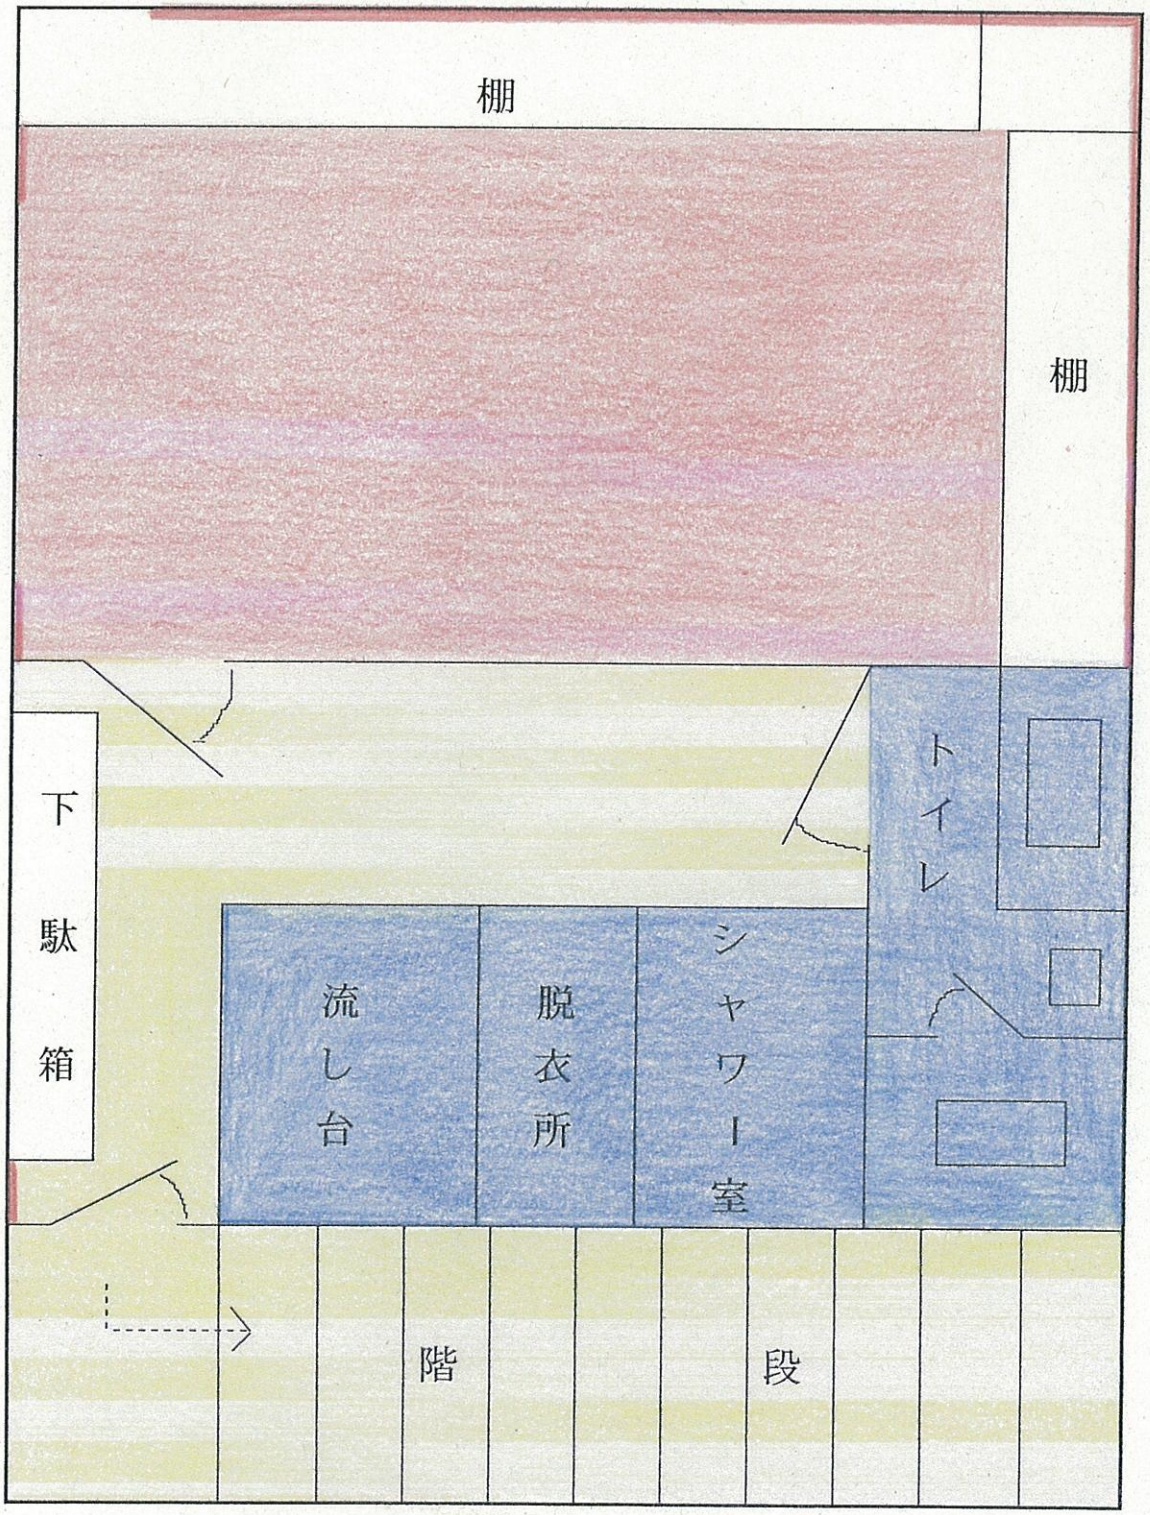

権現堂調節池管理所平面図 （代用）

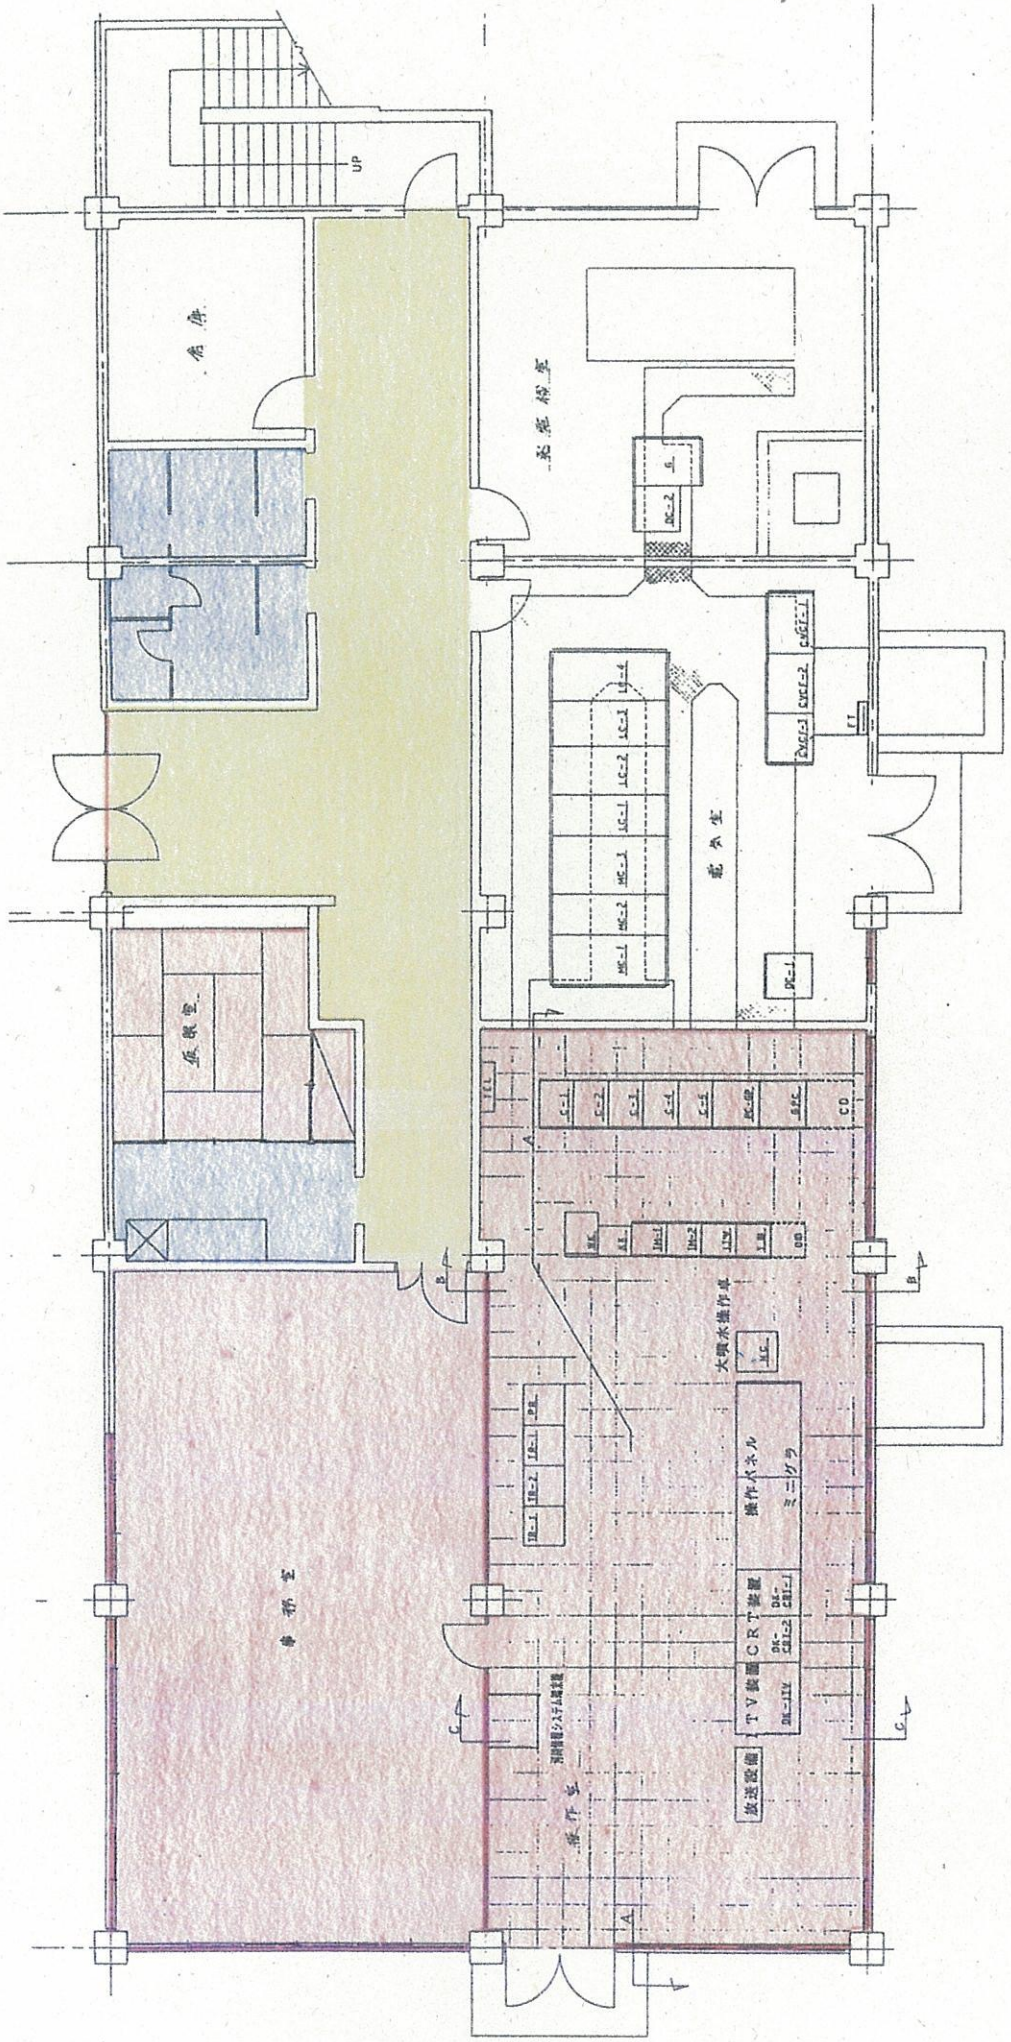

権現堂調節池資料室平面図　（代用）
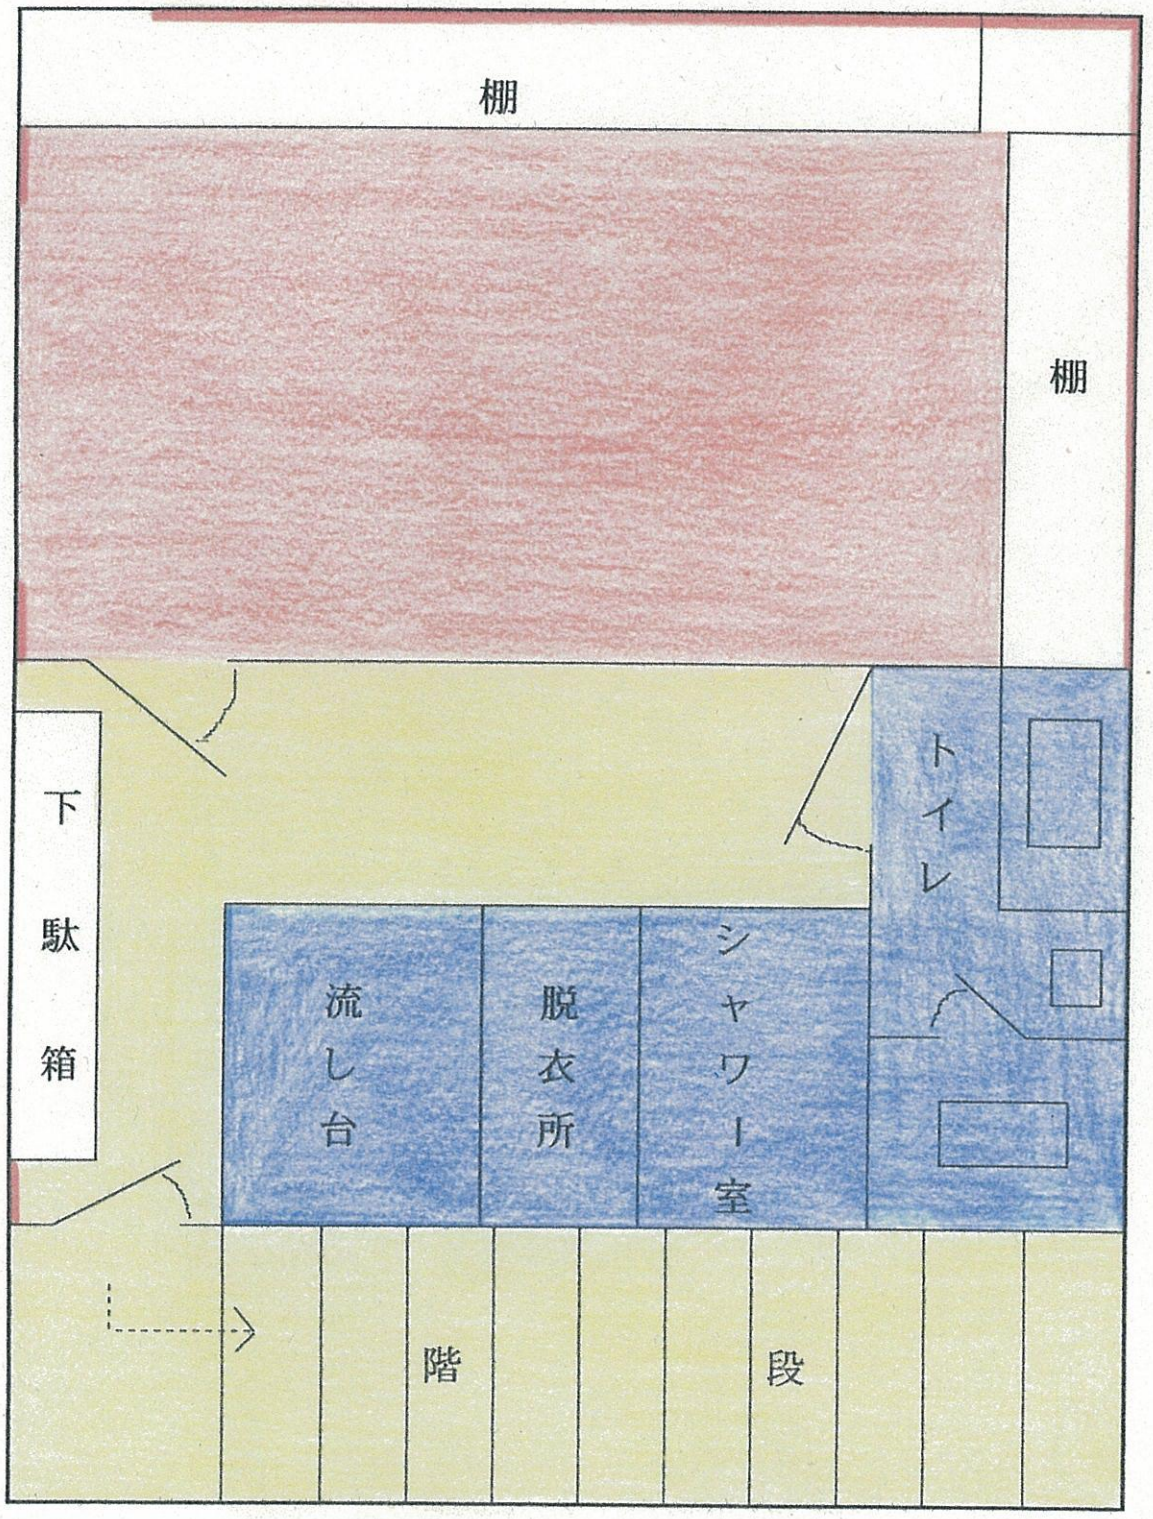
1階・車庫：２階・資料室