



草加児童相談所

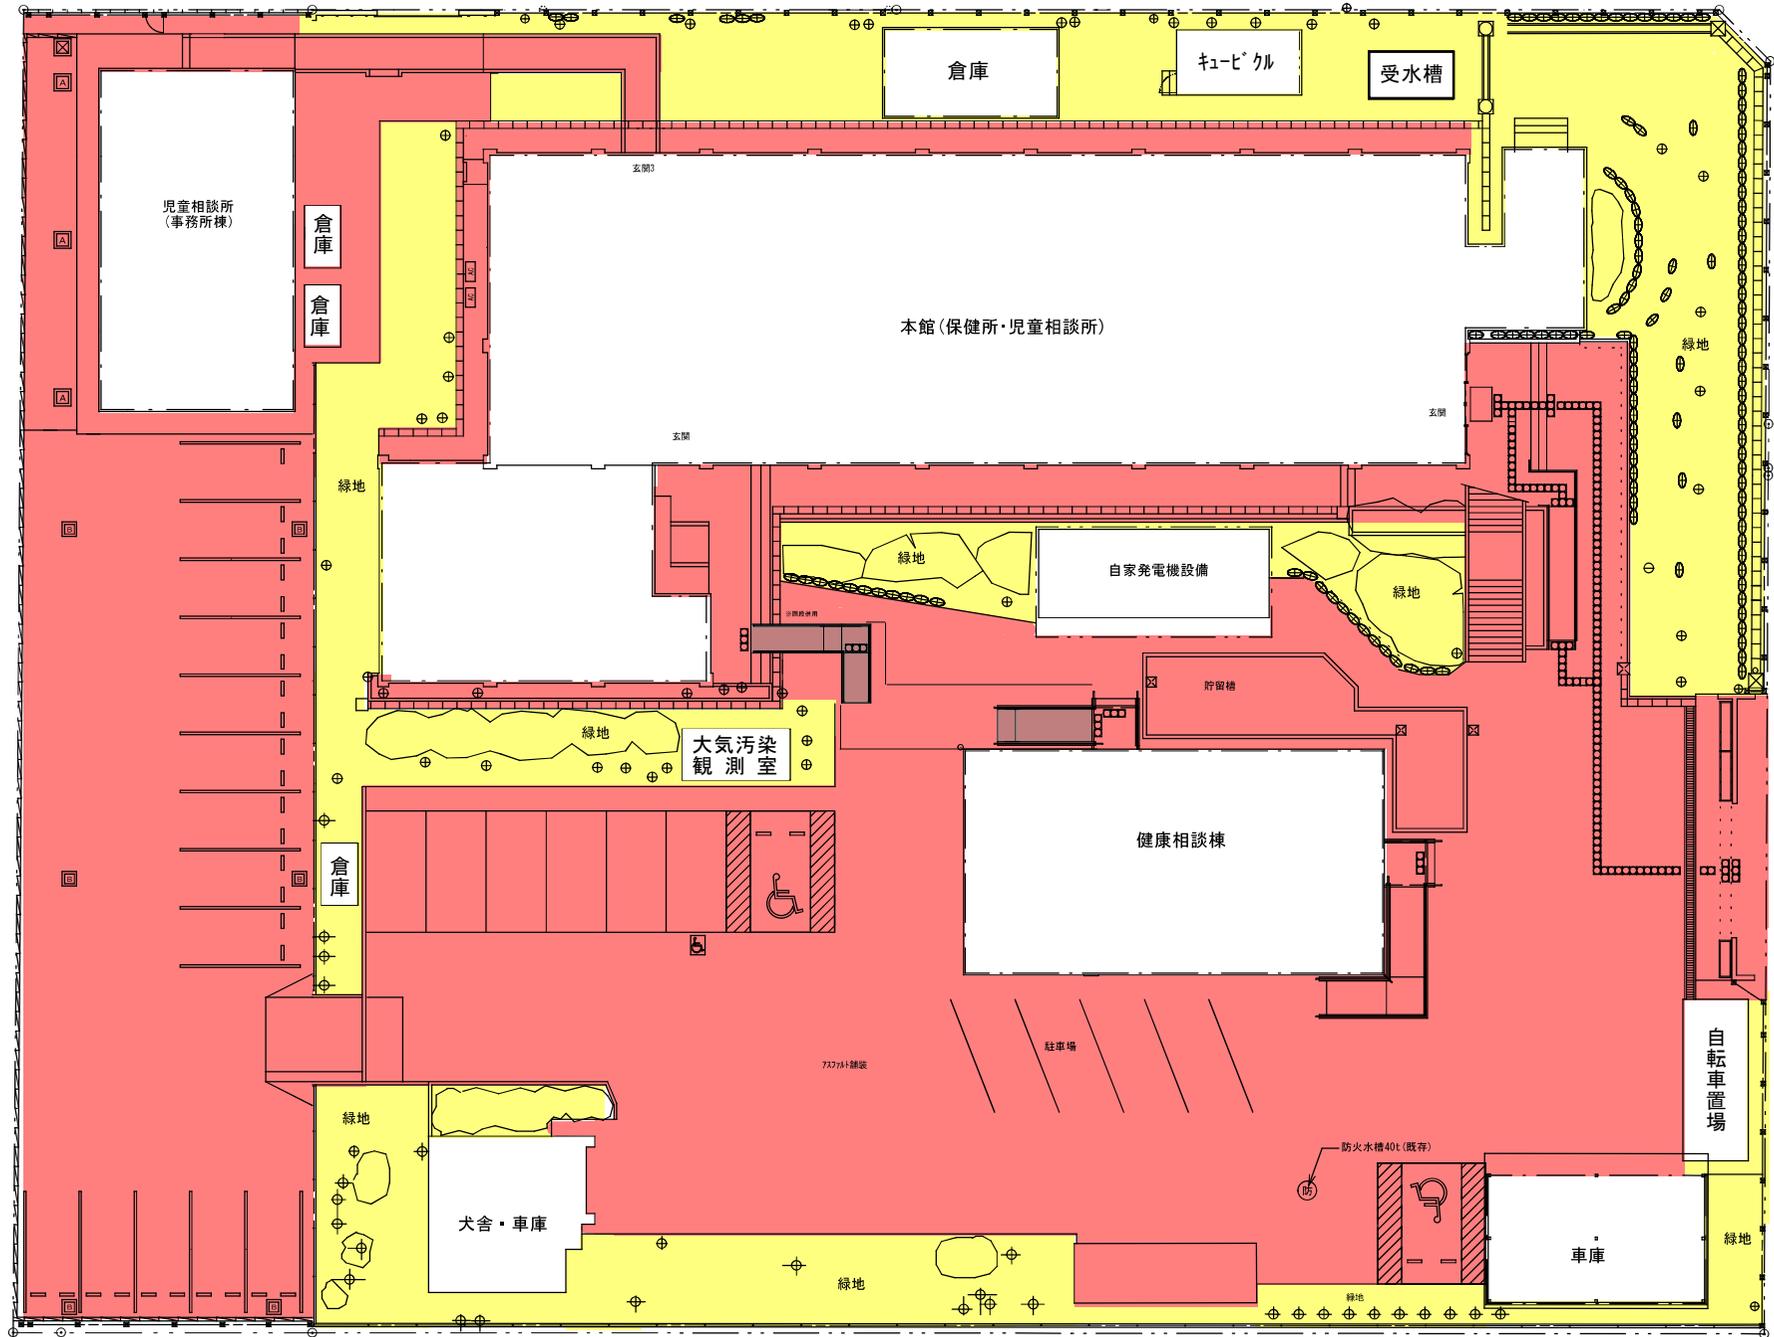


草加児童相談所 本館 1階

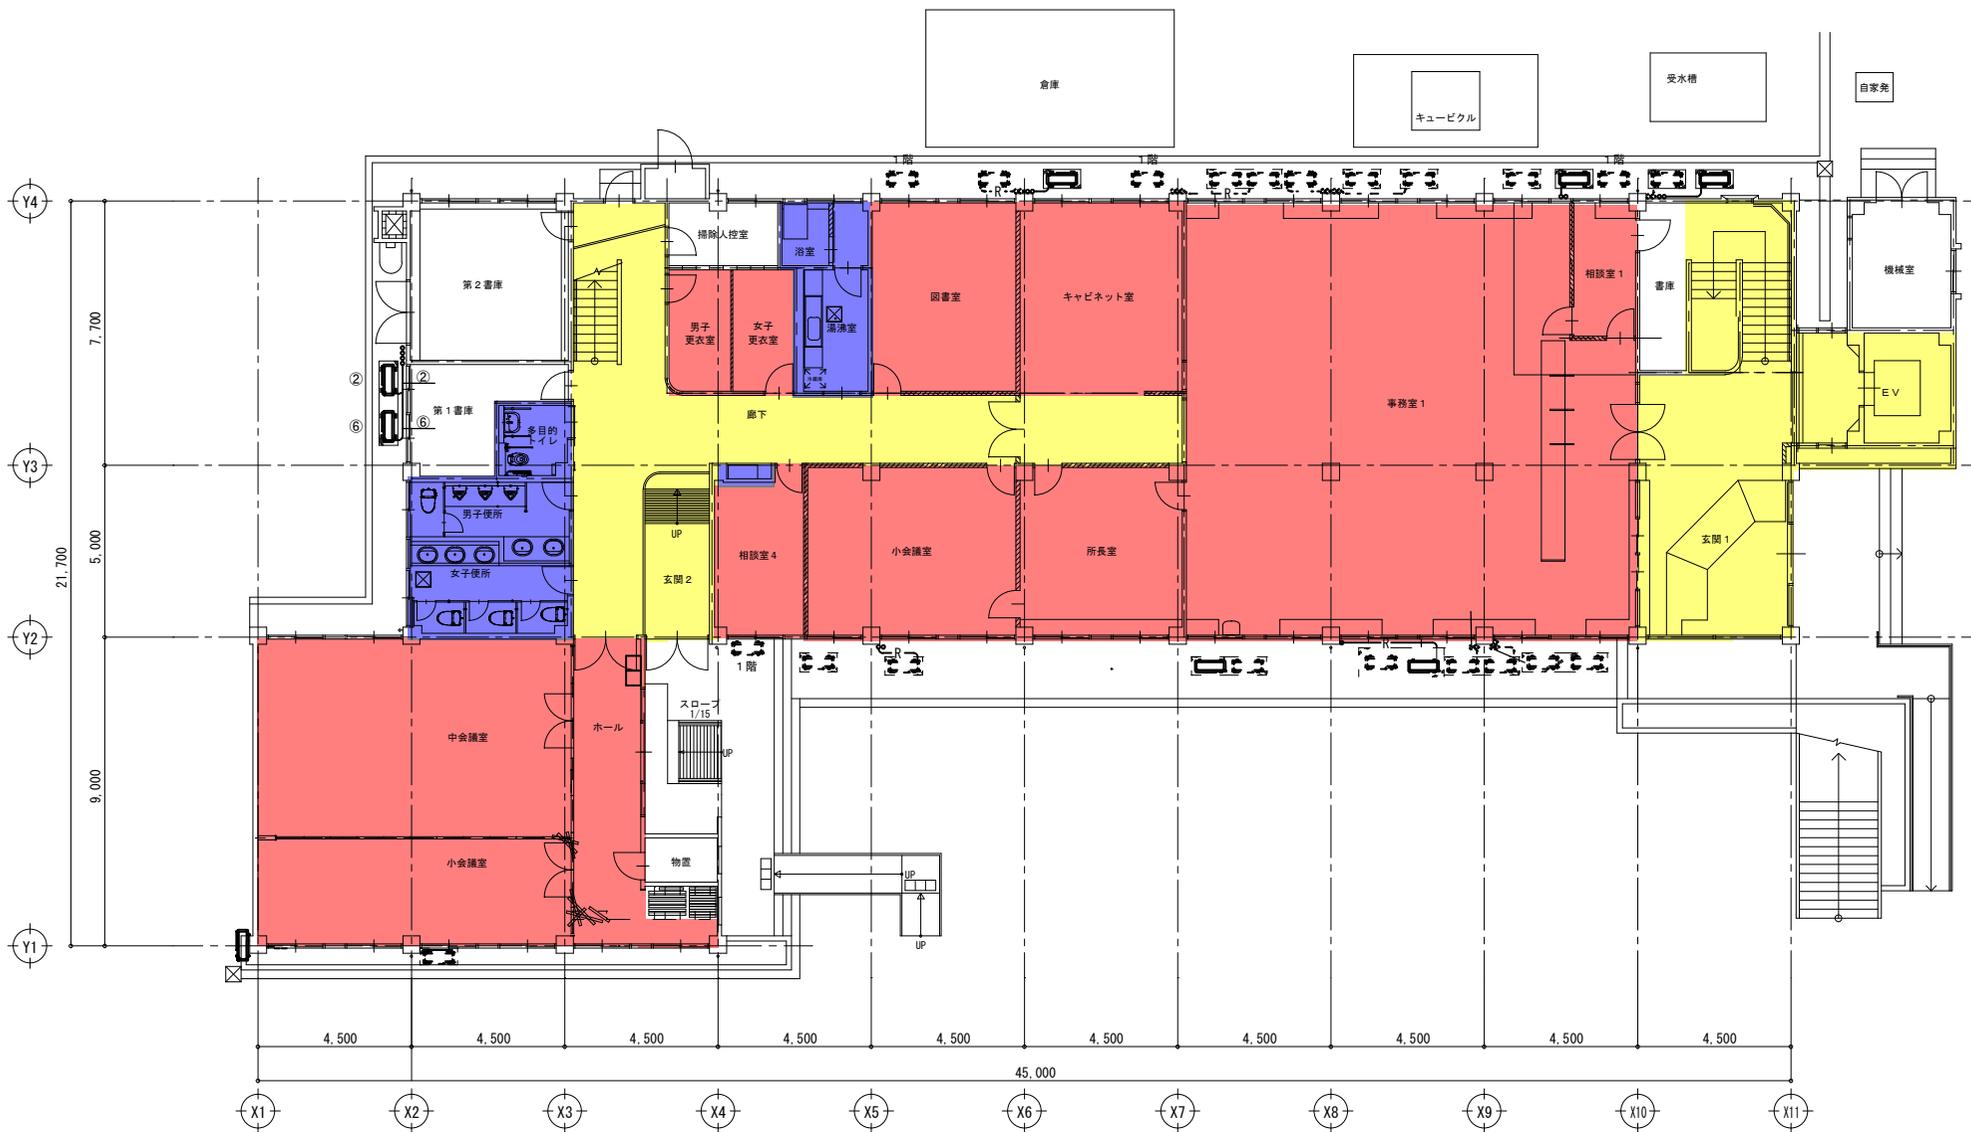


1階平面図 1/100


草加児童相談所 本館 2階

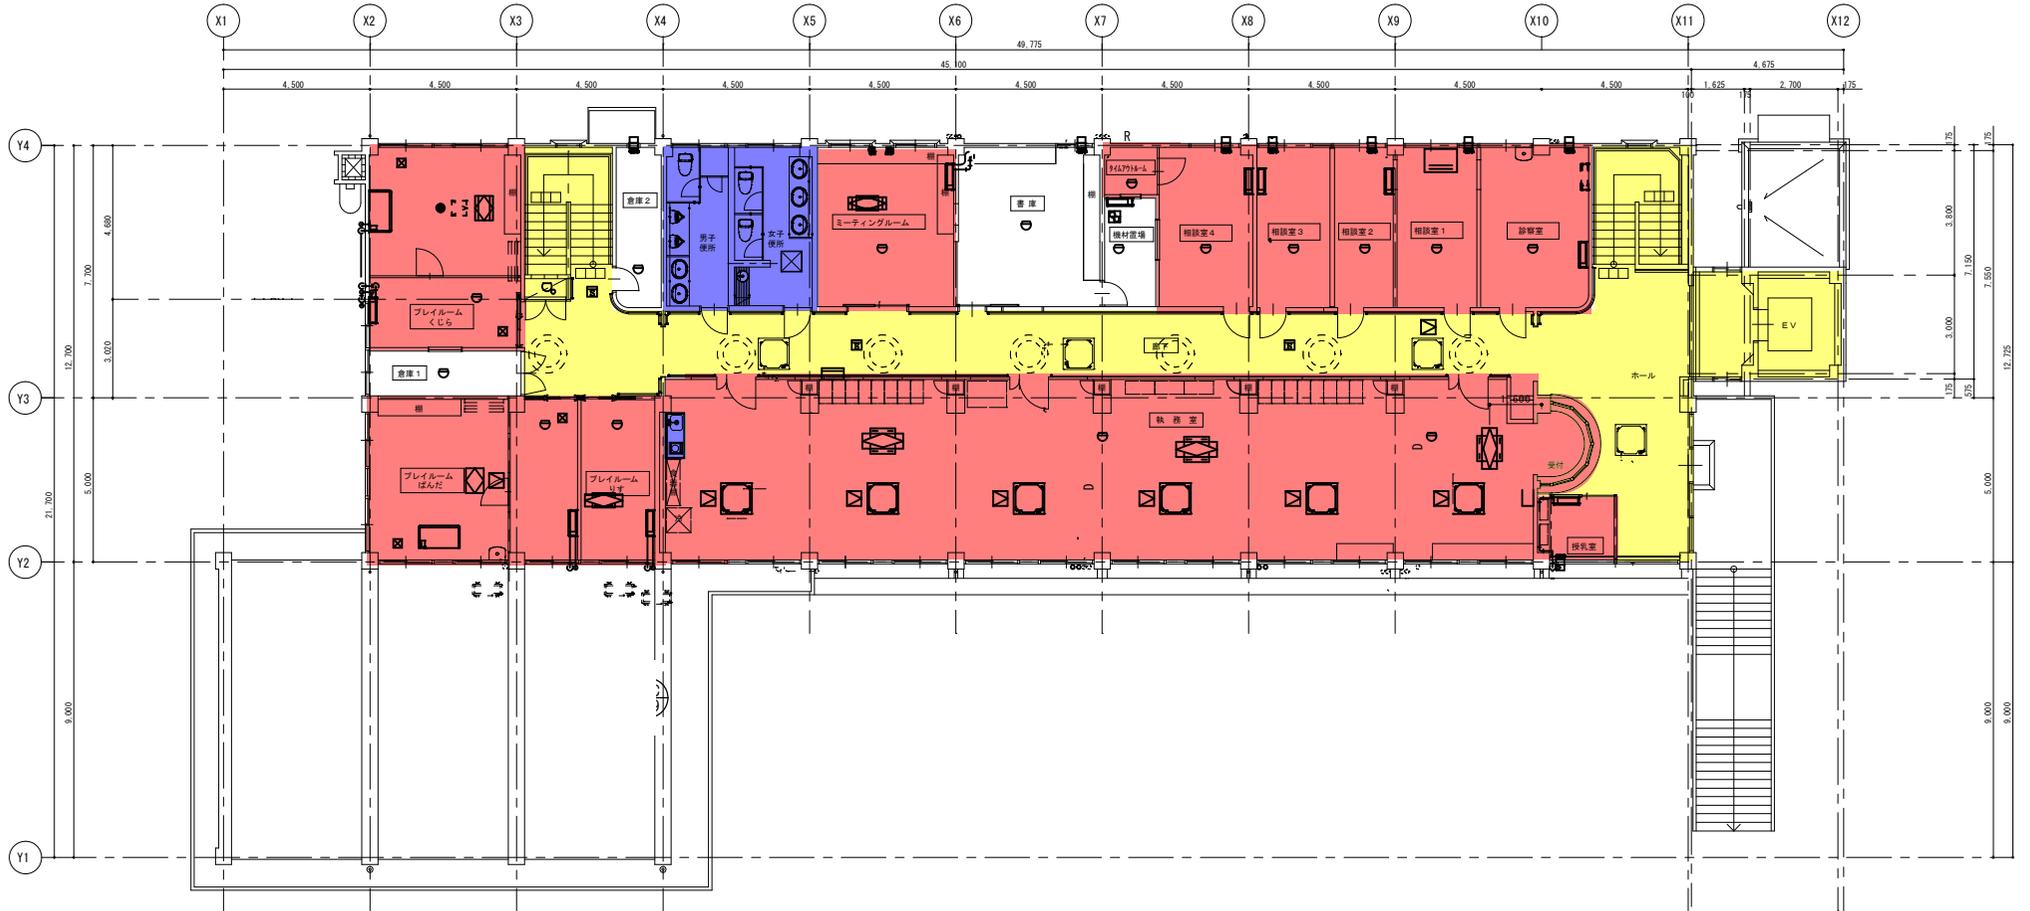

草加児童相談所 別館

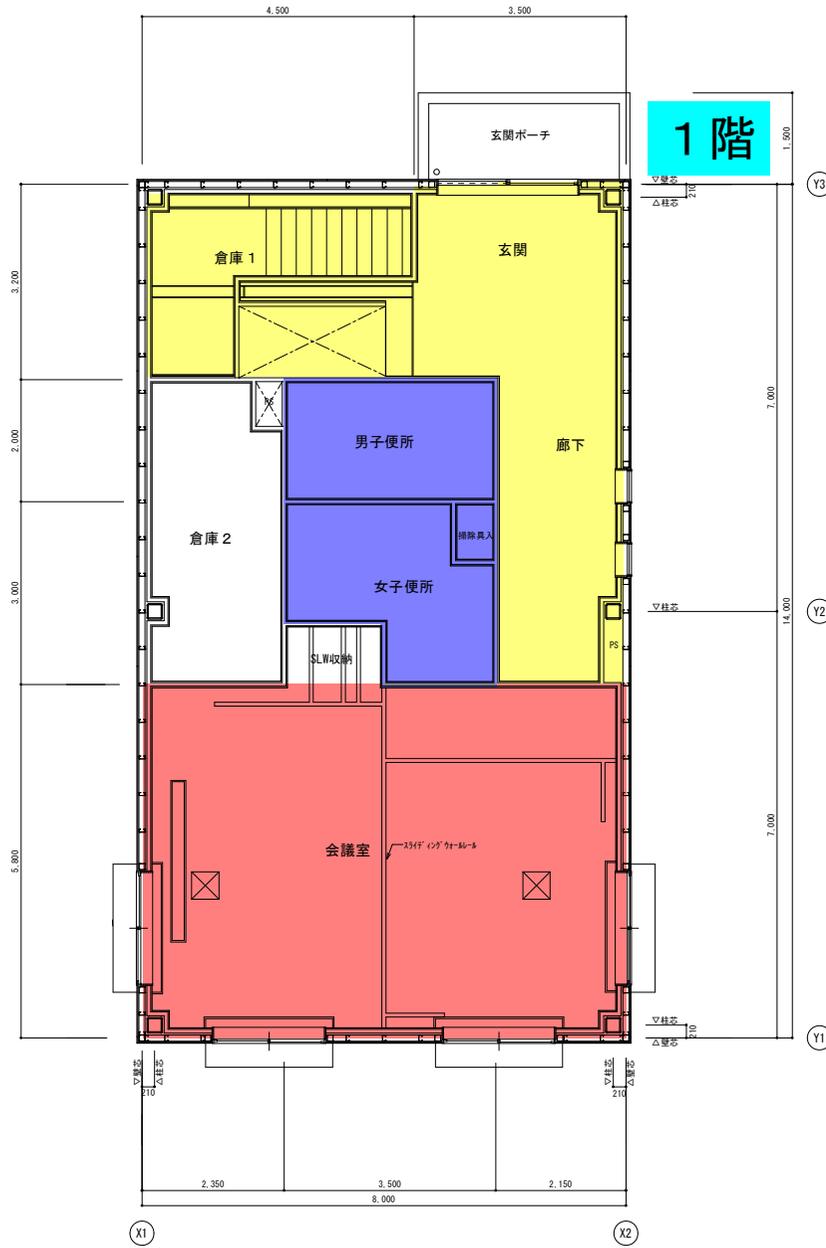



1階天井伏図 S=1:50

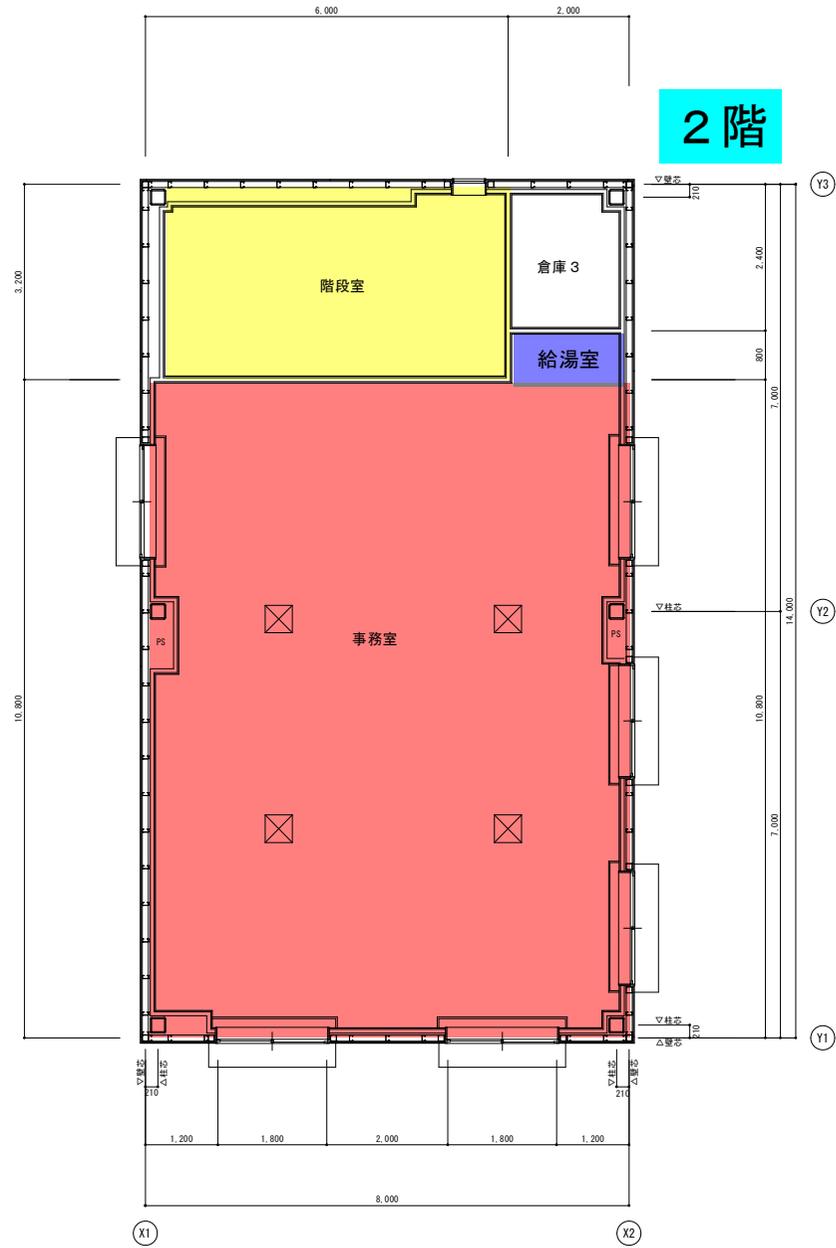

2階天井伏図 S=1:50


草加児童相談所 健康相談棟 1階

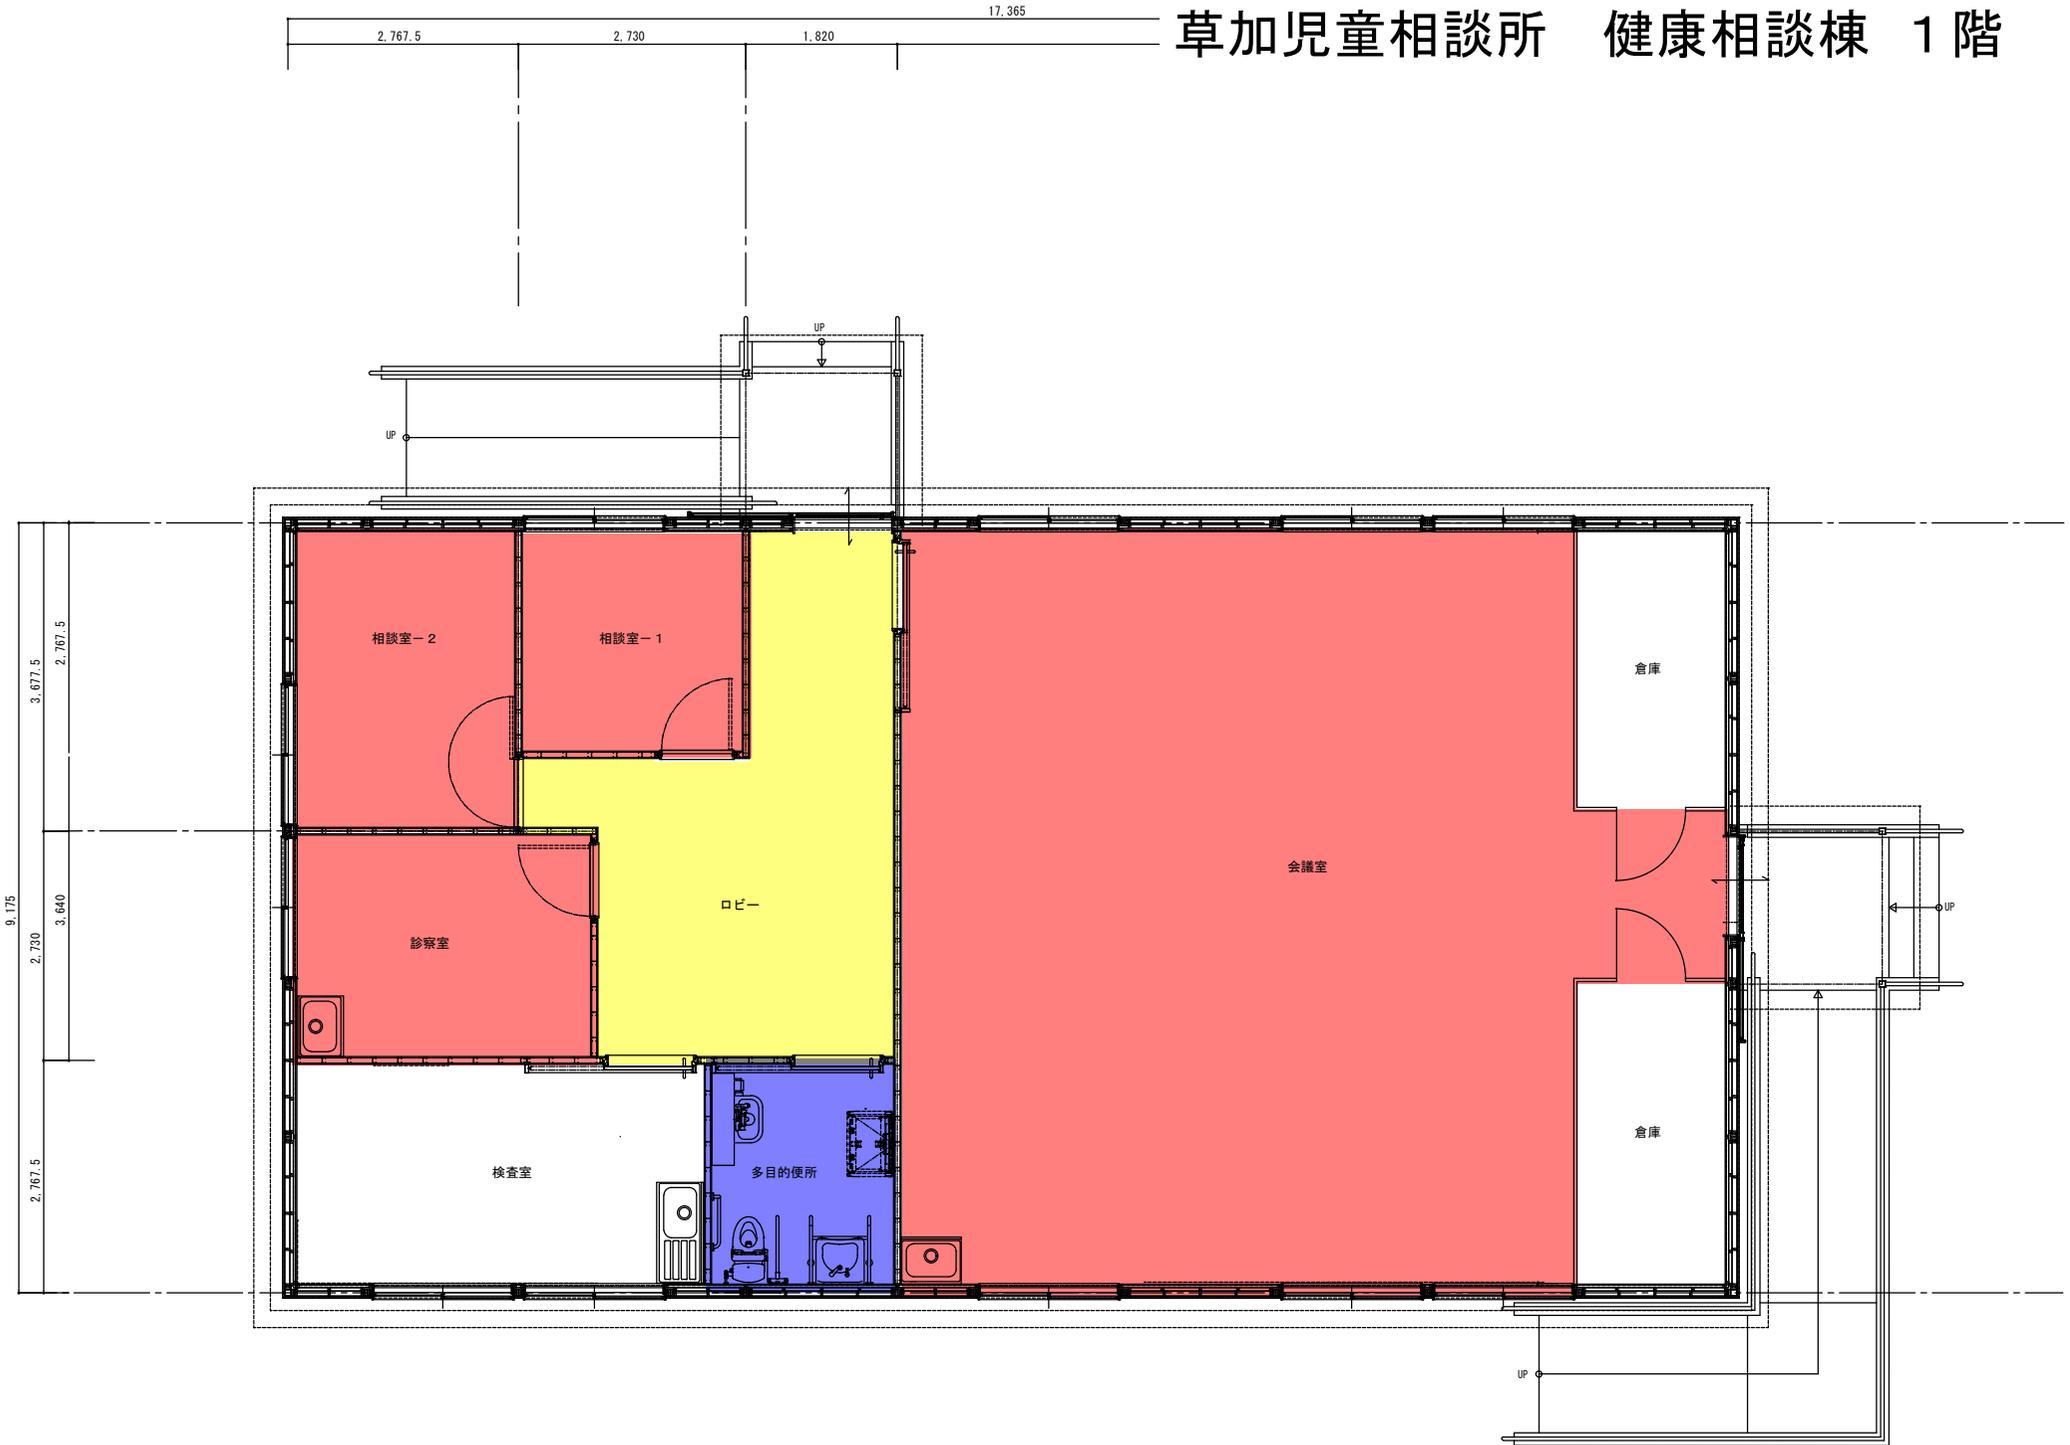

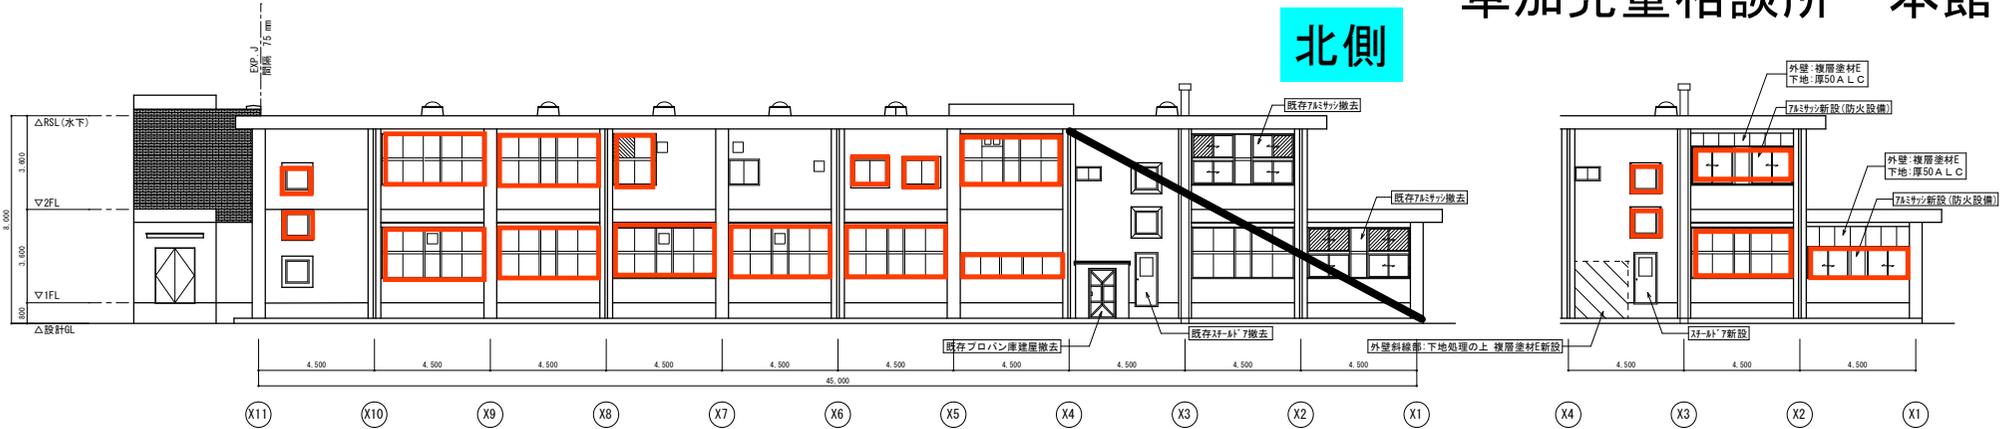


北側立面図(改修前) S=1:100


北側立面図(改修後) S=1:100

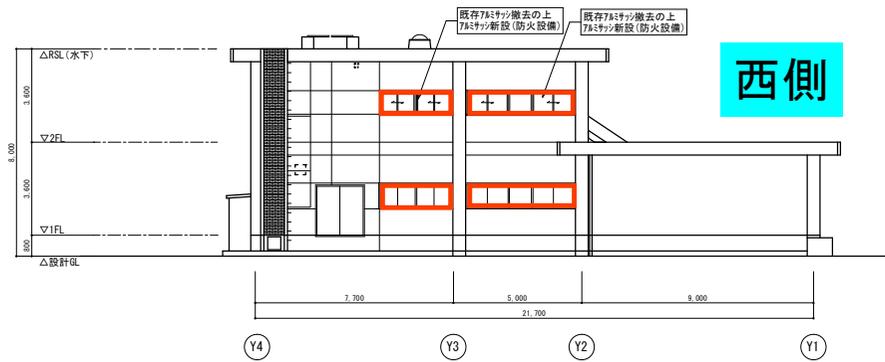

西側立面図(改修前・後) S=1:100

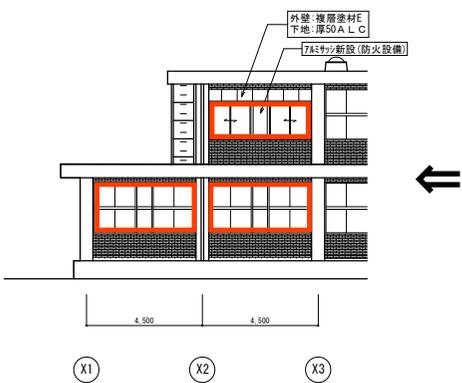

南側立面図(改修後) S=1:100

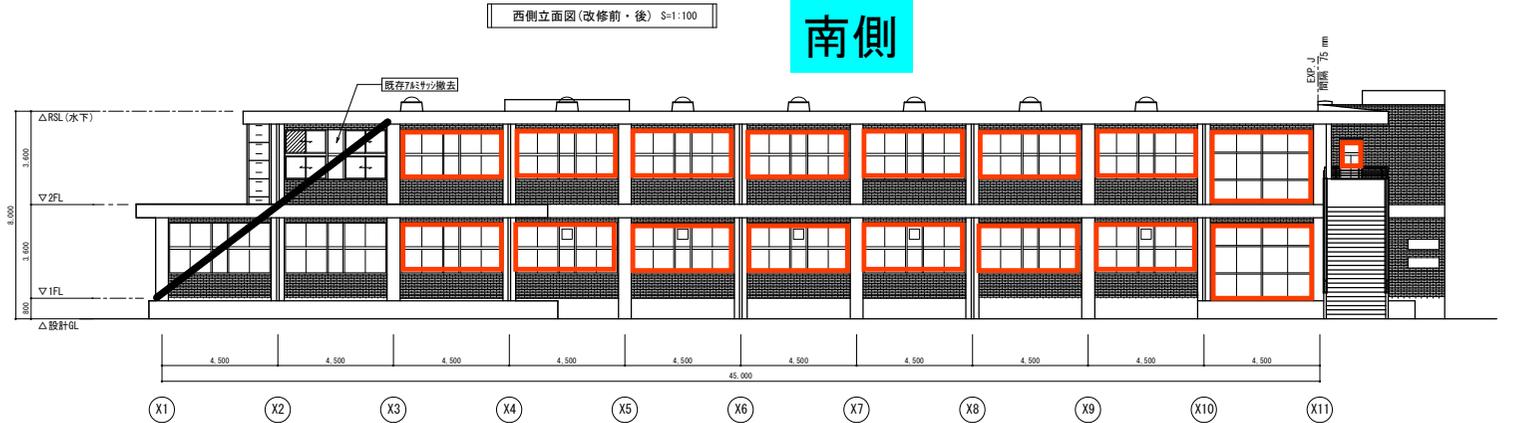

南側立面図(改修前) S=1:100


□ : 今回工事内容を示す
 外壁: 厚50A L C FP060NE-9293 (外壁1時間耐火)




川村建設株式会社

年月日	変更事項	図面	名称	22草加児童相談所事務所棟新築その他工事	
・	・	承認	担当・製図	日付	縮 A1 S=1/100 図面番号
・	・		飯浜 狩野	2023/3	尺 A3 S=1/200 A-28
・	・				本館改修 立面図


草加児童相談所 本館 東側

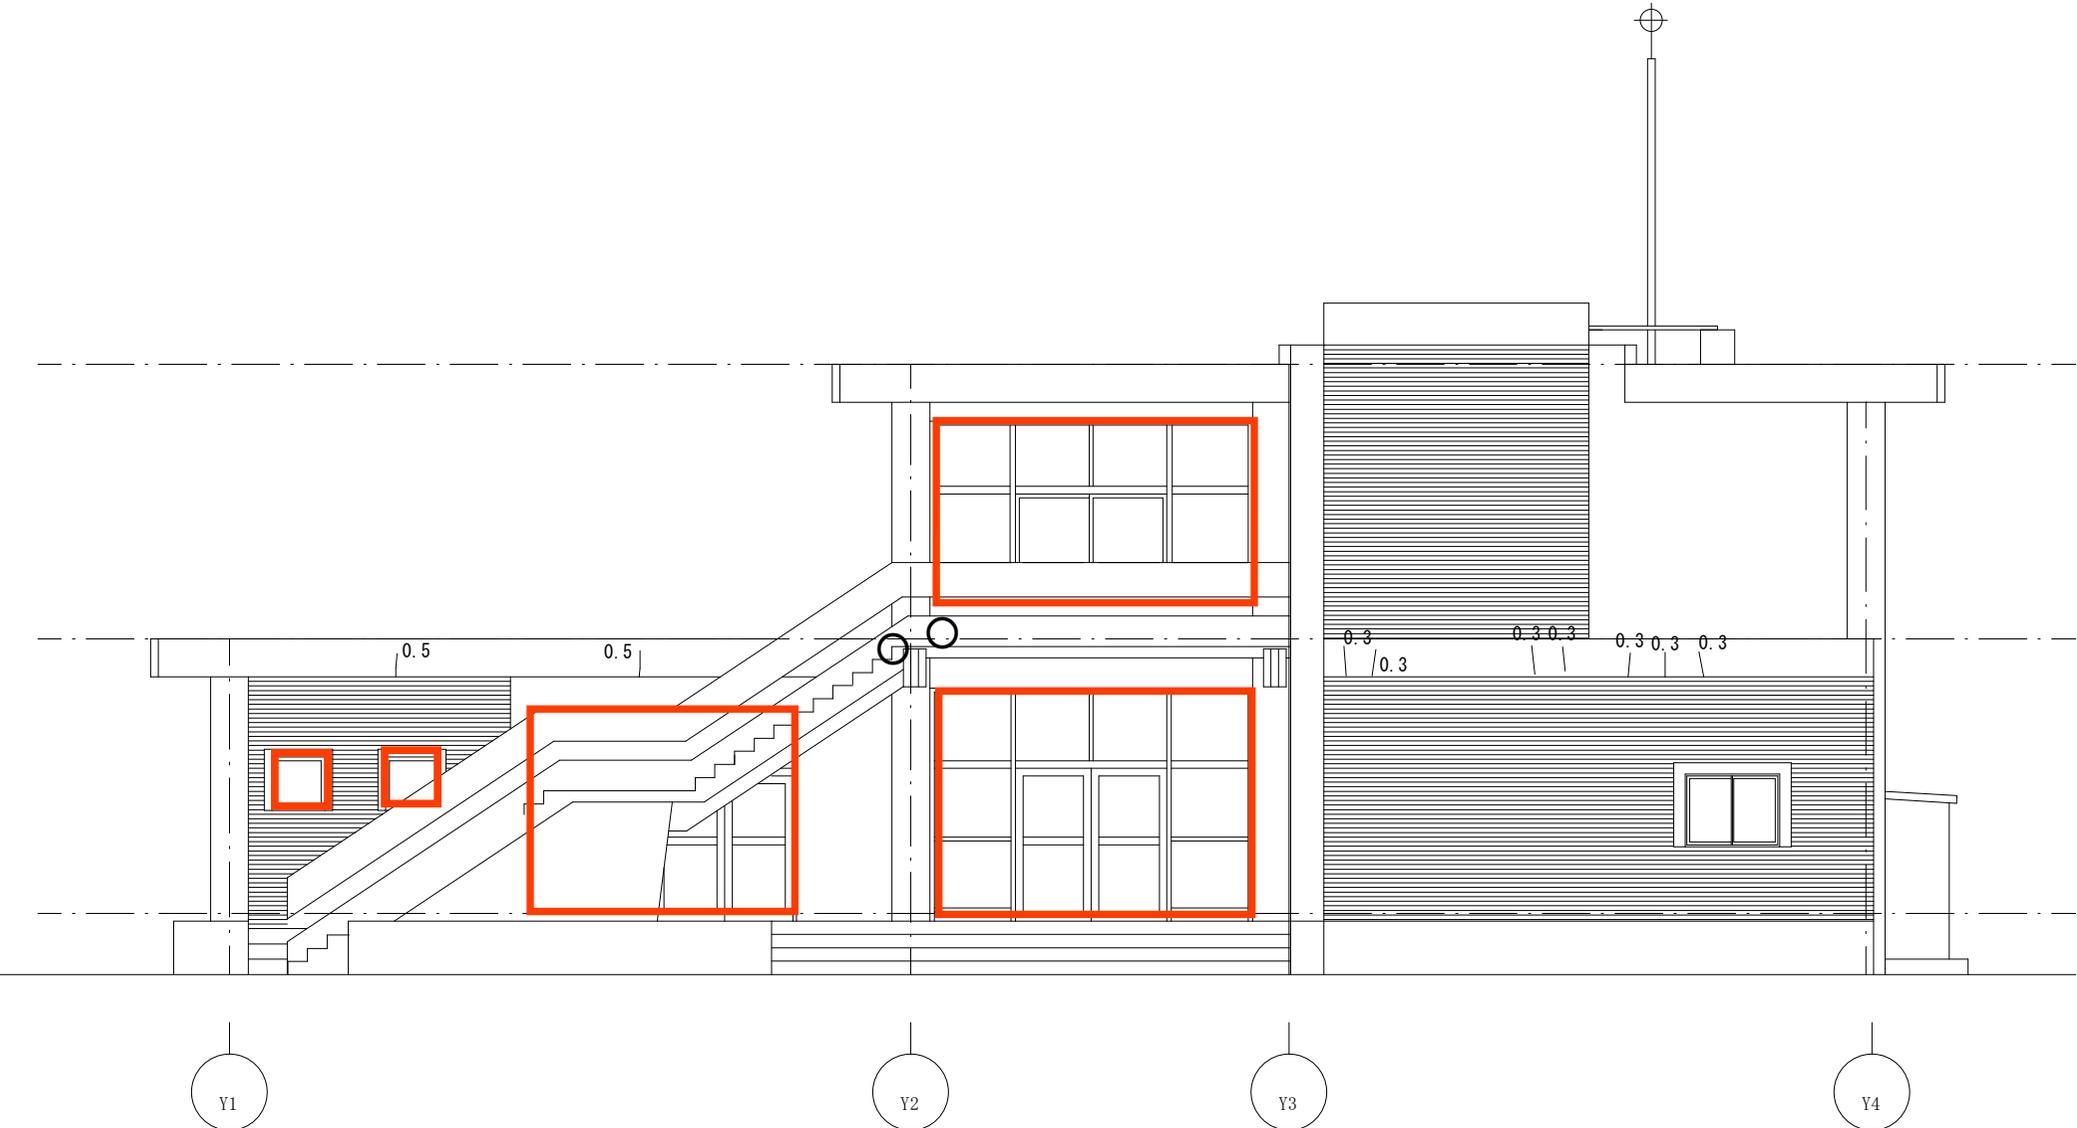


東側立面図 S = 1 : 1 0 0

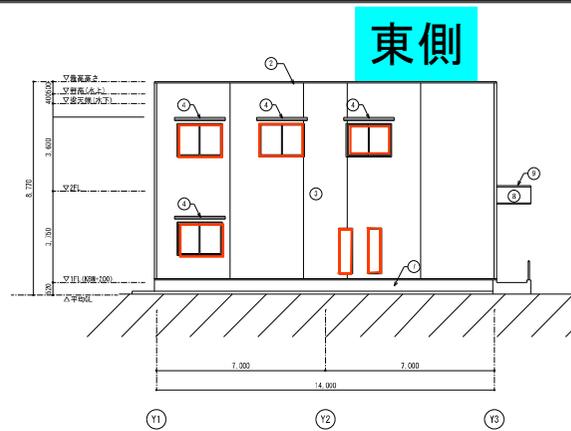


東側立面図 S=1:100

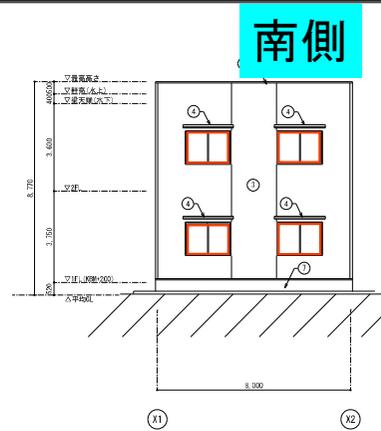


南側立面図 S=1:100

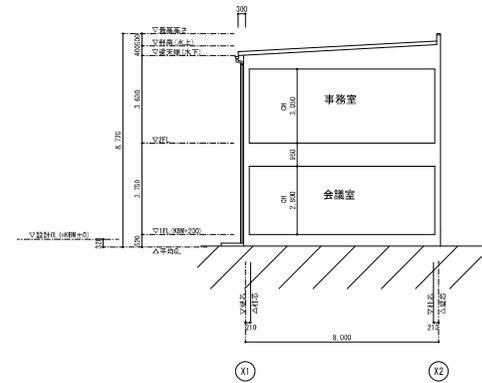

断面図 S=1:100

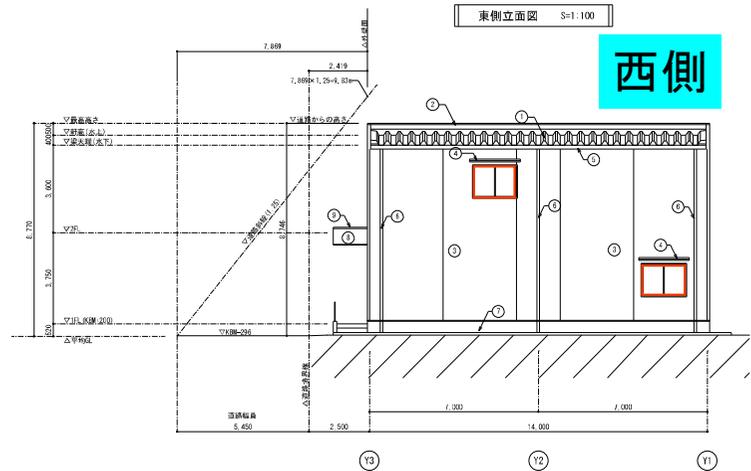

西側立面図 S=1:100

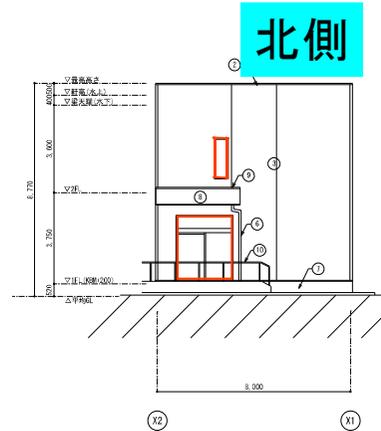

北側立面図 S=1:100

仕上表					
番号	部位	仕上	番号	部位	仕上
①	屋根	折板金属H150×H75 (厚0.8t)・H150×H75鋼板 断熱材裏貼(厚5無縫貫付ラス繊維)	②	庇笠木	厚1.67t素ZAM鋼板加工W150
③	外壁	745製W200	④	階段手摺	ステンレス手摺
⑤	外壁	厚16窯業系5t付(2)断熱製品(横種・通気金具工法) 下地:透湿防水シート	⑥		
⑦	底	745製D400	⑧		
⑨	軒樋	A3-60t 製H150前立型	⑩		
⑪	縦樋	A3-WP75φ(支持金物:ステンレス製)			
⑫	外巾木	厚20t杉材化粧			
⑬	ポーチ裏板	厚1.67t素ZAM鋼板加工			



川村建設株式会社

年月日	変更事項



承認	換図	名
担当・製図	日付	
飯沼 将野	2023/3	

22草加児童相談所事務所棟新築その他の工事	
立面図、断面図	図面番号 輪 A1 S=1/100 尺 A3 S=1/200
	A-14

草加児童相談所 健康相談棟

北側

東側

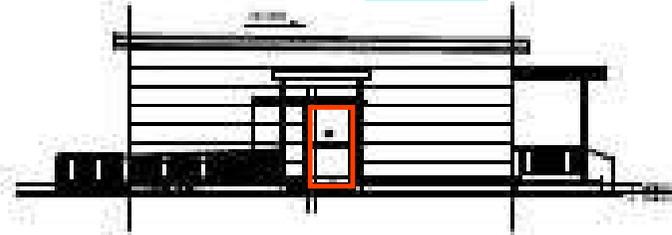
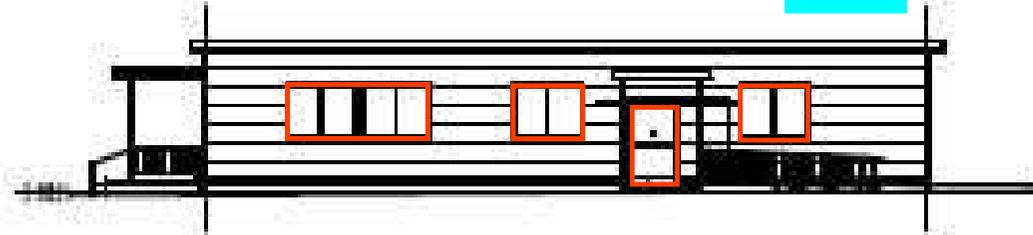


01 02 

01 02 

南側

西側

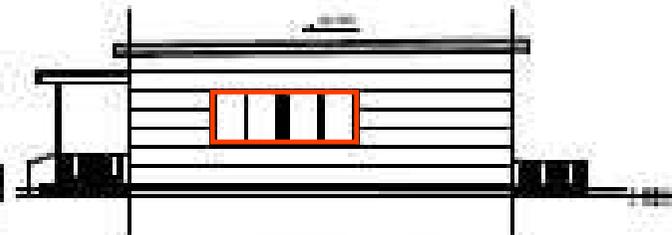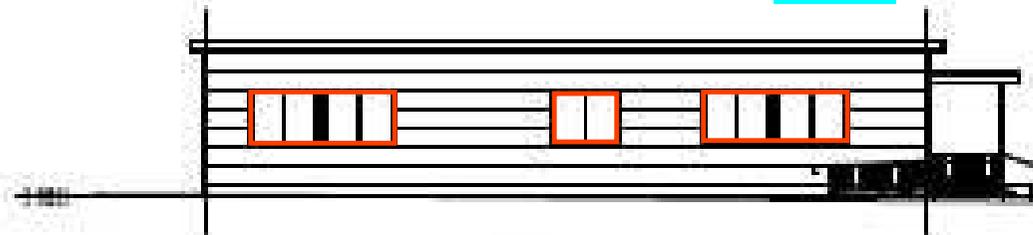

01 02 

01 02 

草加児童相談所 本館 2階 中廊下

