



図 4-1-1 保健所内配置図

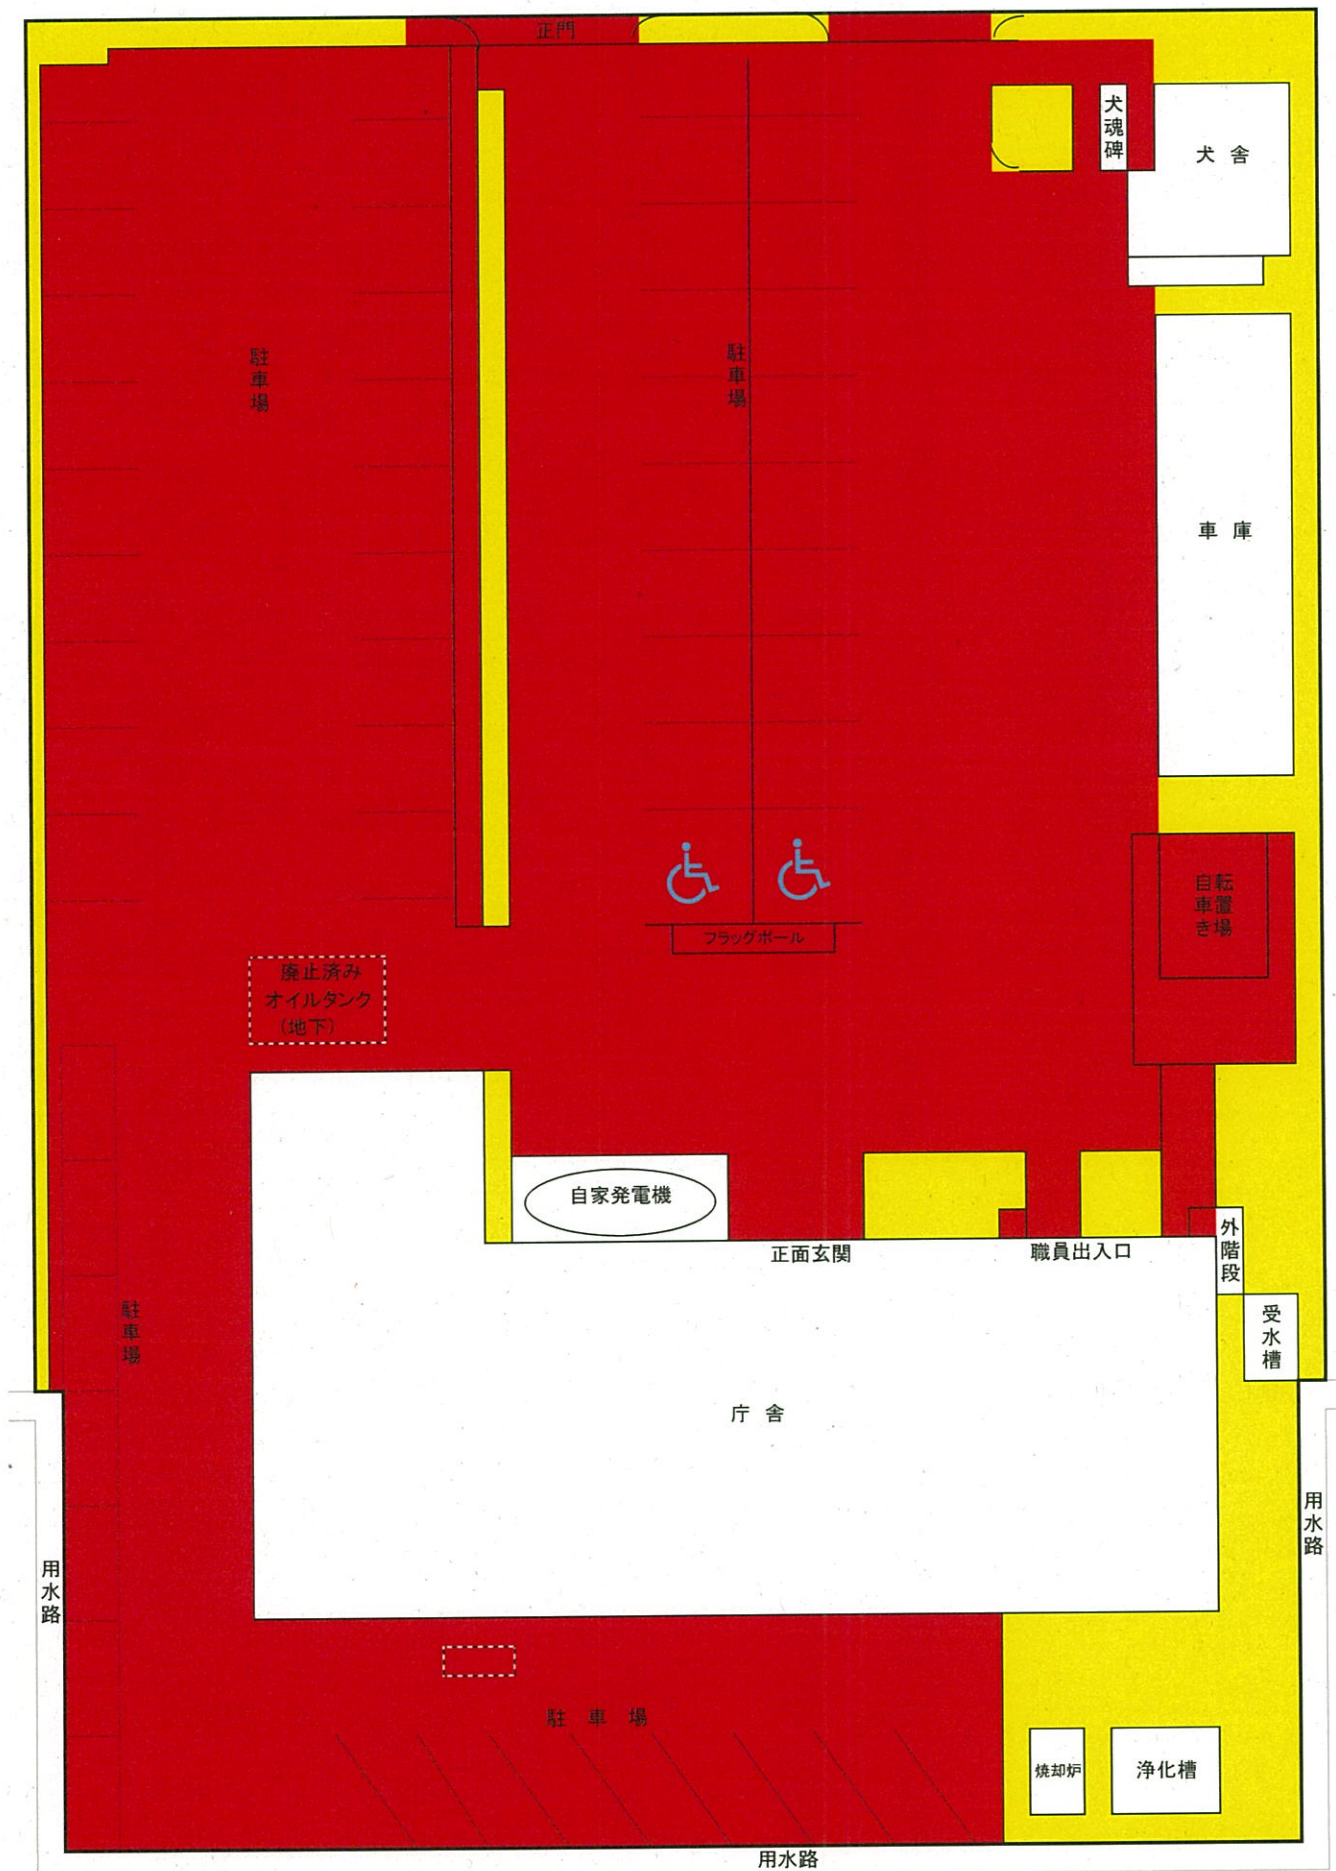


加須保健所 平面図（床清掃）

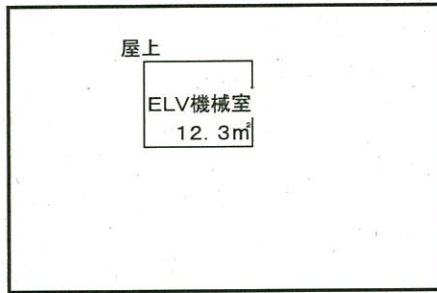


庁舎棟 合計 1,449.94㎡



二階 平面図

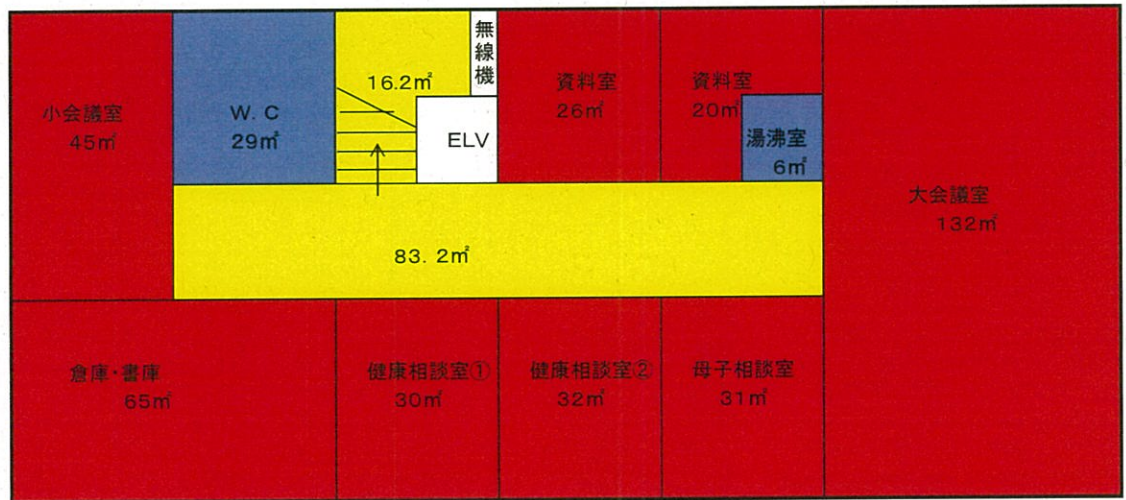


一階 平面図

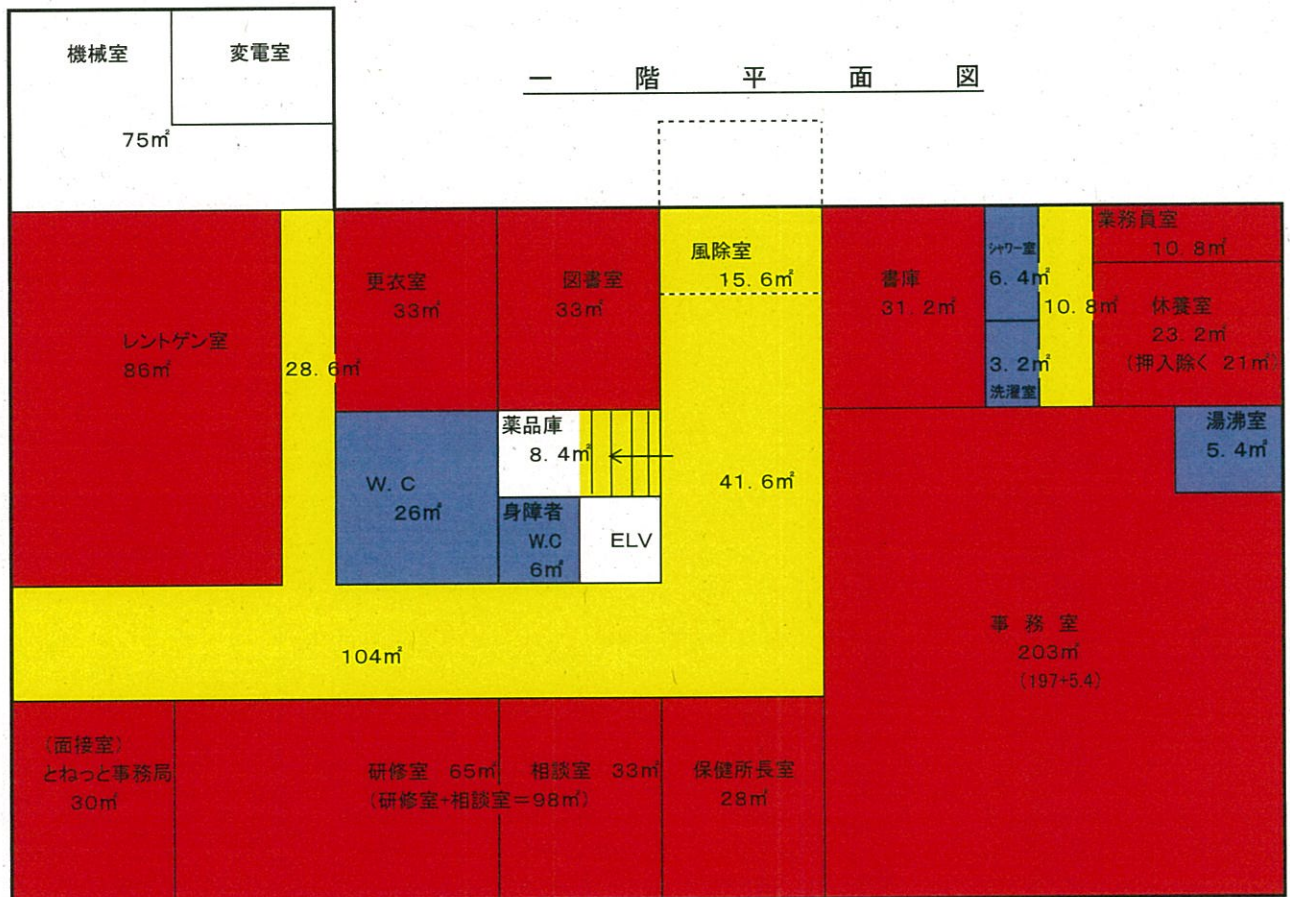


■ 執務室 ■ 共用スペース ■ トイレ、湯沸かし室、浴室

加須保健所 平面図(ガラス清掃)

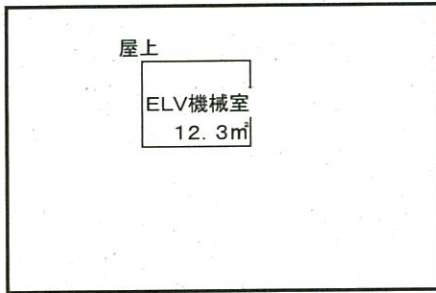


庁舎棟 合計 1,449.94㎡


二 階 平 面 図

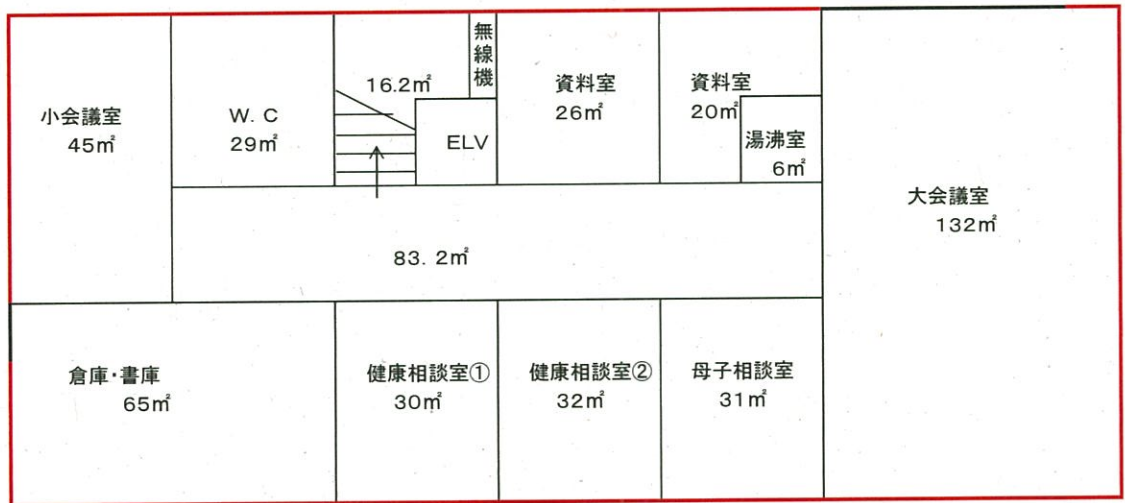


一 階 平 面 図

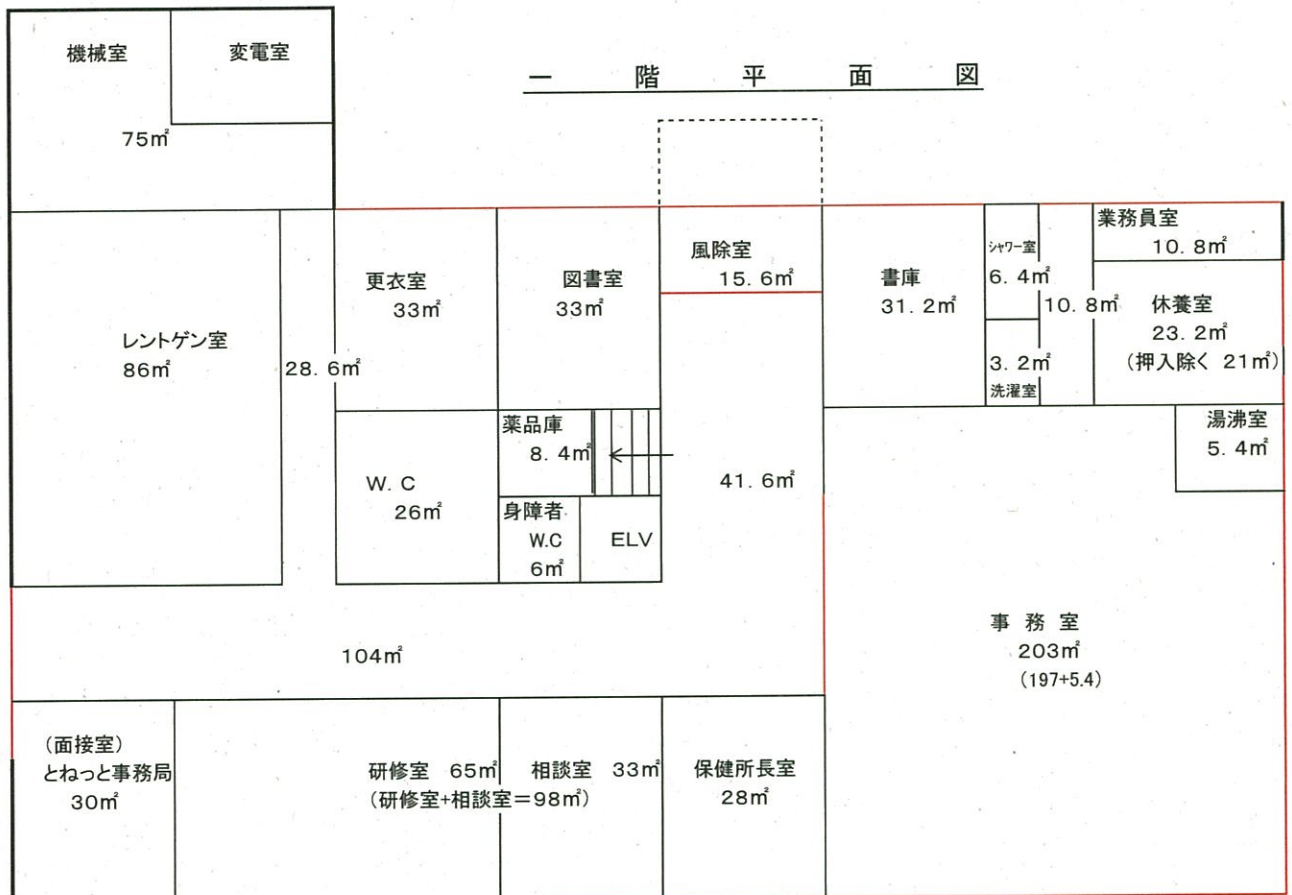


加須保健所立面図（北側）

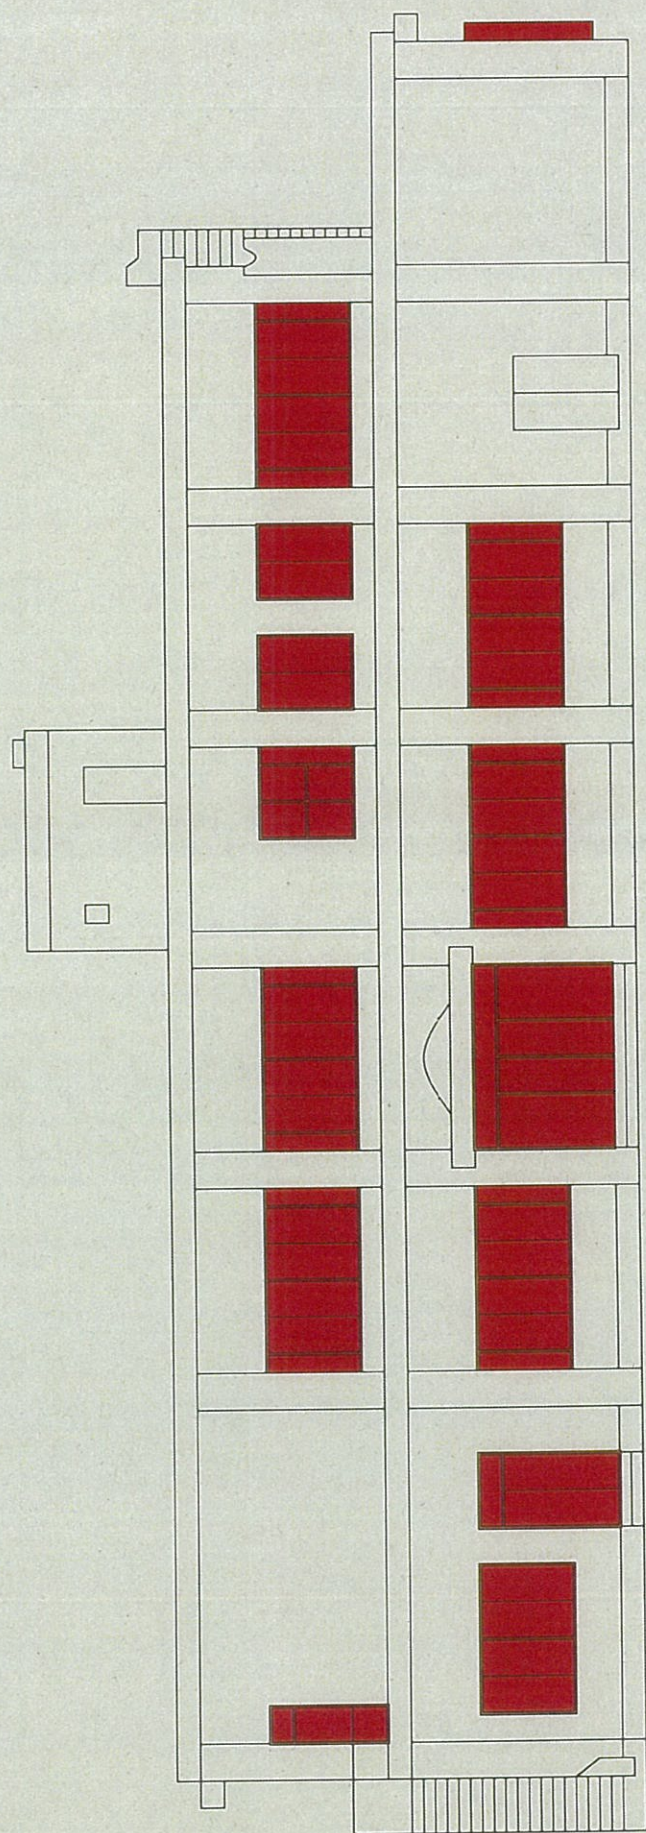

加須保健所 立面図 (東側)

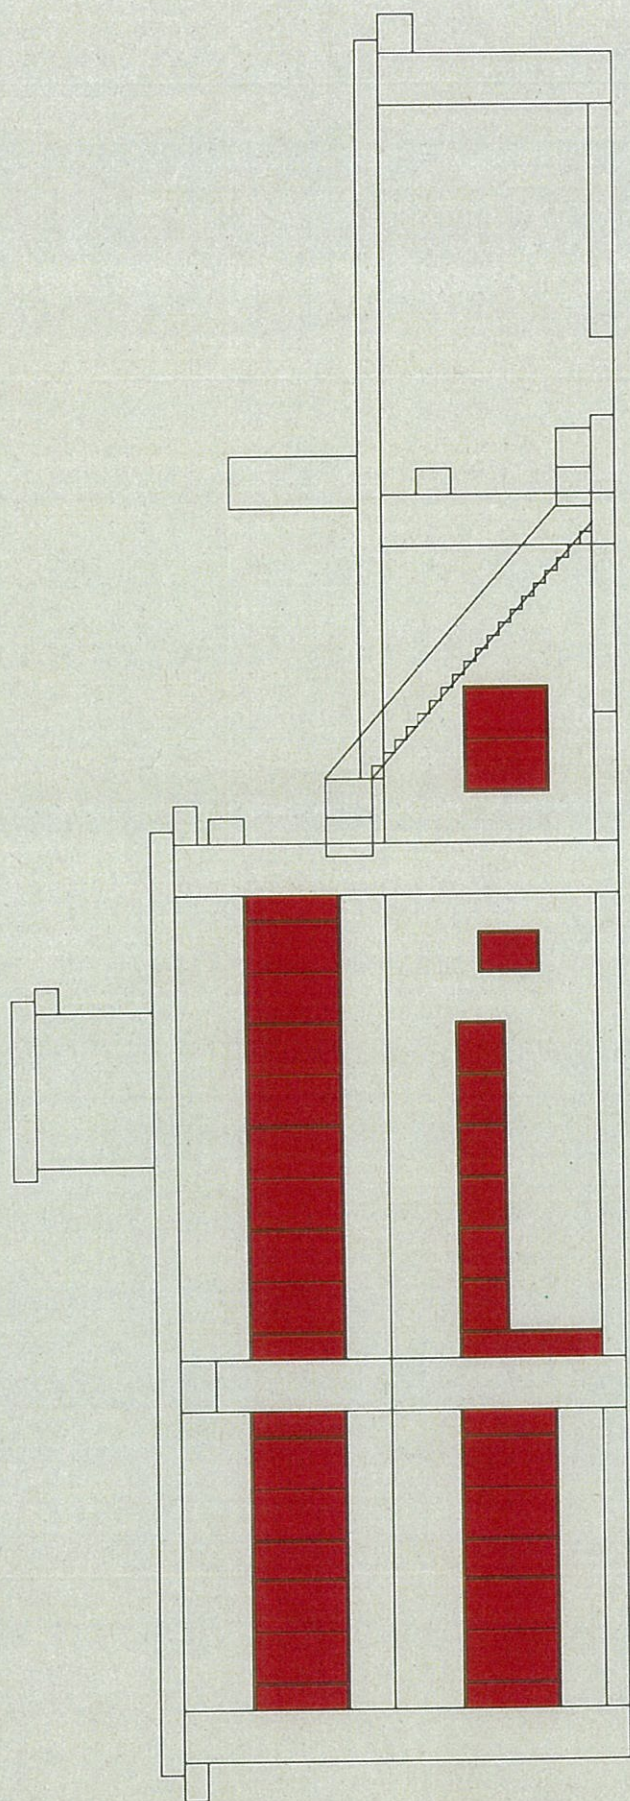

加須保健所 立面図（西側）

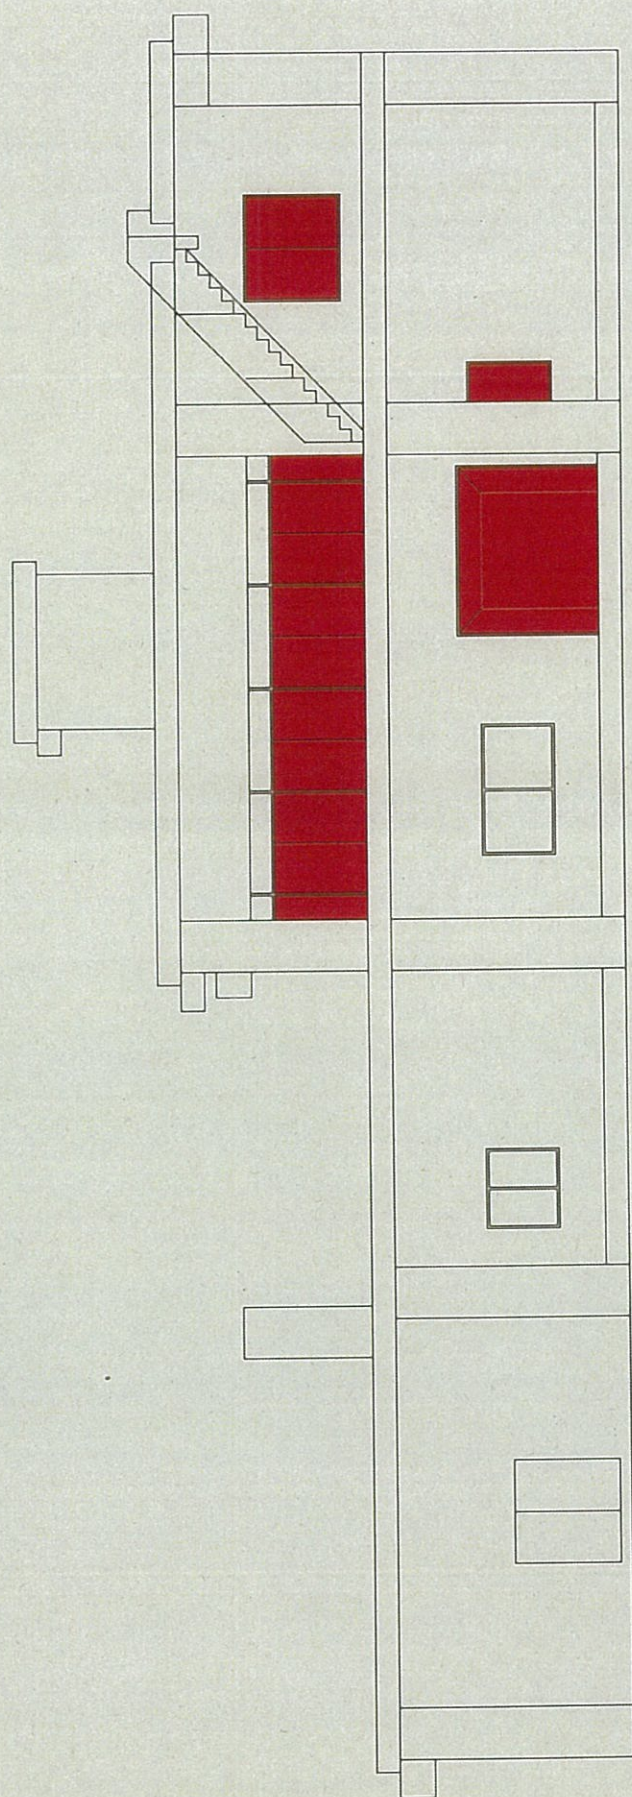

加須保健所 立面図（南側）

