

水産研究所
案内図



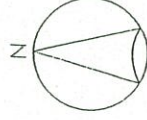



図
区
図

配置図

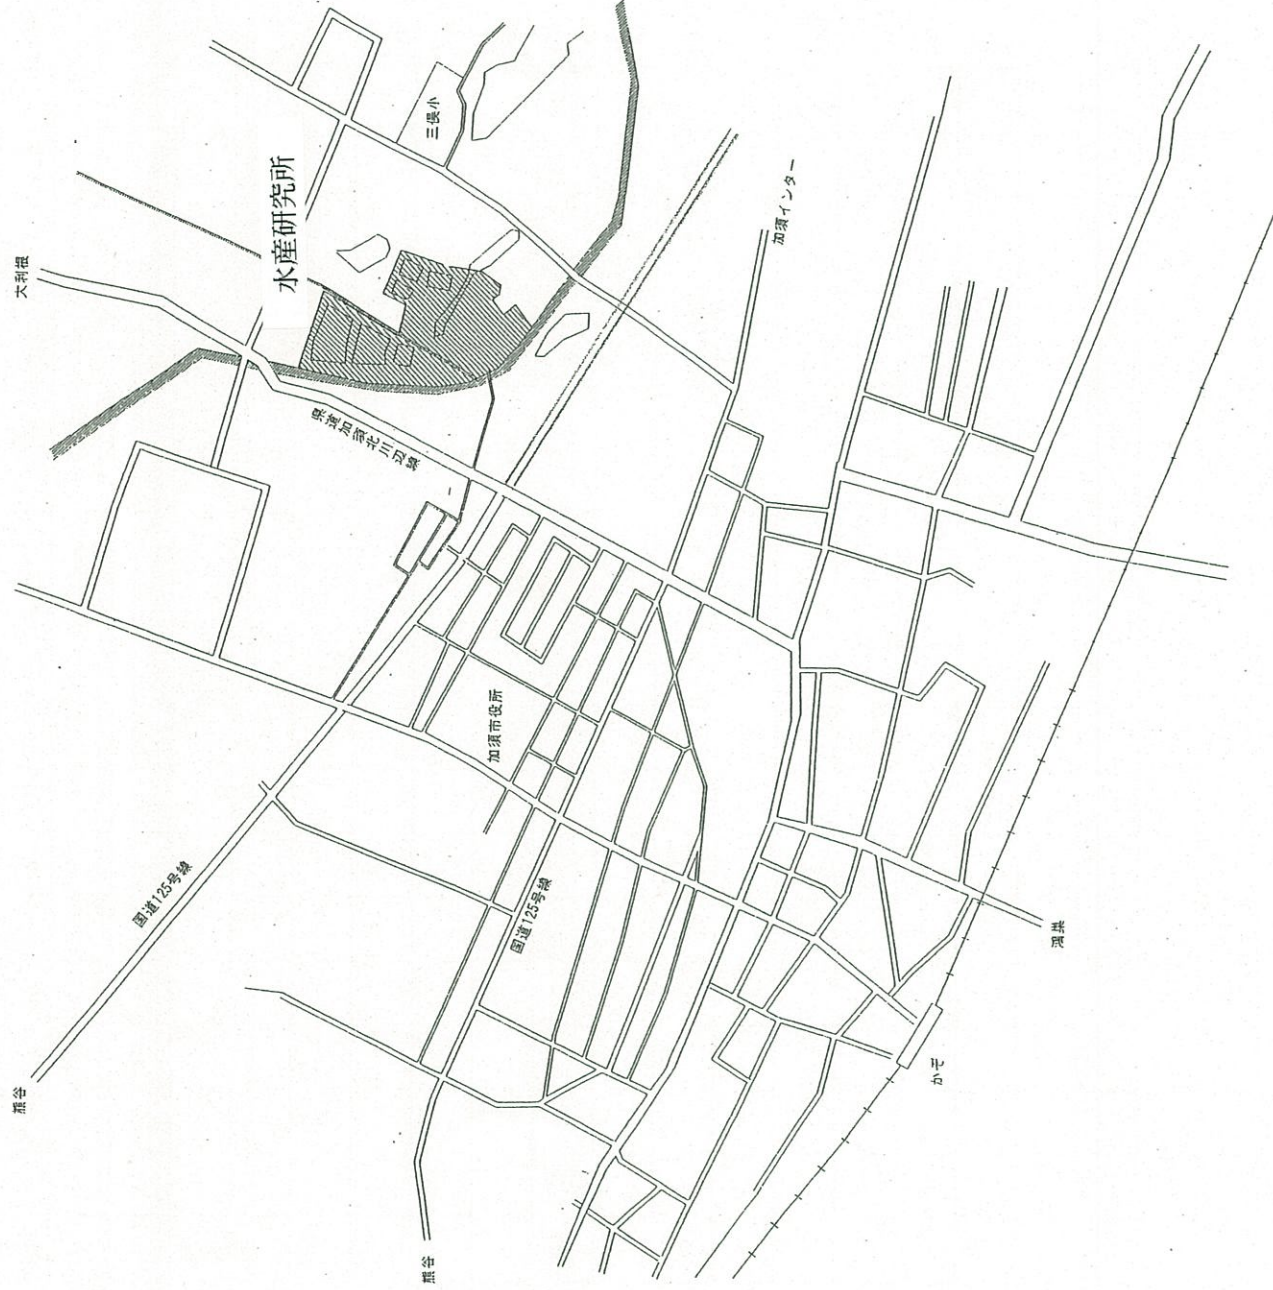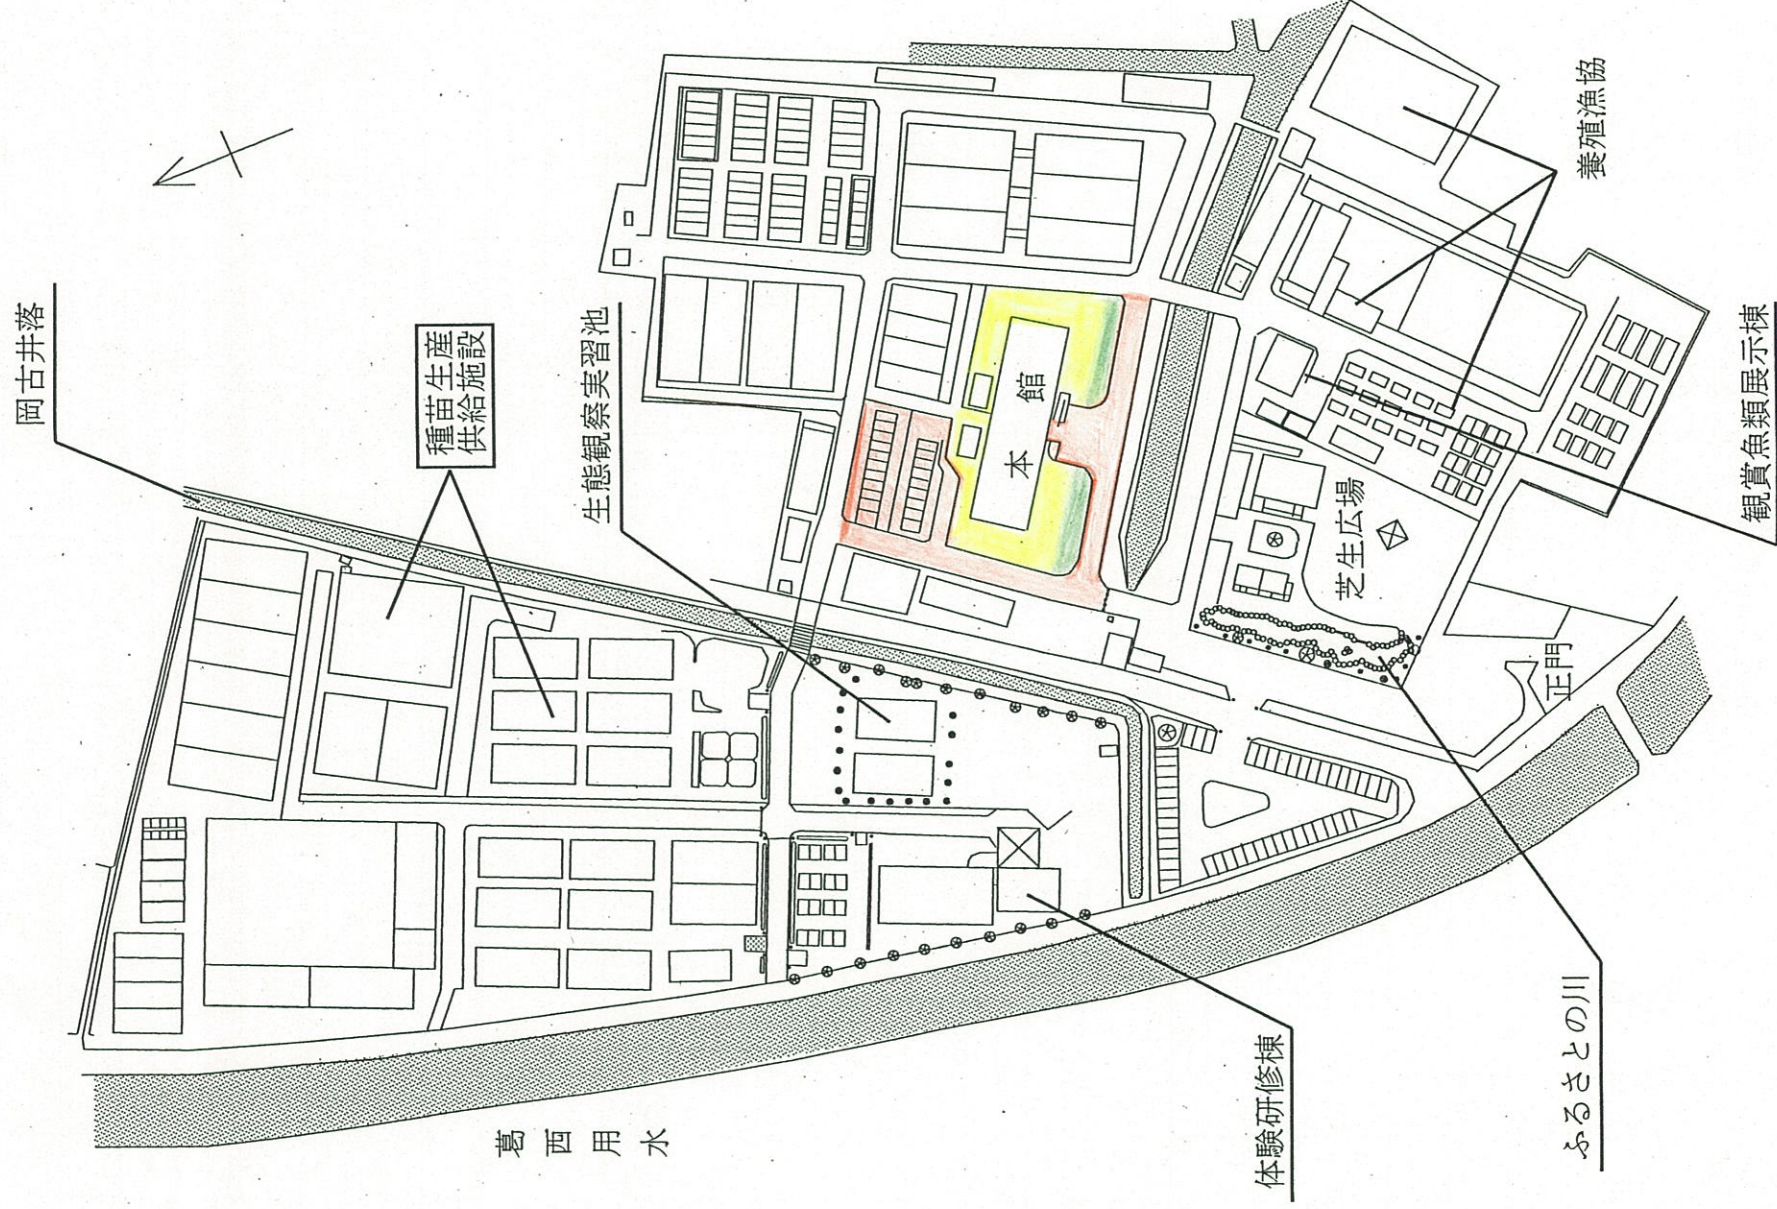


配置図(外トイレ)


247

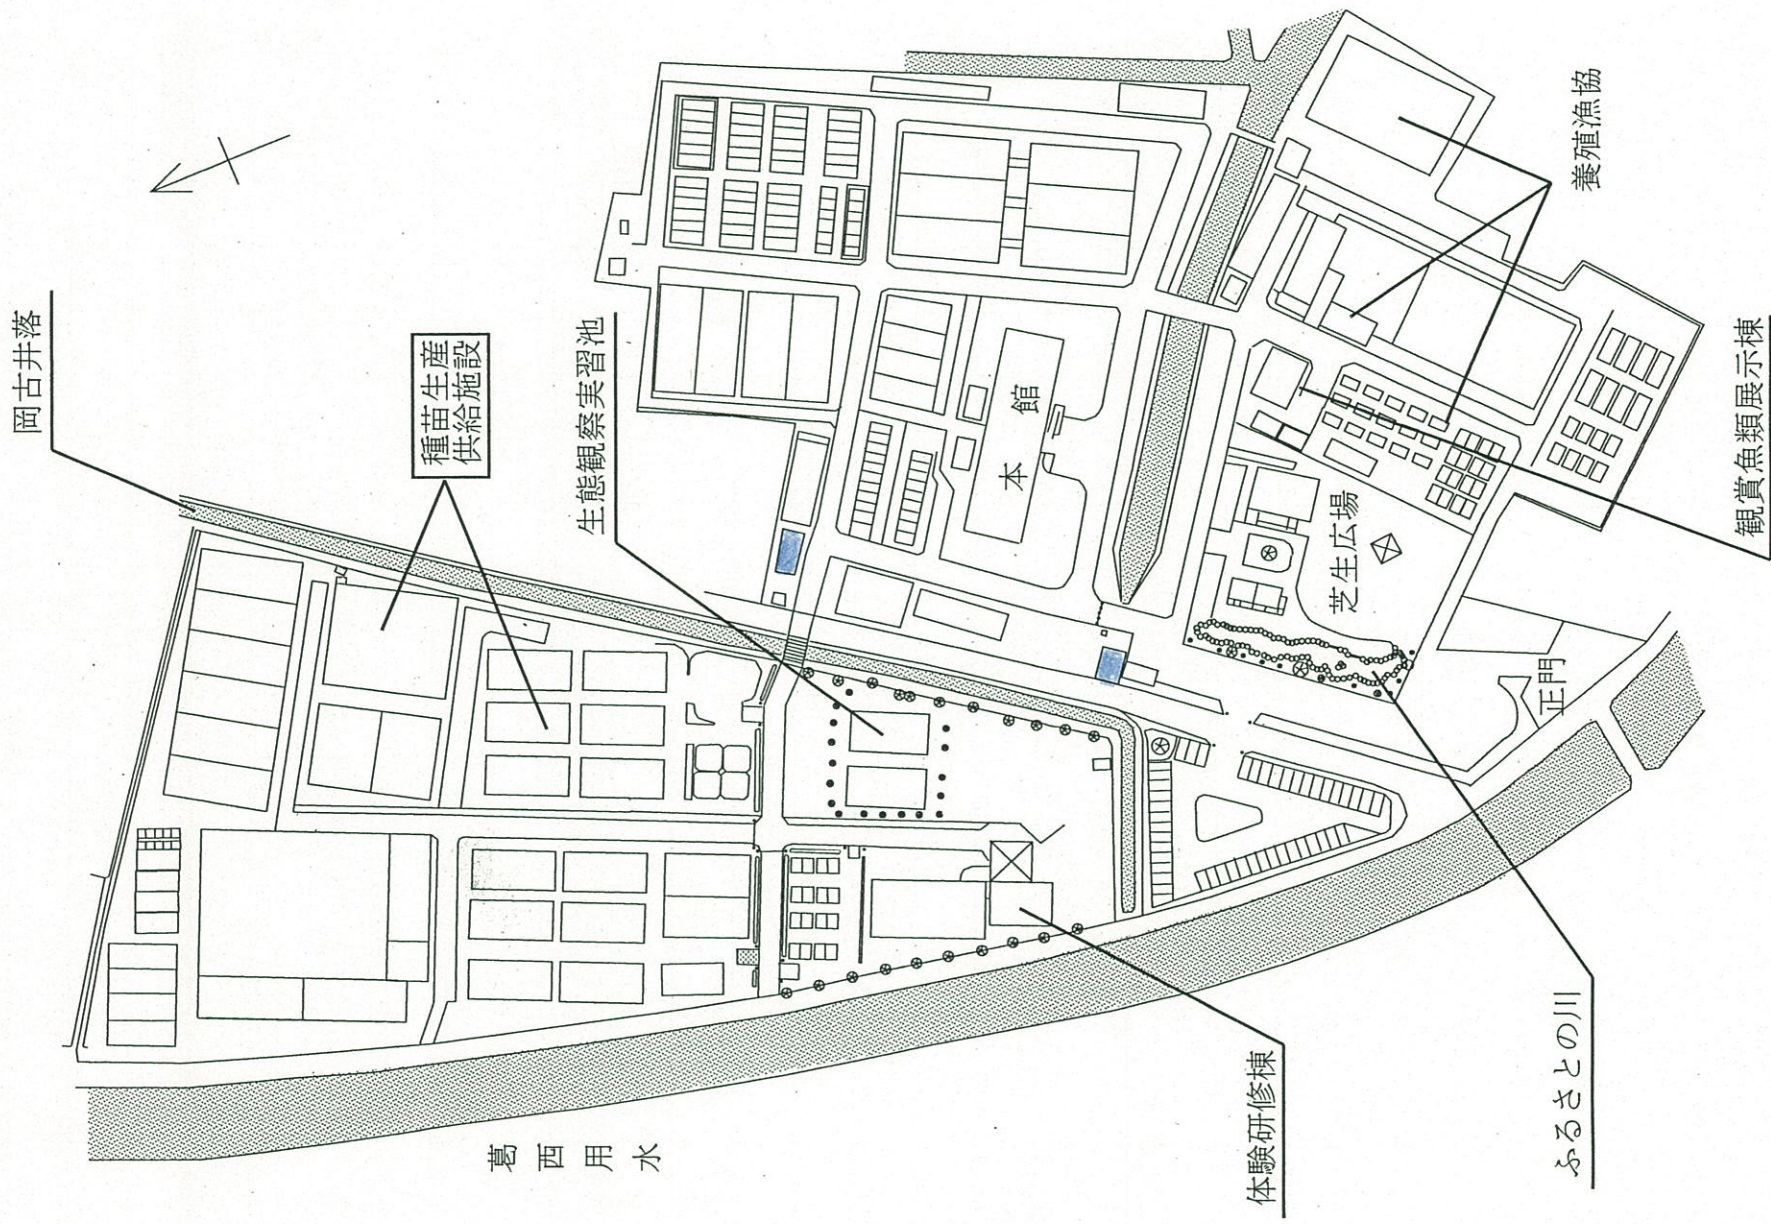


水産研究所 平面図

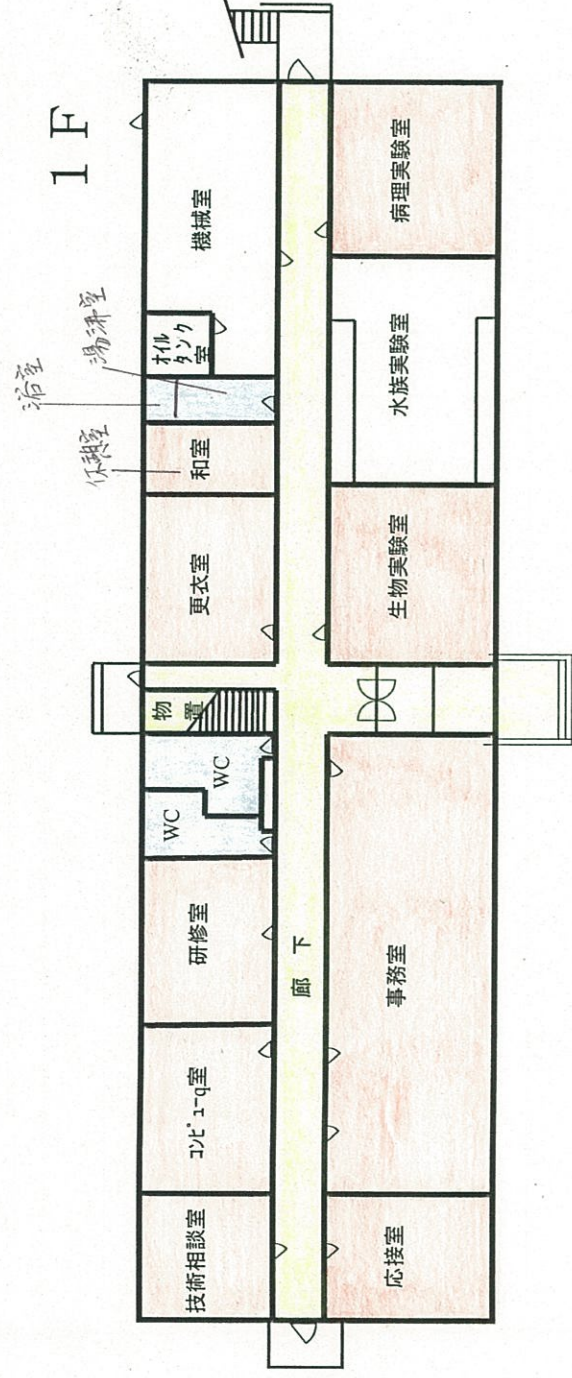


2 F

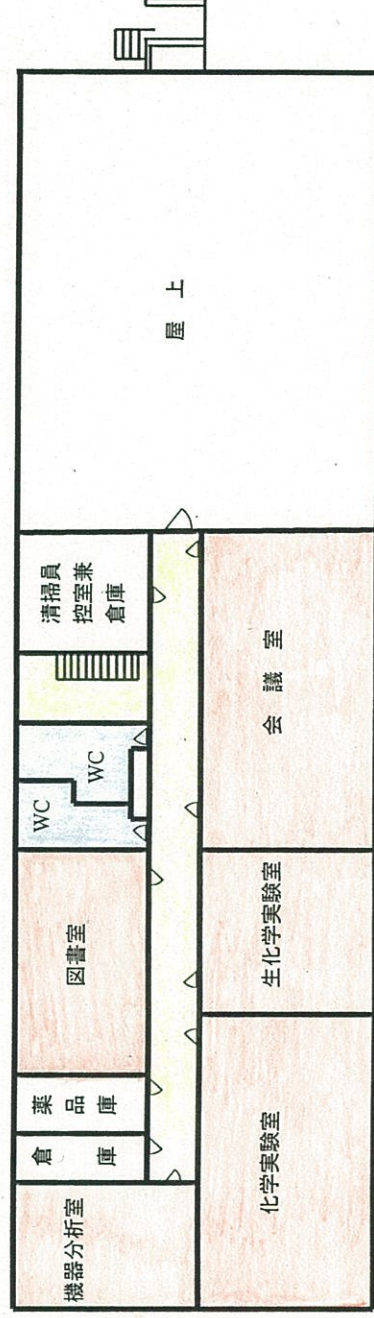


立面図

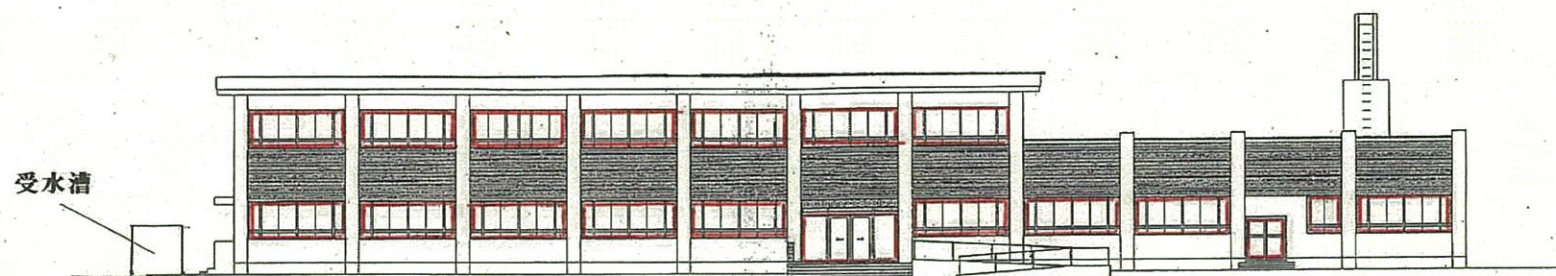


南側立面図 1:200

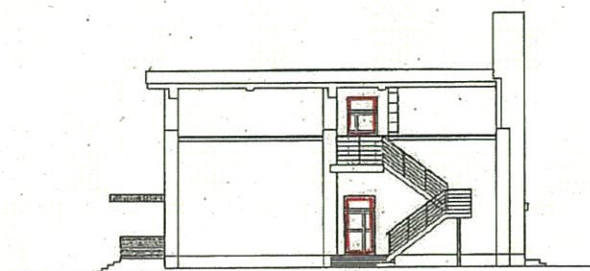


立面図

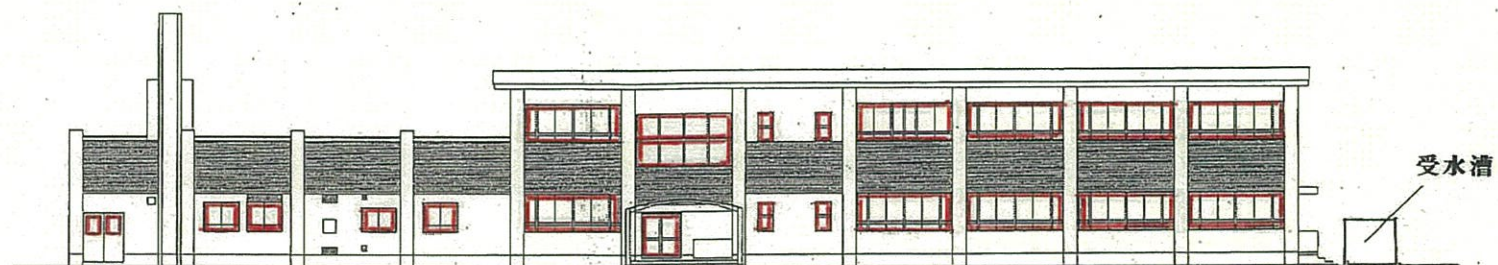


北側立面図 1:200

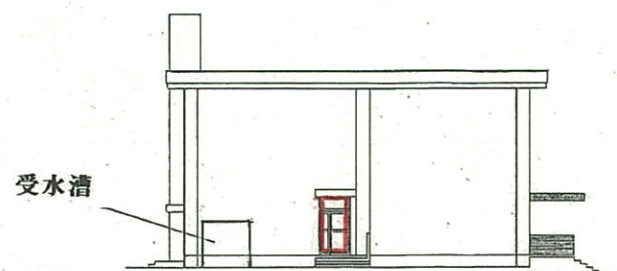

西側立面図 1:200

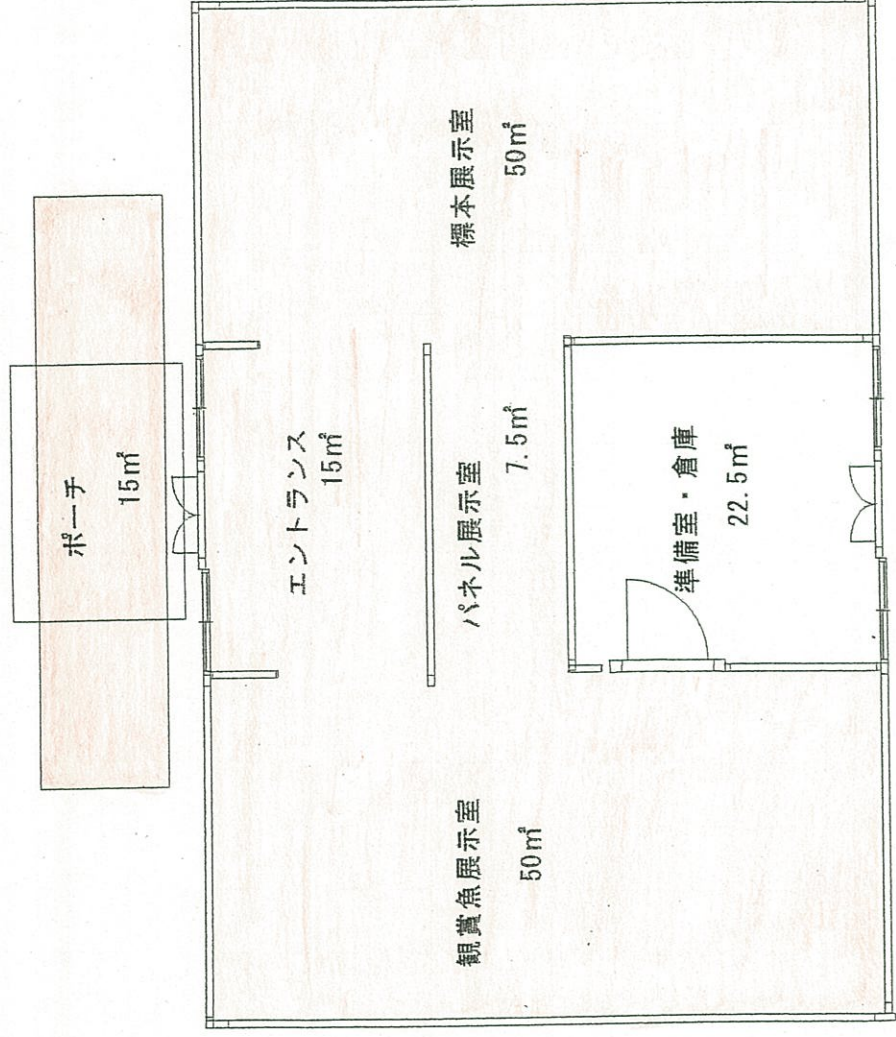


該当なし

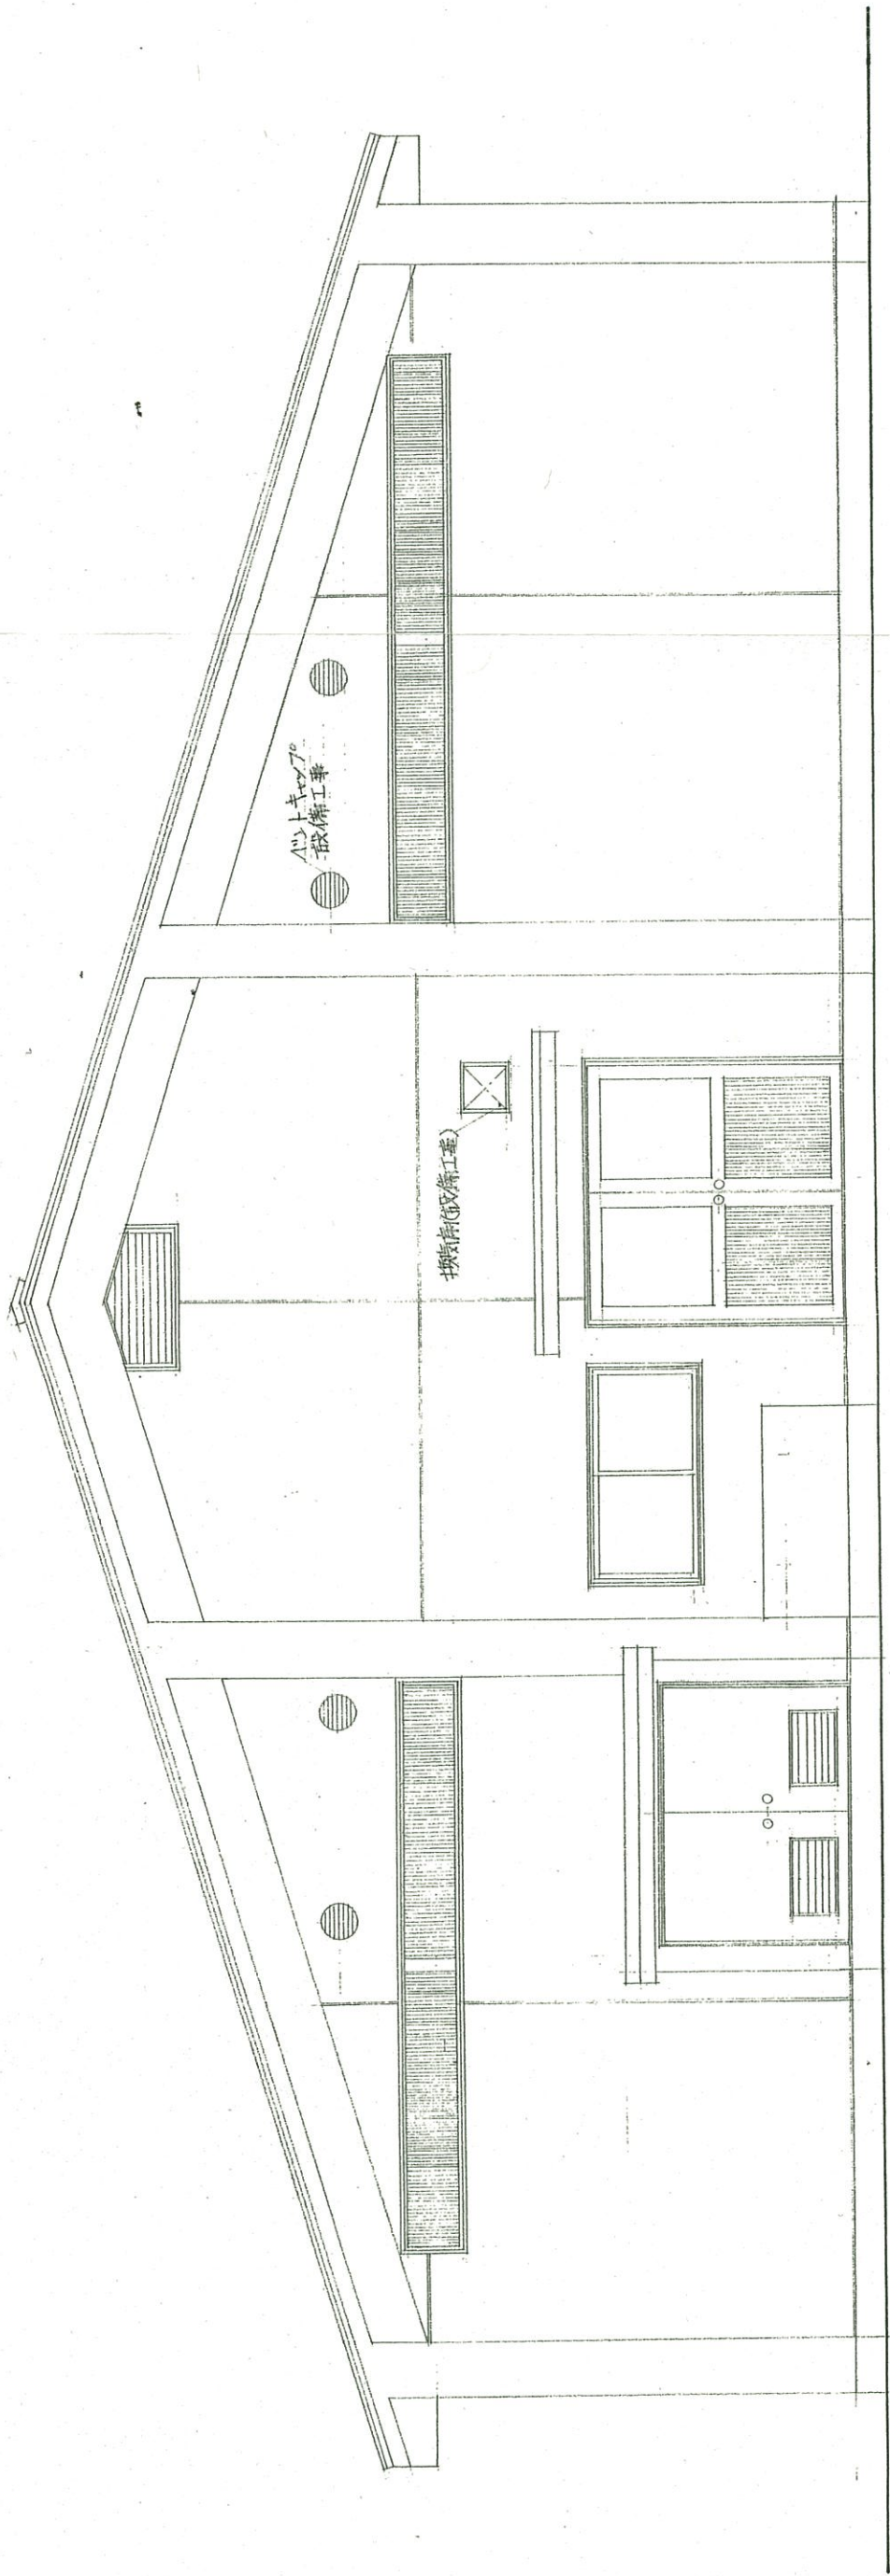


東側立面図

該当なし

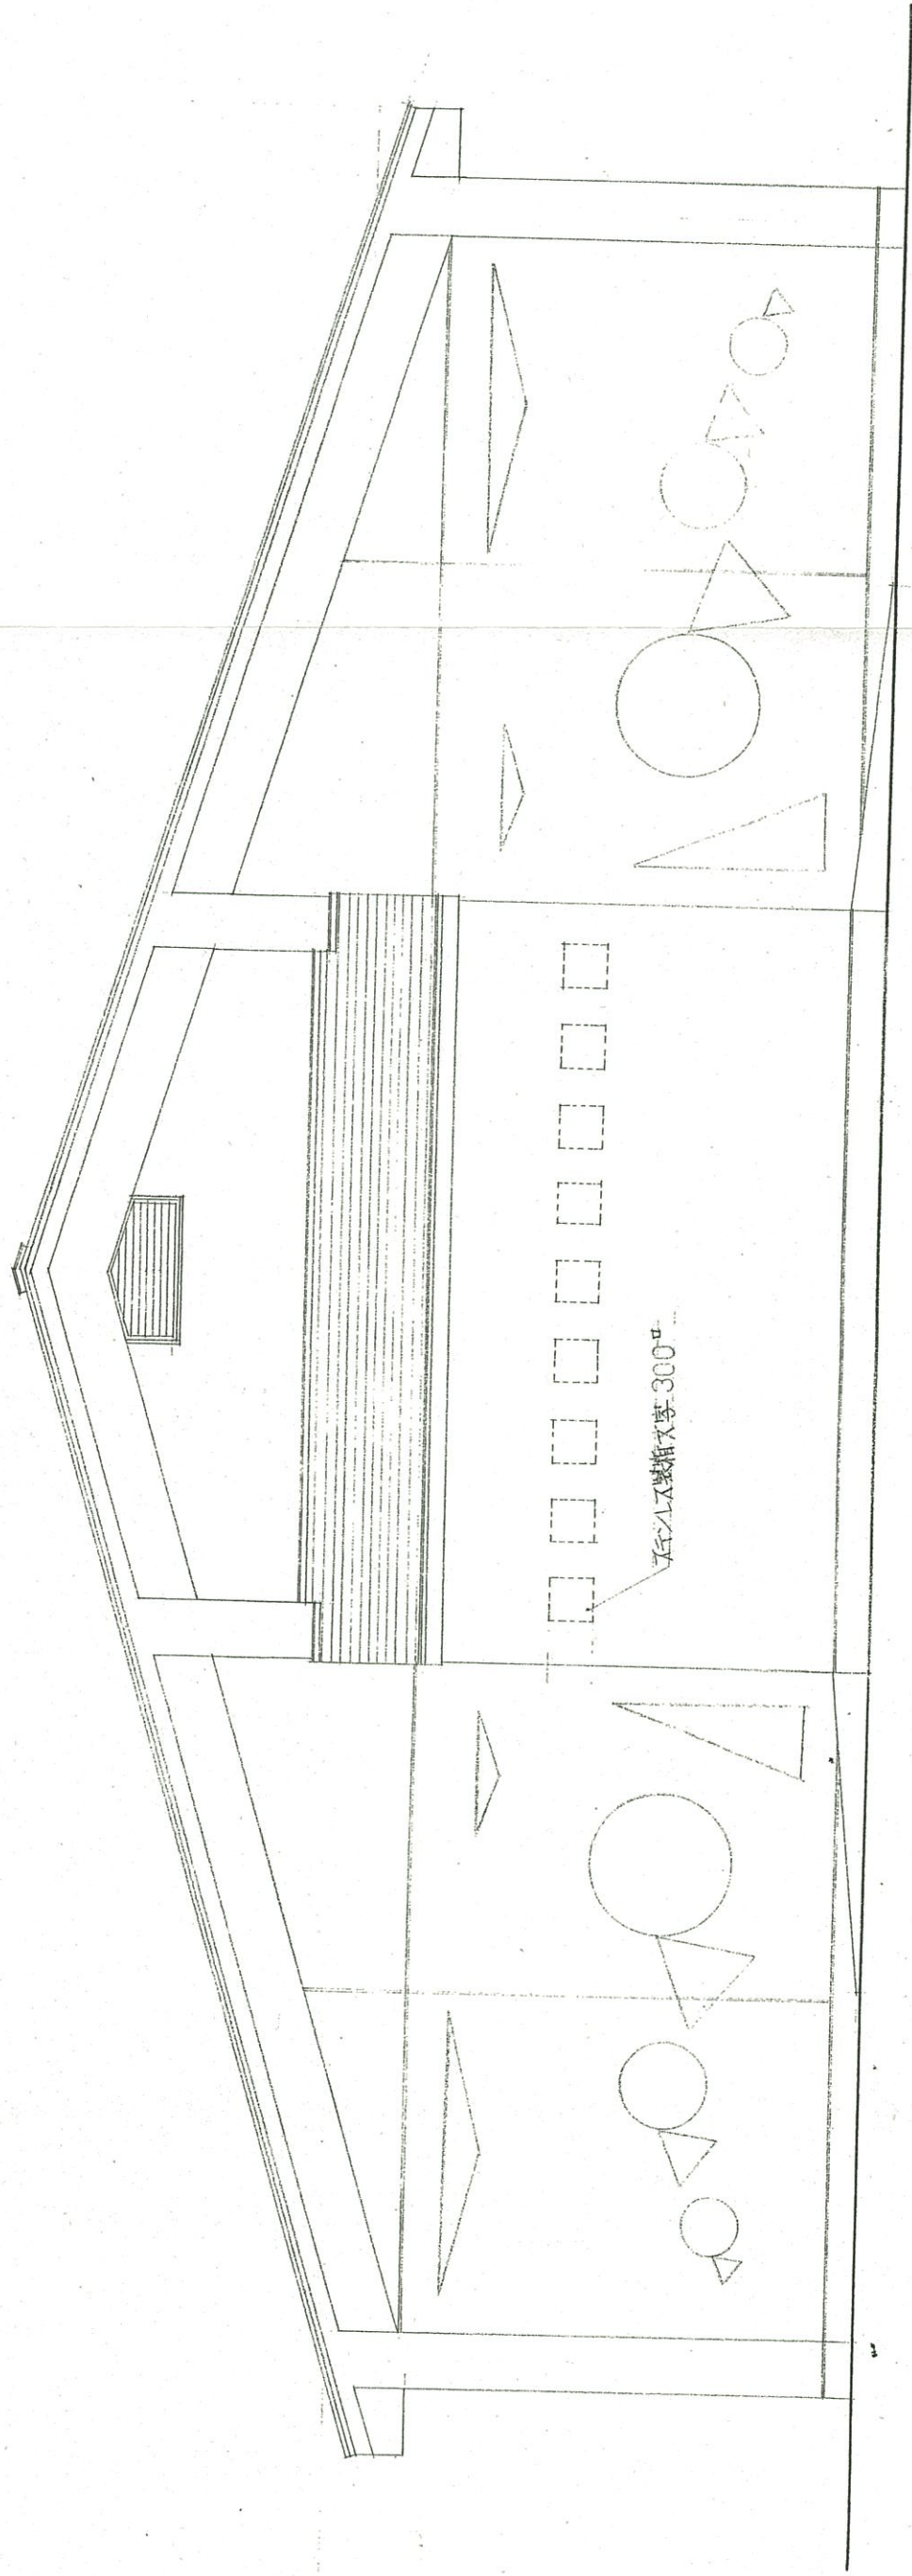


西側立面図

該当なし

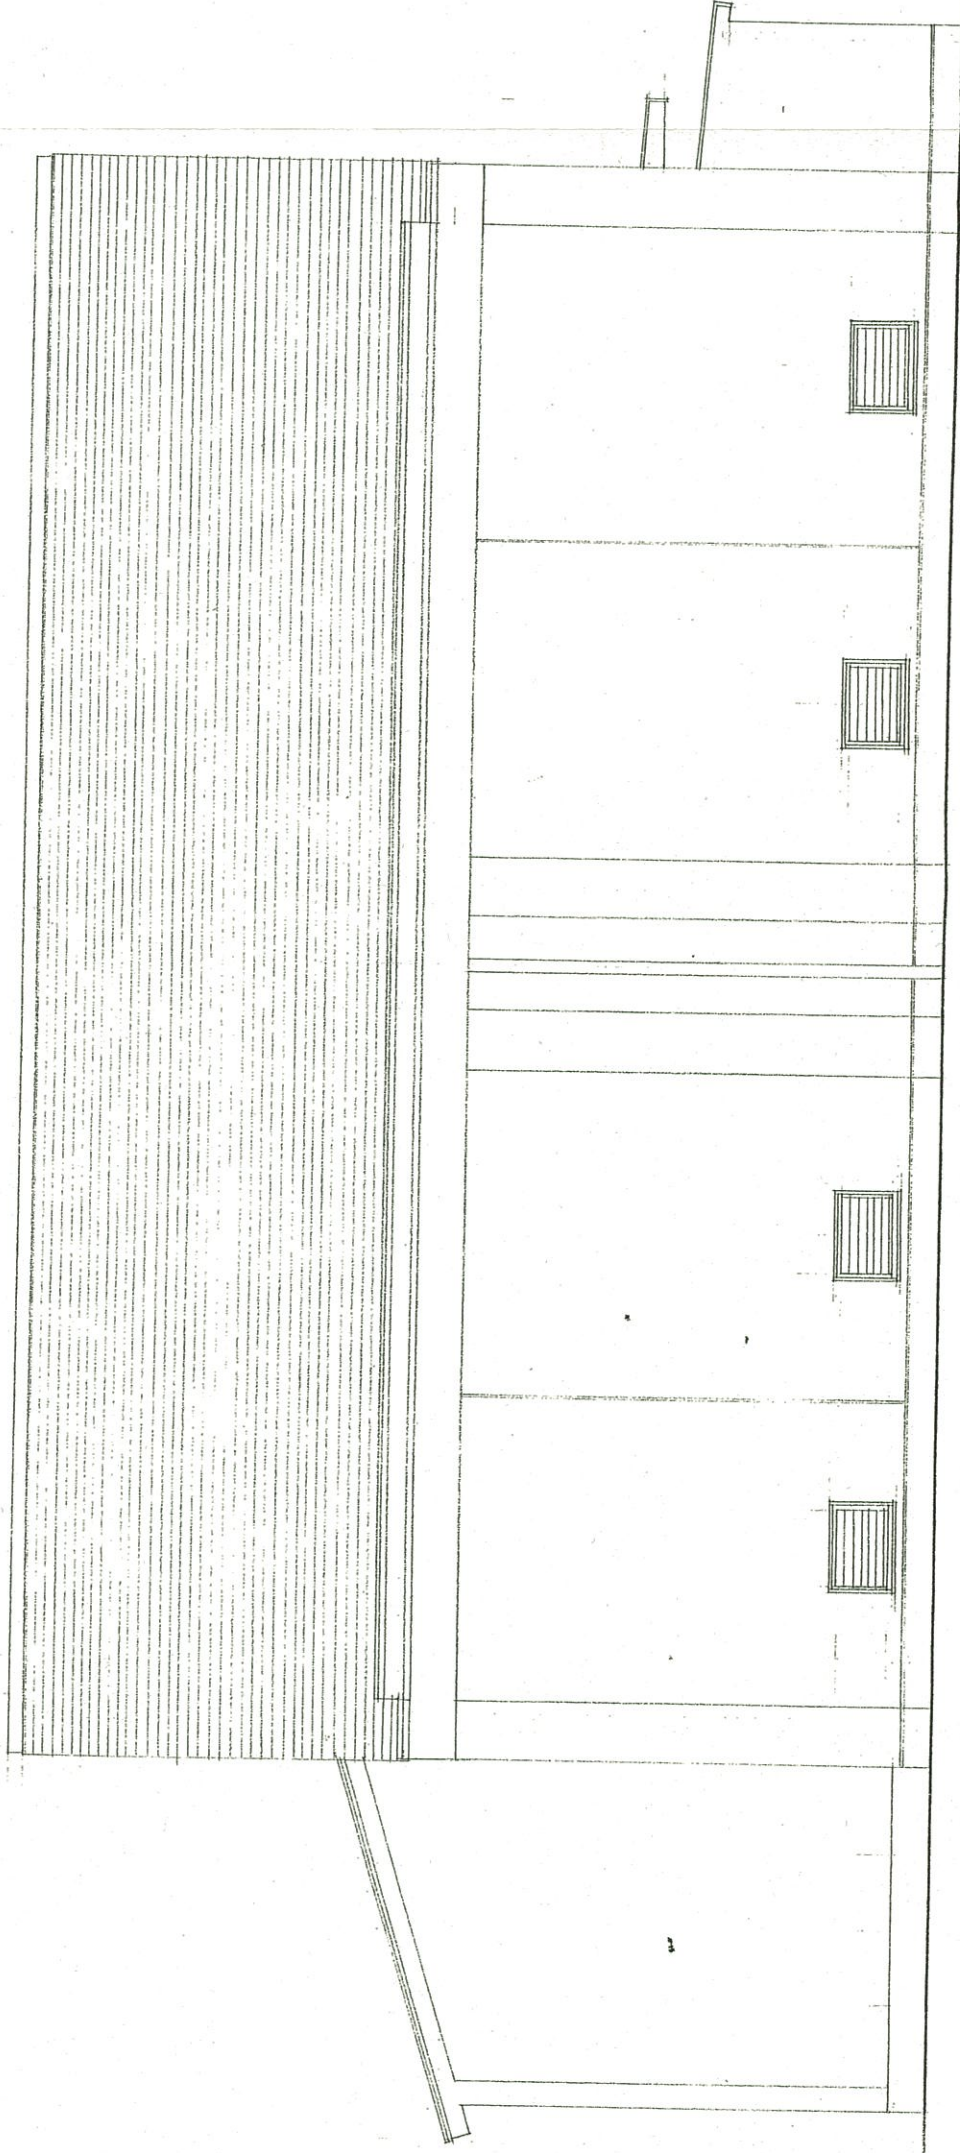


南側立面図

該当なし

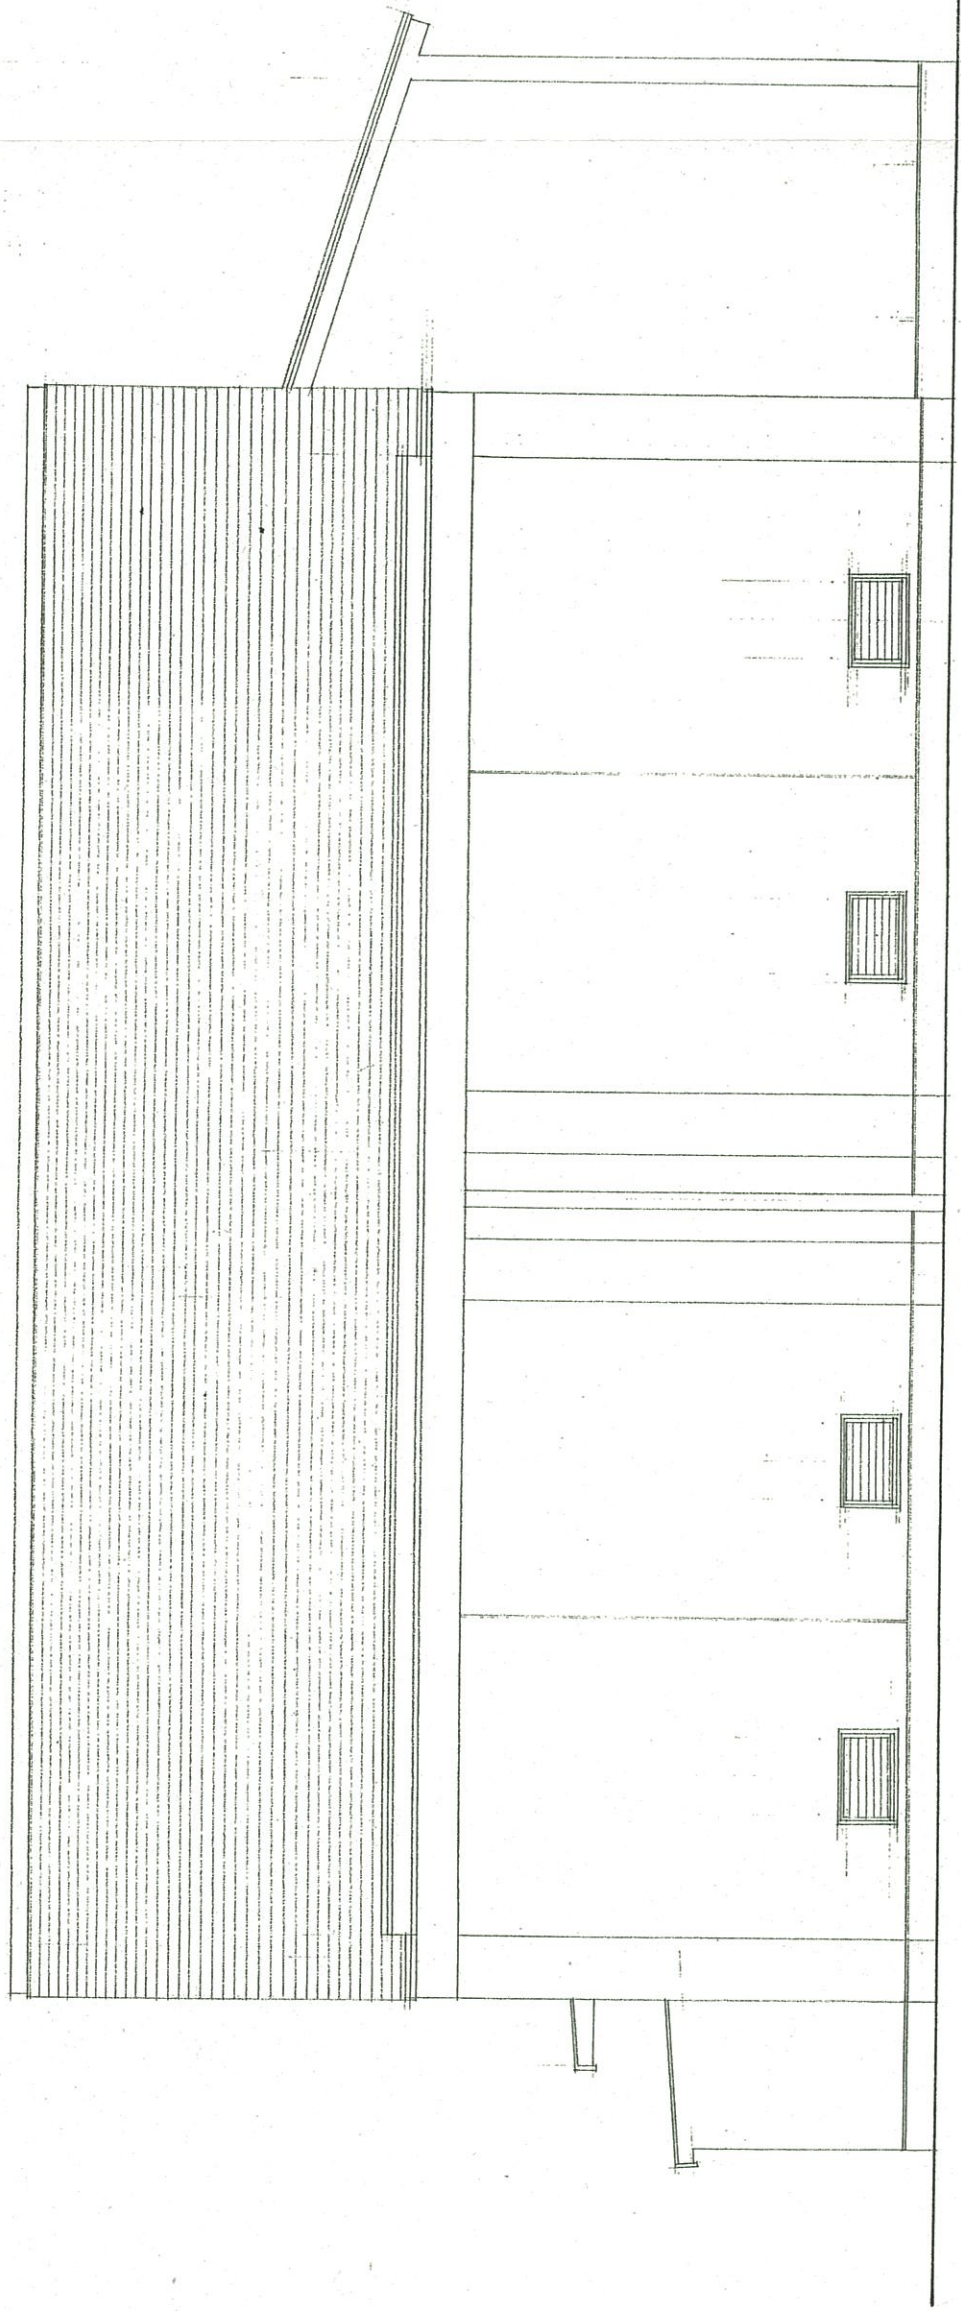


北側立面図

体験研修棟 平面図

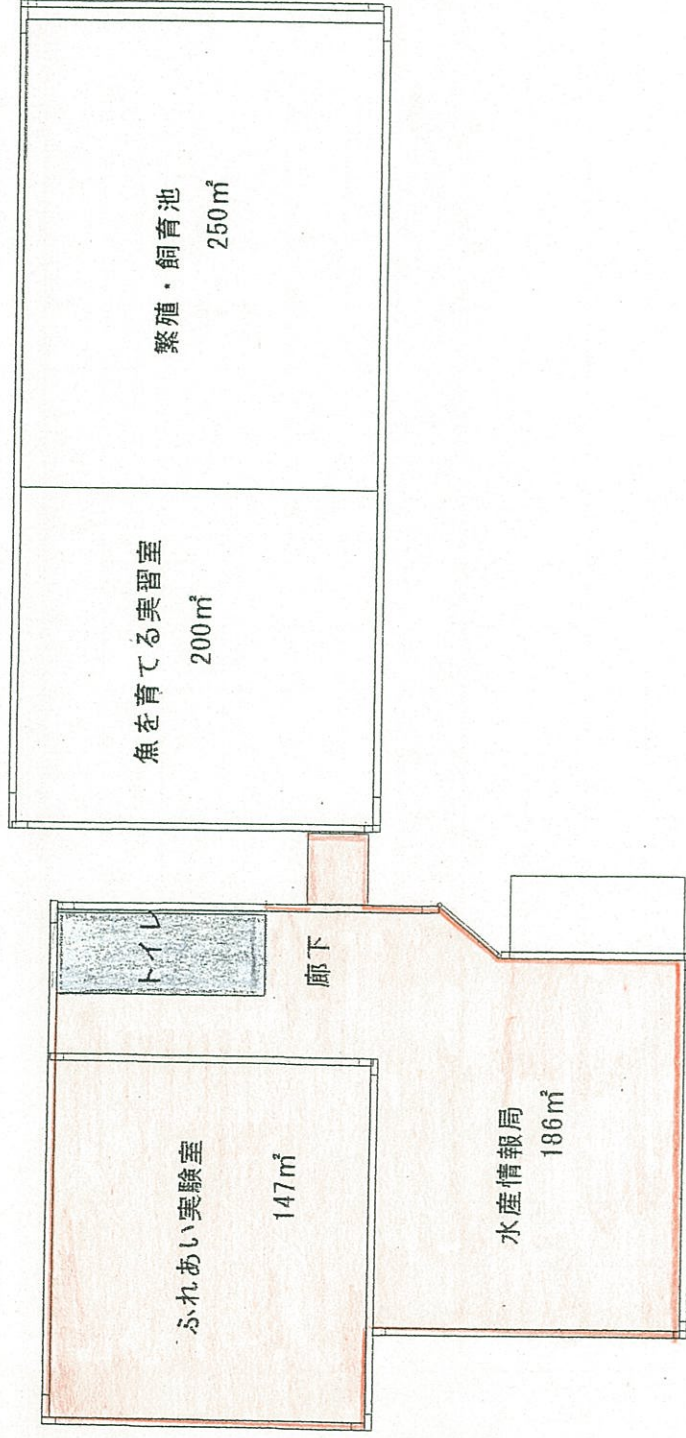


体験研修棟 立面図

該当なし

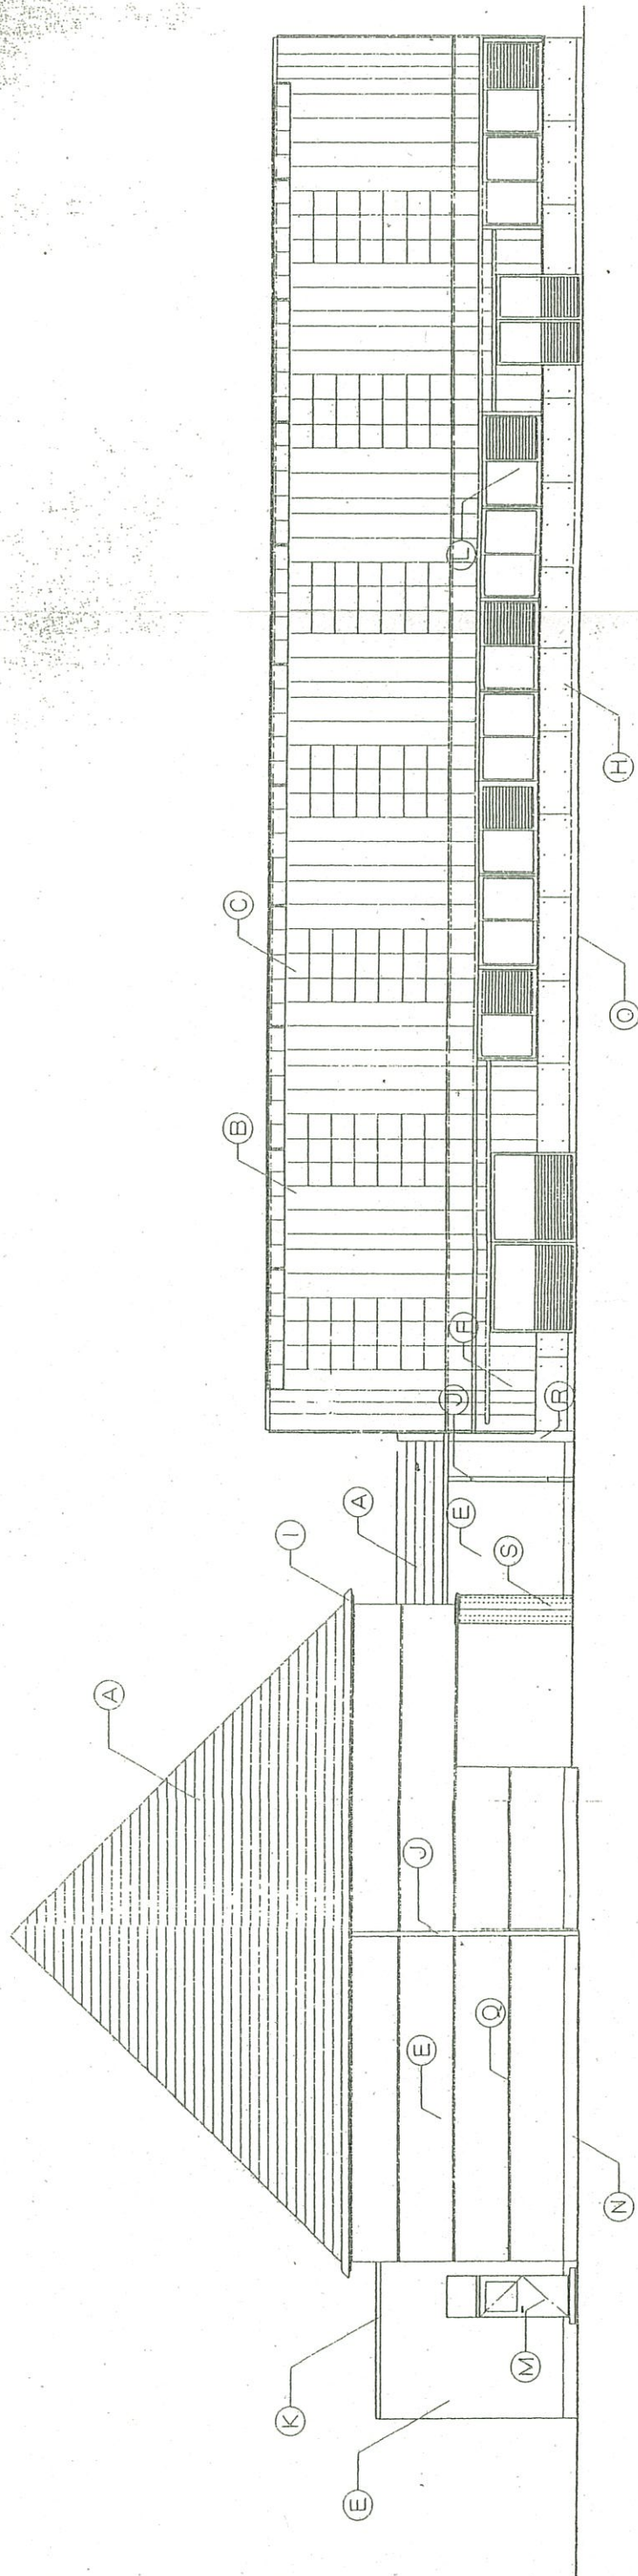


東 立面図 S=1/100


体験研修棟 立面図

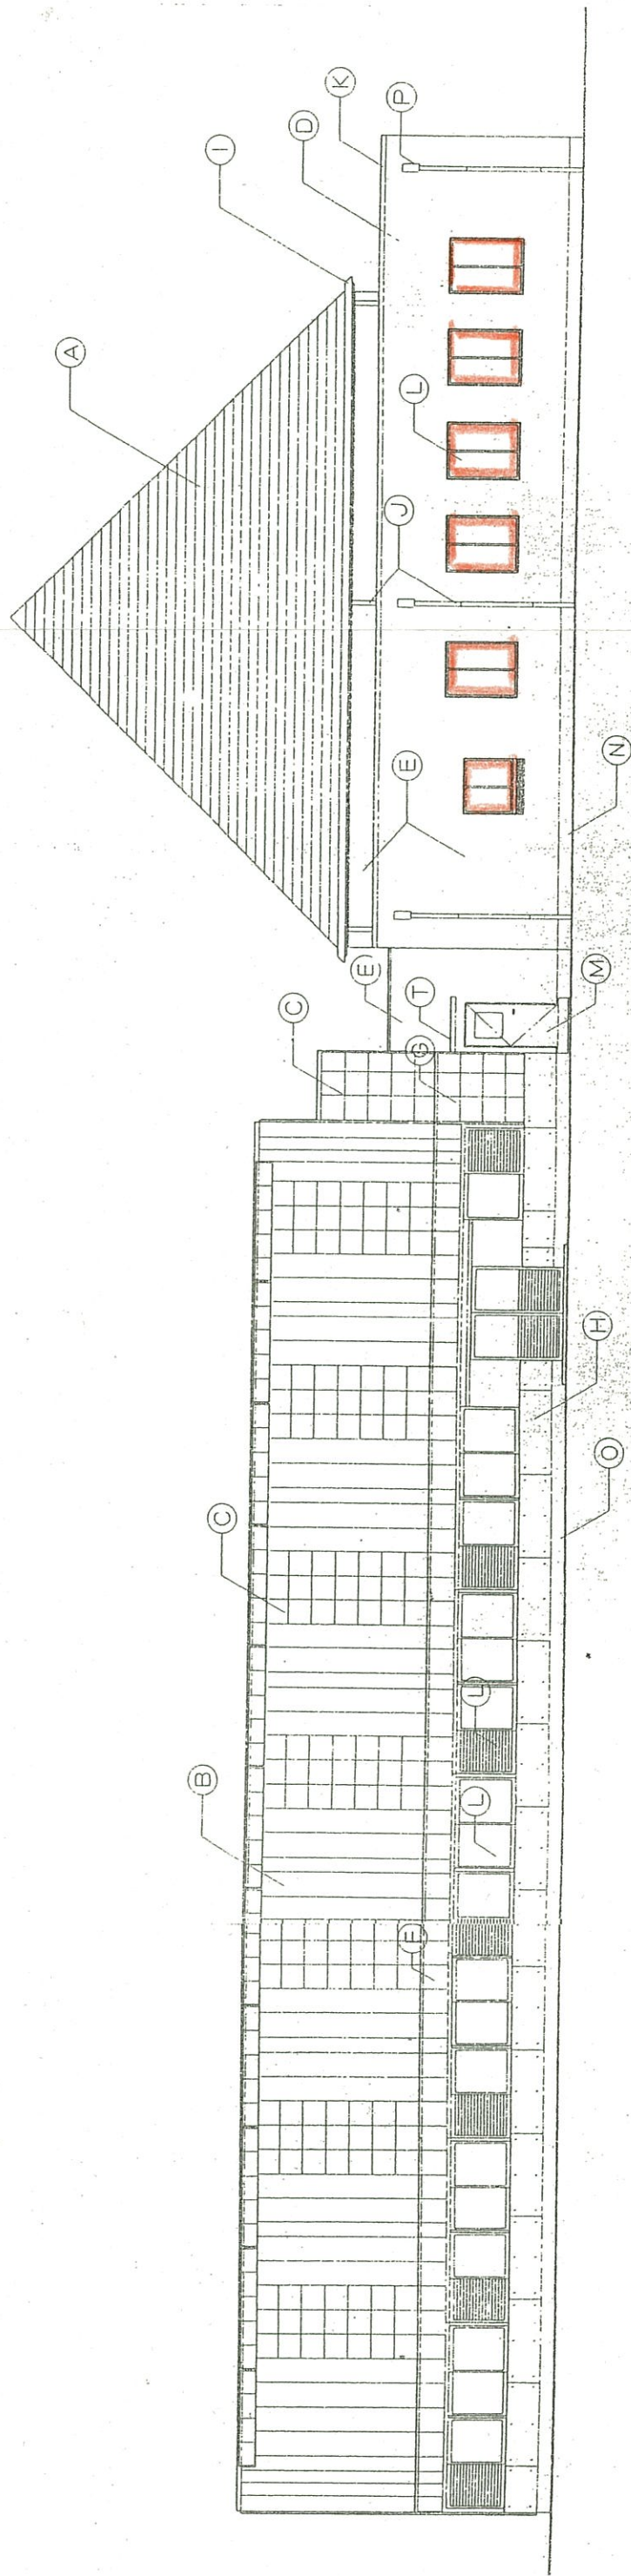


西 立面図 S=1/100 X 7/10

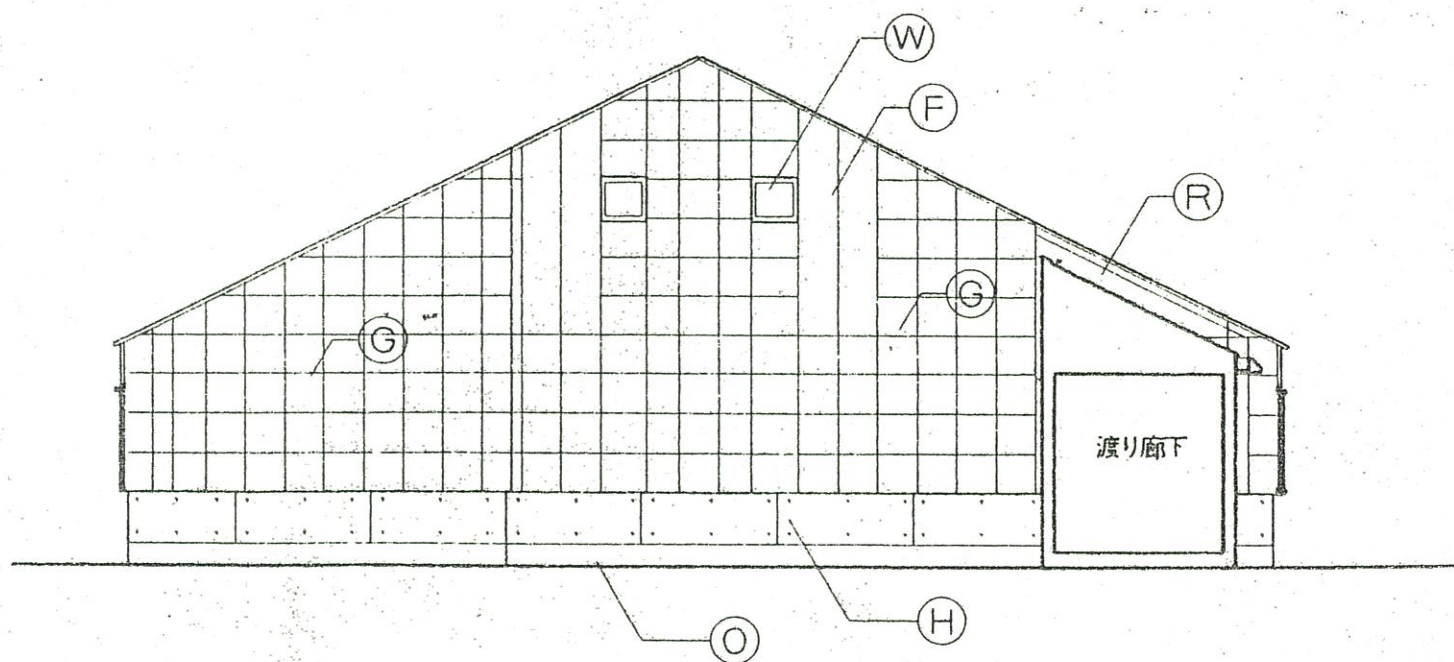

南 立面図 S=1/100

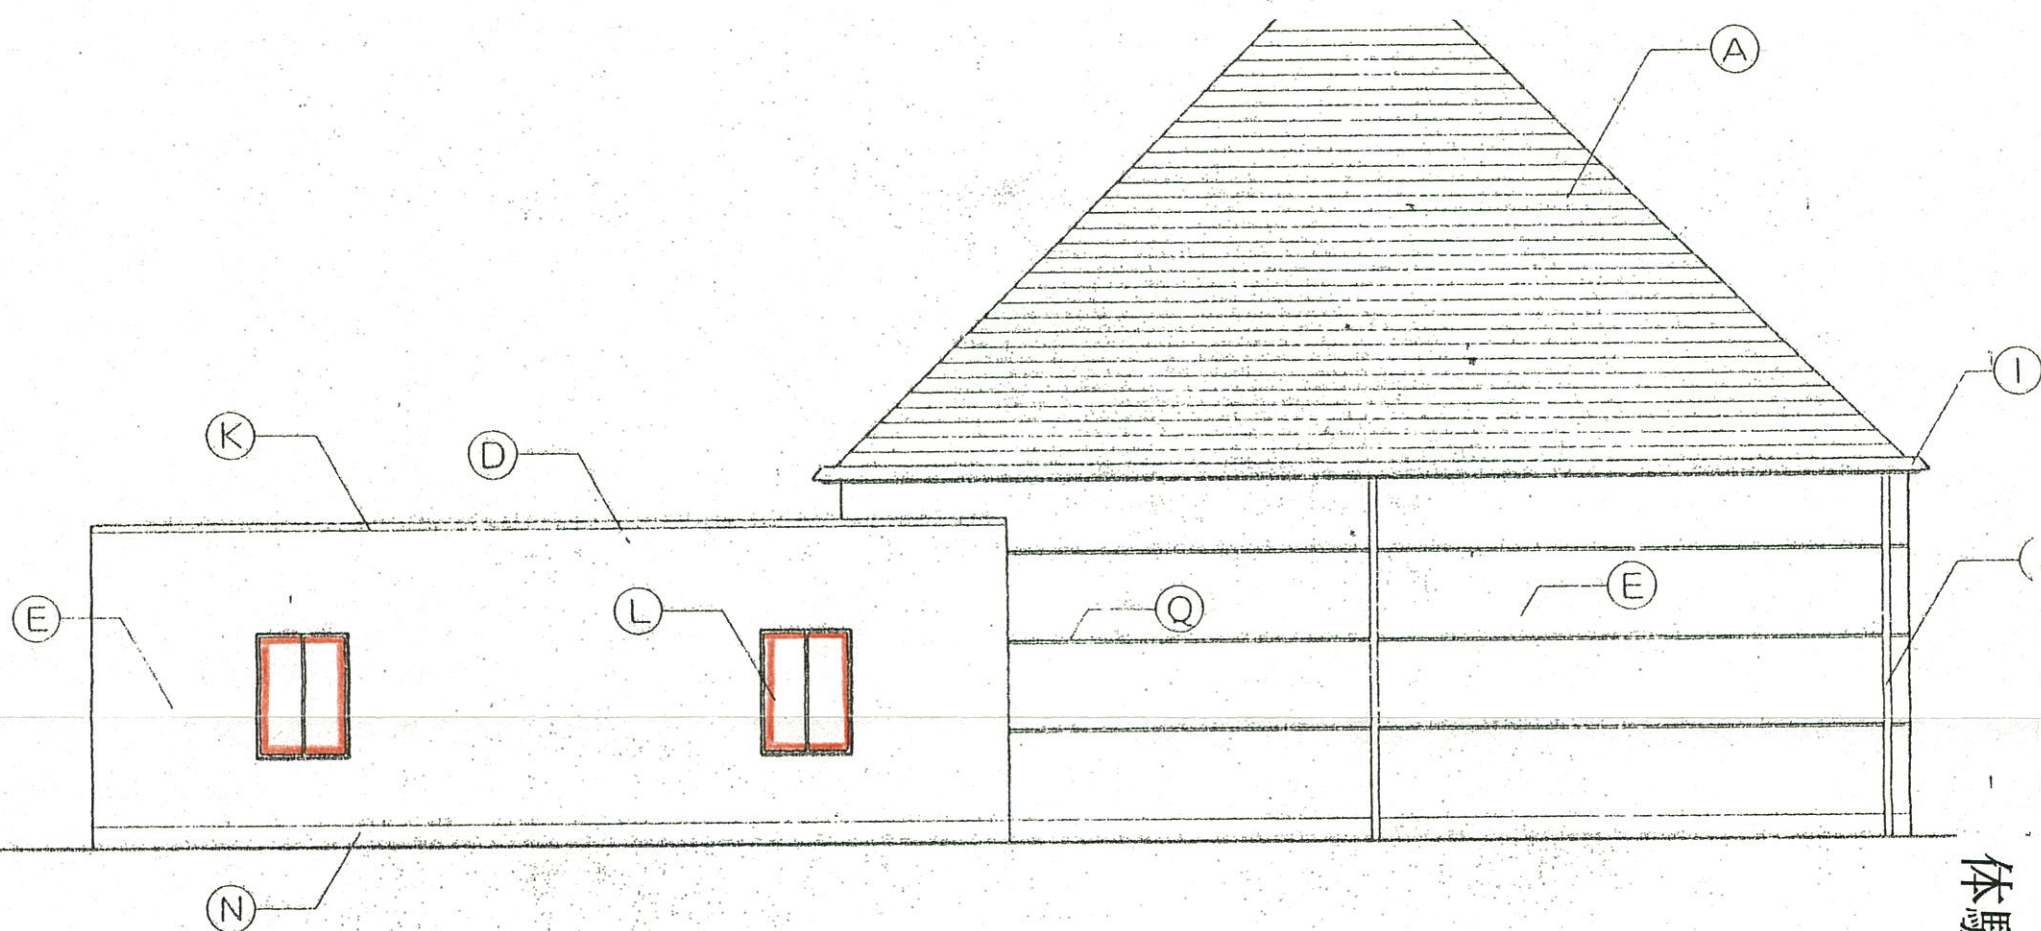


南 立面図 S=1/100

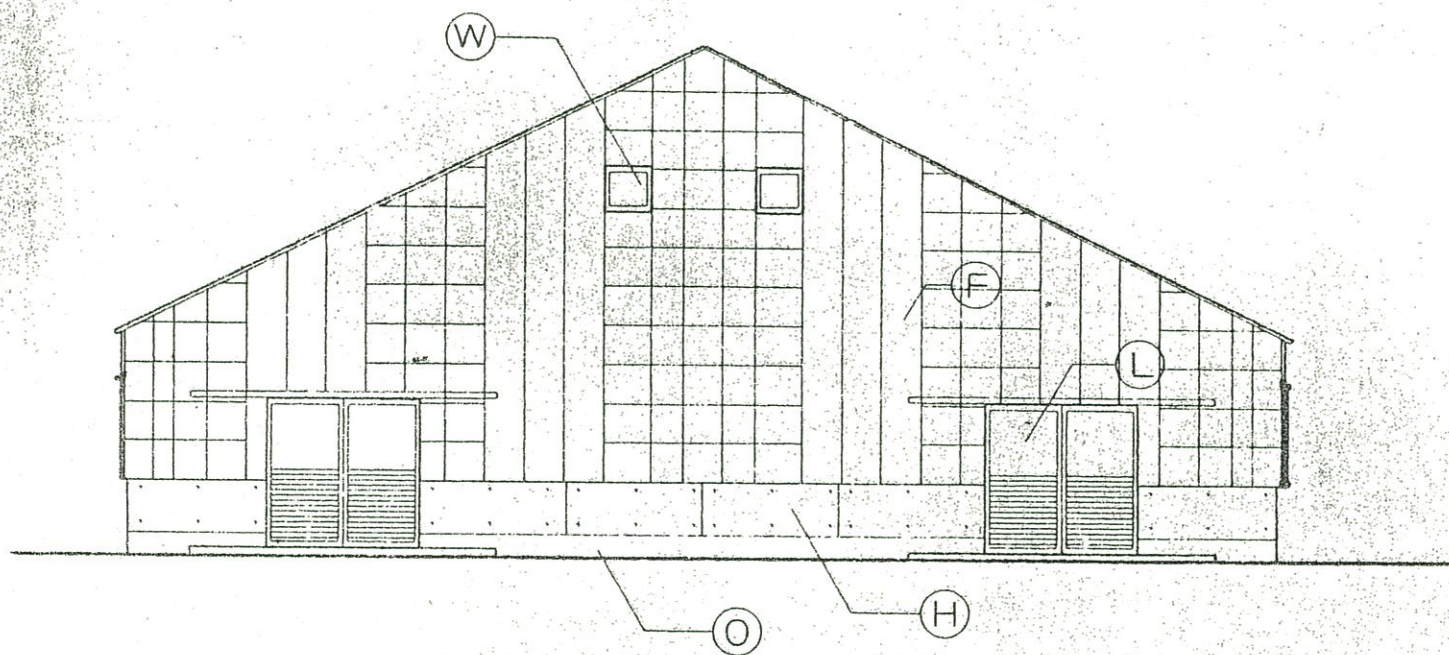

S=1/100

北 立面図 S=1/100

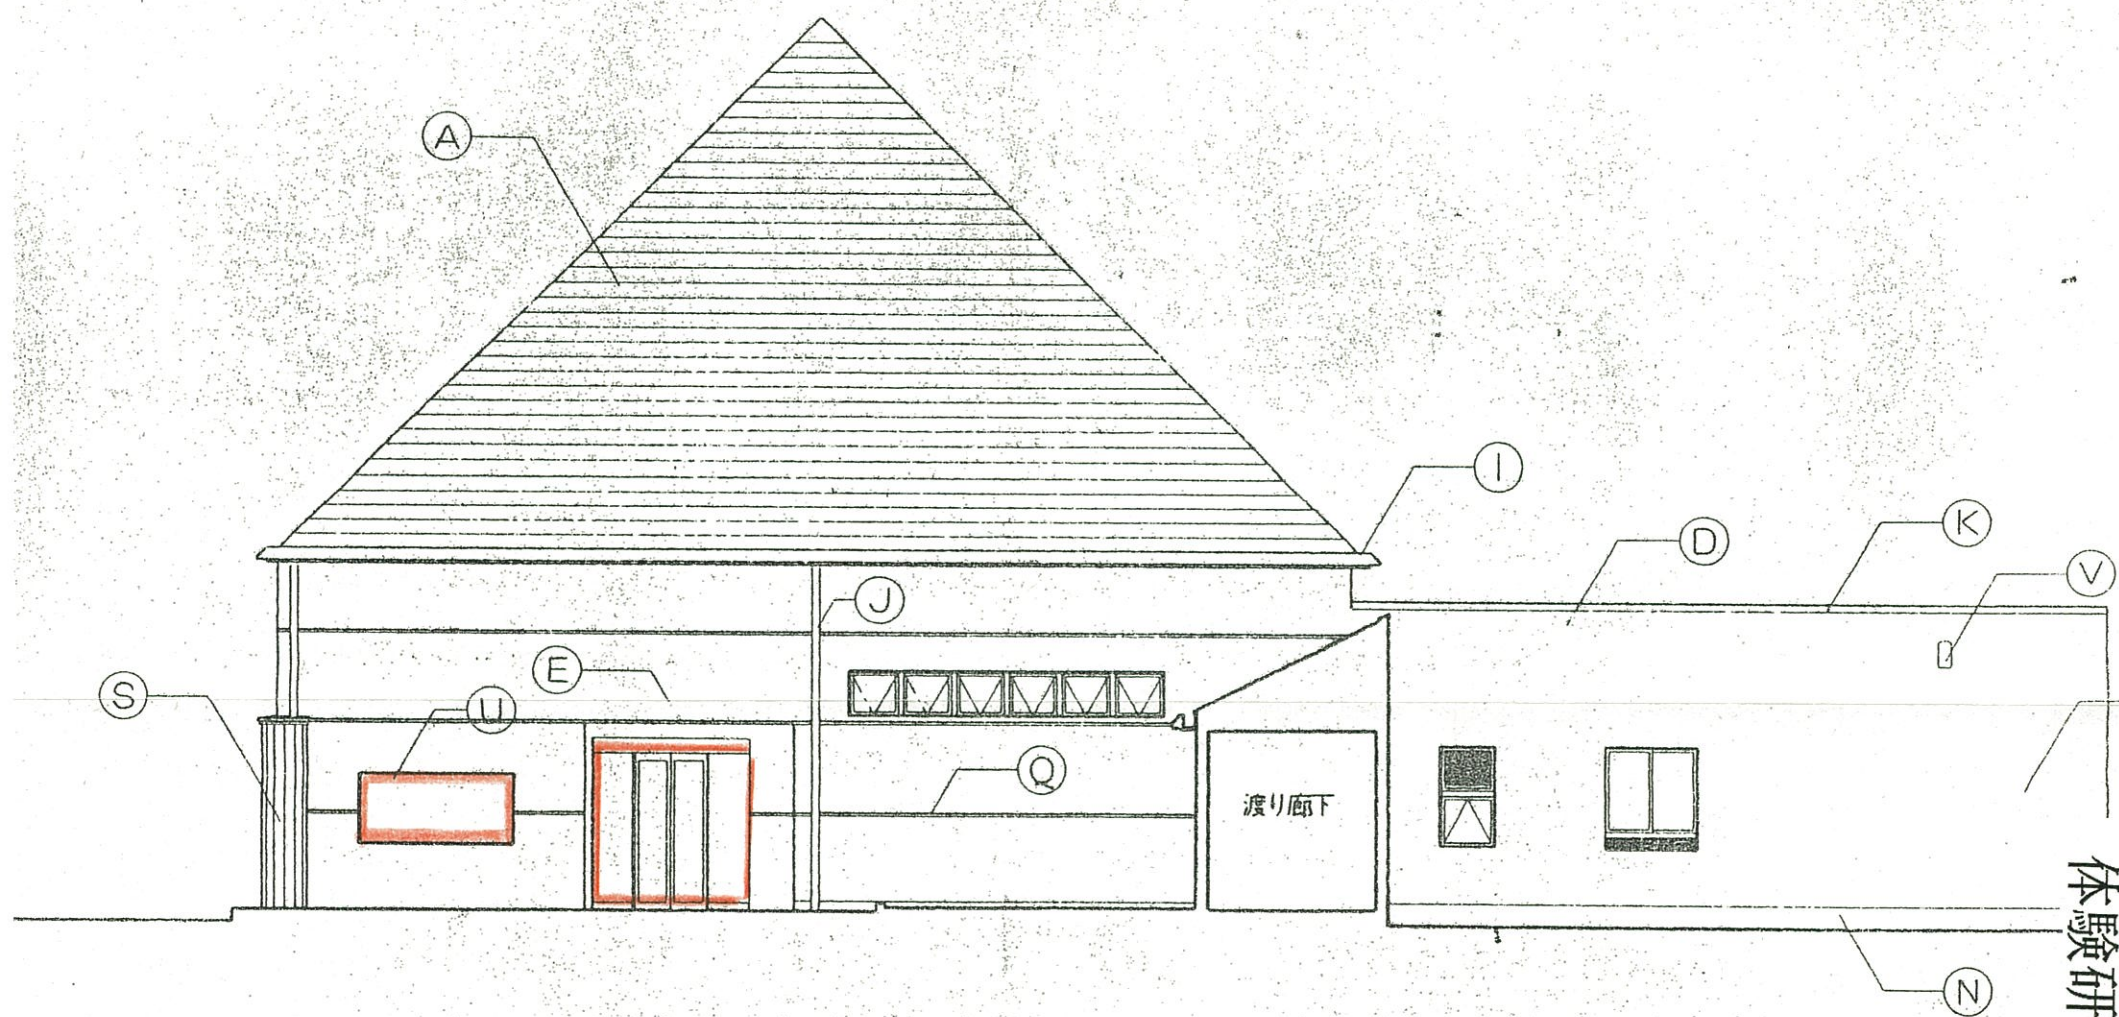

北 立面図 S=1/100

体験研修棟 立面図

水産研究所