


構内配置図

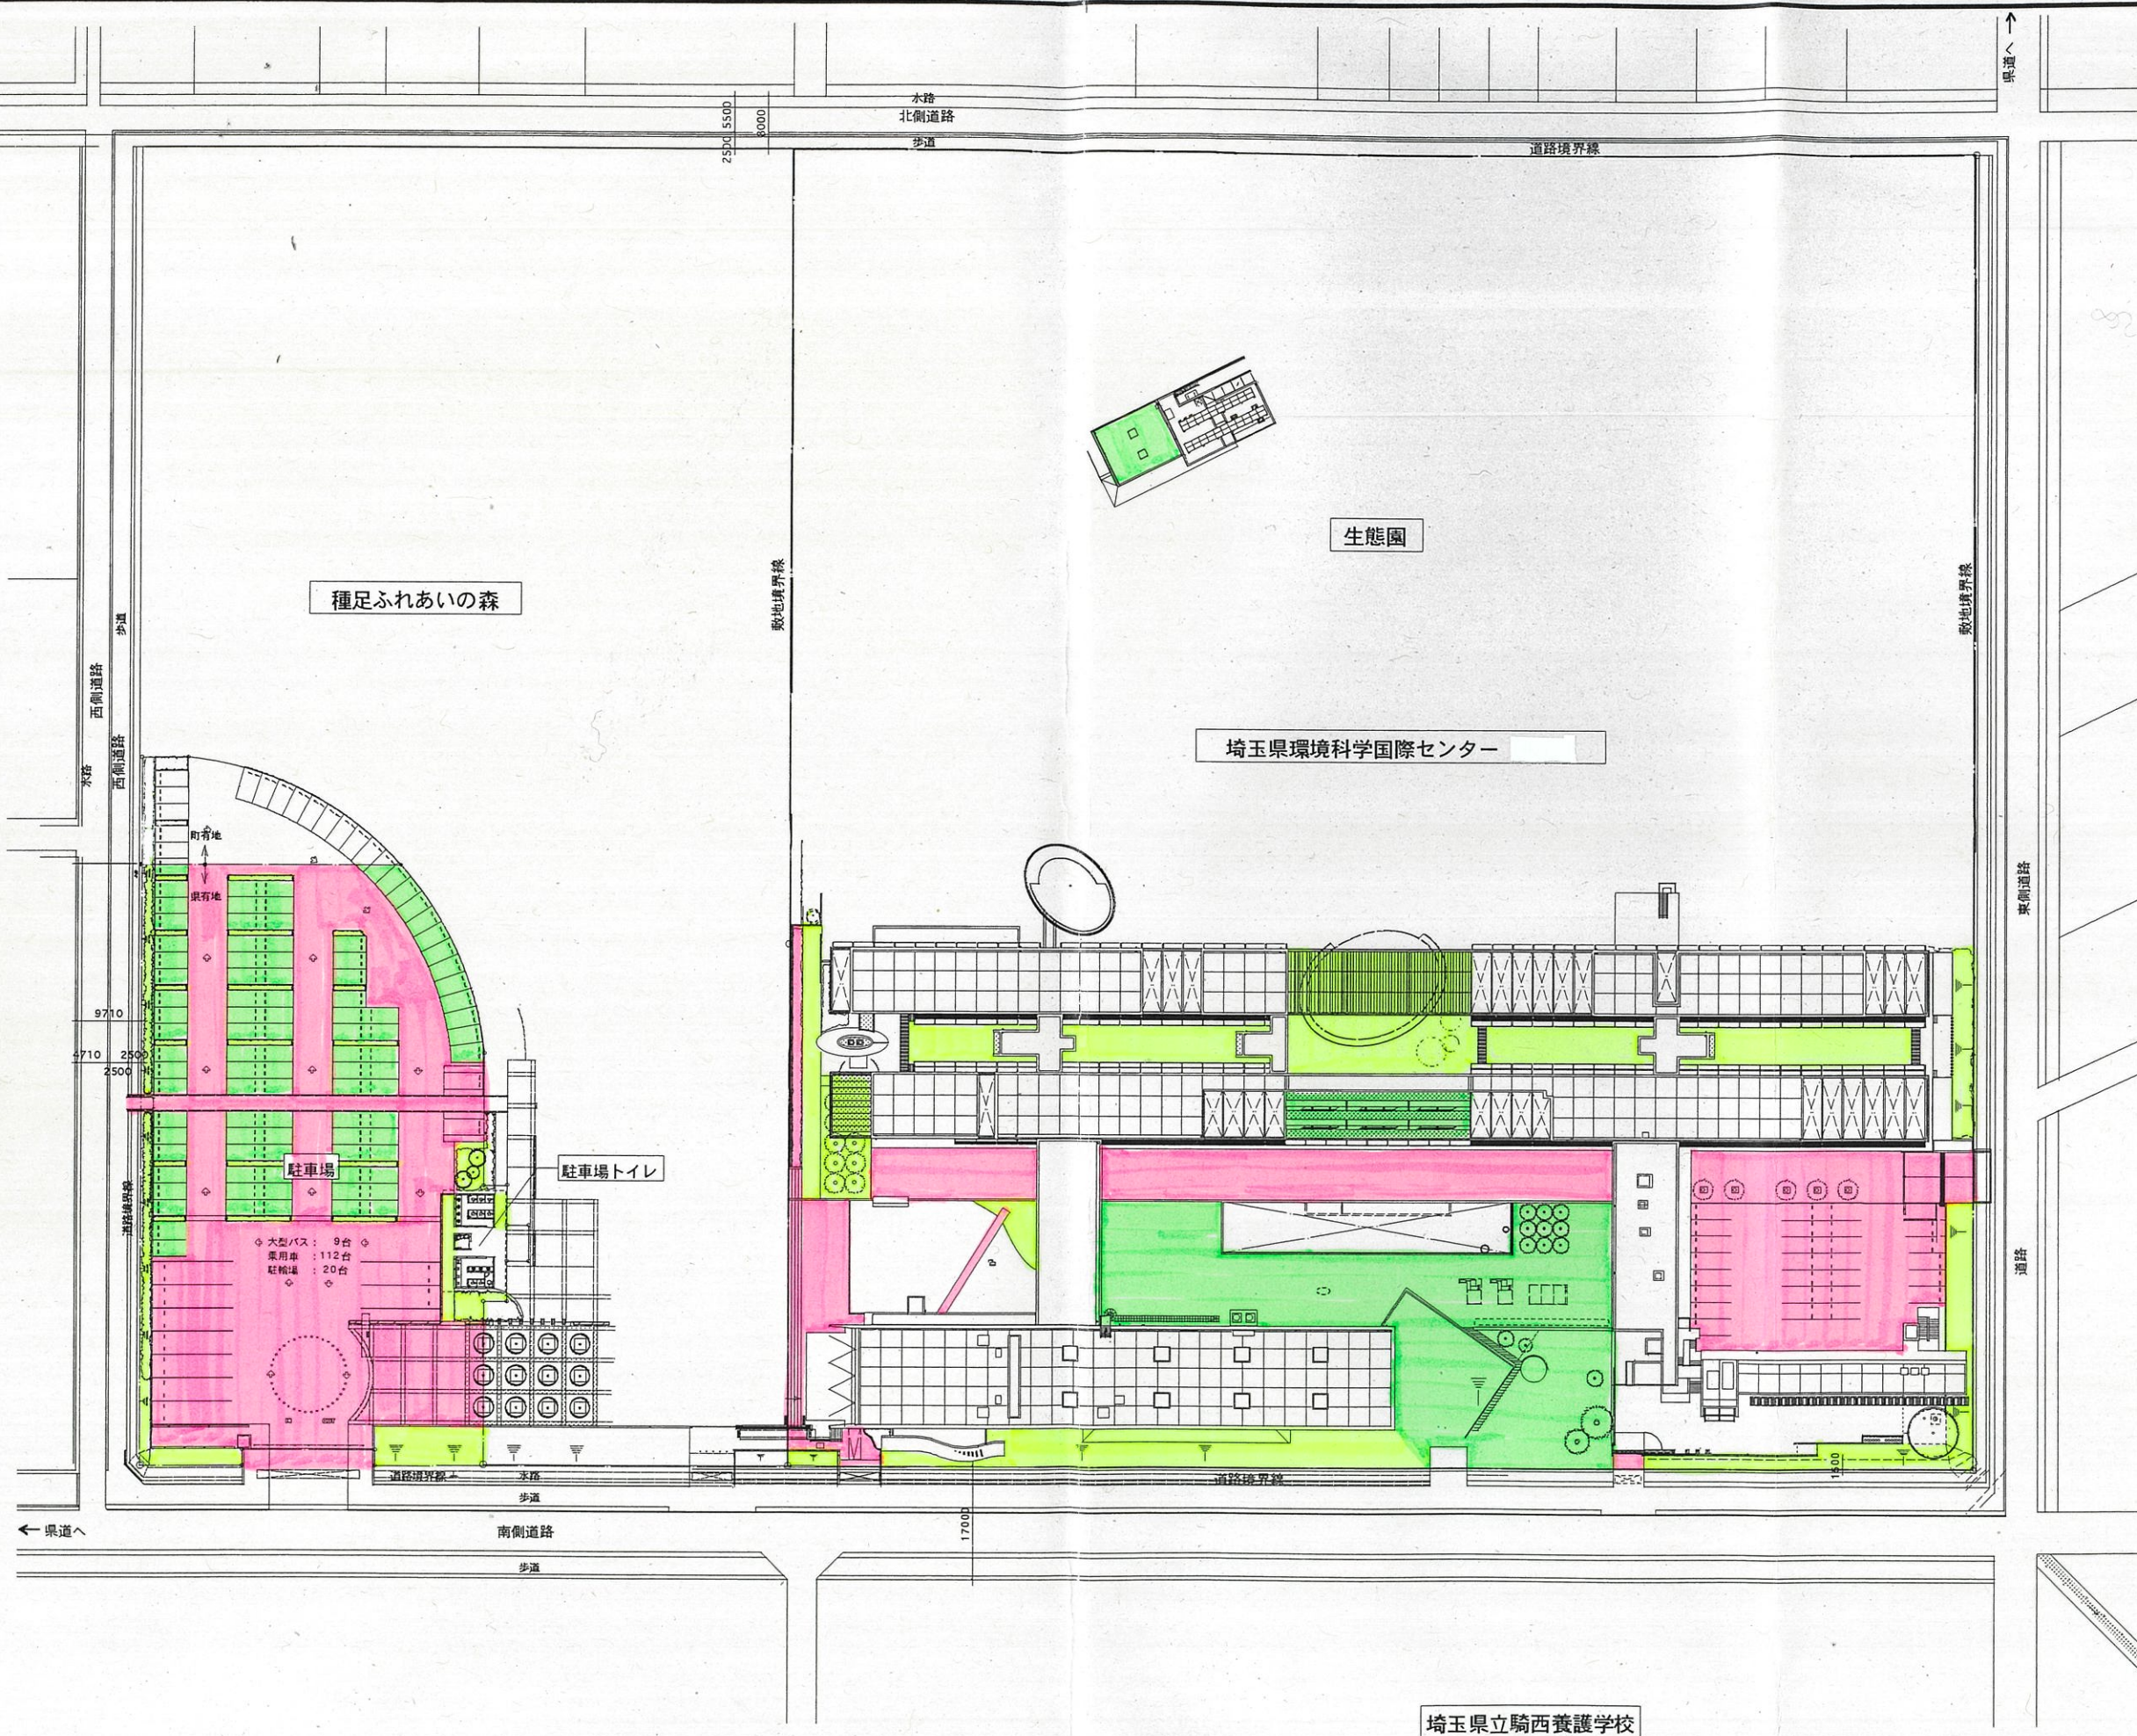

エコロジ

多目的スペース

機材格納庫

倉庫

スタッフ

管理作業員室


SK+倉庫

多目的WC


トイレ

トイレ


環境科学国際センター

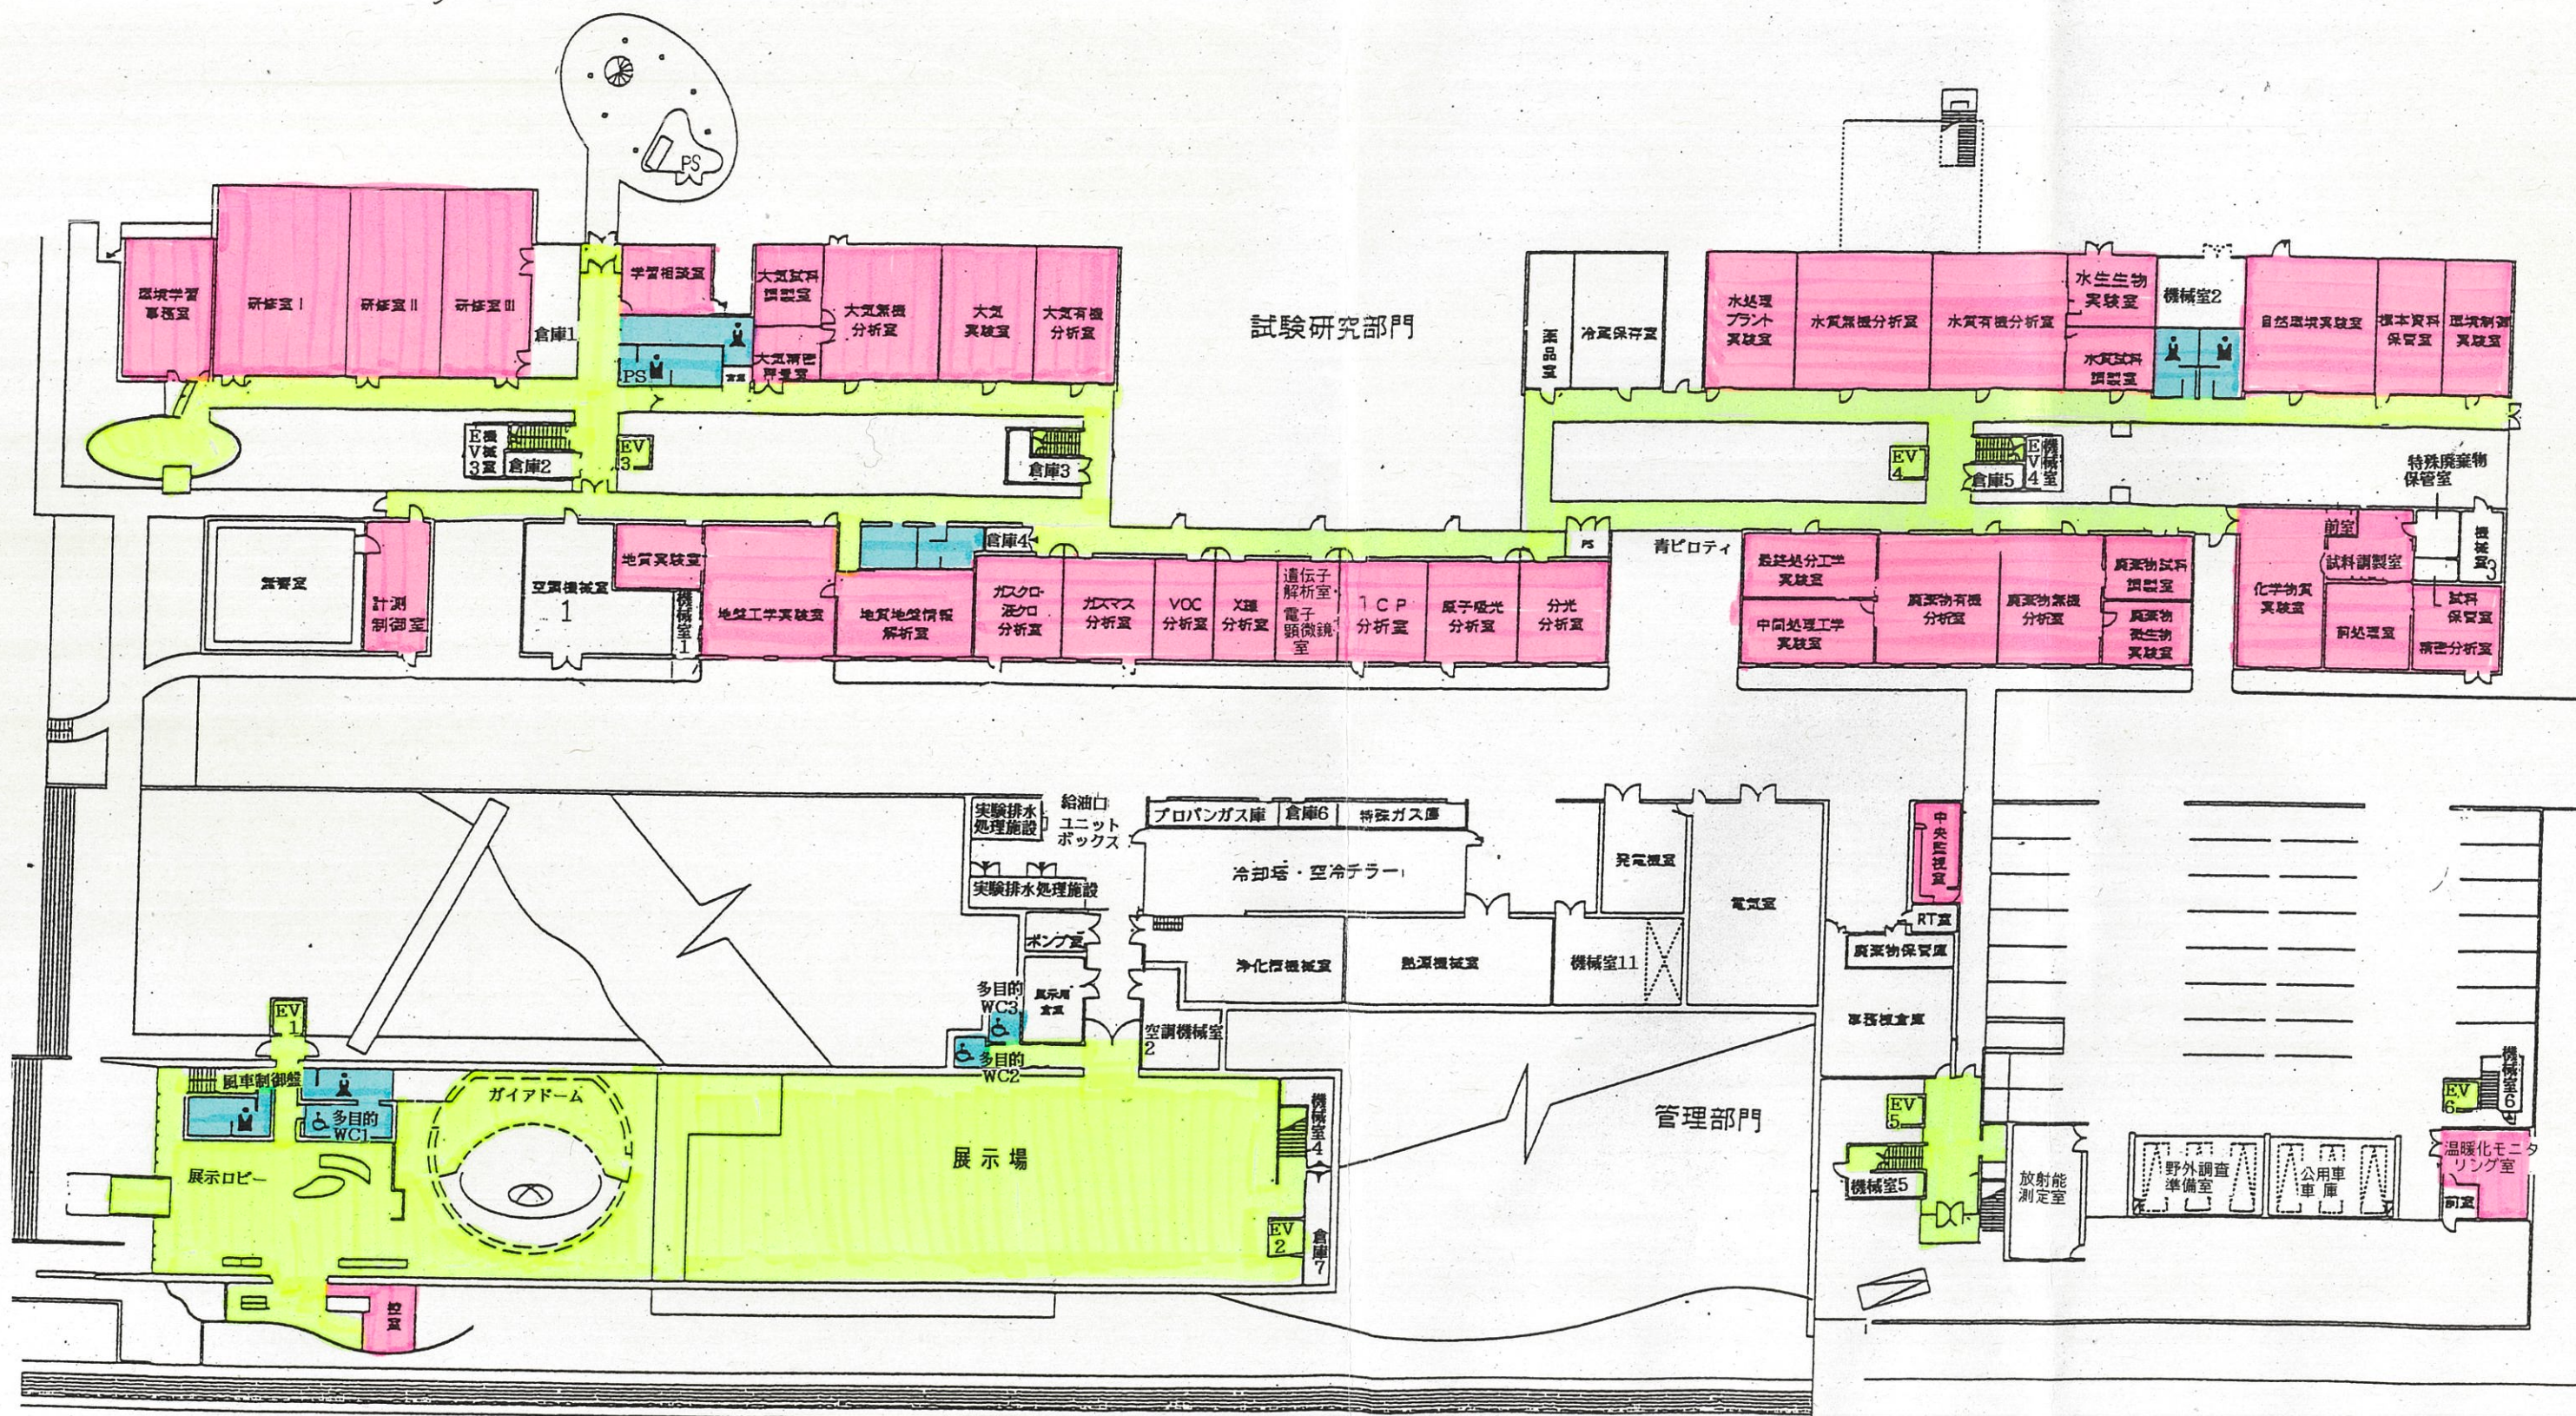


環境科学国際センター

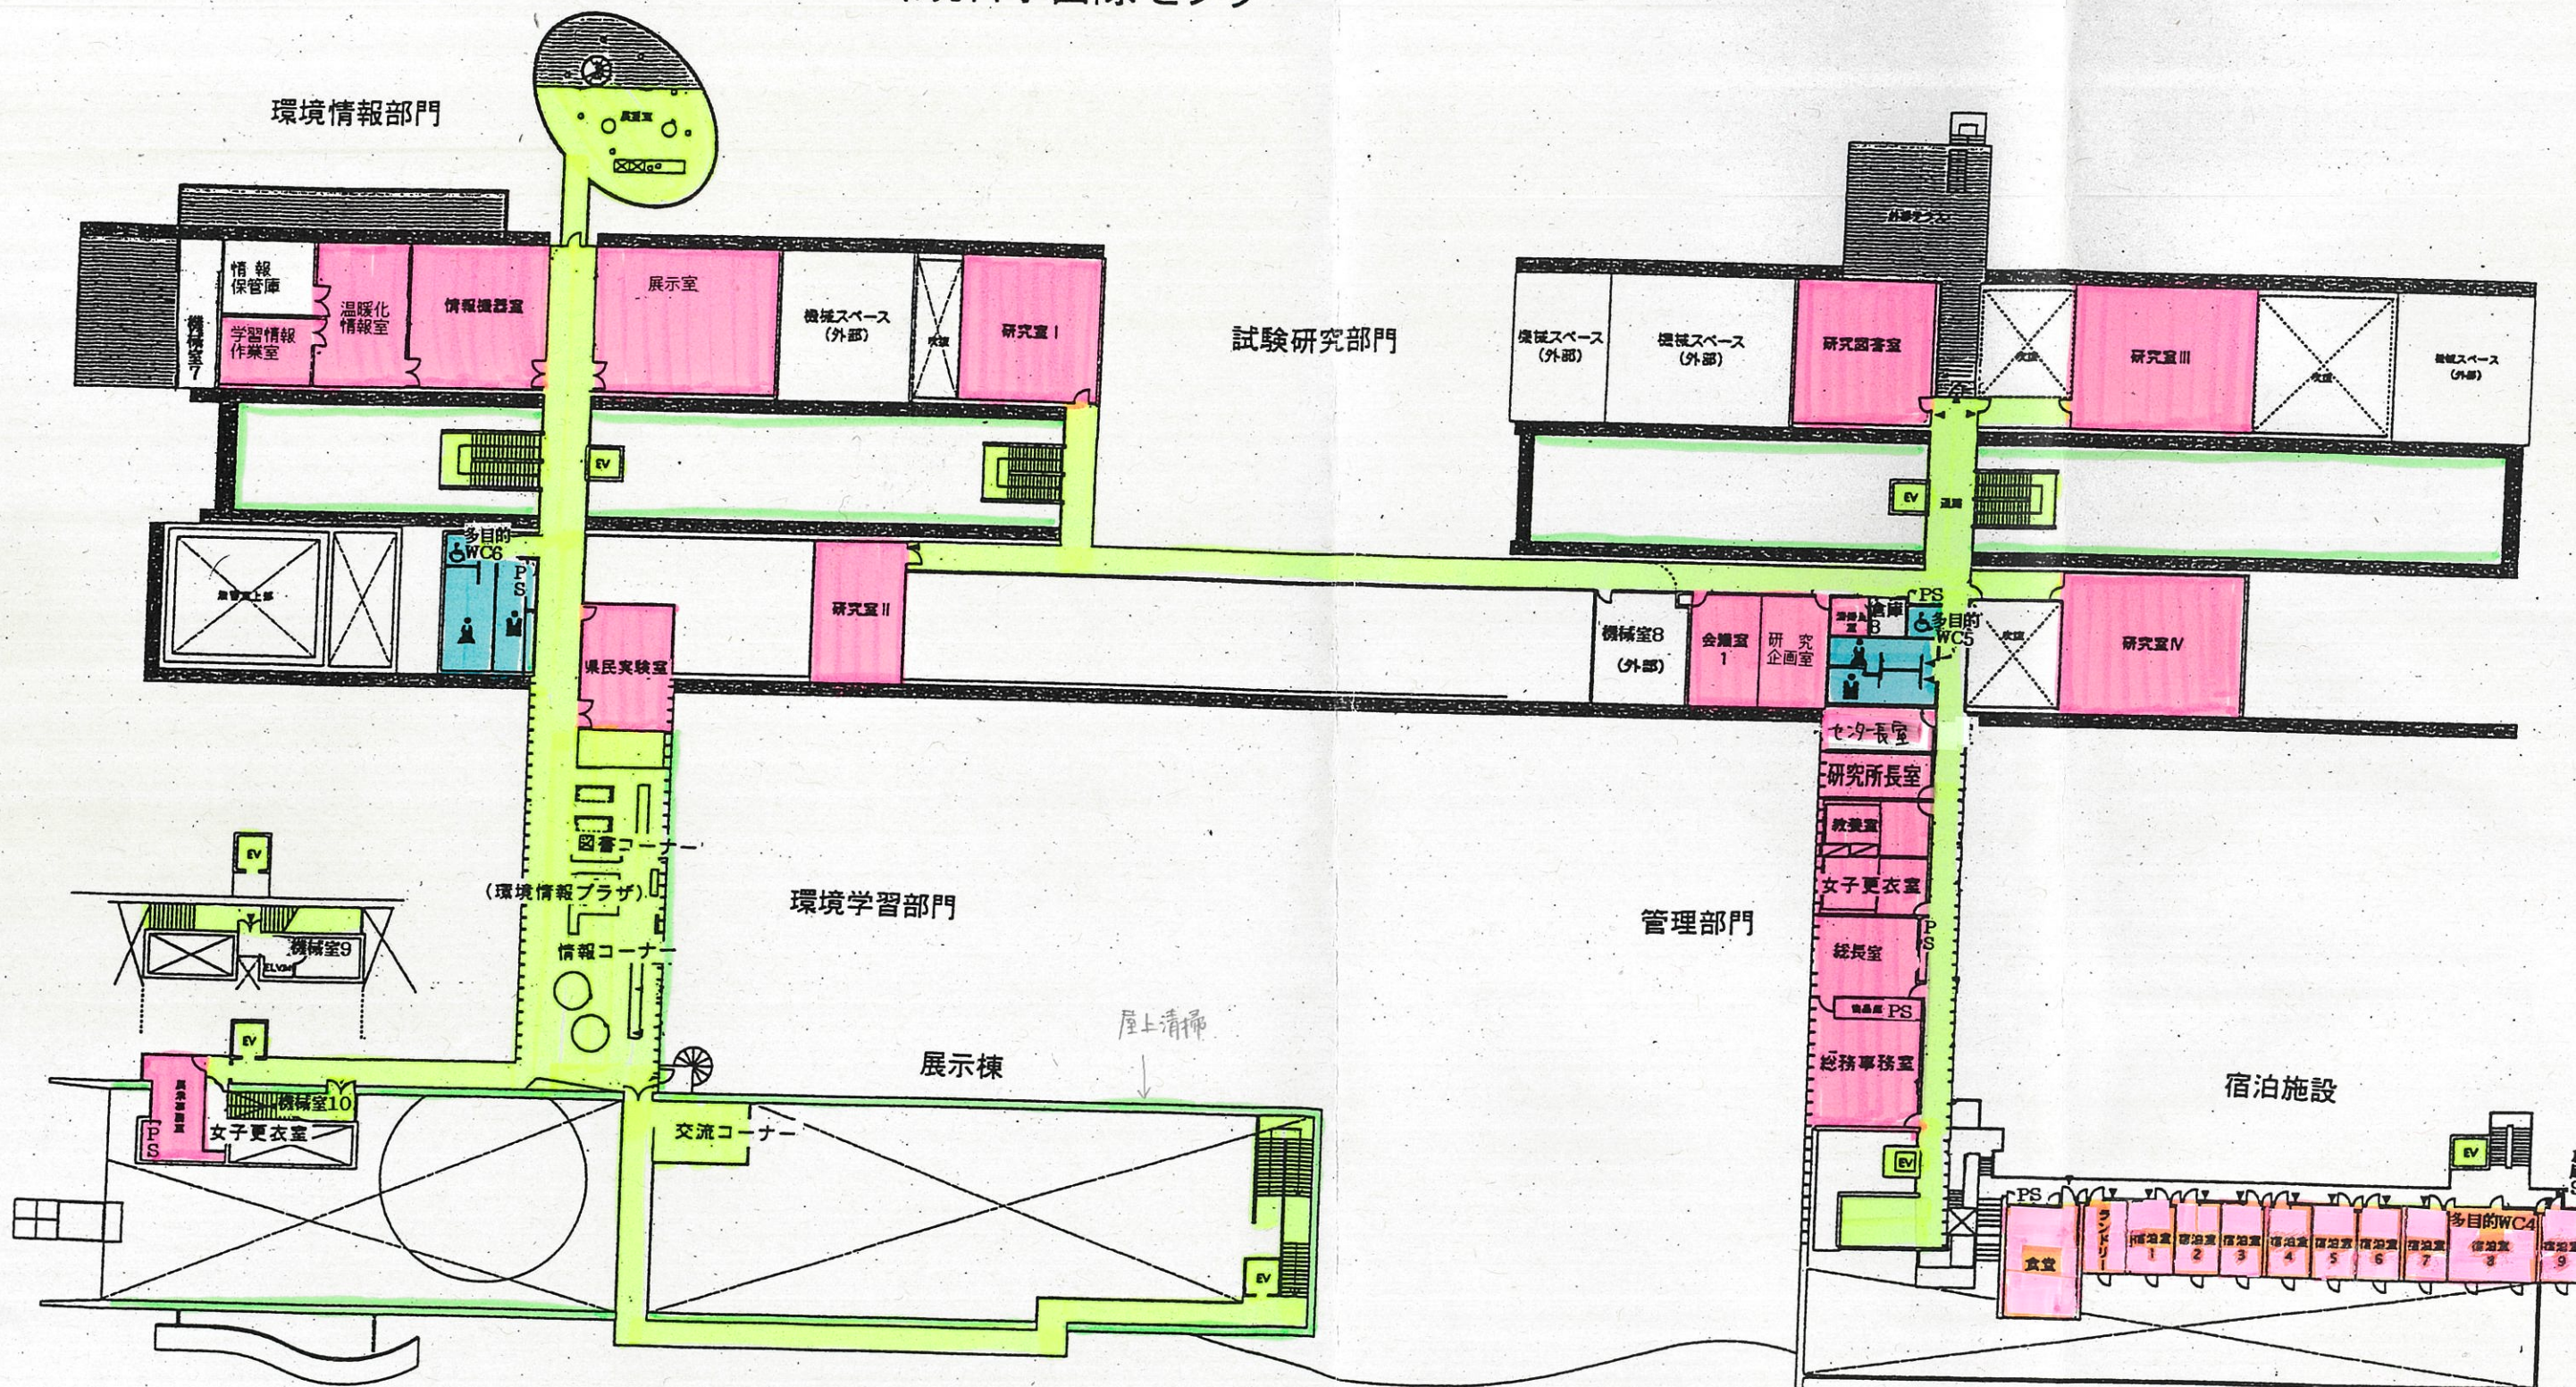


各階平面図
(エコロッシ)

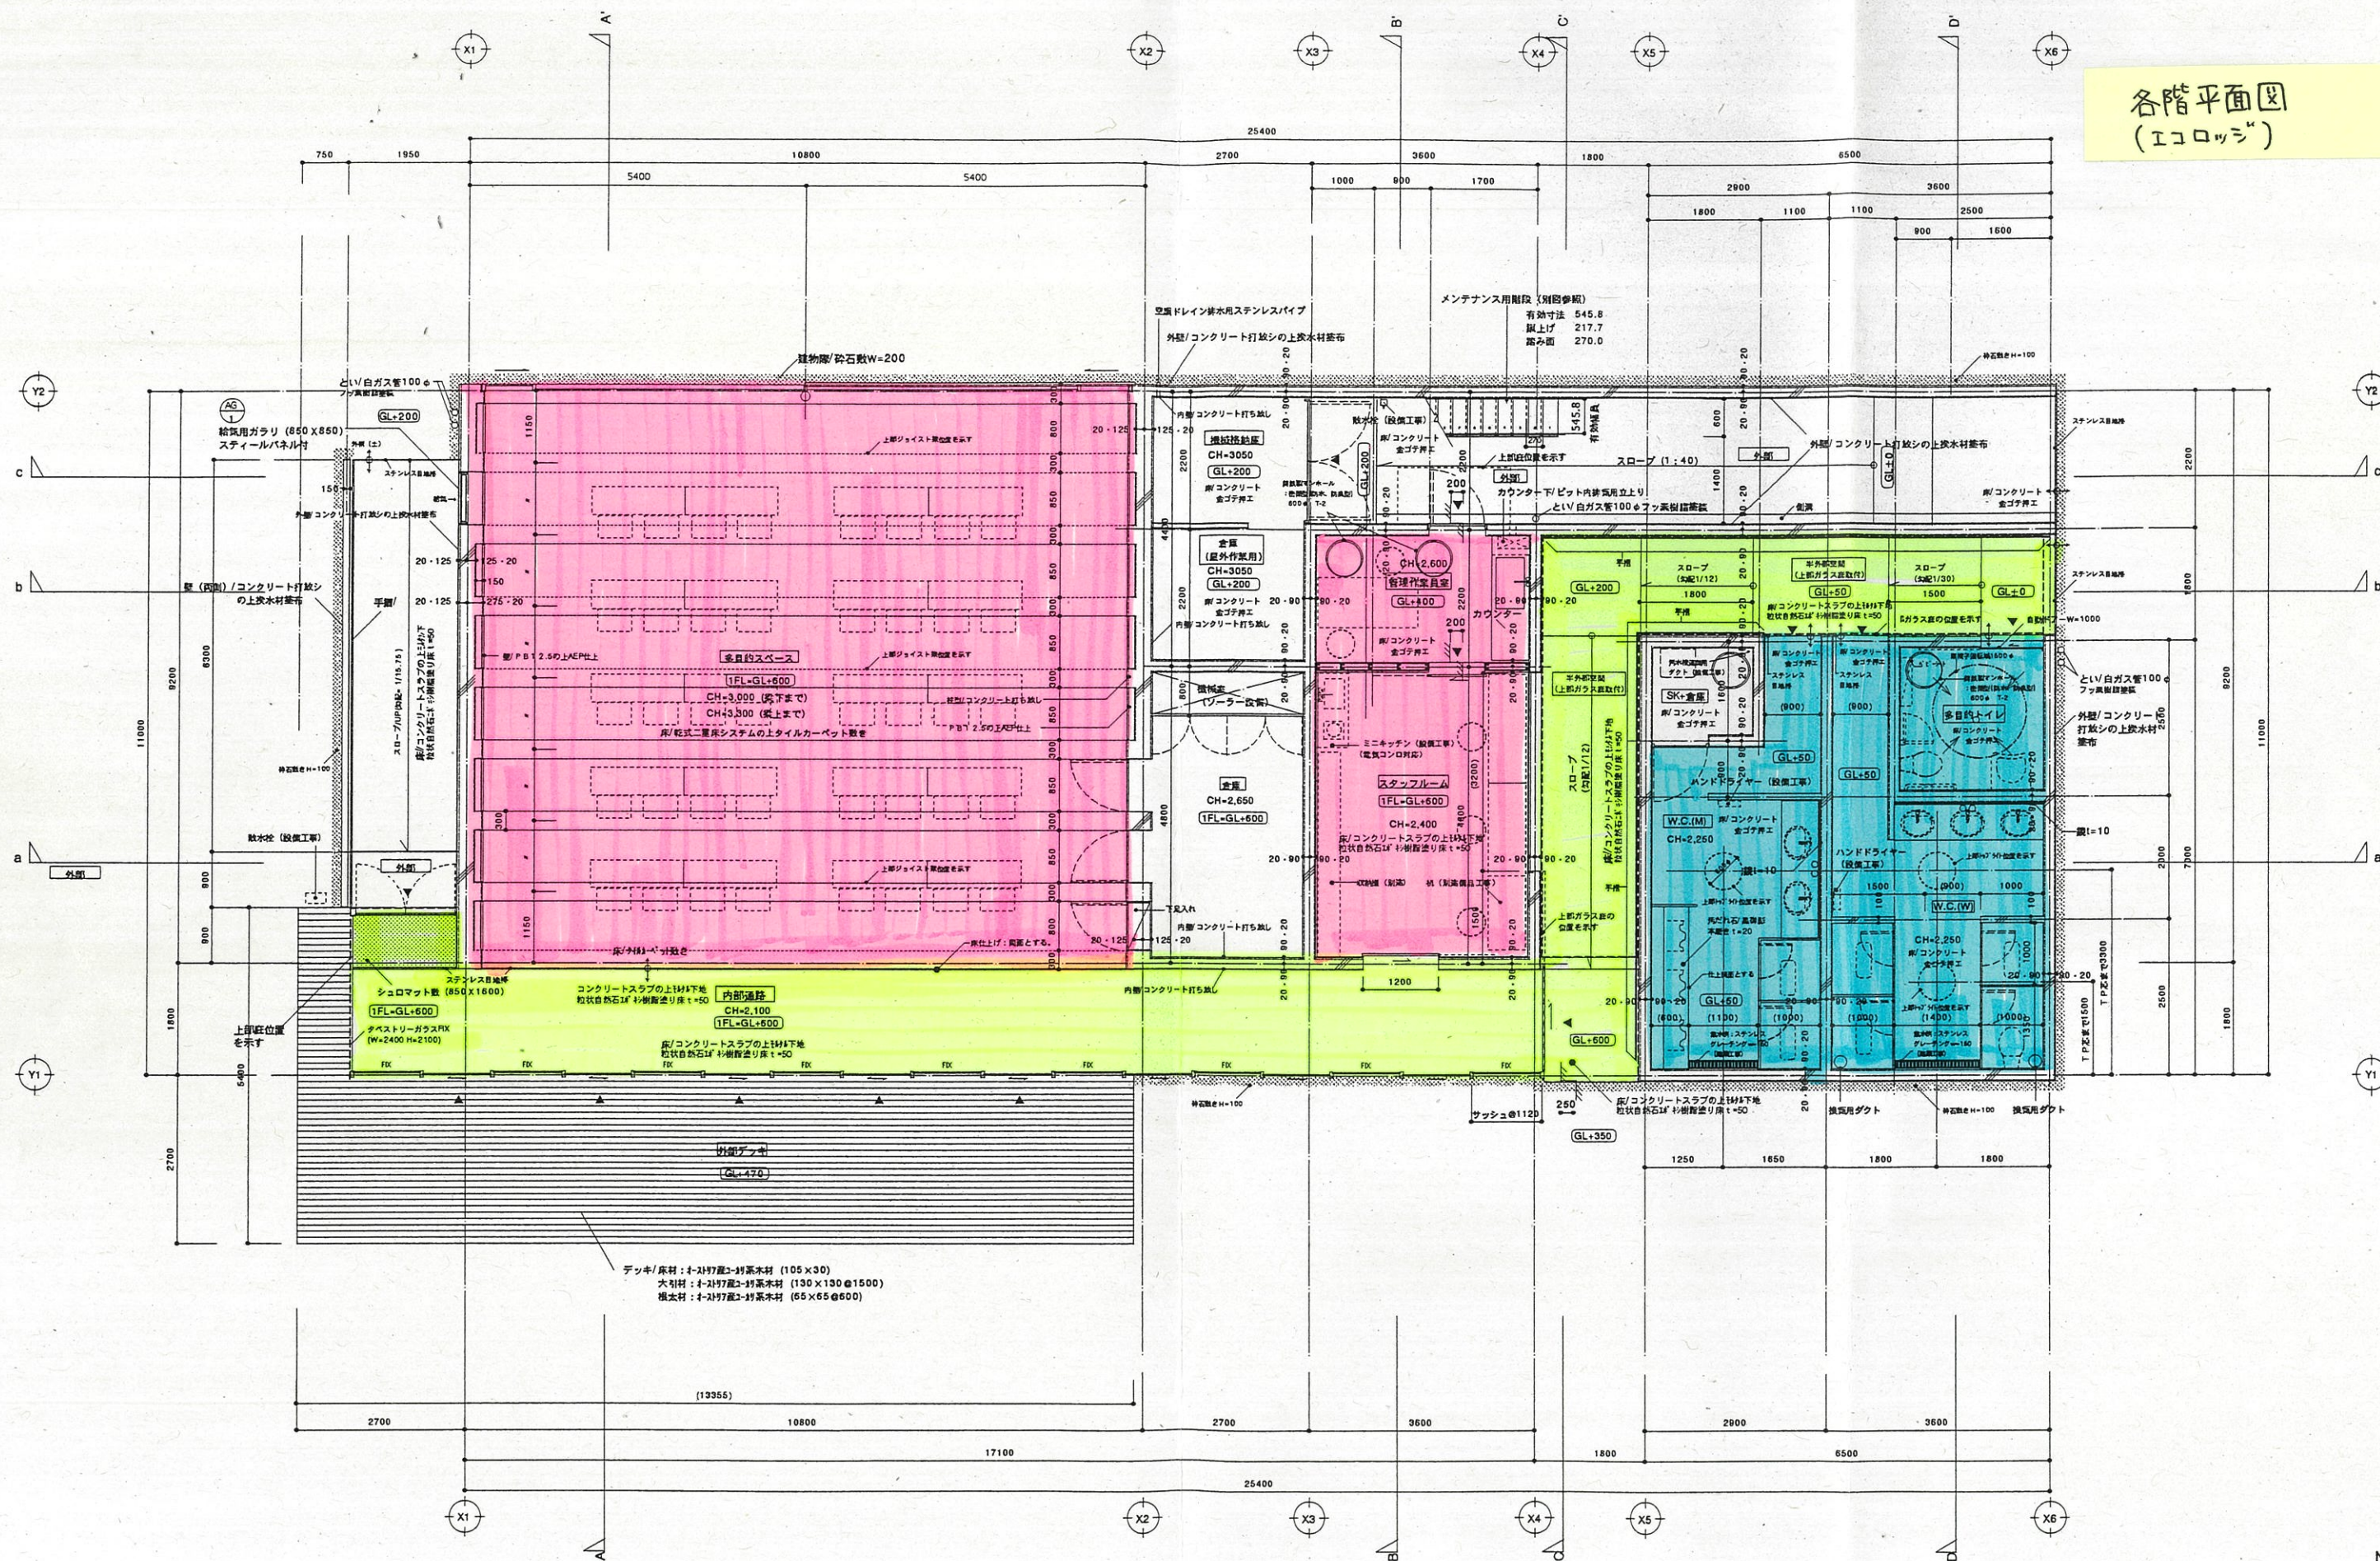

ガラス清掃用
(エコロジー)

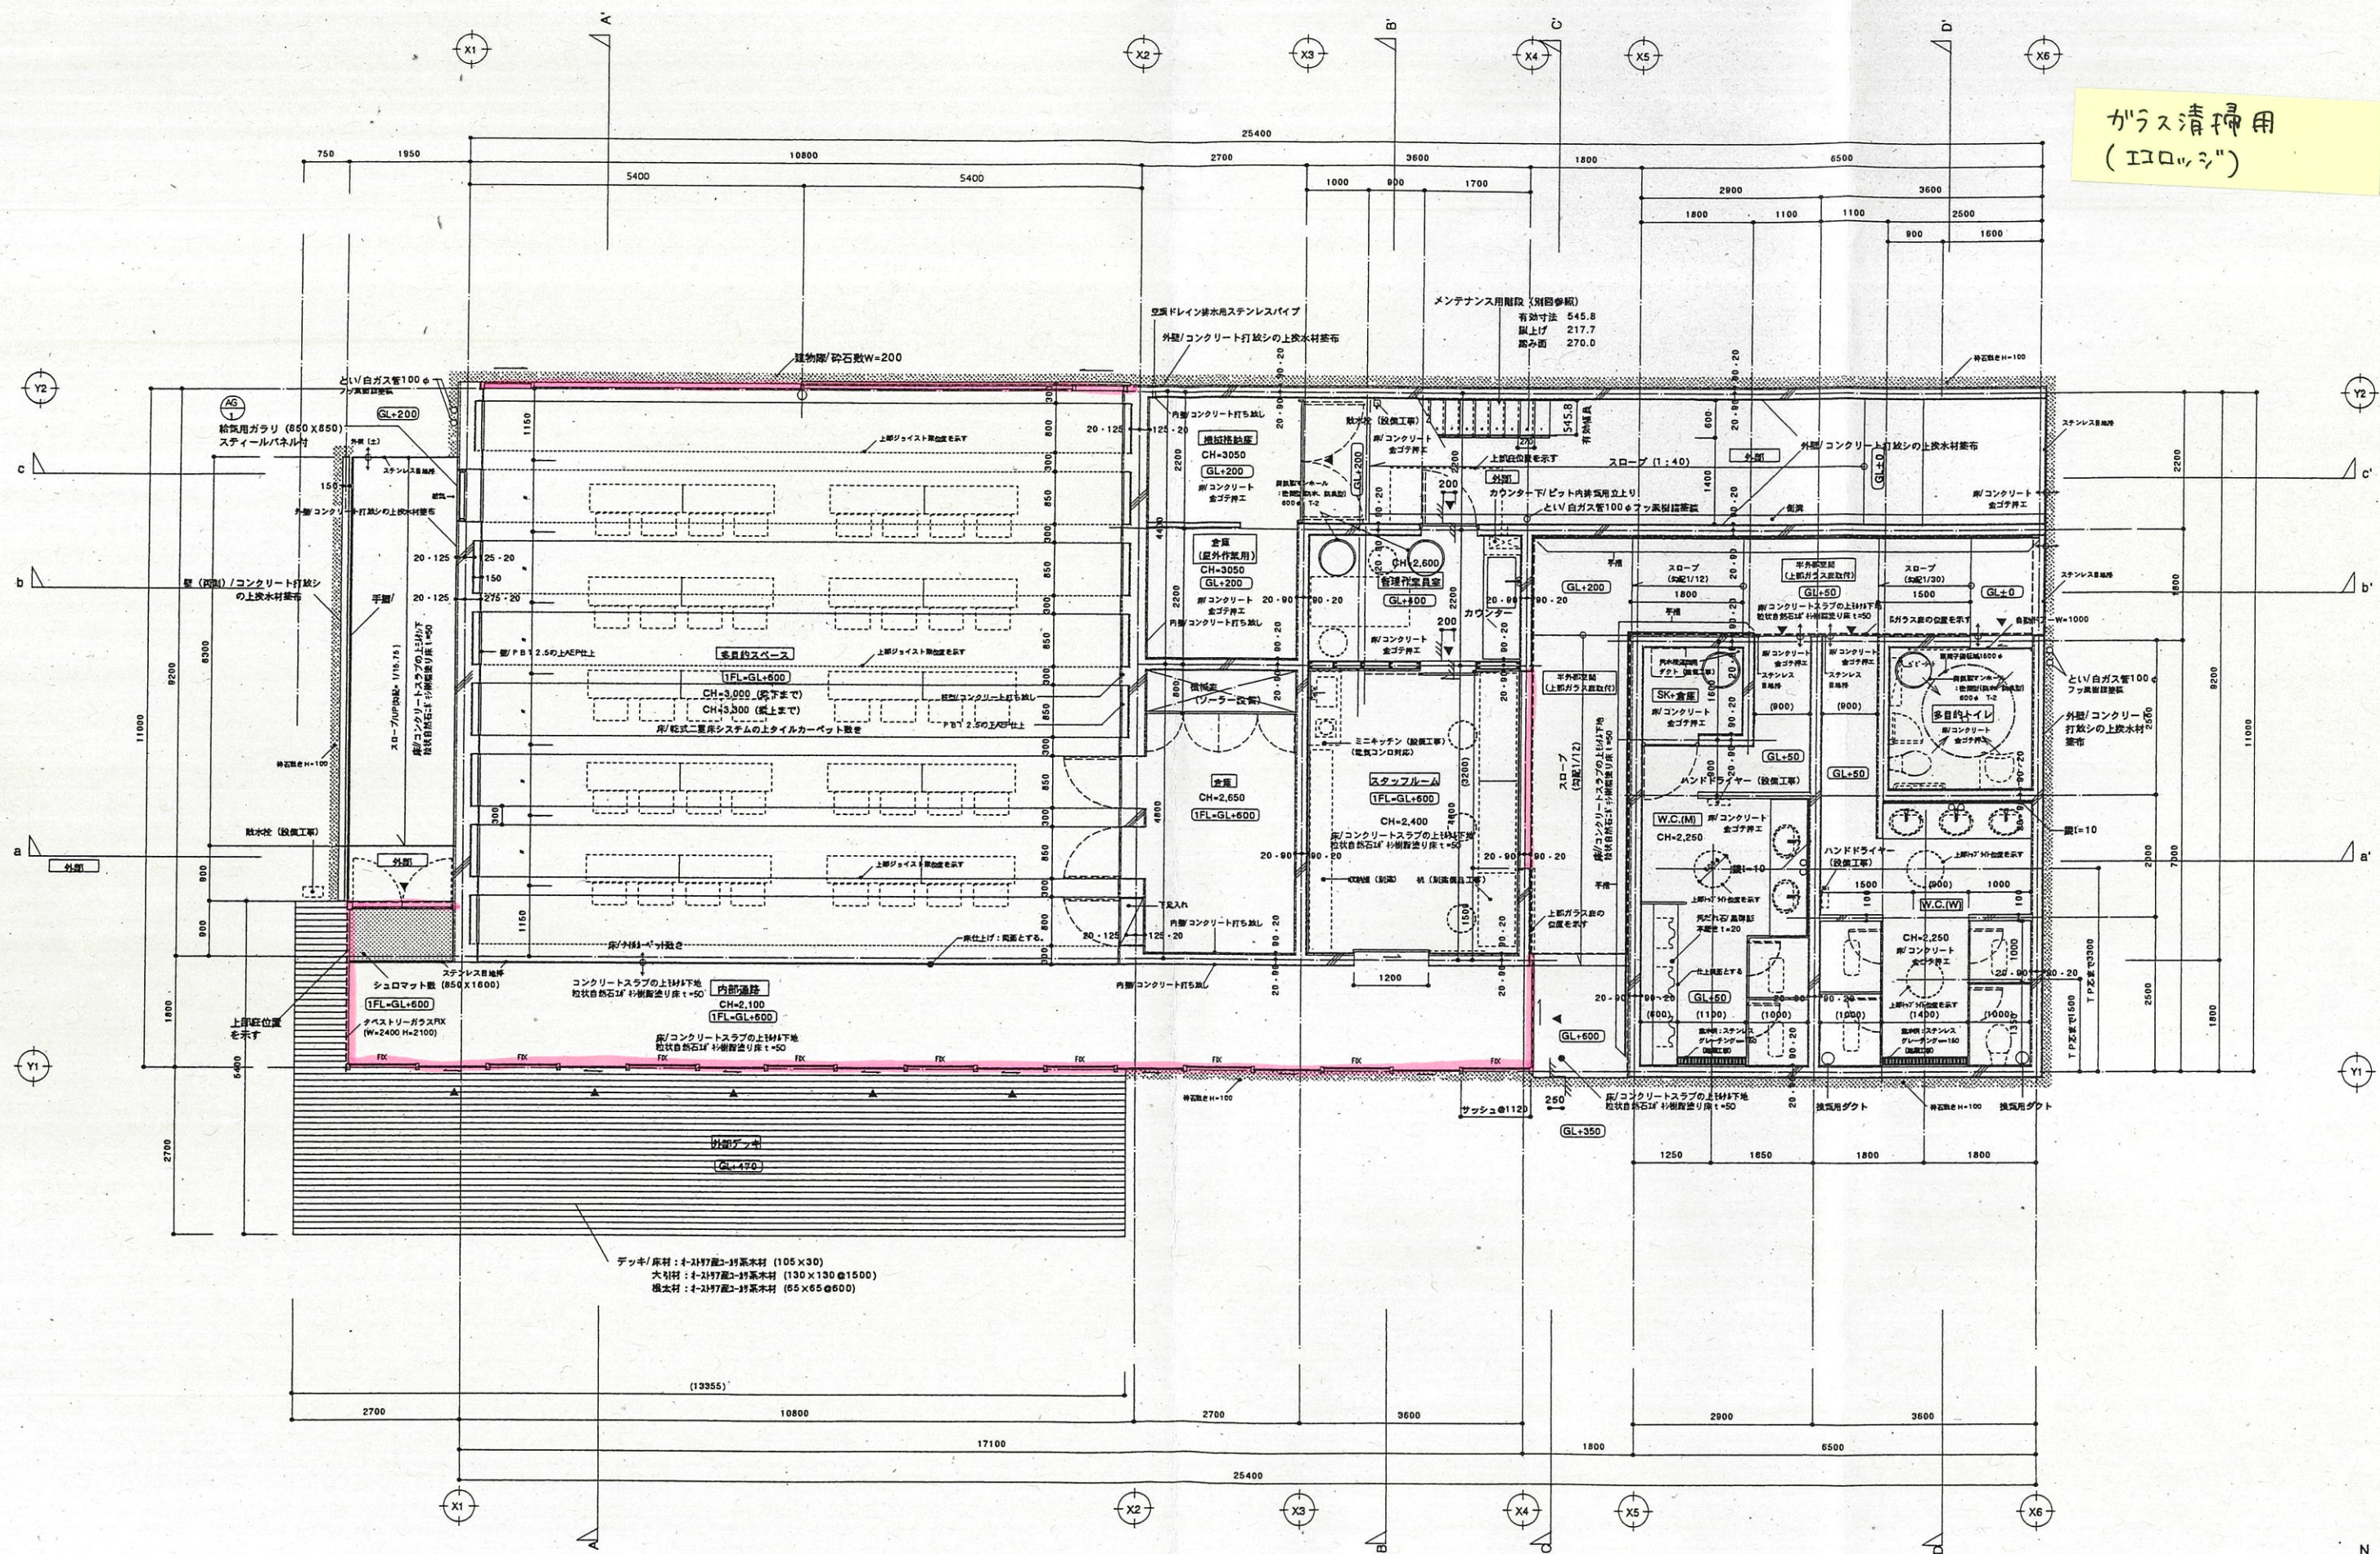


1F

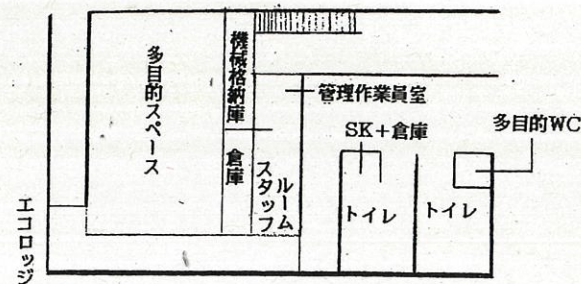

環境科学国際センター

ガラス清掃用
(研究棟・展示棟・宿泊棟1F)

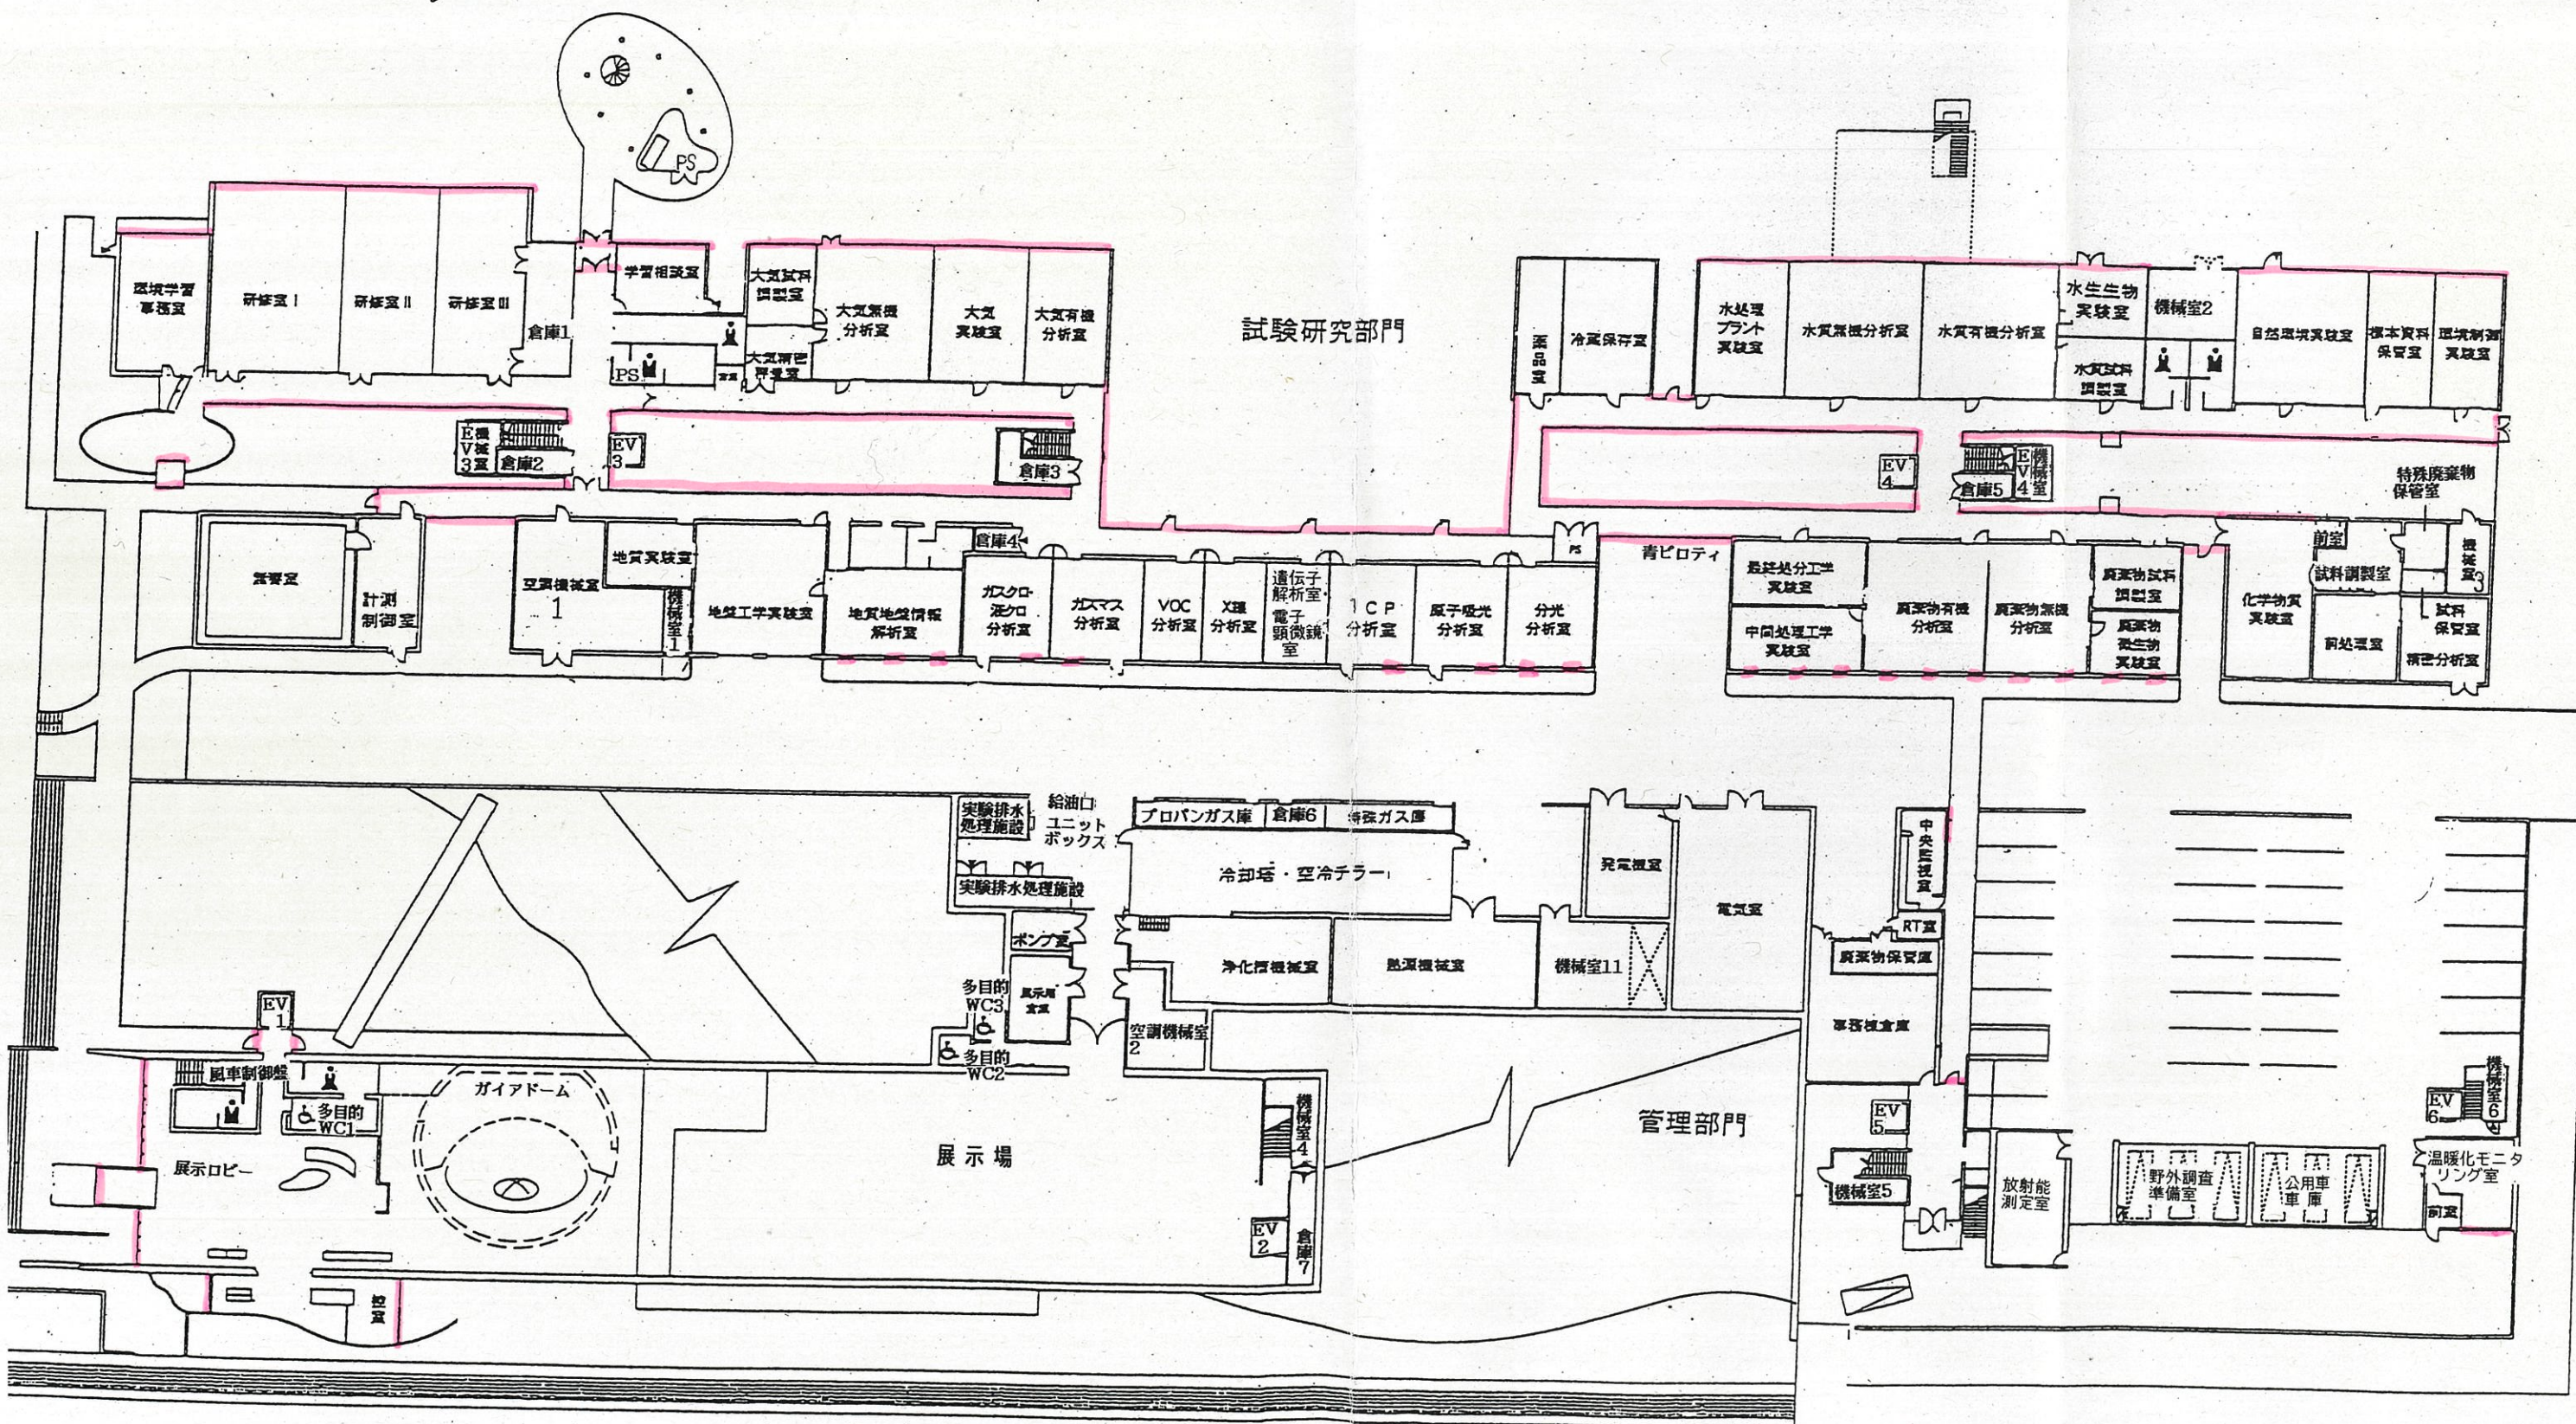

環境科学国際センター

ガラス清掃用
(研究棟・展示棟・宿泊棟2F)

